
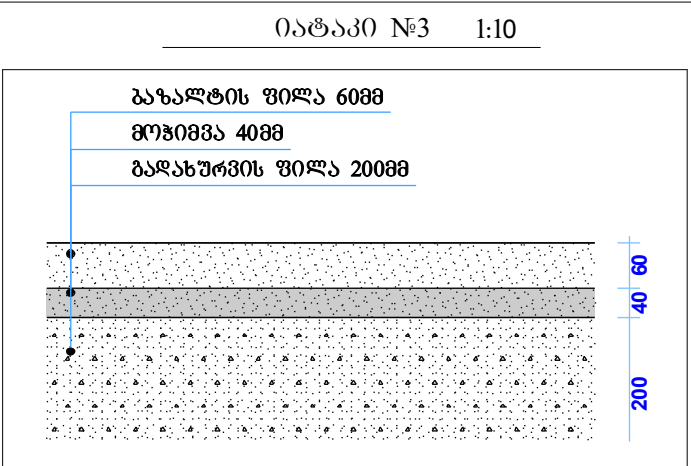
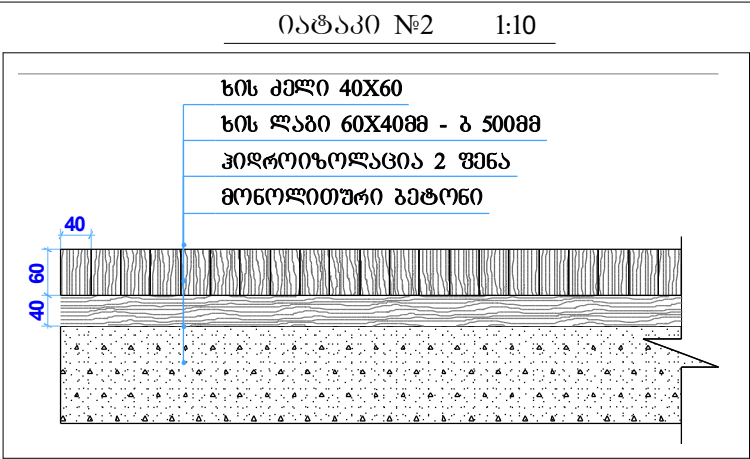


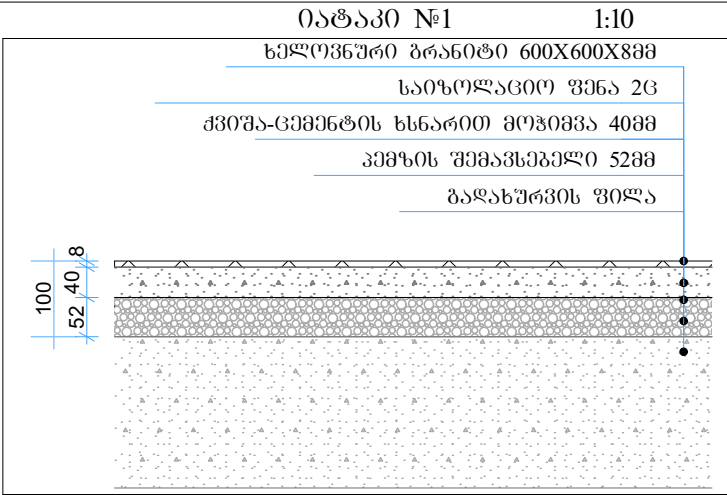

ღასახელება

სოფელ ნაგებერაოს საჯარო სკოლა

120 მოსწავლეზე





სოფელი ნაგებერაო
მარტვილის მუნიციპალიტეტი
სამგებლო-სემო სვანეთი
საქართველო

ტ: (+995) 577 12 58 20 თემურ დანელია
(სკოლის ღირებულება)

შენიშვნა:

გეგმანური იატაკი

1:1

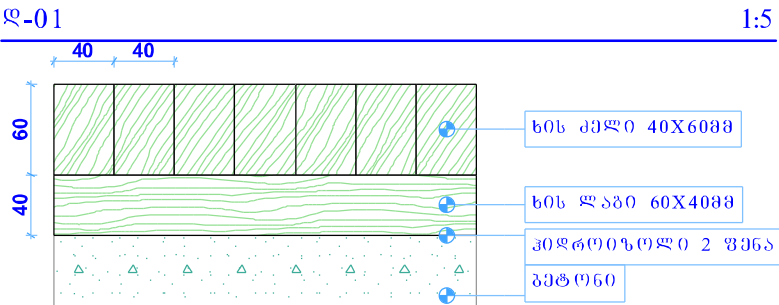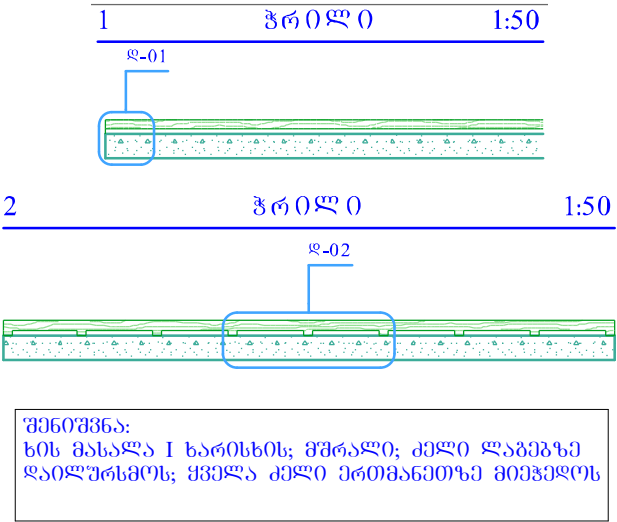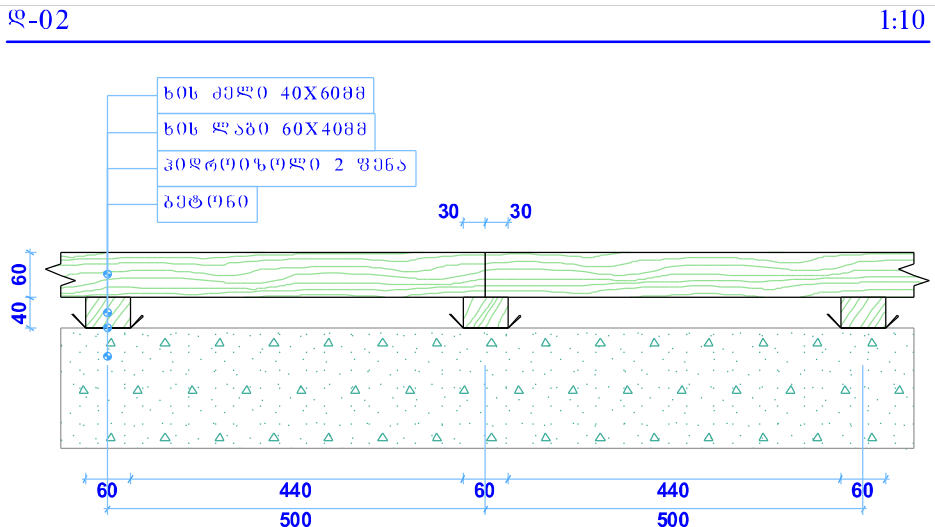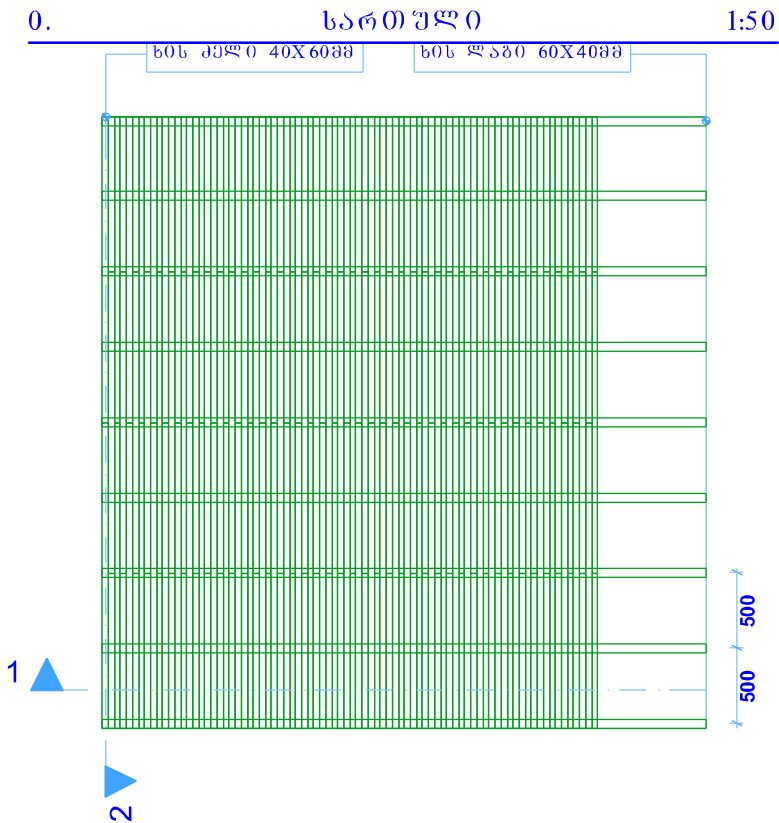

"გეგმანური" ტიპის ხის იატაკის მოწყობის კვანძი

მასალათა ჩამონათვალი და სპეციფიკაცია 1 მ²-ზე:

ხის ლაბი - 0.0048 მ³;



ხის ძეგლი - 0.06 მ³;

ჰიდროიზოლი - 0.4 მ²;

ღურსმანი - 70 მმ-იანი /ნორმით/.

კვანძი №8

1:5

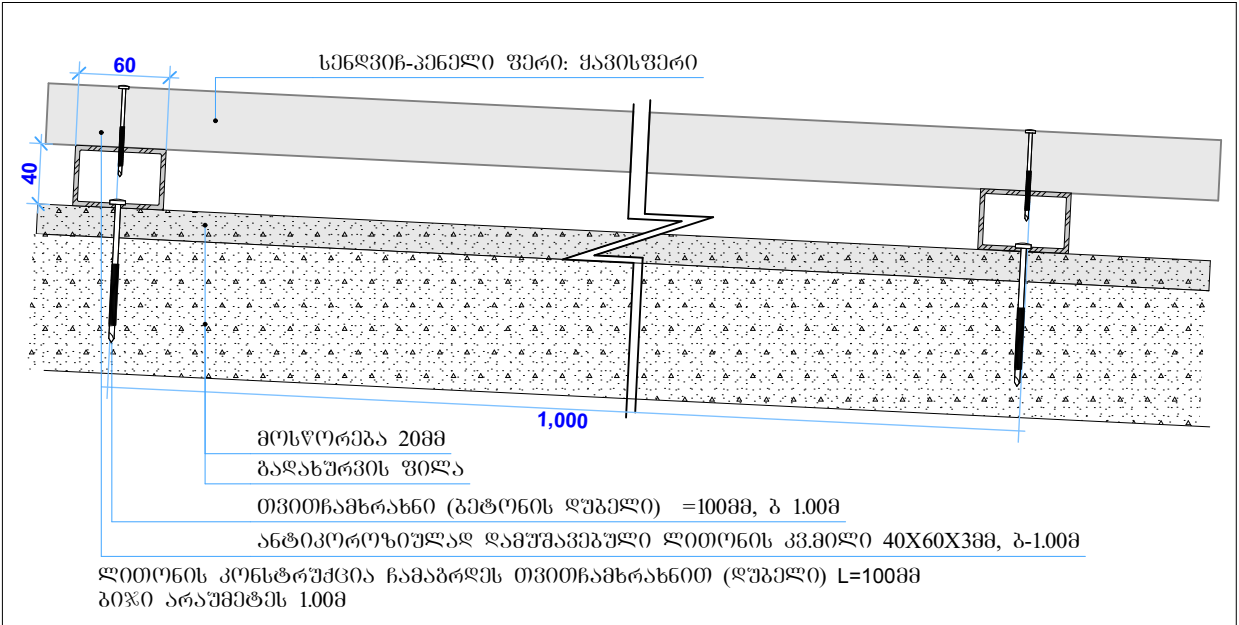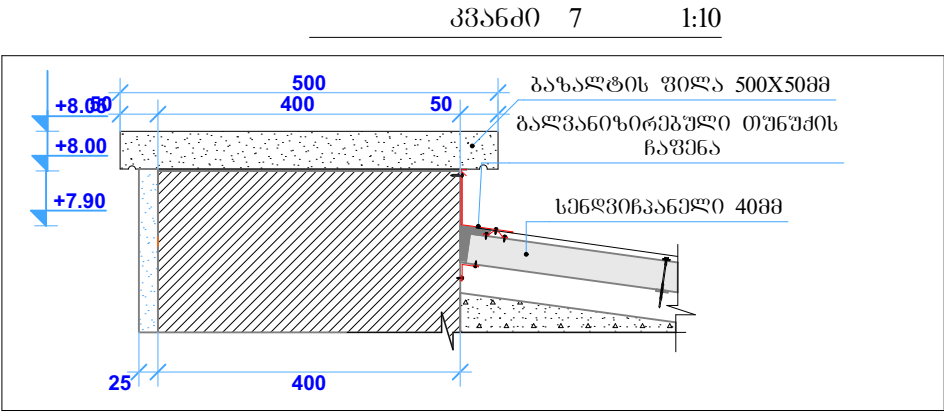

სსიპ

საგანმანათლებლო და სამეცნიერო
ინფრასტრუქტურის განვითარების სააგენტო

მ. ალექსიძის 1. შენობა-ნაგებობა №1. II სართული
თბილისი
საქართველო
2600
ტ: (+995 32) 2 200 220; 2 200 233; www.esida.ge

ნახაზის ღასახელება

გეგმანური იატაკი, კვანძი 7, კვანძი №8,
იატაკი №3, იატაკი №2, იატაკი №1

ნახაზის სტატუსი

ტექნიკური დოკუმენტაცია


/არქიტექტურა/

სამშენებლო-საპროექტო სამსახურის უფროსი
მერაბ ჭონიასვილი
არქიტექტორი
თინათინ ცხაკაია
შეამოწმა
ეკატერინე სუთიძე


მასშტაბი

1:1, 1:1.25, 1:10, 1:5


ფურც. №არ-26 სტატუსი რევიზია

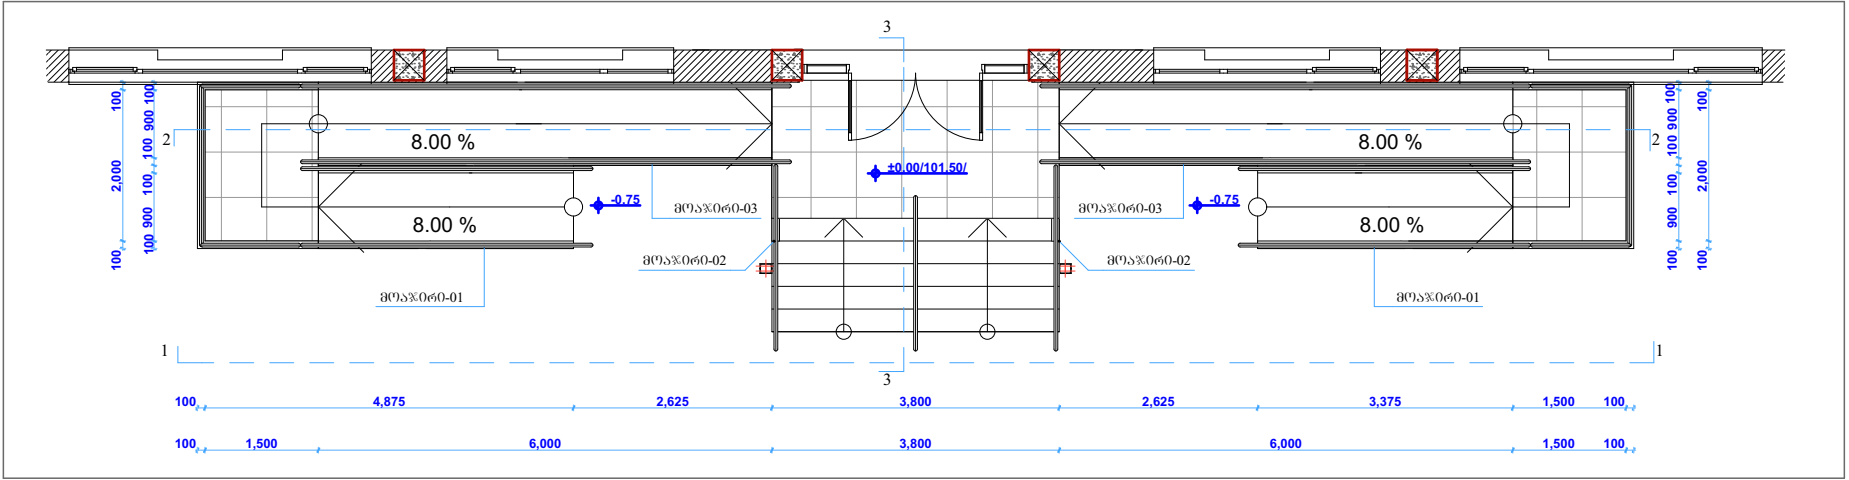


პრილი 1-1 1:100

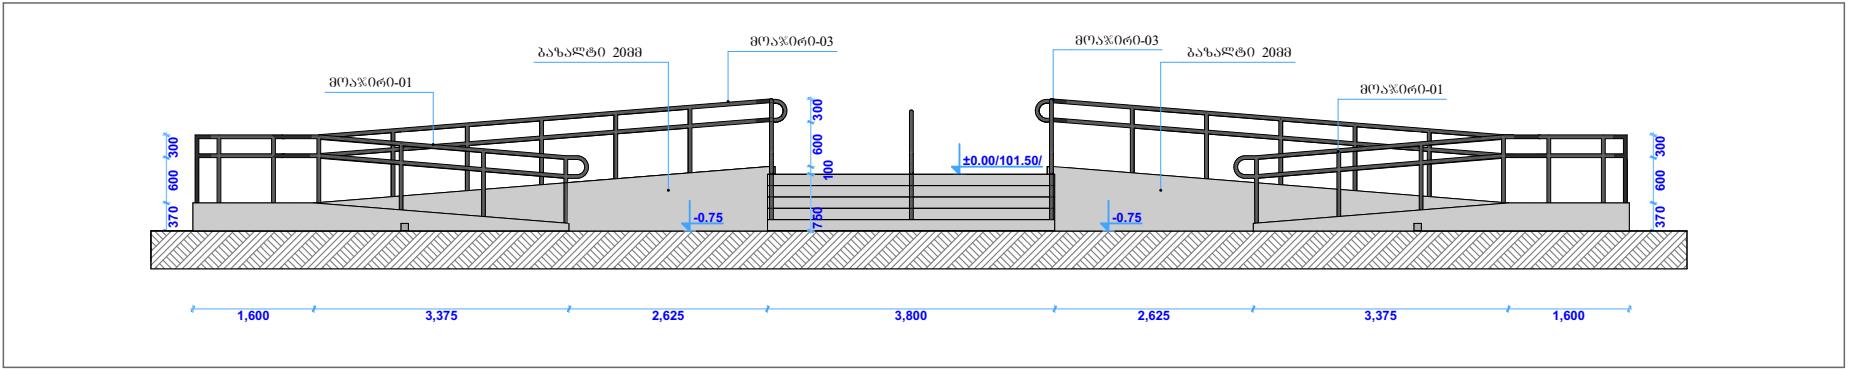


პრილი 2-2 1:100

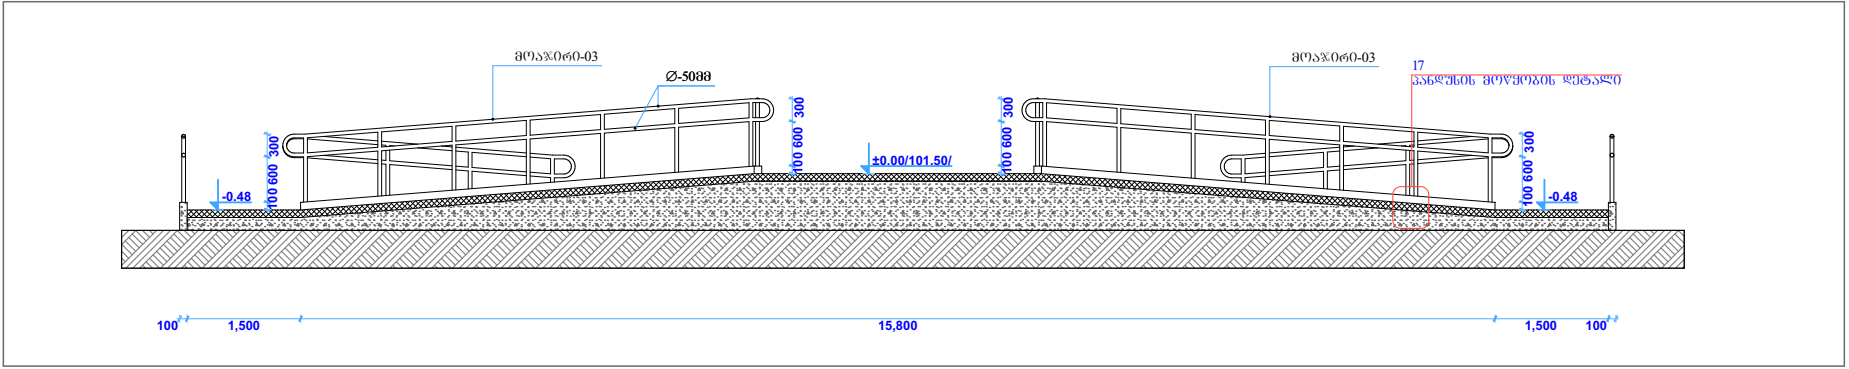

პრილი 3-3 1:100

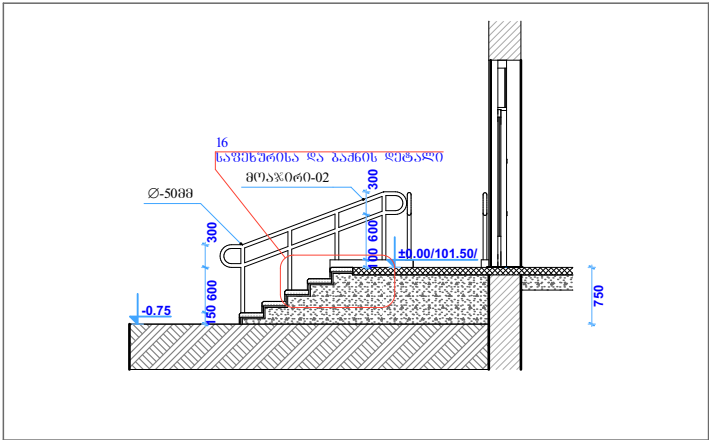

ბარე კიბისა და პანდუსის მოაჯირები 1:100

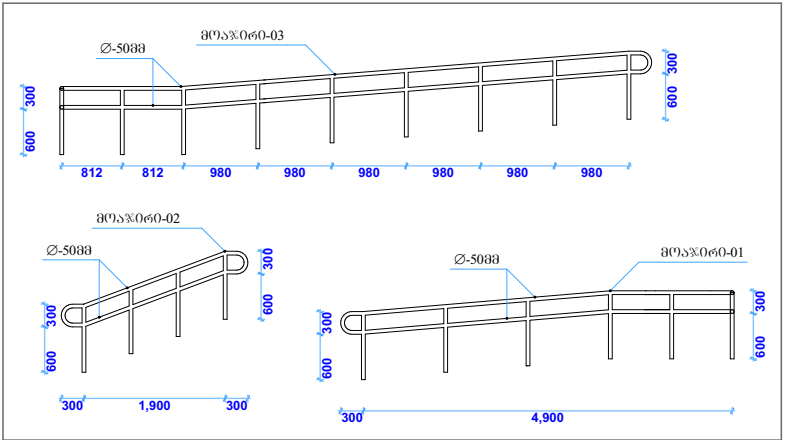

დასახელება






შენიშვნა:

მოაჯირების სპეციფიკაცია:

მოაჯირი-01: 13.80 მ

მოაჯირი-02: 1.65 მ

მოაჯირი-03: 8.60 მ

სულ: 24.35 მ

პანდუსის მასალა:

ბაზალტის ფილა 60X30X1800-14.40 კვ.მ


კიბის საფეხურის მასალა:

ბაზალტის ფილა 60მ-3.42 კვ.მ

ბაზალტის ფილა 20მ-1.03 კვ.მ


ბაძის მასალა:

ბაზალტის ფილა 40მ-21.70 კვ.მ


ბაზალტის ფილა 20მ-7.84 კვ.მ

სსიპ



საგანმანათლებლო და სამეცნიერო
ინფრასტრუქტურის განვითარების სააგენტო

თბილისი

2600

ტ: (+995 32) 2 200 220; 2 200 233; www.esida.ge

ნახაზის დასახელება

ბარე კიბისა და პანდუსის გეგმა , პრილი 1-1,
პრილი 2-2, პრილი 3-3, ბარე კიბისა და
პანდუსის მოაჯირები

ნახაზის სტატუსი

ტექნიკური დოკუმენტაცია

/არქიტექტურა/



სამშენებლო-საპროექტო სამსახურის უფროსი
მერაბ ჭონიჭიძე
არქიტექტორი
თინათინ ცხაკაია
შეამოწმა
ეკატერინე სუთიძე

მასშტაბი


1:100

ფურც. №არ-27

სტატუსი რევიზია

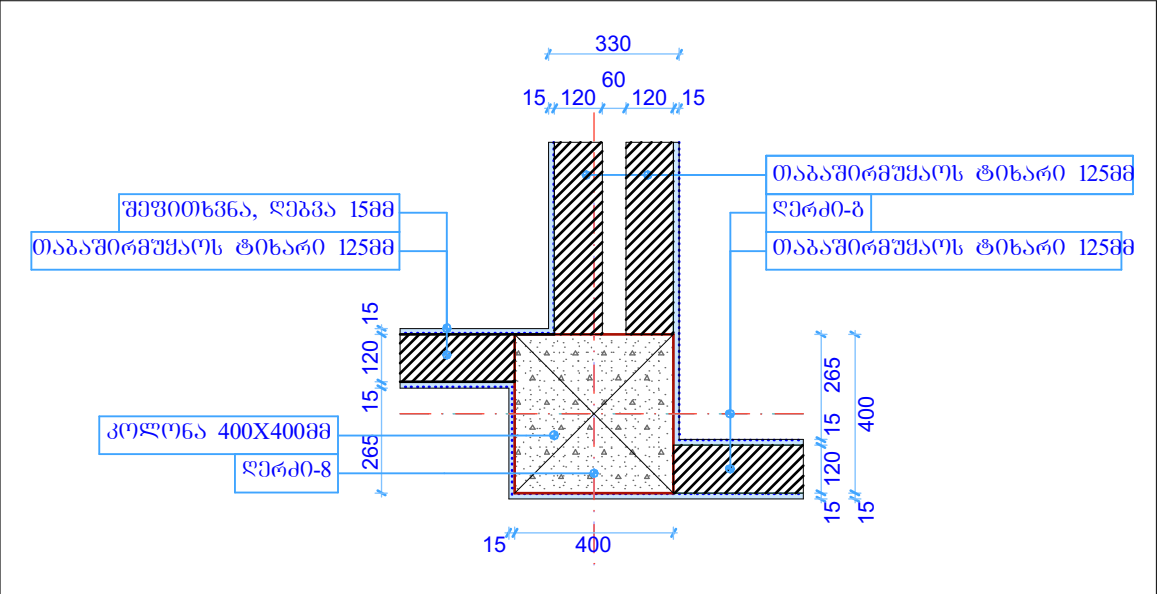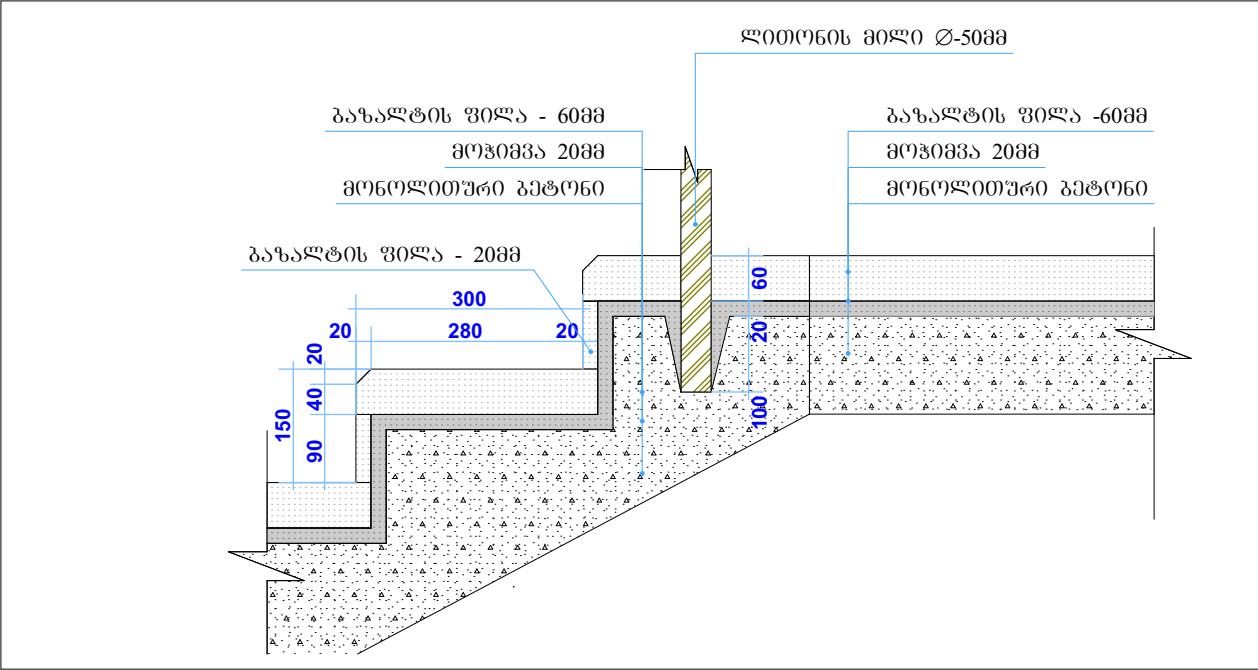


პანდუსის ჭრილი 3-3 1:10

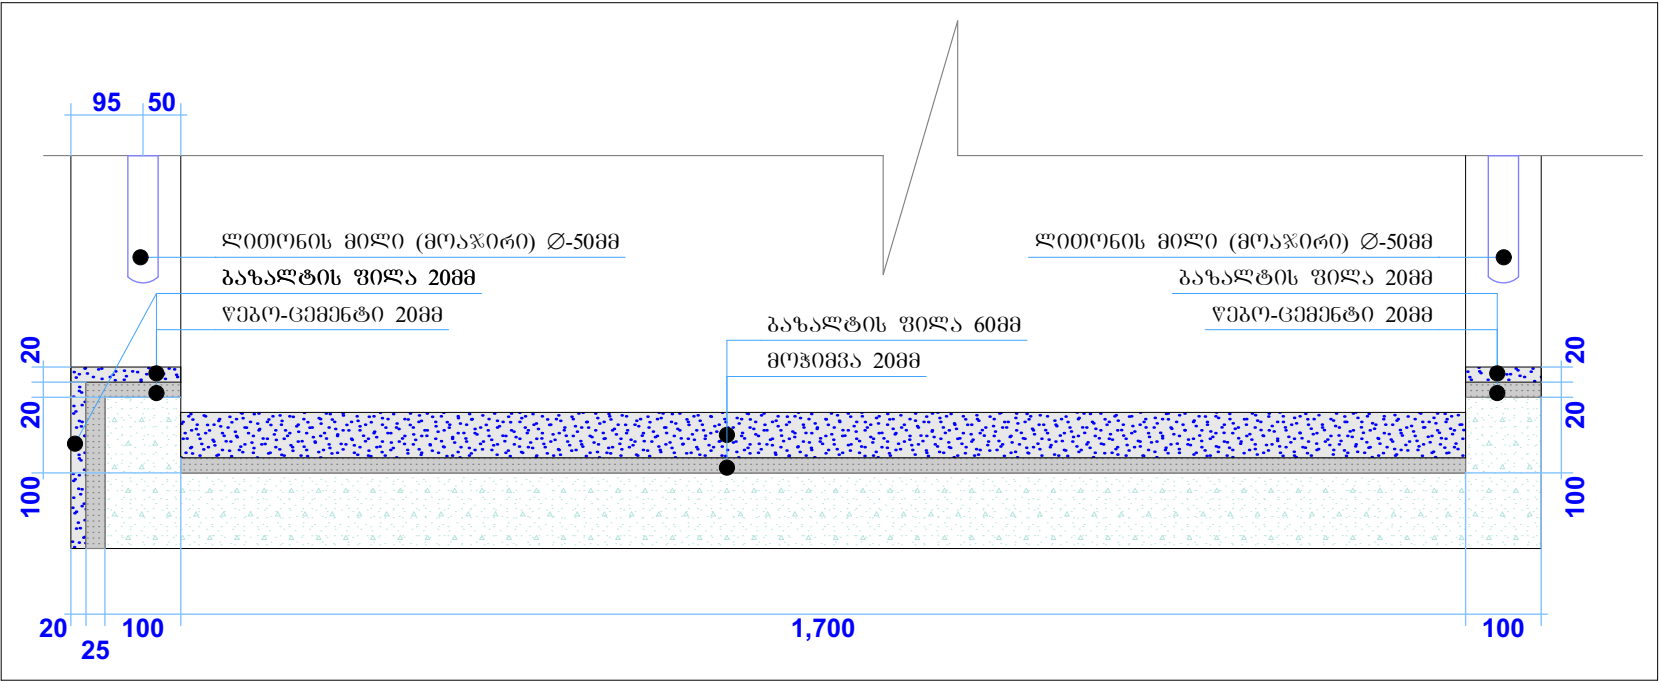

ბაჰის სკამი 1:1

პანდუსის მოწყობის დეტალი 1:10

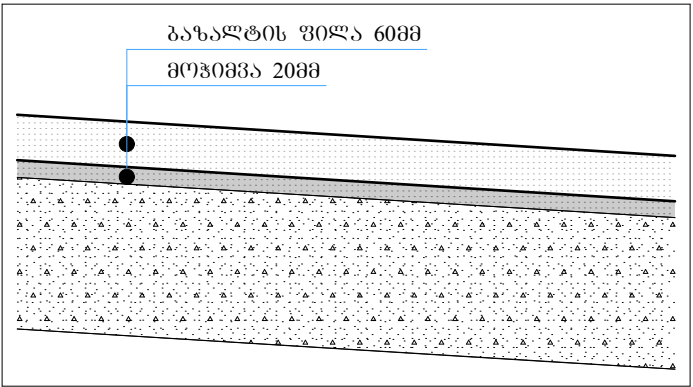

უფროსი კეთილმოწყობა	
დსახელება	ბაჰის სკამი
რაოდენობა	26
ზედგედი	1,500 450
აქსონომეტრია	ბეტონი 350 60 150



სოფელ ნაბეგრას საჯარო სკოლა
120 მოსწავლეზე
ტ: (+995) 577 12 58 20 თემურ დანელია
(სკოლის ღირებულება)

შენიშვნა:

სსიპ
საგანმანათლებლო და სამეცნიერო
ინფრასტრუქტურის განვითარების სააგენტო
მ. ალექსიძის 1. შენობა-ნაგებობა №1. II სართული
თბილისი
საქართველო
2600
ტ: (+995 32) 2 200 220; 2 200 233; www.esida.ge


ნახაზის დასახელება
საფეხურისა და ბაჰნის დეტალი, პანდუსის
მოწყობის დეტალი, პანდუსის ჭრილი 3-3,
ორმაგი თაბაშირშეშაოს ტიხარი, ბაჰის
სკამი




ნახაზის სტატუსი
ტექნიკური დოკუმენტაცია
/არქიტექტურა/
სამშენებლო-საპროექტო სამსახურის უფროსი
მერაბ ჭონიასვილი
არქიტექტორი
თინათინ ცხაკაია
შეამოწმა
ეკატერინე სუთიძე

მასშტაბი
1:10, 1:1

ფურც. №არ-28 სტატუსი რევიზია

ფანჯრის სპეციფიკაცია								
დასახელება	ფ-01	ფ-01	ფ-02	ფ-02	ფ-03	ფ-03	ფ-04	ფ-04
რაოდენობა	2	18	1	3	2	4	1	4
სიმაღლე	1,450	3,950	1,450	2,950	1,150	1,750	1,450	850
სიგანა	1,750	1,750	1,750	1,750	1,750	1,750	1,750	550
წიგნები								
მასალა	ოპოლუმინი	ოპოლუმინი	ოპოლუმინი	ოპოლუმინი	ოპოლუმინი	ოპოლუმინი	ოპოლუმინი	ოპოლუმინი
ფართობი	2.54	6.91	2.54	5.16	2.01	3.06	2.54	0.47

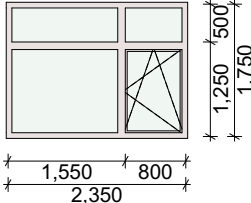ვანჰორის სპეციფიკაცია		
დასახელება	ვ-05	
რაოდენობა	2	37
სიზანე	2,350	103,150 მმ
სიმაღლე	1,750	59,950 მმ
წინხედი		
მასალა	ოკოალუმინი	
ვართობი	4.11	176.38 მ²

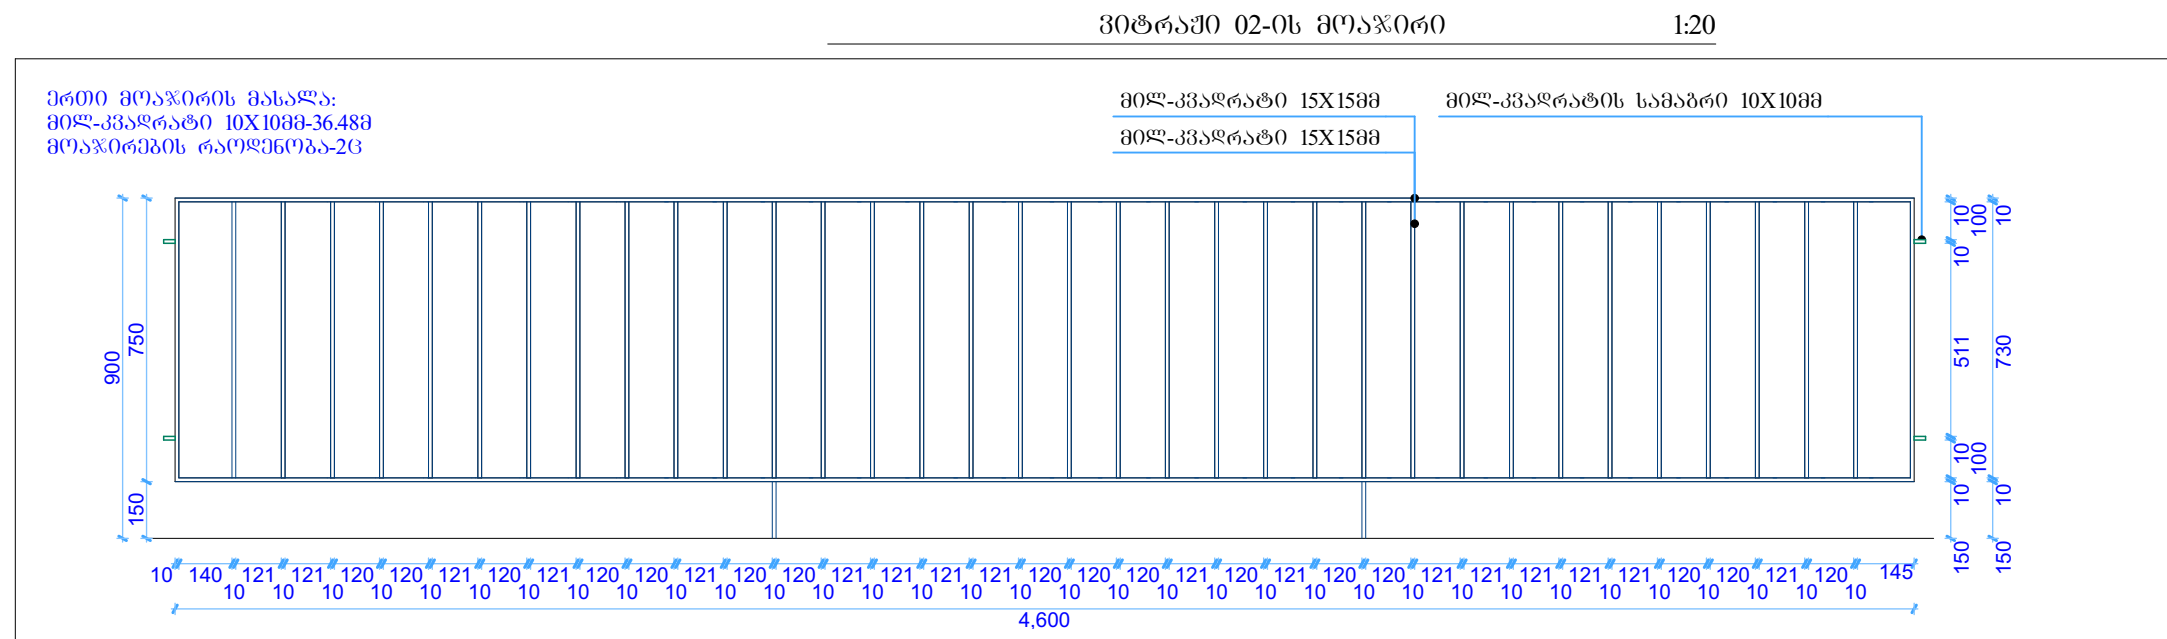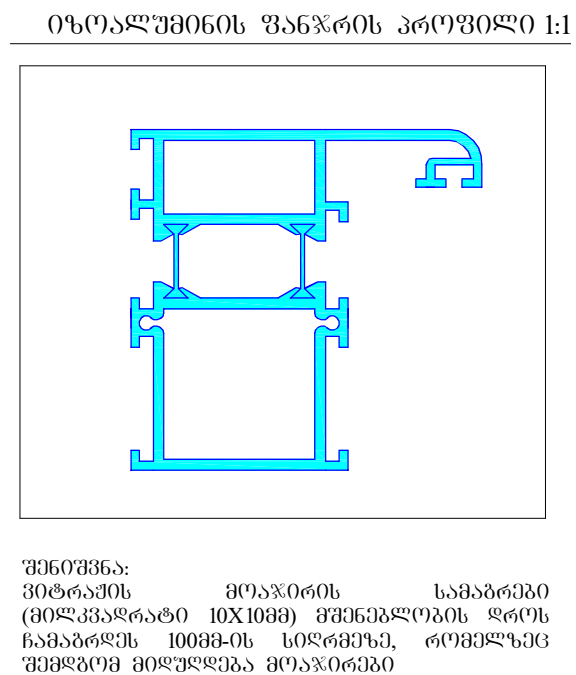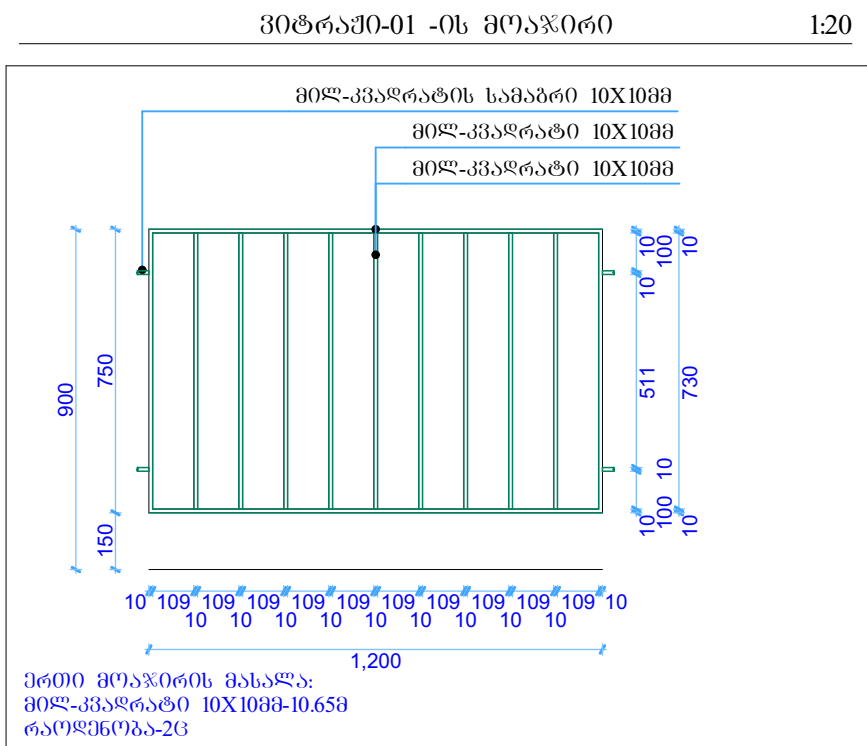

სოფელ ნაბეგერაოს საჯარო სკოლა
120 მოსწავლეზე

სოფელი ნაგებპერაო
მარტვილის მუნიციპალიტეტი
სამეგრელო-ზემო სვანეთი
საქართველო

ტ.: (+995) 577 12 58 20 თემატრ დაგეგმვა
(სკოლის დირექტორი)

შპს "საქსტელკომ":

შენიშვნა:
უანჯრეგზე გათვალისწინებულია ორმაგი
მინა-პაკეტი.

6603



8. აღმშენებლის შპს(ოპერატორი) №1. II სართული
თბილისი
საქართველო
2600
ტ.: (+995 32) 2 200 220; 2 200 233; www.esida.ge

ნახაზის დასახელება

ვიტრაჟი-01 -ის მოაწირი, ვიტრაჟი 02-ის
მოაწირი, იზოალუმინის ფანჯრის
პროფილი, ფანჯრის სპეციფიკაცია

ნახაზის სტატუსი
ტექნიკური დოკუმენტაცია
/არქიტექტურა/

საშემდგომო-საპროექტო სამსახურის უფროსი
მერაბ ჭონიაშვილი
არქიტექტორი
თინათინ ცხაპია
შეამოწმა
ეკატერინე სუთიძე

მასშტაბი

1:20, 1:1

ფურც. № 16-29

სტატუსი რევიზიზი

დასახელება	კ-02	კ-03	კ-04	
რაოდენობა	20ც	2ც	3ც	
სიგანე	1,200	1,050	850	
სიმაღლე	2,675	2,675	2,675	
ზედხედი				
წინხედი				
ფართობი	3.21	2.81	2.27	76.63 m²
მასალა	მღვ	მღვ	მღვ	






დასახელება	კ-05	კ-06	
რაოდენობა	6ც	2ც	
სიგანე	850	1,050	
სიმაღლე	2,675	2,675	
ზედხედი			
წინხედი			
ფართობი	2.27	2.81	19.24 m²
მასალა	მღვ-ლამინირებული	მღვ-ლამინირებული	

დასახელება	კ-10	
რაოდენობა	2ც	
სიგანე	850	
სიმაღლე	2,000	
ზედხედი		
წინხედი		
ფართობი	1.70	3.40 m²
მასალა	მეტალი	

დასახელება	კ-01	კ-09	
რაოდენობა	1ც	2ც	
სიგანე	2,950	1,250	
სიმაღლე	2,675	7,025	
ზედხედი			
წინხედი			
ფართობი	7.89	8.78	25.45 m²
მასალა	იზოალუმინი	იზოალუმინი	

დასახელება	კ-07	კ-08	
რაოდენობა	6ც	2ც	
სიგანე	730	1,050	
სიმაღლე	1,900	1,900	
ზედხედი			
წინხედი			
ფართობი	1.39	2.00	12.34 m²
მასალა	მეტალკლასტ...	მეტალკლასტ...	

დასახელება	კ-11	
რაოდენობა	1ც	
სიგანე	2,950	
სიმაღლე	2,675	
ზედხედი		
წინხედი		
ფართობი	7.89	7.89 m²
მასალა	ალუმინი	

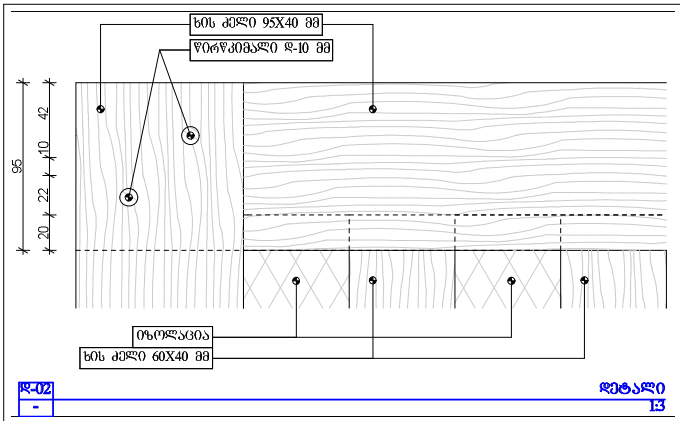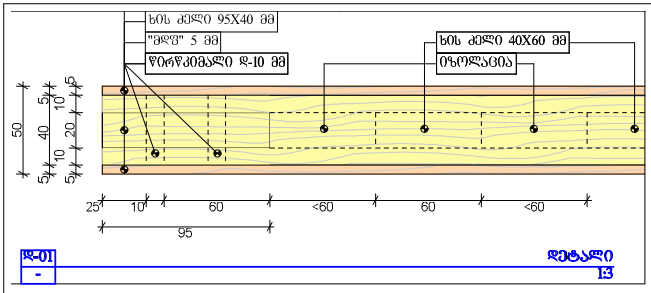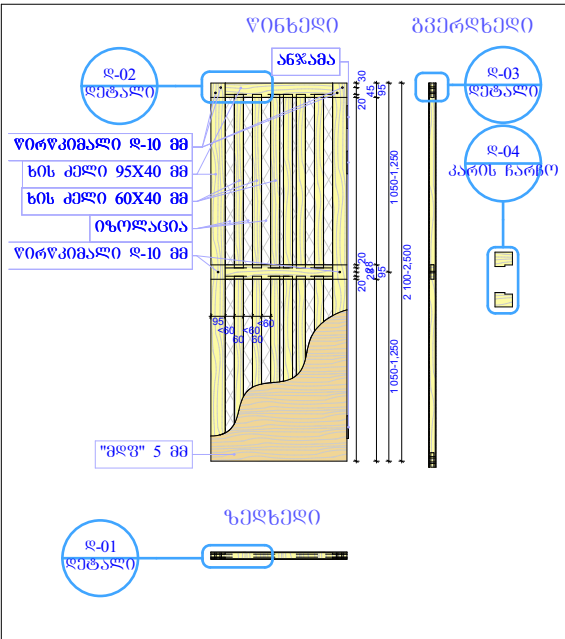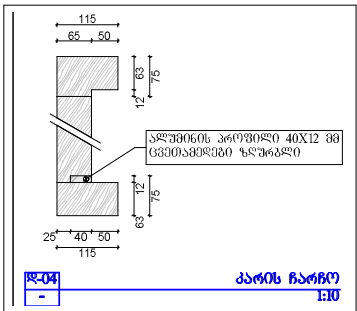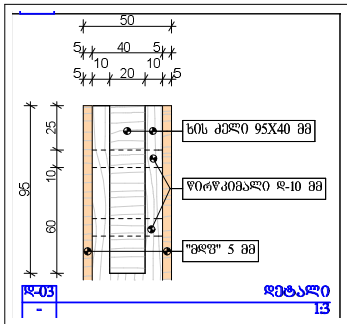

სოფელ ნაბეგირას საჯარო სკოლა
120 მოსწავლე
სოფელი ნაბეგირა
მარტვილის მუნიციპალიტეტი
სამშენებლო-ფეხი სვანეთი
საპროექტო

ტ: (+995) 577 12 58 20 თემურ დანელია
(სკოლის ღირებულება)

შენიშვნა:
კარგად გათვალისწინებულია ორმაგი, ნაწილობრივი
მინაპანელი.
"მღვ"-ის კარის მოსაწოდებლად გამოყენებულ იქნას
გამოყენებული ხის მასალა. ყველა ხის დეტალი
აქვანოლ იქნას ხის წებოზე. წირობიდან
მოეწოდოს კარის ოთხივე კუთხისა და შუა ნაწილი.
(იხ. დეტალი)

სსიპ
საგანმანათლებლო და სამეცნიერო
ინფრასტრუქტურის განვითარების სააგენტო

მ. ალექსიძის 1. შენობა-ნაგებობა №1. II სართული
თბილისი
საპროექტო
2600
ტ: (+995 32) 2 200 220; 2 200 233; www.esida.ge

ნახაზის დასახელება
კარის სპეციფიკაცია, მღვ-ის კარის
მოწყობის კვანძი

ნახაზის სტატუსი
ტექნიკური დოკუმენტაცია
/არქიტექტურა/

სამშენებლო-საპროექტო სამსახურის უფროსი
მერაბ ჭონიასვილი
არქიტექტორი
თინათინ ცხაკაია
შეამოწმა
ეკატერინე სუთიძე

მასშტაბი
1:50, 1:1.43, 1:30


ფურც. №არ-30 სტატუსი რევიზია

სამკაპერიანი იზოლუმიონის კარის პროფილი


სამკაპერიანი იზოლუმიონის კარის პროფილის ჭრილი



უქანგავი ლითონი


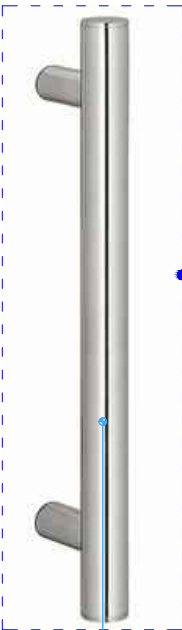


უქანგავი ლითონი

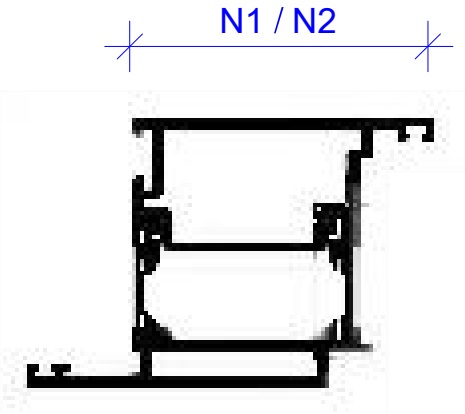

პროფილიანი კარი

ორპროფილიანი კარი

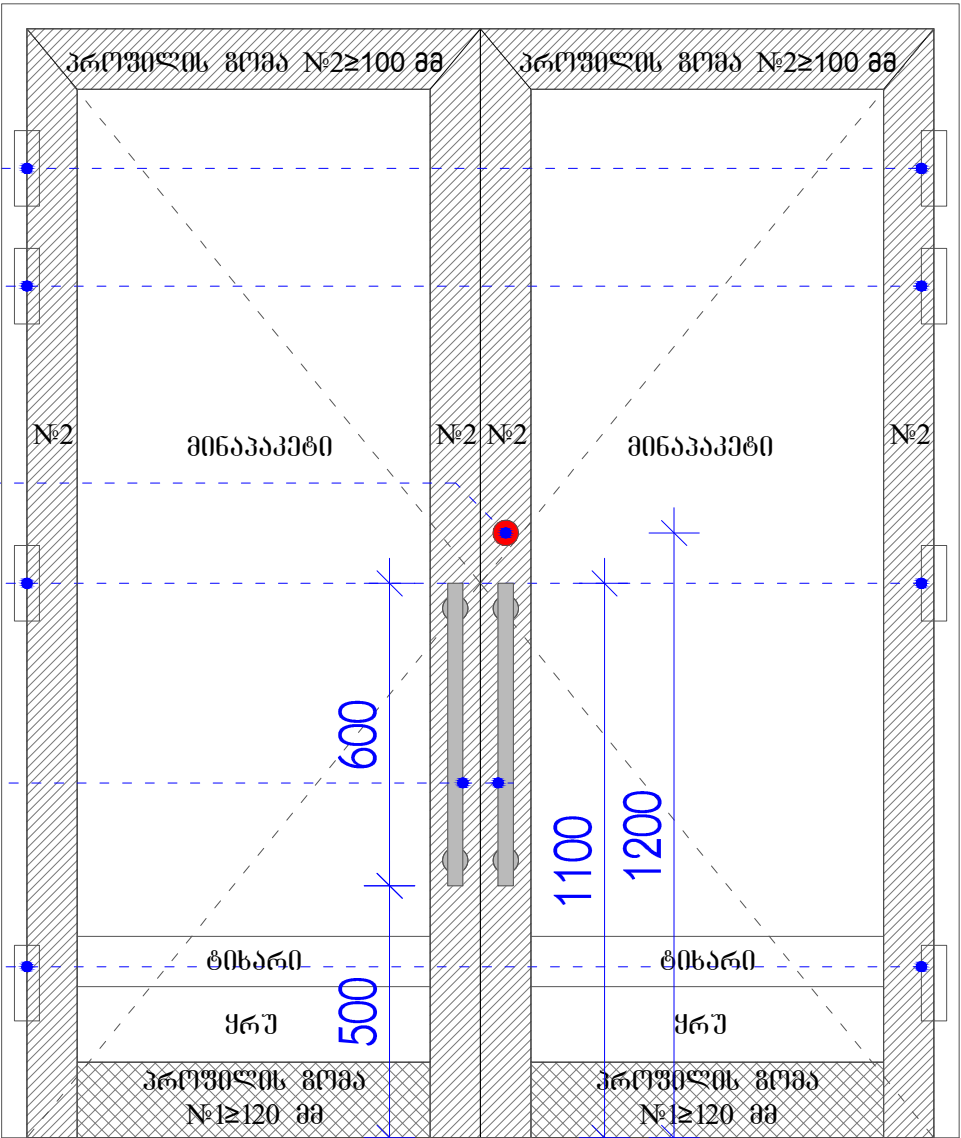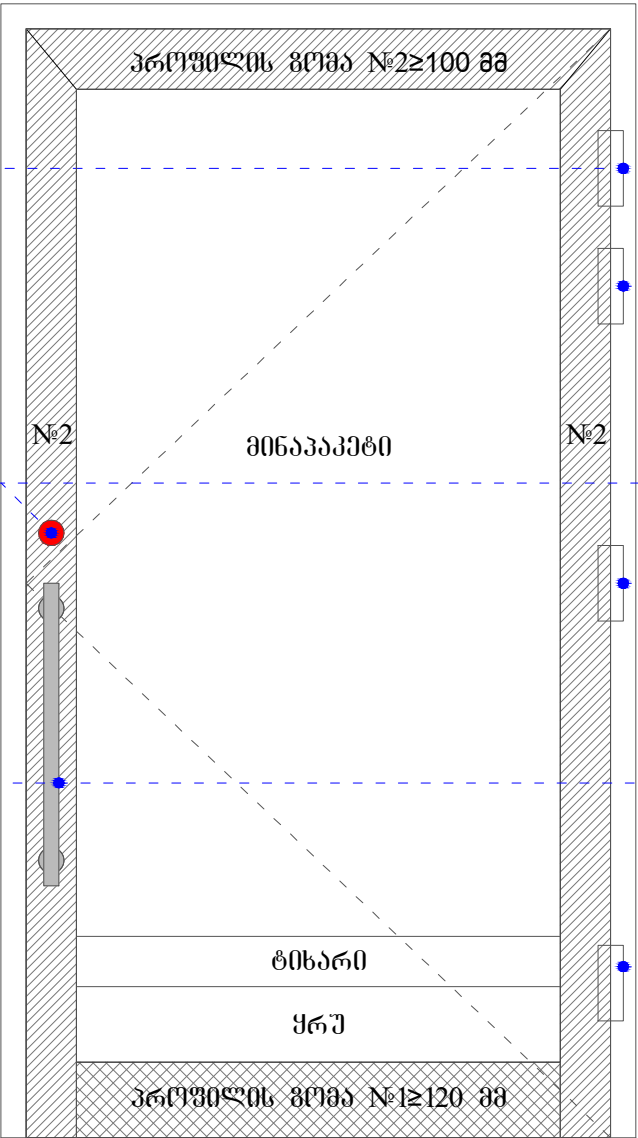

დასახელება



სოფელ ნაგებერას საჯარო სკოლა
120 მოსწავლეზე

სოფელი ნაგებერა
მარტვილის მუნიციპალიტეტი
საქართველო

ტ: (+995) 577 12 58 20 თემურ დანელია
(სკოლის დირექტორი)

შენიშვნა:

სსიპ



საგანმანათლებლო და სამეცნიერო
ინფრასტრუქტურის განვითარების სააგენტო

მ. აღმაშენებლის 1. შენობა-ნაგებობა №1. II სართული
თბილისი
საქართველო
2600
ტ: (+995 32) 2 200 220; 2 200 233; www.esida.ge

ნახაზის დასახელება

სამკაპერიანი იზოლუმიონის კარის პროფილი

ნახაზის სტატუსი

ტექნიკური დოკუმენტაცია
/არქიტექტურა/

სამშენებლო-საპროექტო სამსახურის უფროსი
მერაბ ჭონიჭიძე
არქიტექტორი
თინათინ ცხაკაია
შეამოწმა
ეკატერინე სუთიძე

მასშტაბი

1:1

ფურც. №არ-31

სტატუსი რევიზია

76