



განათლებისა და მეცნიერების სამინისტრო



პროექტი შესრულებულია

სსიპ საგანმანათლებლო და სამეცნიერო ინფრასტრუქტურის განვითარების სააგენტოს
სამშენებლო-საპროექტო სამსახურის მიერ




სოფელ ნაბეგრას საჯარო სკოლა 120 მოსწავლეზე
(სკორტული დარბაზი)

ტექნიკური დოკუმენტაცია /არქიტექტურა/

დამკვეთი:	საქართველოს განათლებისა და მეცნიერების სამინისტრო
სამშენებლო-საპროექტო სამსახური უფროსი:	მერაბ ჭონიაშვილი
არქიტექტორი:	თინათინ ცხაკაია
შეასრულა:	თინათინ ცხაკაია

-თბილისი 2017-

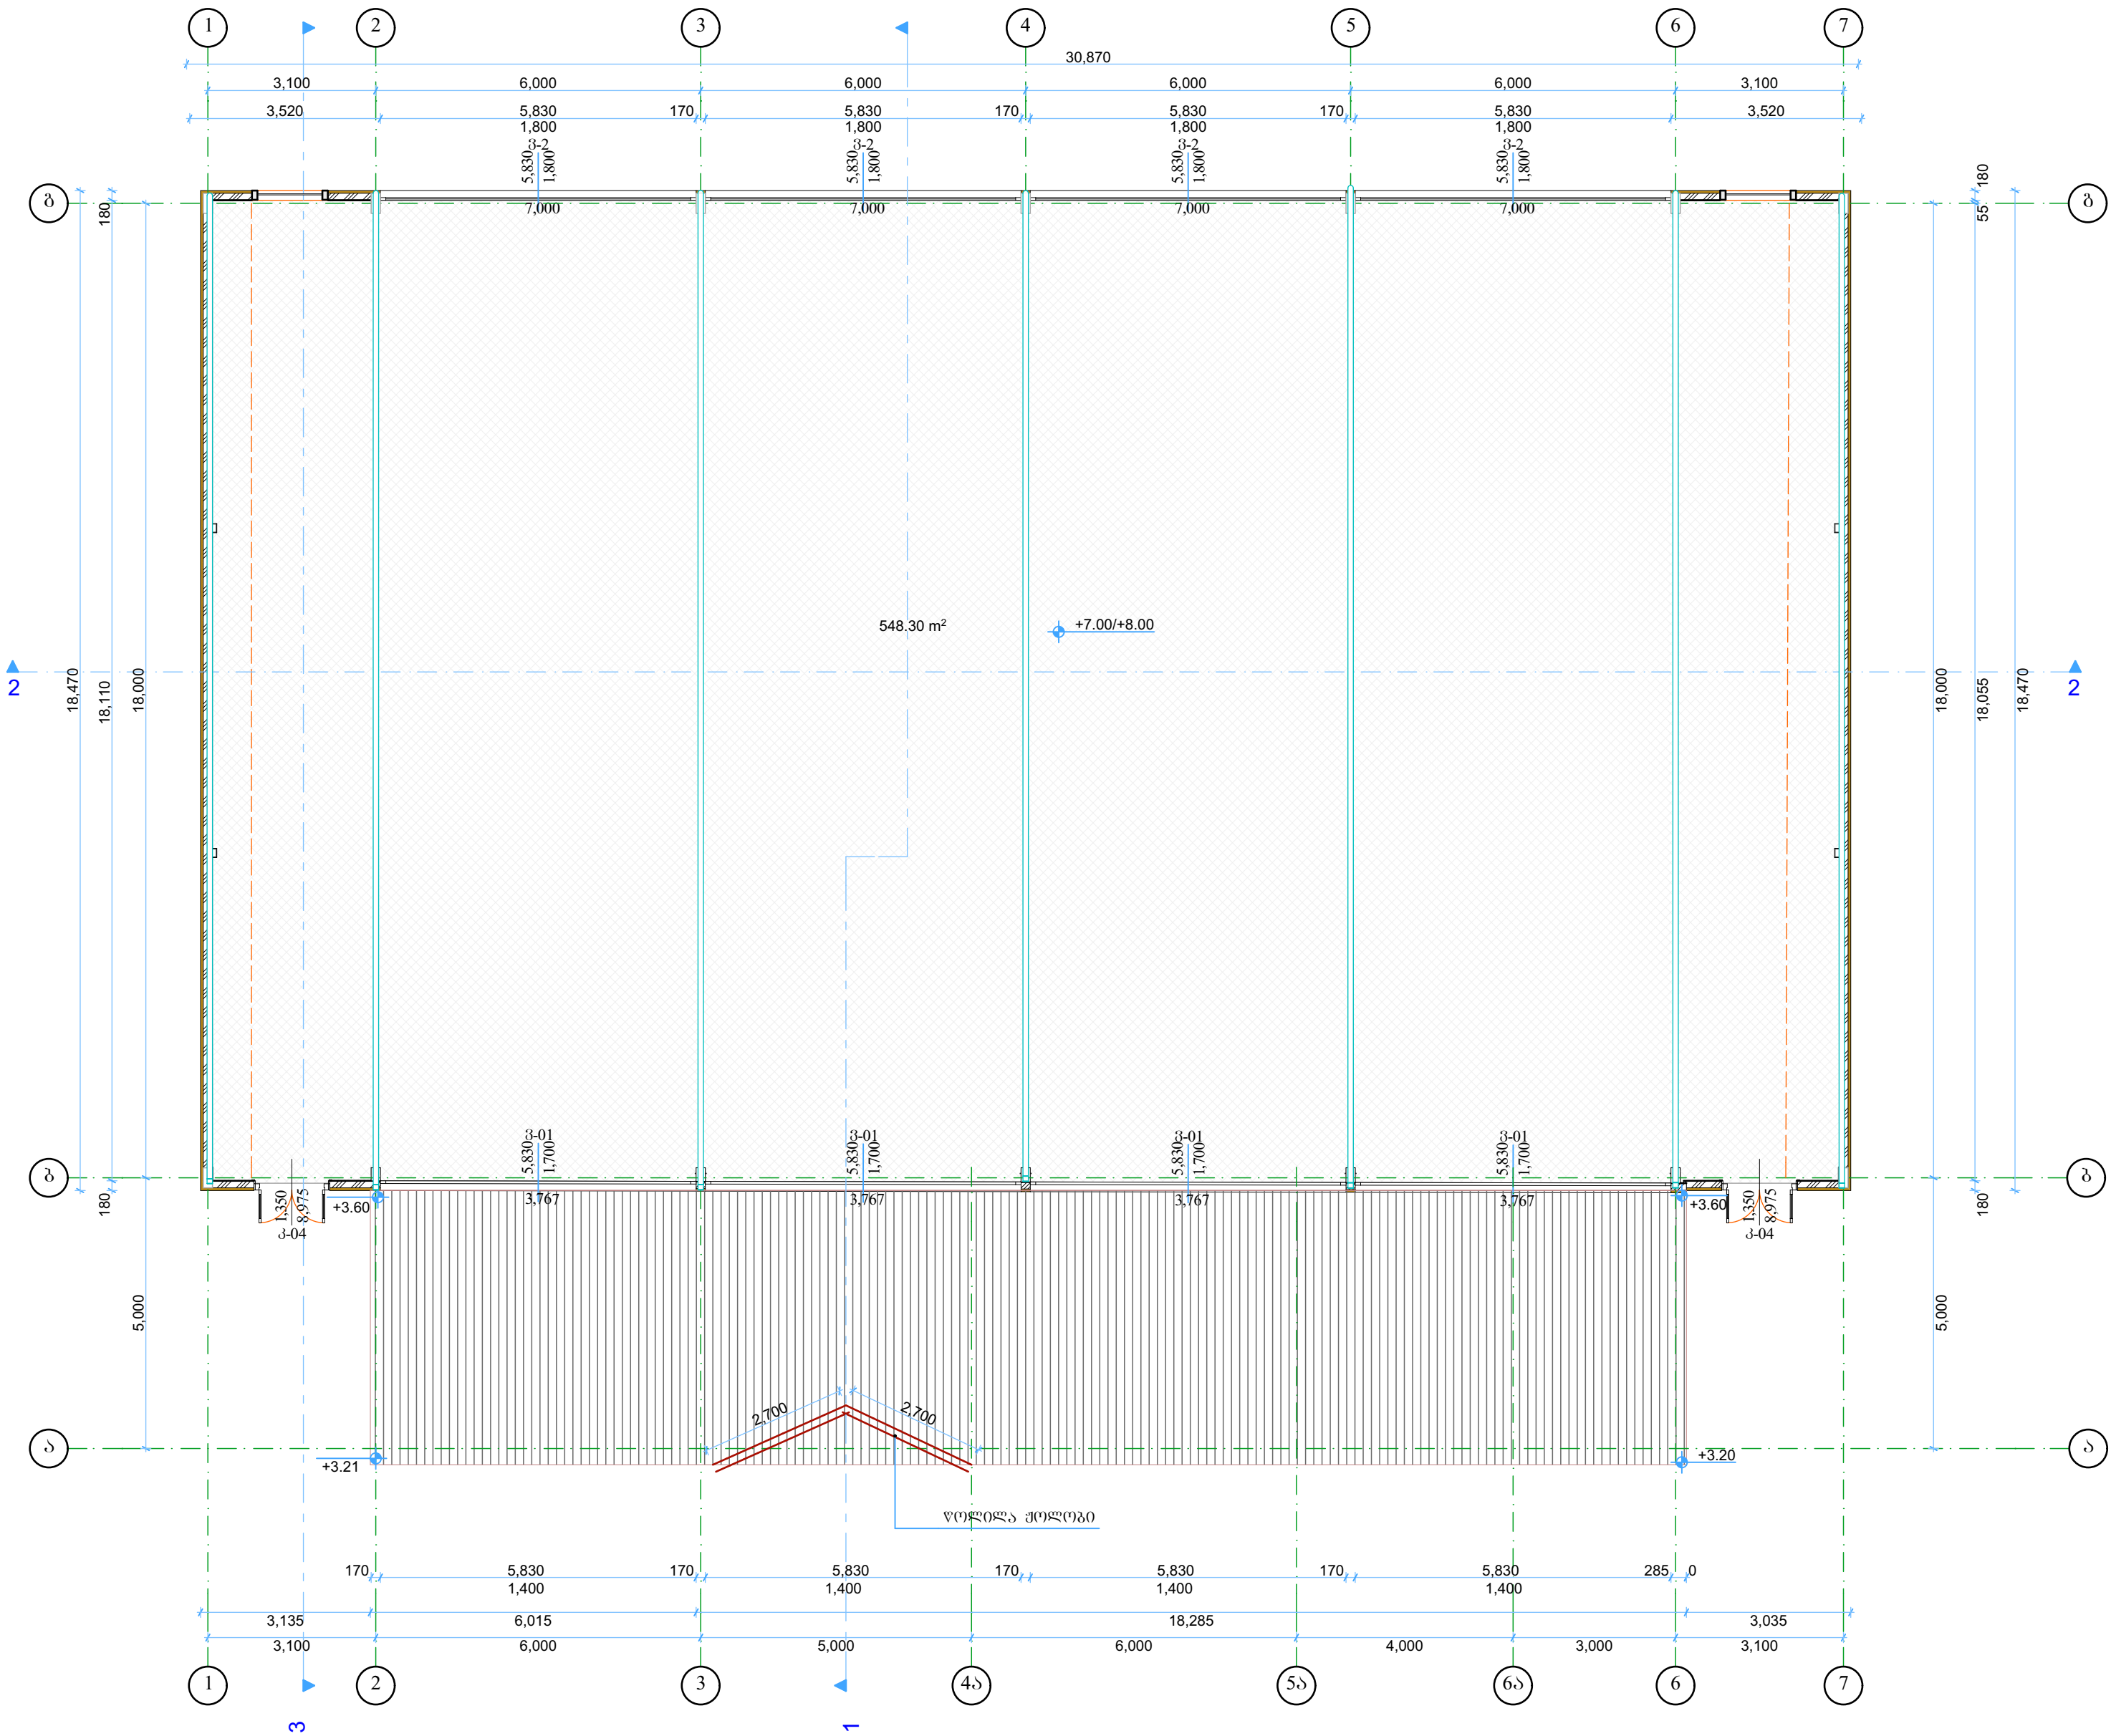

ღასანელა



სოფელ ნაბეგრის საჯარო სკოლა
120 მოსწავლეს

სოფელი ნაბეგრაი

მარტვილის მუნიციპალიტეტი





შენიშვნა:

სსიპ



საგანმანათლებლო და სამეცნიერო
ინფრასტრუქტურის განვითარების სააგენტო

მ. ალექსიძის 1. შენობა-ნაგებობა №1. II სართული

თბილისი


2600

ტ. (+995 32) 2 200 220; 2 200 233; www.esida.ge

ნახაზის ღასანელა

მიწისპირა სართული 0.00 ნიშნულზე

ნახაზის სტატუსი

ტექნიკური დოკუმენტაცია

/არქიტექტურა/





შენიშვნა

შენიშვნა

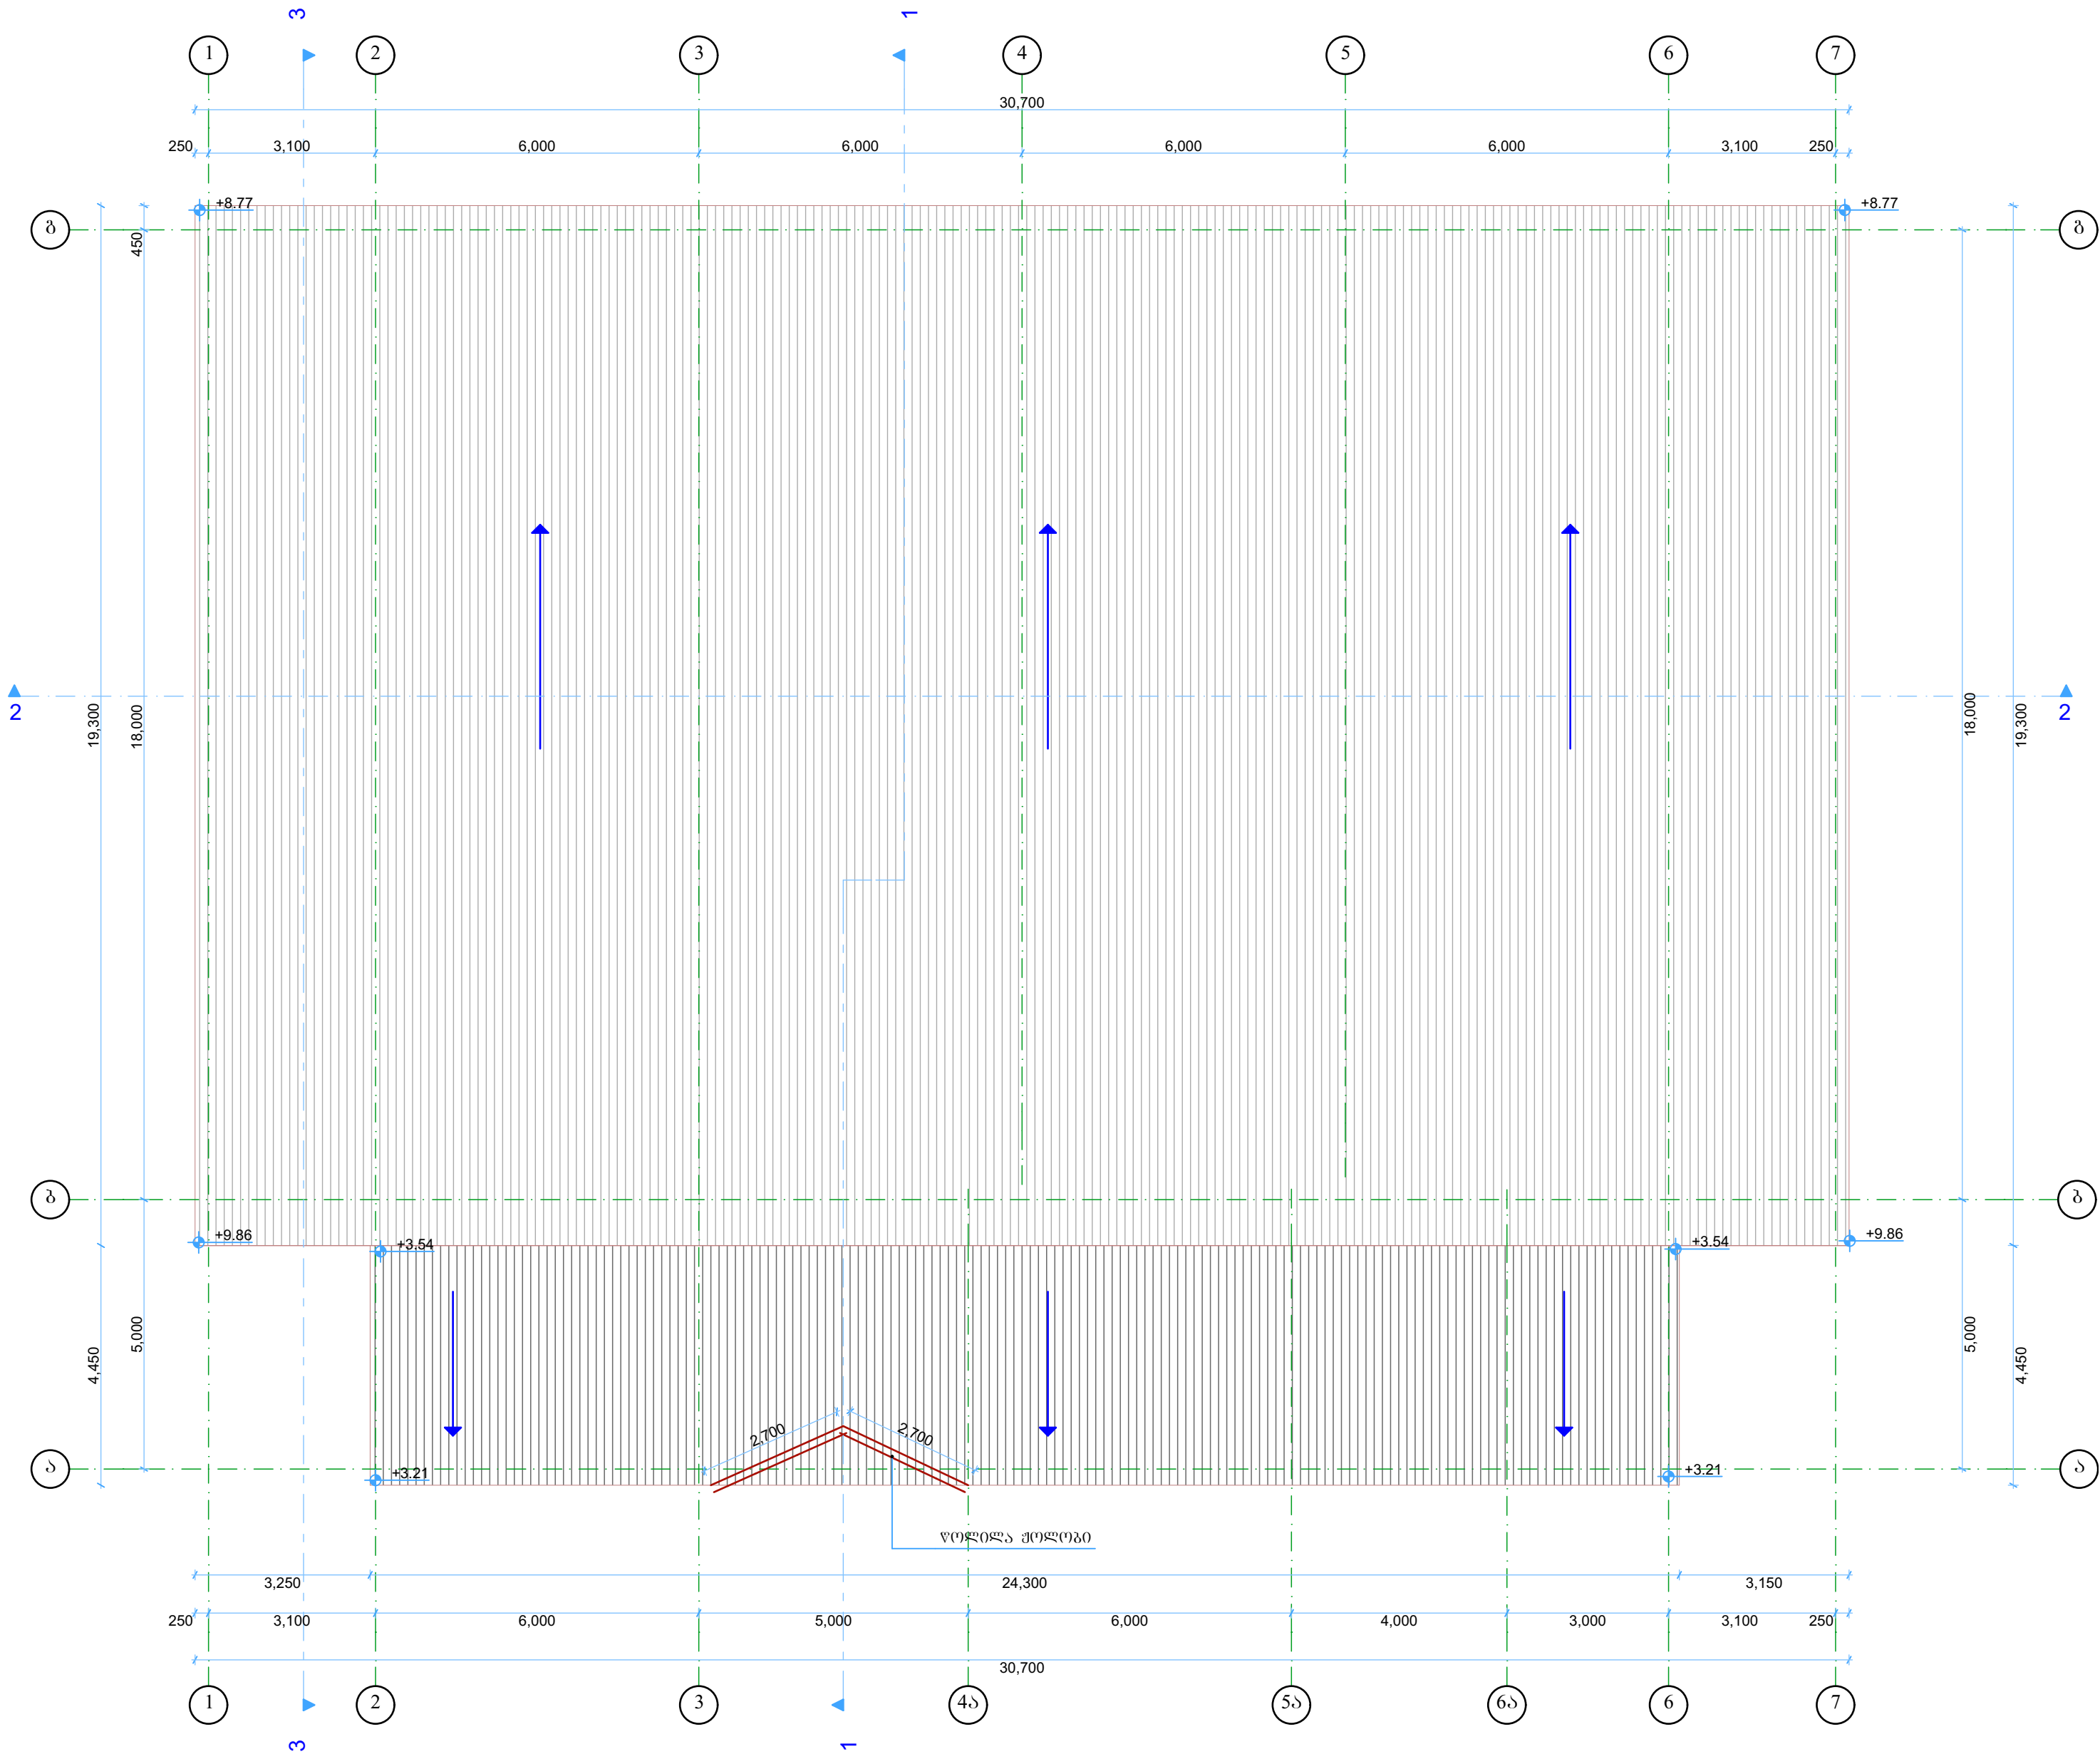

დასახელება



სოფელ ნაბეგრის საჯარო სკოლა

სოფელი ნაბეგრაი
მარტვილის მუნიციპალიტეტი

შენიშვნა:

სსიპ



საგანმანათლებლო და სამეცნიერო
ინფრასტრუქტურის განვითარების სააგენტო
მ. აღმაშენებლის 1. შენობა-ნაგებობა №1. II სართული
თბილისი
საქართველო
2600
ტ.: (+995 32) 2 200 220; 2 200 233; www.esida.ge

ნახაზის დასახელება
სახურავის გეგმა

ნახაზის სტატუსი
ტექნიკური დოკუმენტაცია
/არქიტექტურა/

სამშენებლო-საპროექტო სამსახურის უფროსი
გერაბ ჯონიაშვილი
არქიტექტორი
თინათინ ცხაპია
შეამოწმა
ეკატერინე სუთიძე

მასშტაბი
1:100

ფურც. № არ-34 სტატუსი რევიზია
80

ღასახელეება



სოფელ ნაგებერაოს საჯარო სკოლა
120 მოსწავლეზე
(სპორტული დარბაზი)

სოფელი ნაგებერაო
მარტვილის მუნიციპალიტეტი
სამგერელო-ჯემო სპანდოი
საქართველო
ტ: (+995) 577 12 58 20 თემურ ღანელია
(სკოლის დირექტორი)

შენიშვნა:


სსიპ
 საბანგანათლებლო და სამეცნიერო
ინფრასტრუქტურის განვითარების სააგენტო
მ. ალექსიძის 1. შენობა-ნაგებობა №1. II სართული
თბილისი
საქართველო
2600
ტ: (+995 32) 2 200 220; 2 200 233; www.esida.ge


ნახაზის ღასახელეება
ჰრილი 1-1

ნახაზის სტატუსი
ტექნიკური დოკუმენტაცია
/არქიტექტურა/

სამშენებლო-საპროექტო სამსახურის უფროსი
მირაბ ჭინიაშვილი
არქიტექტორი
თინათინ ცხაკაია
შეამოწმა
ეკატერინე სუთიძე

მასშტაბი
1:100

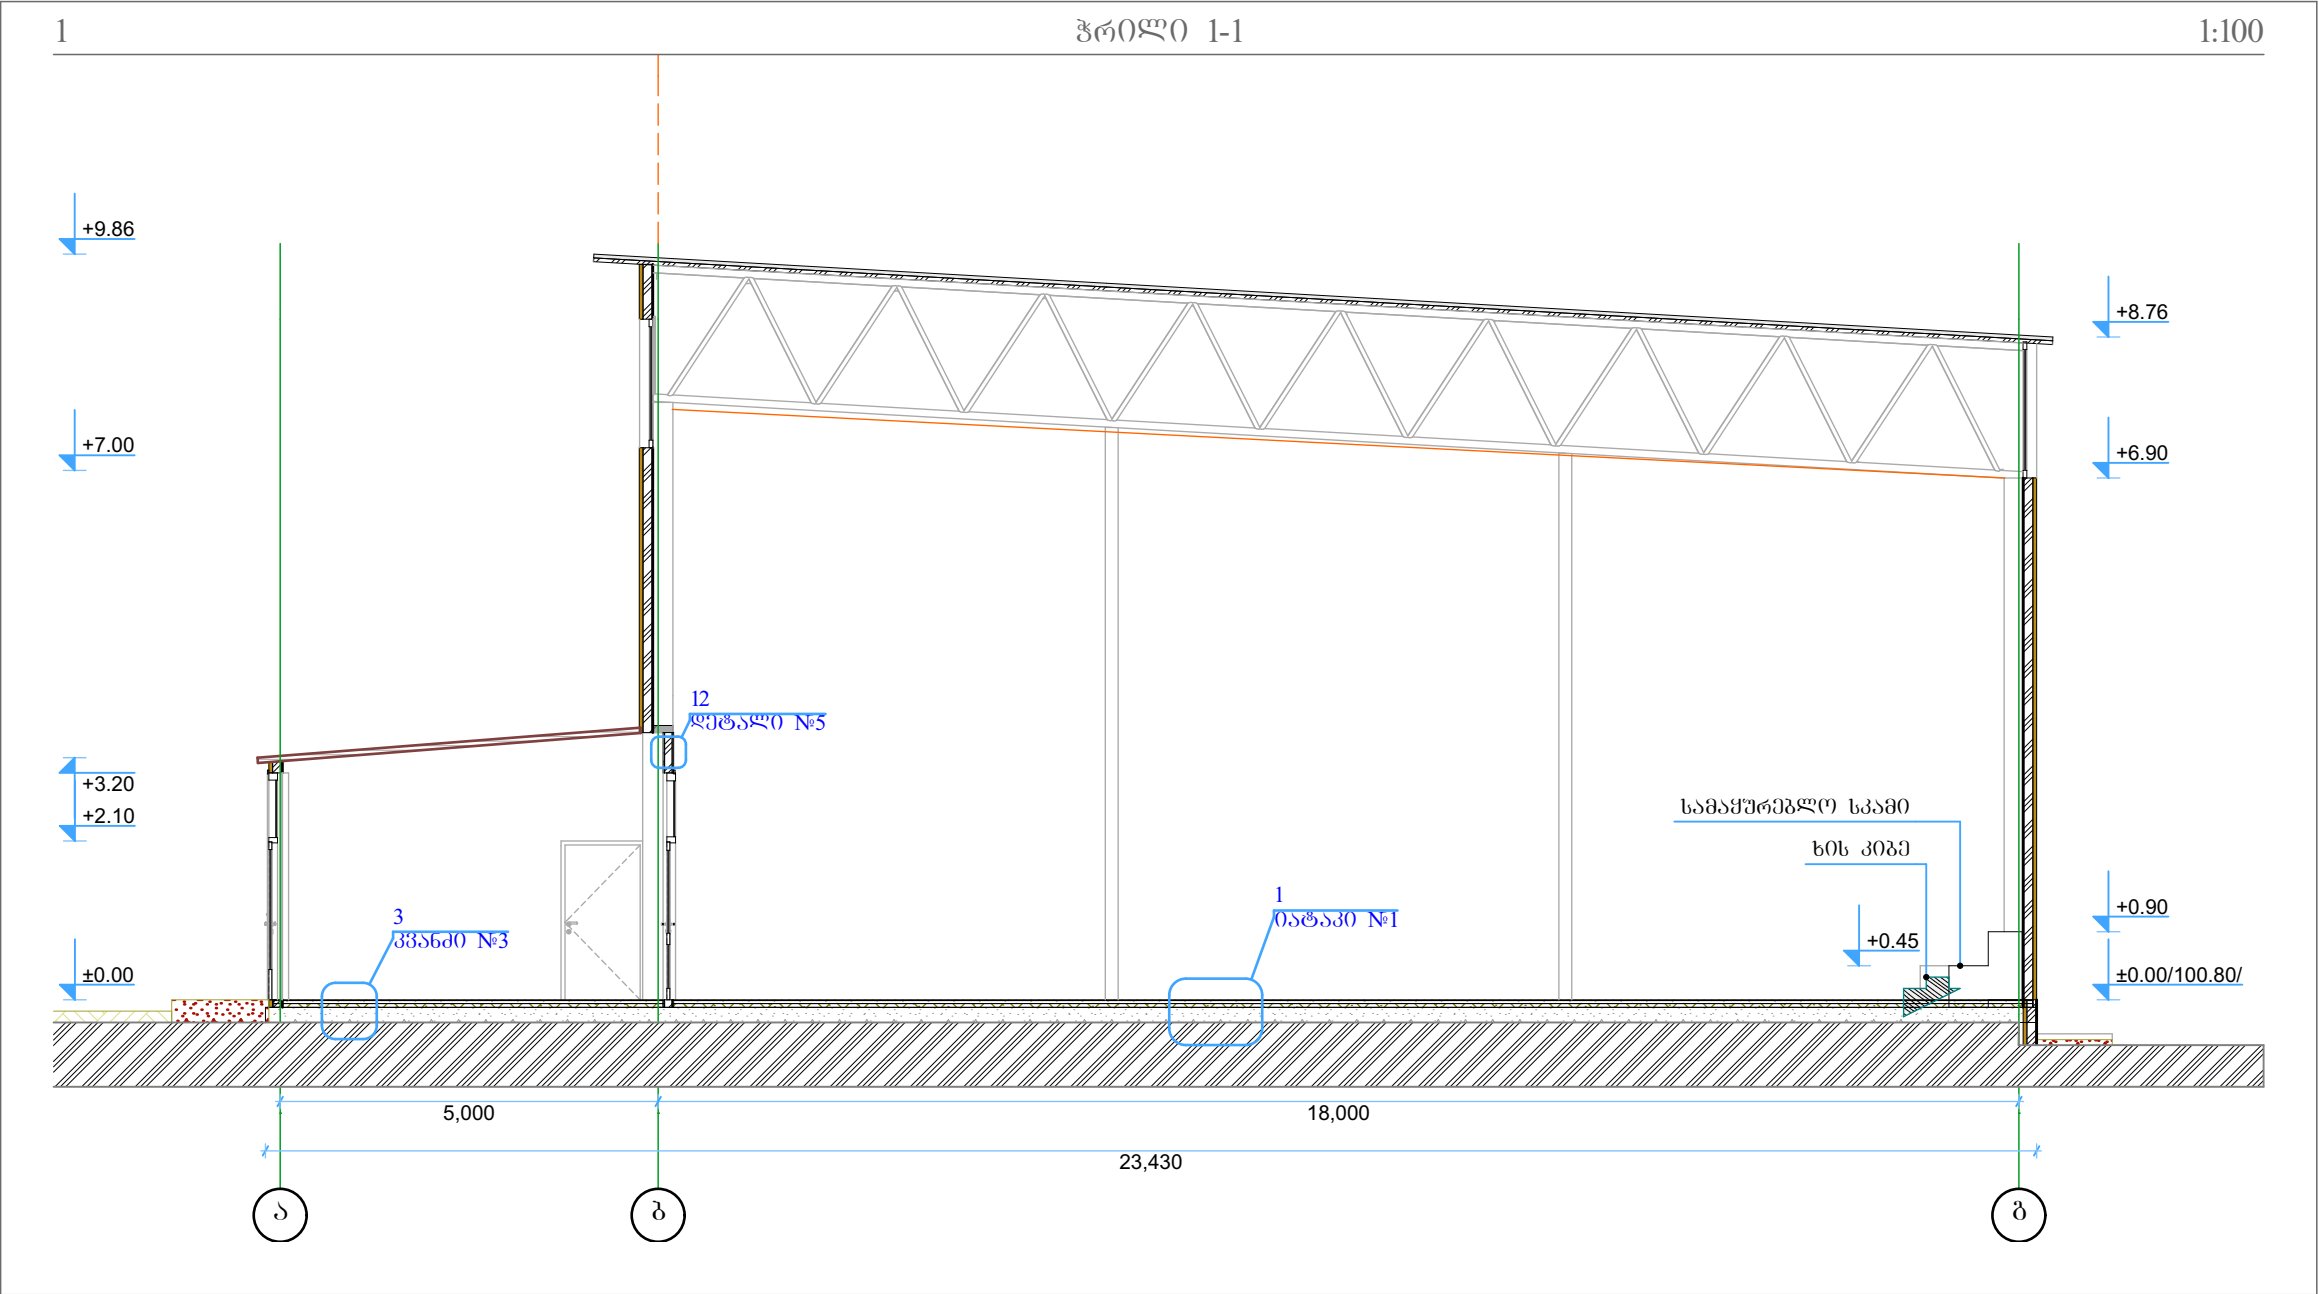

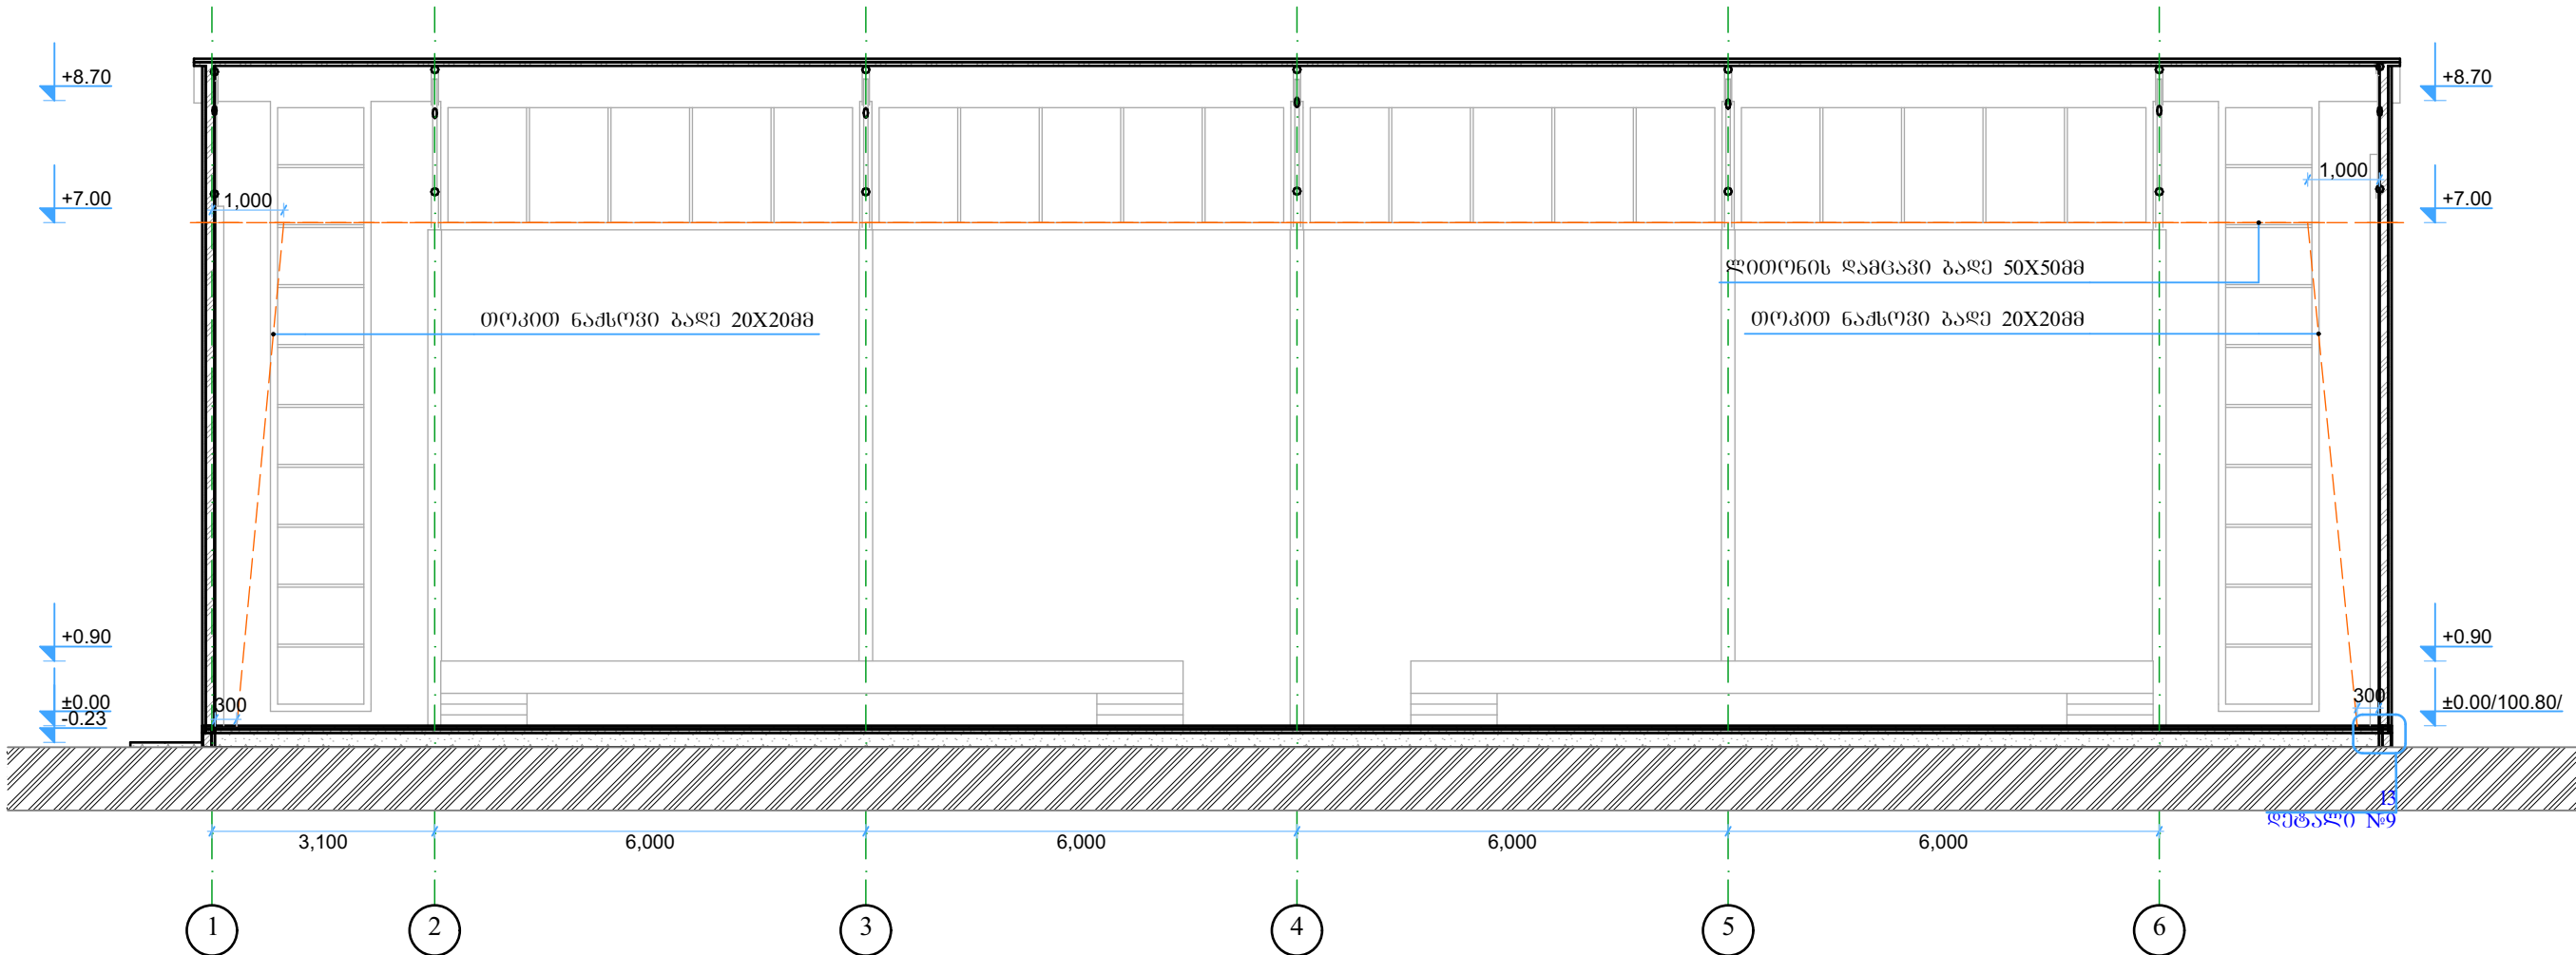

დასახელება



სოფელ ნაბეგრას საჯარო სკოლა
120 მოსწავლეზე
(სპორტული დარბაზი)

სოფელი ნაბეგრაი
მარტვილის მუნიციპალიტეტი
საქართველო
ტ: (+995) 577 12 58 20 თემურ დანელია
(სკოლის დირექტორი)

შენიშვნა:

სამაშურობლო ნაწილის სპეციფიკაცია:

სამაშურობლო სპანეთის მოსაწყოი ღონეების 28მმ-იანი ხის ღამვით შევუთვა 50.00კვ.მ

სამაშურობლო სპანეთთან მდებარე კიბეების 28მმ-იანი ხის ღამვით მოპირკეთება 7.50კვ.მ

ღამცავი ბაღის სპეციფიკაცია:

ღამცავი ღითონის ბაღი - 550.00კვ.მ

ღამცავი ნაძღოვი ბაღი - 270კვ.მ



სსიპ



საგანმანათლებლო და სამეცნიერო
ინფრასტრუქტურის განვითარების სააგენტო

მ. აღმაშენებლის 1. შენობა-ნაგებობა №1. II სართული
თბილისი
საქართველო
2600
ტ: (+995 32) 2 200 220; 2 200 233; www.esida.ge

ნახაზის დასახელება ჰრილი 2-2		სამშენებლო-საპროექტო სამსახურის უფროსი მერაბ ჭონიჭილი არქიტექტორი თინათინ ცხაკაია შეამოწმა ეკატერინე სუთიძე	
		მასშტაბი 1:100	
ნახაზის სტატუსი ტექნიკური დოკუმენტაცია /არქიტექტურა/		ფურც. №არ-36 82	სტატუსი რევიზია

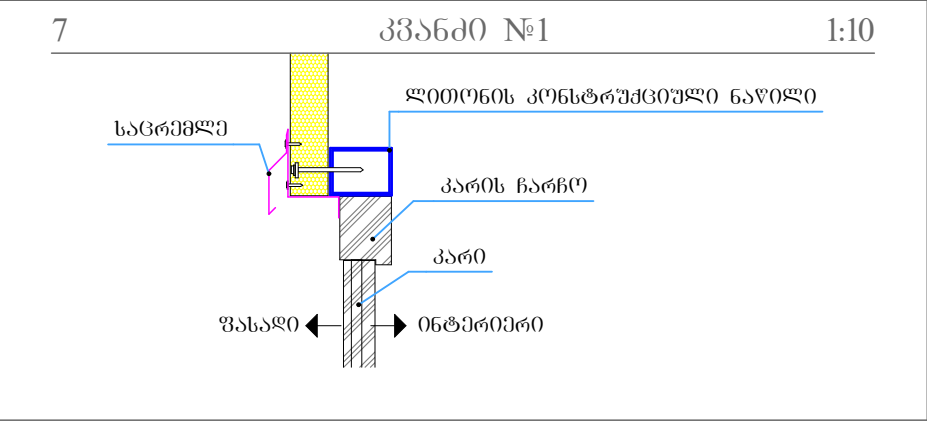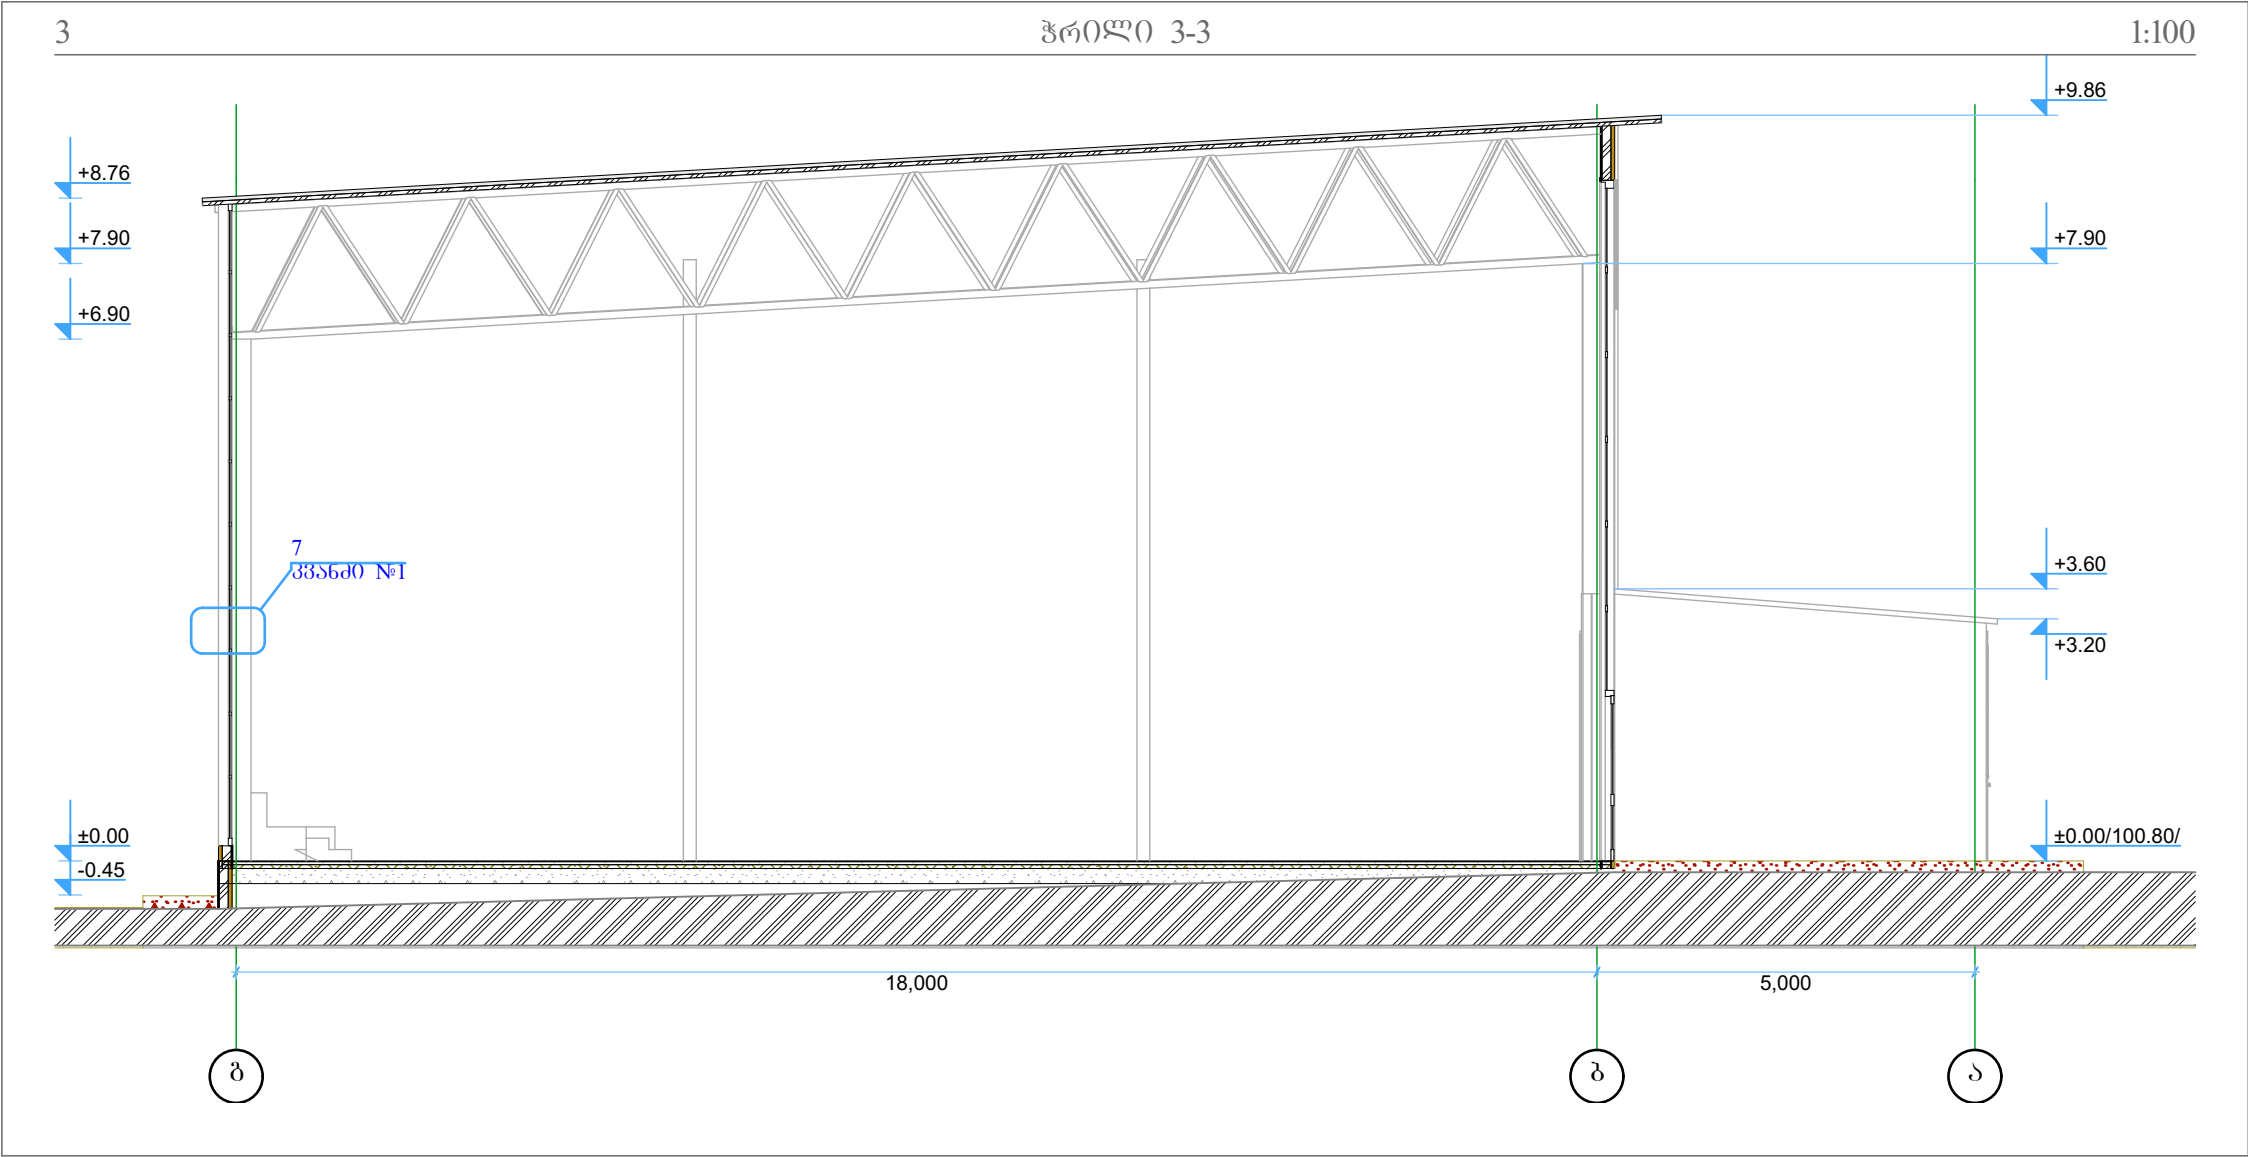

დასახელება



სოფელ ნაბეგრას საჯარო სკოლა
120 მოსწავლეზე
(სპორტული დარბაზი)

სოფელი ნაბეგრაი
მარტვილის მუნიციპალიტეტი
სამგერელო-ზემო სვანეთი
საქართველო
ტ: (+995 577 12 58 20) თემურ დანელია
(სკოლის დირექტორი)

შენიშვნა:

სსიპ
საგანმანათლებლო და სამეცნიერო
ინფრასტრუქტურის განვითარების სააგენტო

მ. აღმაშენებლის 1. შენობა-ნაგებობა №1. II სართული
თბილისი
საქართველო
2600
ტ: (+995 32) 2 200 220; 2 200 233; www.esida.ge

ნახაზის დასახელება
პრილი 3-3, კვანძი №1

ნახაზის სტატუსი
ტექნიკური დოკუმენტაცია
/არქიტექტურა/

სამშენებლო-საპროექტო სამსახურის უფროსი
მერაბ ჭონიაშვილი
არქიტექტორი
თინათინ ცხაკაია
შეამოწმა
ეკატერინე სუთიძე

მასშტაბი
1:100, 1:10

ფურც. №არ-37
სტატუსი რევიზია
83



ღასახელეება



სოფელ ნაბეგრას საჯარო სკოლა
120 მონწევლები
(სპორტული ღერბაზი)

სოფელი ნაბეგრას
მარტვილის მუნიციპალიტეტი
საქართველო
ტ: (+995) 577 12 58 20 თემურ დანელია
(სკოლის დირექტორი)

შენიშვნა:

სპეციფიკაცია:

ფასადის სენდვიჩპანელი 50მმ (თეთრი) 795.00კვ.მ

სახურავის სენდვიჩპანელი 50მმ (წითელი) 720.00კვ.მ

სსიპ



საგანმანათლებლო და სამეცნიერო
ინფრასტრუქტურის განვითარების სააგენტო

მ. აღმაშობის 1. შენობა-ნაგებობა №1. II სართული
თბილისი
საქართველო
2600
ტ: (+995 32) 2 200 220; 2 200 233; www.esida.ge

ნახაზის ღასახელეება

ფასადი 1-7 ღერძებში

ნახაზის სტატუსი

ტექნიკური დოკუმენტაცია

/არქიტექტურა/

სამშენებლო-საპროექტო სამსახურის უფროსი

მერაბ ჰონიაშვილი

არქიტექტორი

თინათინ ცხაკაია

შეამოწმა

ეკატერინე სუთიძე


მასშტაბი

1:100

ფურც. №არ-38

სტატუსი რევიზია

84

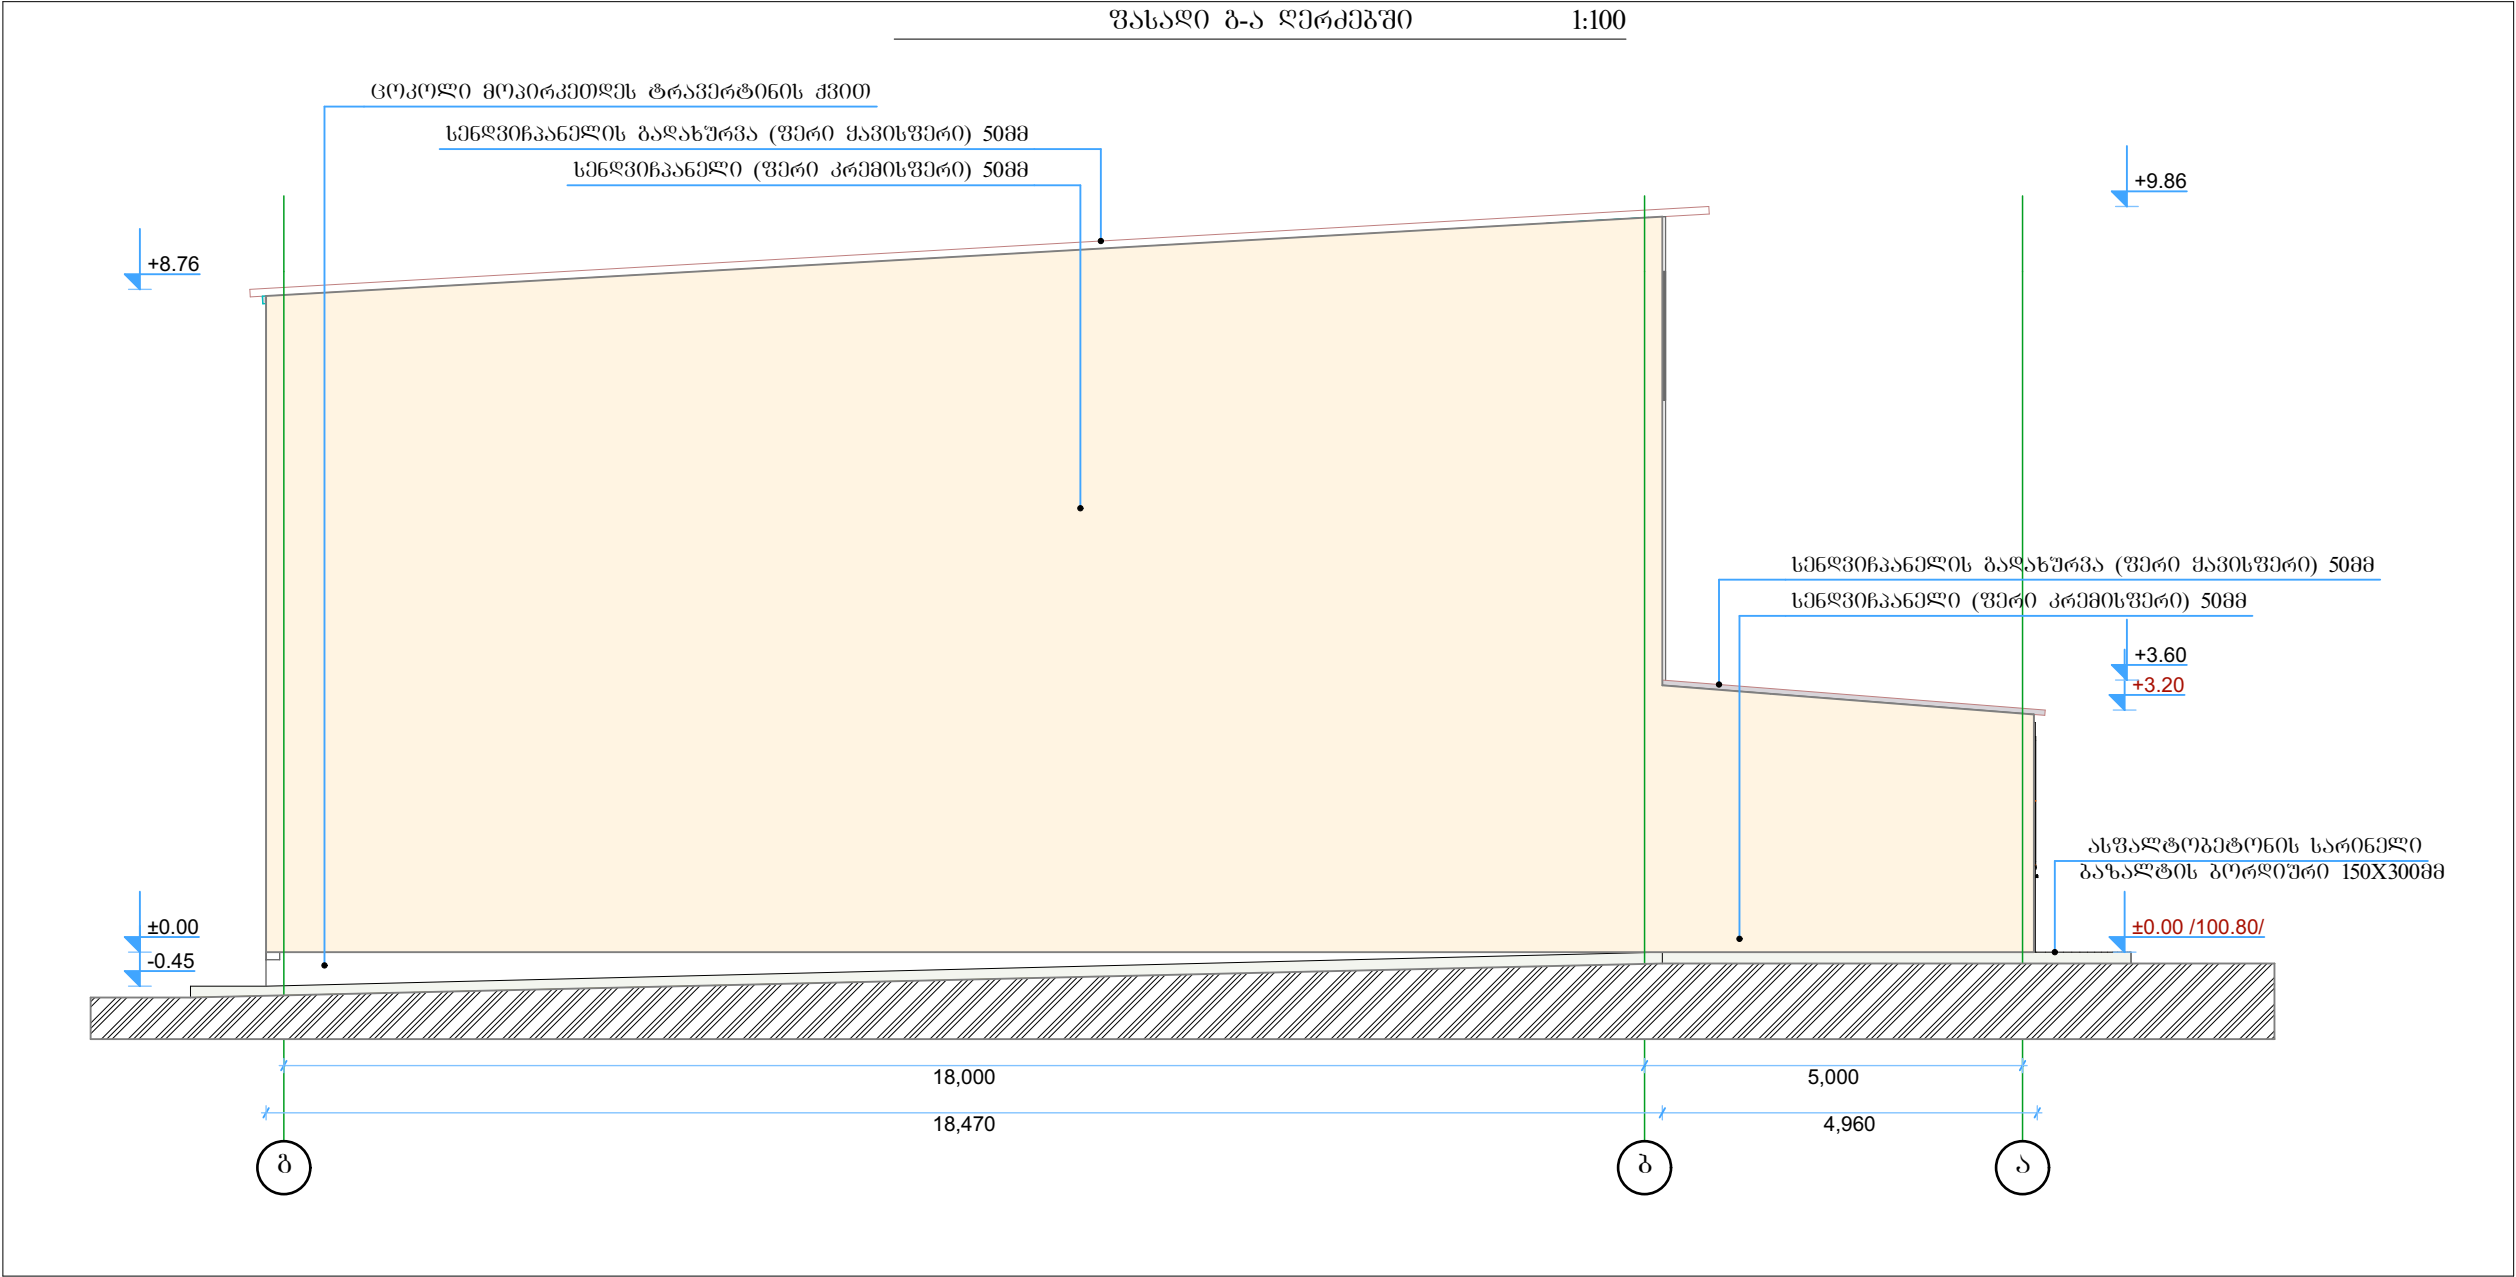

ღასახელეზბა



სოფელ ნაბეზერაოს საჯარო სკოლა
120 მონწავლეუზე
(სპორტული ღარბაზი)

სოფელი ნაბეზერაო
მარტვილის მუნიციპალიტეტი
სამგზერელო-ზემო სვანეთი
საქარტველო
ტ.: (+995) 577 12 58 20 თემურ ღანელია
(სკოლის ღირეპტორი)

შენიშვნა:

სპეციფიკაცია:

ფასალის სენდვიჩპანელი 50მმ (თეთრი) 795.00კვ.მ

სახურავის სენდვიჩპანელი 50მმ (წითელი) 720.00კვ.მ

სსიპ



საბანანათლელო ღა სამეცნიერო
ინფრასტრუქტურის განვითარების სააბენტო

მ. აღმქიძის 1. შენობა-ნაბეზობა №1. II სართული
თბილისი
საქარტველო
2600
ტ.: (+995 32) 2 200 220; 2 200 233; www.esida.ge

ნახაზის ღასახელეზბა
ფასალი ბ-ა ღერძებში

ნახაზის სტატუსი
ტექნიკური ღოკშმენტაცია
/არქიტექტურა/


საშქმენტო-საპროექტო სამსახურის უფროსი
მერაბ ჰონიავშილი
არქიტექტორი
თინათინ ცხაპაია
შეამოწმა
ეკატერინე სუთიძე

მასშტაბი
1:100

ფურც. №არ-39 სტატუსი რევიზია
85

ფასადი 7-1 ღერძებში

1:100

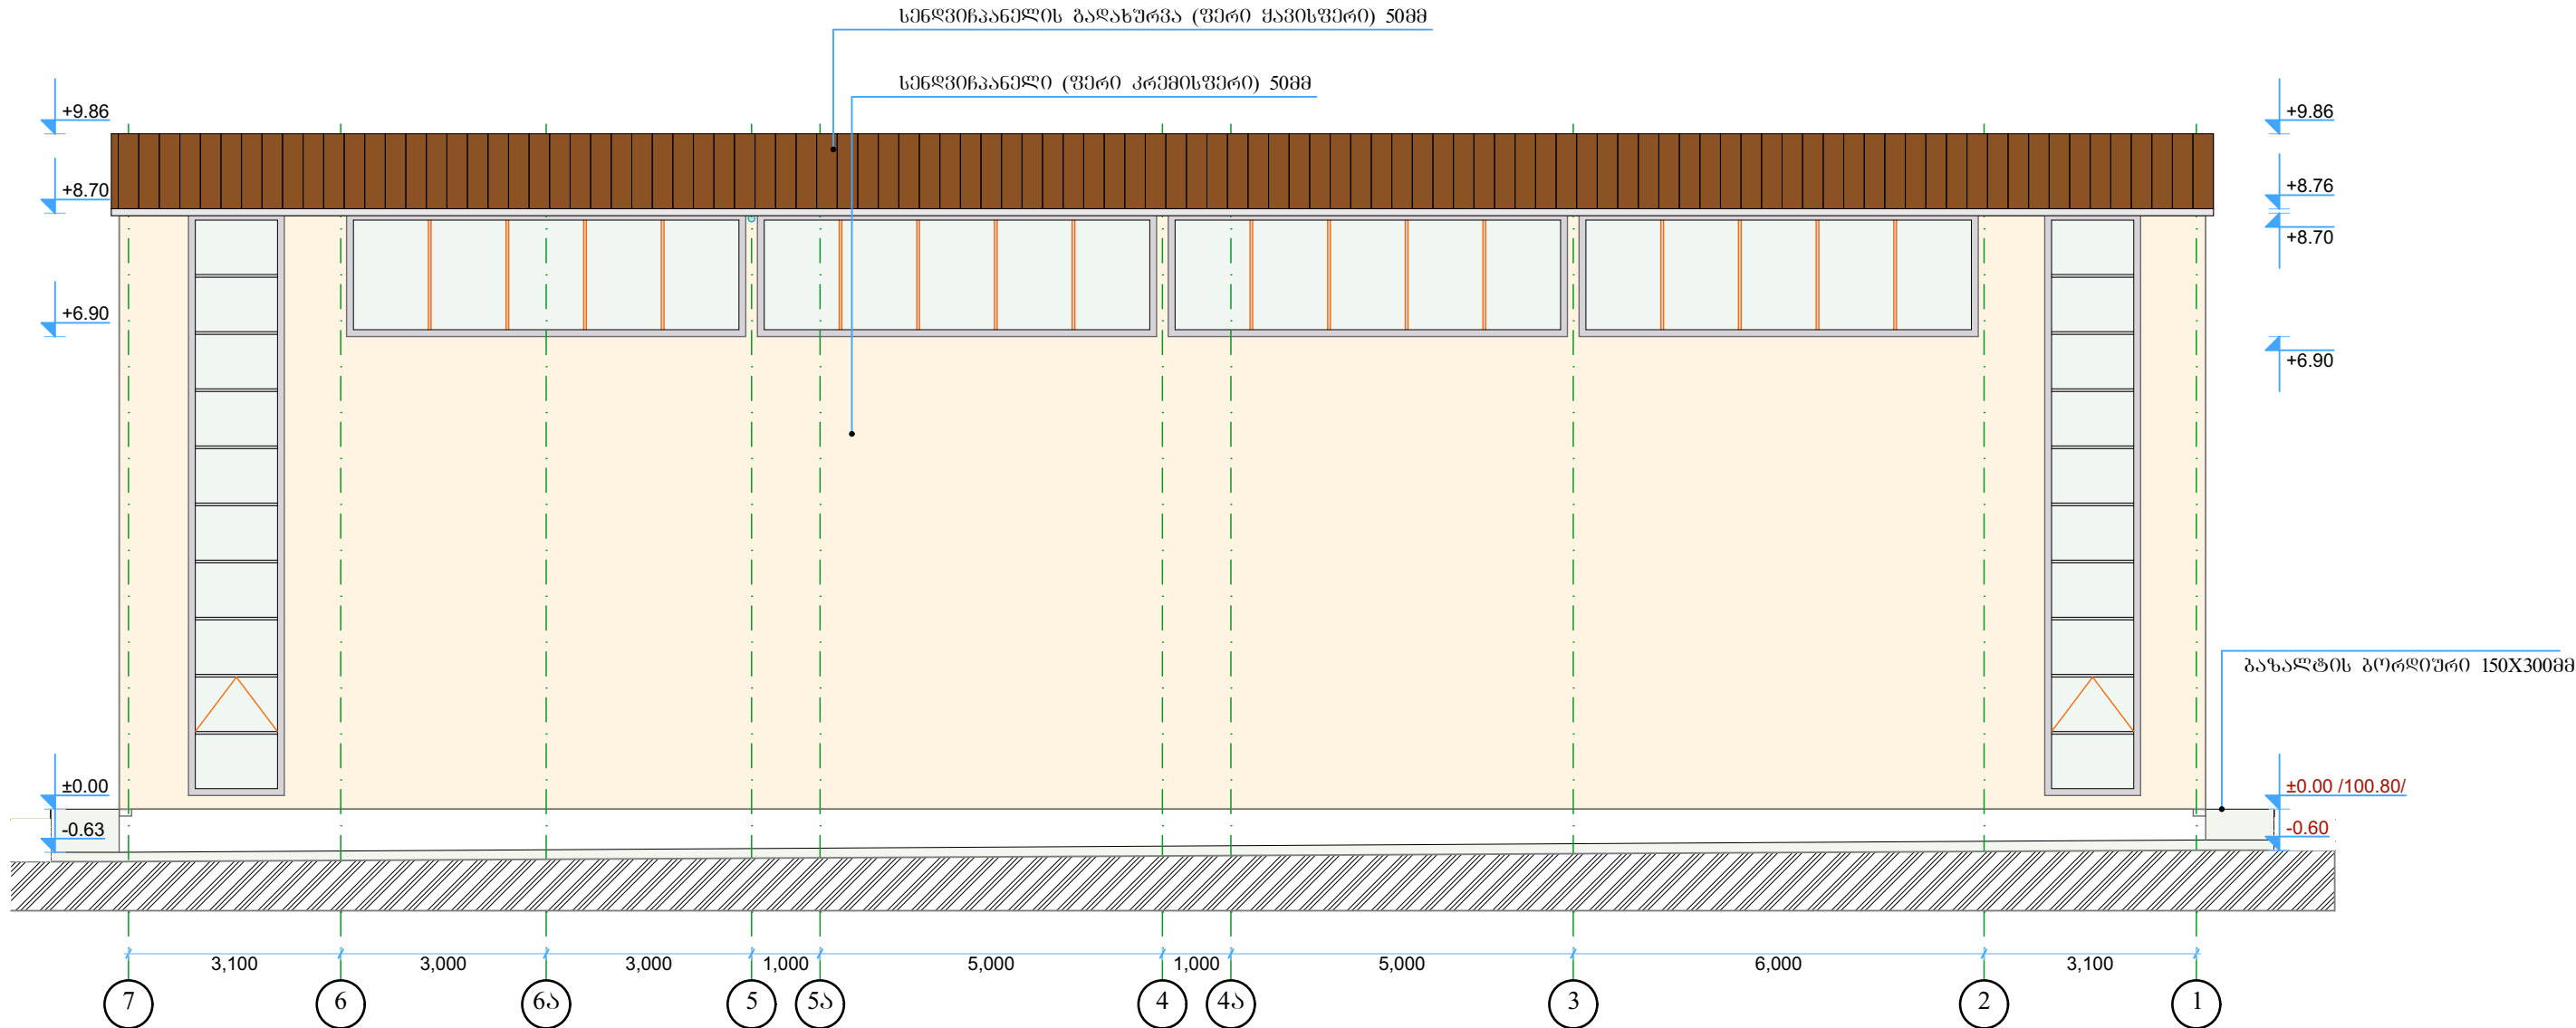

ღასახელეობა



სოფელ ნაბეგრას საჯარო სკოლა
120 მოსწავლეზე
(სპორტული ღერძები)

სოფელი ნაბეგრას
მარტვილის მუნიციპალიტეტი
საქართველო
ტ: (+995) 577 12 58 20 თემურ ღანელია
(სკოლის დირექტორი)

შენიშვნა:

სპეციფიკაცია:
ფასადის სენდვიჩპანელი 50მმ (თეთრი) 795.00კვ.მ
სახურავის სენდვიჩპანელი 50მმ (წითელი) 720.00კვ.მ

სსიპ



საგანმანათლებლო და სამეცნიერო
ინფრასტრუქტურის განვითარების სააგენტო

მ. აღმაშენებლის 1. შენობა-ნაგებობა №1. II სართული
თბილისი
საქართველო
2600
ტ: (+995 32) 2 200 220; 2 200 233; www.esida.ge

ნახაზის ღასახელეობა

ფასადი 7-1 ღერძებში

ნახაზის სტატუსი

ტექნიკური დოკუმენტაცია
/არქიტექტურა/

სამშენებლო-საპროექტო სამსახურის უფროსი
მერაბ ჭონიაშვილი
არქიტექტორი
თინათინ ცხაკაია
შეამოწმა
ეკატერინე სუთიძე


მასშტაბი

1:100

ფურც. № არ-40

86

სტატუსი რევიზია

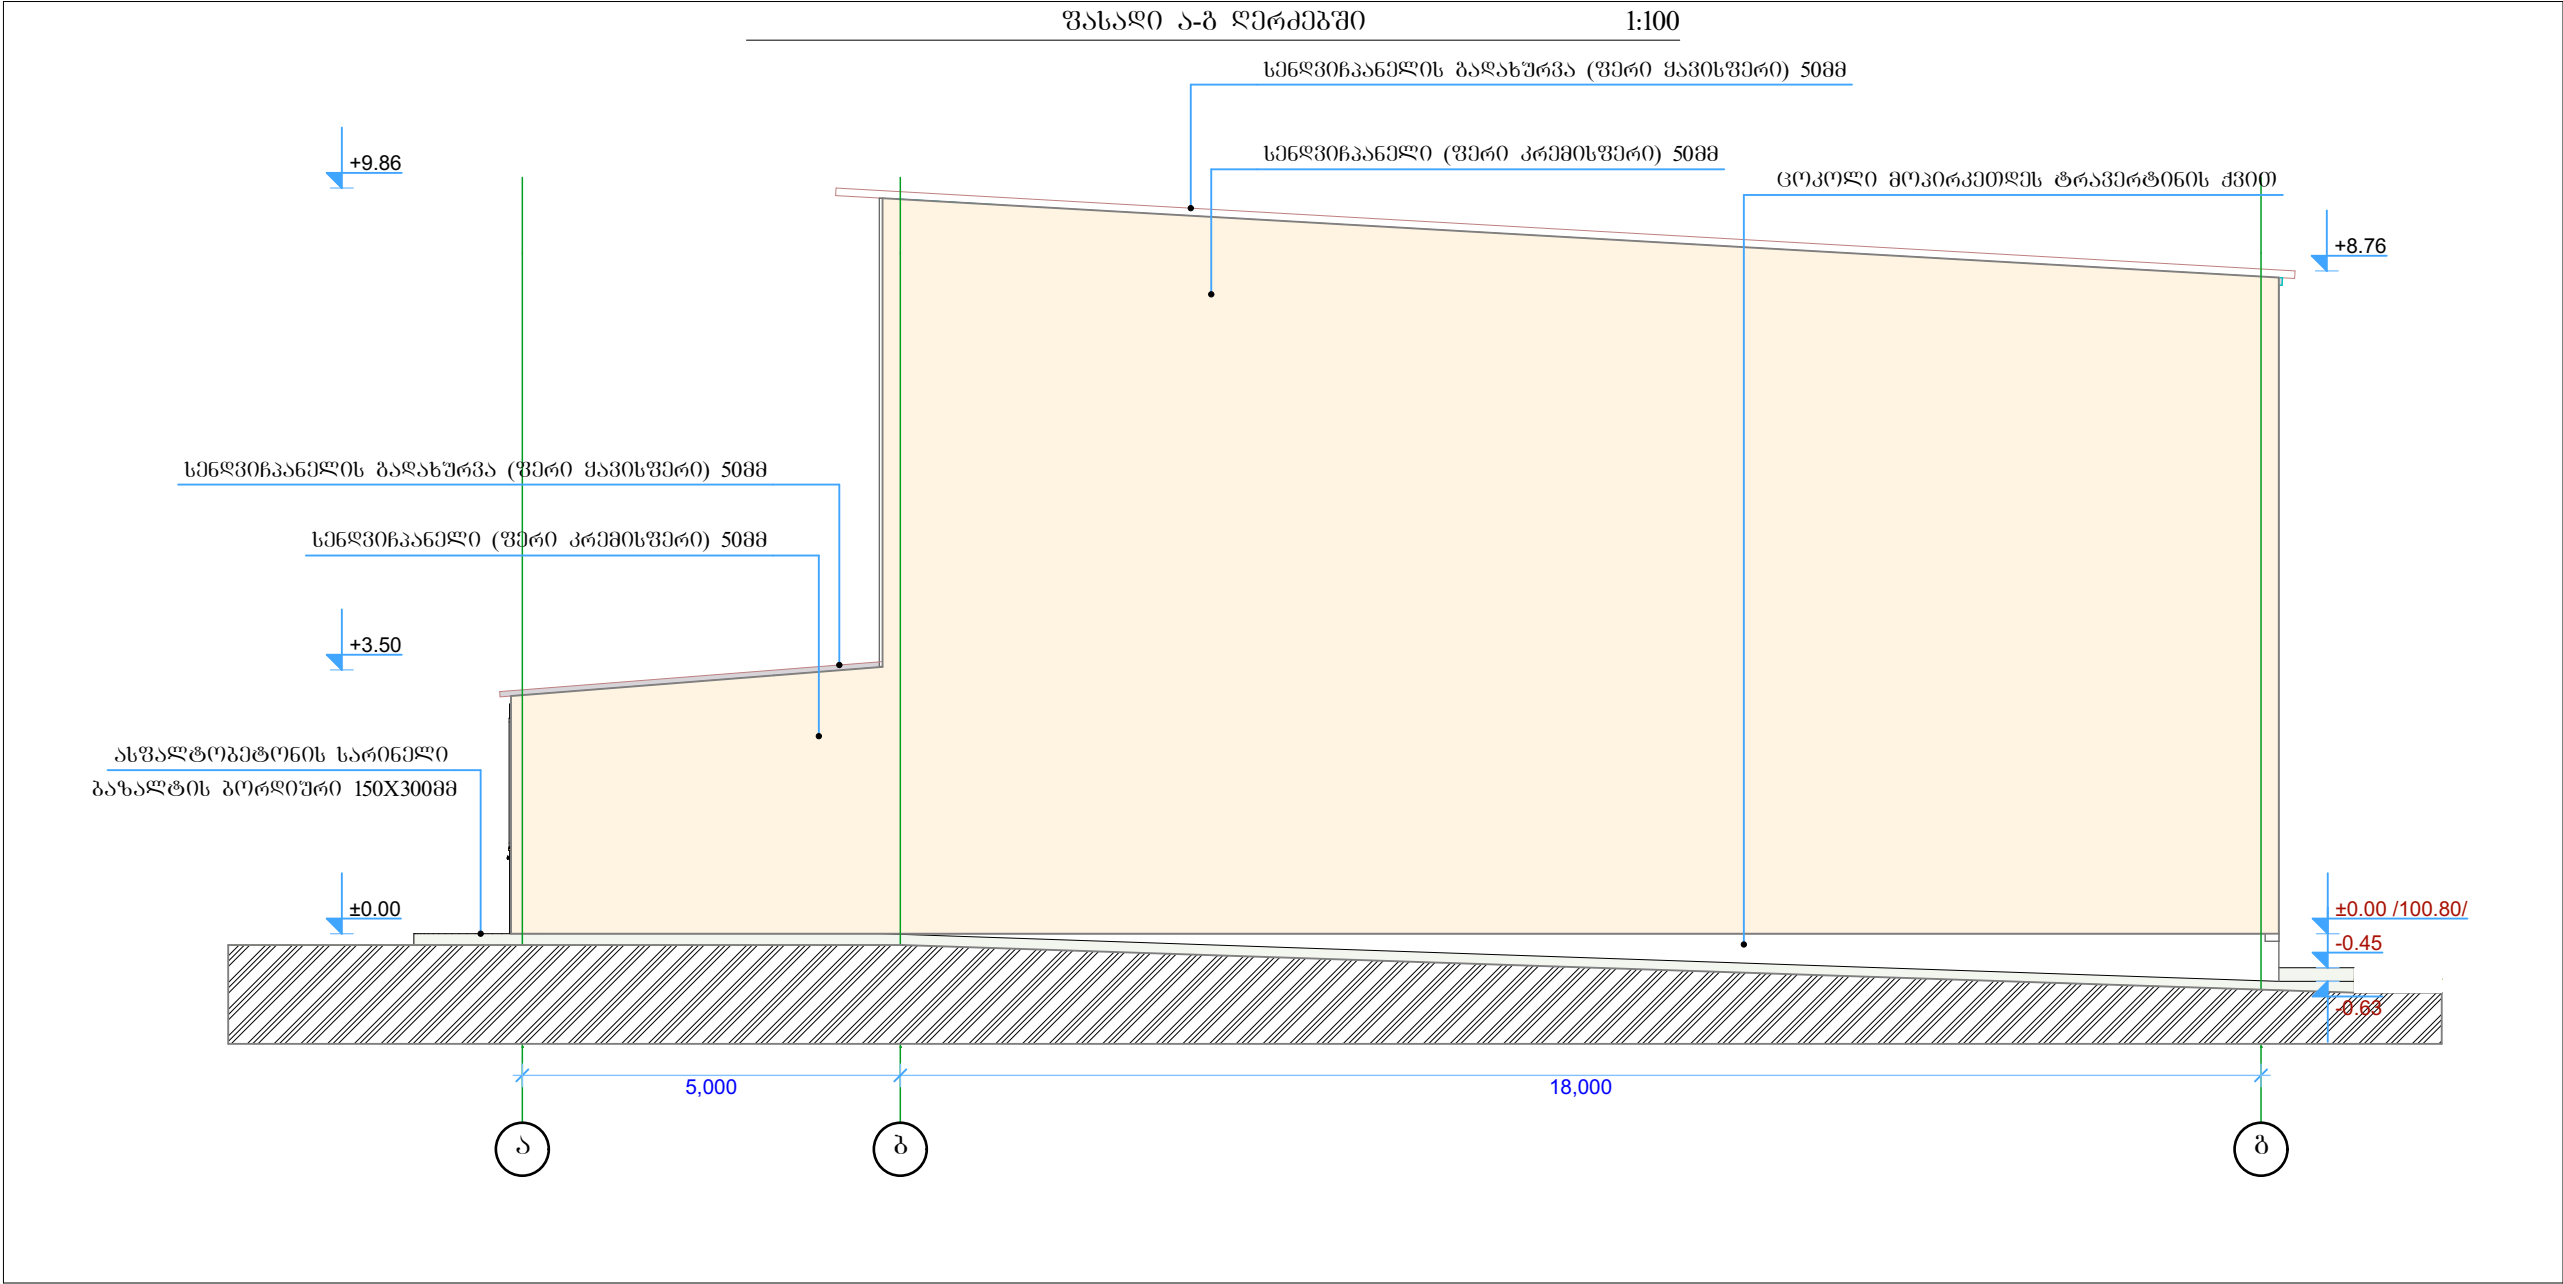

დასახელება



სოფელ ნაბეგრას საჯარო სკოლა
120 მოსწავლეზე
(სპორტული ღერძები)

სოფელი ნაბეგრაი
მართვის მუნიციპალიტეტი
სამართველო
ტ: (+995) 577 12 58 20 თემურ დანელია
(სკოლის დირექტორი)

შ

სამშენიშვნა:

ფასადის სენდვიჩპანელი 50მმ (თეთრი) 795.00კვ.მ
სახურავის სენდვიჩპანელი 50მმ (წითელი) 720.00კვ.მ

სსიპ



საგანმანათლებლო და სამეცნიერო
ინფრასტრუქტურის განვითარების სააგენტო

მ. ალექსიძის 1. შენობა-ნაგებობა №1. II სართული
თბილისი
სამართველო
2600
ტ: (+995 32) 2 200 220; 2 200 233; www.esida.ge

ნახაზის დასახელება

ფასადი ა-ბ ღერძებში

ნახაზის სტატუსი

ტექნიკური დოკუმენტაცია
/არქიტექტურა/

სამშენებლო-საპროექტო სამსახურის უფროსი

მერაბ ჭონიჭილი
არქიტექტორი
თინათინ ცხაკაია
შეამოწმა
ეკატერინე სუთიძე

მასშტაბი

1:100

ფურც. №არ-41

სტატუსი რევიზია

87

"მდფ"-ის და ხის კარების მოწყობის სპეციფიკაცია

1. "მდფ"-ის კარის თამასა - 26.50მ

1. ხის კარის თამასა - 22.10მ

2. მილკვადრე (იხ. კონსტრუქციული ნაწილი)

3. კარების ზედა სავრეგლე - 11.80მ


4. შემაერთებელი ელემენტი - პ 500მმ

ოზალუშინის კარების მოწყობის სპეციფიკაცია

1. მილკვადრე (იხ. კონსტრუქციული ნაწილი)

2. შემაერთებელი ელემენტი - პ 500მმ

- შენიშვნები:**
1. დაუშვებელია კუსტარულად დაგზადებული ფასონური ნაწილების გამოყენება.
2. ვანქრებზე და ვიტრაჟებზე ბათვალისწინებულია ორმაგი მინაპაპეტი.
- 3.ოზალუშინის კარებზე კ-01 და კ-03 ბათვალისწინებულია ნაწროები მინაპაპეტი.
3. კარზე კ-02 ბათვალისწინებულის არმირებული მინაპაპეტი.

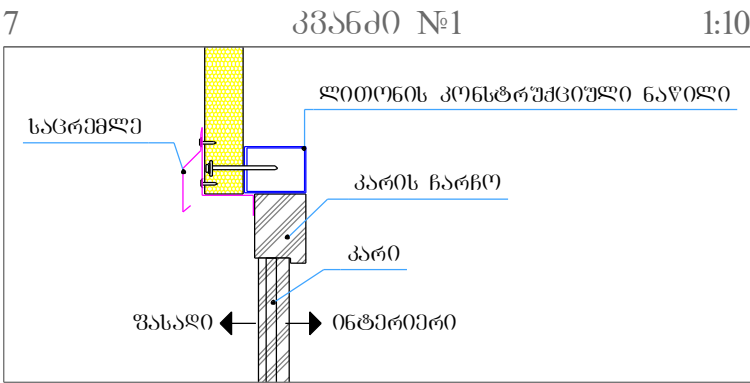

კარების სპეციფიკაცია /მდფ/				
დასახელება	კ-10	კ-11	კ-12	
რაოდენობა	2	1	2	
სიმაღლე	2,100	2,100	2,100	10,500 მმ
სიგანე	1,100	850	1,100	5,250 მმ
ზელხელი				
წინხელი				
ფართი	2.31	1.79	2.31	11.03 მ²
მასალა	"მდფ"	"მდფ"	"მდფ"	
თამასების მოწყობა	5.3	4.95	5.3	

კარების სპეციფიკაცია /ხმ/				
დასახელება	კ-25	კ-26	კ-28	
რაოდენობა	2	1	1	
სიმაღლე	2,100	2,100	2,100	8,400 მმ
სიგანე	1,100	1,100	2,000	5,300 მმ
ზელხელი				
წინხელი				
ფართი	2.31	2.31	4.20	11.13 მ²
მასალა	ხმ	ხმ	ხმ	
თამასების მოწყობა	5.3	5.3	6.20	

კარების სპეციფიკაცია /ოზალუშინო/				
დასახელება	კ-01	კ-02	კ-03	
რაოდენობა	1	1	2	
სიმაღლე	2,975	2,975	9,000	23,950 მმ
სიგანე	4,750	1,600	1,400	9,150 მმ
ზელხელი				
წინხელი				
ფართი	14.40	4.95	12.60	44.55 მ²
მასალა	ოზალუშინო	ოზალუშინო	ოზალუშინო	
მიწის ტიპი	ნაწროები მინაპაპეტი	არმირებული მინაპაპეტი	ნაწროები მინაპაპეტი	

დასახელება



სოფელ ნაგებერაოს საჯარო სკოლა
120 მოსწავლეზე
(სპორტული დარბაზი)

სოფელი ნაგებერაო
მარტვილის მუნიციპალიტეტი
სამგებლო-ზემო სვანეთი
საქართველო
ტ: (+995) 577 12 58 20 თემურ დანელია
(სკოლის დირექტორი)

შენიშვნა:

სსიპ



საგანმანათლებლო და სამეცნიერო
ინფრასტრუქტურის განვითარების სააგენტო

მ. ალექსიძის 1. შენობა-ნაგებობა №1. II სართული
თბილისი
საქართველო
2600
ტ: (+995 32) 2 200 220; 2 200 233; www.esida.ge

ნახაზის დასახელება

კარების სპეციფიკაცია კვანძი №1,
ოზალუშინის კარის სპეციფიკაცია, მდფ-ის
კარის სპეციფიკაცია, ხის კარის
სპეციფიკაცია

ნახაზის სტატუსი
ტექნიკური დოკუმენტაცია
/არქიტექტურა/

სამშენებლო-საპროექტო სამსახურის უფროსი
მირაბ ჭონიაშვილი
არქიტექტორი
თინათინ ცხაკაია
შეამოწმა
ეკატერინე სუთიძე


მასშტაბი

1:1

ფურც. №არ-42 სტატუსი რევიზია

88

ფანჯრისა და ვიტრაჟების მოწყობის კვანძი (პროილი) 1:1

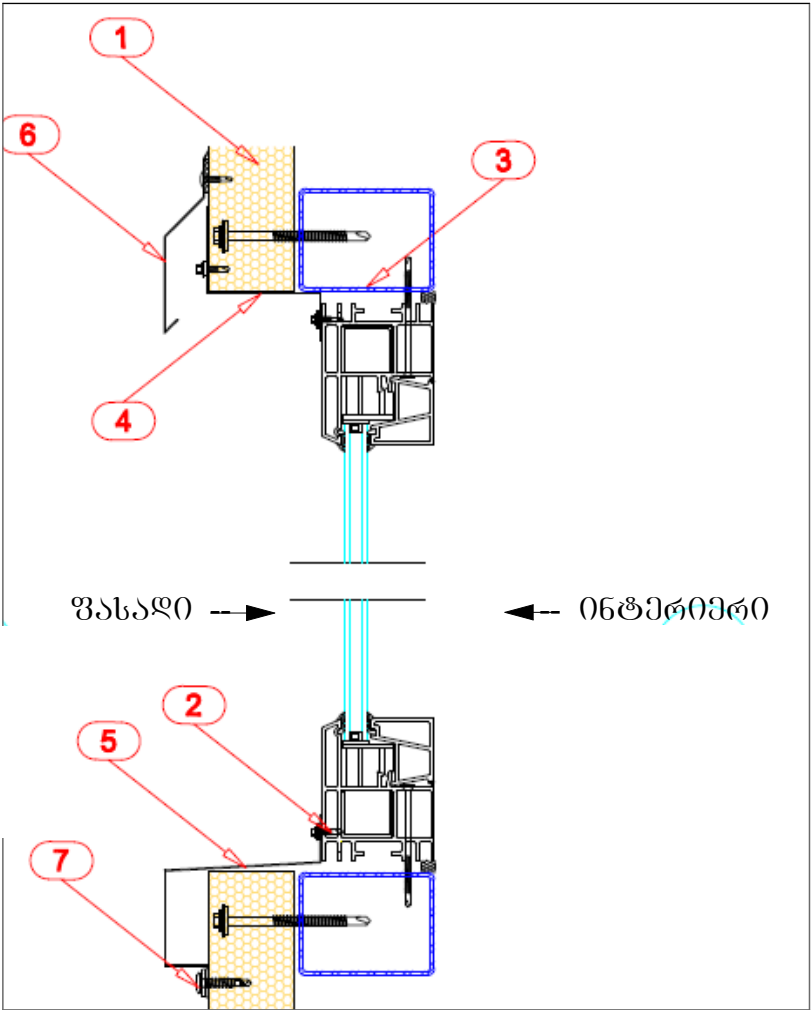

ფანჯრის სპეციფიკაცია /ოცოალშინი/				
დასახელება	ფ-01	ფ-02	ფ-03	ფ-04
რაოდენობა	2	1	2	1
სიმაღლე	1,750	1,750	1,750	1,750
სიგრძე	1,450	1,450	1,150	1,450
ზედხედი				
წონხედი				
ფართი	2.70	2.70	2.16	2.70
მასალა	ოცოალშინი	ოცოალშინი	ოცოალშინი	ოცოალშინი
შეშენება	მინაპაპეტი	მინაპაპეტი	სტიკებითი დაფარული მინაპაპეტი	მინაპაპეტი

ფანჯრის მოწყობის სპეციფიკაცია

1. სენდვიჩპანელის ფასონური ნაწილით მოხარჩოება 37.20კვ.მ
2. მილკვადრები (იხ. კონსტრუქციული ნაწილი)
3. ზედა ფანჯრის დამამთავრებელი პროფილი - 10.50მ
4. ფანჯრის საცრემლის პროფილი - 10.50მ
5. ფანჯრის ზედა საცრემლე - 10.50მ
6. შემაერთებელი ელემენტი - პ 500მმ


ვიტრაჟის მოწყობის სპეციფიკაცია

1. სენდვიჩპანელის ფასონური ნაწილით მოხარჩოება 121.50კვ.მ
2. მილკვადრები (იხ. კონსტრუქციული ნაწილი)
3. ზედა ვიტრაჟის დამამთავრებელი პროფილი - 46.65მ
4. ფანჯრის საცრემლის პროფილი - 46.65მ
5. ვიტრაჟის ზედა საცრემლე - 46.65მ
6. შემაერთებელი ელემენტი - პ 500მმ

შენიშვნები:

1. დაუშვებელია კუსტარულად დამზადებული ფასონური ნაწილების გამოყენება.
2. ფანქრებსა და ვიტრაჟებსა ბათვალისწინებულა ორმაგი მინაპაპეტი.
3. ოცოალშინის კარებსა კ-01 და კ-03 ბათვალისწინებულა ნაწილები მინაპაპეტი.
3. კარზე კ-02 ბათვალისწინებულა არმირებული მინაპაპეტი.

ფანჯრისა და ვიტრაჟების მოწყობის კვანძი (გეგმა) 1:1

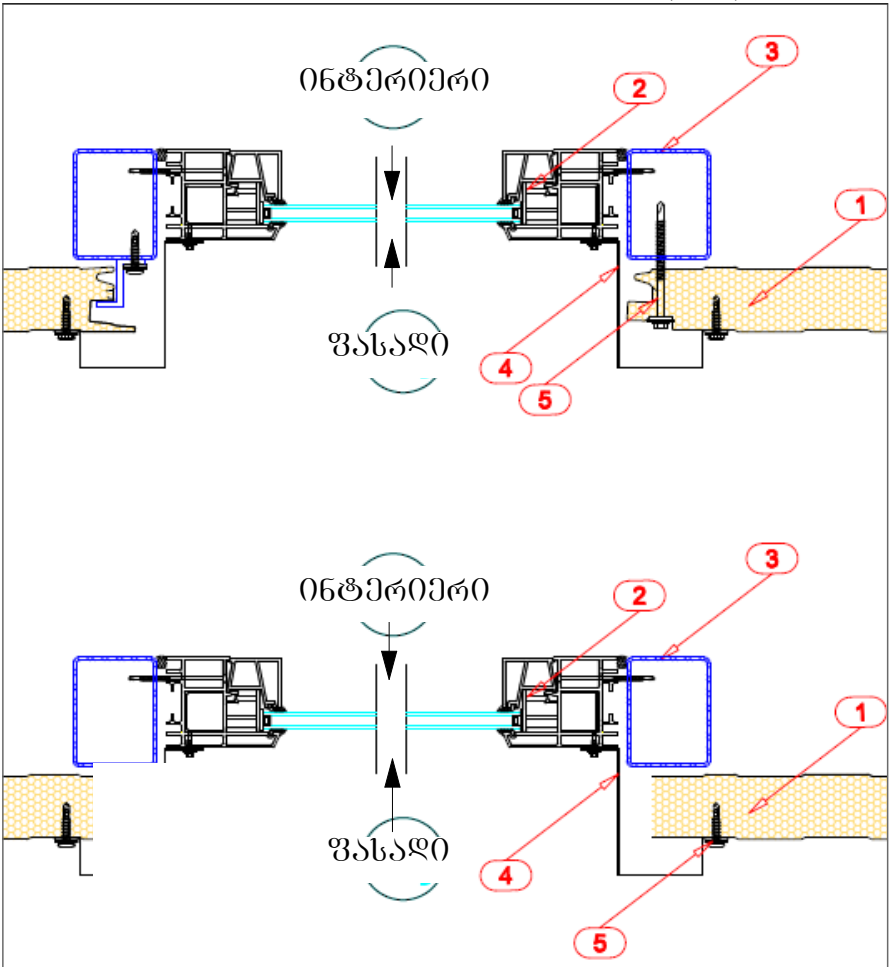

ვიტრაჟის სპეციფიკაცია /ოცოალშინი/			
დასახელება	ვ-01	ვ-02	ვ-03
რაოდენობა	4	4	2
სიმაღლე	1,700	1,800	8,500
სიგრძე	5,830	5,830	1,400
ზედხედი			
წონხედი			
ფართი	9.91	10.49	11.90
მასალა	ოცოალშინი	ოცოალშინი	ოცოალშინი
მინის ტიპი	ნაწილობრივ მინაპაპეტი	ნაწილობრივ მინაპაპეტი	მინაპაპეტი

დასახელება



სოფელ ნაგებერას საჯარო სკოლა
120 მოსწავლეზე
(სპორტული დარბაზი)

სოფელ ნაგებერას
მართვის მუნიციპალიტეტი
საქართველო
ტ: (+995) 577 12 58 20 თემურ დანელია
(სკოლის დირექტორი)

შენიშვნა:

სსიპ



საგანმანათლებლო და სამეცნიერო
ინფრასტრუქტურის განვითარების სააგენტო

მ. ალექსიძის 1. შენობა-ნაგებობა №1. II სართული
თბილისი
საქართველო
2600
ტ: (+995 32) 2 200 220; 2 200 233; www.esida.ge

ნახაზის დასახელება

ფანჯრის სპეციფიკაცია, ფანჯრისა და
ვიტრაჟების მოწყობის კვანძი (გეგმა),
ფანჯრისა და ვიტრაჟების მოწყობის კვანძი
(პროილი), ოცოალშინის ვიტრაჟის
სპეციფიკაცია

ნახაზის სტატუსი

ტექნიკური დოკუმენტაცია
/არქიტექტურა/

სამშენებლო-საპროექტო სამსახურის უფროსი
მირაზ ჭონიაშვილი
არქიტექტორი
თინათინ ცხაკაია
შეამოწმა
ეკატერინე სუთიძე

მასშტაბი

1:1

ფურც. №არ-43

სტატუსი რევიზია