
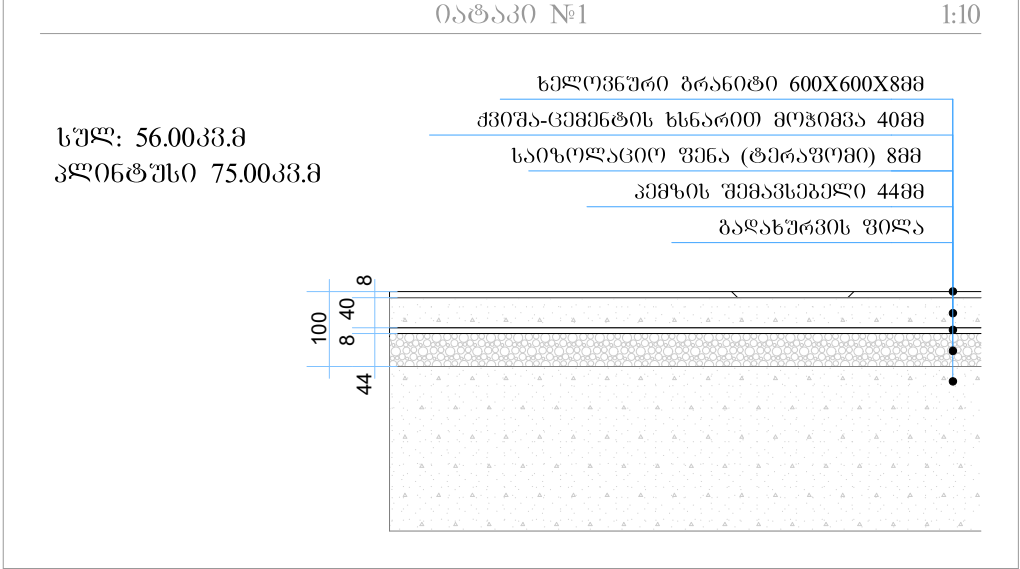


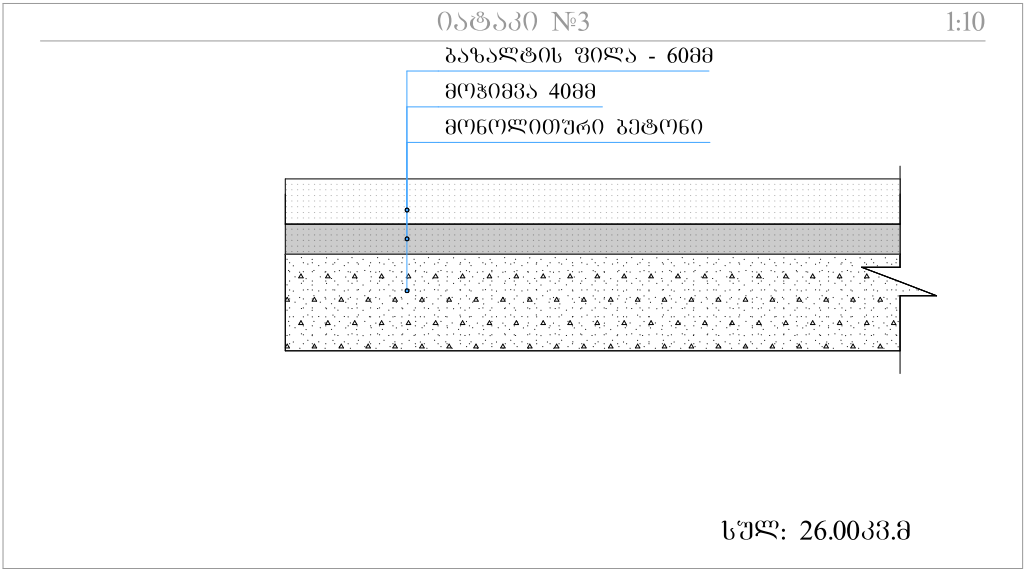

დასახელება

სოფელ ნაბეპარაუს საჯარო სკოლა

120 მოსწავლეზე

(სპორტული დარბაზი)

სოფელი ნაბეპარაუ

მარტვილის მუნიციპალიტეტი




სამგერელო-ზემო სპანეთი

სამართლებელი

ტ.: (+995) 577 12 58 20 თემურ დანელია

(სკოლის დირექტორი)

შენიშვნა:

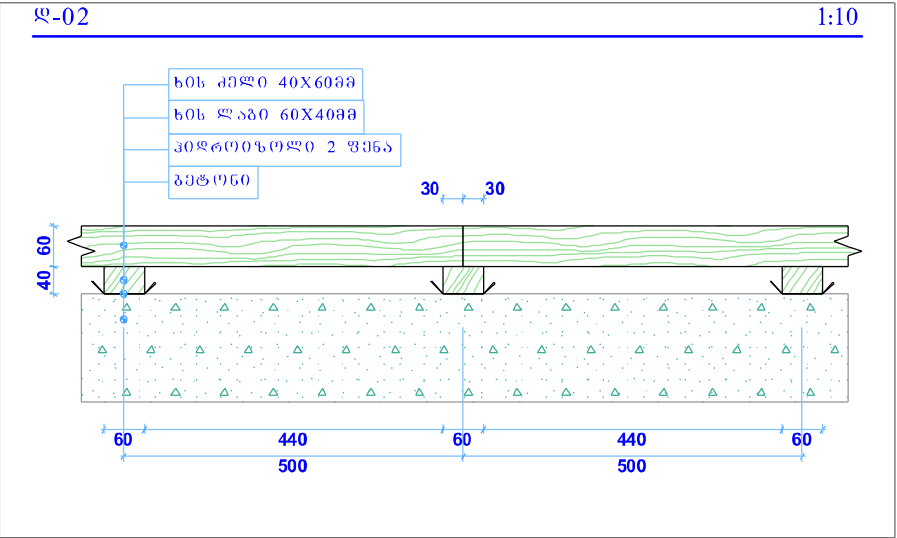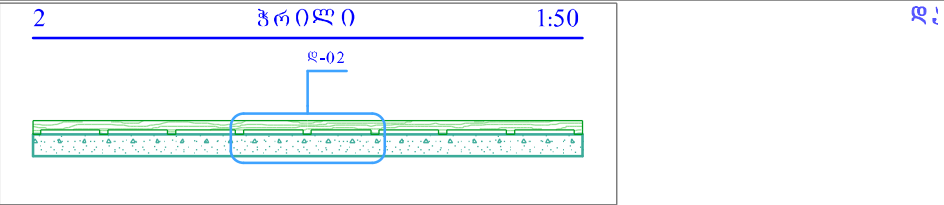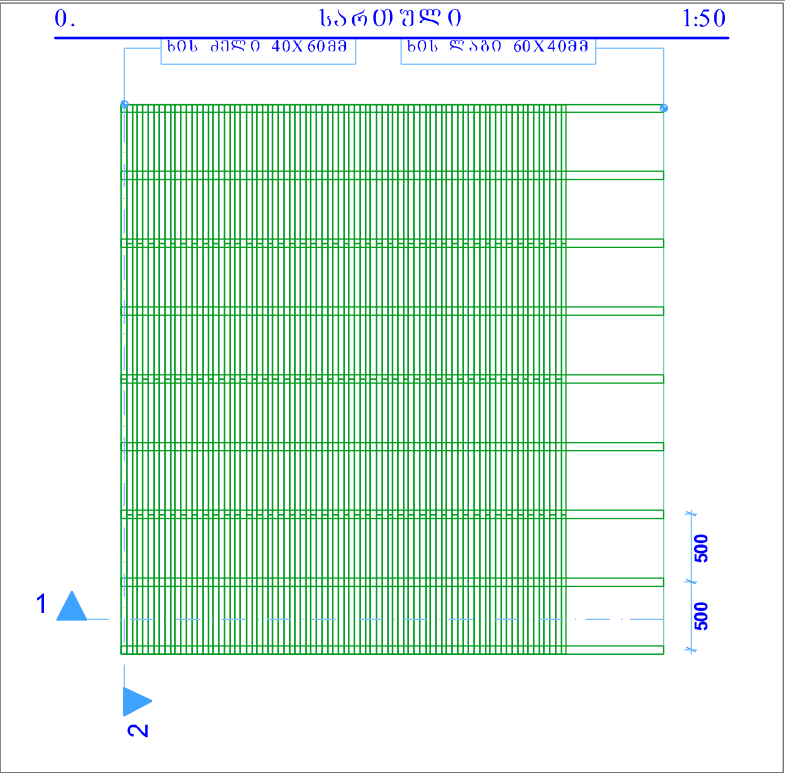

"გემგანური" ტიპის ხის იატაკის მოწყობის კვანძი

მასალათა ჩამონათვალი და სპეციფიკაცია 1 მ²-ზე:

ხის ლაბი - 0.0048 მ³;

ხის ძეგი - 0.06 მ³;

პიდროიზოლი - 0.4 მ³;

ღურსმანი - 70 მმ-იანი /ნორმით/.

შენიშვნა:

ხის მასალა I ხარისხის; 50% ან მეტი მშრალი; ყველა ძეგი ლაბებზე დაიდურსმოს; ყველა ძეგი ერთმანეთზე მიეჭედოს.

სსიპ

საგანმანათლებლო და სამეცნიერო

ინფრასტრუქტურის განვითარების სააგენტო

მ. ალექსიძის 1. შენობა-ნაგებობა №1. II სართული

თბილისი

სამართლებელი

2600

ტ.: (+995 32) 2 200 220; 2 200 233; www.esida.ge

ნახაზის დასახელება

იატაკის სპეციფიკაცია

ნახაზის სტატუსი

ტექნიკური დოკუმენტაცია

/არქიტექტურა/

სამშენებლო-საპროექტო სამსახურის უფროსი

მერაბ ჯონიაშვილი

არქიტექტორი

თინათინ ცხაკაია

შეამოწმა

ეკატერინე სუთიძე





მასშტაბი

1:1


ფურც. №არ-44

სტატუსი რევიზია



90

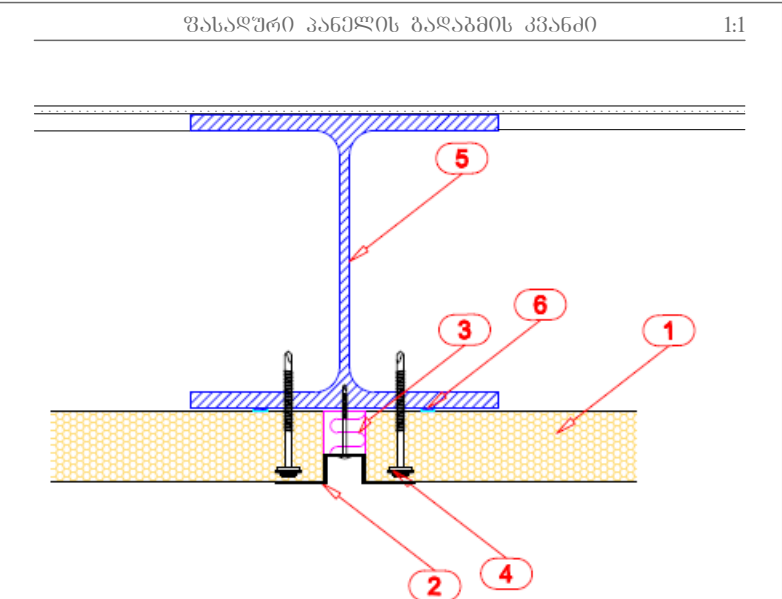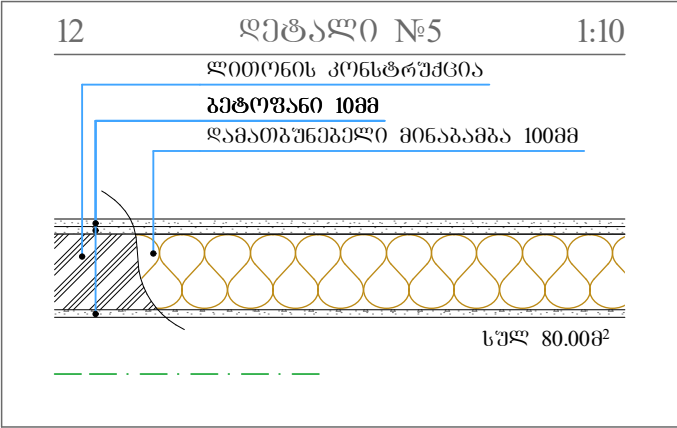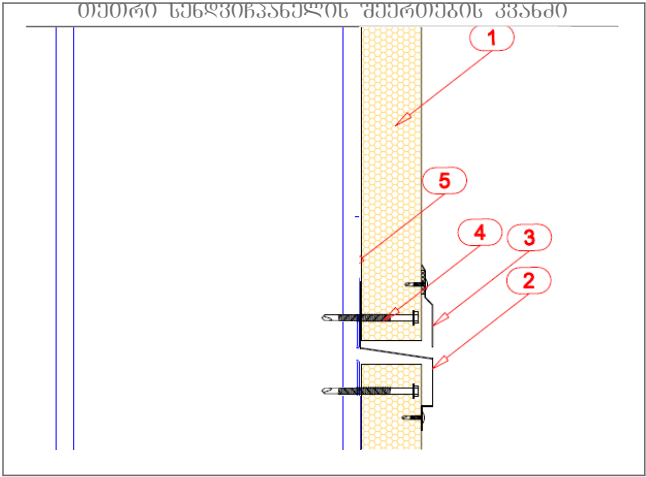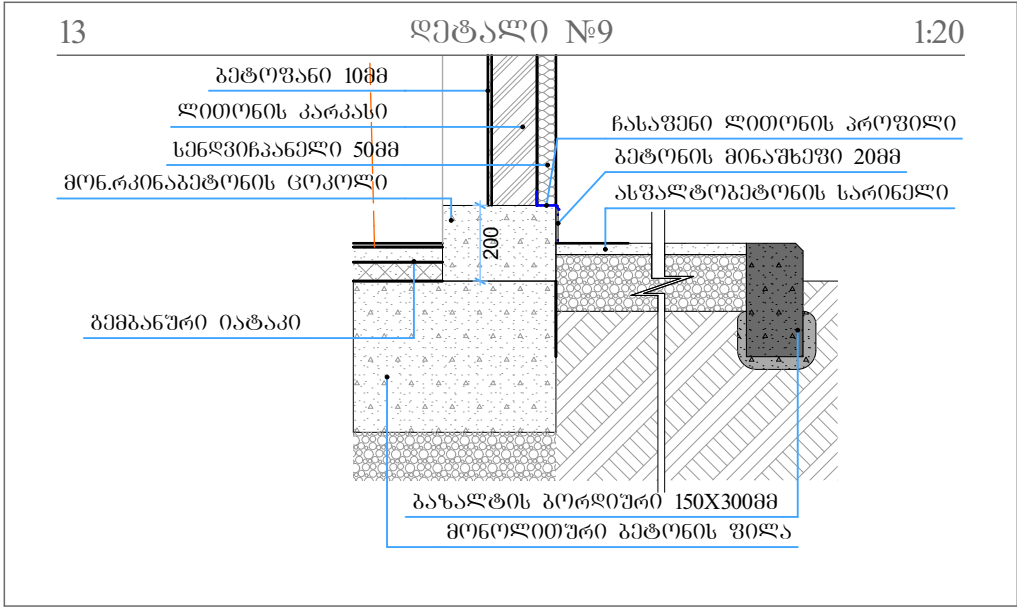

1. კონსტრუქციული გადაბმის ფასადური პანელი - 50მმ
2. ორტყეობის კოჭი
3. შემაერთებელი პროფილი
4. შემაერთებელი ელემენტი
5. ორტყეობის კოჭი
6. გუბილირებული ლენტა

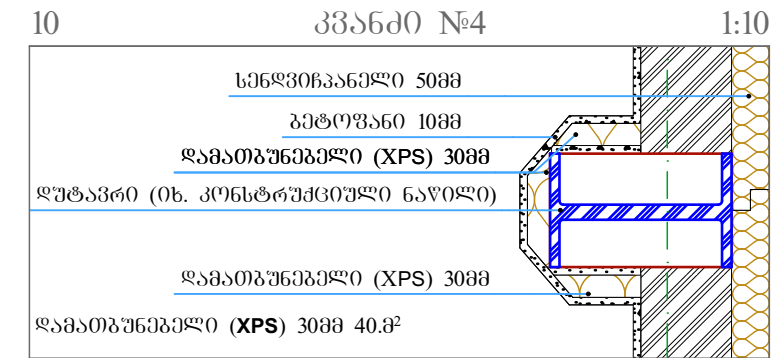

შენიშვნა:
1. სპორტულ დარბაზში ზეთის საღებავით ღებვა
4.00მ-ის სიმაღლეზე
2. კოჭში, ბასბალებში და აღმონებლობით ნაწილში
ზეთის საღებავით ღებვა 2.00მ-ის სიმაღლეზე

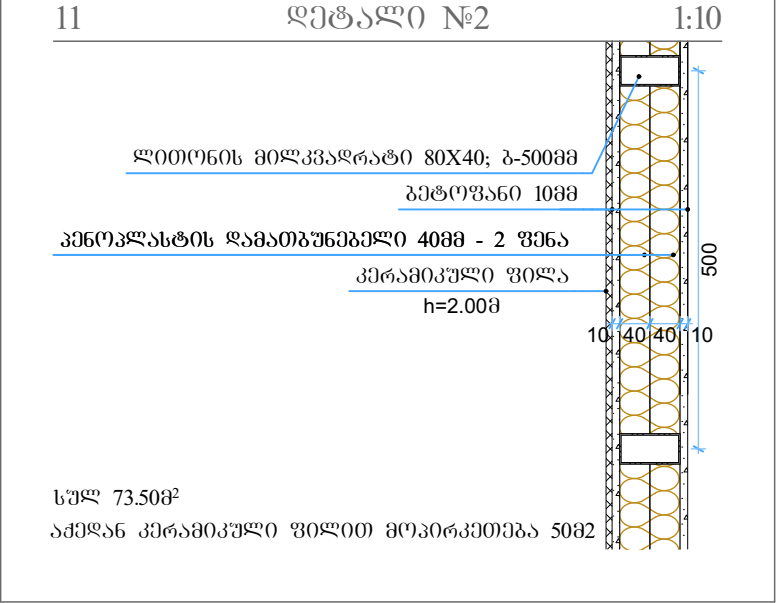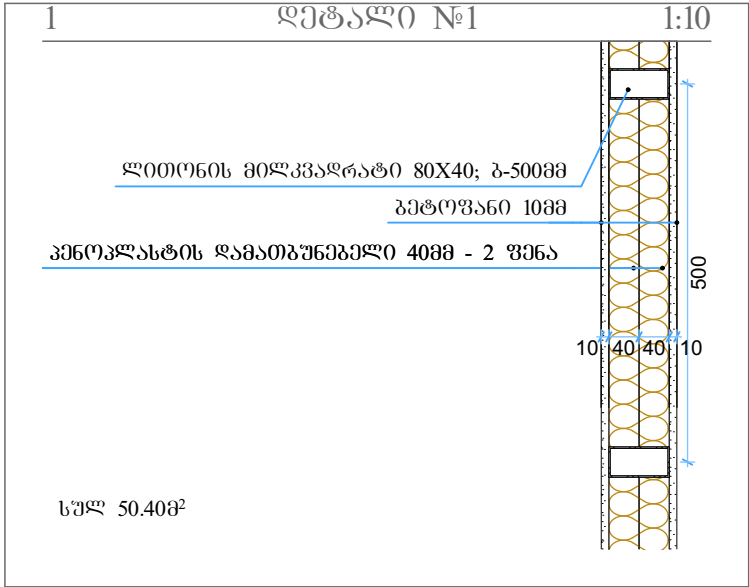

დასახელება

სოფელ ნაგებარას საჯარო სკოლა
120 მოსწავლეზე
(სპორტული დარბაზი)

სოფელი ნაგებარა
მარტვილის მუნიციპალიტეტი
სამხრეთ-აღმოსავლეთი სვანეთი
საქართველო
ტ: (+995) 577 12 58 20 თემურ დანელია
(სკოლის დირექტორი)

შენიშვნა:

სსიპ

საგანმანათლებლო და სამეცნიერო
ინფრასტრუქტურის განვითარების სააგენტო

მ. აღმაშენებლის 1. შენობა-ნაგებობა №1. II სართული
თბილისი
საქართველო
2600
ტ: (+995 32) 2 200 220; 2 200 233; www.esida.ge

ნახაზის დასახელება

კვანძი №3, ფასადური პანელის გადაბმის
კვანძი, კვანძი №4, დეტალი №1, დეტალი №2,
დეტალი №5, დეტალი №9, თეთრი
სენდვიჩპანელის შეერთების კვანძი, 17

ნახაზის სტატუსი

ტექნიკური დოკუმენტაცია
/არქიტექტურა/

სამშენებლო-საპროექტო სამსახურის უფროსი
მირაზ ჭონიჭიძე
არქიტექტორი
თინათინ ცხაკაია
შეამოწმა
ეკატერინე სუთიძე

მასშტაბი

1:10, 1:20

ფურც. №არ-45 სტატუსი რევიზია



განათლებისა და მეცნიერების სამინისტრო



პროექტი შესრულებულია

სსიპ საგანმანათლებლო და სამეცნიერო ინფრასტრუქტურის განვითარების სააგენტოს
სამშენებლო-საპროექტო სამსახურის მიერ



სოფელ ნაბეგრას საჯარო სკოლა
120 მოსწავლეზე

ტექნიკური დოკუმენტაცია /ღობის მოწყობის პროექტი/

დამკვეთი:

საქართველოს განათლებისა და მეცნიერების სამინისტრო

სამშენებლო-საპროექტო სამსახური უფროსი:

მერაბ ჭონიაშვილი

არქიტექტორი:


თინათინ ცხაკაია

შეასრულა:


დავით ზურაბიშვილი

-თბილისი 2017-


რკ.პ. ცოკოლზე ღიბის ღობის ტიპური განშლა
მ. 1:50

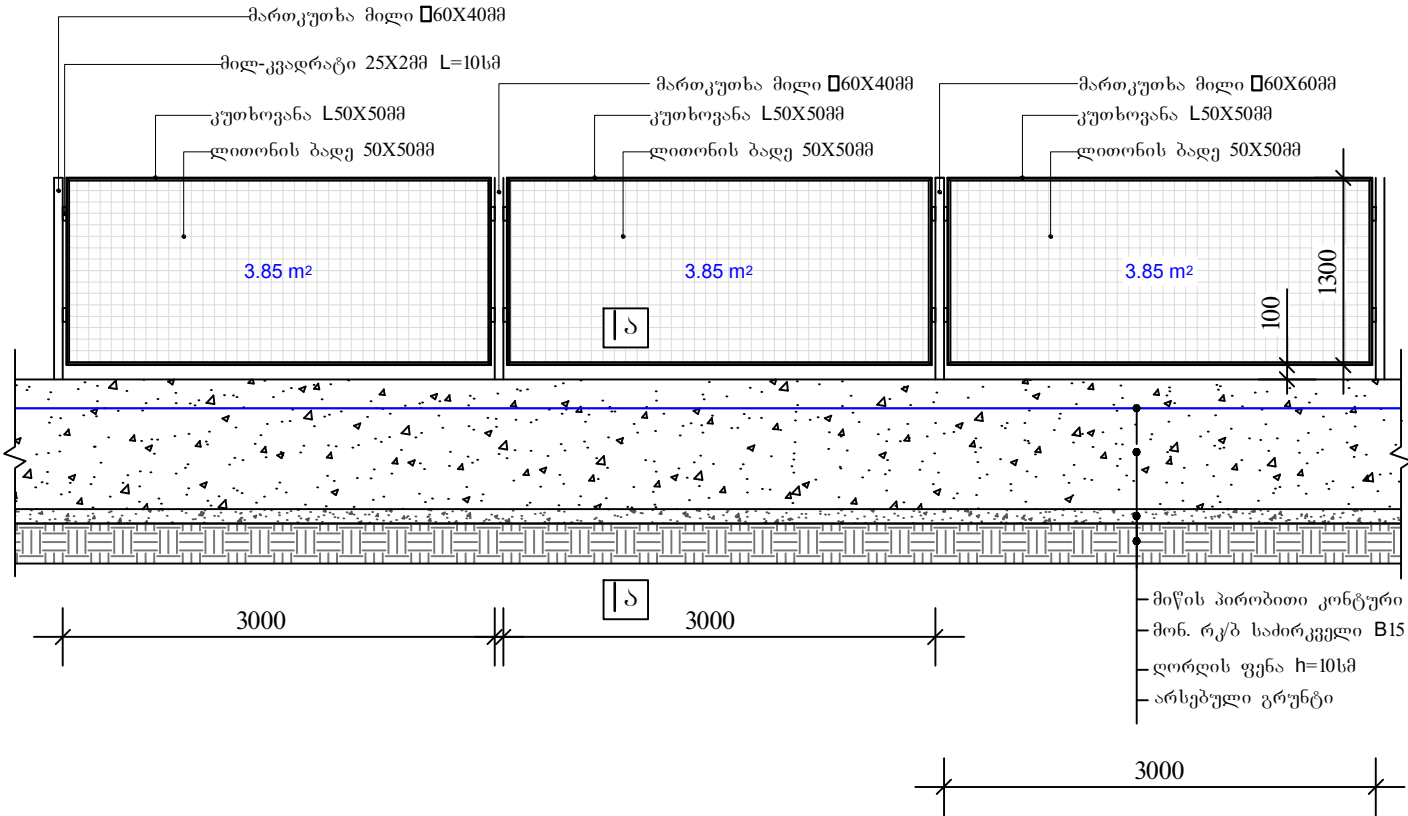

ღობის რკ.პ. ლენტური საძირკვლების
ვარდნის მოწყობის დეტალები (საჭიროებისამებრ)
მ. 1:50

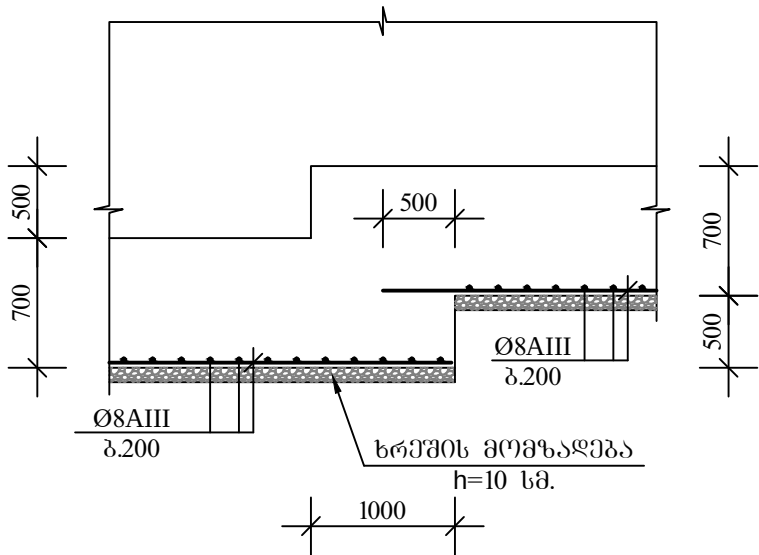

ლენტური საძირკვლის მოწყობის
დეტალი (ა-ბ)
მ. 1:25

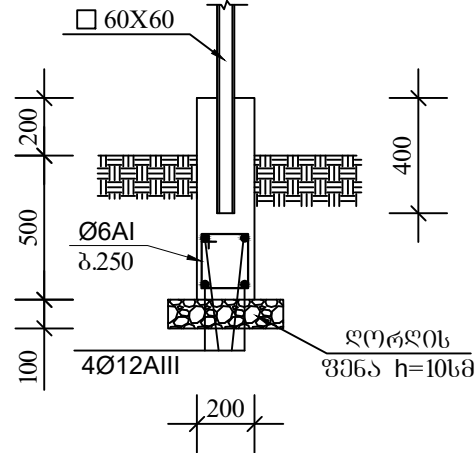

რკ.პ. ლენტური საძირკვლის მასალების ხარჯი 1 ბრძ/მ

არმატურა Ø12AIII	Q= 3.57 კბ.
არმატურა Ø6AI	Q= 0.74 კბ.
ბეტონი B15	V= 0.15 მ³
ღორღი	V=0.07 მ³
ამოსაღები ბრუნტი	V=0.37 მ³
უკუჩასაყრელი ბრუნტი	V=0.20 მ³

ღიბის ღობის მასალების ხარჯი 3 ბრძ/მ

მარტკუთხა მილი 60X60X2.5	L=1.9მ.	Q=8.6 კბ.
კვადრატული მილი 25X25X2	L=0.4მ.	Q=0.56 კბ.
კუთხოვანა 50X50X4	L=8.6მ.	Q=26.23 კბ.
ღიბის ბაღე 50X50		S=3.85 მ²

ღასახელება



სოფელ ნაგებერას საჯარო სკოლა
120 მოსწავლეზე

სოფელი ნაგებერა
მარტვილის მუნიციპალიტეტი
სამხრეთ-აღმოსავლეთი სვანეთი
საქართველო

ტ: (+995) 577 12 58 20 თემურ დანელია
(სკოლის ღირებულება)

შენიშვნა:

სსიპ



საგანმანათლებლო და სამეცნიერო
ინფრასტრუქტურის განვითარების სააგენტო

მ. ალექსიძის 1. შენობა-ნაგებობა №1. II სართული
თბილისი
საქართველო
2600
ტ.: (+995 32) 2 200 220; 2 200 233; www.esida.ge

ნახაზის დასახელება

ღობის მოწყობის გეგმა; კვეთები, ღობის
განშლა

ნახაზის სტატუსი

ტექნიკური დოკუმენტაცია
/კონსტრუქციები/

სამშენებლო-საპროექტო სამსახურის უფროსი
მერაბ ჭონიაშვილი
არქიტექტორი
თინათინ ცხაპაია
შეასრულა
დავით ზურაბიშვილი
შეამოწმა
დავით ჯავახია

მასშტაბი

1:1

ფურც. №

სტატუსი რევიზია

93