

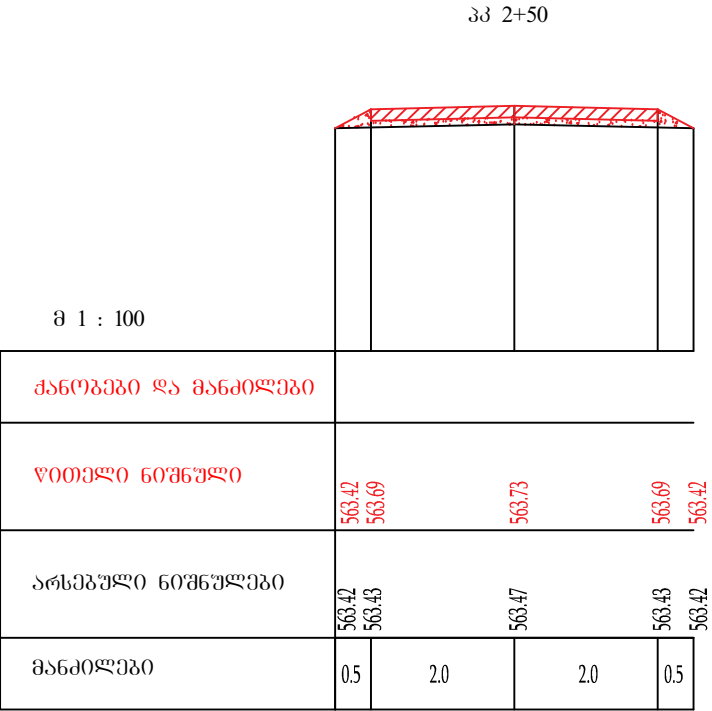
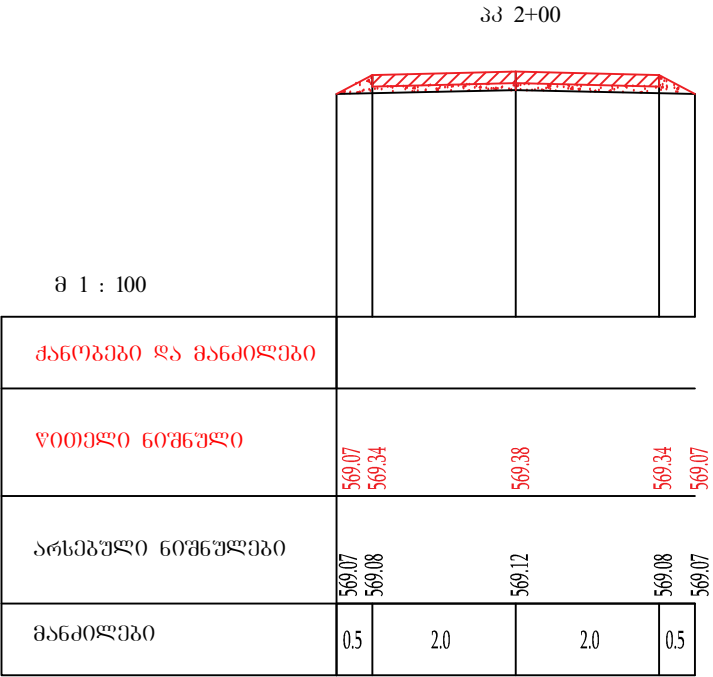
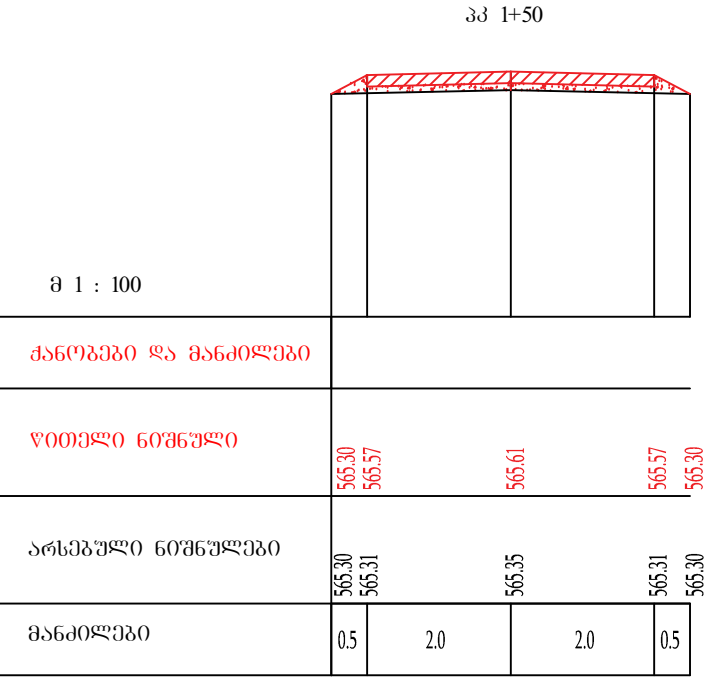
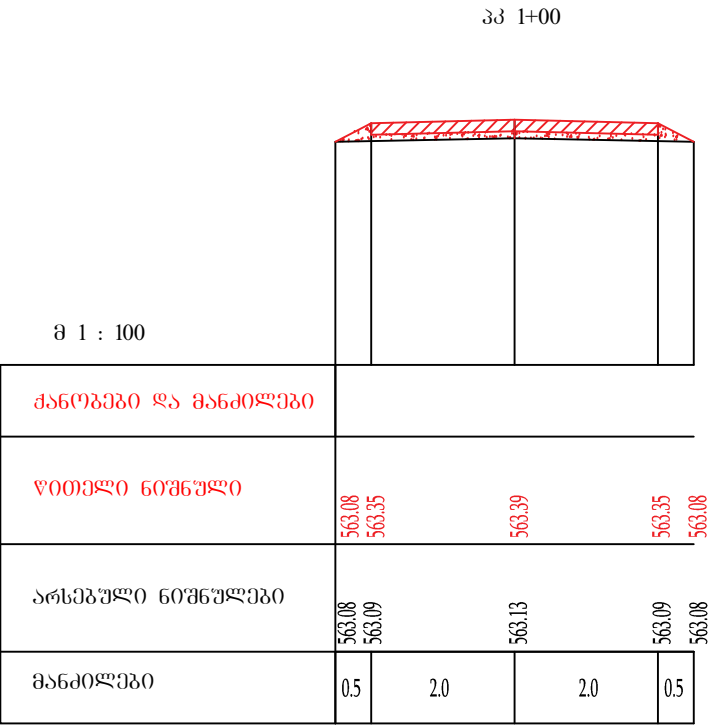
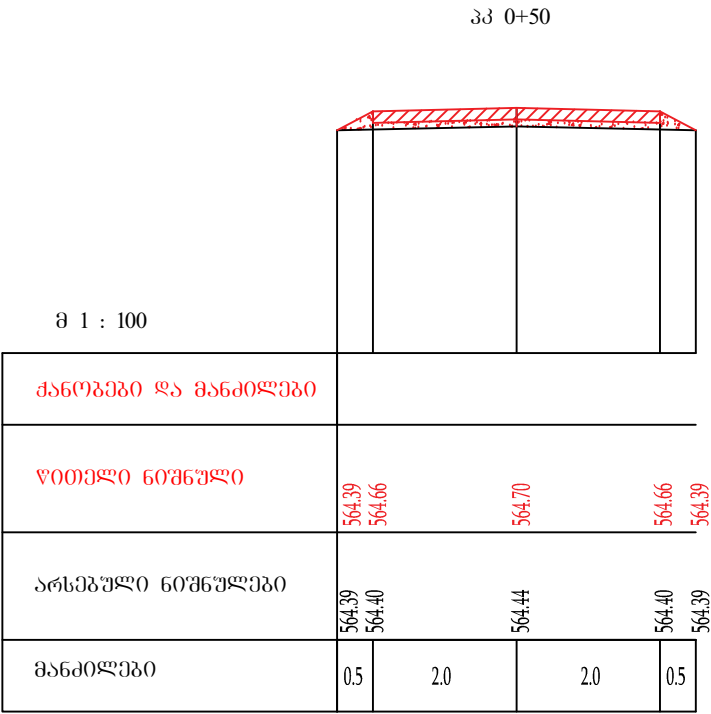


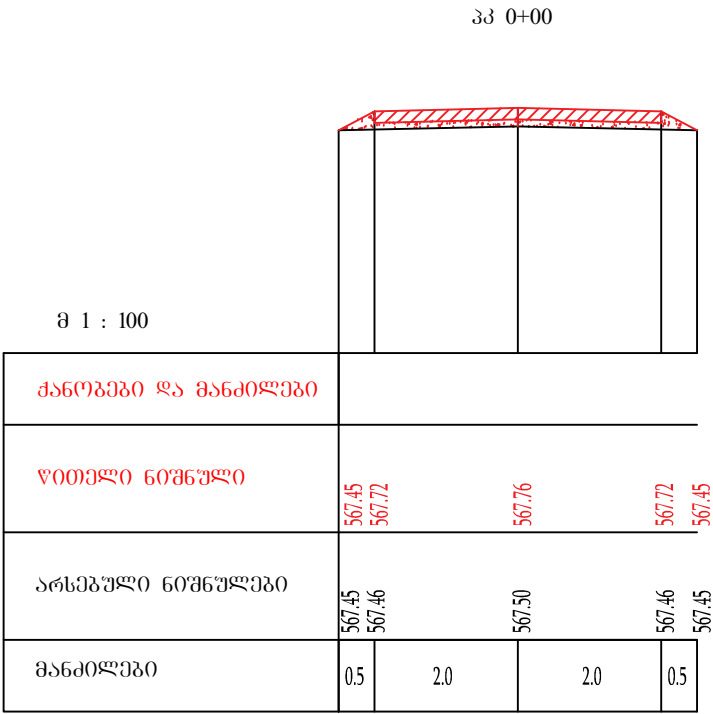


სოფელ ჩრდილში კაათის უბნის გზის მოზეტონება				
დირექტორი	ი.ჭილაძე		ბანი30 ჭრილი მასშ. 1:100	შ.პ.ს არქიტექტი
შეამოწმა	ი.ჭილაძე			
შეასრულა	გ.სტეფანაძე			2016 წ.


პპ 3+00

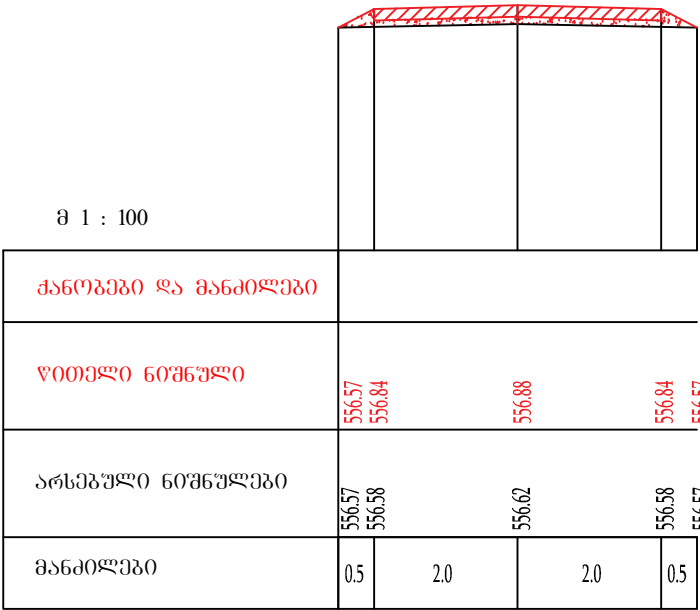


პპ 3+50

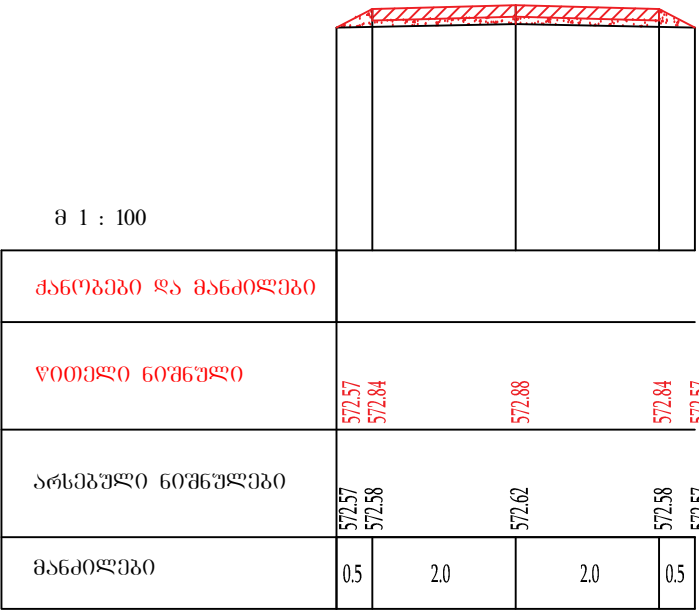


პპ 4+00

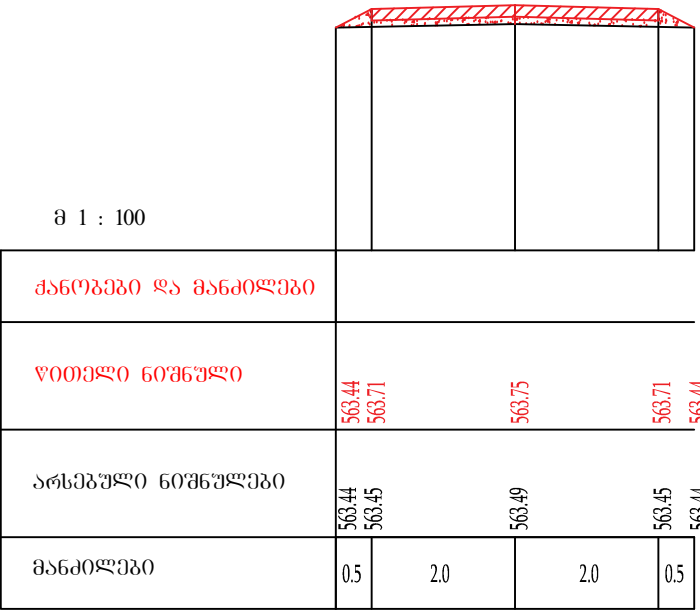


პპ 4+50

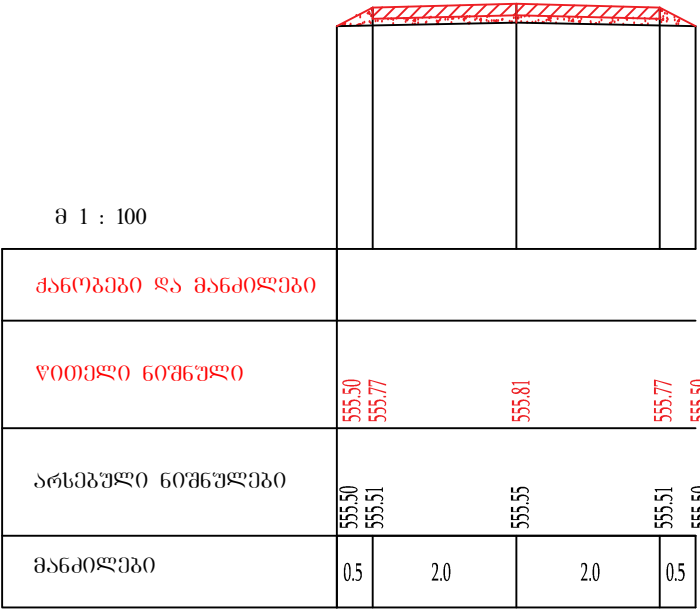


პპ 5+00

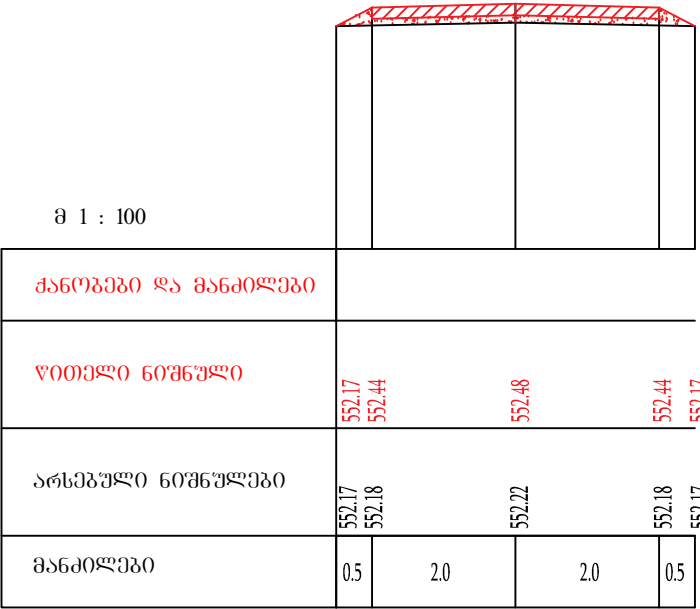

პპ 5+50

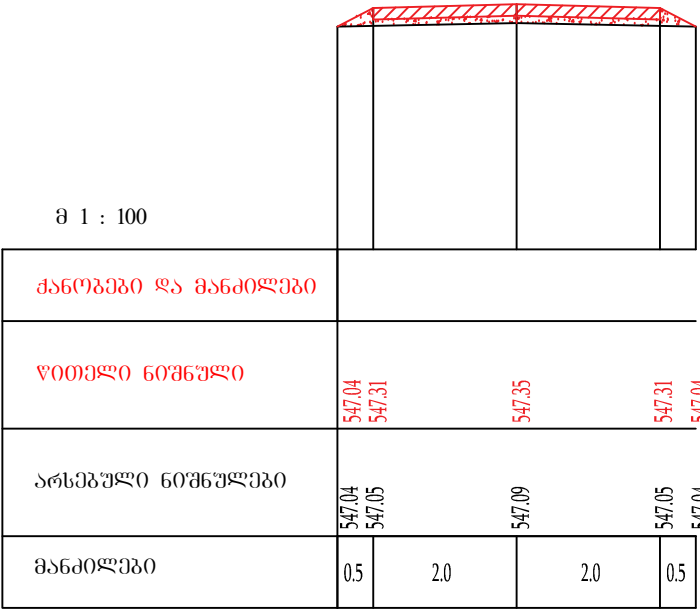

სოფელ ჩრდილში კაათის უბნის გზის მობეტონება				
დირექტორი	ი.ჭილაძე		ბანი30 ჭრილი მასშ. 1:100	შ.პ.ს არქიტექტი
შეამოწმა	ი.ჭილაძე			2016 წ.
შეასრულა	გ.სტეფნაძე			

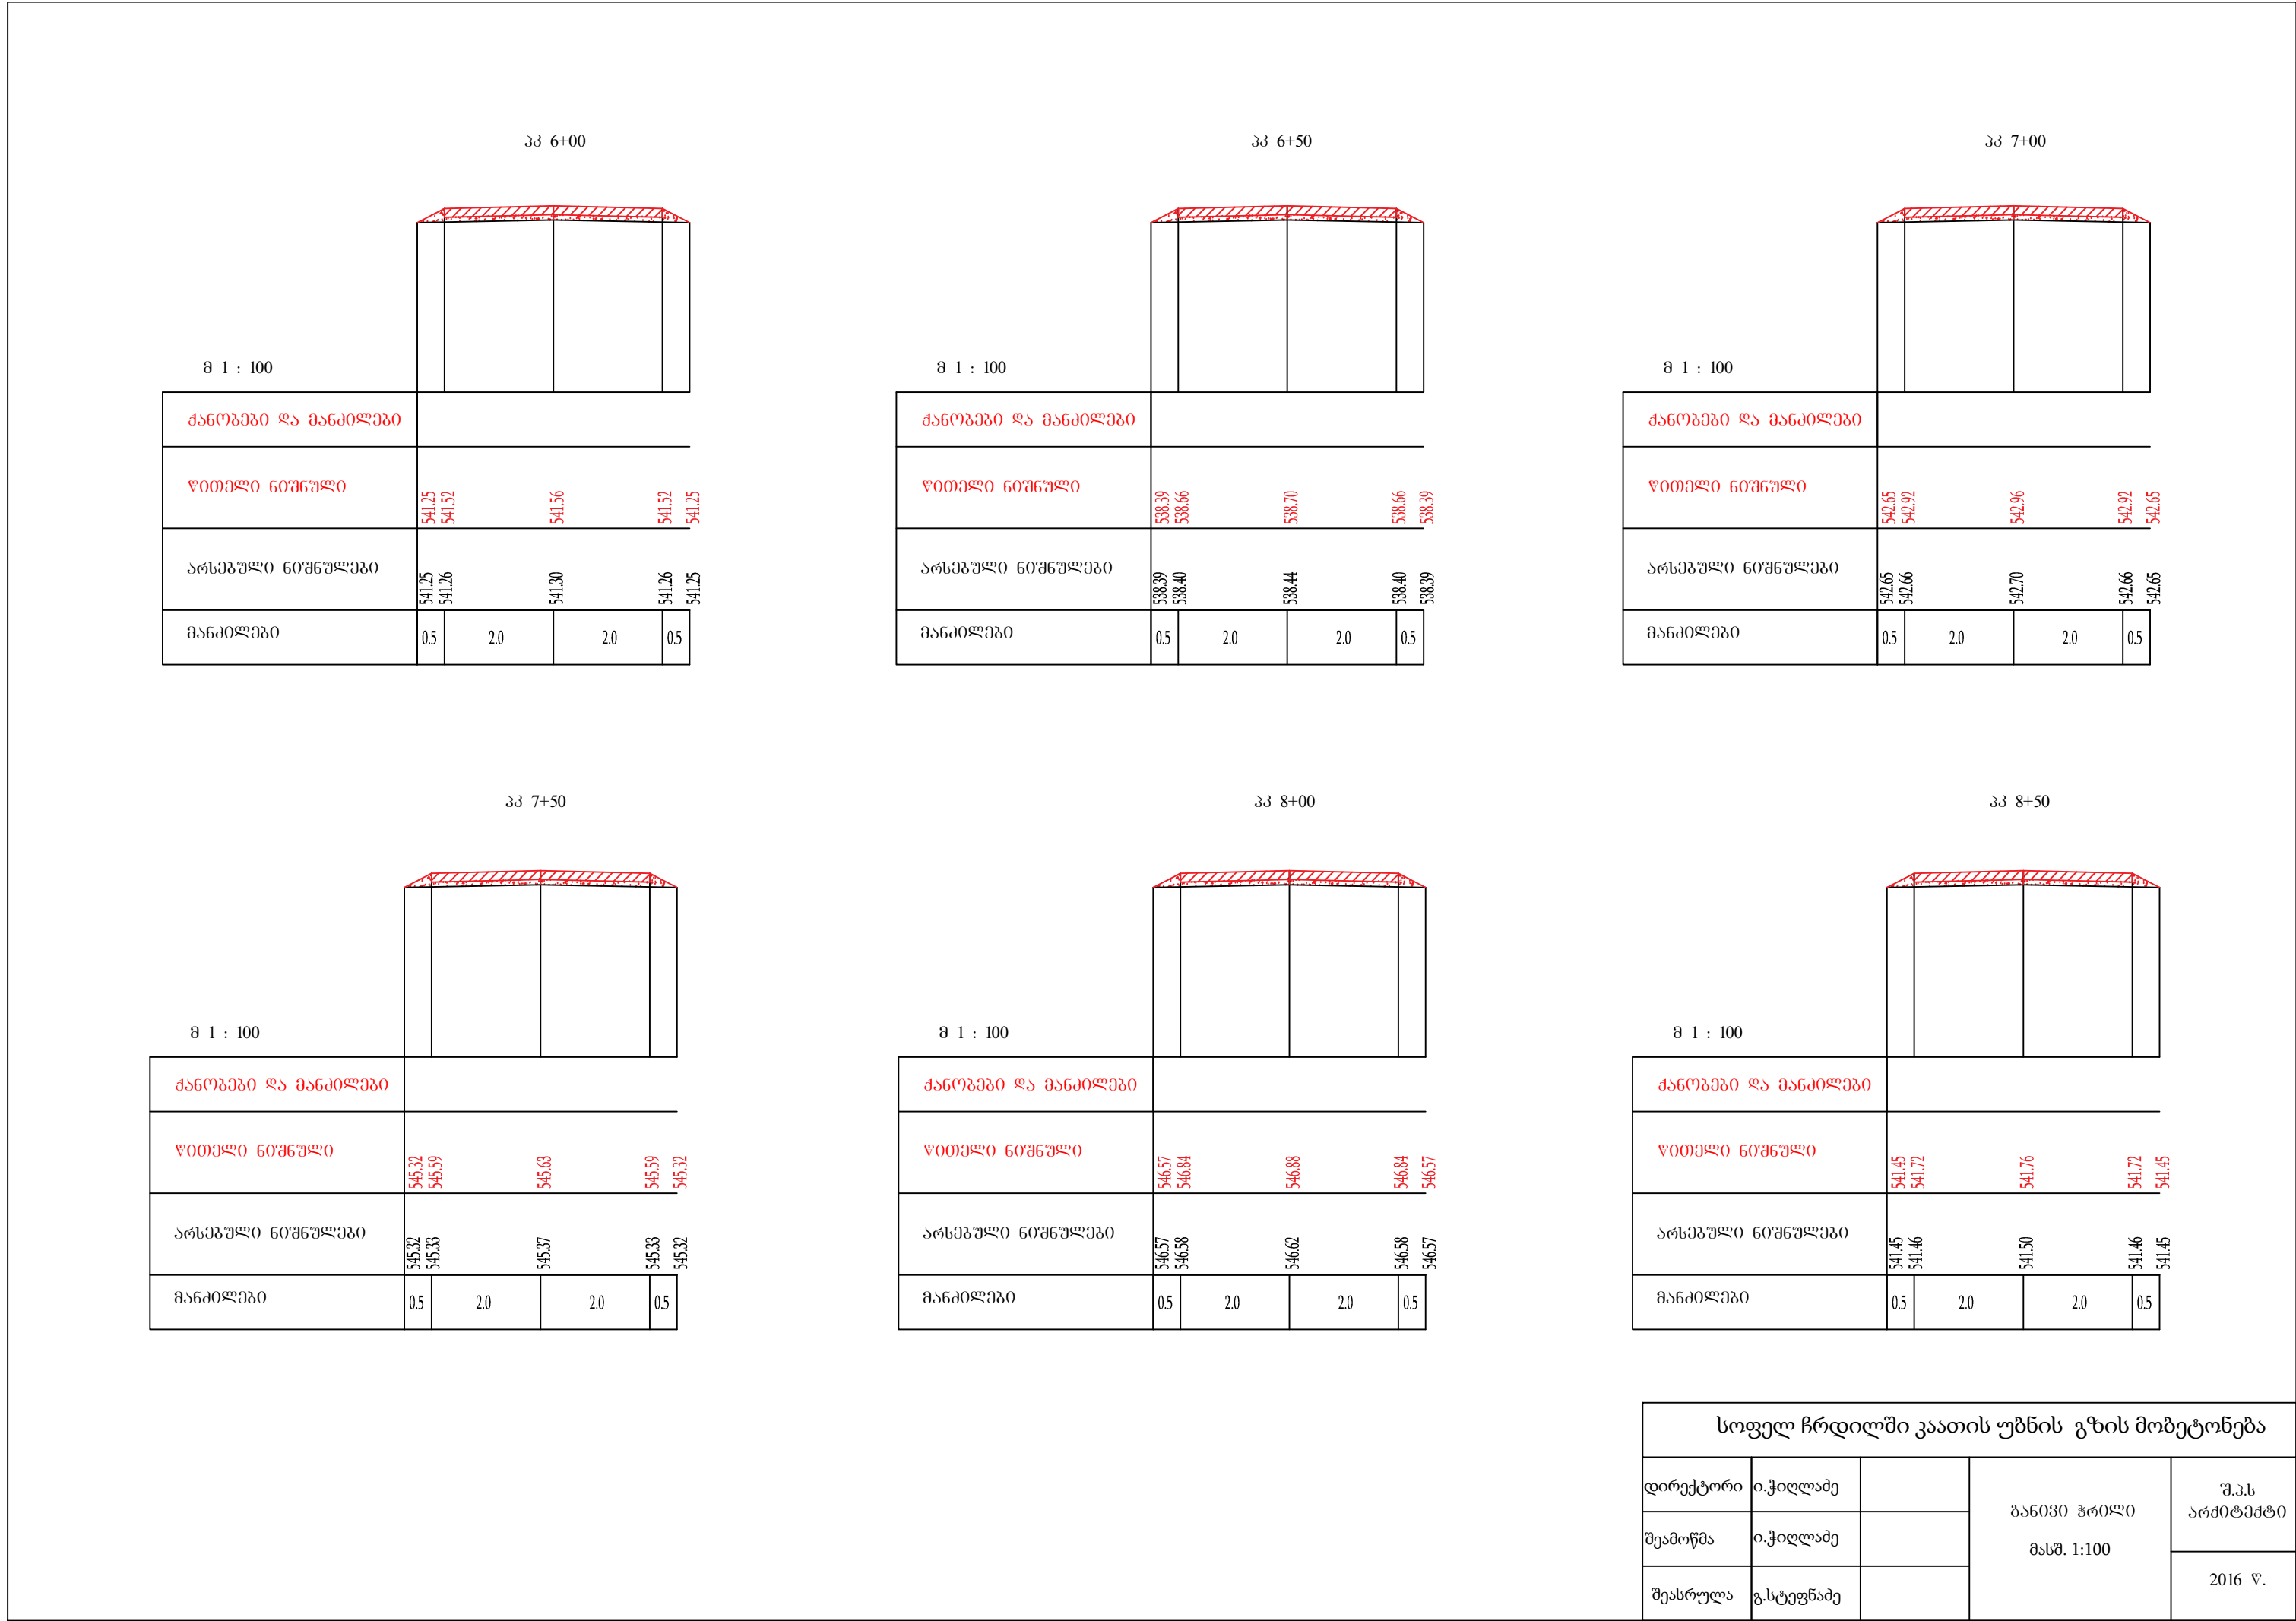

პპ 7+00

მ 1 : 100

ქანობები ღა მანძილები				
წითელი ნიშნული	542.65 542.92		542.96	542.92 542.65
არსებული ნიშნულები	542.65 542.66		542.70	542.66 542.65
მანძილები	0.5	2.0	2.0	0.5

პპ 7+50

მ 1 : 100

ქანობები ღა მანძილები				
წითელი ნიშნული	545.32 545.59		545.63	545.59 545.32
არსებული ნიშნულები	545.32 545.33		545.37	545.33 545.32
მანძილები	0.5	2.0	2.0	0.5

პპ 8+00

მ 1 : 100

ქანობები ღა მანძილები				
წითელი ნიშნული	546.57 546.84		546.88	546.84 546.57
არსებული ნიშნულები	546.57 546.58		546.62	546.58 546.57
მანძილები	0.5	2.0	2.0	0.5

პპ 8+50

მ 1 : 100

ქანობები ღა მანძილები				
წითელი ნიშნული	541.45 541.72		541.76	541.72 541.45
არსებული ნიშნულები	541.45 541.46		541.50	541.46 541.45
მანძილები	0.5	2.0	2.0	0.5

სოფელ ჩრდილში კაათის უბნის გზის მოხეტონება

დირექტორი

ი.ჭილაძე

ბანოხო ჭრილი

შ.პ.ს
არქიტექტი

შეამოწმა

ი.ჭილაძე


მასშ. 1:100

2016 წ.


შეასრულა

გ.სტეფანაძე


პპ 9+00

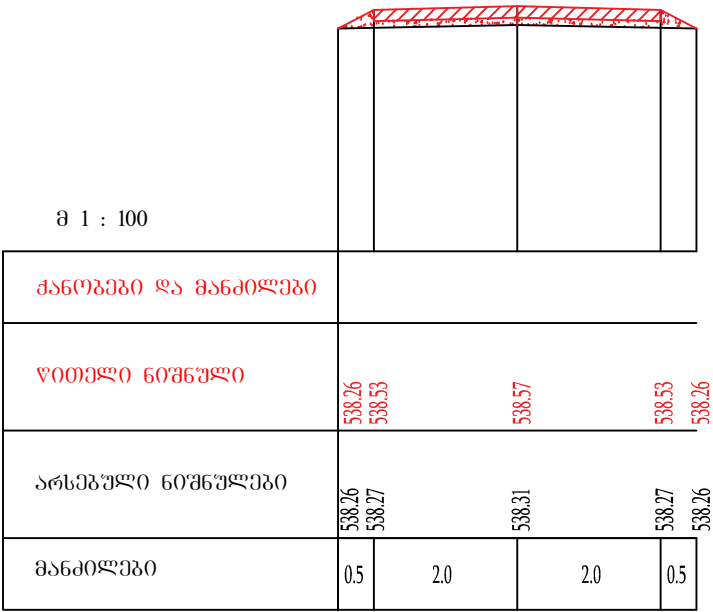


პპ 9+50

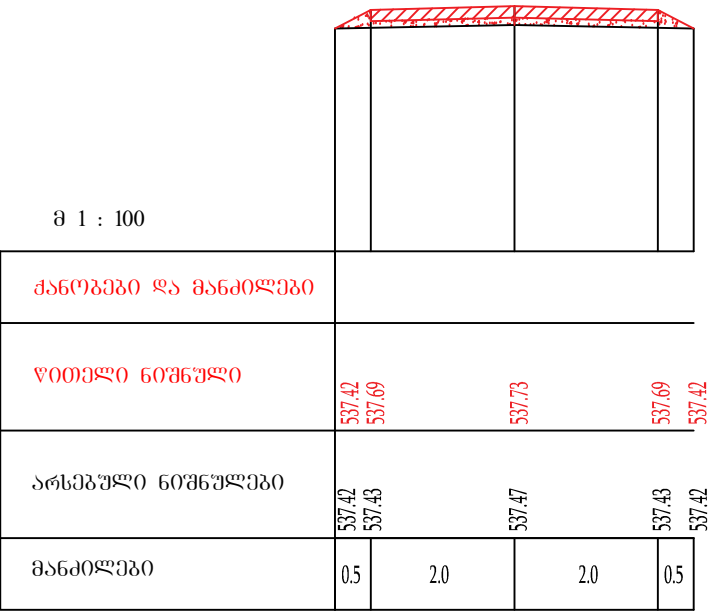


პპ 10+00

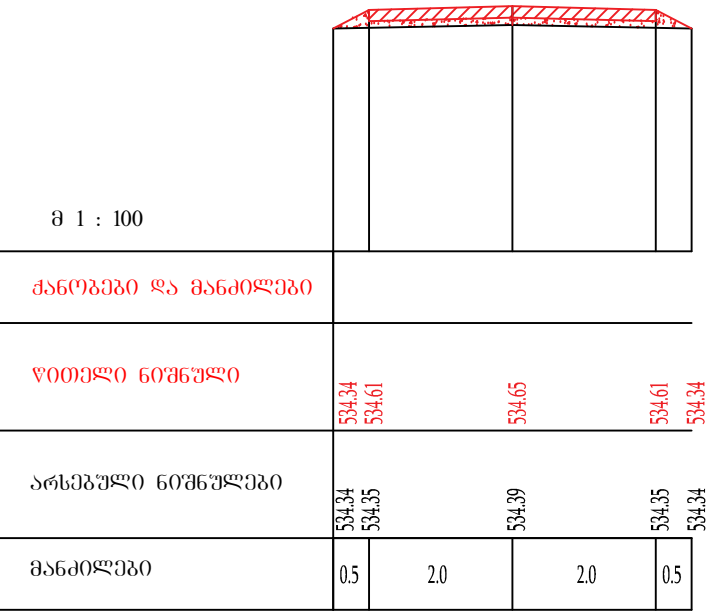

პპ 10+50

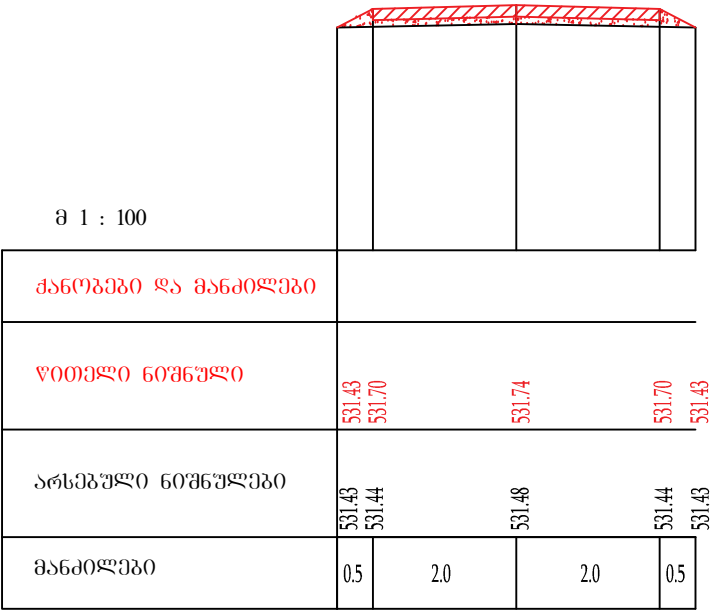

პპ 11+00

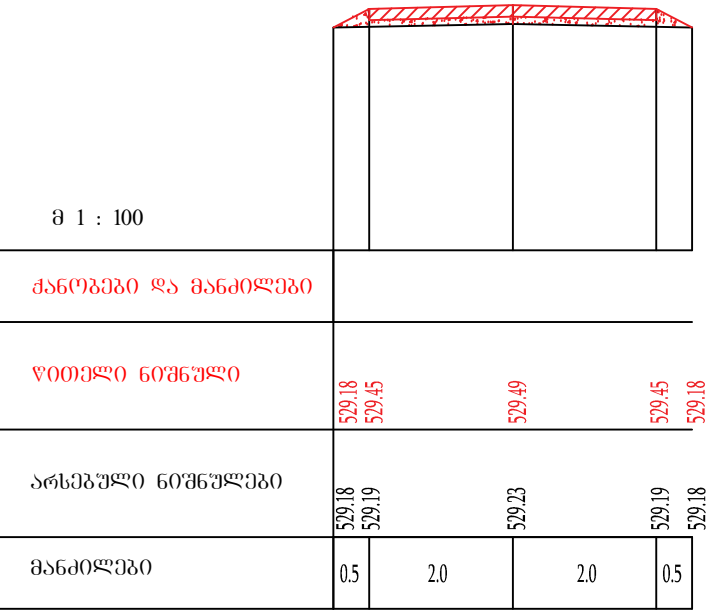

სოფელ ჩრდილში კაათის უბნის გზის მოზეტონება				
დირექტორი	ი.ჭილაძე		ბანი30 ჭრილი მასშ. 1:100	შ.პ.ს არქიტექტი
შეამოწმა	ი.ჭილაძე			
შეასრულა	გ.სტეფანაძე			2016 წ.