

შპს "MegaWatt.ge"

"ქალაქ თბილისის მუნიციპალიტეტის მულტიფუნქციური ბიბლიოთეკების
გაერთიანების" 4(ოთხი) ფილიალის შენობების სარემონტო-სარეაბილიტაციო
სამუშაოების საპროექტო-სახარჯთაღრიცხვო დოკუმენტაციის შედგენა


დიდმის მასივი, რობაქიძის გამზირი, I კვ. 3ბ კორპუსი
ს/კ 01.13.04.002.001.01.505

წყალსადენ - კანალიზაციის ქსელების მოწყობის პროექტი

შპს "მეგაუატ.ჯი"
თბილისი, მარჯანიშვილის ქ. №31
ტელ.:(+995) 593 33 15 96

"MegaWatt.ge"
31 Marjanishvili str. 0102 Tbilisi, Georgia
Tel.:(+995) 593 33 15 96

გეგმა წყალსადენ-კანალიზაციის ქსელის დატანი

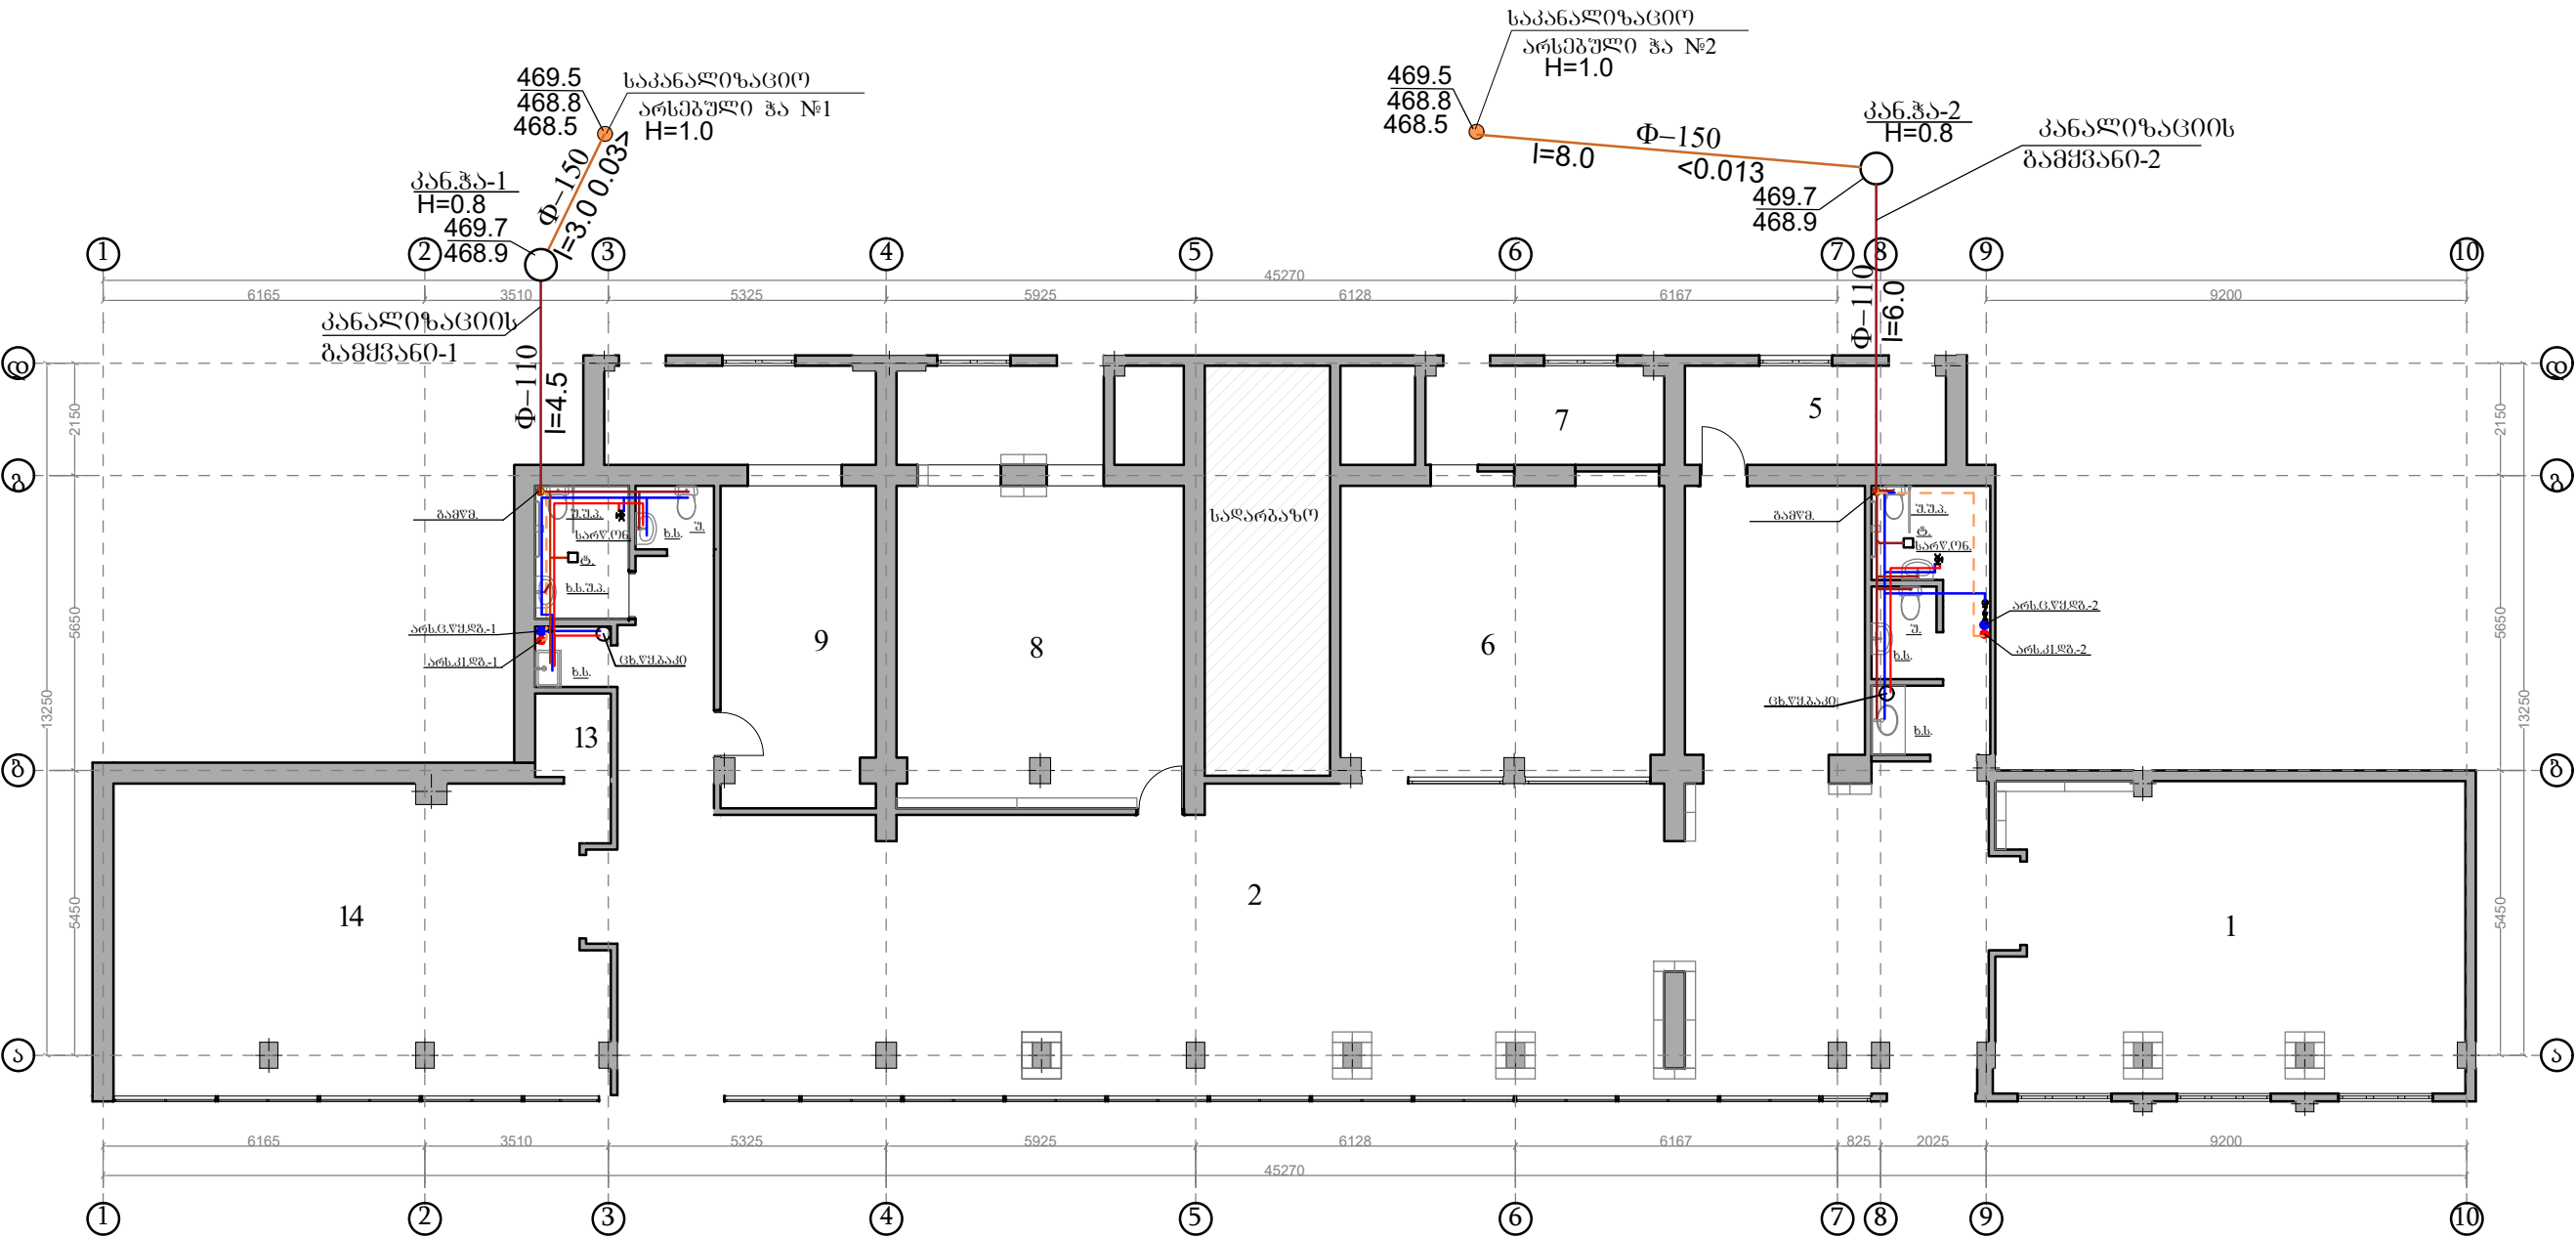

ფორმატი	A - 3	
მქსკლიკაციია		
დსახსკულშა		შართი
1. სკმკითხშვლო დარბაზი		52.2 მ²
2. სკმკითხშვლო დარბაზი სკშვლო ასკის ბკშვშვსისათვის		168.8 მ²
3. სკნკნკმ		2.1 მ²
4. სკნკნკმ შშმ კირთათვის		4.3 მ²
5. ტმქნკშვრი ოთახი		9.7 მ²
6. წიგნების სკცავი		35.1 მ²
7. სკთკშვლი		8.8 მ²
8. სკმკითხშვლო დარბაზი პკტარა ასკის ბკშვშვსისათვის		42.5 მ²
9. სკშშვლი		28.4 მ²
10. სკნკნკმ შშმ კირთათვის		4.6 მ²
11. სკნკნკმ		1.9 მ²
12. დკშვშვშვლის ოთახი		1.7 მ²
13. ლინისკიშვის დარბაზის სკწკშვრი		2.4 მ²
14. ლინისკიშვის დარბაზის		55.0 მ²

პირობითი ადგიშვნები

- - საპანაღიზაციო მილი - 100მმ
- - წყლის მილი

[illegible]

შეასრულა

MegaWatt.ge	შპს "მეგაპატი.ჯი"
-------------	-------------------

თანამდებობა	გვარი	ხელმოწერა
დირექტორი	გელაშვიტი	<u>გელა</u>
შეასრულა	კანცლარმა	<i>გელა</i>



ნახაზების ჩამონათვალი

საპროექტო გეგმა ჯერის მითითებით



მასშტაბი:	1:100
თარიღი:	2020

ფურცელი	-
---------	---




სტადია	ფურცელი	ფურცლები
მ.პ.	№ 2	4

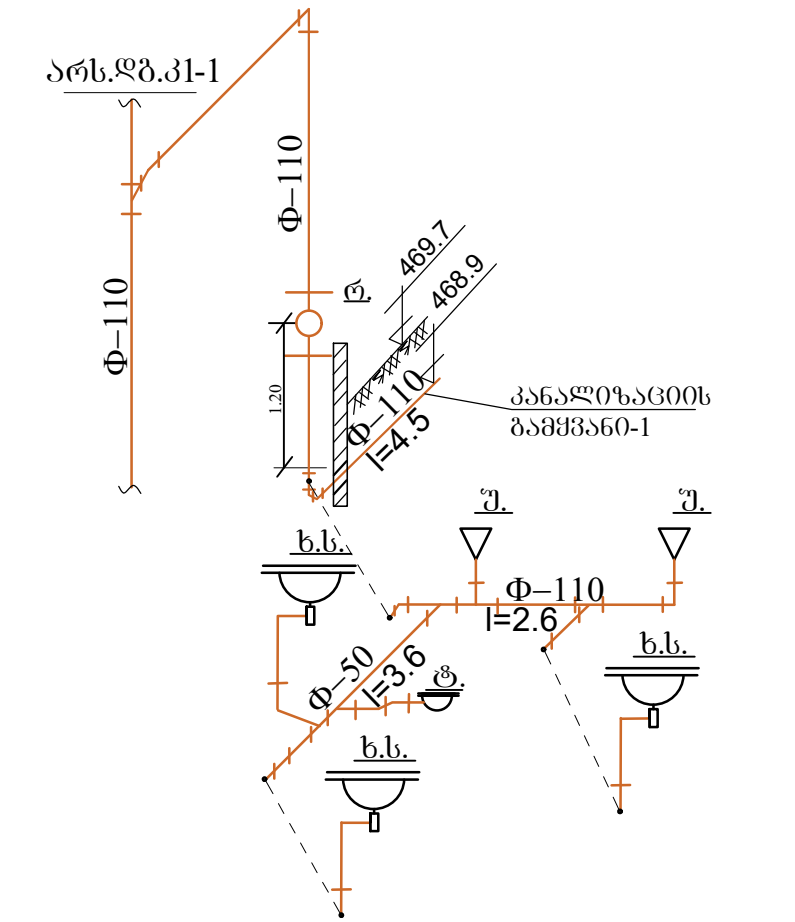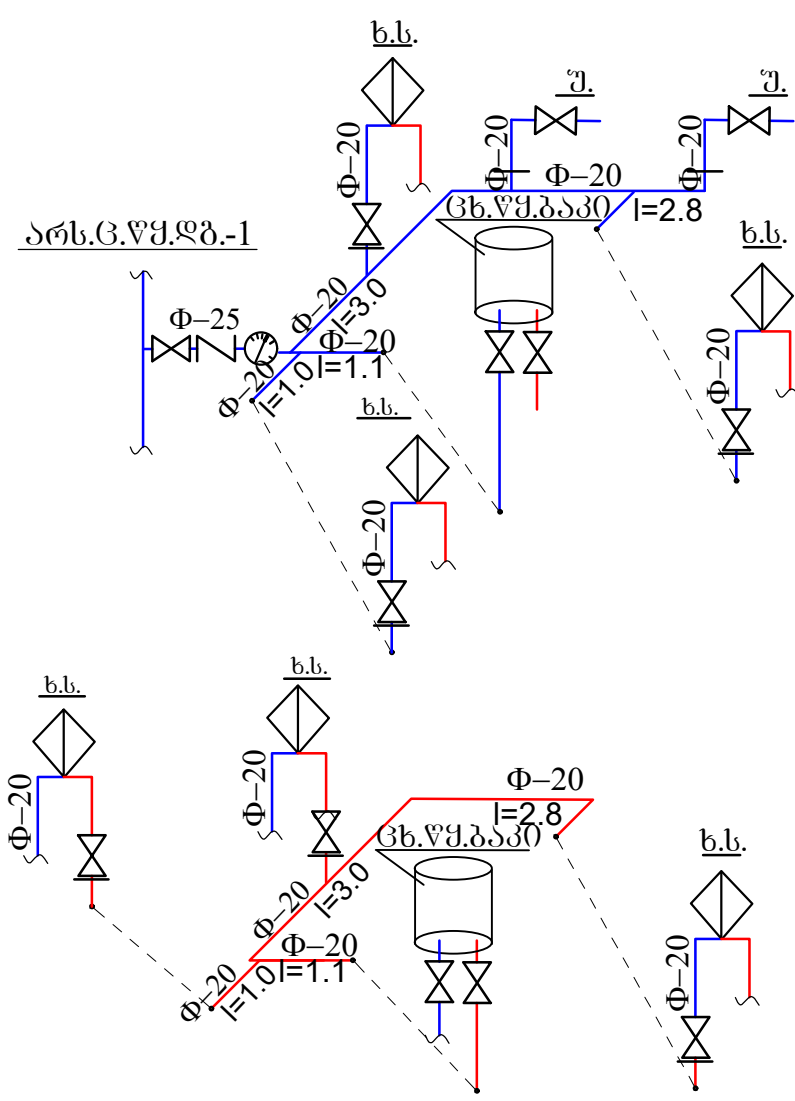

ცივი,ცხელი წყლის და კანალიზაციის სისტემის
აქსონომეტრული სქემები

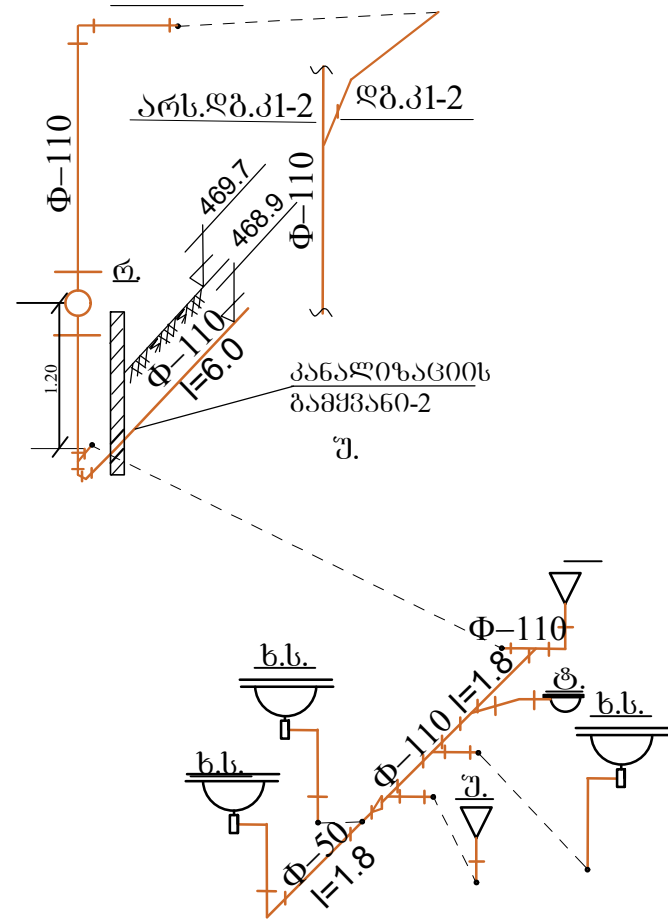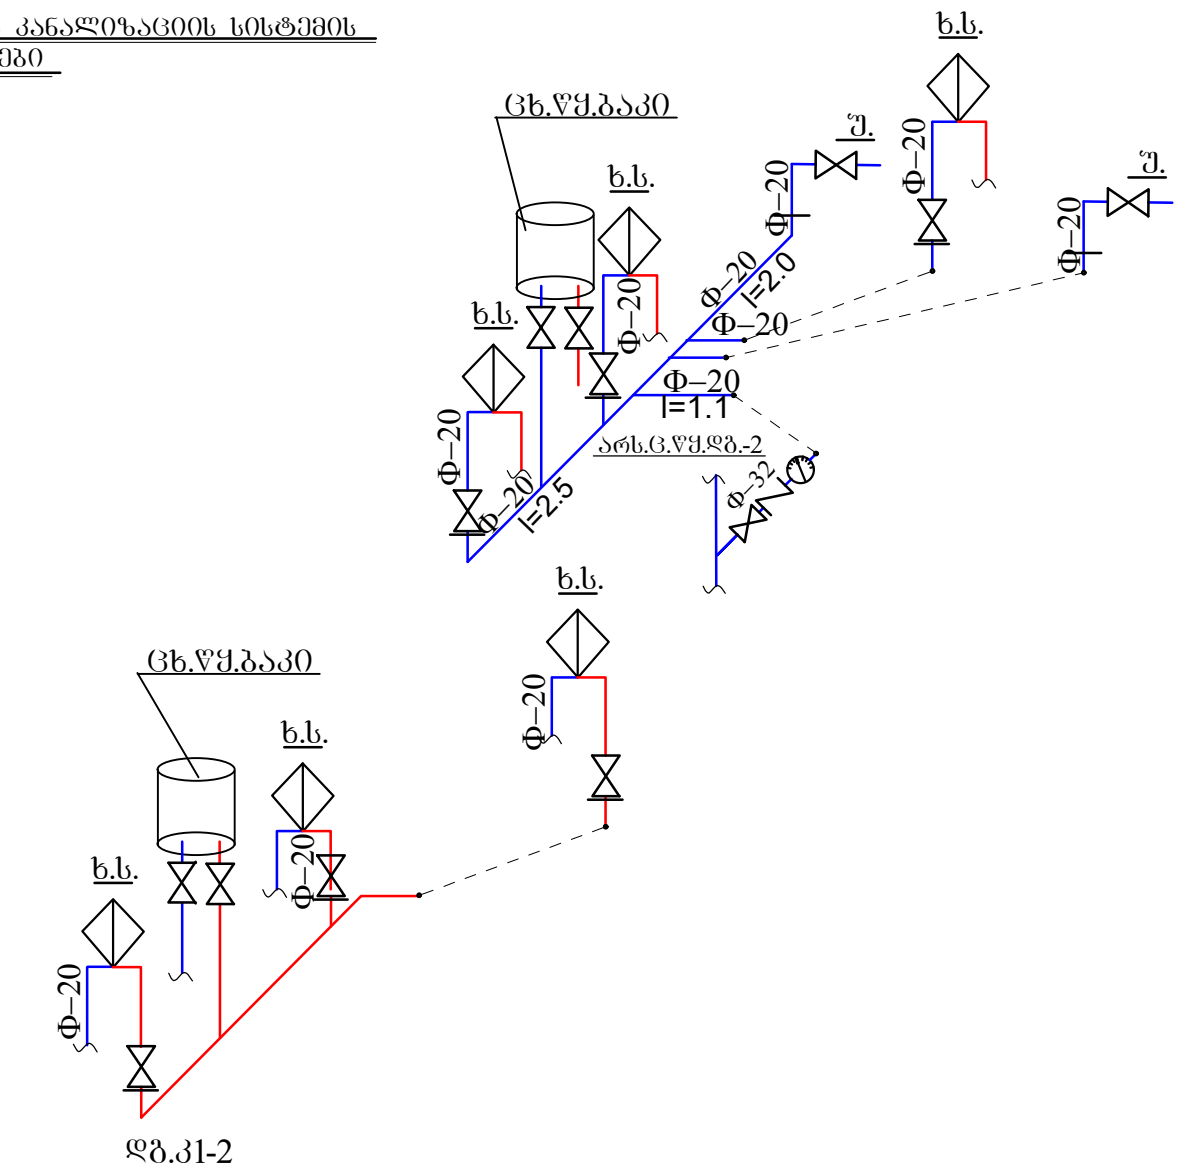

ფორმატი		A - 3	
ექსპლიკაცია			
დასახელება			ზარბი
1. სამკითხველო დარბაზი			52.2 მ²
2. სამკითხველო დარბაზი საშუალო ასაკის ბავშვებისათვის			168.8 მ²
3. სანკვანძი			2.1 მ²
4. სანკვანძი შშმ პირთათვის			4.3 მ²
5. ტექნიკური ოთახი			9.7 მ²
6. წიგნების საცავი			35.1 მ²
7. სათავსო			8.8 მ²
8. სამკითხველო დარბაზი პატარა ასაკის ბავშვებისათვის			42.5 მ²
9. საკუჭნაო			28.4 მ²
10. სანკვანძი შშმ პირთათვის			4.6 მ²
11. სანკვანძი			1.9 მ²
12. დამლაგებლის ოთახი			1.7 მ²
13. ღონისძიების დარბაზის საწყობი			2.4 მ²
14. ღონისძიების დარბაზის			55.0 მ²
პირობითი აღნიშვნები			
- საკანალიზაციო მილი - 100მმ - წყლის მილი			
პროექტი	"ძალაძე თბილისის მუნიციპალიტეტის მულტიფუნქციური ბიბლიოთეკების გაერთიანების" 4(ოთხი) ფილიალის შენობების სარემონტო-სარეაბილიტაციო სამუშაოების საპროექტო-სახარჯთაღრიცხვო დოკუმენტაციის შედგენა		
მისამართი	ლიფის მასივი,რობაძის გამზირი, I კვ. 38 კორპუსი ს/კ 01.13.04.002.001.01.505		
შეასრულა			
	MegaWatt.ge	შპს "მეგავატ.ჯი"	
თანამდებობა	გვარი	ხელმოწერა	
დირექტორი	გელაშვილი		
შეასრულა	კაცობაშვილი		
ნახაზების ჩამონათვალი			
ცივი,ცხელი წყლის და კანალიზაციის სისტემის აქსონომეტრული სქემები			
მასშტაბი:	1:100		
თარიღი:	2020		
ფურცელი	-		
სტადია	ფურცელი	ფურცლები	
მ.კ.	წკ-3	4	

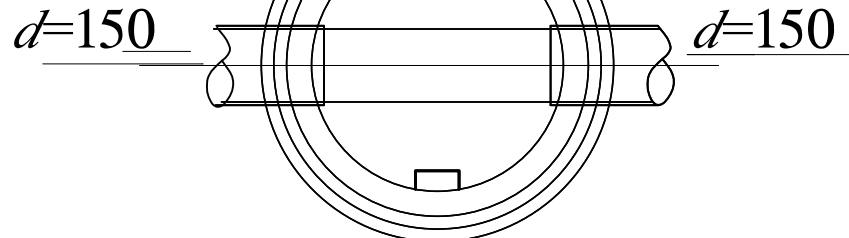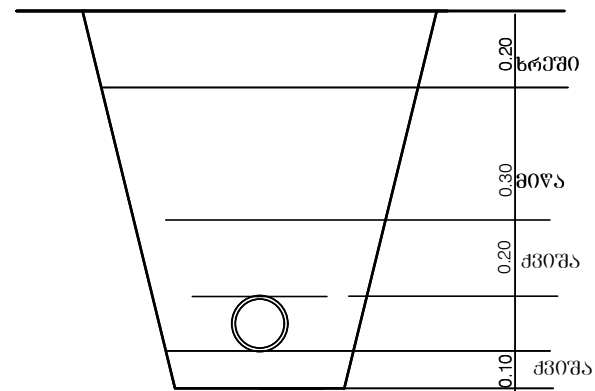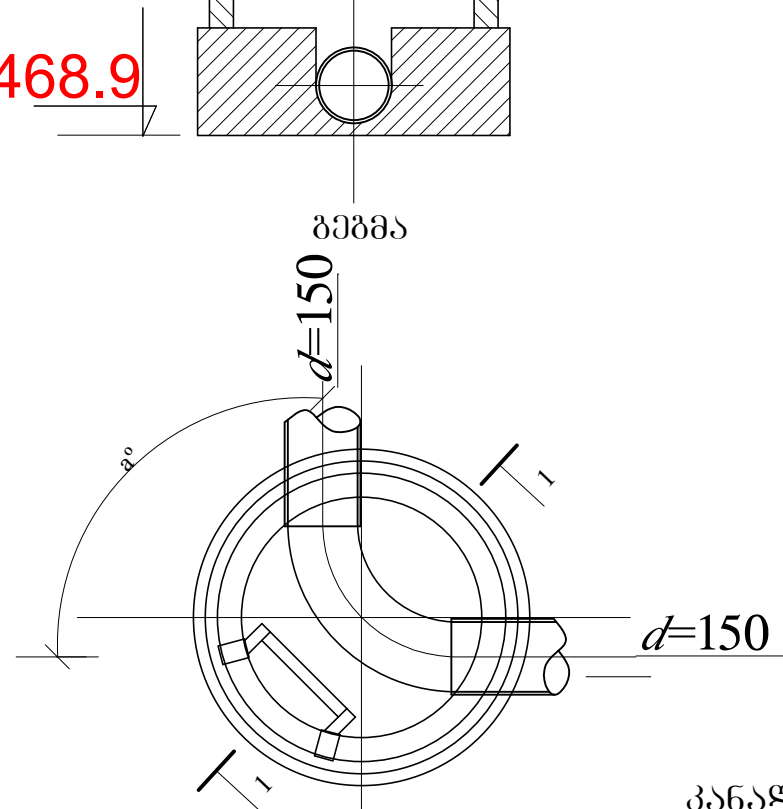

 - საპანალოზაციო
 მილი - 100მმ
 - წყლის მილი