




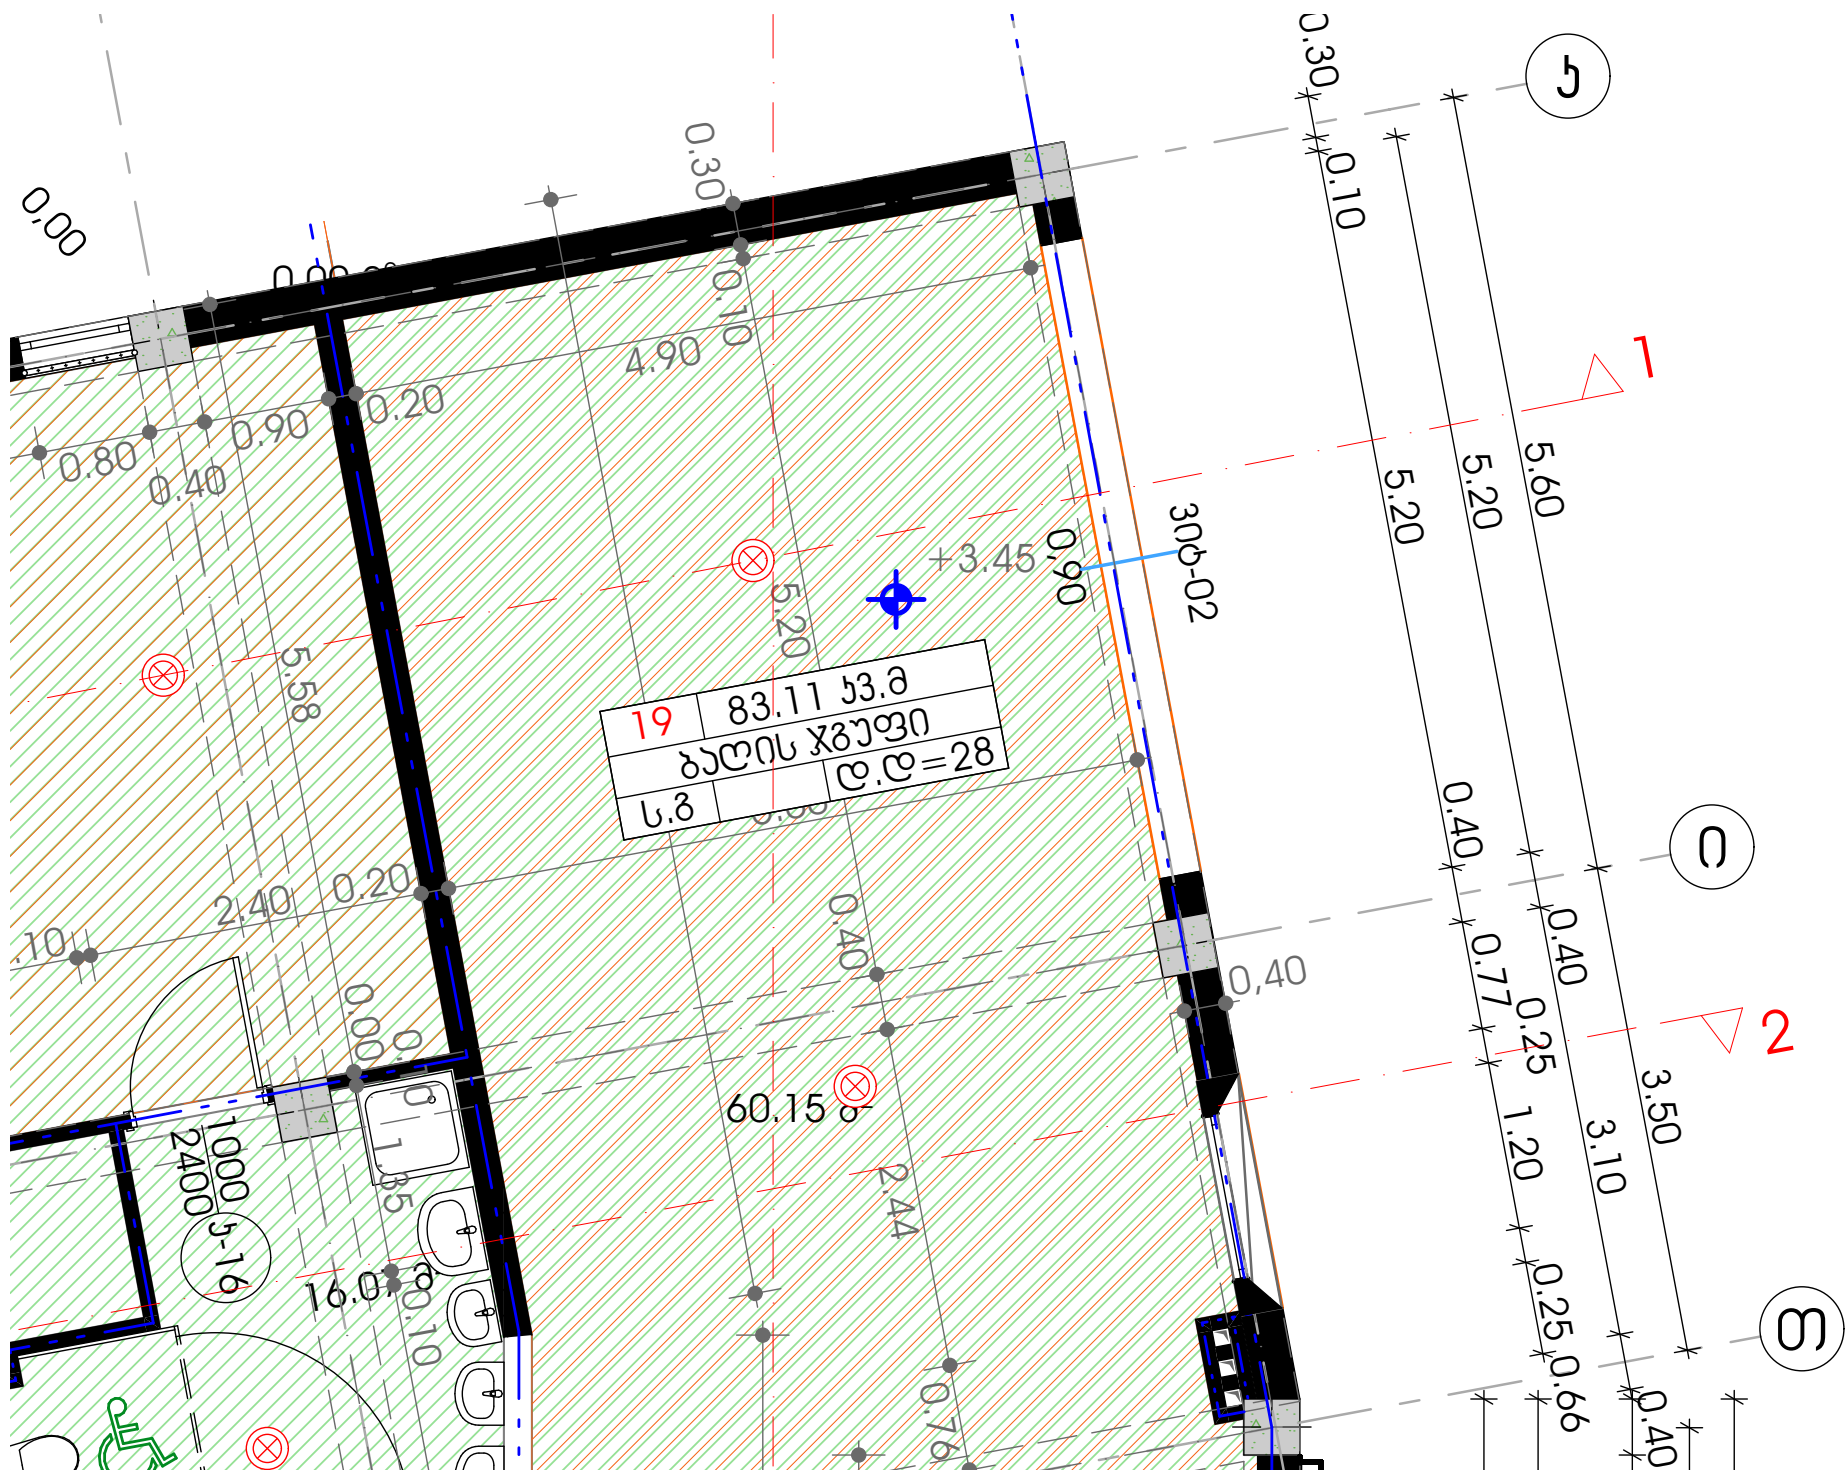


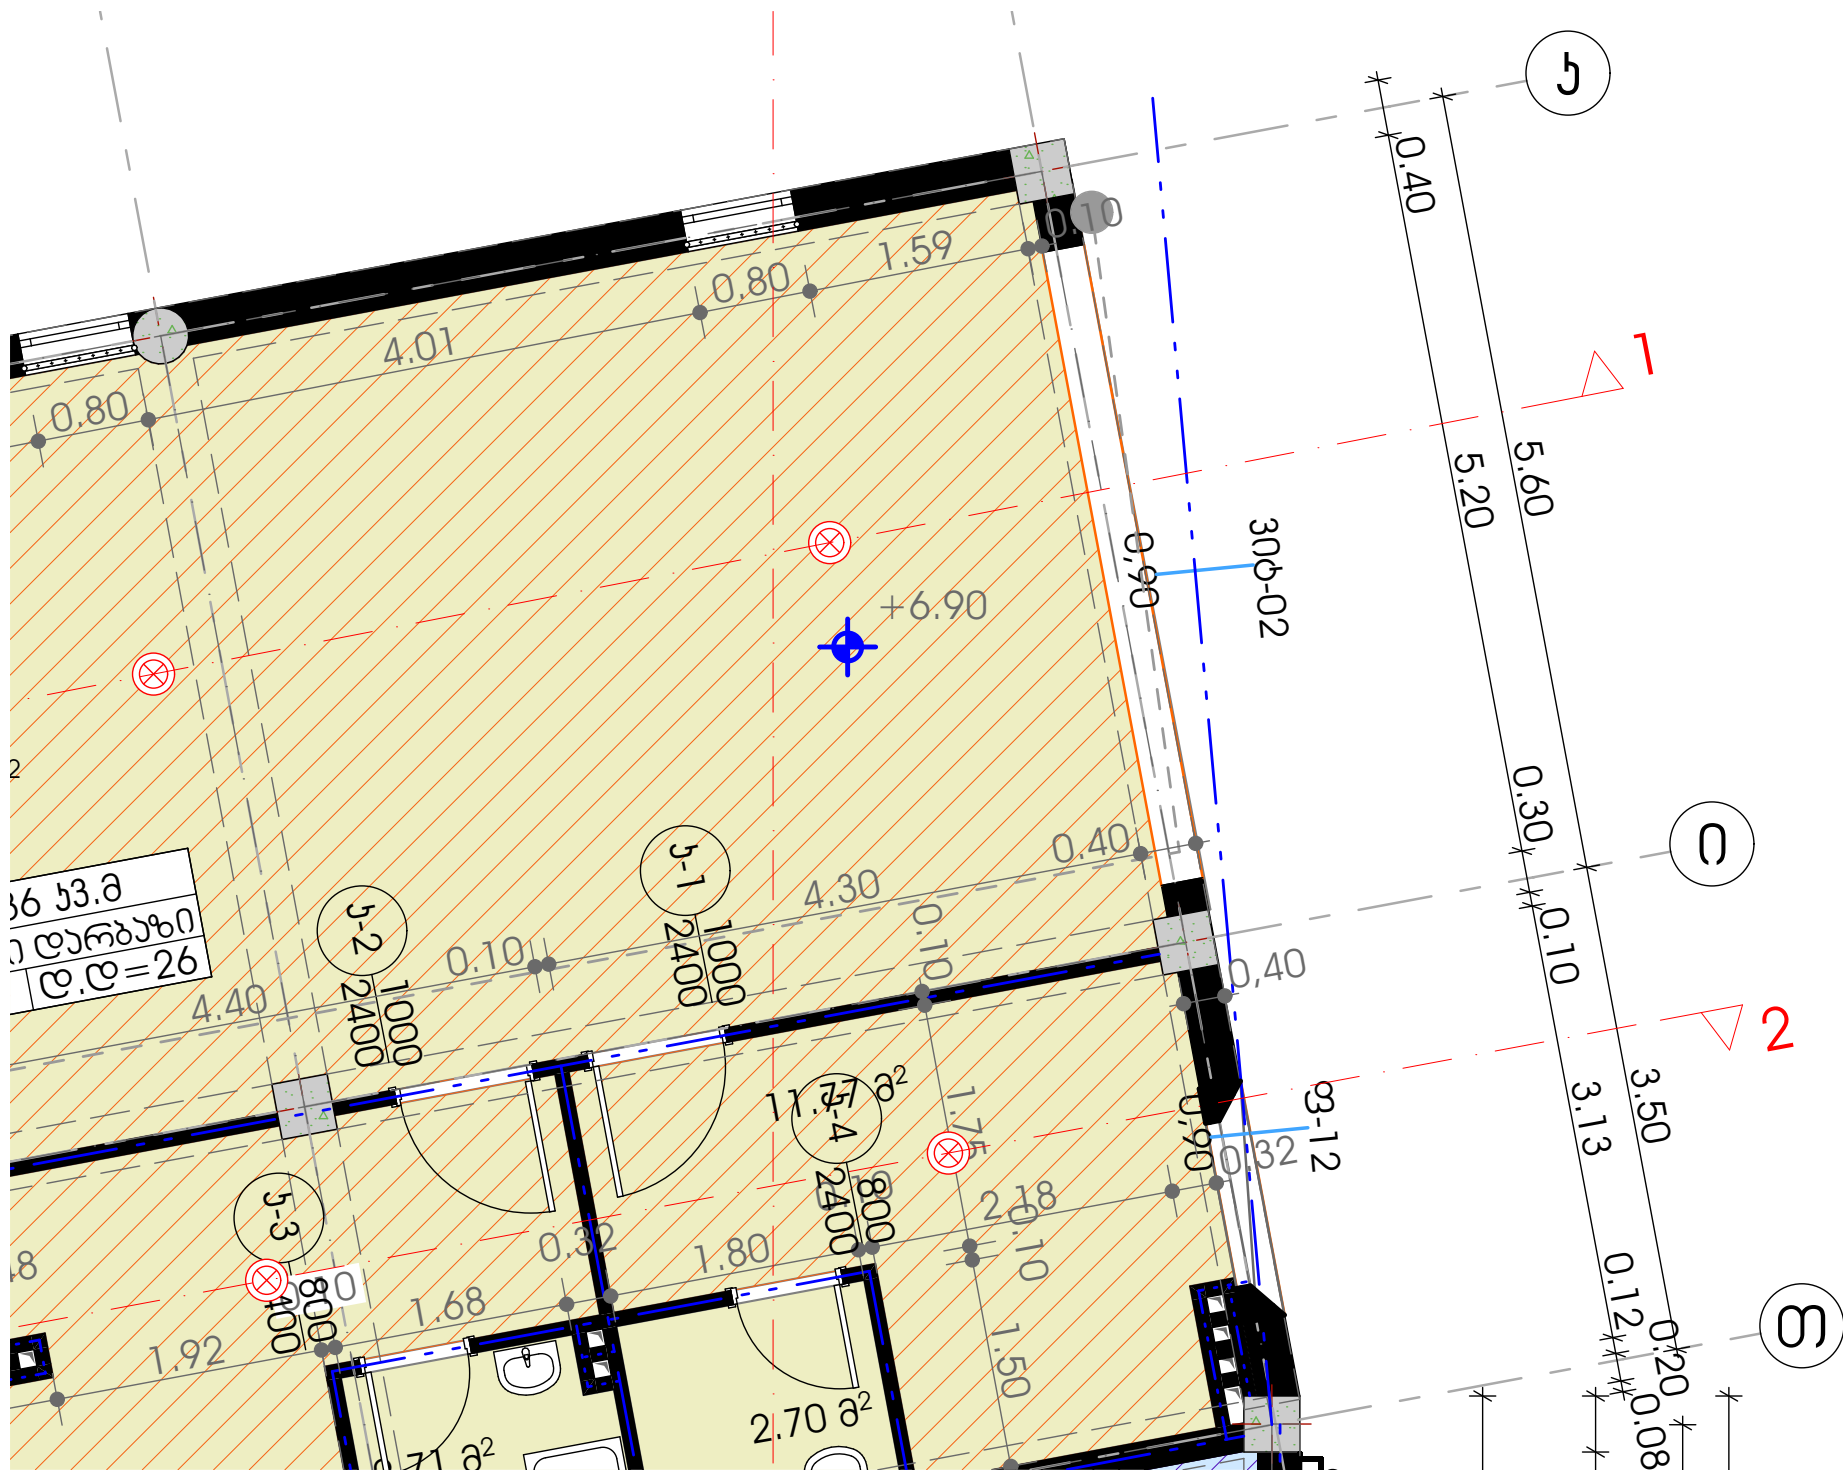

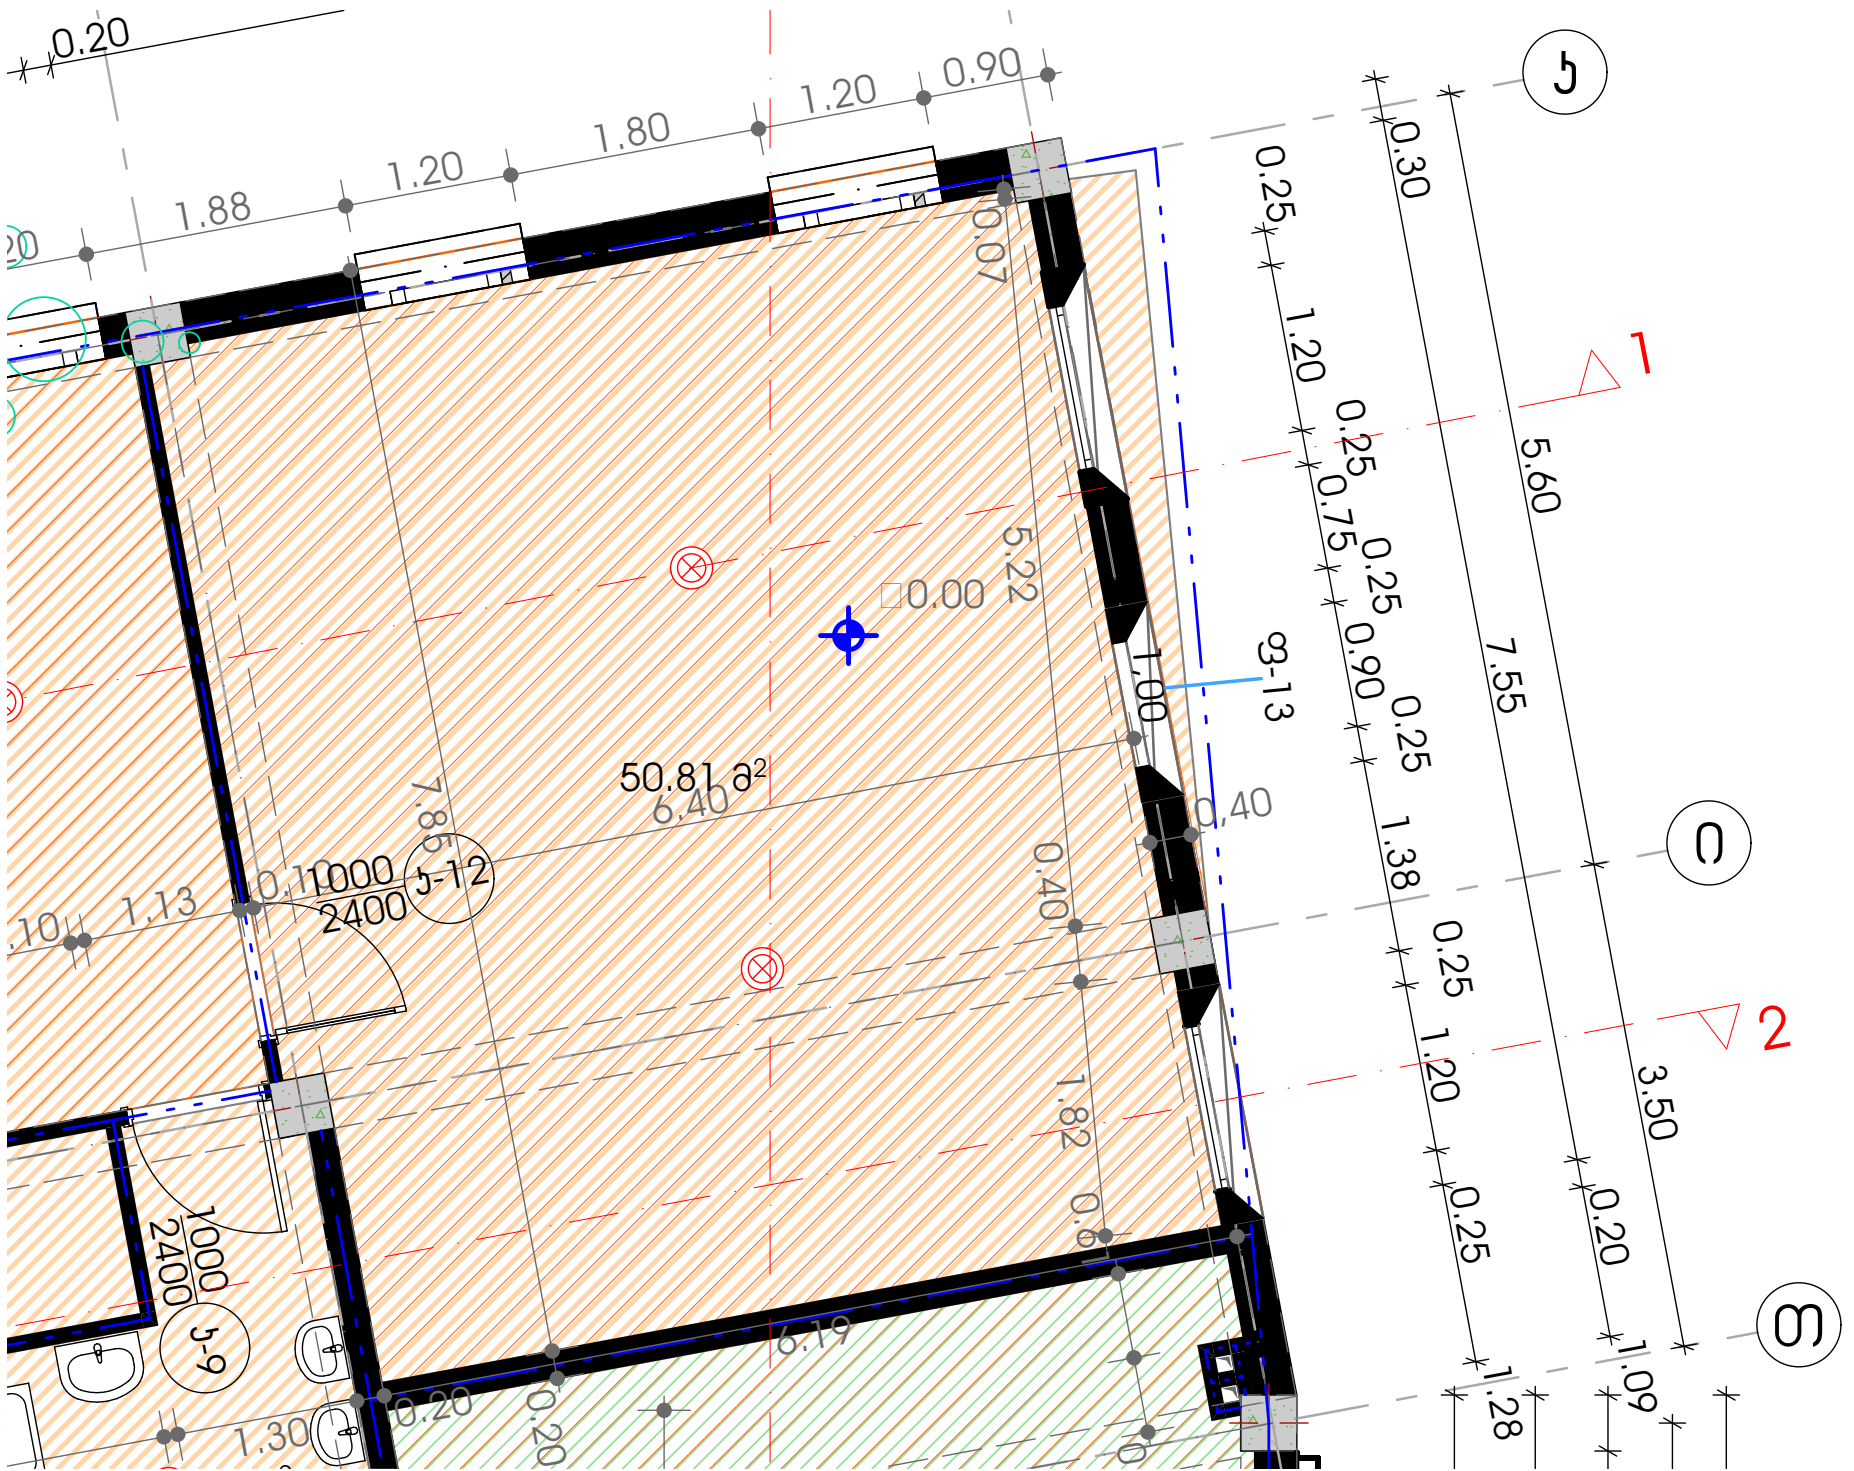


რიგელებისა და სკაბების ლესვა, შეფითხვა და
 ლაბვა წყალაქულსიური საღაბავით
 ფერი ყვითელი **R-250; G-223; B-0**


ლესვა, შეფითხვა და ლაბვა
 წყალაქულსიური საღაბავით ჭარამღა
 ფერი მწვანე **R-171; G-216; B-145** Oase 150

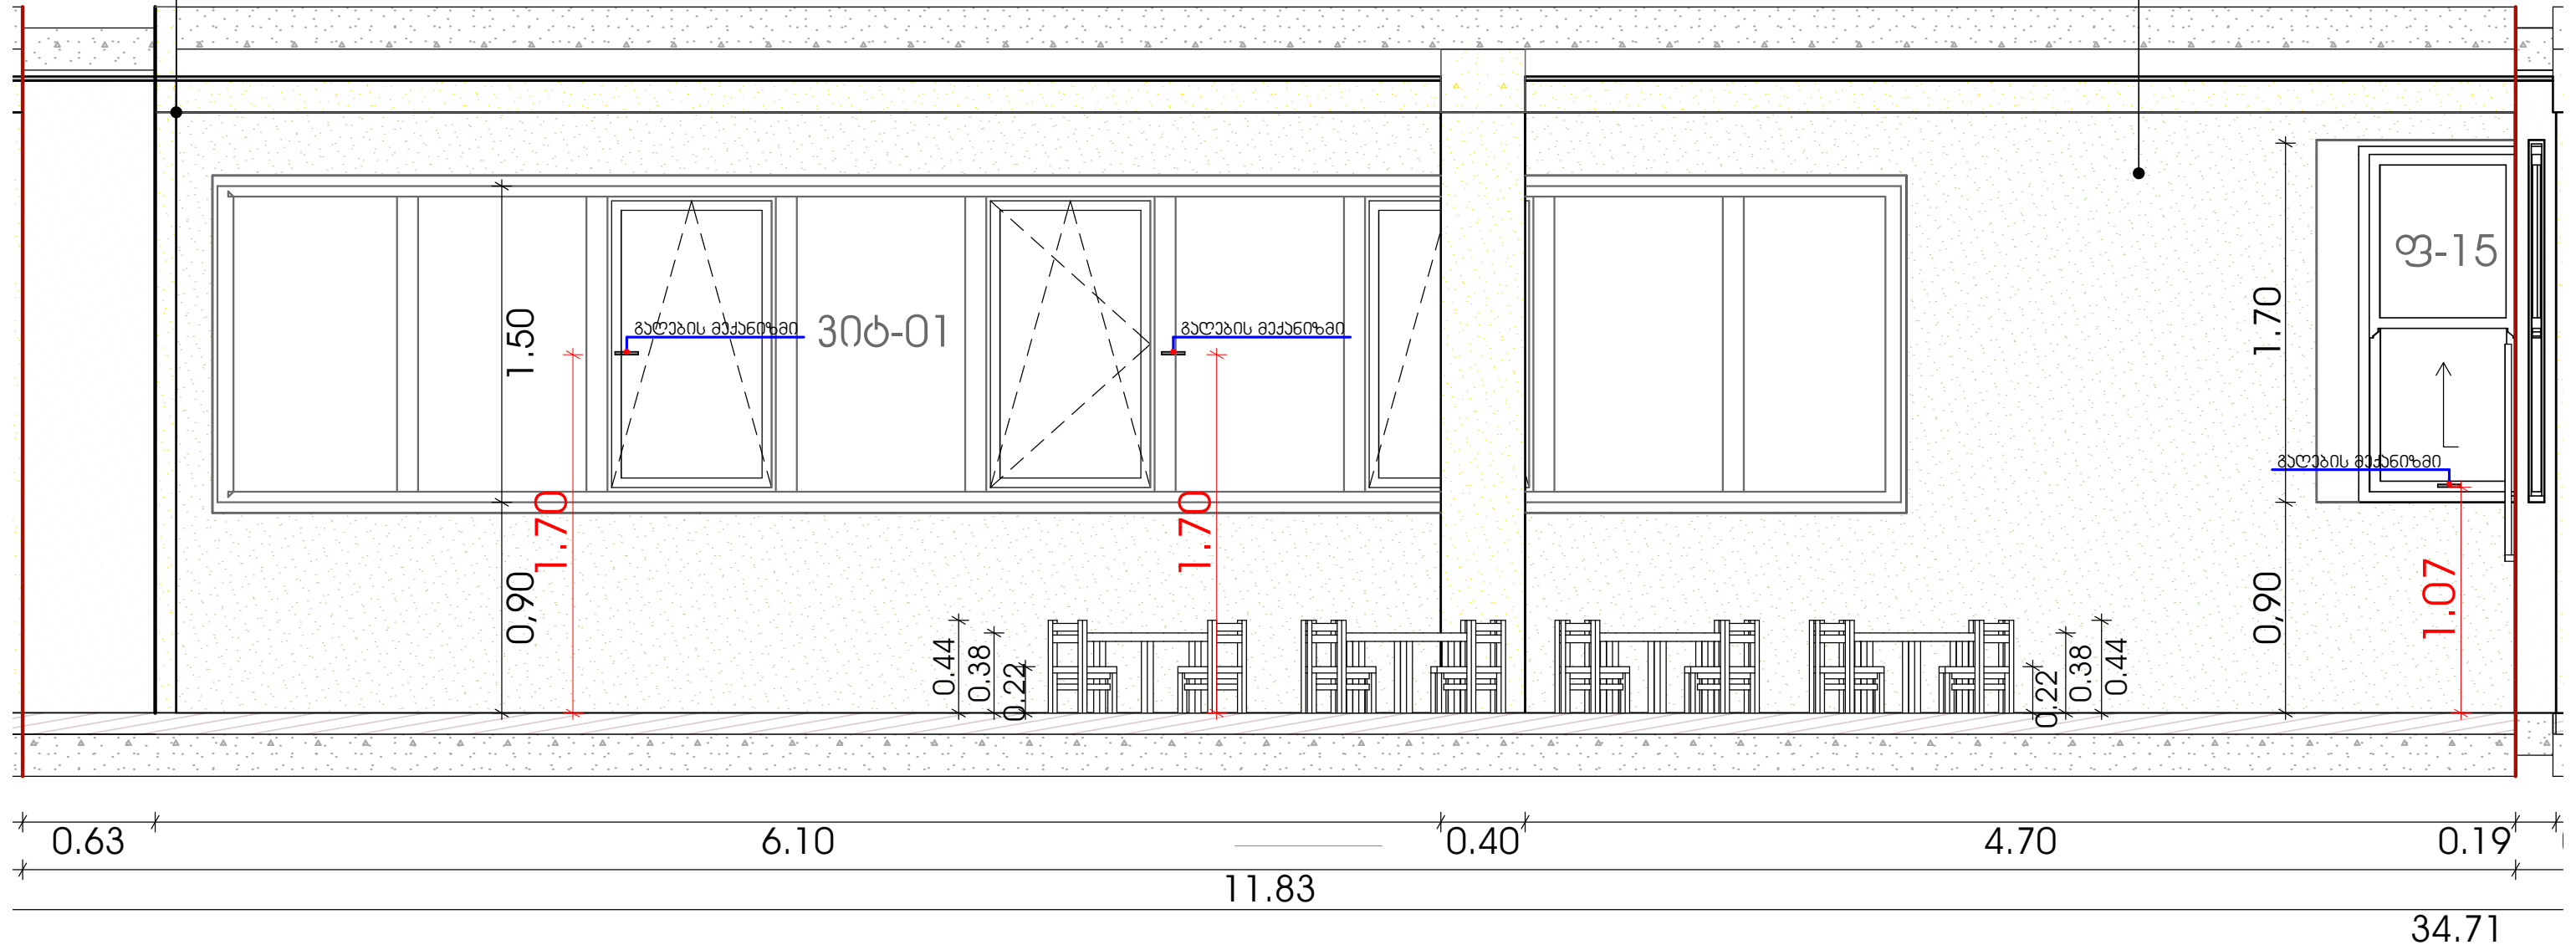




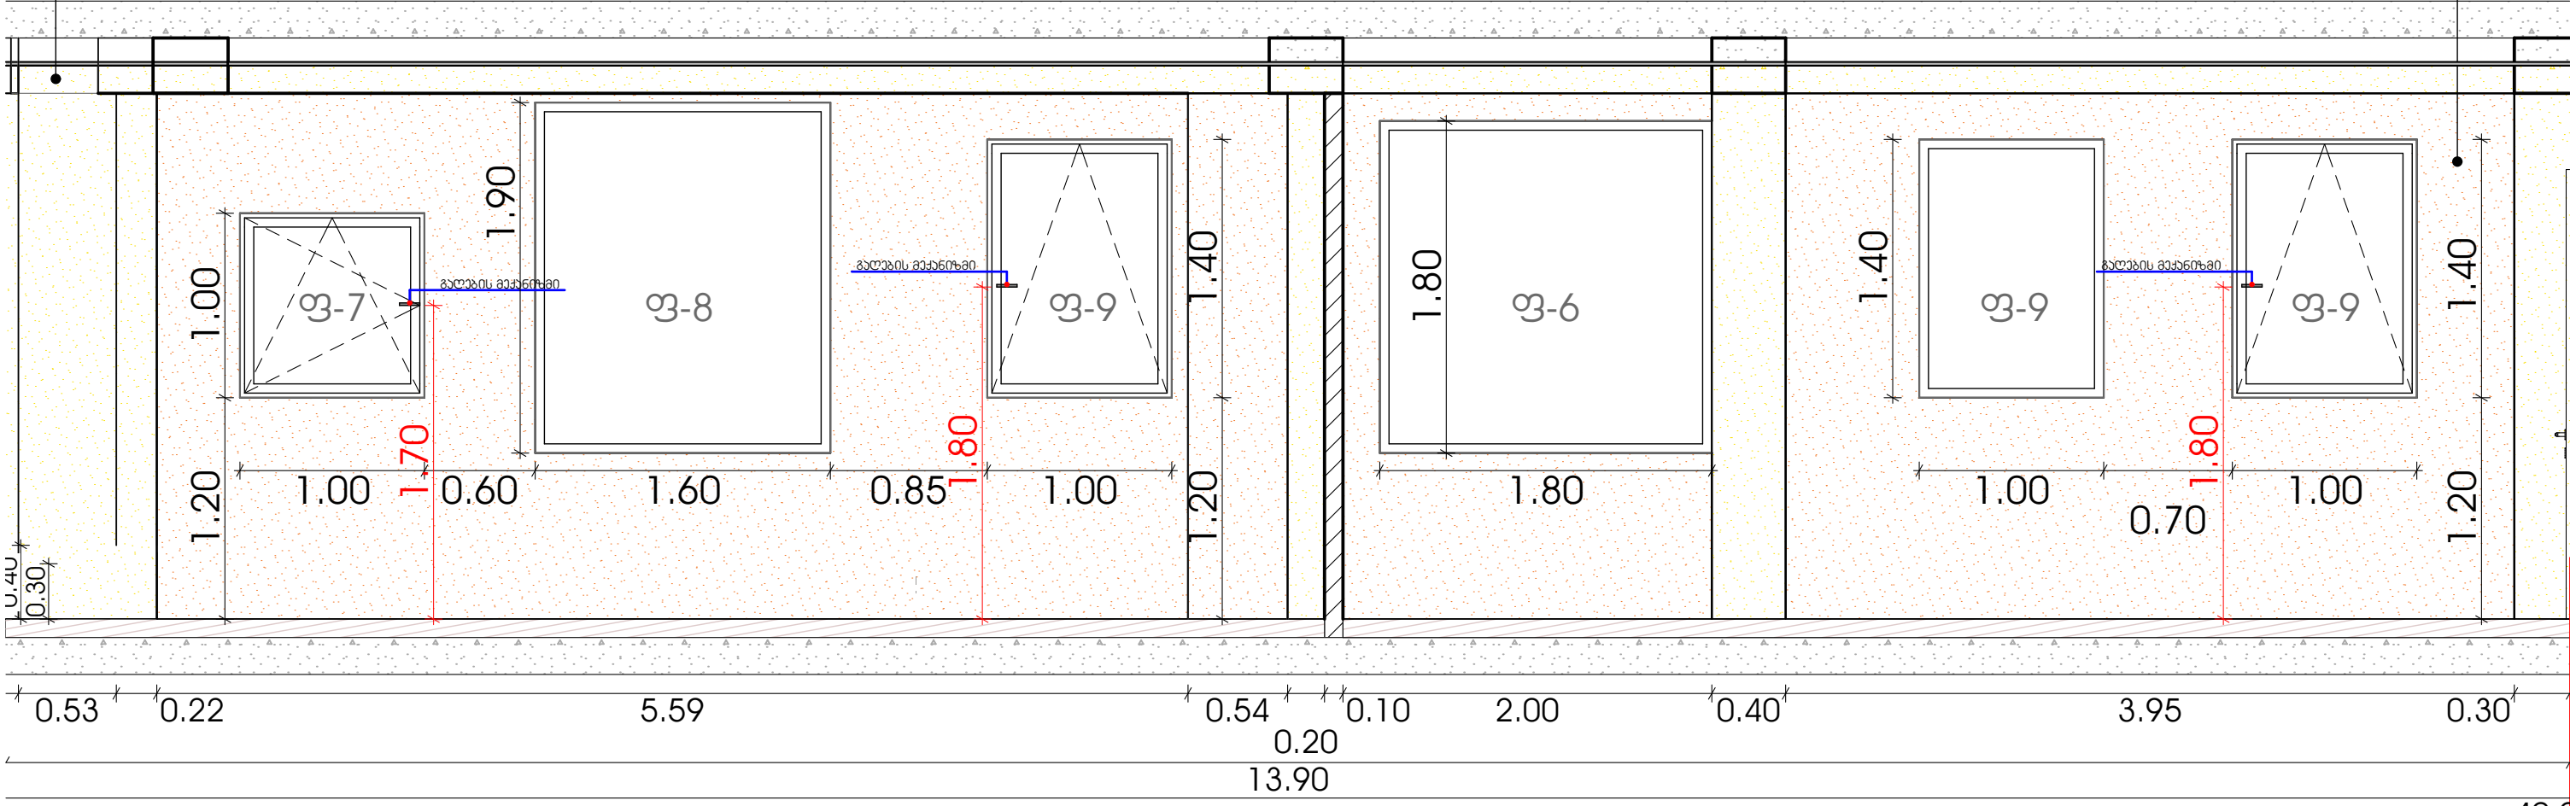

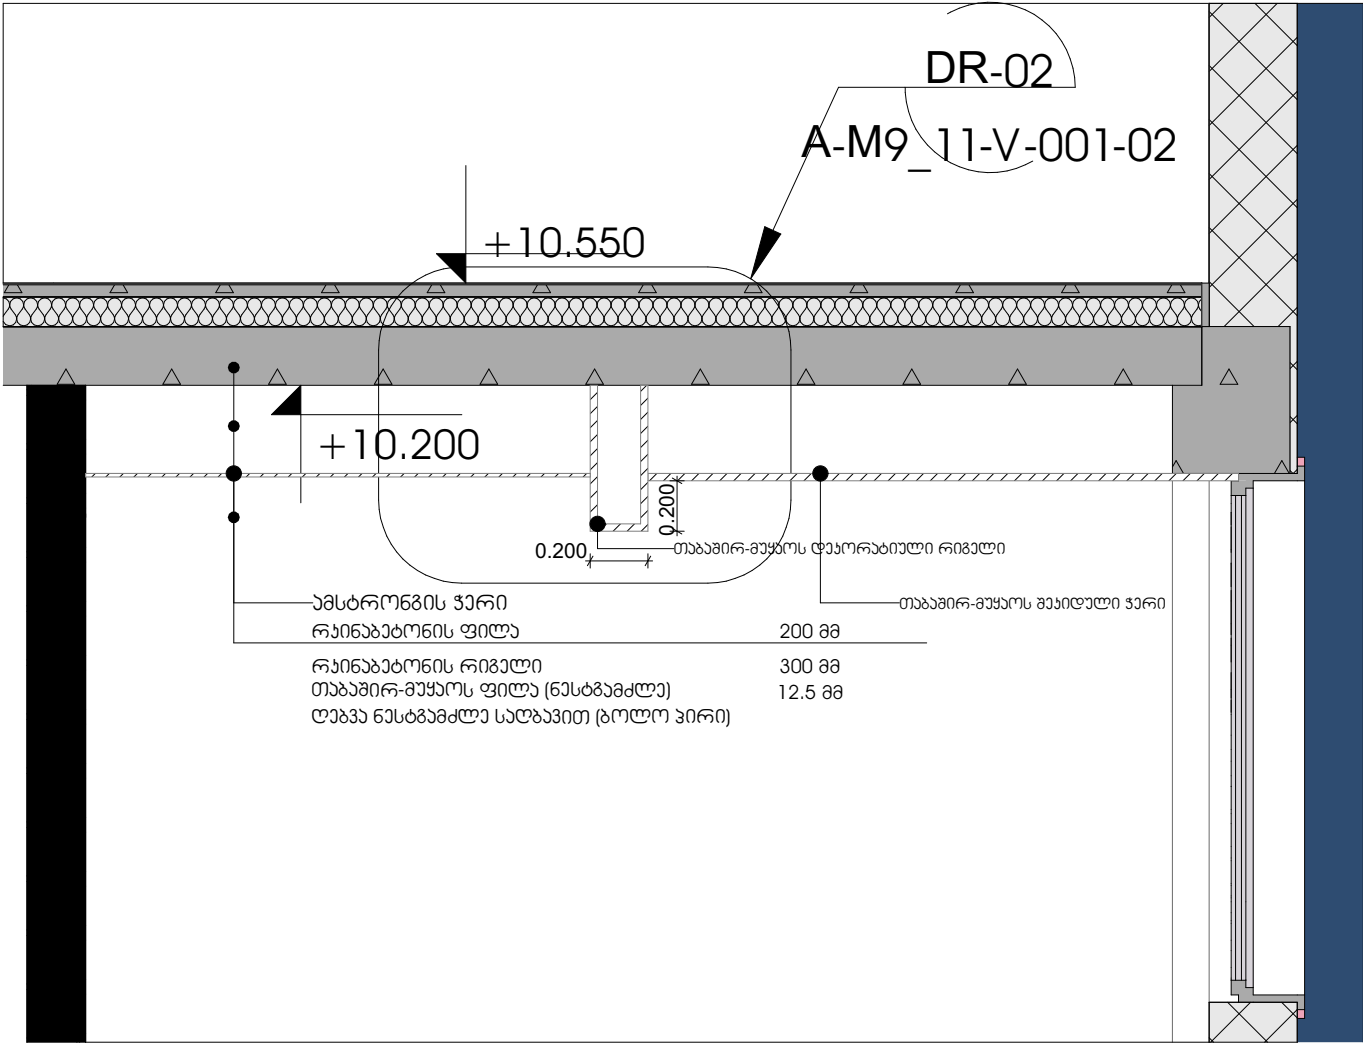

შპს "არქარეა" შპს "არქარეა" (CL-1)
A-M9_11-V-001-01 მასშ. 1:5

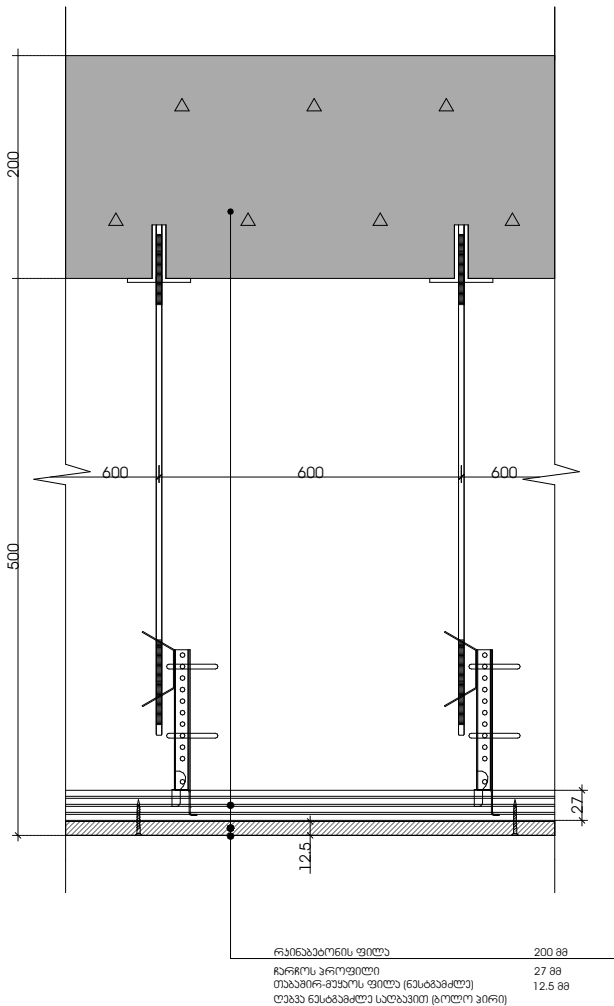

შპს "არქარეა" შპს "არქარეა" (CL-2)
A-M9_11-V-001-02 მასშ. 1:5

შენიშვნები

- ნახაზი ზომები მოცემულია მილიმეტრებში
- ნახაზის ყველა ცვლილება შენობის მფლობელის დასავალი ნაწილი უნდა იქონიოს ავტორთან

პროექტი	შპს "არქარეა"	ხელმოწერა
დირექტორი	ხ. აბულაძე	
პრ. ადმინისტრ.	ხ. აბულაძე	
პრ. ადმინისტრ.	გ. ბუღალაძე	
დამამუშავებელი	ა. კარგინაძე	
შემოწმებული		

პროექტი

სამშენობლო-მშენებლო პროექტი

ფარგლის დასახლება

საინჟინრო ნაგებობა

სტადია	ფარგლის №	ფარგლის
პროექტი	01	01
მასშტაბი	მასშტაბი	თარიღი
1:10		05/25/2021
ფორმატი	ფარგლის სახელი	
A2	A-M9_11-V-001-01	