


არსებული სიტუაცია




საპროექტო წინადადება





ობიექტის დასახელება		
დამკვეთი: ა(ა)იპ" საქალაქო ინფრასტრუქტურისა და კეთილმოწყობის სამმართველო"		
ობიექტის მდებარეობა: ქ. ბათუმი		
პროექტირება: შ.პ.ს. „ნობი-2005“ ს/კ 244685131 ქ.ნობი, ბერიას ქ. №7		
თანამდებობა	სახელი გვარი	სტამბოლი
არქიტექტორი	ა. გაბელია	
მთ.ინჟინერი	ლ.კვიკვიძია	
დირექტორი	ს.დოღბაია	
სტადია		მ.პ
თარიღი	ფურცლის №	სულ რაოდ.

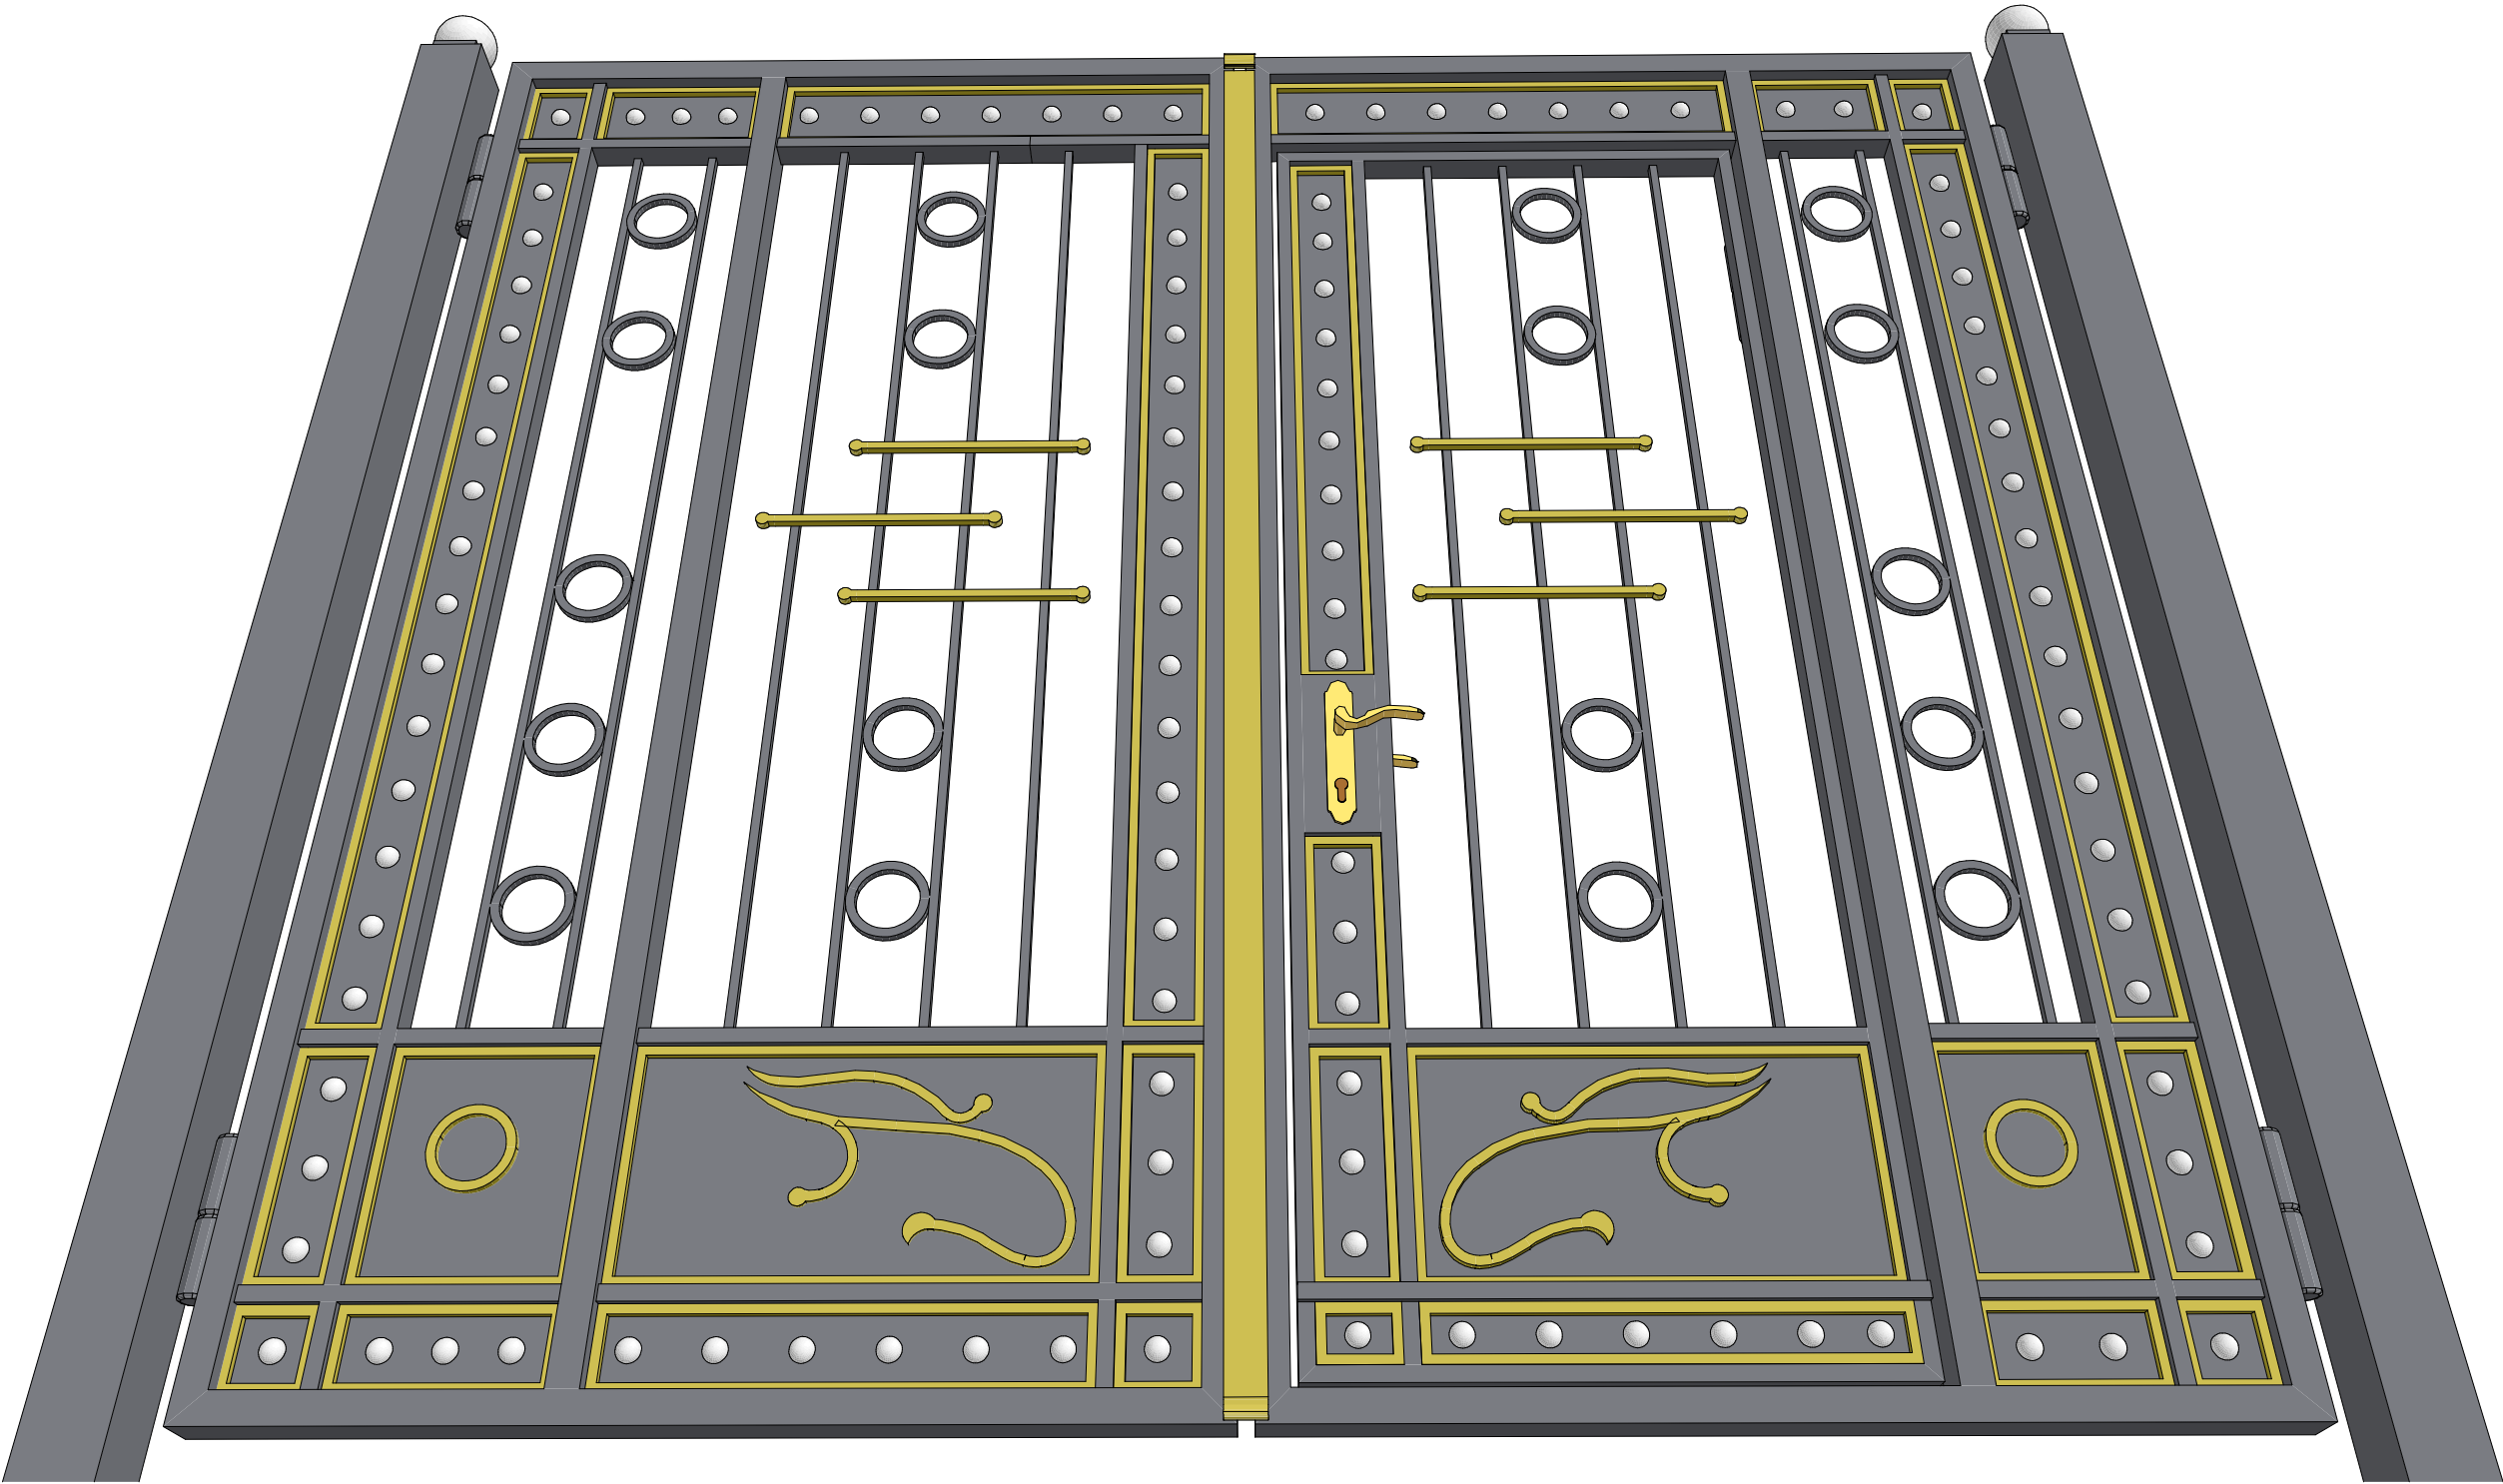


მთ. არქიტექტ.	ა. გადელია		ობიექტის მდებარეობა: ქ. ბათუმი		დამკვეთი: ა(ა)იპ" საქალაქო ინფრასტრუქტურისა და კეთილმოწყობის სამმართველო"
მთ. ინჟინერი	ლ.კვიციშვილი		სტადია	მ.პ	პროექტირება: შ.პ.ს. „სოპი-2005“ ს/კ 244685131
დირექტორი	ს. დოღბაია		თარიღი	ფურცლის №	სულ რაოდ.
					ქ. ხობი, ბერიას ქ. №7

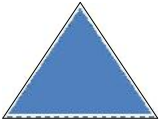


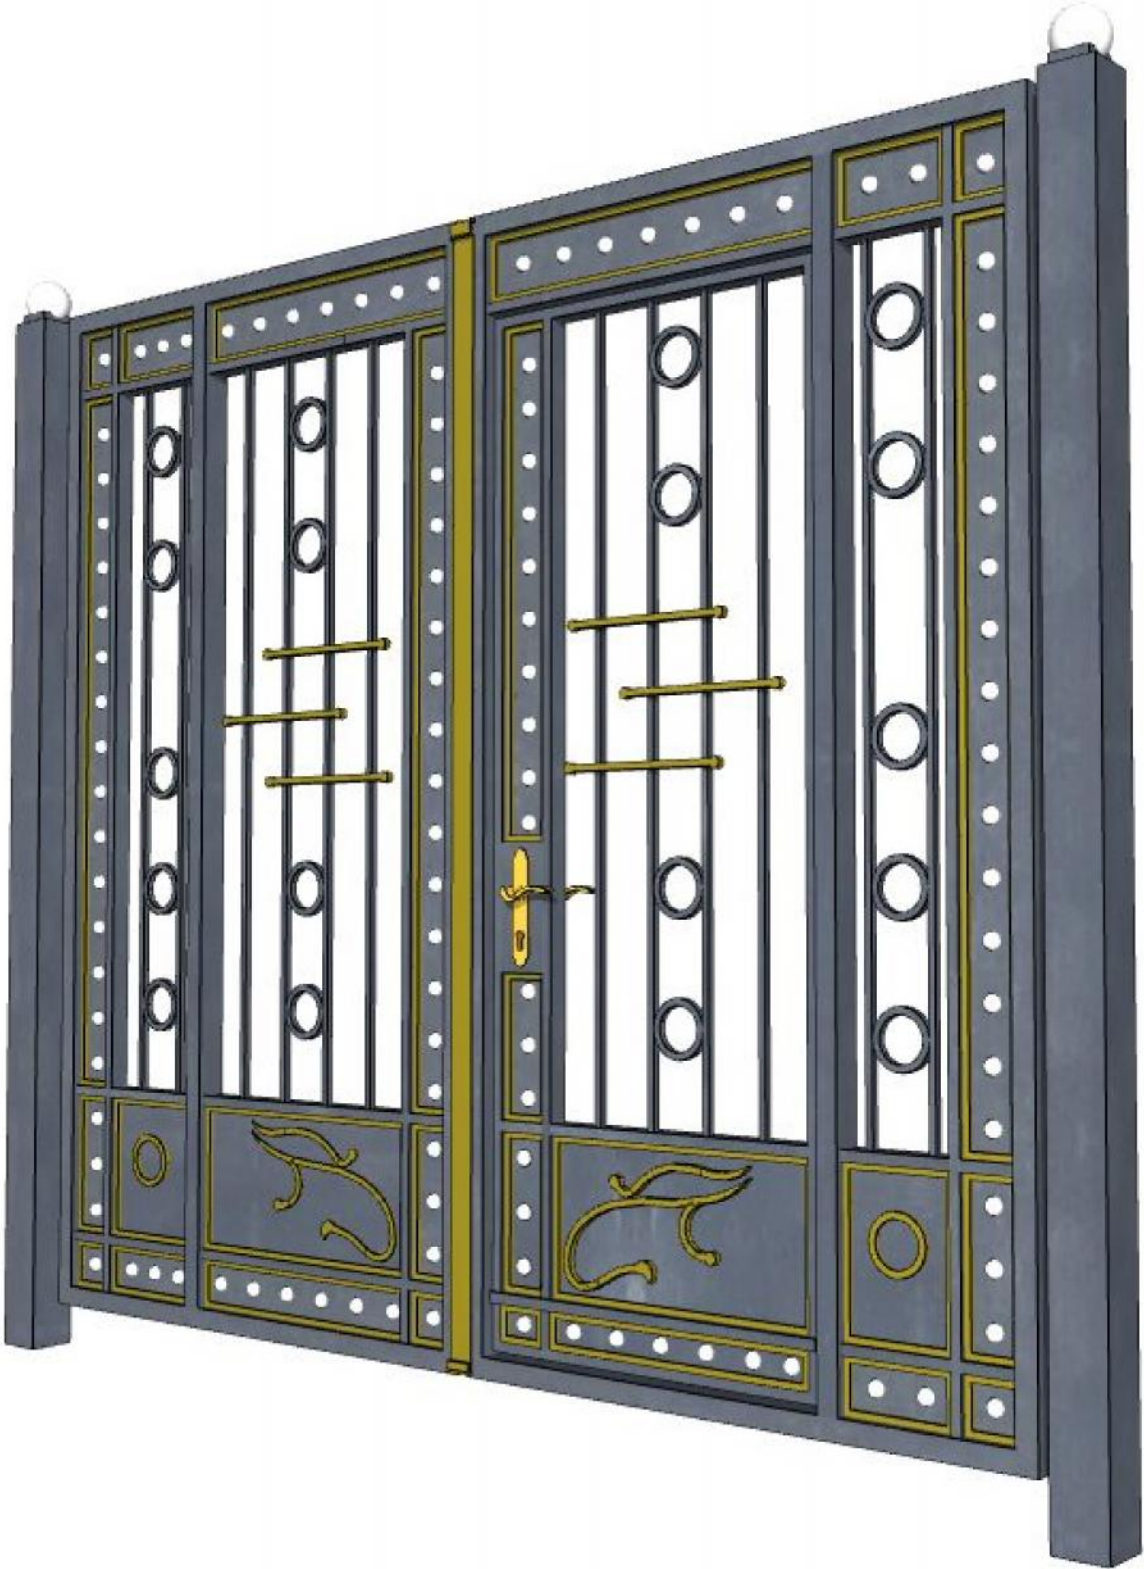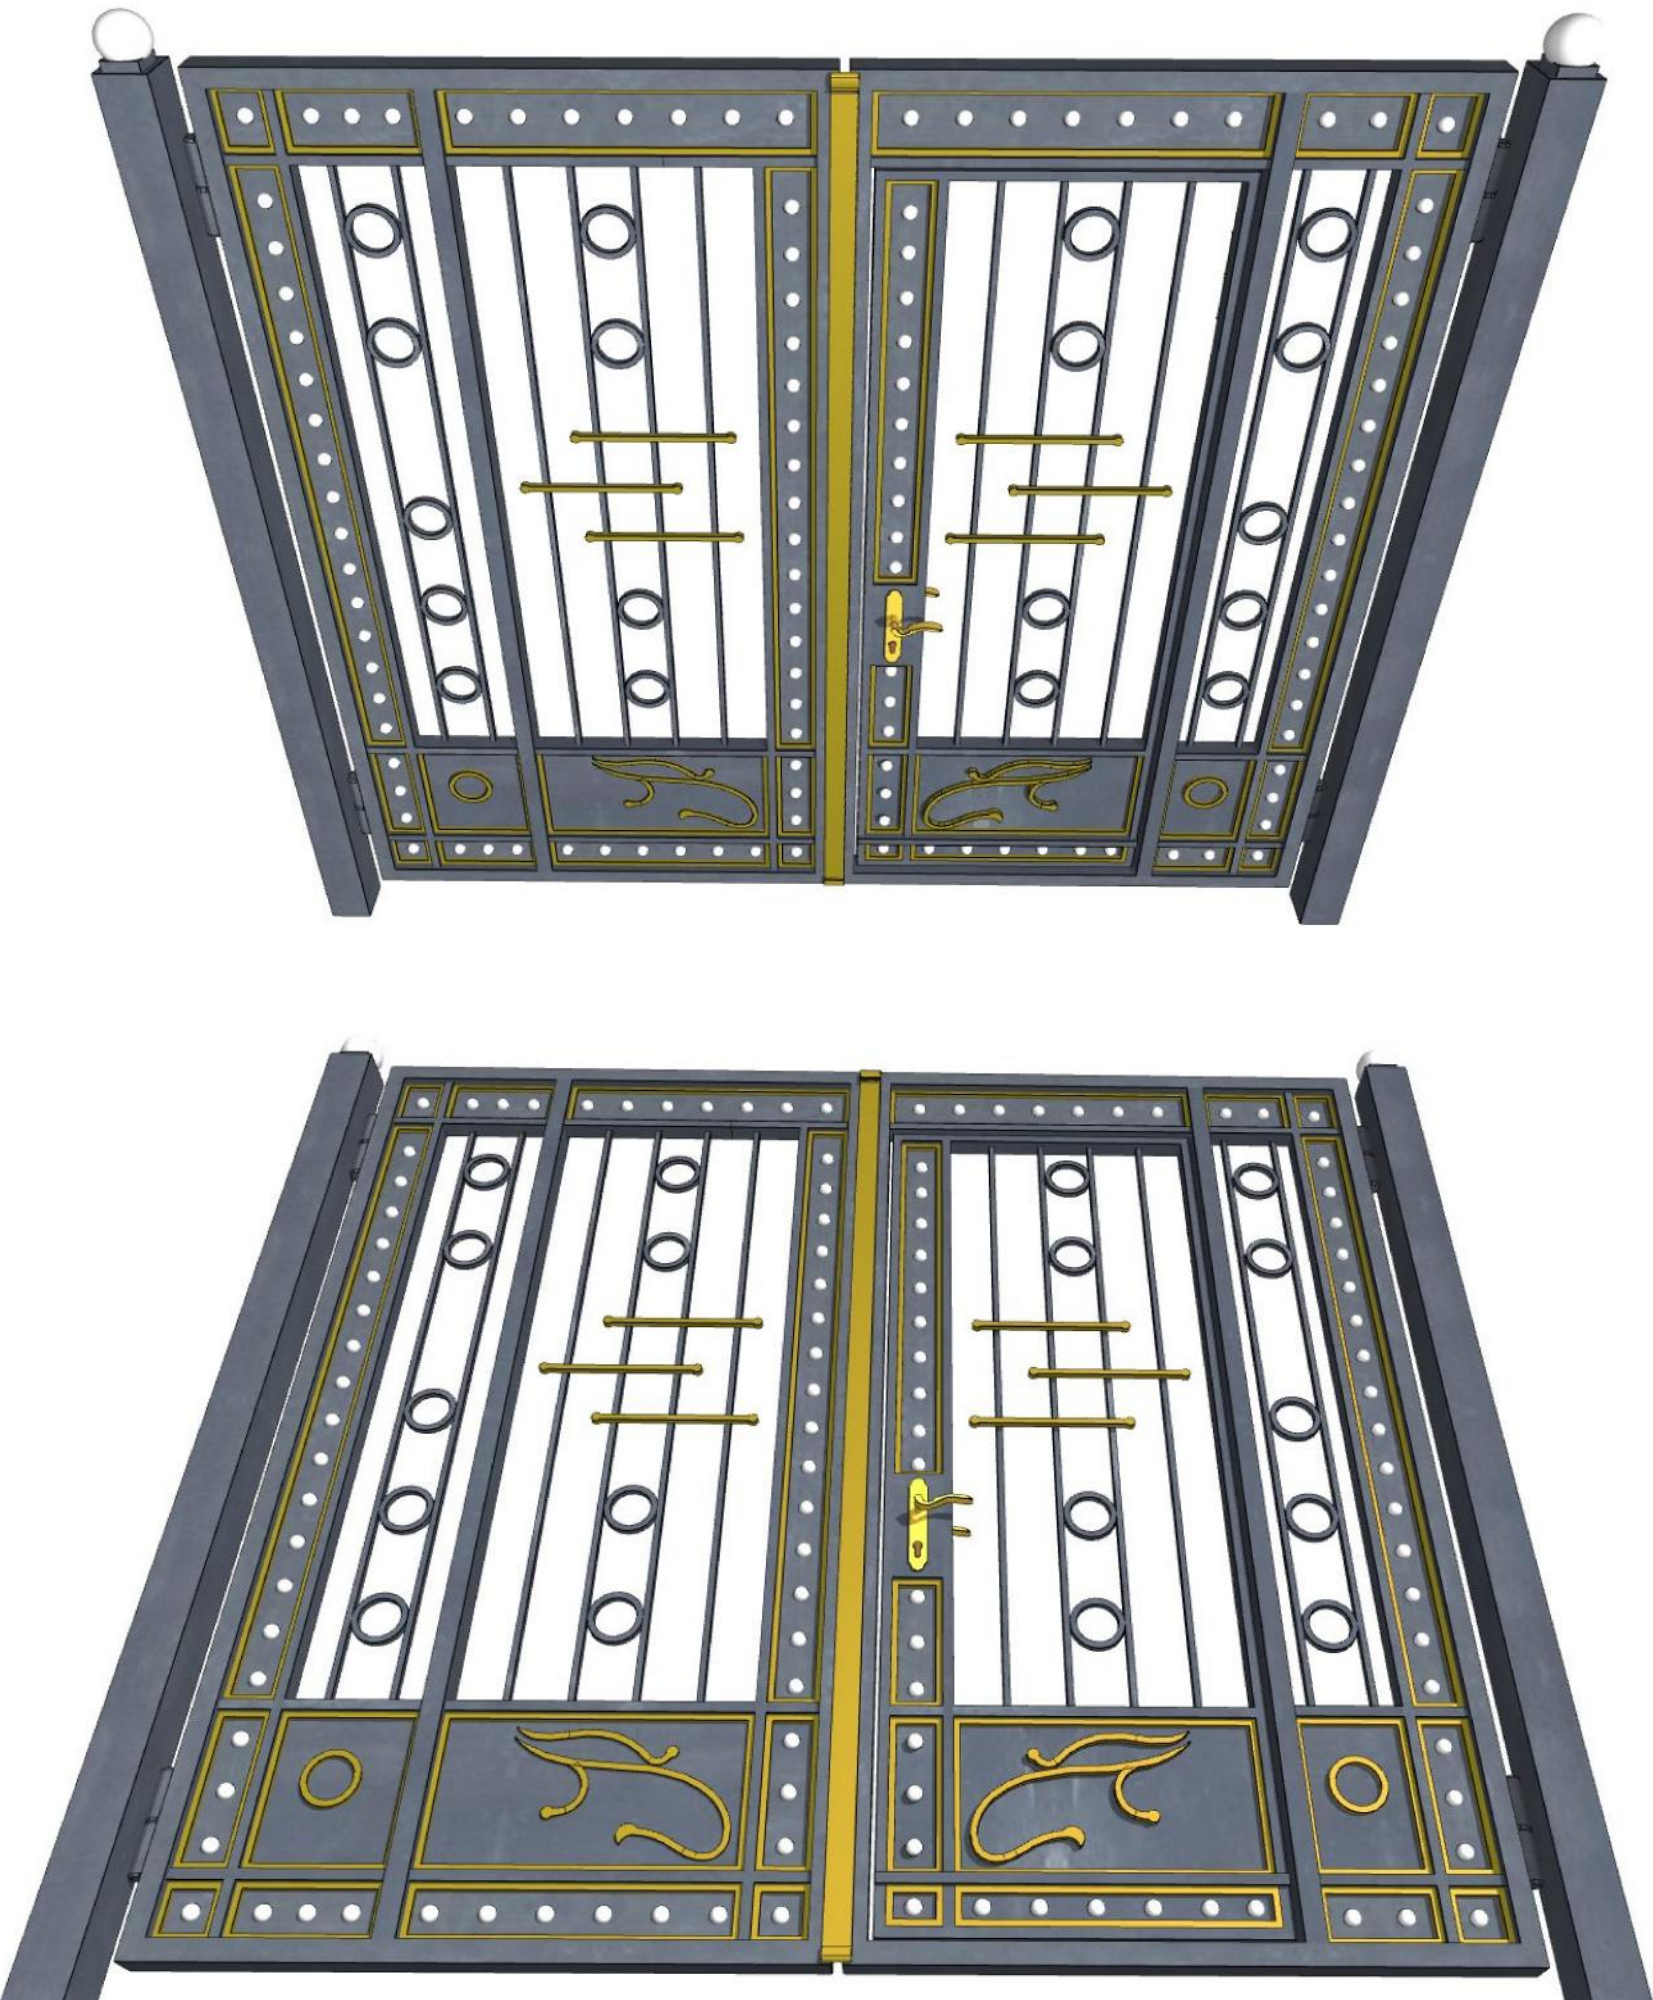

მთ. არქიტექტ.	ა. გადელია	ობიექტის მდებარეობა: ქ. ბათუმი		დამკვეთი: ა(ა)იპ" საქალაქო ინფრასტრუქტურისა და კეთილმოწყობის სამმართველო"	
მთ. ინჟინერი	ლ. კვიკვიშია	სტადია	მ.პ	პროექტირება: შ.პ.ს. „სოზი-2005“ ს/კ 244685131	
დირექტორი	ს. დოღბაია	თარიღი	ფურცლის №	სულ რაოდ.	ქ. სოზი, ზერიას ქ. №7

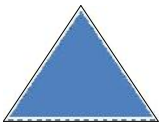

უზოს ჰიშარი
მოწყობის სქემა

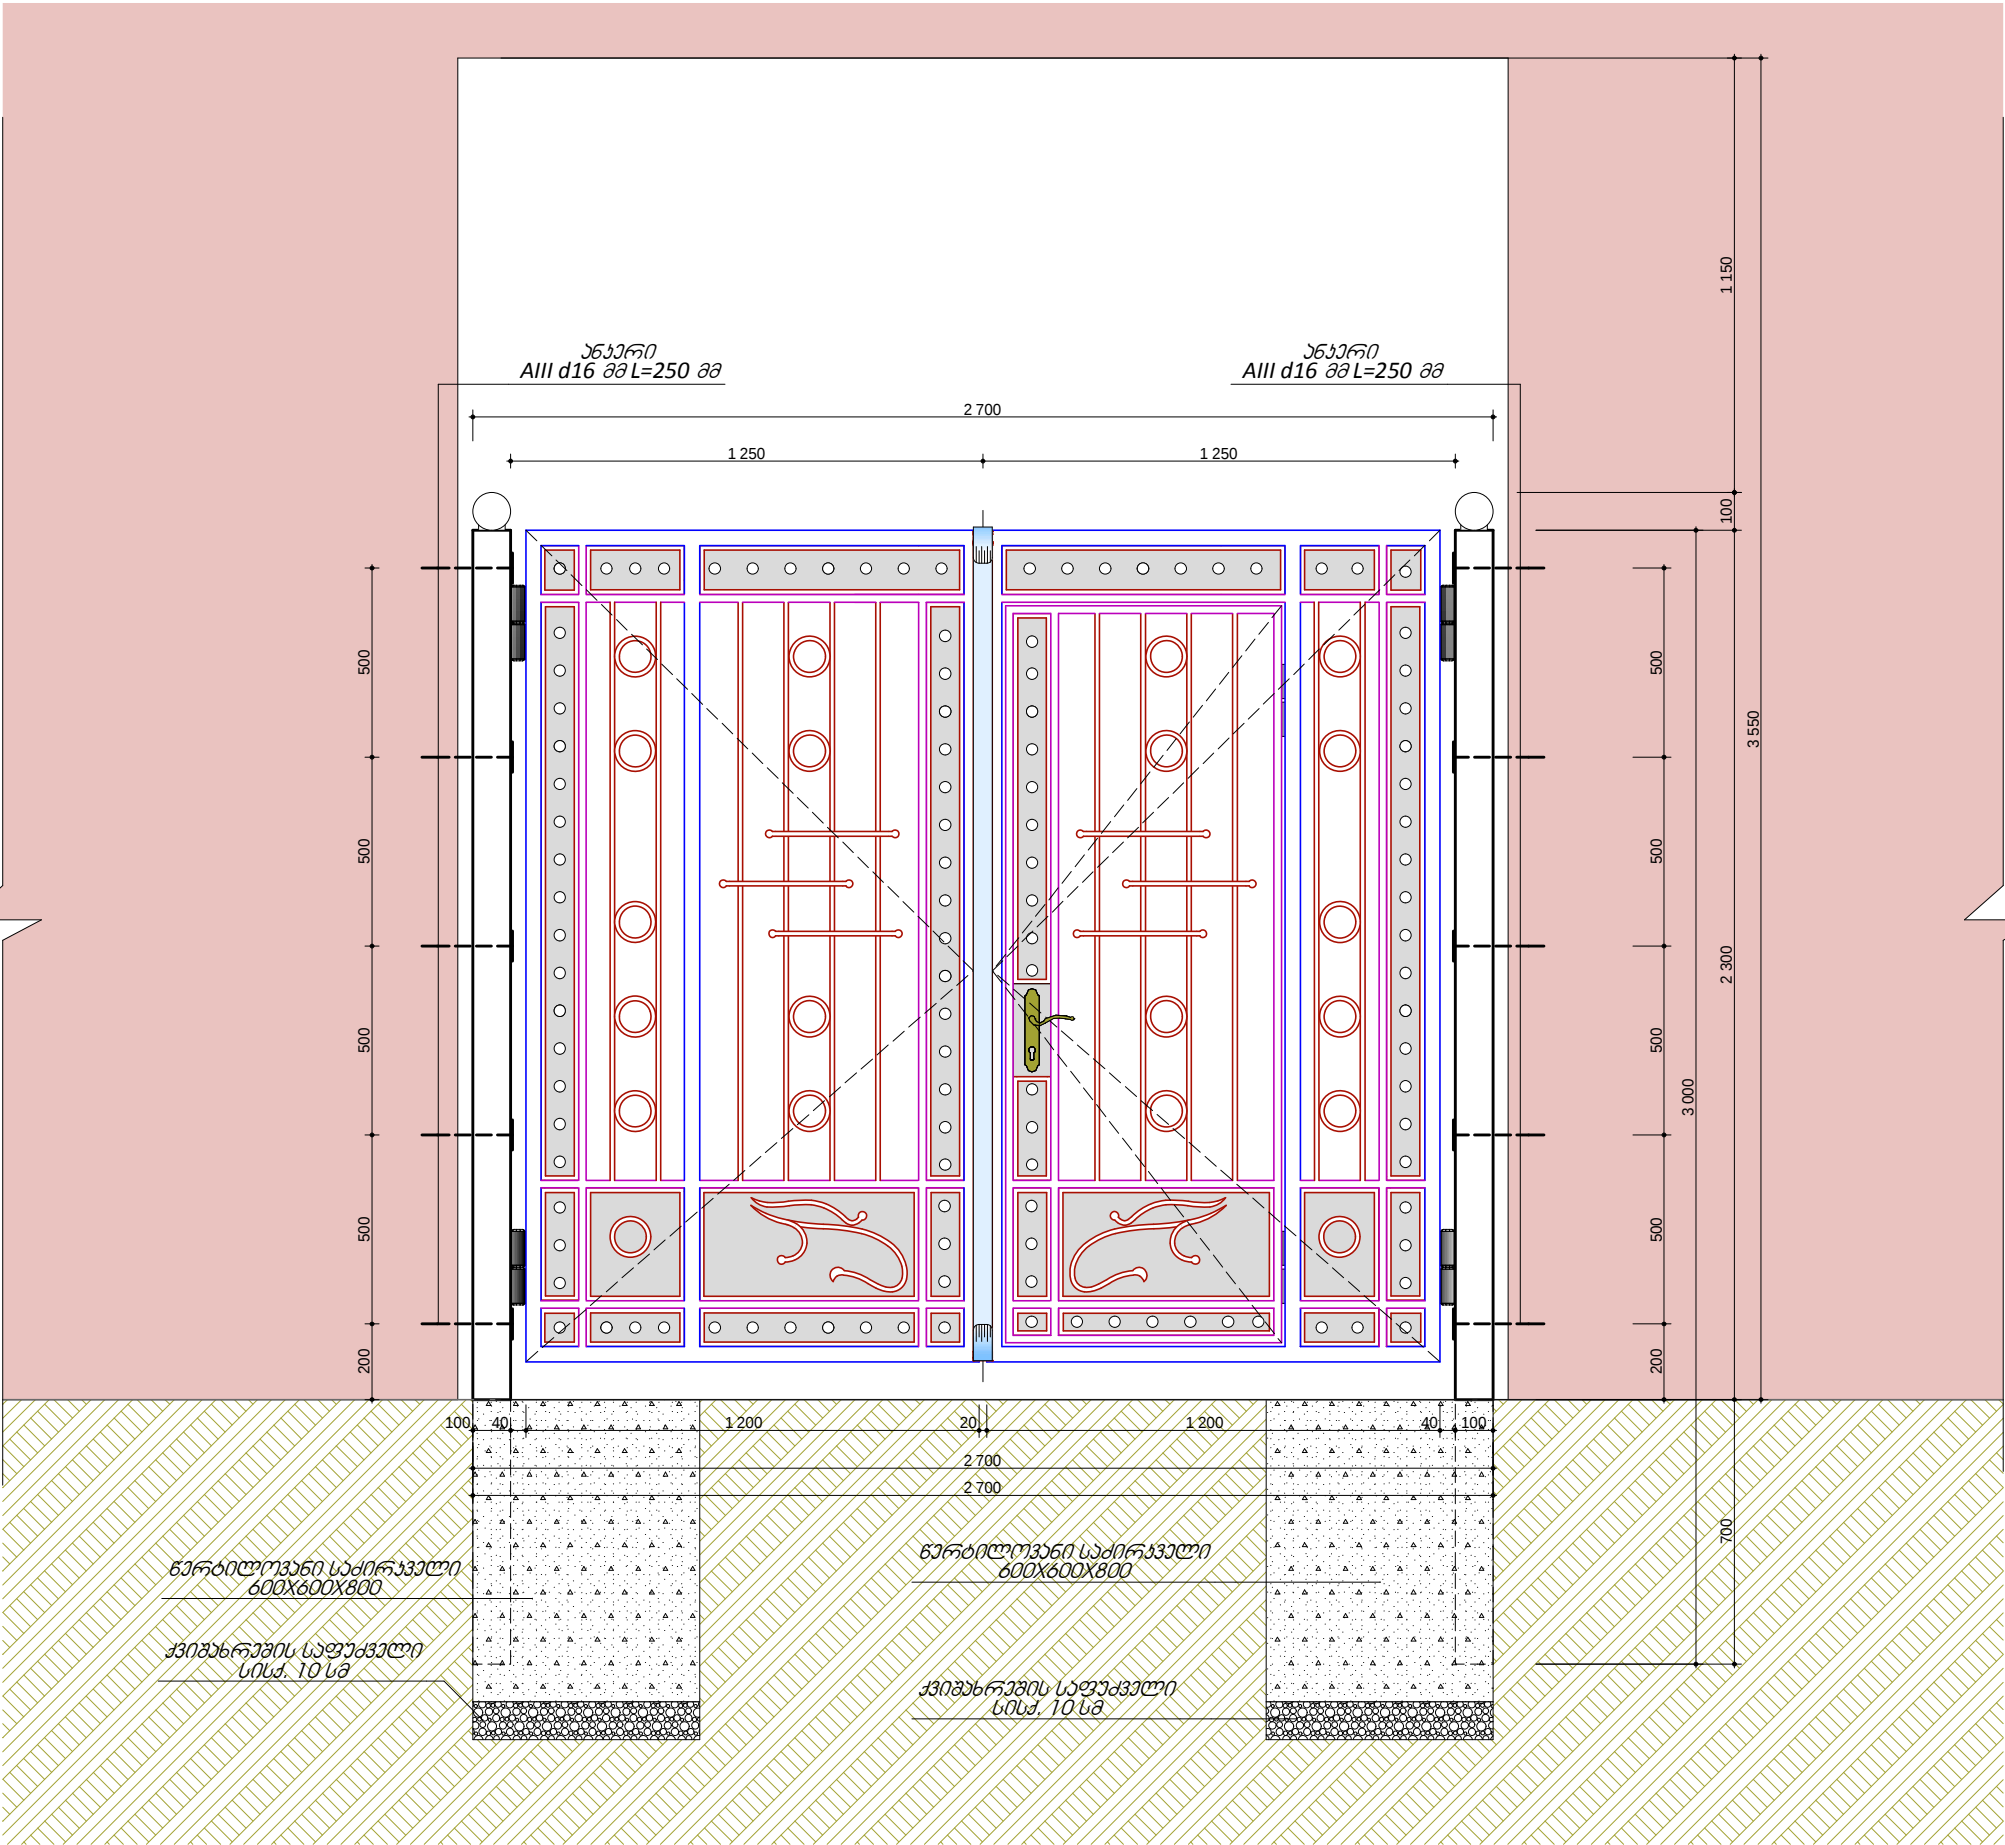

ვიზუალური აღნიშვნები


- 12x12mm - მძიმე რკინა
- 20x40x2mm - მძიმე რკინა
- 40x60x3mm - მძიმე რკინა
- 100x100x5mm - მძიმე რკინა
- 50x3mm - მძიმე რკინა

ობიექტის დასახელება

დამკვეთი:
ა(ა)იპ "საქსტაქო ინფრასტრუქტურისა
და კომუნიკაციების სამმართველო"

ობიექტის მდებარეობა:
ქ. ბათუმი

პროექტირება:
შ.პ.ს. „ზობი-2005“
ს/კ 244685131
ქ.ზობი, ბერიას ქ. №7

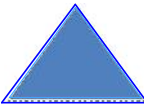

თანამდებობა	სახელი გვარი	სტამბა
არქიტექტორი	ა. გაბელია	
მთ.ინჟინერი	ლ. კვიკვიძია	
დირექტორი	ს. დოღვაია	

სტადია	მ.პ.
თარიღი	ფურცლის №
სურათი	სურათი









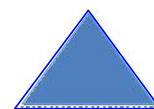ობიექტის დასახელება		
დაამკვეთი: ა(ა)იპ" საქალაქო ინფრასტრუქტურისა და კეთილმოწყობის სამმართველო"		
ობიექტის მდებარეობა: ქ. ბათუმი		
პროექტირება: შ.პ.ს. „ზობი-2005“ ს/კ 244685131 ქ.ზობი, ზერის ქ. №7		
		
თანამდებობა	სახელი გვარი	ხელმოწერა
არქიტექტორი	ა. კადელია	
მთ.ინჟინერი	ლ. კვიკვიშია	
ღირეექტორი	ს. დოღმაია	
სტადია		მ.პ
თარიღი	ფურცლის №	სულ რაოდ.