



შუახევის მუნიციპალიტეტის მერიის შენობის
სარეაბილიტაციო-სახარჯთაღრიცხვო დოკუმენტაცია

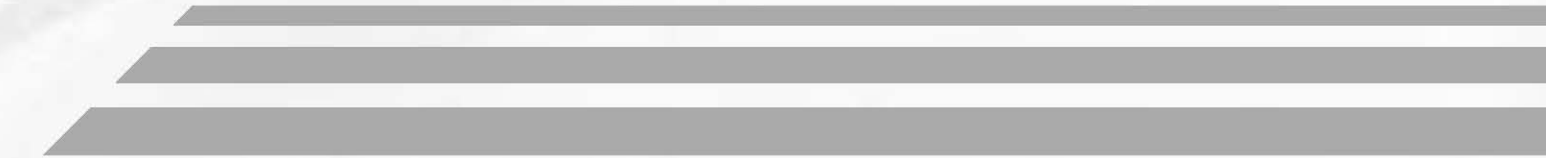



დამკვეთი: შუახევის მუნიციპალიტეტის მერია
მისამართი: ღაბა შუახევი შოთა რუსთაველის
ქუჩა №22

არქიტექტურული პროექტი

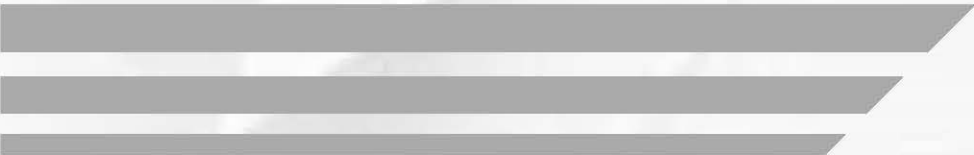

დირექტორი: ქ.ხალვაში

არქიტექტორი: ზ.სურმანიძე

 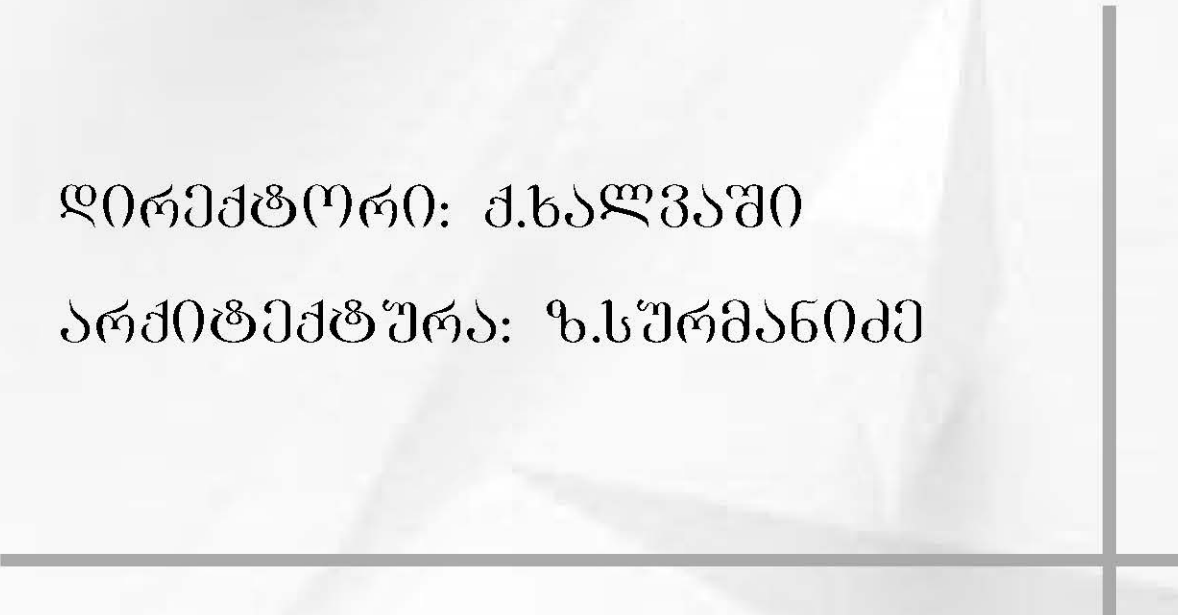

შ.პ.ს „არქ-დოზაიზ ჯგუფი“
557 88 40 30

ბათუმი, გაბრატონის ქ. №156

სარჩევნო

- 1. თავფურცელი
- 2. სარჩევნო
- 3. სიტუაციური რუკა
- 4. არსებული სიტუაციის ამსახველი ფოტომასალა
- 5. არსებული სიტუაციის ამსახველი ფოტომასალა
- 6. არსებული სიტუაციის ამსახველი ფოტომასალა
- 7. არსებული სიტუაციის ამსახველი ფოტომასალა
- 8. არსებული სიტუაციის ამსახველი ფოტომასალა
- 9. ფასადის მოპირკეთებების დემონტაჟი 1-8 ღერშებში
- 10. ფასადის მოპირკეთებების დემონტაჟი 8-1 ღერძებში
- 11. ფასადის მოპირკეთებების დემონტაჟი ა-ე ღერძებში
- 12. ფასადის მოპირკეთებების დემონტაჟი ე-ა ღერძებში
- 13. ფასადის მოპირკეთებების დემონტაჟი ა-ე ღერძებში
- 14. ფასადის მოპირკეთებების დემონტაჟი ე-ა ღერძებში
- 15. ფასადის მოპირკეთებების დემონტაჟი ა-ე ღერძებში
- 16. ფასადის მოპირკეთებების დემონტაჟი ე-ა ღერძებში
- 17. კიბის მოპირკეთებების სადემონტაჟო სამუშაოების გეგმა
- 18. წინაფრის სადემონტაჟო სამუშაოების გეგმა
- 19. ფასადის მოპირკეთება 1-8 ღერშებში
- 20. ფასადის მოპირკეთება 8-1 ღერშებში
- 21. ფასადის მოპირკეთება ა-ე ღერშებში
- 22. ფასადის მოპირკეთება ე-ა ღერშებში
- 23. ფასადის მოპირკეთება ა-ე ღერშებში
- 24. ფასადის მოპირკეთება ე-ა ღერშებში
- 25. ფასადის მოპირკეთება ა-ე ღერშებში
- 26. ფასადის მოპირკეთება ე-ა ღერძებში
- 27. კიბის მოპირკეთების სამუშაოების გეგმა
- 28. წინაფრის მოწყობის გეგმა
- 29. ფოტოვიზუალიზაცია
- 30. ფოტოვიზუალიზაცია
- 31. ფოტოვიზუალიზაცია
- 32. ფოტოვიზუალიზაცია
- 33. ფოტოვიზუალიზაცია
- 34. ფოტოვიზუალიზაცია
- 35. ფოტოვიზუალიზაცია
- 36. ფოტოვიზუალიზაცია

ბანმარტები ბარათი

შუახევის მუნიციპალიტეტში, დაბა შუახევში ფოთა რუსთაველის ქუჩა №22-ში მერიის შენობის სარეაბილიტაციო ღოკუმენტაცია.

დამკვეთი: შუახევის მუნიციპალიტეტის მერია, საპროექტო ღოკუმენტაცია მიზნად ისახავს შენობის ფასადების სარეაბილიტაციო სამუშაოებს.

პროექტი დამუშავებულია სამშენებლო წესებისა და ნორმების, ასევე დამკვეთის მოთხოვნების შესაბამისად. პროექტის მიხედვით უნდა განხორციელდეს შემდეგი სამუშაოები:

შენობა საჭიროებს ფასადებზე არსებული მოპირკეთებების დემონტაჟს. კიბეების და პანდუსის მოპირკეთების რეაბილიტაციას. შენობის ფასადზე მოწყობილი დაზიანებული წყალსაწრეტი მილების და ღარების ცვლილებას. განხორციელდეს დაზიანებული წინაფრის რეაბილიტაცია. ასაღებენია შენობის ფასადზე არსებული ჩუქურთმები. შენობის უკან არსებული სარინერი საჭიროებს რეაბილიტაციას საპროექტო შენობის რეაბილიტაციის შედეგად შენობის ფასადი შებათქაშდა შეიფითხა და შეიღება. კიბეები და პანდუსი მოპირკეთდა ტექნობრანითის ფილით. შენობის ფასადზე დამონტაჟდა წყალსაწრეტი მილები და ღარები. შენობის უკან მოეწყო წინაფრა. მოეწყო სარინერი. ფასადების გაგებების მიზნით მოეწყო ლითონის გაღე.

თანამდებობა	გვარი	ხელწერა	პროექტის სახელწოდება:შუახევის მუნიციპალიტეტის მერიის შენობის სარეაბილიტაციო-სახარჯთაღრიცხვო ღოკუმენტაცია			
ღირექერი:	ქხალვაში		დამკვეთი: შუახევის მუნიციპალიტეტის მერია			
მთავარი არქიტექტორი:	ხ.სურმანიძე		მისამართი: დაბა შუახევი ფოთა რუსთაველის ქუჩა №22			
შ.პ.ს არქ-ღიზინე ჯგუში	სარჩევნო ბანმარტები ბარათი		ფურცლები	36	თარიღი	10.12.2022
			ფურცლი	2	მასშტაბი	



სარეაბილიტაციო შენობა

თანამდებობა	გვარი	ხელწერა	პროექტის სახელწოდება: შუახევის მუნიციპალიტეტის მერიის შენობის სარეაბილიტაციო-სახარჯთაღრიცხვო ღოკუმენტაცია			
ღირეძელი:	ქხალავაშვი		დამკვეთი: შუახევის მუნიციპალიტეტის მერია			
მთავარი არქიტექტორი:	ზსურმანიძე		მისამართი: დაბა შუახევი შოთა რუსთაველის ქუჩა №22			
კომპიუტერული გრაფიკა:	ზსურმანიძე		ფურცლები	36	თარიღი	10.12.2022
შ.პ.ს არქ-დინამიკ ჯგუფი	სიტუაციური რუკა		ფურცლი	3	მასშტაბი	



თანამდებობა	გვარი	ხელწერა	პროექტის სახელწოდება: შუახევის მუნიციპალიტეტის მერიის შენობის სარეაბილიტაციო-სახარჯთაღრიცხვო ღონისძიება			
ღირსმეორი:	ძხალვაში		დამკვეთი: შუახევის მუნიციპალიტეტის მერია			
მთავარი არქიტექტორი:	ზ. სურგანიძე		მისამართი: ღაბა შუახევი შოთა რუსთაველის ქუჩა №22			
კომპიუტერული გრაფიკა:	ზ. სურგანიძე		ფურცლები	36	თარიღი	10.12.2022
შ.პ.ს არქ-ლიზინ ჯგუფი	არსებული სიტუაციის ამსახველი ფოტომასალა		ფურცლი	4	მასშტაბი	



თანამდებობა	გვარი	ხელწერა	პროექტის სახელწოდება: შუახევის მუნიციპალიტეტის მერიის შენობის სარეაბილიტაციო-სახარჯთაღრიცხვო დოკუმენტაცია			
დირექტორი:	ძხალვაში		დამკვეთი: შუახევის მუნიციპალიტეტის მერია			
მთავარი არქიტექტორი:	ზ. სურგანიძე		მისამართი: ღაბა შუახევი შოთა რუსთაველის ქუჩა №22			
კომპიუტერული გრაფიკა:	ზ. სურგანიძე		ფურცლები	36	თარიღი	10.12.2022
შ.პ.ს არქ-ღიზინ ჯგუფი	არსებული სიტუაციის ამსახველი ფოტომასალა		ფურცლი	5	მასშტაბი	



თანამდებობა	გვარი	ხელწერა	პროექტის სახელწოდება: შუახევის მუნიციპალიტეტის მერიის შენობის სარეაბილიტაციო-სახარჯთაღრიცხვო დოკუმენტაცია			
დირექტორი:	ქხალვაში		დამკვეთი: შუახევის მუნიციპალიტეტის მერია			
მთავარი არქიტექტორი:	ზ. სურგანიძე		მისამართი: ღაბა შუახევი			
კომპიუტერული გრაფიკა:	ზ. სურგანიძე		შოთა რუსთაველის ქუჩა №22			
შ.პ.ს არქ-დიზაინ ჯგუფი	არსებული სიტუაციის ამსახველი ფოტომასალა		ფურცლები	36	თარიღი	10.12.2022
			ფურცლი	6	მასშტაბი	



თანამდგობა	გვარი	ხელწერა	პროექტის სახელწოდება: შუახევის მუნიციპალიტეტის მერიის შენობის სარეაბილიტაციო-სახარჯთაღრიცხვო დოკუმენტაცია			
ღირეძეშვილი	ქალაქაში		დამკვეთი: შუახევის მუნიციპალიტეტის მერია			
მთავარი არქიტექტორი:	ზ. სურგანიძე		მისამართი: დაბა შუახევი, შოთა რუსთაველის ქუჩა №22			
კომპიუტერული გრაფიკა:	ზ. სურგანიძე		ფურცლები	36	თარიღი	10.12.2022
შ.პ.ს არქ-ლიზინ ჯგუფი	არსებული სიტუაციის ამსახველი ფოტომასალა		ფურცლი	7	მასშტაბი	




თანამდებობა	გვარი	ხელწერა	პროექტის სახელწოდება:შუახვევის მუნიციპალიტეტის მერიის შენობის სარეაბილიტაციო-სახარჯთაღრიცხვო დოკუმენტაცია			
დირექტორი:	ძხალვაში		დამკვეთი: შუახვევის მუნიციპალიტეტის მერია			
მთავარი არქიტექტორი:	ზსურმანიძე		მისამართი: დაბა შუახვევი შოთა რუსთაველის ქუჩა №22			
კომპიუტერული გრაფიკა:	ზსურმანიძე		ფურცლები	36	თარიღი	10.12.2022
შ.პ.ს არქ-ლიზინ ჯგუფი	არსებული სიტუაციის ამსახველი ფოტომასალა		ფურცლი	8	მასშტაბი	



ფასადზე არსებული გათქმვის დემონტაჟი- 450,5 მ²

- შპს-მშპ:**
- 1. არსებული წყალშემკრები ღარის დემონტაჟი 18,5 ბრმმ
 - 2. არსებული წყალსაწრები მილის დემონტაჟი 15,5 ბრმმ
 - 3. არსებული ფანჯრის ღამცაში ბისოსის დემონტაჟი 2,4 მ²
 - 4. ფასადზე არსებული კონსტრუქციონერი მოიხსნა და რეაბილიტაციის შემდგომ იქვე დაგონტაჟდეს


თანამდებობა	გვარი	ხელწერა	პროექტის სახელწოდება:შუახევის მუნიციპალიტეტის მერიის შენობის სარეაბილიტაციო-სახარჯთაღრიცხვო დოკუმენტაცია			
დირექტორი:	ქხალავაშვი		დამკვეთი: შუახევის მუნიციპალიტეტის მერია			
მთავარი არქიტექტორი:	ხ.ხურმანიძე		მისამართი: ღაბა შუახევი შოთა რუსთაველის ქუჩა №22			
კომპიუტერული გრაფიკა:	ხ.ხურმანიძე		ფურცლები	36	თარიღი	10.12.2022
შ.პ.ს არქ-ღიზანინ ჯგუფი	ფასადის მოპირკეთების დემონტაჟი 1-8 ღერშეგში		ფურცლი	9	მასშტაბი	1:150

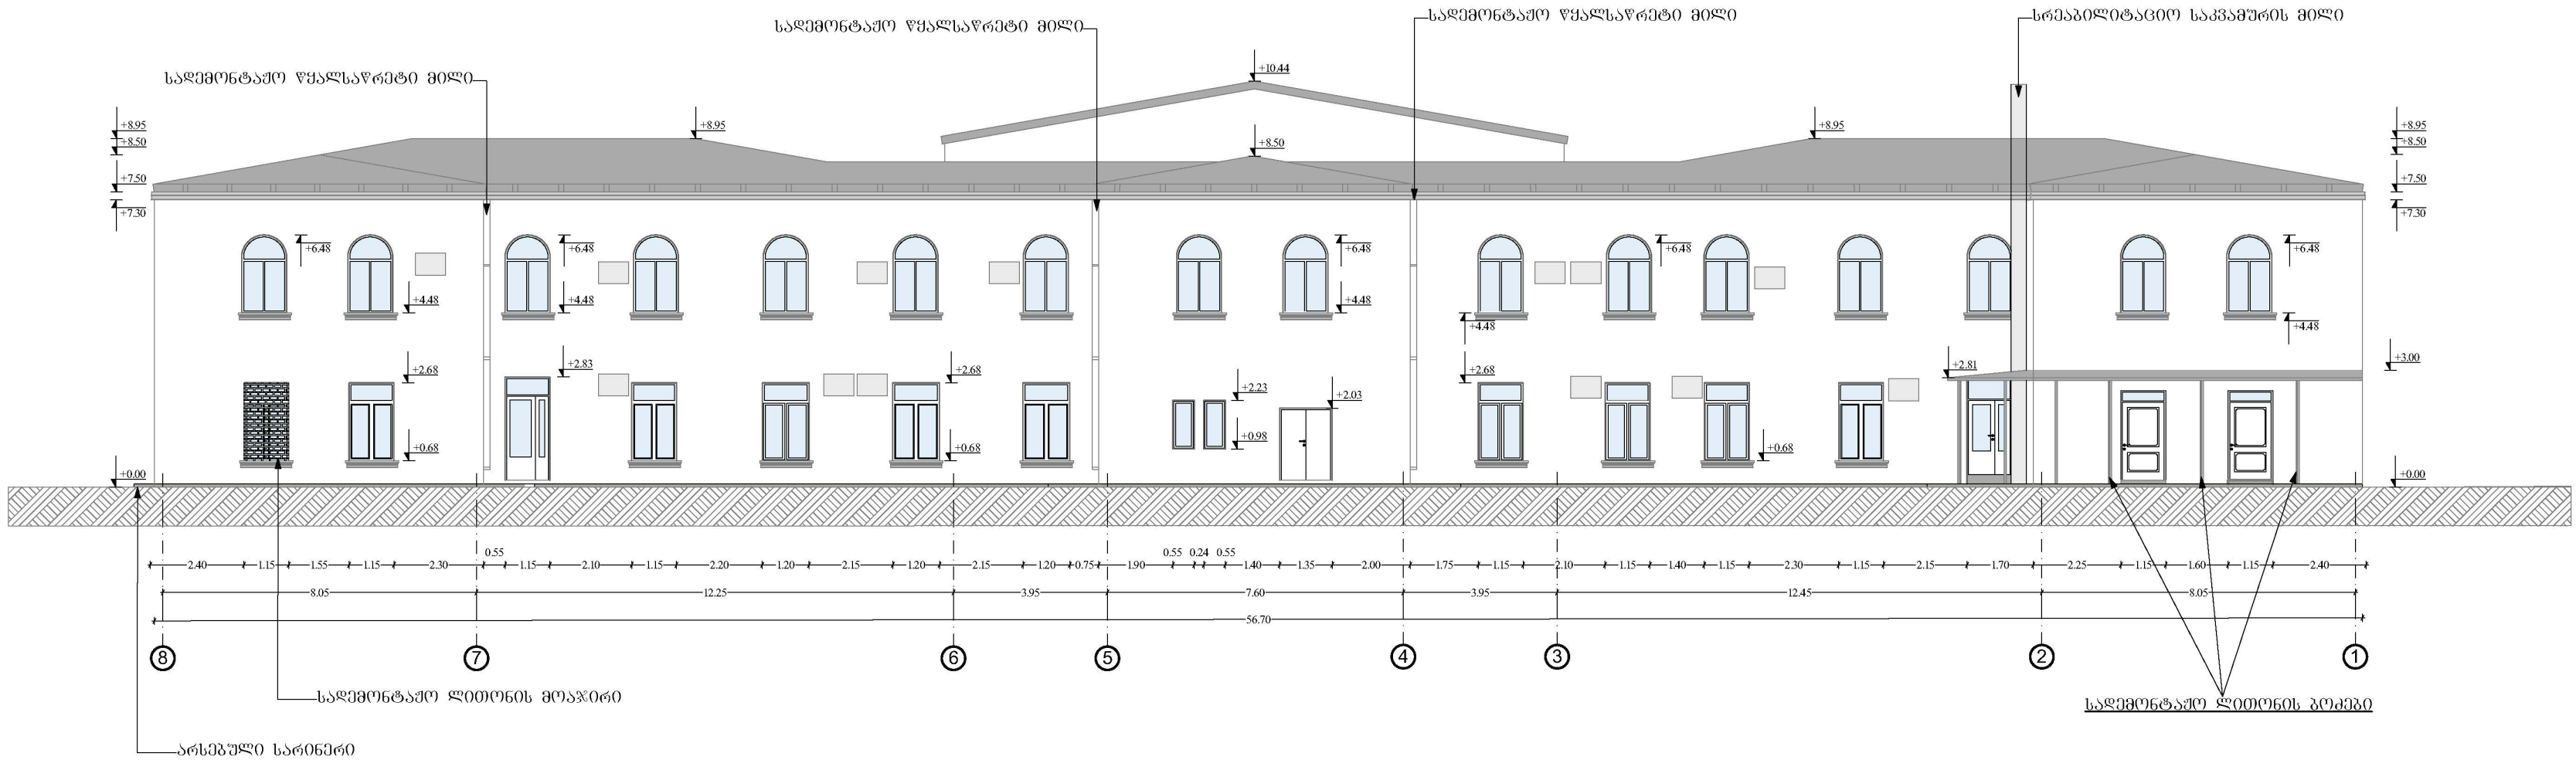

ფასადზე არსებული ბათქაშის დამონტაჟი- 345,5 მ²

- შენიშვნა: 1. არსებული წყალსაწრები მილის დამონტაჟი 20,5 ბრმ
2. არსებული ფანჯრის ღამცავი ბისოსის დამონტაჟი 2,4 მ²
3. არსებული სარინერის დამონტაჟი 120,5 მ²
4. ფასადზე არსებული კონსტრუქციონერები მოიხსნა
და რეპაბილიტაციის შემდგომ ისევ დამონტაჟდეს


თანამდებობა	გვარი	ხელწერა	პროექტის სახელწოდება:შუახევის მუნიციპალიტეტის მერიის შენობის სარეაბილიტაციო-სახარჯთაღრიცხვო დოკუმენტაცია			
დირექტორი:	ქხალვაში		დამკვეთი: შუახევის მუნიციპალიტეტის მერია			
მთავარი არქიტექტორი:	ხუშრბანიძე		მისამართი: ღაბა შუახევი შოთა რუსთაველის ქუჩა №22			
კომპიუტერული გრაფიკა:	ხუშრბანიძე		ფურცლები	36	თარიღი	10.12.2022
შ.პ.ს არქ-ლიზინ ჯგუფი	ფასადის მოპირკეთების დამონტაჟი 8-1 ღერშეგში		ფურცლი	10	მასშტაბი	1:150

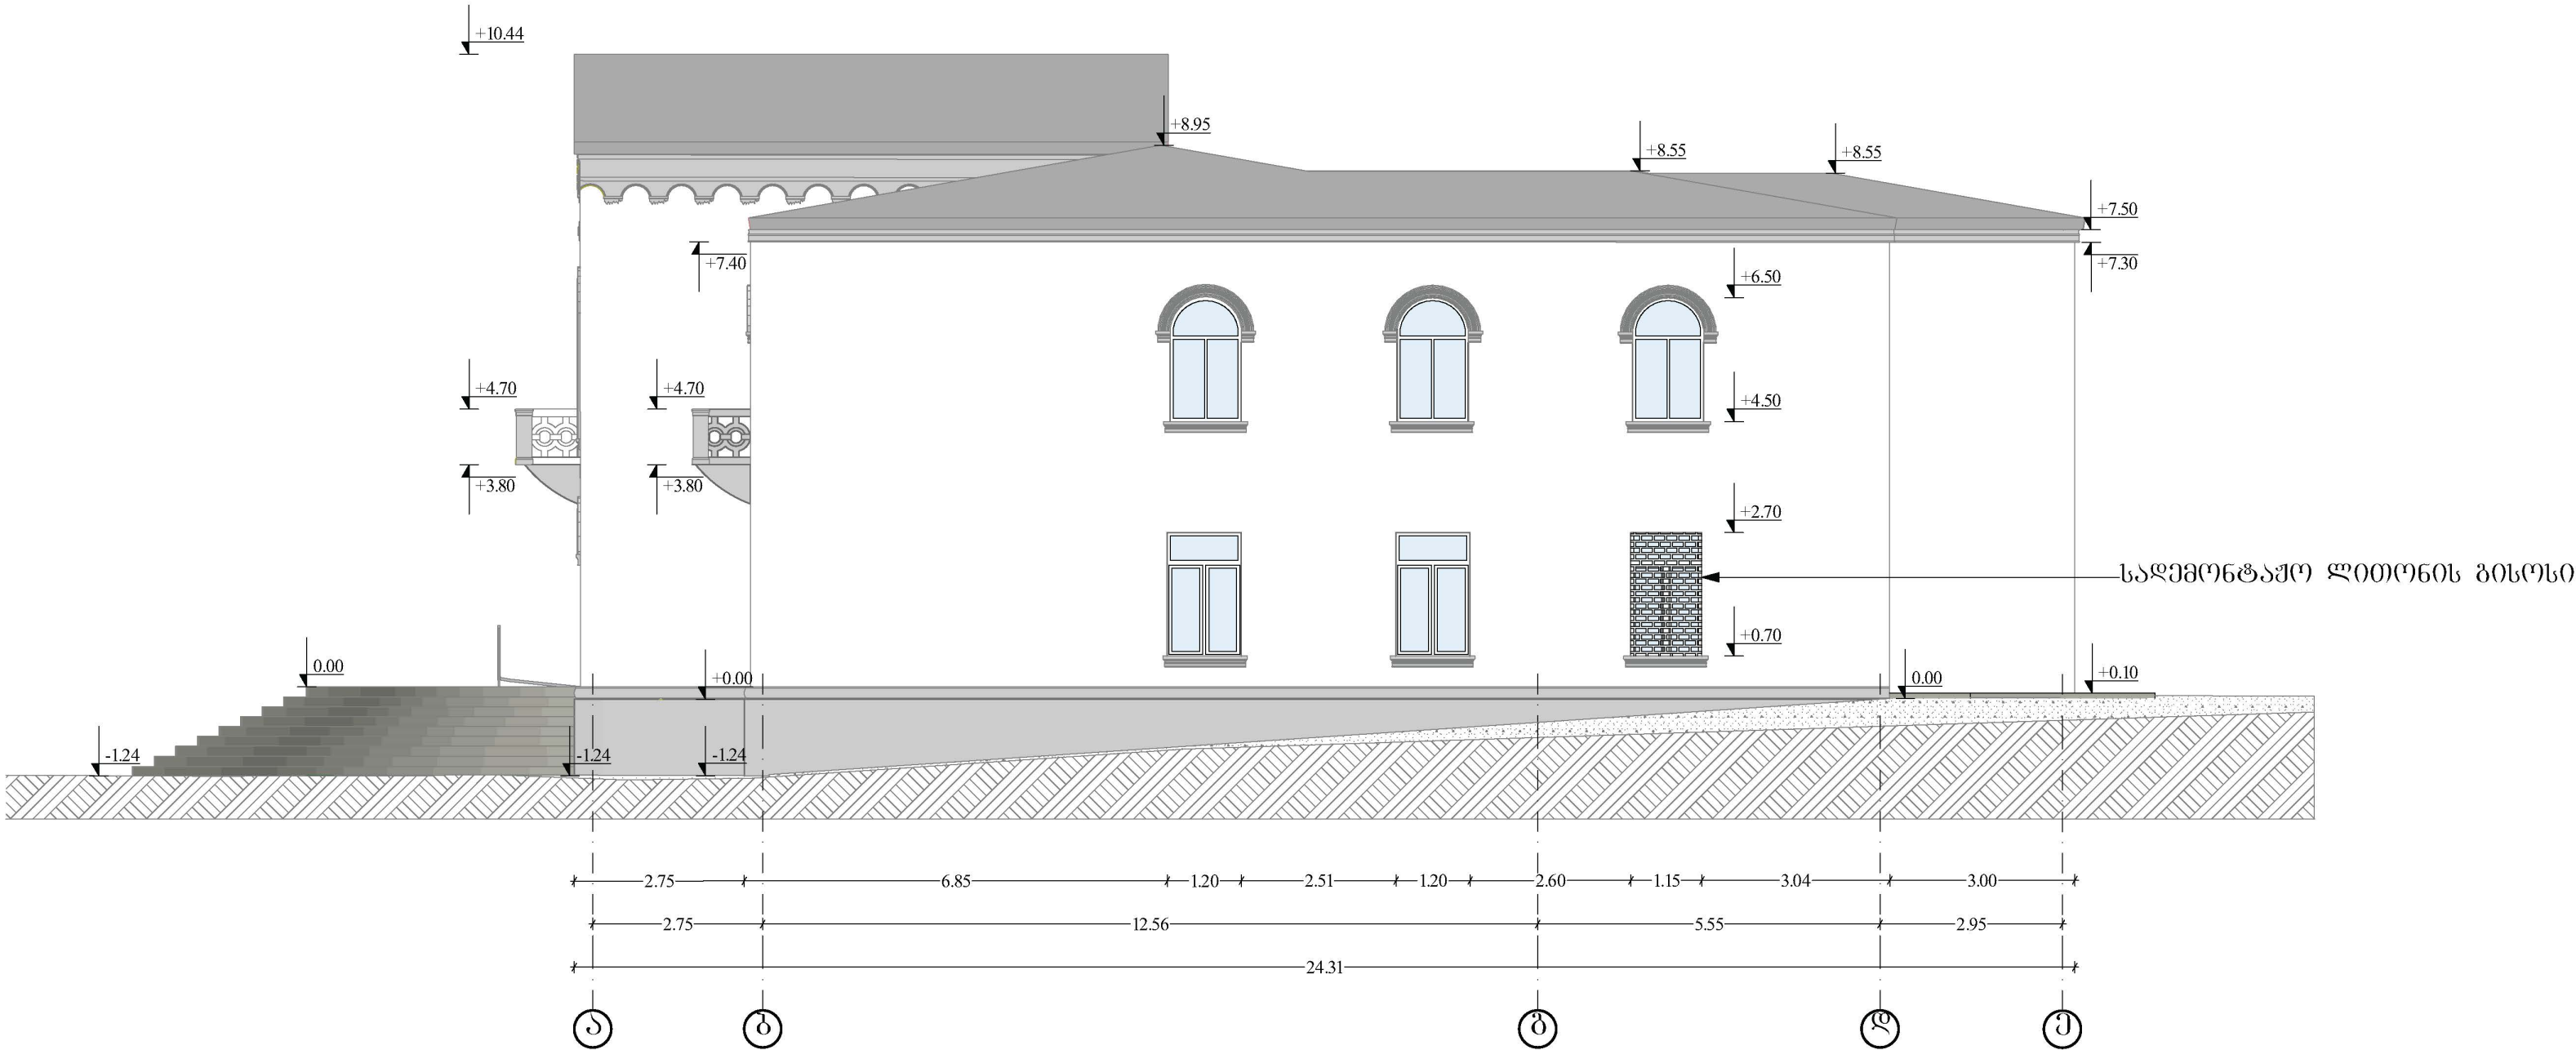

ფასალზე არსებული გათქაშის ღემონტაჟი- 135,5 მ²

შპს-ს 1. არსებული ფანჯრის დამცავი ბისრის ღემონტაჟი 2,4 მ²

თანამდებობა	გვარი	ხელწერა	პროექტის სახელწოდება:შუახევის მუნიციპალიტეტის მერიის შენობის სარეაბილიტაციო-სახარჯთაღრიცხვო დოკუმენტაცია			
დირექტორი:	ქხალავაშვი		დამკვეთი: შუახევის მუნიციპალიტეტის მერია			
მთავარი არქიტექტორი:	ხუშრუბანიძე		მისამართი: დაბა შუახევი შოთა რუსთაველის ქუჩა №22			
კომპიუტერული გრაფიკა:	ხუშრუბანიძე		ფურცლები	36	თარიღი	10.12.2022
შ.პ.ს არქ-ღიზანინ ჯგუფი	ფასალის მოპირკეთების ღემონტაჟი ა-ე ღერშეშვი		ფურცლი	11	მასშტაბი	1:100

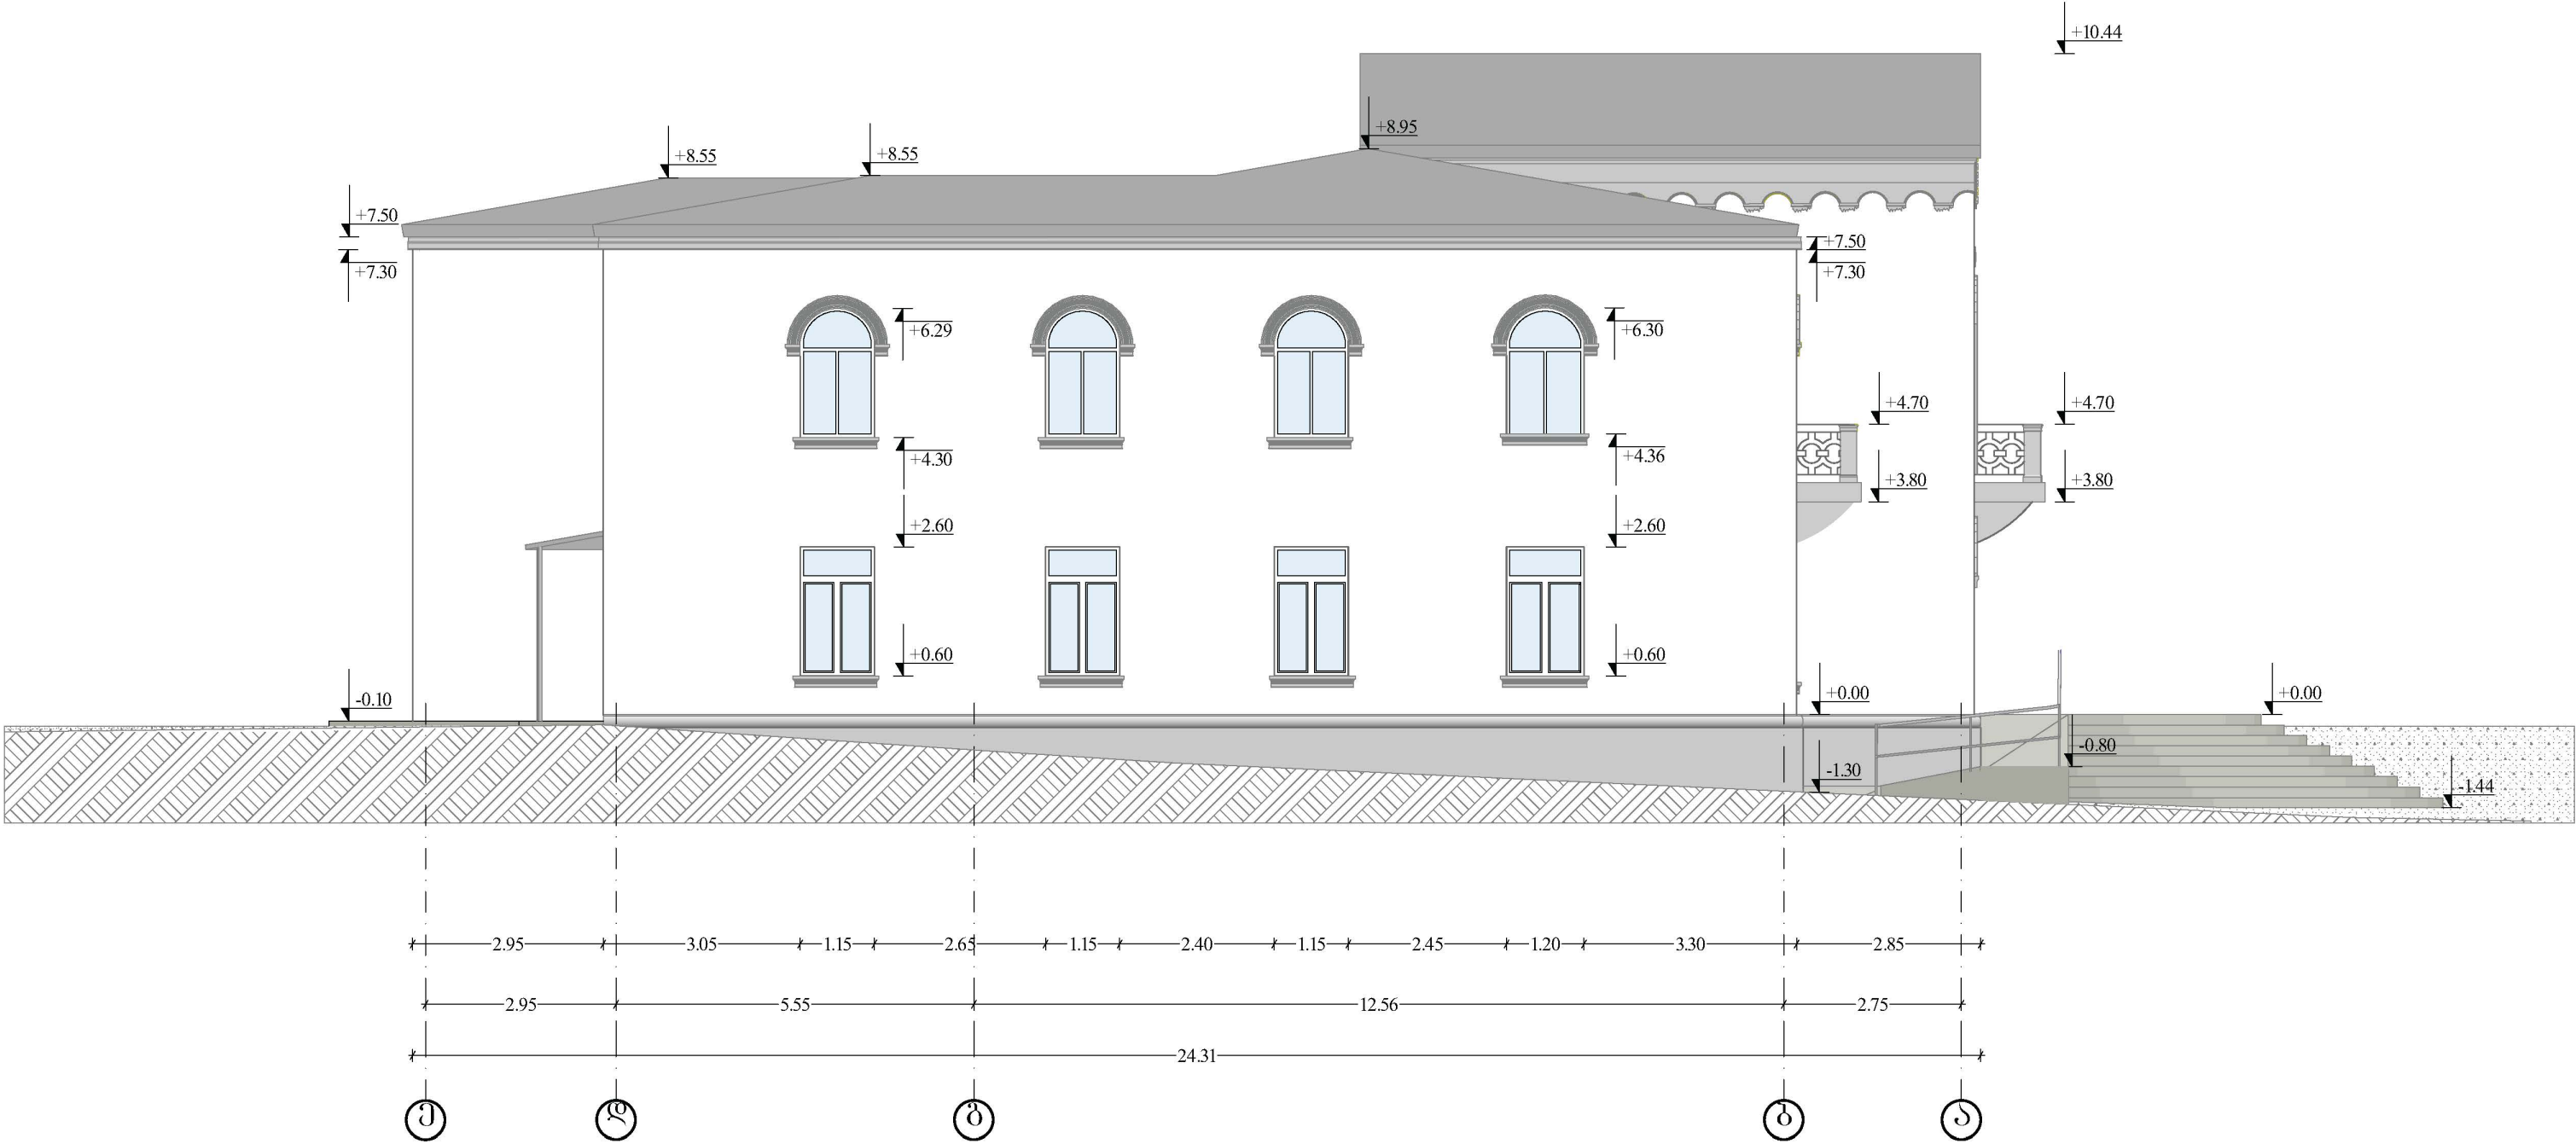


