


Elevation 12-6
1 : 100

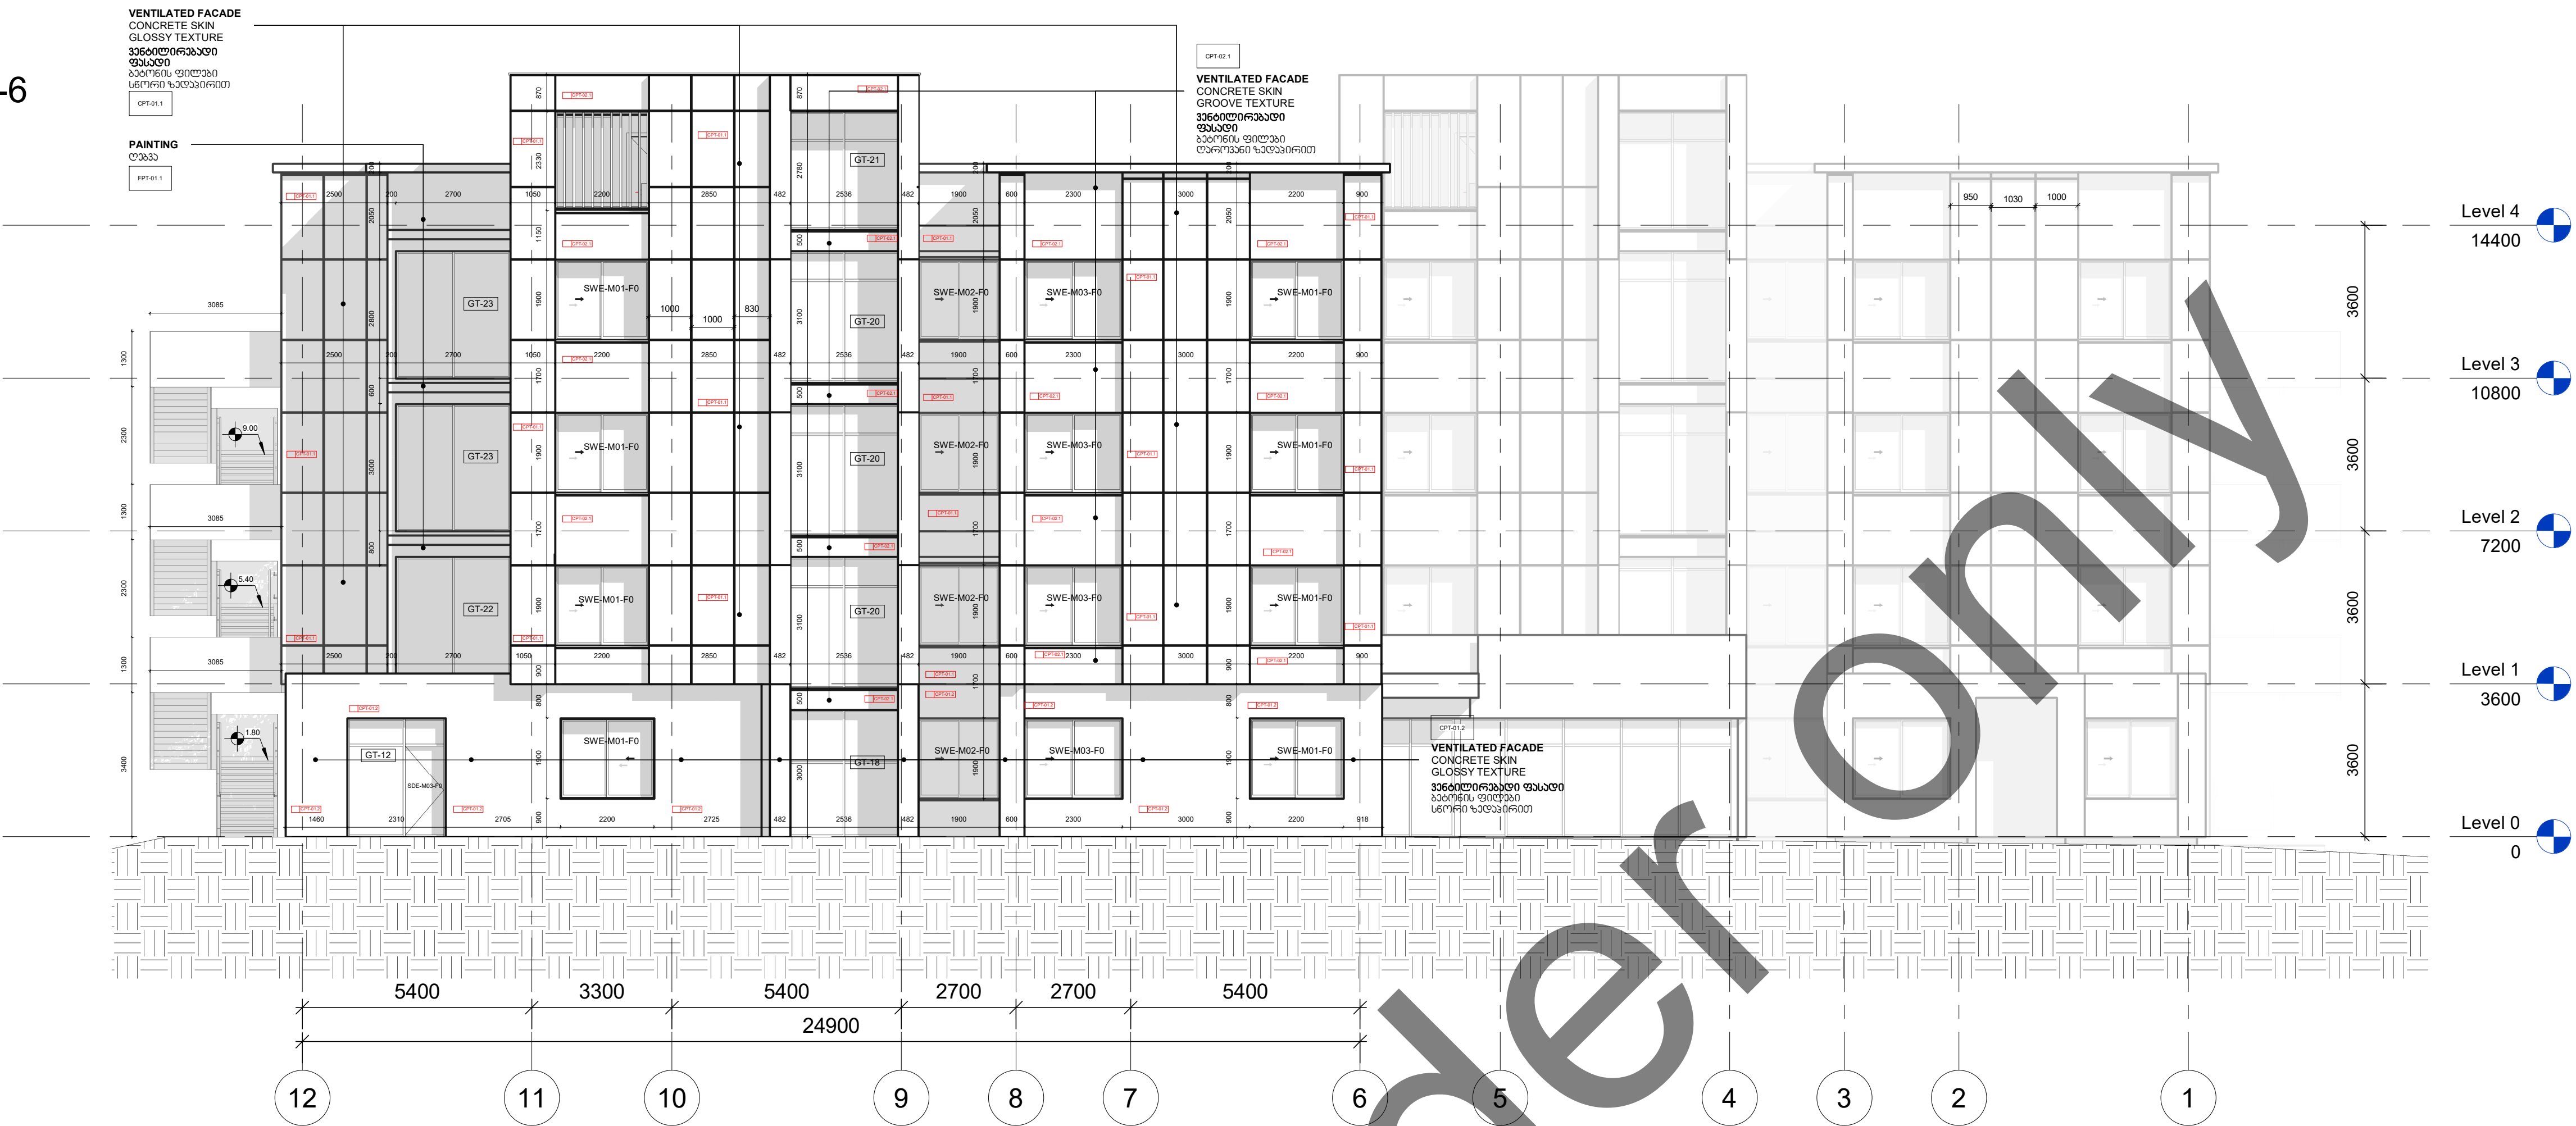

Elevation 1-7
1 : 100



შპს "არტსტუდიო პროექტი"
Artstudio Project LLC
#3 Z. Sakandze Str. 0179 Tbilisi, Georgia
T +995 32 915254
info@artstudio.ge
www.artstudio.ge

სტრუქტურული ინჟინერი
Structural Consultant

Cubicon
T +995 591 116 444
info@cubicon.ge
www.cubicon.ge

სამშენობლო ინჟინერი
MEP Consultant

Budo Business Development
T +995 32 222 312
info@bbd.ge
www.bbd.ge

სამშენობლო უსაფრთხოების სერვისები
FLS Consultant

UNIVA
Fire Protection & Life Safety Consultancy Services
T +90 532 509 59 38
info@univa.gen.tr
www.univa.gen.tr

ინტერიორის დიზაინი
Interior Design

შპს "არტსტუდიო პროექტი"
Artstudio Project LLC
#3 Z. Sakandze Str. 0179 Tbilisi, Georgia
T +995 32 915254
info@artstudio.ge
www.artstudio.ge

ლანდშაფტის დიზაინი
Landscape Design

შპს "არტსტუდიო პროექტი"
Artstudio Project LLC
#3 Z. Sakandze Str. 0179 Tbilisi, Georgia
T +995 32 915254
info@artstudio.ge
www.artstudio.ge

ლანდშაფტის დიზაინი
Landscape design consultant

გენერალური დიზაინი
Gveneta Khelidze

პროექტის დამამუშავებელი
Vertical planner

თამაზ ბუჩუკური
Tamaz Buchukuri

კლიენტი
CLIENT

UNOPS

შპს "არტსტუდიო პროექტი"
Artstudio Project LLC
#3 Z. Sakandze Str. 0179 Tbilisi, Georgia
T +995 32 225 11 26
elen@unops.org
georgia.un.org

შპს "არტსტუდიო პროექტი"
Artstudio Project LLC
#3 Z. Sakandze Str. 0179 Tbilisi, Georgia
T +995 32 225 11 26
elen@unops.org
georgia.un.org

შპს "არტსტუდიო პროექტი"
Artstudio Project LLC
#3 Z. Sakandze Str. 0179 Tbilisi, Georgia
T +995 32 225 11 26
elen@unops.org
georgia.un.org

შპს "არტსტუდიო პროექტი"
Artstudio Project LLC
#3 Z. Sakandze Str. 0179 Tbilisi, Georgia
T +995 32 915254
info@artstudio.ge
www.artstudio.ge

სამშენობლო ინჟინერი
MEP Consultant

Budo Business Development
T +995 32 222 312
info@bbd.ge
www.bbd.ge

სამშენობლო უსაფრთხოების სერვისები
FLS Consultant

UNIVA
Fire Protection & Life Safety Consultancy Services
T +90 532 509 59 38
info@univa.gen.tr
www.univa.gen.tr

ინტერიორის დიზაინი
Interior Design

შპს "არტსტუდიო პროექტი"
Artstudio Project LLC
#3 Z. Sakandze Str. 0179 Tbilisi, Georgia
T +995 32 915254
info@artstudio.ge
www.artstudio.ge

ლანდშაფტის დიზაინი
Landscape Design

შპს "არტსტუდიო პროექტი"
Artstudio Project LLC
#3 Z. Sakandze Str. 0179 Tbilisi, Georgia
T +995 32 915254
info@artstudio.ge
www.artstudio.ge

ლანდშაფტის დიზაინი
Landscape design consultant

გენერალური დიზაინი
Gveneta Khelidze

პროექტის დამამუშავებელი
Vertical planner

თამაზ ბუჩუკური
Tamaz Buchukuri

კლიენტი
CLIENT


UNOPS

შპს "არტსტუდიო პროექტი"
Artstudio Project LLC
#3 Z. Sakandze Str. 0179 Tbilisi, Georgia
T +995 32 225 11 26
elen@unops.org
georgia.un.org


შპს "არტსტუდიო პროექტი"
Artstudio Project LLC
#3 Z. Sakandze Str. 0179 Tbilisi, Georgia
T +995 32 225 11 26
elen@unops.org
georgia.un.org

შპს "არტსტუდიო პროექტი"
Artstudio Project LLC
#3 Z. Sakandze Str. 0179 Tbilisi, Georgia
T +995 32 225 11 26
elen@unops.org
georgia.un.org

Elevation A-G
1 : 100

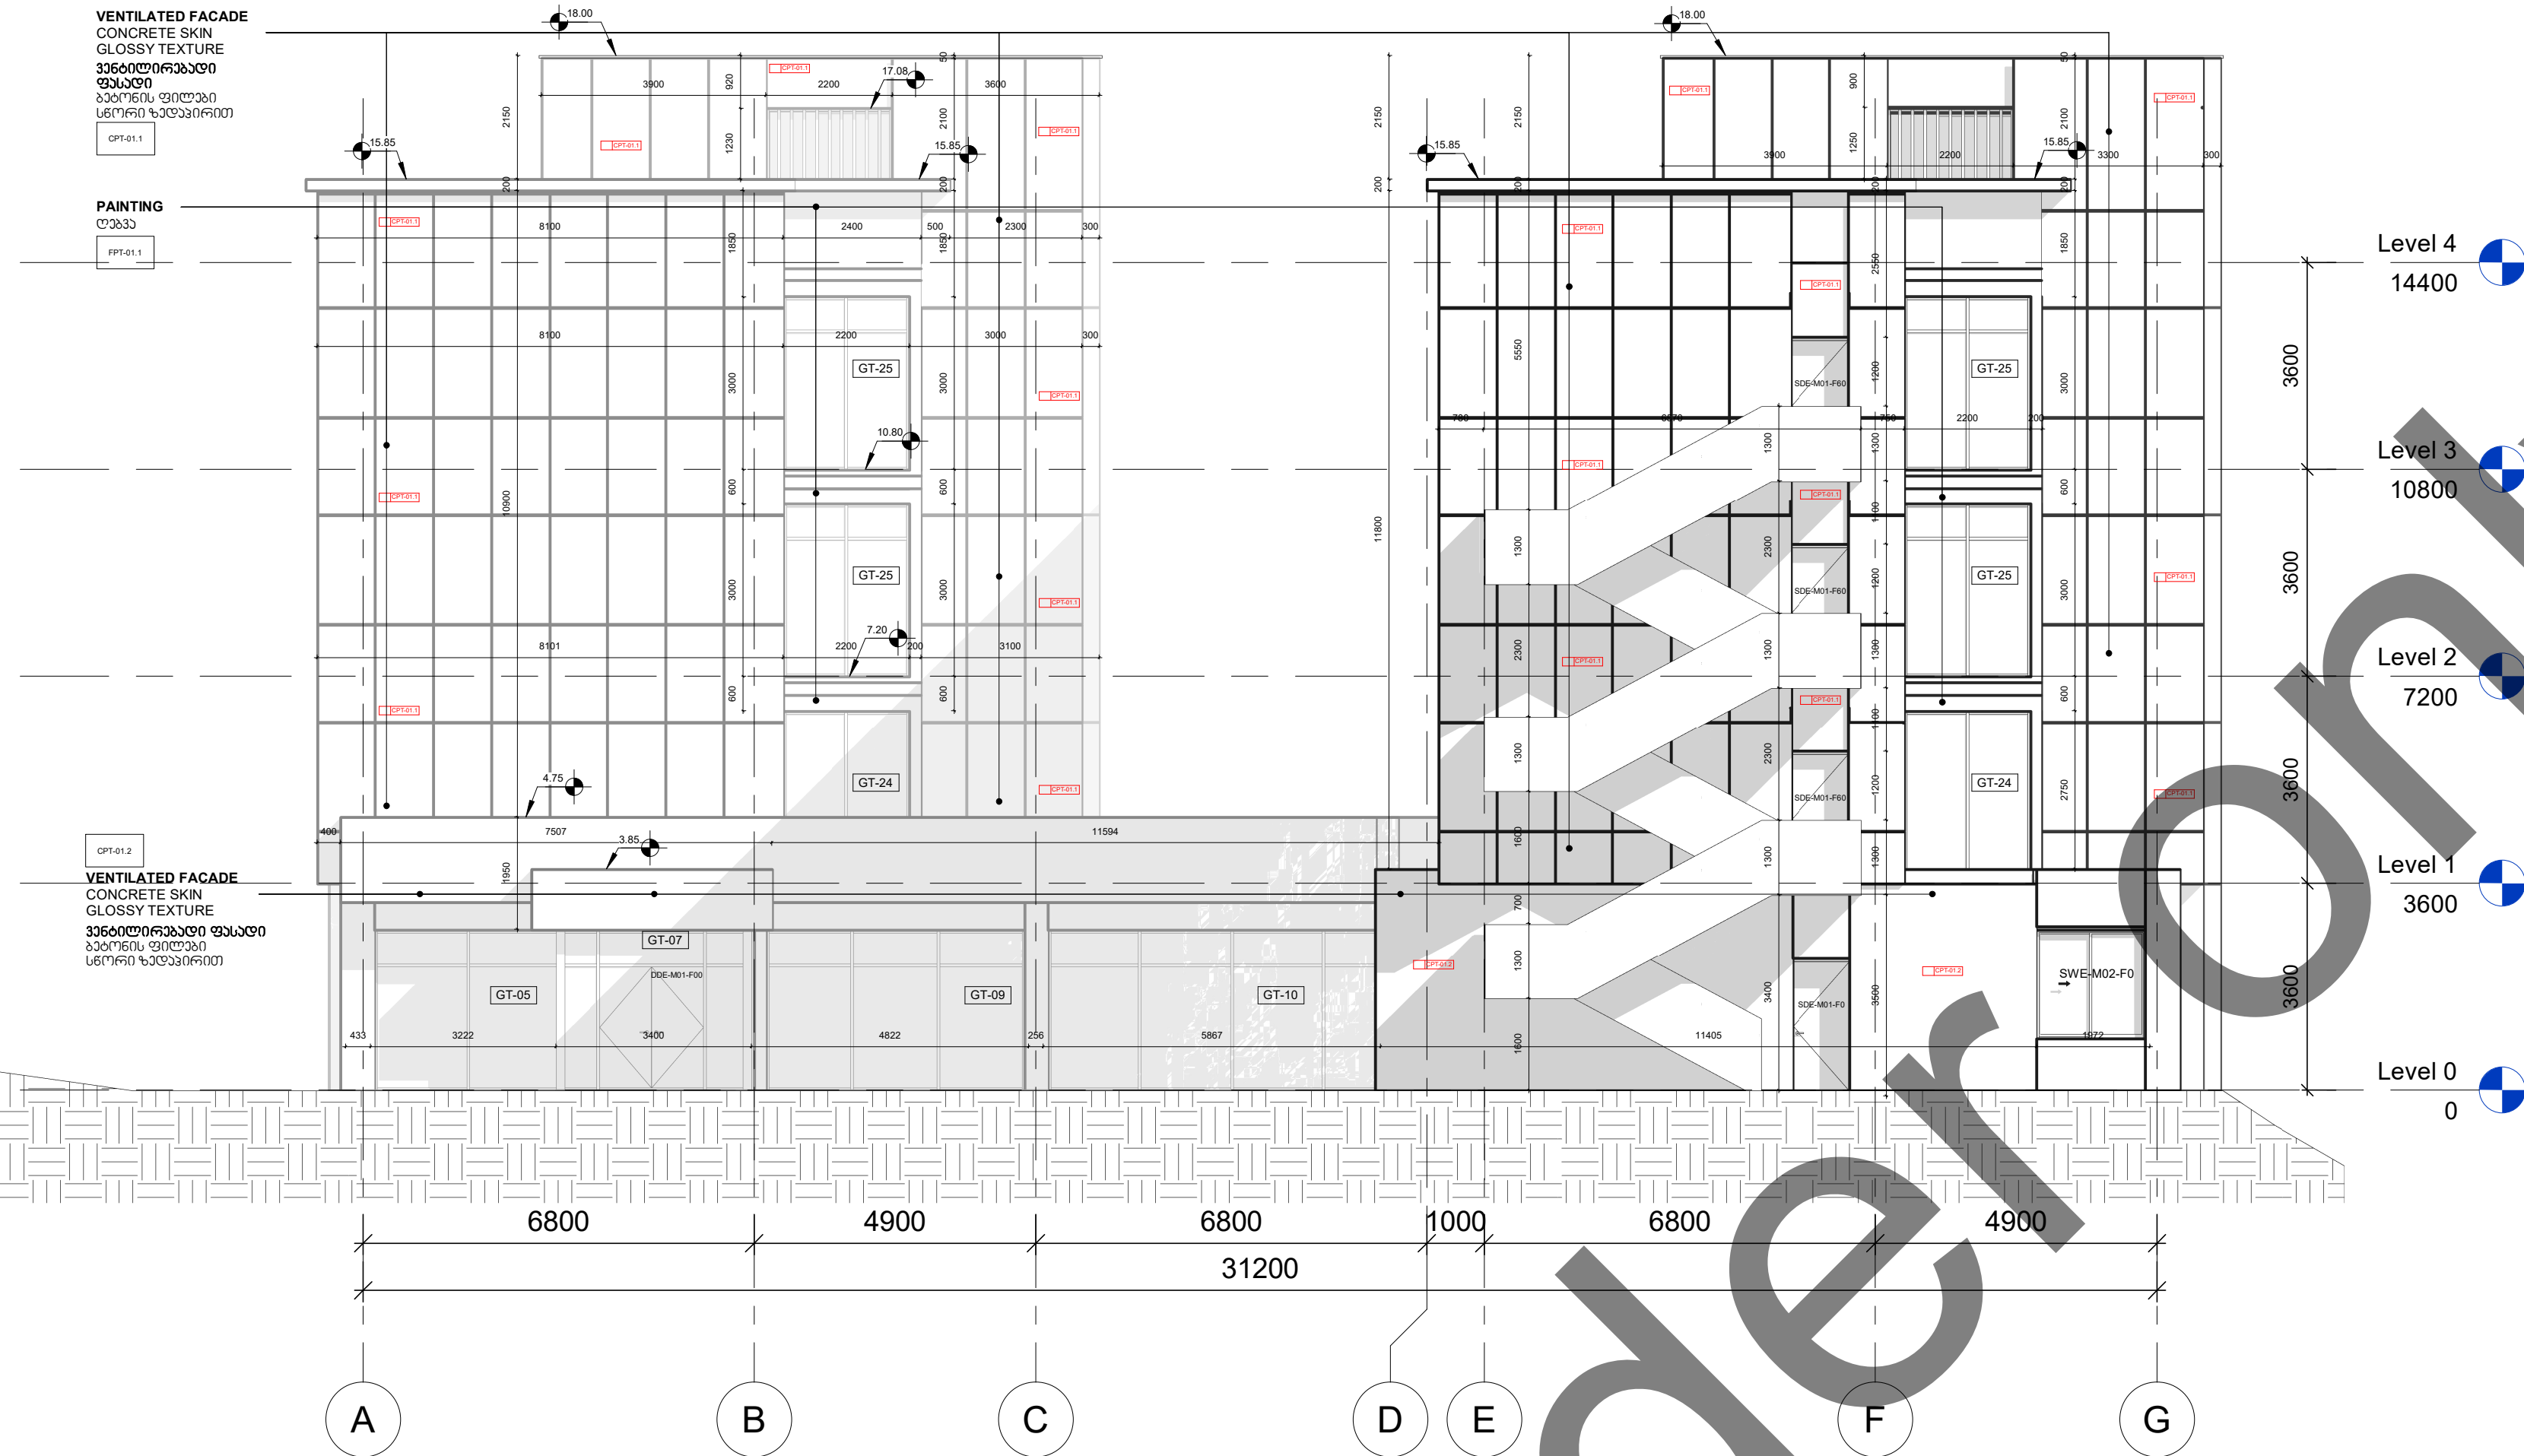

Elevation G-A
1 : 100

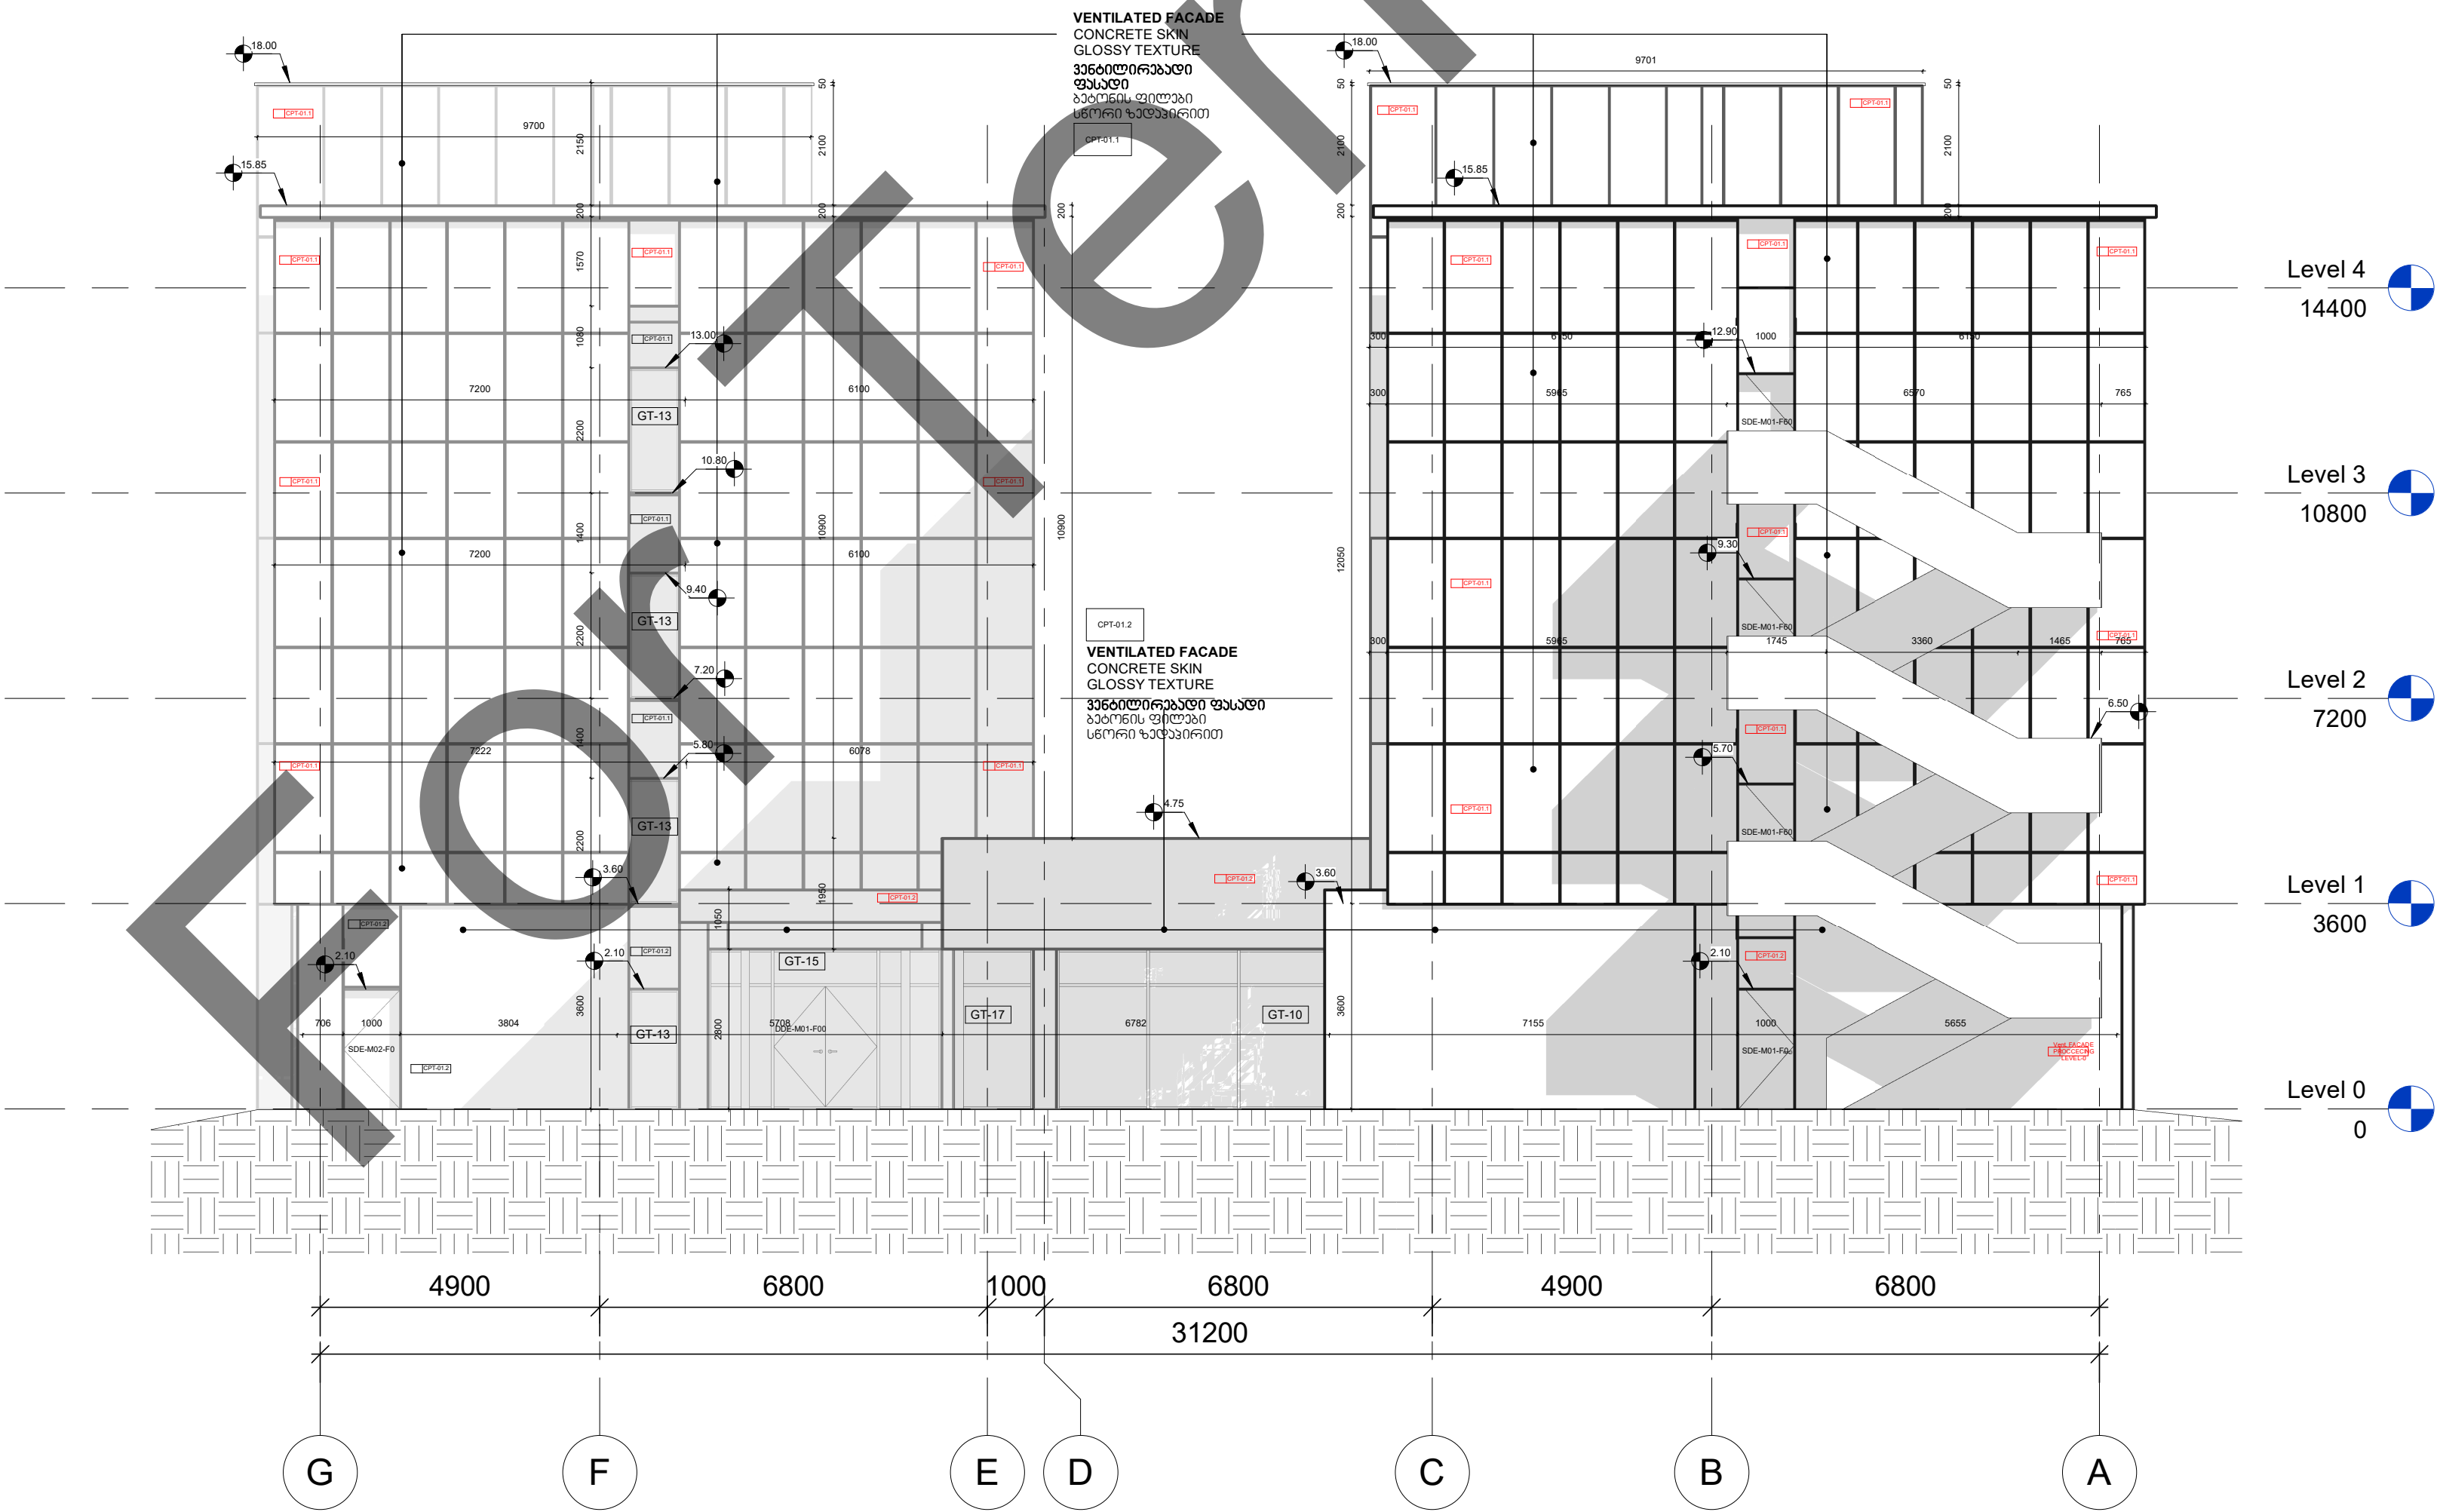

შპს "არტსტუდიო პროექტი"
Artstudio Project LLC
#3 Z. Sakandelidze Str. 0179 Tbilisi, Georgia
T +995 32 215254
info@artstudio.ge
www.artstudio.ge

სტრუქტურული ინჟინერი
Structural Consultant

Cubicon
T +995 591 116 444
info@cubicon.ge
www.cubicon.ge

ინჟინერი
MEP Consultant

Batic Business Development
T +995 32 222 312
info@bbd.ge
www.bbd.ge

საპროექტო უსაფრთხოების პრემია
FLS Consultant

UNIVA
Fire Protection & Life Safety Consultancy Services
T +90 532 509 59 38
info@univa.gen.tr
www.univa.gen.tr

ინტერიორის დიზაინი
Interior Design

შპს "არტსტუდიო პროექტი"
Artstudio Project LLC
T +995 32 215254
info@artstudio.ge
www.artstudio.ge

ლანდშაფტის დიზაინი
Landscape Design

შპს "არტსტუდიო პროექტი"
Artstudio Project LLC
T +995 32 215254
info@artstudio.ge
www.artstudio.ge

ლანდშაფტის დიზაინის პრემია
Landscape design consultant

გენერალური დირექტორი
Gveneta Kheladze

პროექტის მენეჯერი
Vertical planner

თამაზ ბუჩუკური
Tamaz Buchukuri

კლიენტი
CLIENT

შპს "UNOPS"
The United Nations Office for Project Services
("UNOPS")

T +995 32 225 11 26
elenia@unops.org
georgia.un.org

შენიშვნები
NOTES

პროექტის სახელწოდება
PROJECT NAME

EASTERN PARTNERSHIP
EUROPEAN SCHOOL

პროექტის მდებარეობა
PROJECT LOCATION

თბილისი, ლისი ტბის მიმდებარეობა
LISI LAKE SITE, TBILISI, GEORGIA

ფაზა
PHASE

სექტორი
SECTOR

სკეტი
SCHEMATIC

სკეტი
EDUCATIONAL

სტრუქტურული სკეტი
KEY PLAN

რევიზია:
REVISION:

No.	Date	Description

პროექტის №
PROJECT NUMBER

თარიღი
DATE

21.03.2022

დრავნი
DRAWN BY

შ.კ.

შეამოწმა
CHECKED BY

(ს).ს.

სათაური
TITLE

Elevation A-G, G-A
ფასადი A-G, G-A

A - 302

A1


Elevation 4-12

1 : 100



Elevation 8-1

1 : 100

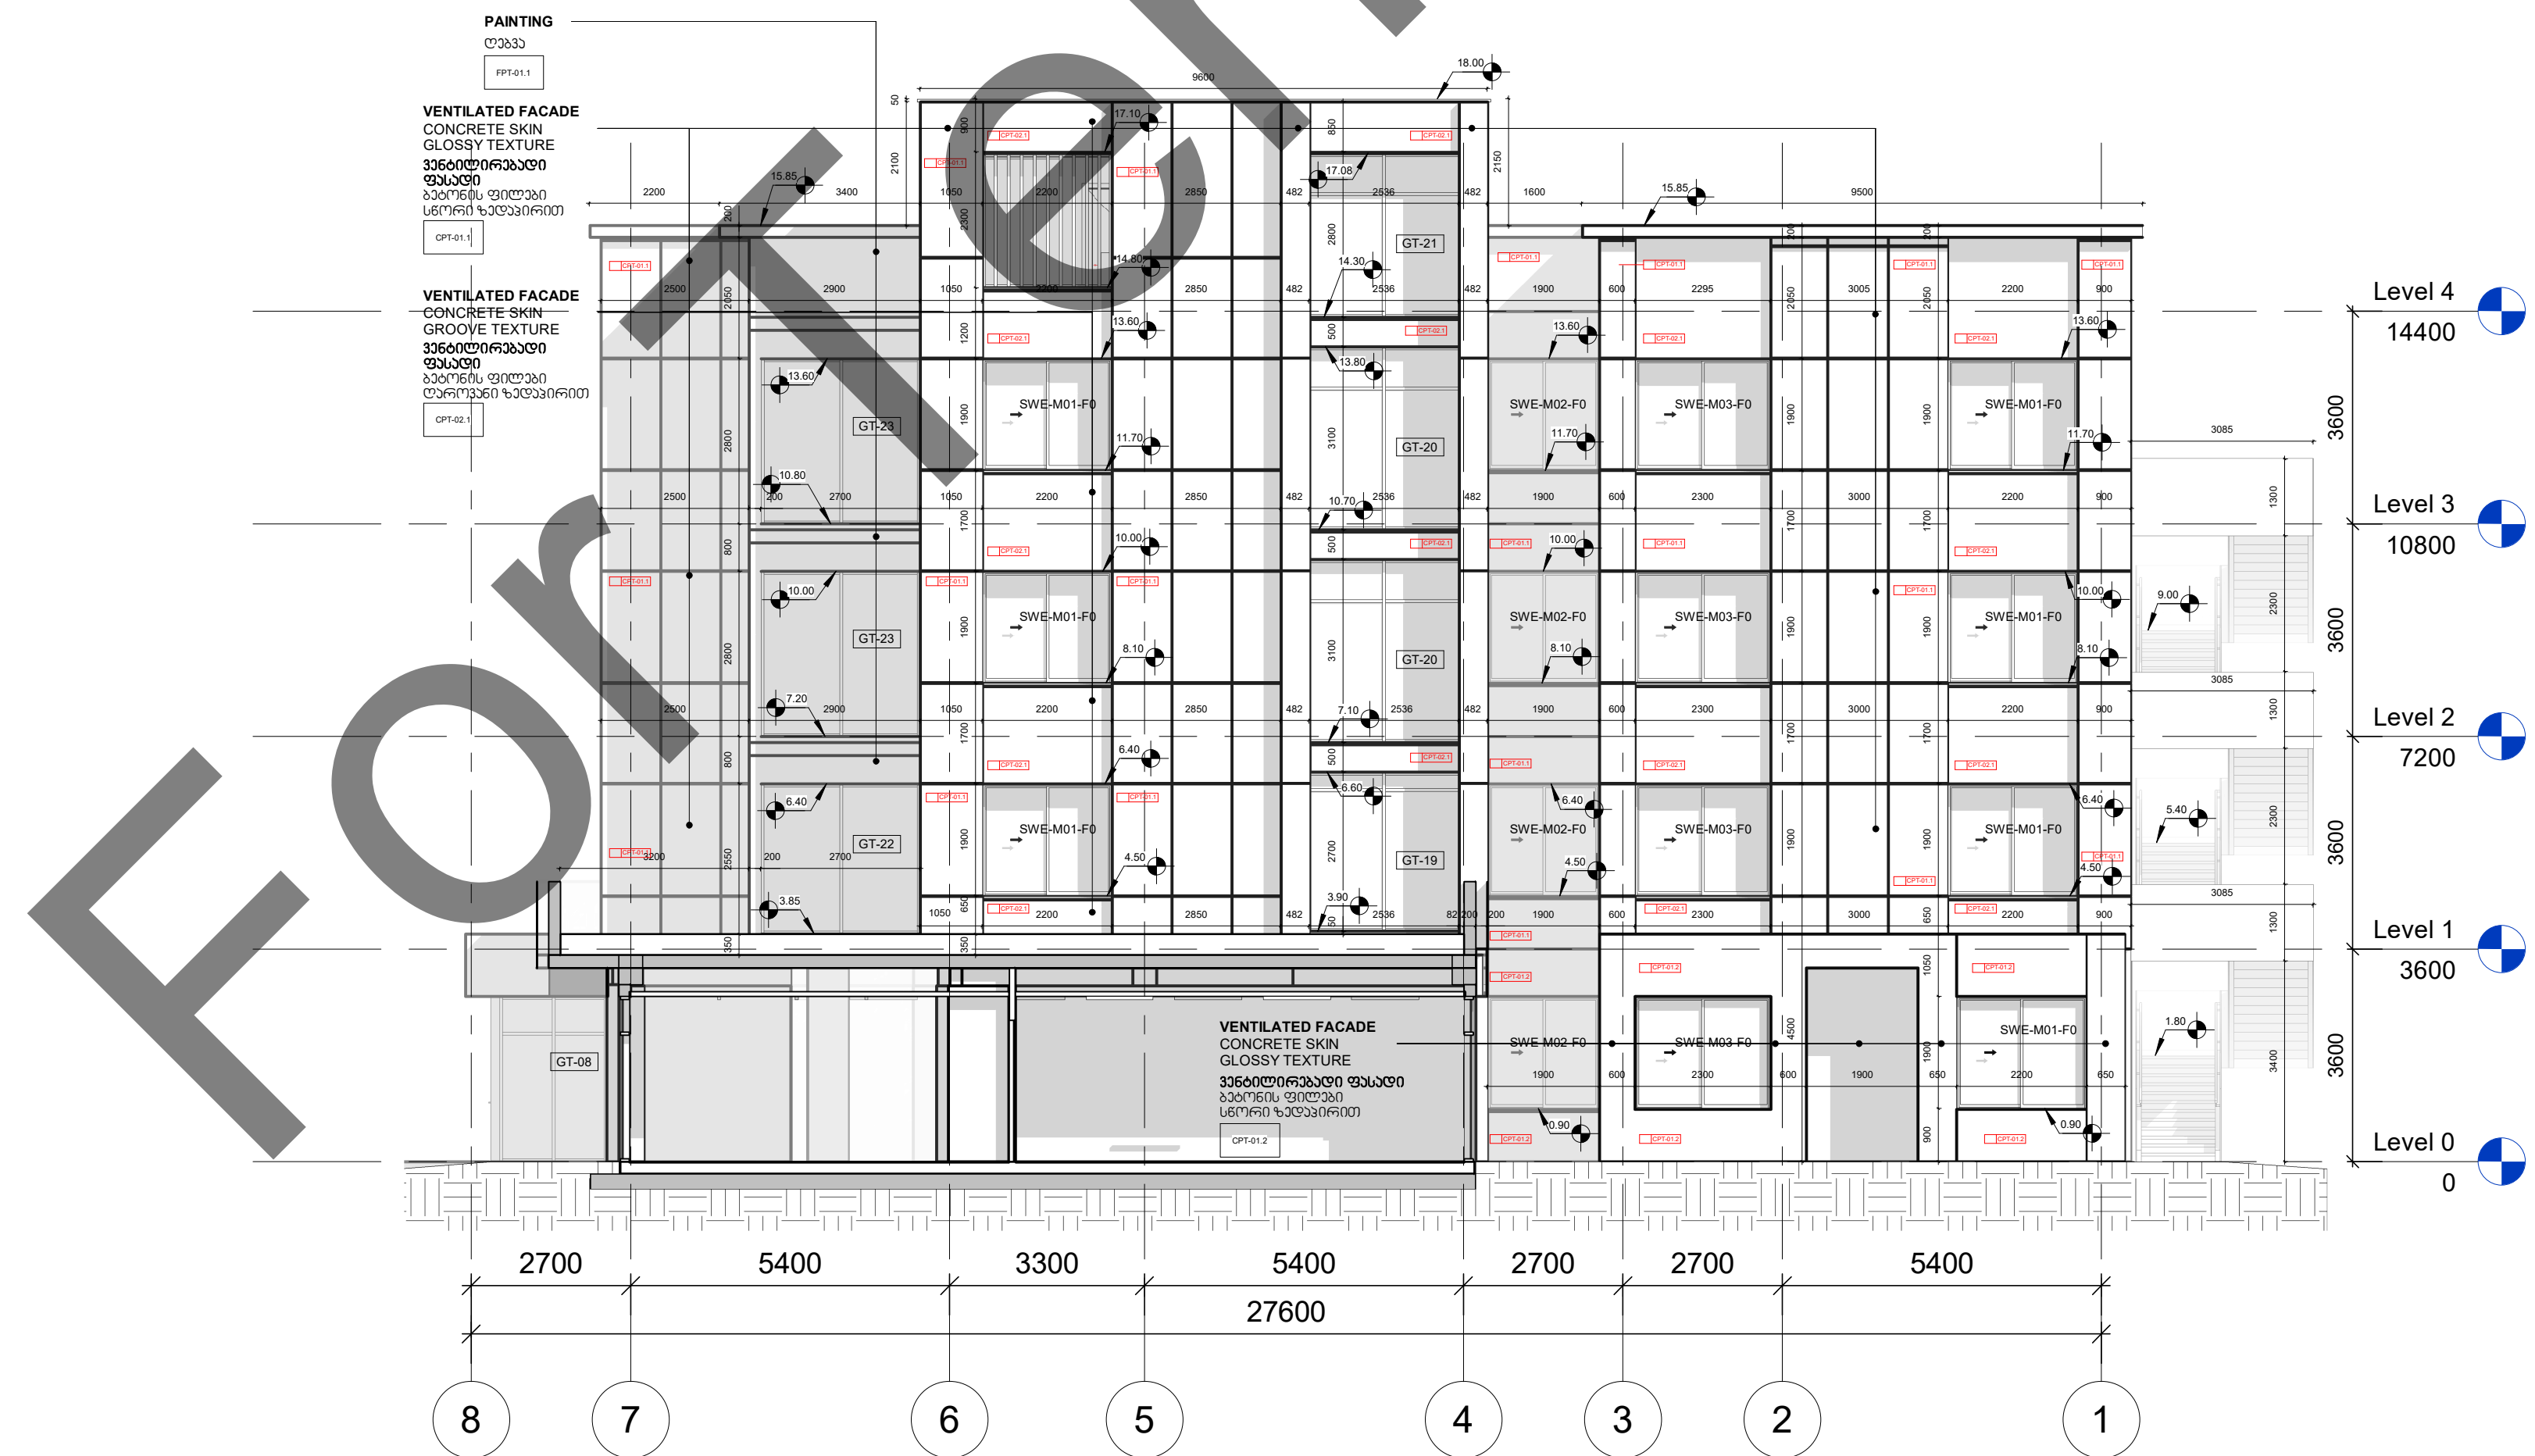

შპს "არტსტუდიო პროექტი"
Artstudio Project LLC
#3 Z. Sakandelidze Str. 0179 Tbilisi, Georgia
T +995 32 2115254
info@artstudio.ge
www.artstudio.ge

სტრუქტურული ინჟინერი
Structural Consultant

Cubicon
T +995 591 116 444
info@cubicon.ge
www.cubicon.ge

ინჟინერი
MEP Consultant

Budo Business Development
T +995 32 222 312
info@budo.ge
www.budo.ge

საპროექტო უსაფრთხოების კონსულტანტი
FLS Consultant

UNIVA
Fire Protection & Life Safety Consultancy Services
T +90 532 509 59 38
info@univa.gen.tr
www.univa.gen.tr

ინტერიორის დიზაინი
Interior Design

შპს "არტსტუდიო პროექტი"
Artstudio Project LLC
T +995 32 2115254
info@artstudio.ge
www.artstudio.ge

ლანდშაფტის დიზაინი
Landscape Design

შპს "არტსტუდიო პროექტი"
Artstudio Project LLC
T +995 32 2115254
info@artstudio.ge
www.artstudio.ge

ლანდშაფტის დიზაინის კონსულტანტი
Landscape design consultant

გვერდის სარეკლამო
Gvetsis Kheledze

პროექტის დამამუშავებელი
Vertical planner

თამაზ ბუჩუკური
Tamaz Buchukuri

კლიენტის
CLIENT

შპს "UNOPS"
The United Nations Office for Project Services
("UNOPS")
T +995 32 225 11 26
elena@unops.org
georgia.un.org

შპს UNOPS-ის
NOTES

პროექტის სახელწოდება
PROJECT NAME

EASTERN PARTNERSHIP
EUROPEAN SCHOOL

პროექტის მდებარეობა
PROJECT LOCATION

თბილისი, ლისი ტბის მიმდებარეობა
LISI LAKE SITE, TBILISI, GEORGIA

ფაზა
PHASE

სკოლის
SECTOR

სკეტი
SBD SCHEMATIC

სკეტი
EDUCATIONAL

სტრუქტურული სკეტი
KEY PLAN

რევიზია:
REVISION:

No.	Date	Description

პროექტის №
PROJECT NUMBER

RFP/2021/19918

თარიღი
DATE

21.03.2022

დამამუშავებელი
DRAWN BY

მ.კ.

შეამოწმა
CHECKED BY

მ.კ.

სათაური
TITLE

Elevation 4-12, 8-1
ფასადი 4-12, 8-1


A - 303

A1


1 : 75




1 : 75

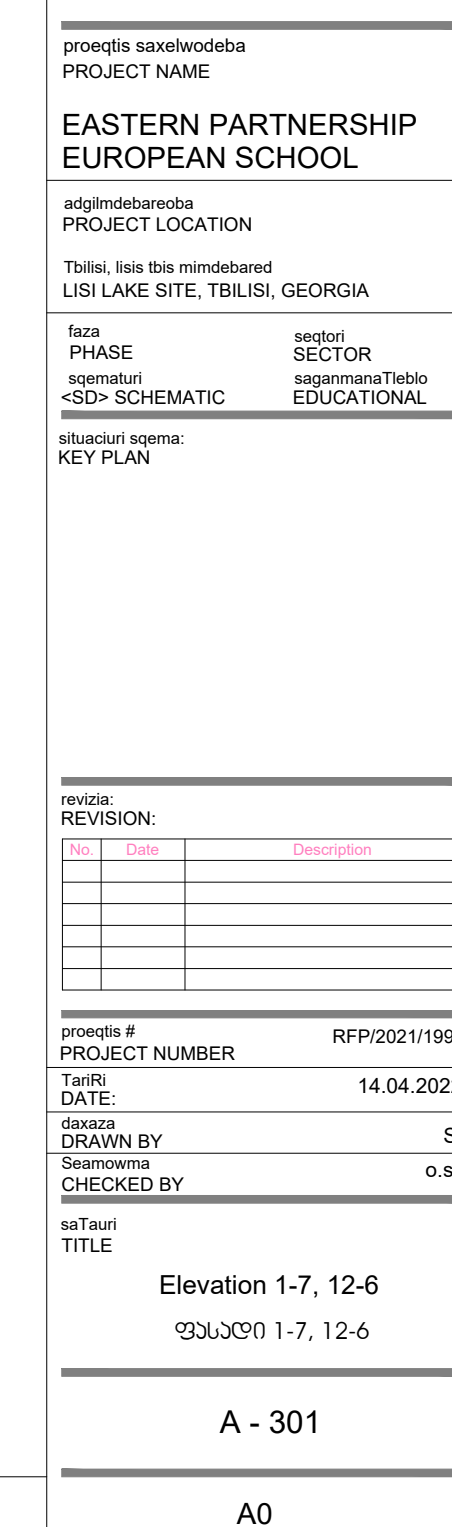

1 : 75

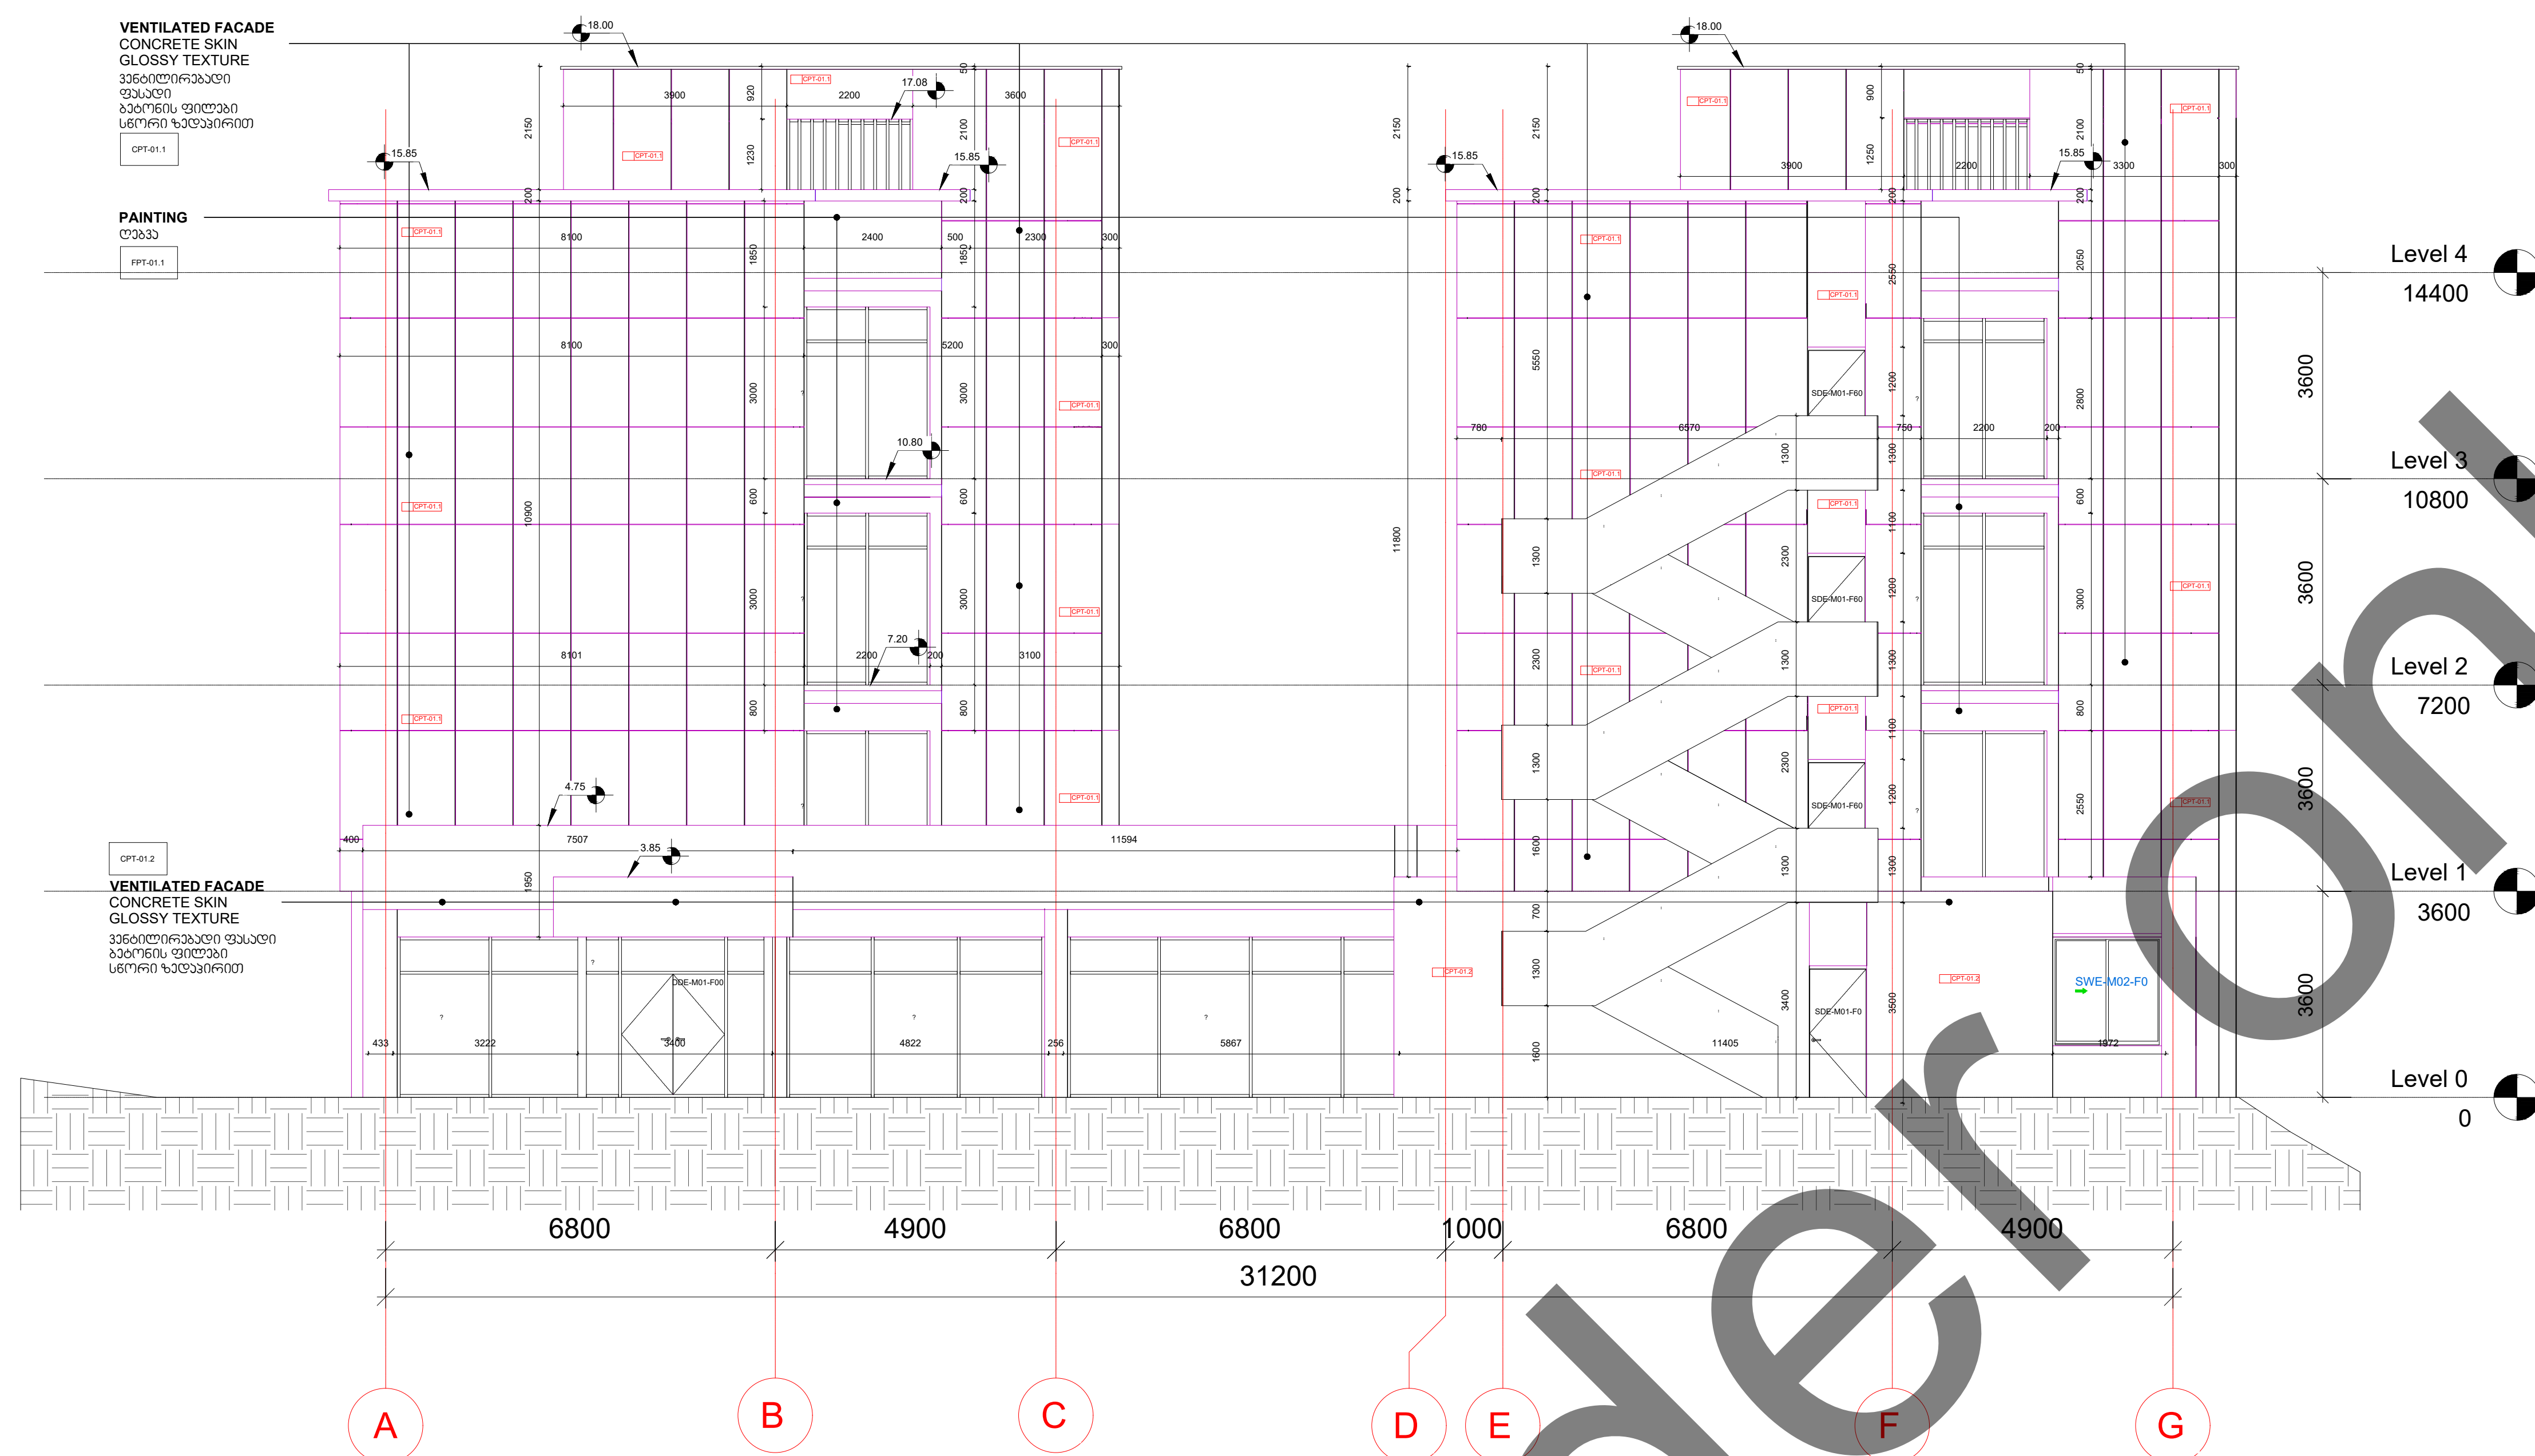

1 : 75

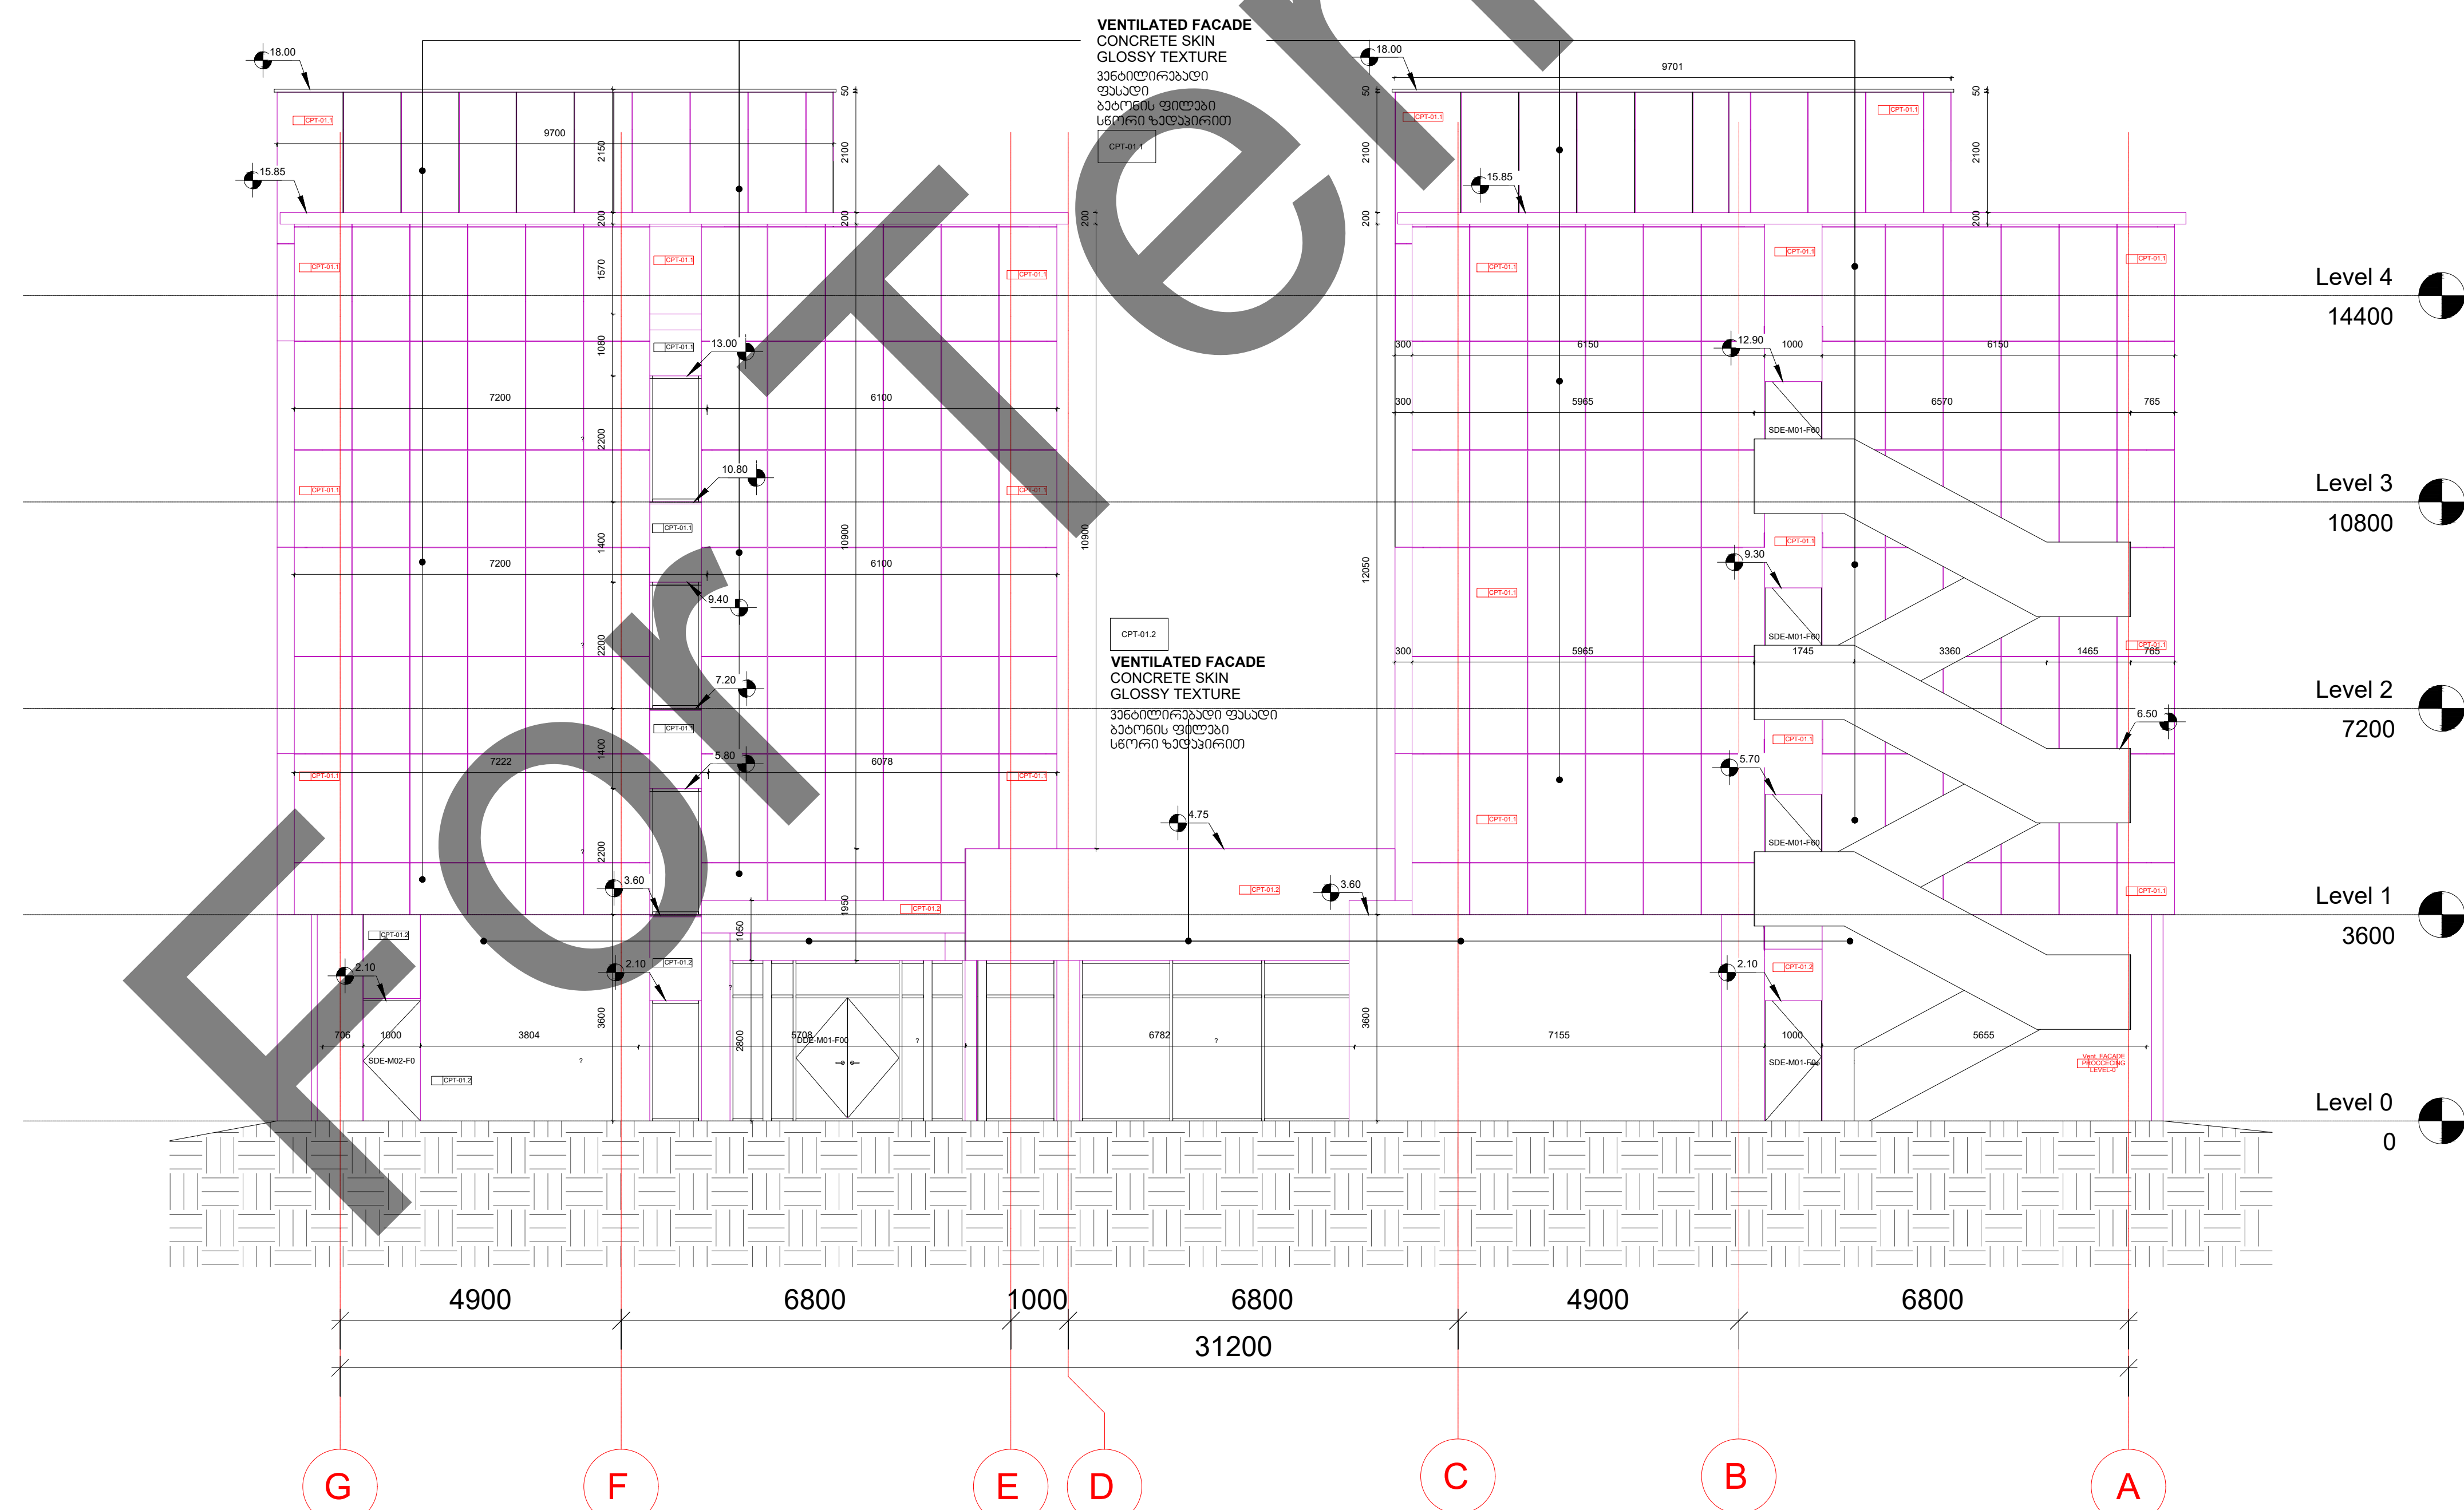

1 : 75

