
[illegible]

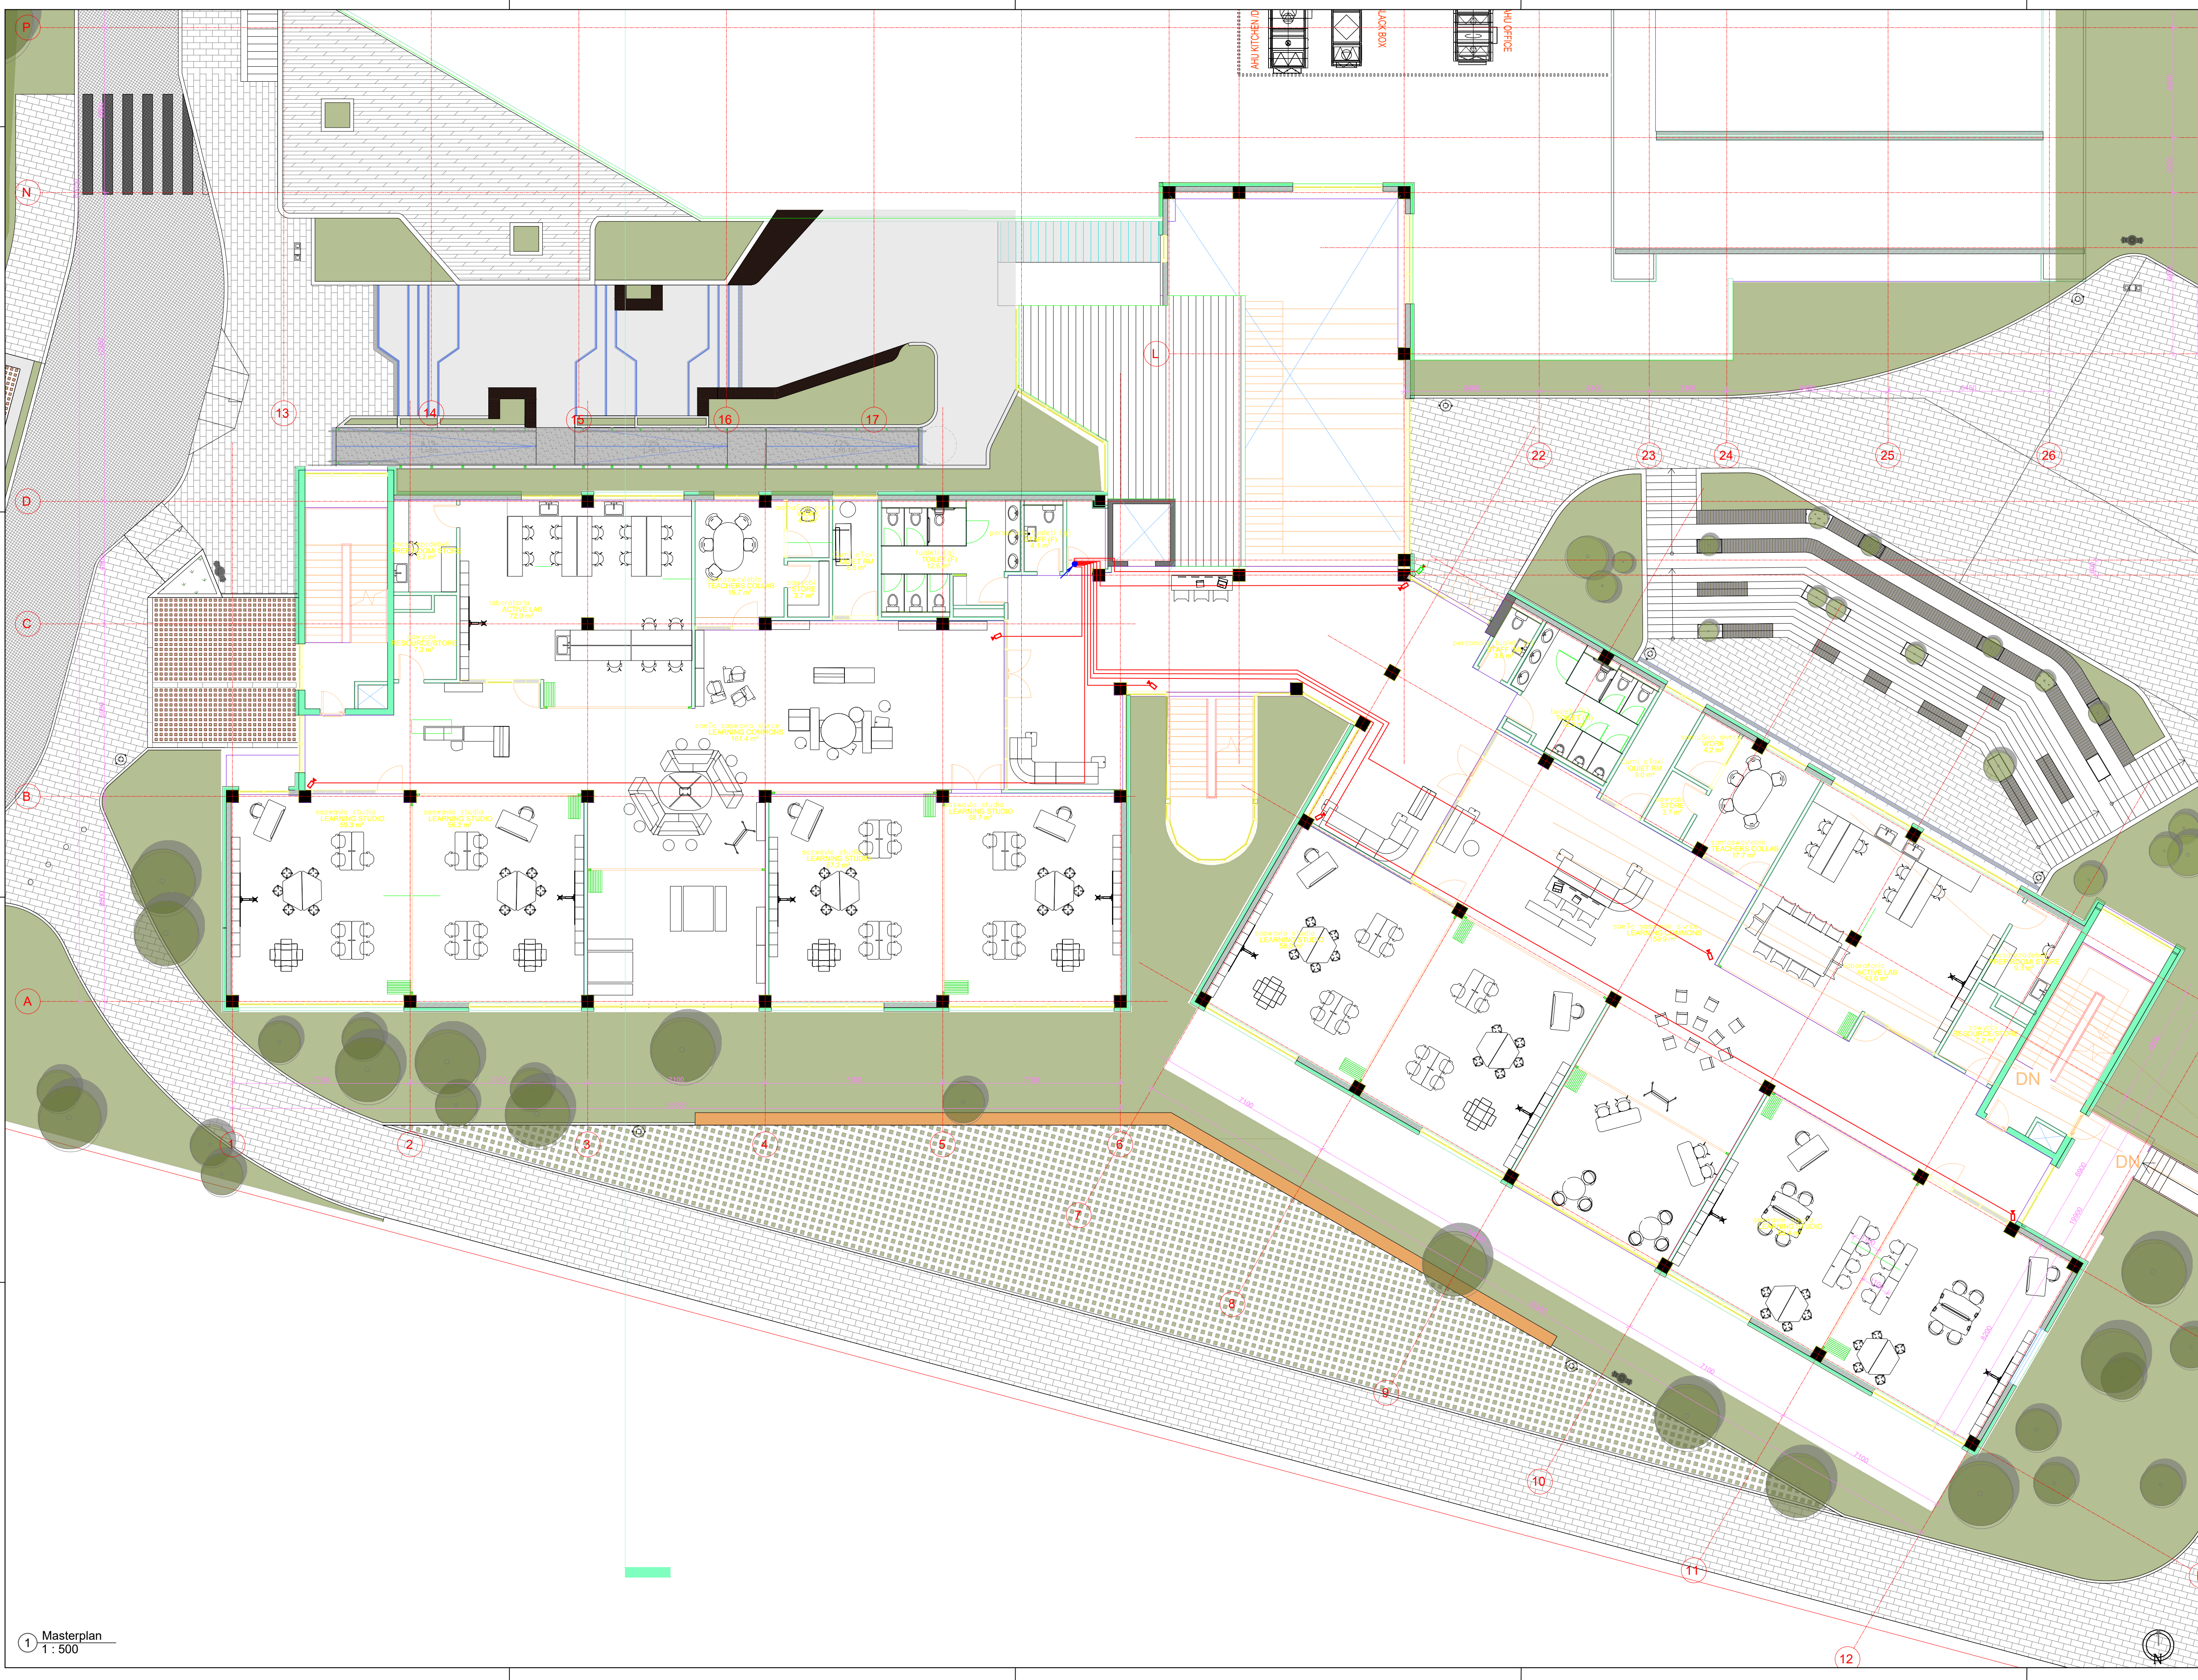

1 Masterplan
1 : 500

სა "artstudio გროუ"
Artstudio Project Ltd
#3 Z Sakandelidze Str. 0179 Tbilisi, Georgia
T +995 32 915254
info@artstudio.ge
www.artstudio.ge

სტრუქტურული ნაწილის კონსულტანტი
Structural Consultant

სა "kubikon"
Cubicon
T +995 591 116 444
info@cubicon.ge
www.cubicon.ge

მშენებლის კონსულტანტი
MEP Consultant

Baltic Business Development
T +995 32 2 222 312
info@bbd.ge
www.bbd.ge

saxon2ro usofrtxoebis კონსულტანტი
FLS Consultant

UNIVA
For Technical & Safety Consulting Services
T +90 532 509 59 38
info@univa.gen.tr
www.univa.gen.tr

ინტერიერის დიზაინი
Interior Design

სა "artstudio გროუ"
Artstudio Project LLC
T+995 32 915254
info@artstudio.ge
www.artstudio.ge

landSaffia დიზაინი
Landscape Design

სა "artstudio გროუ"
Artstudio Project LLC
T+995 32 915254
info@artstudio.ge
www.artstudio.ge

landSaffia დიზაინის კონსულტანტი
Landscape design consultant
გუნდა ვეიჯი
Ovarita Khvachze

ვერტიკალური დოკუმენტი
Vertical planner
Tamar Buchkuri
Tamar Buchkuri

დონორი
CLIENT

გერმანული პროექტის მმართველის ოფისი
The United Nations Office for Project
Services ("UNOPS")
T +995 32 225 11 26
elene@unops.org
georgia.un.org

ცხელისუფლება

საშინაო

კაბელი UTP 6 CAT

CCTV მართვა

მზიანი IP კამერა 4mp

გარე IP კამერა 4mp

პროექტის სახელწოდება:
PROJECT NAME

აღმასრულებელი პარტნიორის ევროპული
EASTERN PARTNERSHIP EUROPEAN
SCHOOL

პროექტის მდებარეობა:
PROJECT LOCATION

Tbilisi, Isis tsis mimboreas
LIB LAKE SITE, TBILISI, GEORGIA

ფაზა/PHASE

სექტორი/SECTOR

«SD» აგენტური/SCHEMATIC აგენტური/EDUCATIONAL

სტრუქტურული აგენტური/KEY PLAN

რევიზიის
REVISION

No.	თარიღი	აგენტის Description

პროექტის N
PROJECT N

ტარიფი
DATE

25.02.2022

გამომცემი
DRAWN BY

S.L.

შეამოწმა
CHECKED BY


O.S.

სა "artstudio გროუ"
Artstudio Project Ltd

CCTV
1 სართული

A-106

A1

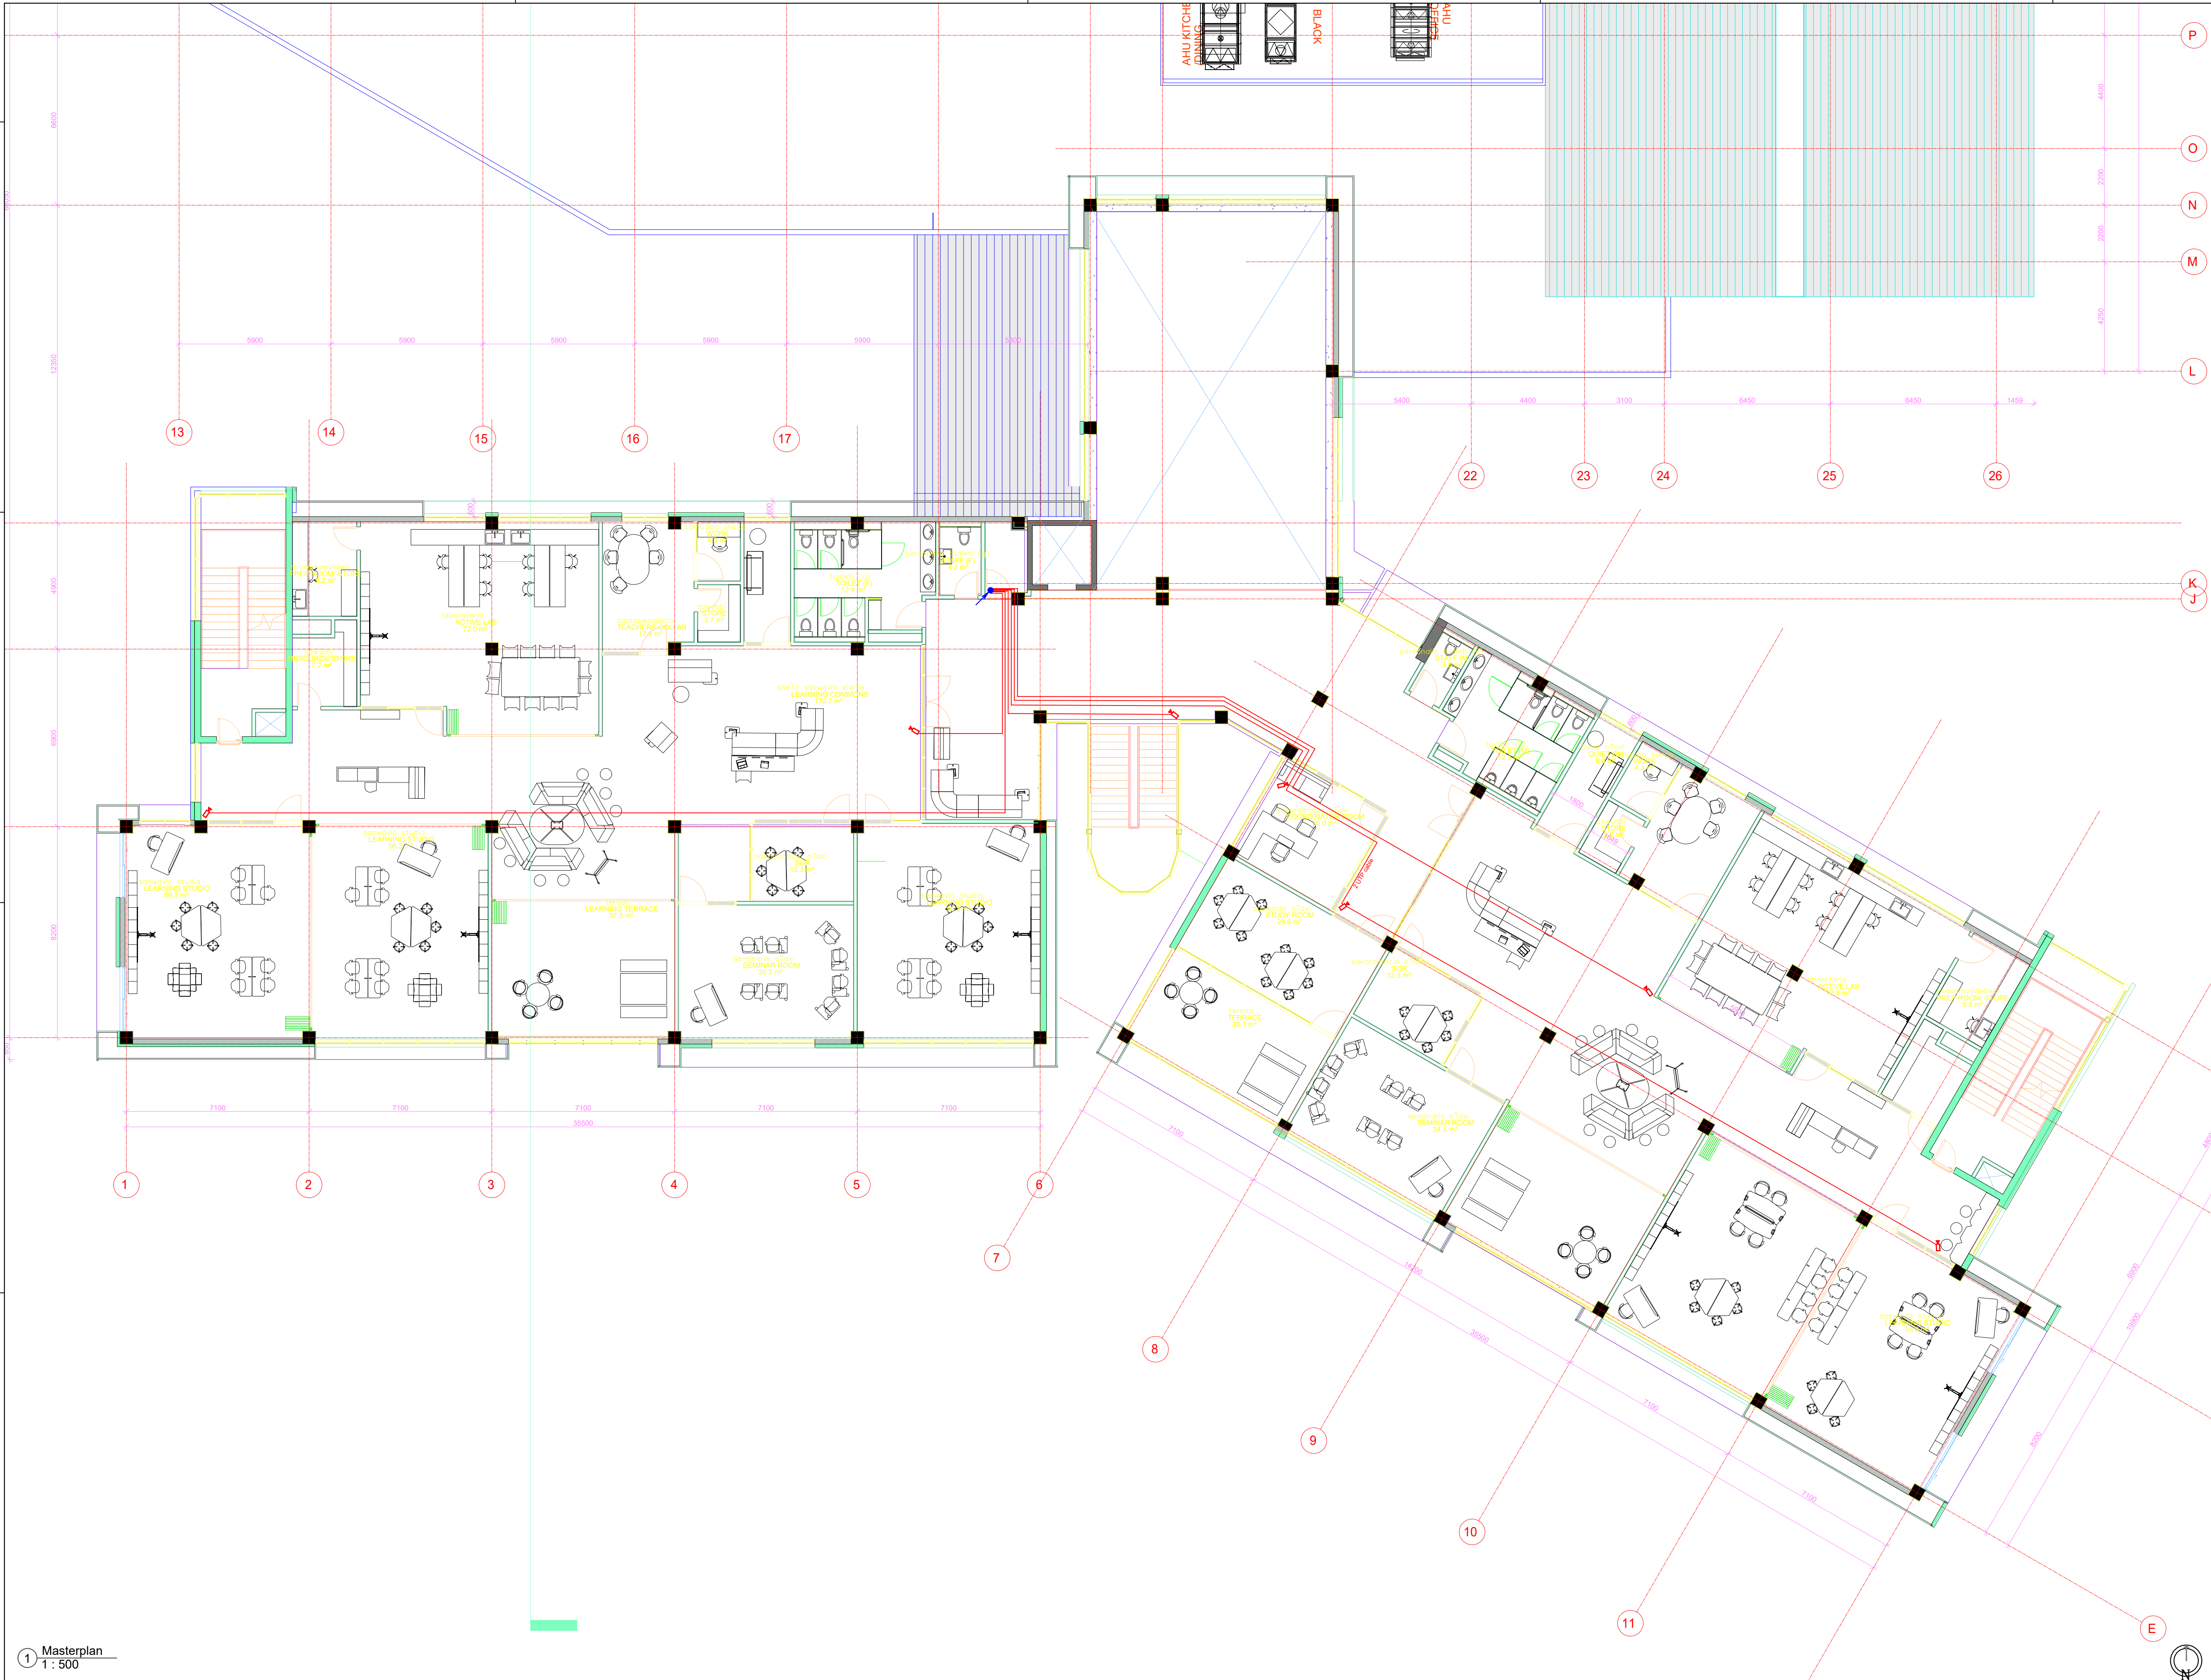

1 Masterplan
1 : 500

Sps "artstudio proect"
Artstudio Project Ltd
#3 Z Sakandelidze Str. 0179 Tbilisi, Georgia
T +995 32 915254
info@artstudio.ge
www.artstudio.ge



strukturali nawilis konsultanti
Structural Consultant

Sps "kubicon"
Cubicon
T +995 591 116 444
info@cubicon.ge
www.cubicon.ge

mew konsultanti
MEP Consultant

Baltic Business Development
T +995 32 2 222 312
info@bbd.ge
www.bbd.ge

saxonZro usaf-Toebis konsultanti
FLS Consultant

UNIVA
Rishwadele konsultant
T +90 532 509 59 38
info@univa.gen.tr
www.univa.gen.tr

interieris dizaini
Interior Design



Sps "artstudio proect"
Artstudio Project LLC
T +995 32 915254
info@artstudio.ge
www.artstudio.ge

landSafis dizaini
Landscape Design



Sps "artstudio proect"
Artstudio Project LLC
T +995 32 915254
info@artstudio.ge
www.artstudio.ge

landSafis dizaini konsultanti
Landscape design consultant

gavnia vashZe
Ovantis Kheladze

vertikaluri dagebmareba
Vertical planner

Tamaz BuChukuri
Tamaz Buchukuri

domkveTi
CLIENT

gavris proektis momxarebis ofisi
The United Nations Office for Project
Services ("UNOPS")
T +995 32 225 11 26
elene@unops.org
georgia.un.org

ტექნიკური	
სიმბოლო	განმარტება
	კაბელი UTP 6 CAT
	CCTV მარტი
	მიღვი IP კამერა 4mp
	გარე IP კამერა 4mp

პროექტის სახელწოდება:
PROJECT NAME
აღმოსავლეთი პარტნიორობის ევროპული
სკოლა
EASTERN PARTNERSHIP EUROPEAN
SCHOOL

ადგილმდებარეობა:
PROJECT LOCATION
Tbilisi, ისაბის მიმდებარე
LISI LAKE SITE, TBILISI, GEORGIA

ფაზა/PHASE
სექტორი/SECTOR
«SD» სემანტური/SCHEMATIC სემანტური
EDUCATIONAL

სტრუქტურული სქემა/KEY PLAN

რევიზია	
REVISION	
No	თარიღი Date
	აღწერა Description

პროექტის N
PROJECT N
RFP/2021/19918
თარიღი
DATE
25.02.2022
დამაგონი
DRAWN BY
S.L.
შეამოწმა
CHECKED BY
O.S.

საბაზის
Title

CCTV
2 სართული

A-106