


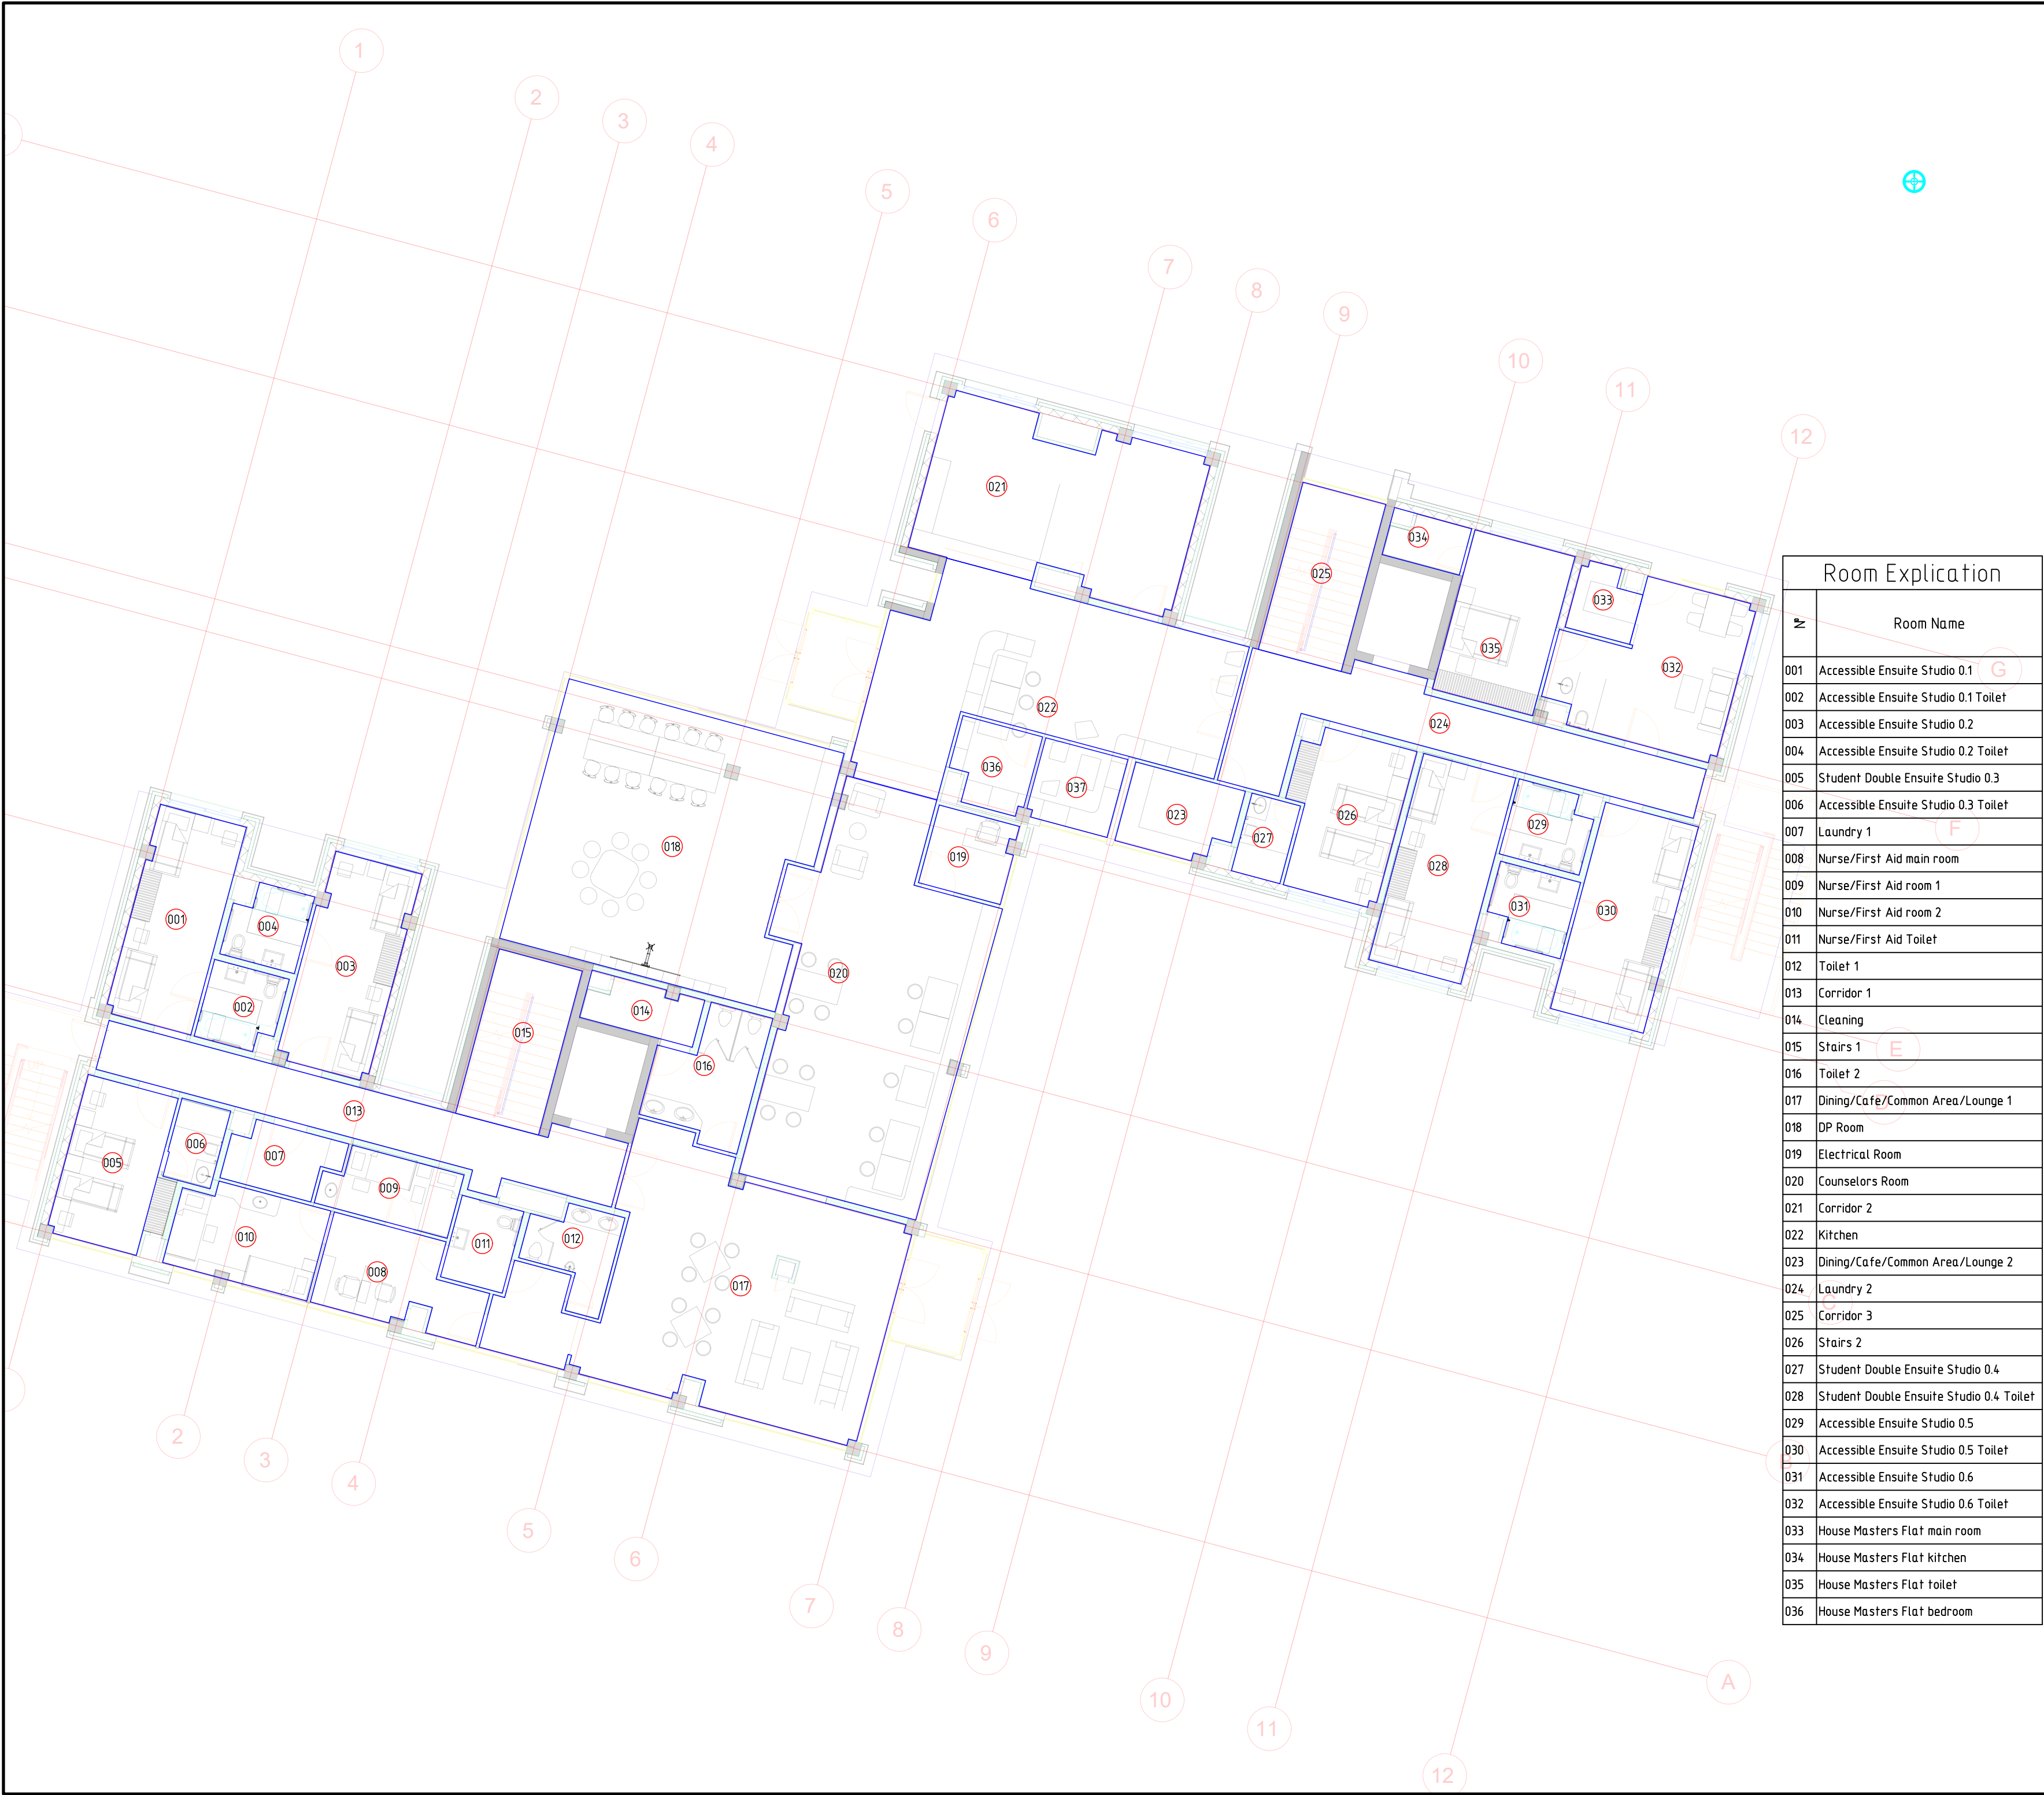

Room Explication	
№	Room Name
001	Accessible Ensuite Studio 0.1 G
002	Accessible Ensuite Studio 0.1 Toilet
003	Accessible Ensuite Studio 0.2
004	Accessible Ensuite Studio 0.2 Toilet
005	Student Double Ensuite Studio 0.3
006	Accessible Ensuite Studio 0.3 Toilet
007	Laundry 1 F
008	Nurse/First Aid main room
009	Nurse/First Aid room 1
010	Nurse/First Aid room 2
011	Nurse/First Aid Toilet
012	Toilet 1
013	Corridor 1
014	Cleaning
015	Stairs 1 E
016	Toilet 2
017	Dining/Cafe/Common Area/Lounge 1
018	DP Room
019	Electrical Room
020	Counselors Room
021	Corridor 2
022	Kitchen
023	Dining/Cafe/Common Area/Lounge 2
024	Laundry 2
025	Corridor 3
026	Stairs 2
027	Student Double Ensuite Studio 0.4
028	Student Double Ensuite Studio 0.4 Toilet
029	Accessible Ensuite Studio 0.5
030	Accessible Ensuite Studio 0.5 Toilet
031	Accessible Ensuite Studio 0.6
032	Accessible Ensuite Studio 0.6 Toilet
033	House Masters Flat main room
034	House Masters Flat kitchen
035	House Masters Flat toilet
036	House Masters Flat bedroom

LEGEND

ICON	DESCRIPTION

4					
3					
2					
1	28.05.2022	Detailed Design	NL	DM	B.D.
0	22.04.2022	Preliminary Design	NL	DM	B.D.
#	DATE	DESCRIPTION	PREPARED	CHECKED	APPROVED

PROJECT:

LISI SCHOOL

CUSTOMER:

Artstudio Project LLC

ARTSTUDIO PROJECT

EXECUTOR:

Baltic Business Development LLC

BB

PROJECT PART AND DRAWING NAME:


HOSTEL. 0 FLOOR. EXPLICATION

Project code: BB022-024-PWR.PLN


Page: 1 / 14

Format: A2


Scale: 1:130

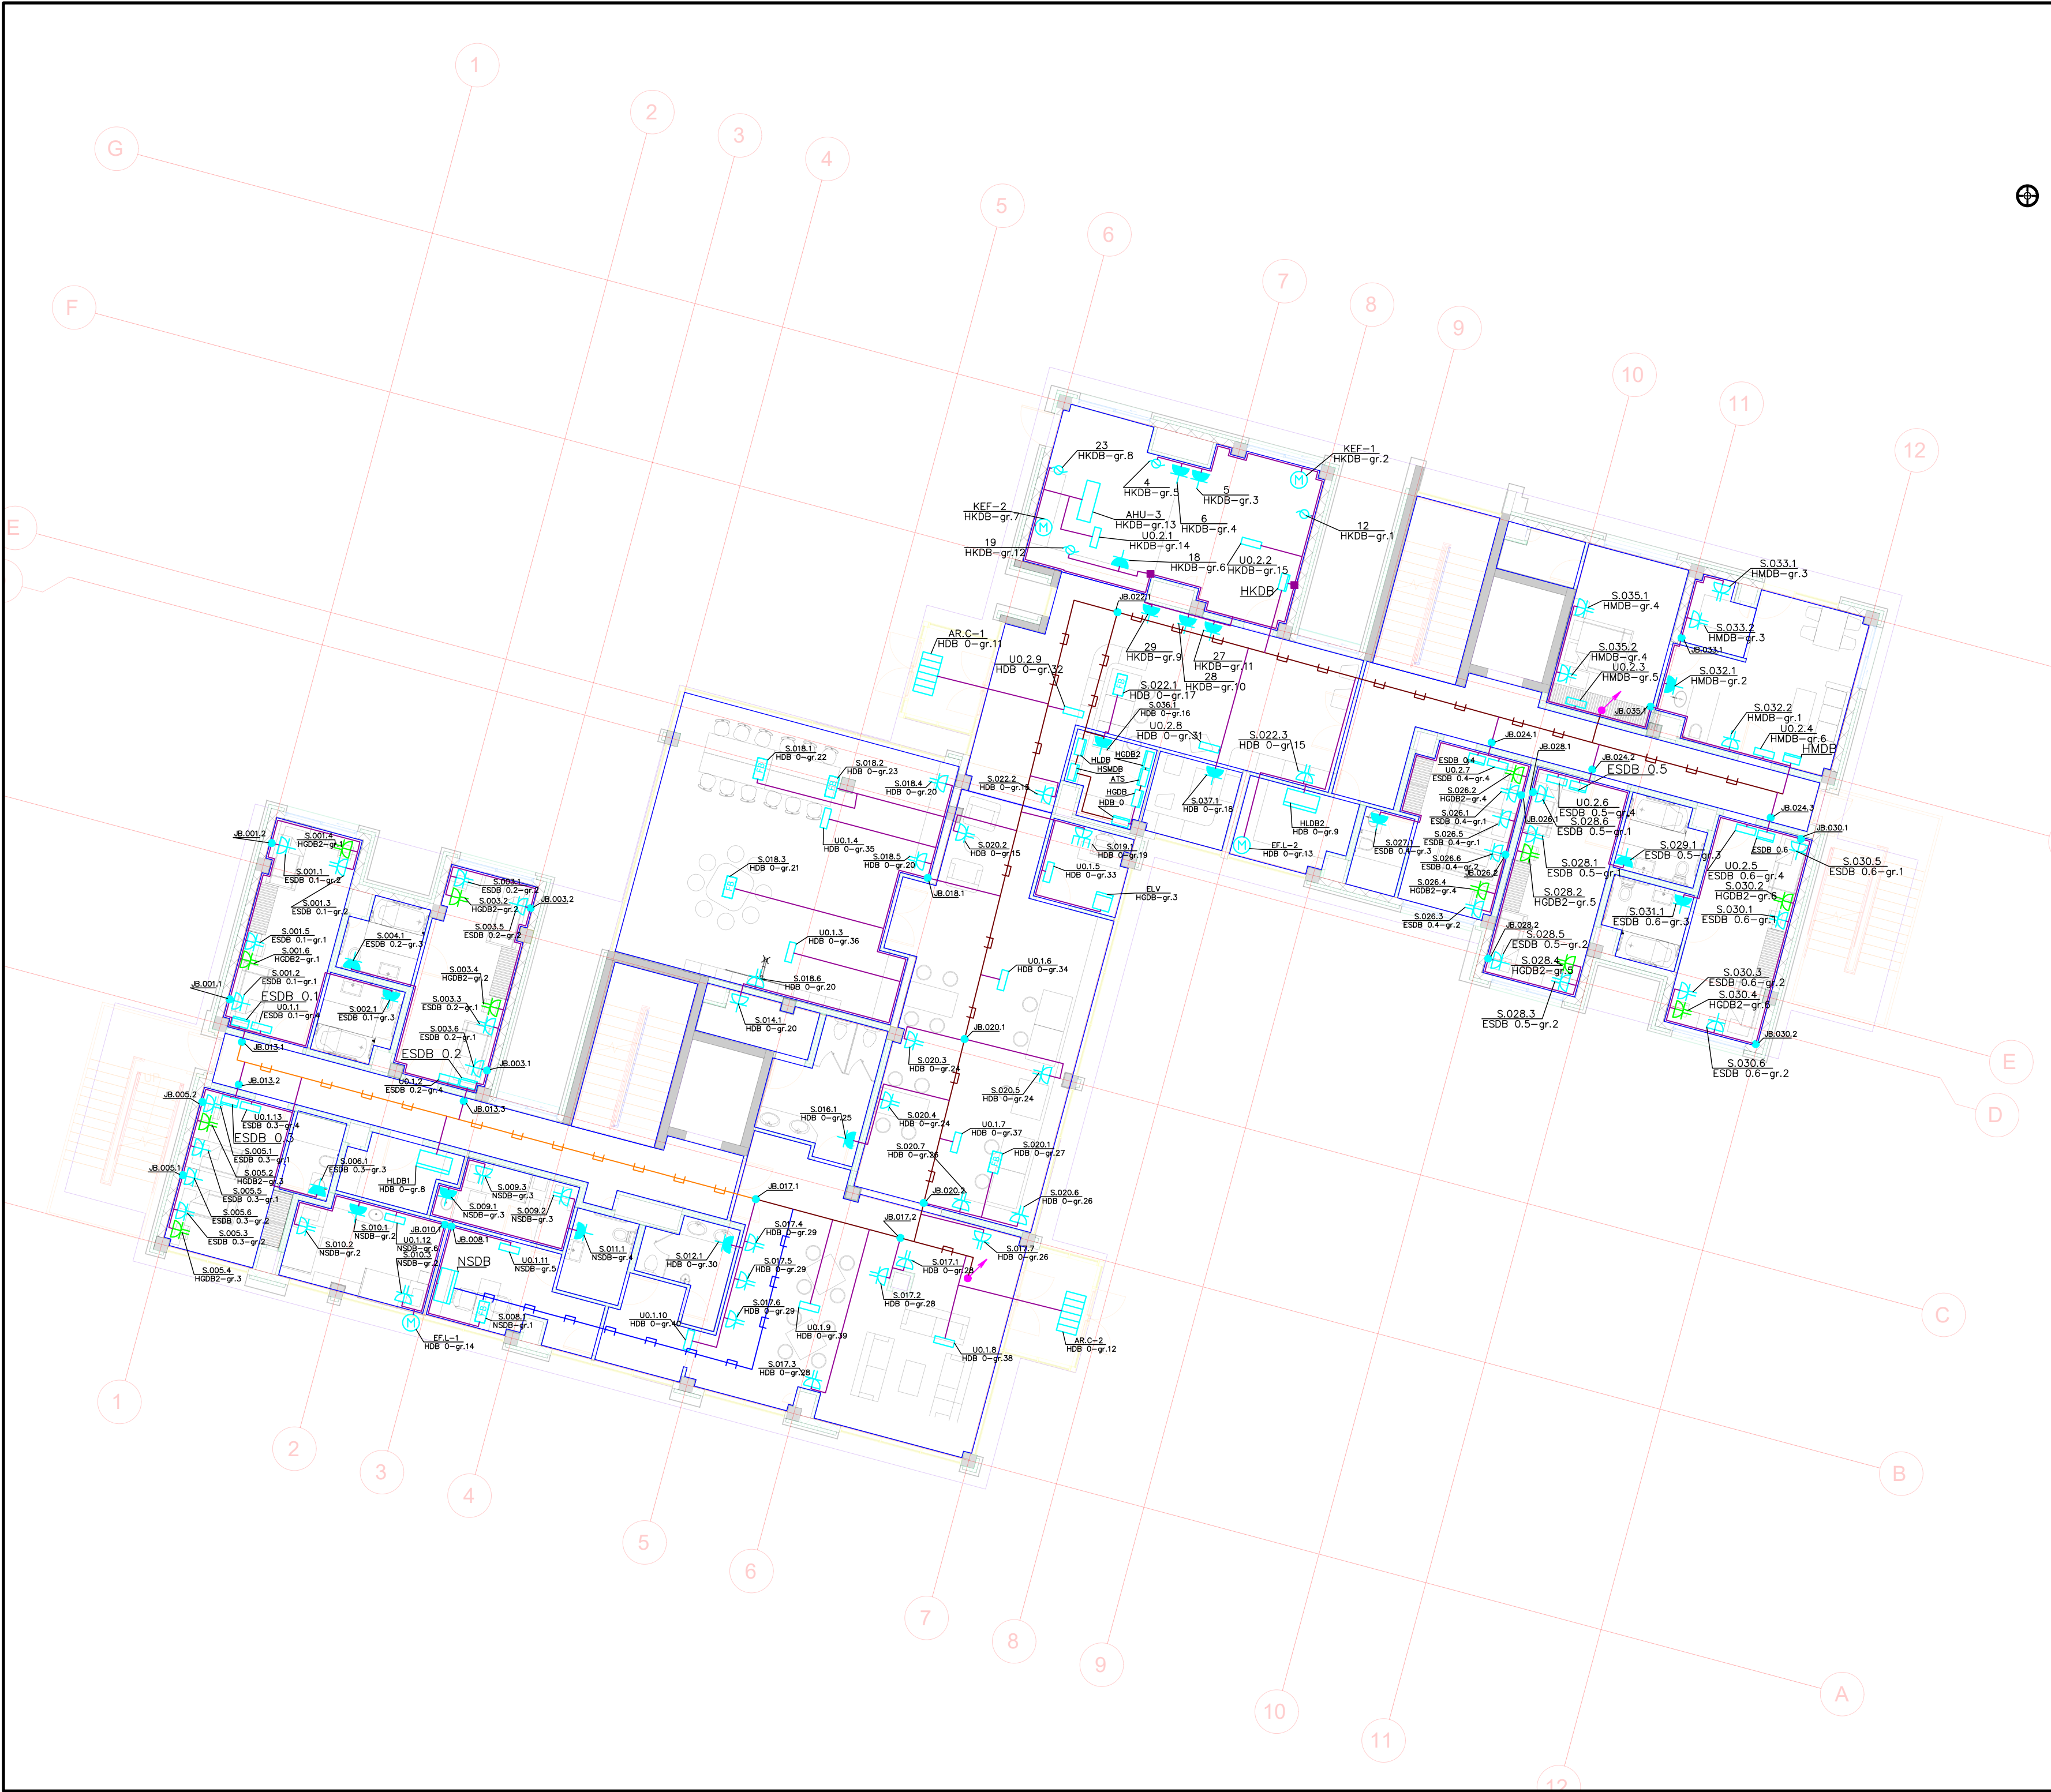


გრაფიკული აღნიშვნები					
სიმბოლო	აღწერა				
S.014.1	S1, როგორც შიდა მოძრაობის, 1 ჰელოკა, 220ვ, მხ. IP20				
S.022.2	S2, როგორც შიდა მოძრაობის, 2 ჰელოკა, 220ვ, მხ. IP20				
S.032.1	S3, როგორც შიდა მოძრაობის, 1 ჰელოკა, 220ვ, მხ. IP44				
S.022.1	S4, როგორც შიდა მოძრაობის, 4 ჰელოკა, 220ვ, მხ. IP44				
S.019.1	S5, როგორც შიდა მოძრაობის, 4 ჰელოკა, 220ვ, მხ. IP20				
6	S6, როგორც გარე მოძრაობის, 1 ჰელოკა, 220ვ, მხ. IP54				
29	S3, როგორც შიდა მოძრაობის, 1 ჰელოკა, 220ვ, მხ. IP44				
4	S3, კაბელების მართვის წერტილი				
L.024.1	EX0T1				
L.024.2	EX0T2				
L.119.22	EX0T3				
L.001.1	LFB, ინტეგრირებული სანათი Play Plot Round Fixed 6.4W LED neutral white 4000K CRI 90 45.7" ON OFF White IP54 E85mm (სივრცის ფენის - მასალის - კუბური კონსტრუქცია)				
L.008.1	LFB, ინტეგრირებული სანათი So Standard 115 Round Trm 17.7W LED neutral white 4000K CRI 80 75.8" ON OFF White IP54 152mm				
L.R.N.R	LF13, კრეკი სანათი სანათი IP65 COSMOS LED 8.3W 3000K Urban grey 1002m				
L.018.1	LF11, სანათი სანათი InWhite Pro 113mm Recessed Opal 17.08W LED neutral white 4000K CRI 80 ON OFF White IP44 2422mm (მინიკაბელების - მასალის - კუბური კონსტრუქცია)				
L.122.1	LF14, კრეკი სანათი სანათი IP66 Solid 1320mm LED 27.4W 4000K Grey 2872m				
	სანათი ფენის				
	კაბელების მართვის				
	კაბელების მართვის				
	სანათი ფენის (სანათი ფენის, კაბელების)				
	LF14, ჰელოკა				
	სანათი ფენის 400x40				
	სანათი ფენის 100x40				
	სანათი ფენის 200x40				
	კაბელების მართვის მართვის				
	კაბელების მართვის მართვის				
	S.W1, როგორც შიდა მოძრაობის, 220ვ, მხ. IP20				
	S.W2, როგორც შიდა მოძრაობის, 220ვ, მხ. IP20				
	S.W4, როგორც შიდა მოძრაობის, 220ვ, მხ. IP54				
	S.W5, როგორც შიდა მოძრაობის, 220ვ, მხ. IP44				
4					
3					
2					
1	28.05.2022	დამკვეთის დამკვეთი	N.L.	D.M.	B.D.
0	22.04.2022	წარმართის დამკვეთი	N.L.	D.M.	B.D.
#	თარიღი	აღწერა	მომზადდა	შეამოწმა	დადასტურდა
პროექტი:					
სკოლა ლიხი					
დამკვეთი:					
Artstudio Project LLC					
შემსრულებელი:					
Baltic Business Development LLC					
პროექტის ნაწილი და ნახაზის დასახელება					
პოსტერი. 0 ხარისხი. ძალისხმევა					
პროექტის კოდი	BBD22-024-PWR.PJL	კვ.	2/14	ფორმატი	A2
პროექტის სახელი	კვ.	2/14	ფორმატი	A2	სახელი

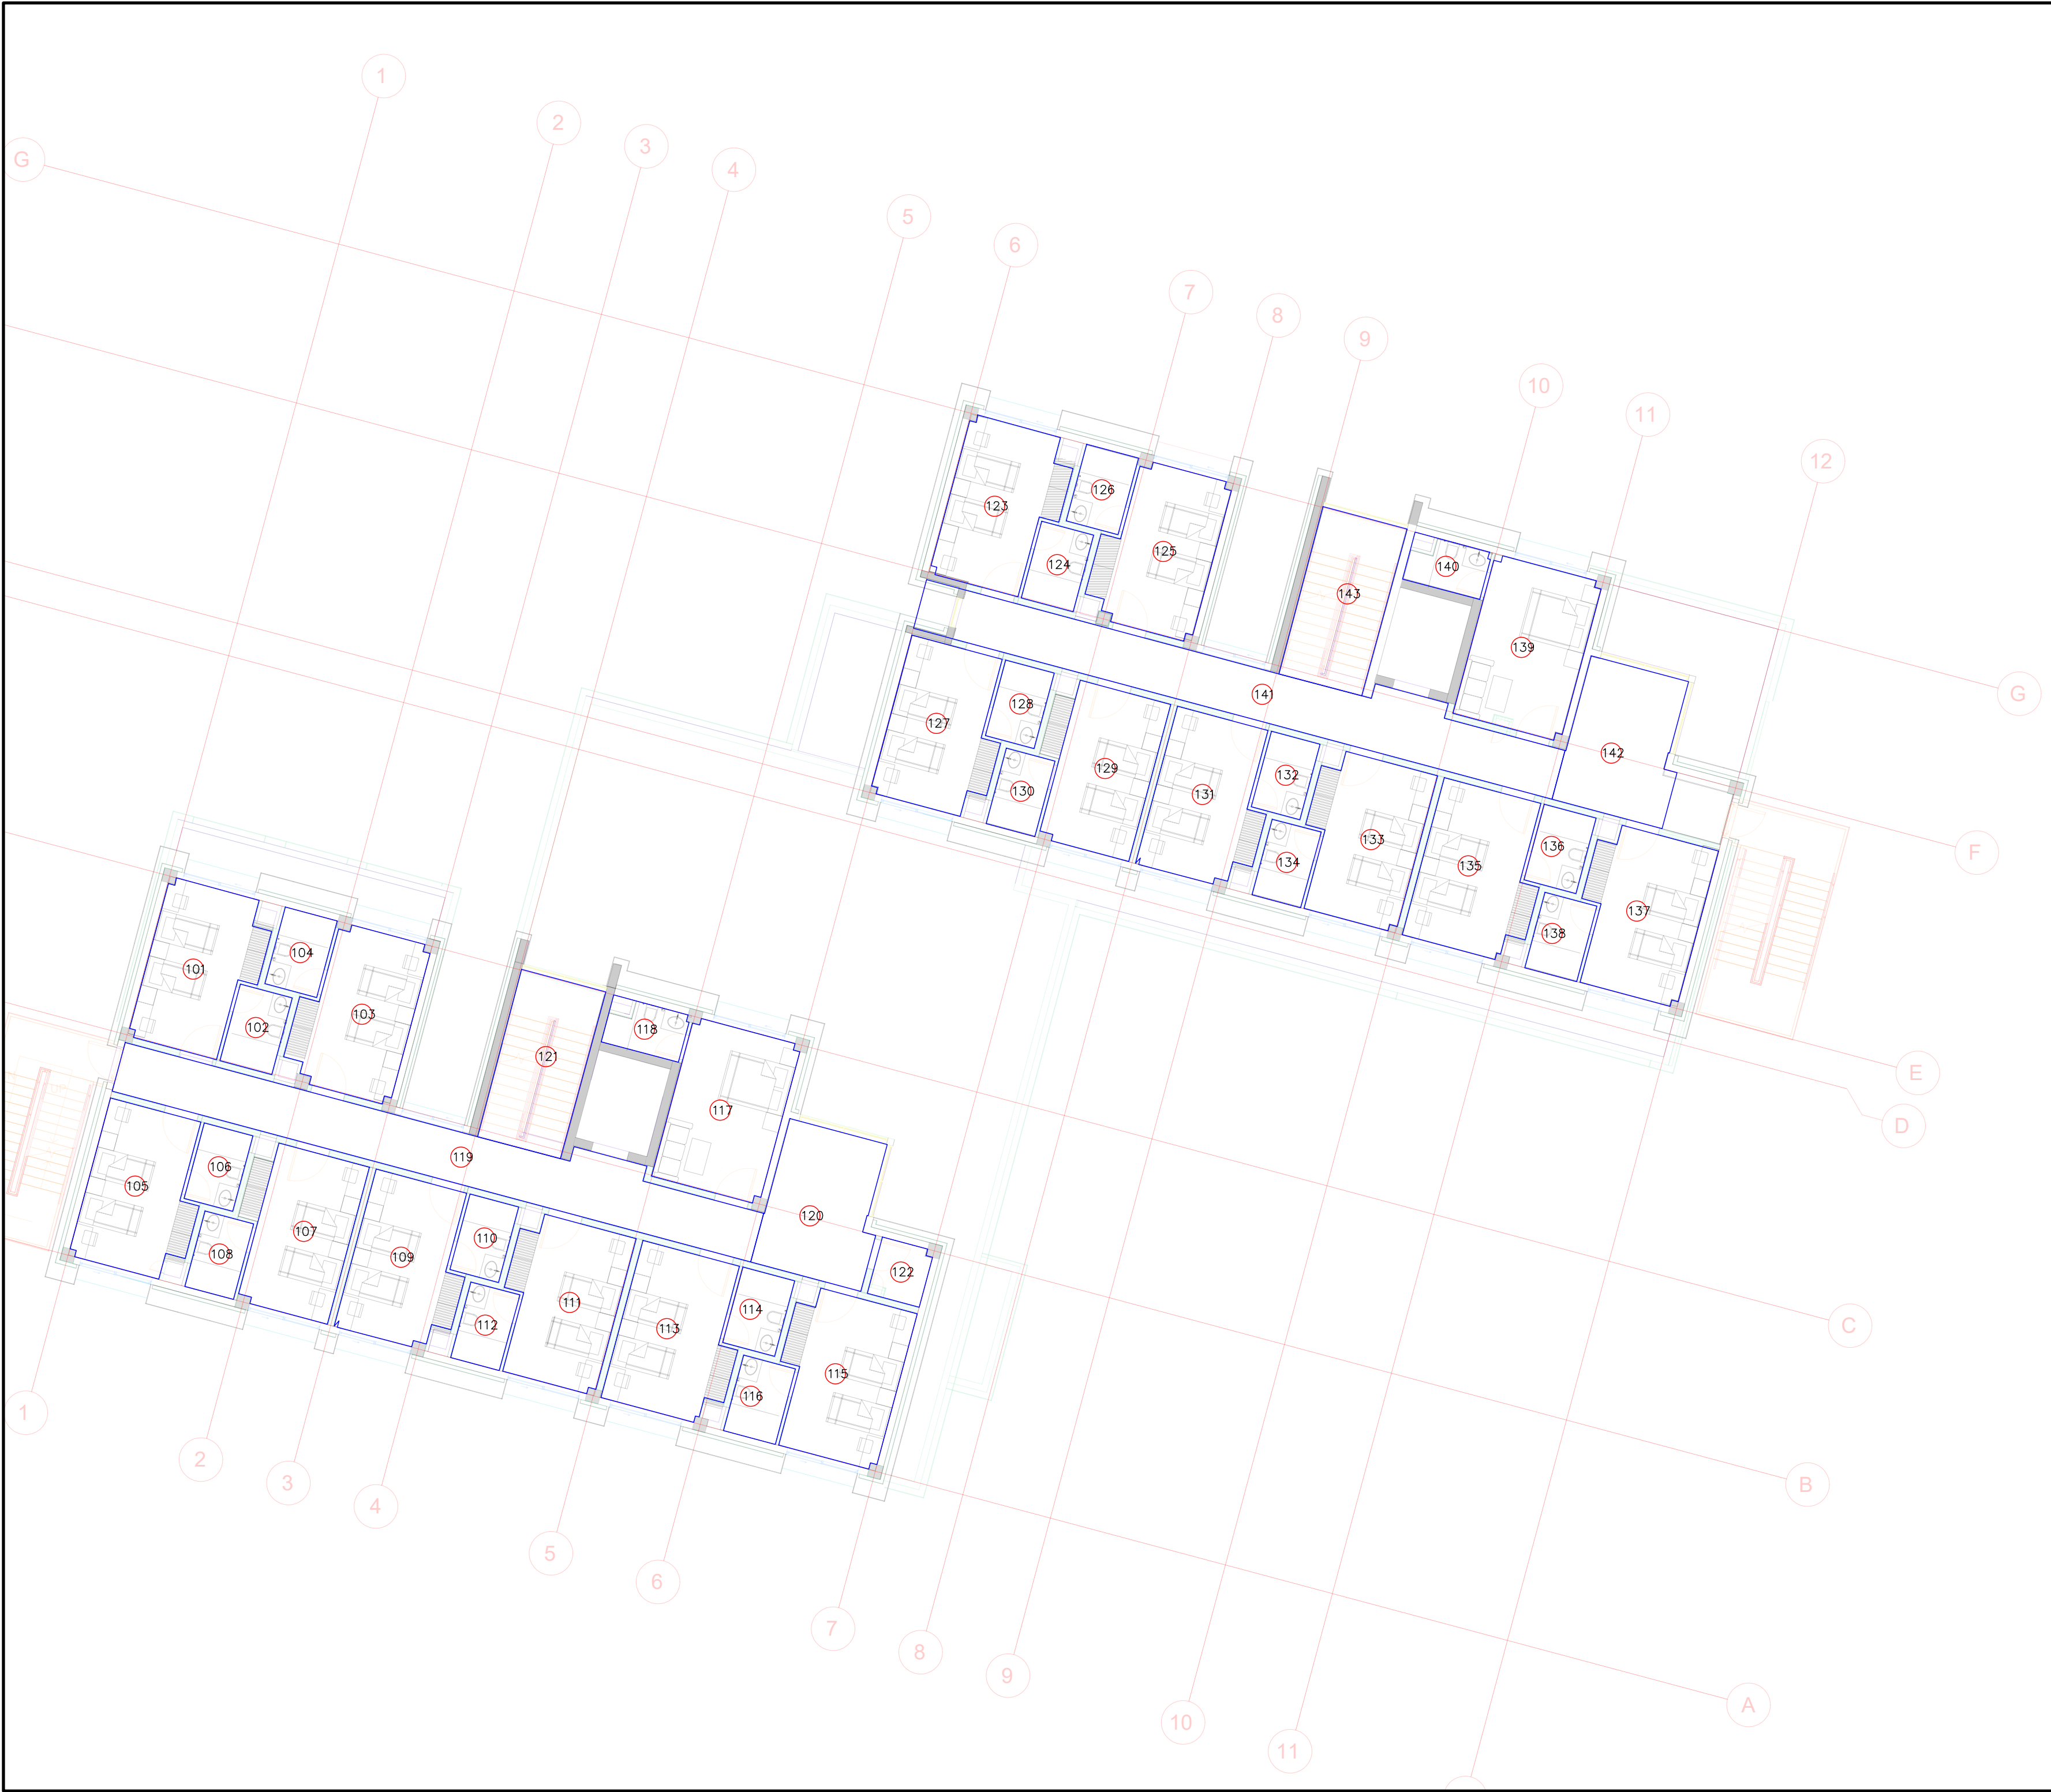


გრაფიკული აღნიშვნები					
სიმბოლო	აღწერა				
4					
3					
2					
1	28.05.2022	ფერადური დიზაინი	N.L.	D.M.	B.D.
0	22.04.2022	წინასწარი დიზაინი	N.L.	D.M.	B.D.
#	თარიღი	აღწერა	მოამზადა	შეამოწმა	დაადასტურა
პროექტი:					
სკოლა ღობი					
დამკვეთი:					
Artstudio Project LLC					
შემსრულებელი:					
Baltic Business Development LLC					
პროექტის ნაწილი და ნახაზის დასახელება					
პოსტკელი. 1 სართული. ექსპლიკაცია					
პროექტის კოდი	BBD22-024-PWR.PLN	კვ:	4 / 14	ფორმატი	A2
ხსენდება				მასშტაბი	1:130

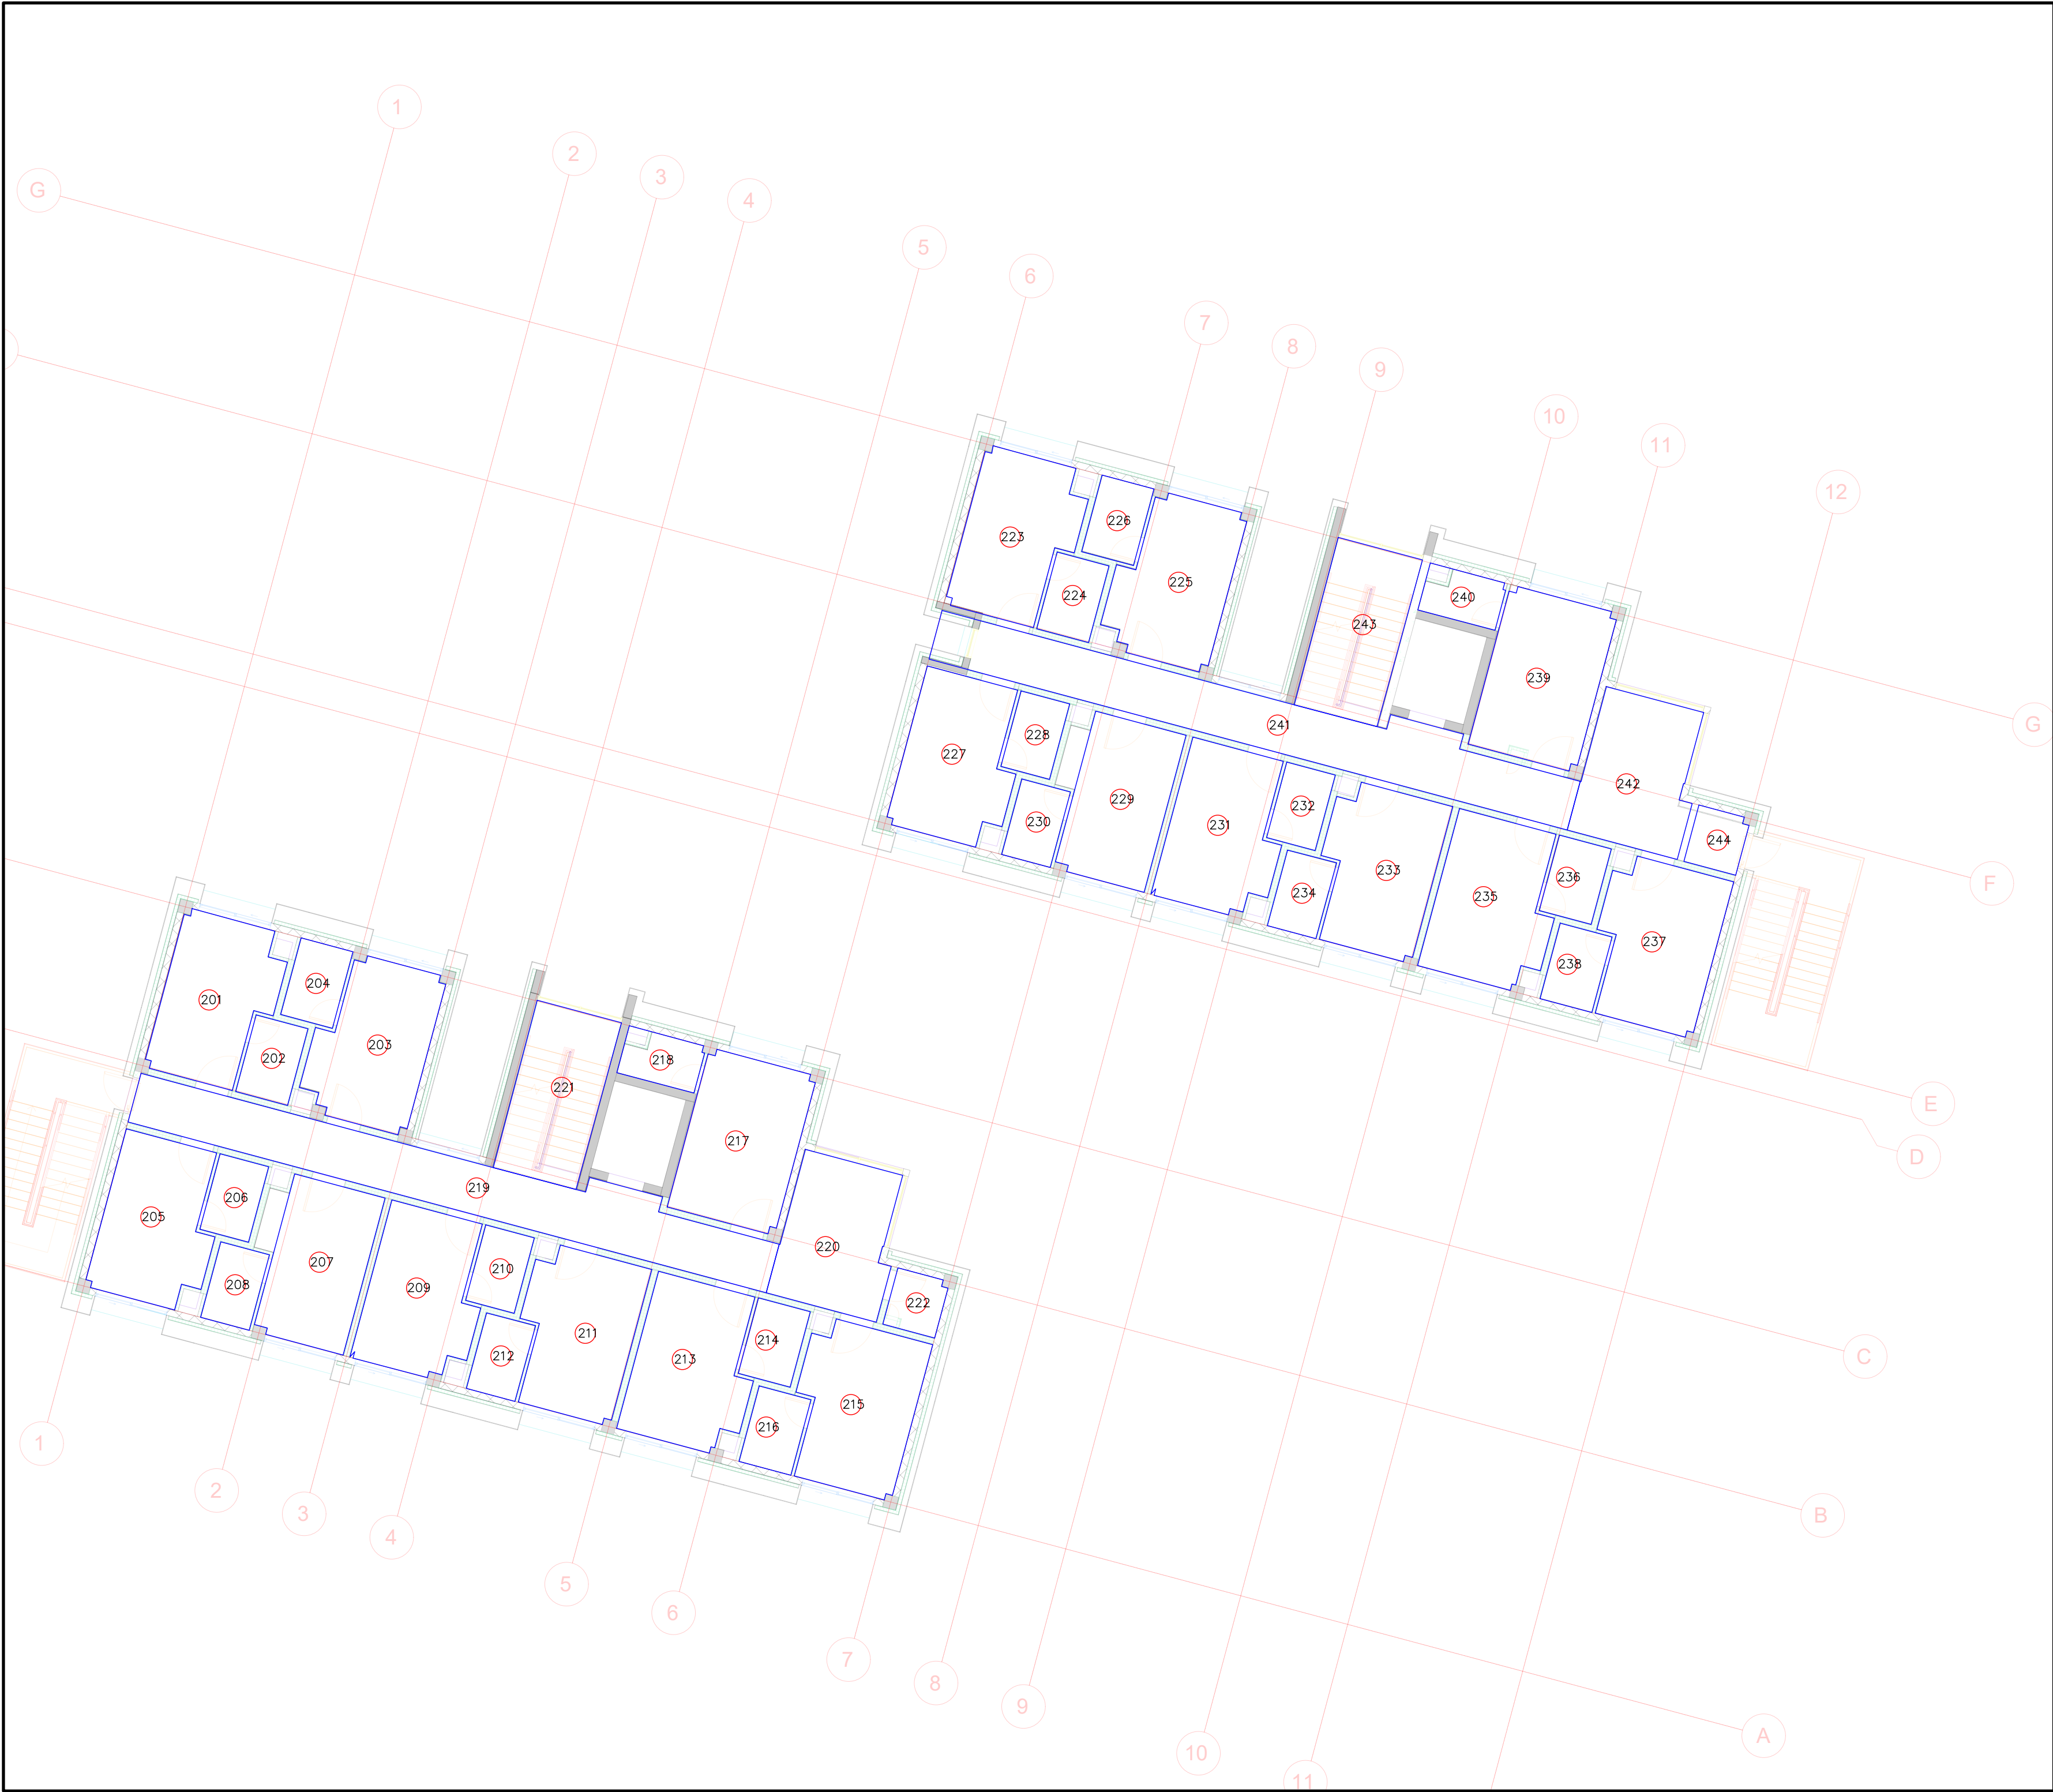


გრაფიკული აღნიშვნები					
სიმბოლო	აღწერა				
4					
3					
2					
1	28.05.2022	ფურცლის დამატება	N.L.	D.M.	B.D.
0	22.04.2022	წინასწარი დამატება	N.L.	D.M.	B.D.
#	თარიღი	აღწერა	შეამოწმა	შეამოწმა	დადასტურება
პროექტი:					
სკოლა ღობი					
დამკვეთი:					
Artstudio Project LLC					
შემსრულებელი:					
Baltic Business Development LLC					
პროექტის ნაწილი და ნახაზის დასახელება					
პროექტი. 2 სართული. კვანძები					
პროექტის კოდი	BBD22-024-PWR.PLN	კვანძი	7 / 14	ფურცლები	22
სკალირება	1:130				

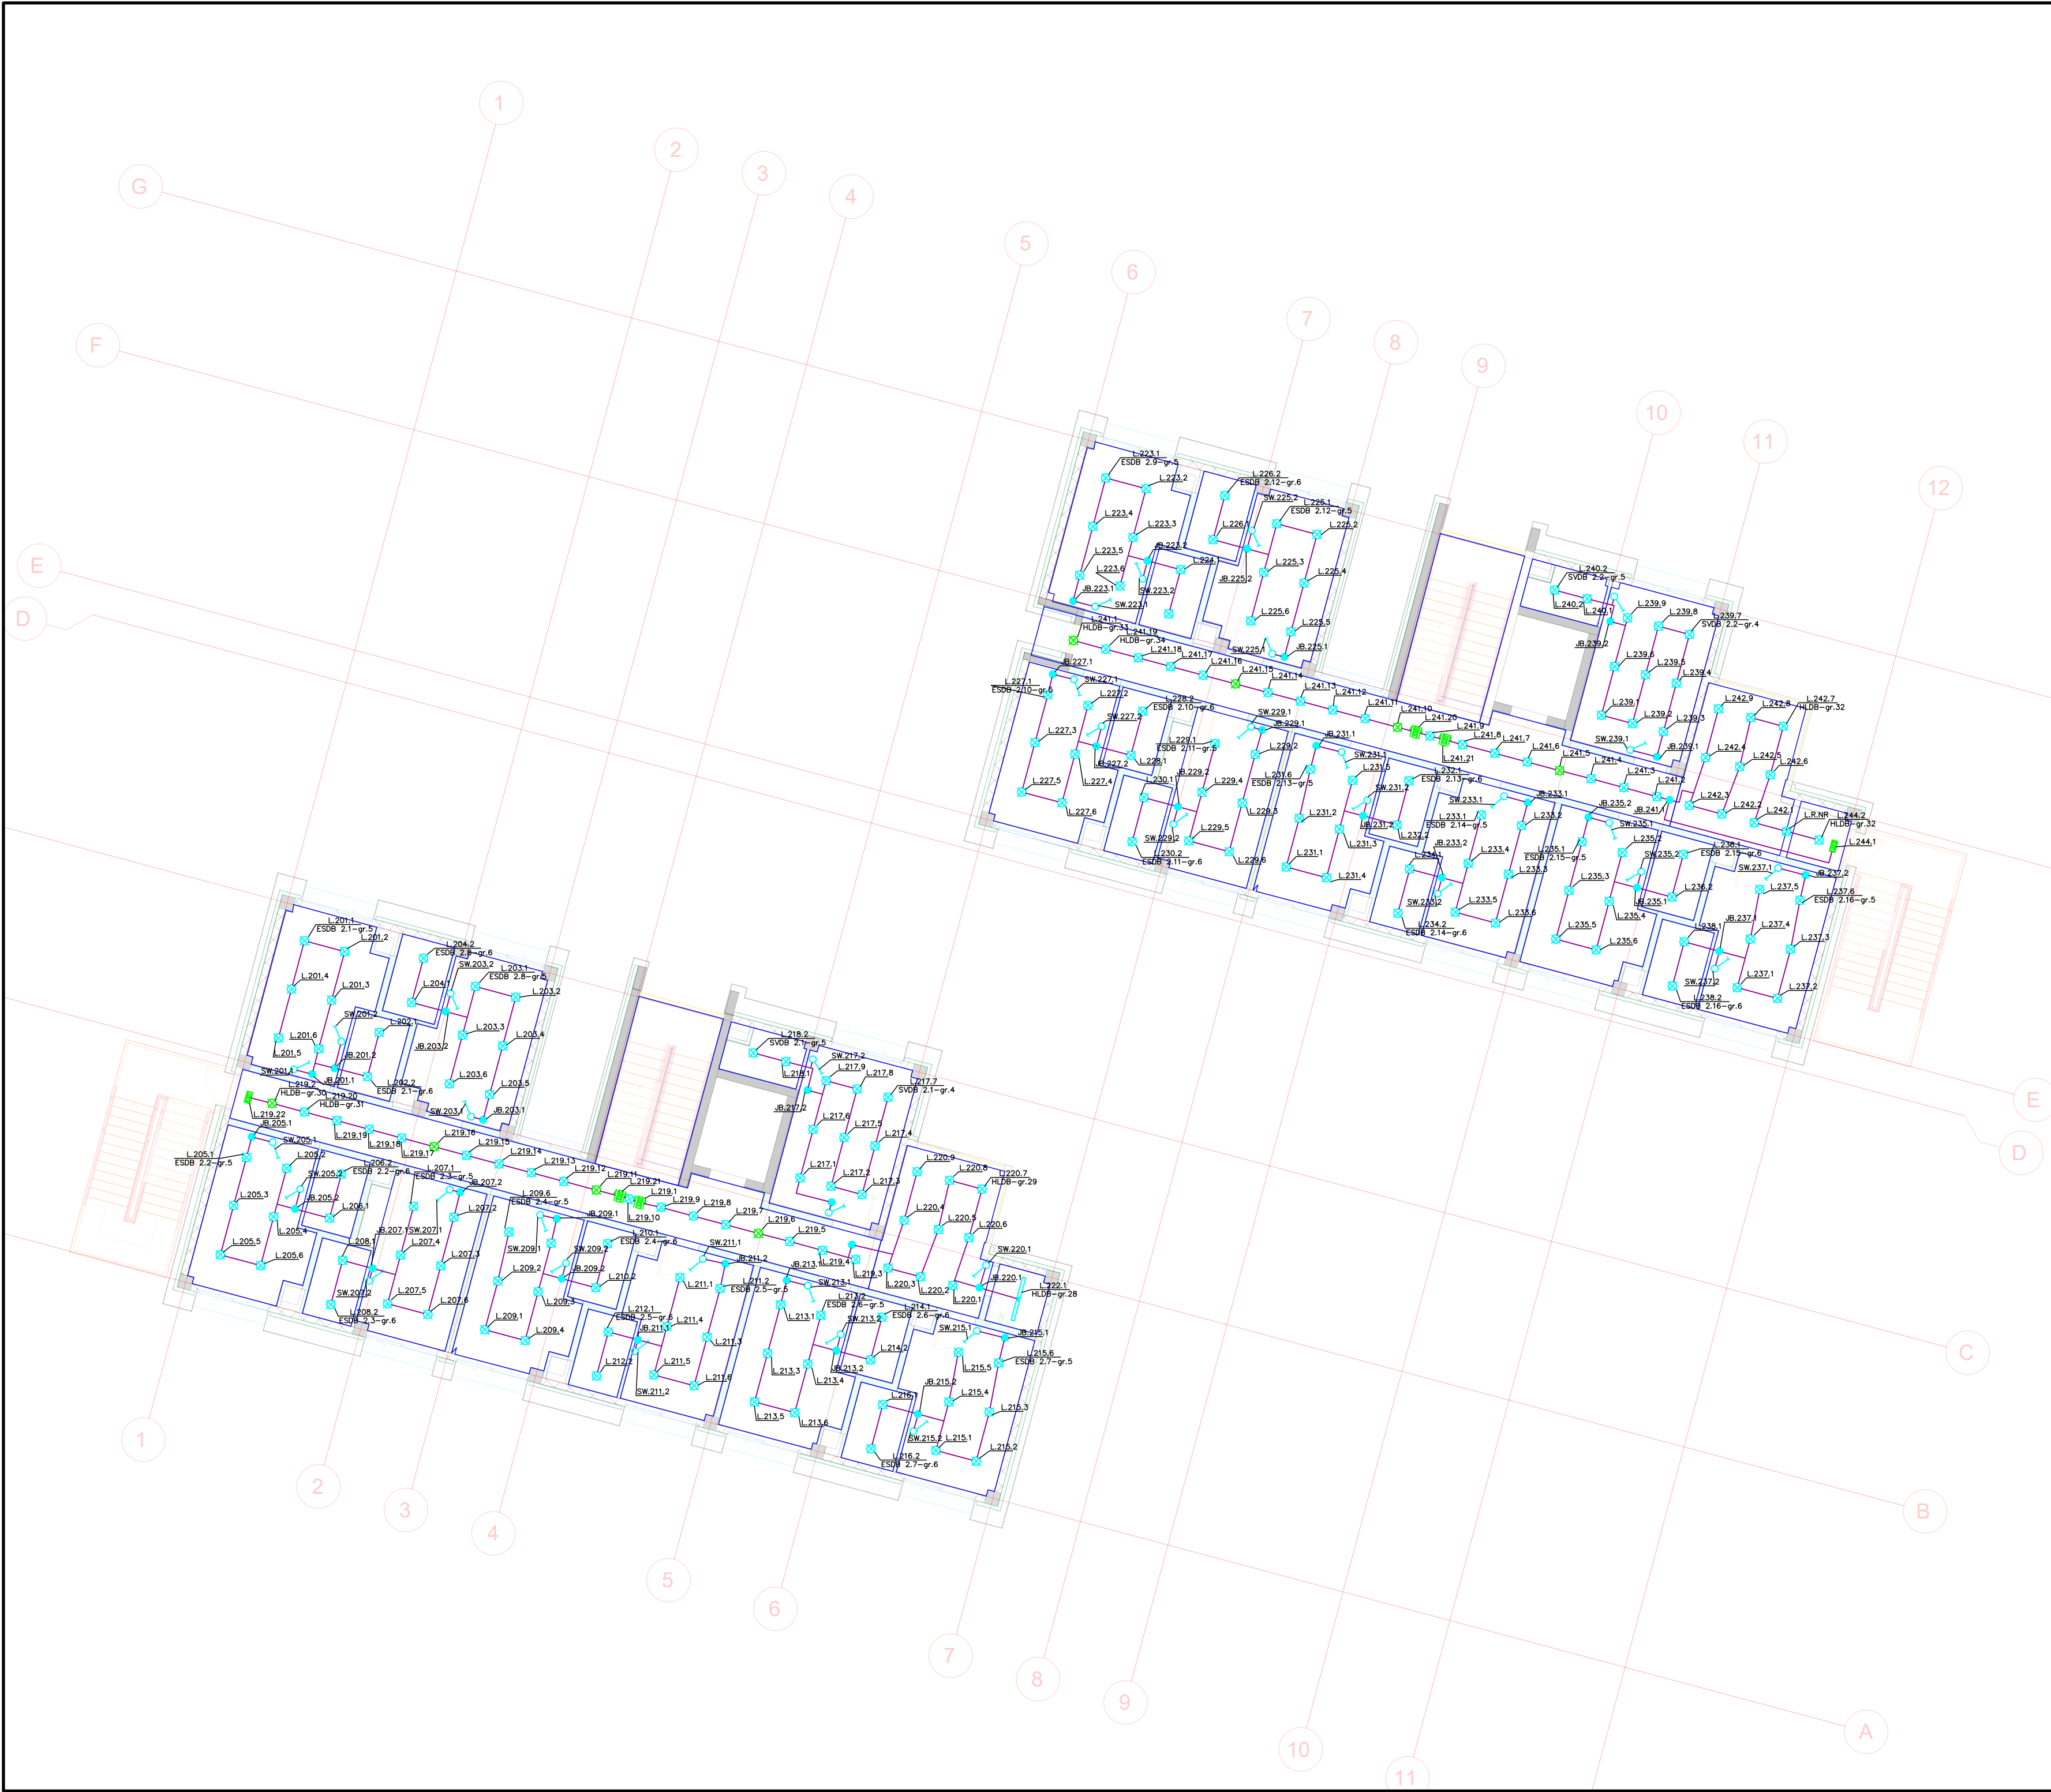


გრაფიკული აღნიშვნები					
სიმბოლო	აღწერა				
S.014.1	S1, როგორც შიდა მოძრაობის, 1 ზღოვანი, 220ვ, მხ. IP20				
S.022.2	S2, როგორც შიდა მოძრაობის, 2 ზღოვანი, 220ვ, მხ. IP20				
S.032.1	S3, როგორც შიდა მოძრაობის, 1 ზღოვანი, 220ვ, მხ. IP44				
S.022.1	S4, როგორც შიდა მოძრაობის, 4 ზღოვანი, 220ვ, მხ. IP44				
S.019.1	S5, როგორც შიდა მოძრაობის, 4 ზღოვანი, 220ვ, მხ. IP20				
6	S6, როგორც გარე მოძრაობის, 1 ზღოვანი, 220ვ, მხ. IP54				
29	S3, როგორც შიდა მოძრაობის, 1 ზღოვანი, 220ვ, მხ. IP44				
4	S3, კაბელების მართვის წერტილი				
L.024.1	E0T1				
L.024.2	E0T2				
L.119.22	E0T3				
L.001.1	LFB, ინტეგრირებული სივრცითი Play Plot Round Fixed 6.4W LED neutral white 4000K CRI 90 45.7" ON OFF White IP54 152mm (მუდმივად გადართულია)				
L.008.1	LFB, ინტეგრირებული სივრცითი Standard 115 Round Trm 17.7W LED neutral white 4000K CRI 80 75.8" ON OFF White IP54 152mm (მუდმივად გადართულია)				
L.R.N.R	LF13, კრეპ სივრცითი სივრცითი IP65 COSMOS LED 8.3W 3000K Urban grey 1002mm				
L.018.1	LF11, სივრცითი სივრცითი Infinite Pro 1130mm Recessed Opal 17.08W LED neutral white 4000K CRI 80 ON OFF White IP44 2422mm (მუდმივად გადართულია)				
L.122.1	LF14, კრეპ სივრცითი სივრცითი IP66 Solid 1320mm LED 27.4W 4000K Grey 2872mm				
	სივრცითი ფარები				
	ფარების მართვა				
	კაბელების მართვის კარები				
	სივრცითი კარები (სივრცითი ფარების დამკვეთი...)				
	LF14, ზღოვანი				
	სივრცითი კარები 400x40				
	სივრცითი კარები 100x40				
	სივრცითი კარები 200x40				
	კორპორაციული მართვა d25				
	კორპორაციული მართვა d40				
	SW1, როგორც გარე მოძრაობის, 220ვ, მხ. IP20				
	SW2, როგორც გარე მოძრაობის, 220ვ, მხ. IP20				
	SW4, როგორც გარე მოძრაობის, 220ვ, მხ. IP54				
	SW5, როგორც გარე მოძრაობის, 220ვ, მხ. IP44				
4					
3					
2					
1	28.05.2022	დამკვეთის დამკვეთი	N.L.	D.M.	B.D.
0	22.04.2022	წარმომადგენლის დამკვეთი	N.L.	D.M.	B.D.
#	თარიღი	აღწერა	მომზადდა	შეამოწმა	დადასტურდა
პროექტი:					
სკოლის კორპუსი					
დამკვეთი:					
Artstudio Project LLC					
შემსრულებელი:					
Baltic Business Development LLC					
პროექტის ნაწილი და ნახაზის დასახელება					
პროექტი. 2 ხარისხის განათება					
პროექტის კოდი	EBD22-024-PWR.PLAN	კვ.	9/14	ფურცელი	A2
საგანმართებელი	კვ.	9/14	ფურცელი	A2	საგანმართებელი

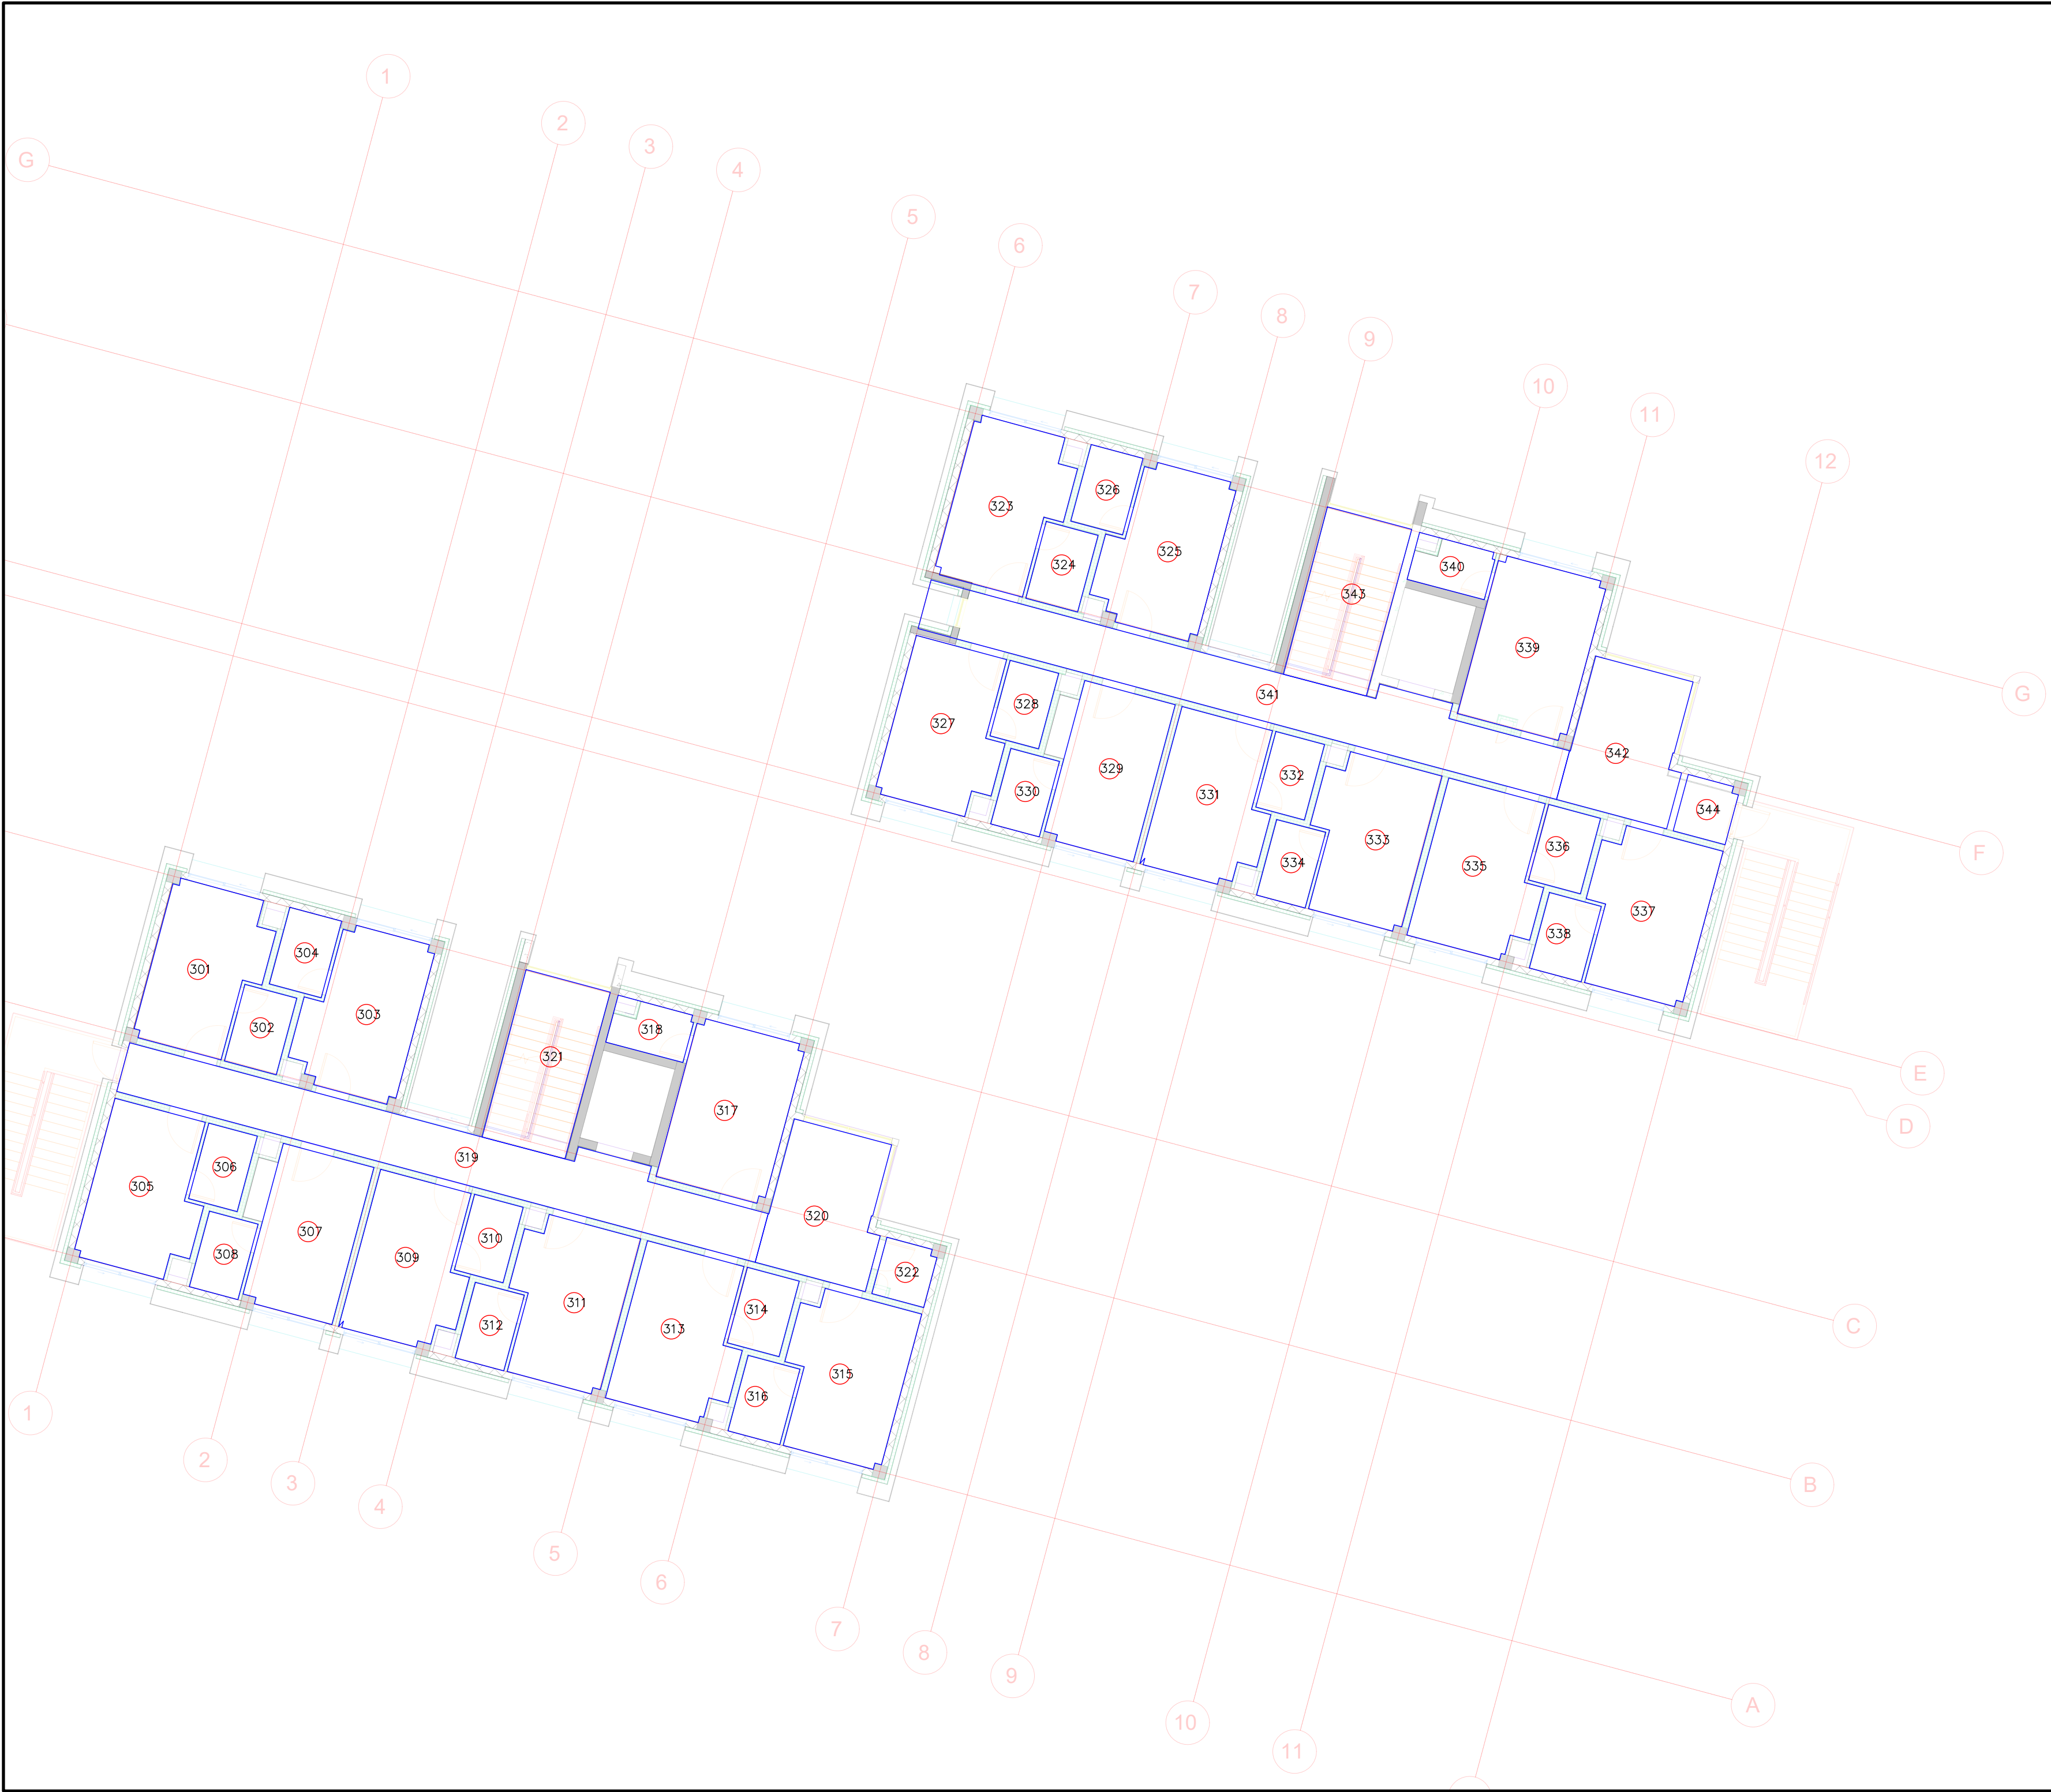

გრაფიკული აღნიშვნები					
სიმბოლო	აღწერა				
4					
3					
2					
1	28.05.2022	ფურცელი დიზაინი	N.L.	D.M.	B.D.
0	22.04.2022	წინასწარი დიზაინი	N.L.	D.M.	B.D.
#	თარიღი	აღწერა	მოამზადა	შეამოწმა	დაადასტურა
პროექტი:					
სკოლა ღობი					
დამკვეთი:					
Artstudio Project LLC					
შემსრულებელი:					
Baltic Business Development LLC					
პროექტის ნაწილი და ნახაზის დასახელება					
პოსტელი. 3 სართული. ექსპლიკაცია					
პროექტის კოდი	BBD22-024-PWR.PLN	კვ:	10/14	ფორმატი	A2
შასშეკები	1:130				

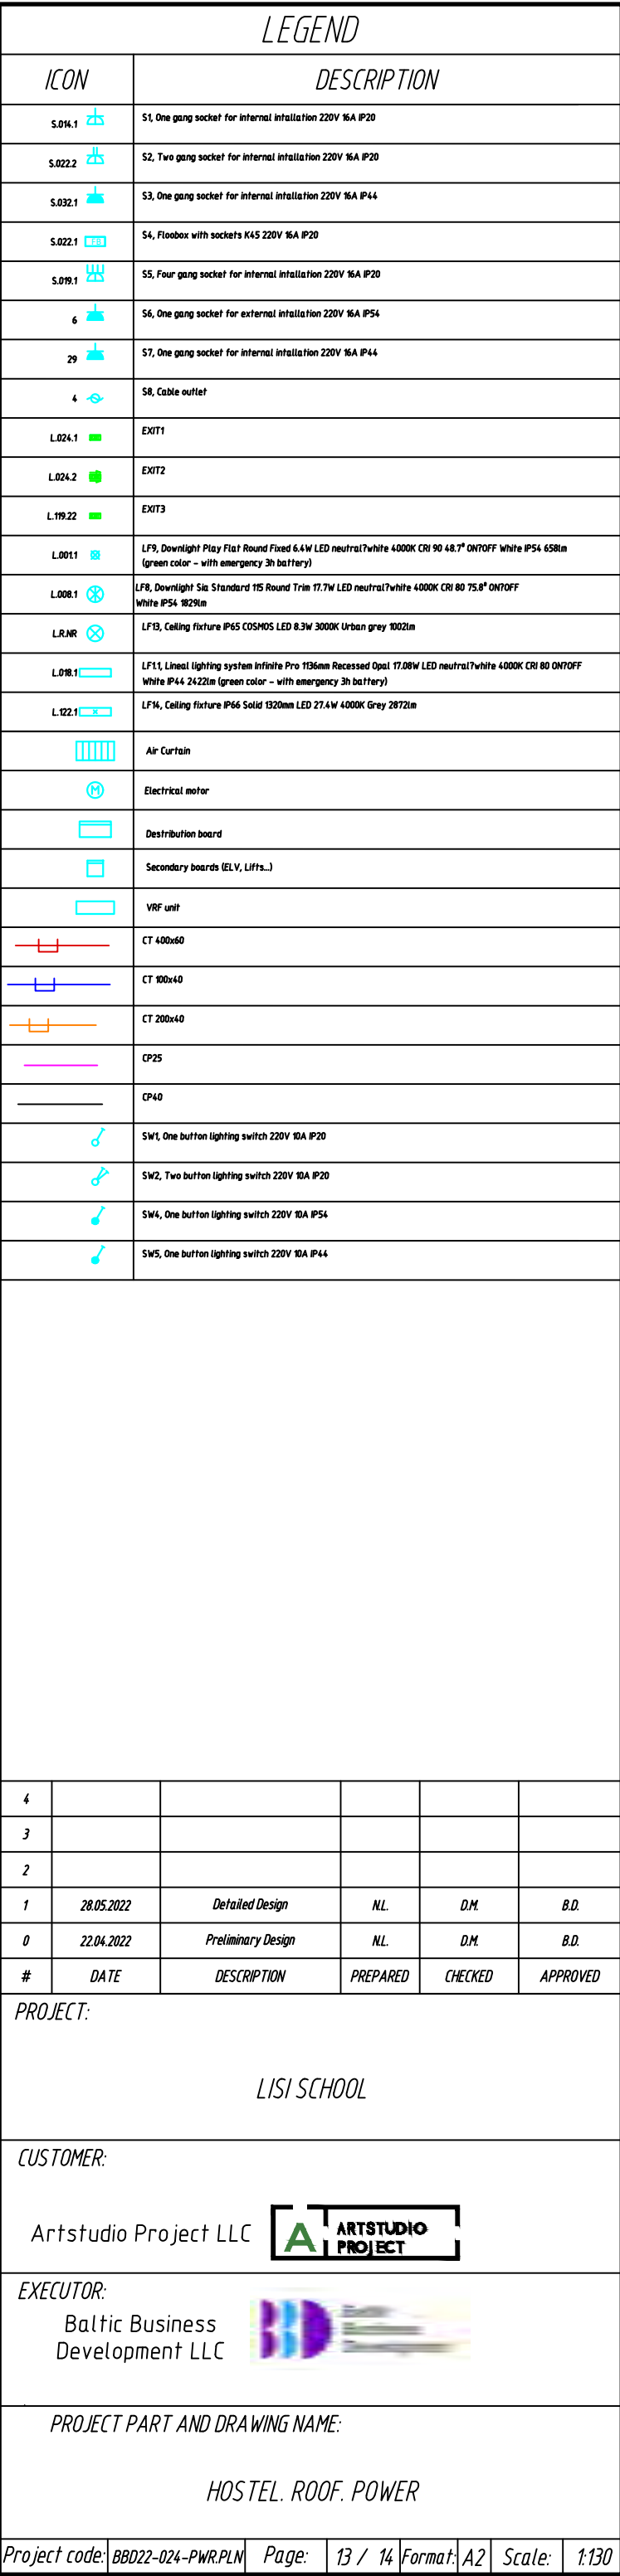

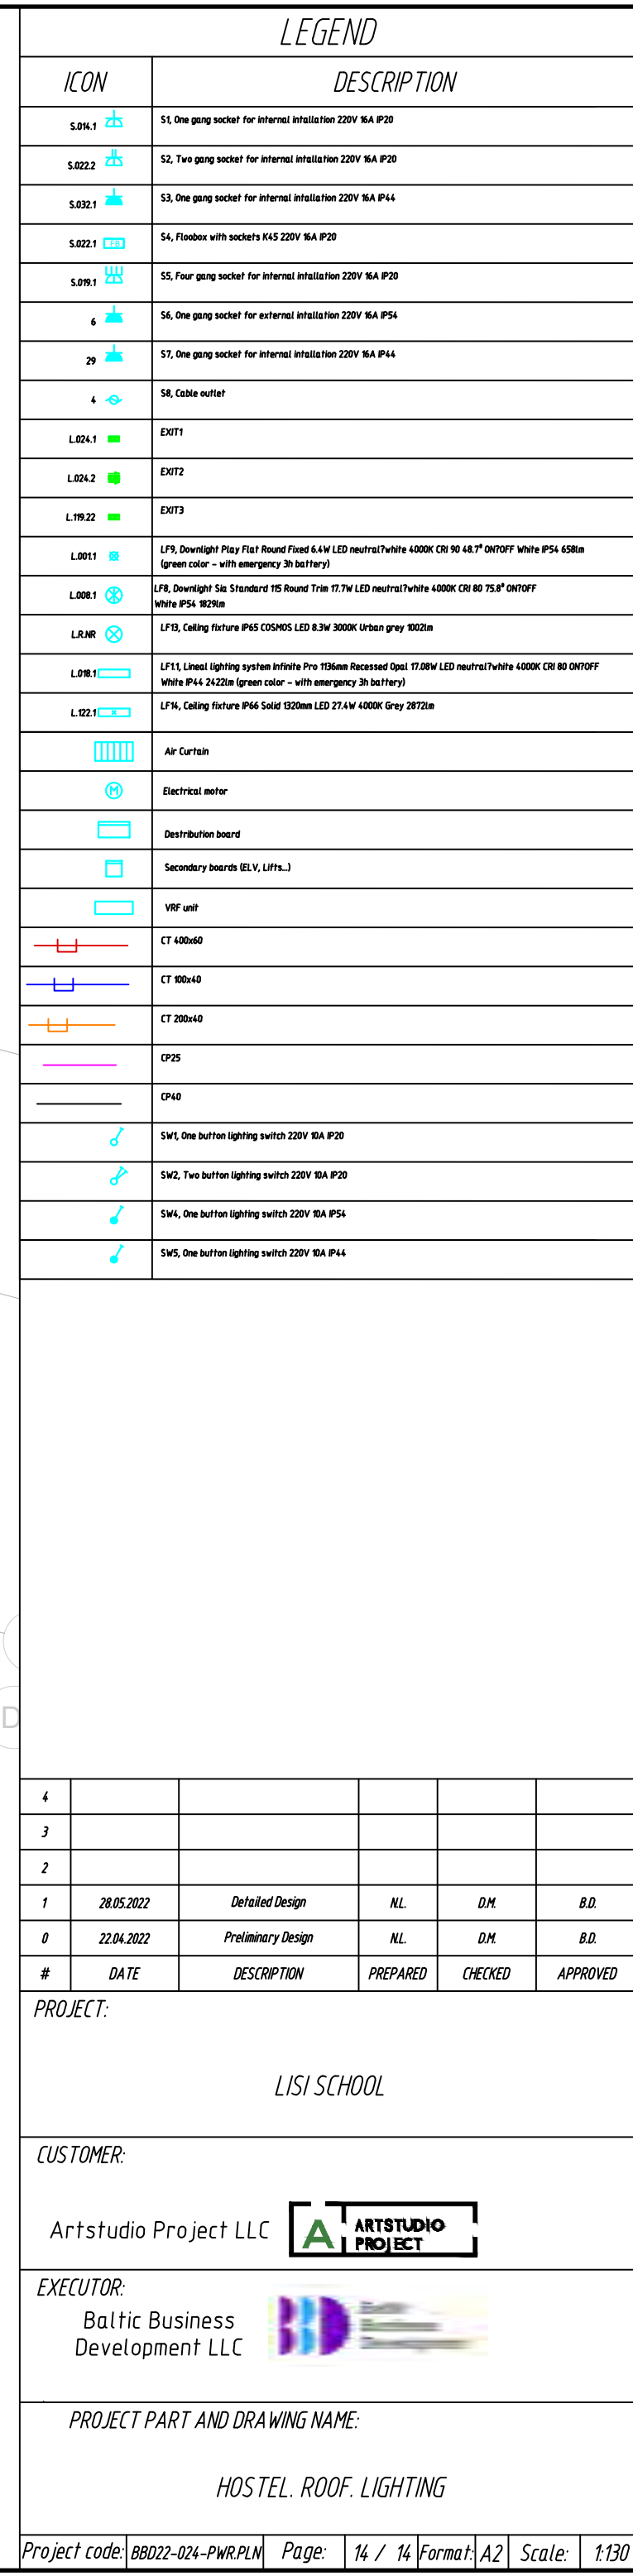

4					
3					
2					
1	28.05.2022	Detailed Design	NL	DM	B.D.
0	22.04.2022	Preliminary Design	NL	DM	B.D.
#	DATE	DESCRIPTION	PREPARED	CHECKED	APPROVED