

შ.პ.ს " **GIB-ARCHITECTURE** "
ქ.ბათუმი ლუკა ასათიანის ქ.№32
ტელ: (0422) 27-81-61



Aleko-linda@mail.ru
Mob: 557 53 50 50

სოფელ ინჯკვირეთში ნარბიზ ზოიძის საცხოვრებელ სახლთან საქრდენი
კედლის მოწყობა

დამკვეთი: შუახევის მუნიციპალიტეტის მერია

მისამართი: შუახევის რაიონი სოფ. ინჯკვირეთი

არქიტექტორი:  შ.ღარხია

დირექტორი:  ი.ბოლქვაძე


ბათუმი 2021

არსებული სიტუაციის ამსახველი ფოტომასალა



1	ბათუმი 2021 წ.	ფორმატი -3
	დაკვეთა	
ექსპლიკაცია		
ნახაზზე ზომები მოცემულია მილიმეტრებში		
პირობითი ნიშნები		
შენიშვნა		
პროექტის სახელწოდება		
სოფელ ინჯკვირეთში ნარბიზ ზოიძის საცხოვრებელ სახლთან საქრდენი კედლის მოწყობა		
მისამართი: შუახევის რაიონი სოფ. ინჯკვირეთი		
დაკვეთი: შუახევის მუნიციპალიტეტის მერია		
 შ.პ.ს "GIB-ARCHITECTURE"		
თანამდებობა	გვარი	სელმოწერა
დირექტორი	ი. ბოლქვაძე	
არქიტექტორი	მ. ჯანაშია	
დაამუშავებელი	ზოიძე	
შეამოწმა	ს. იოსელიანი	
მასშტაბი		
თარიღი	07.08.21	
სტადია	ფურცელი	ფურც-ები
მუშა პროექტი		

სიტუაციური გეგმა

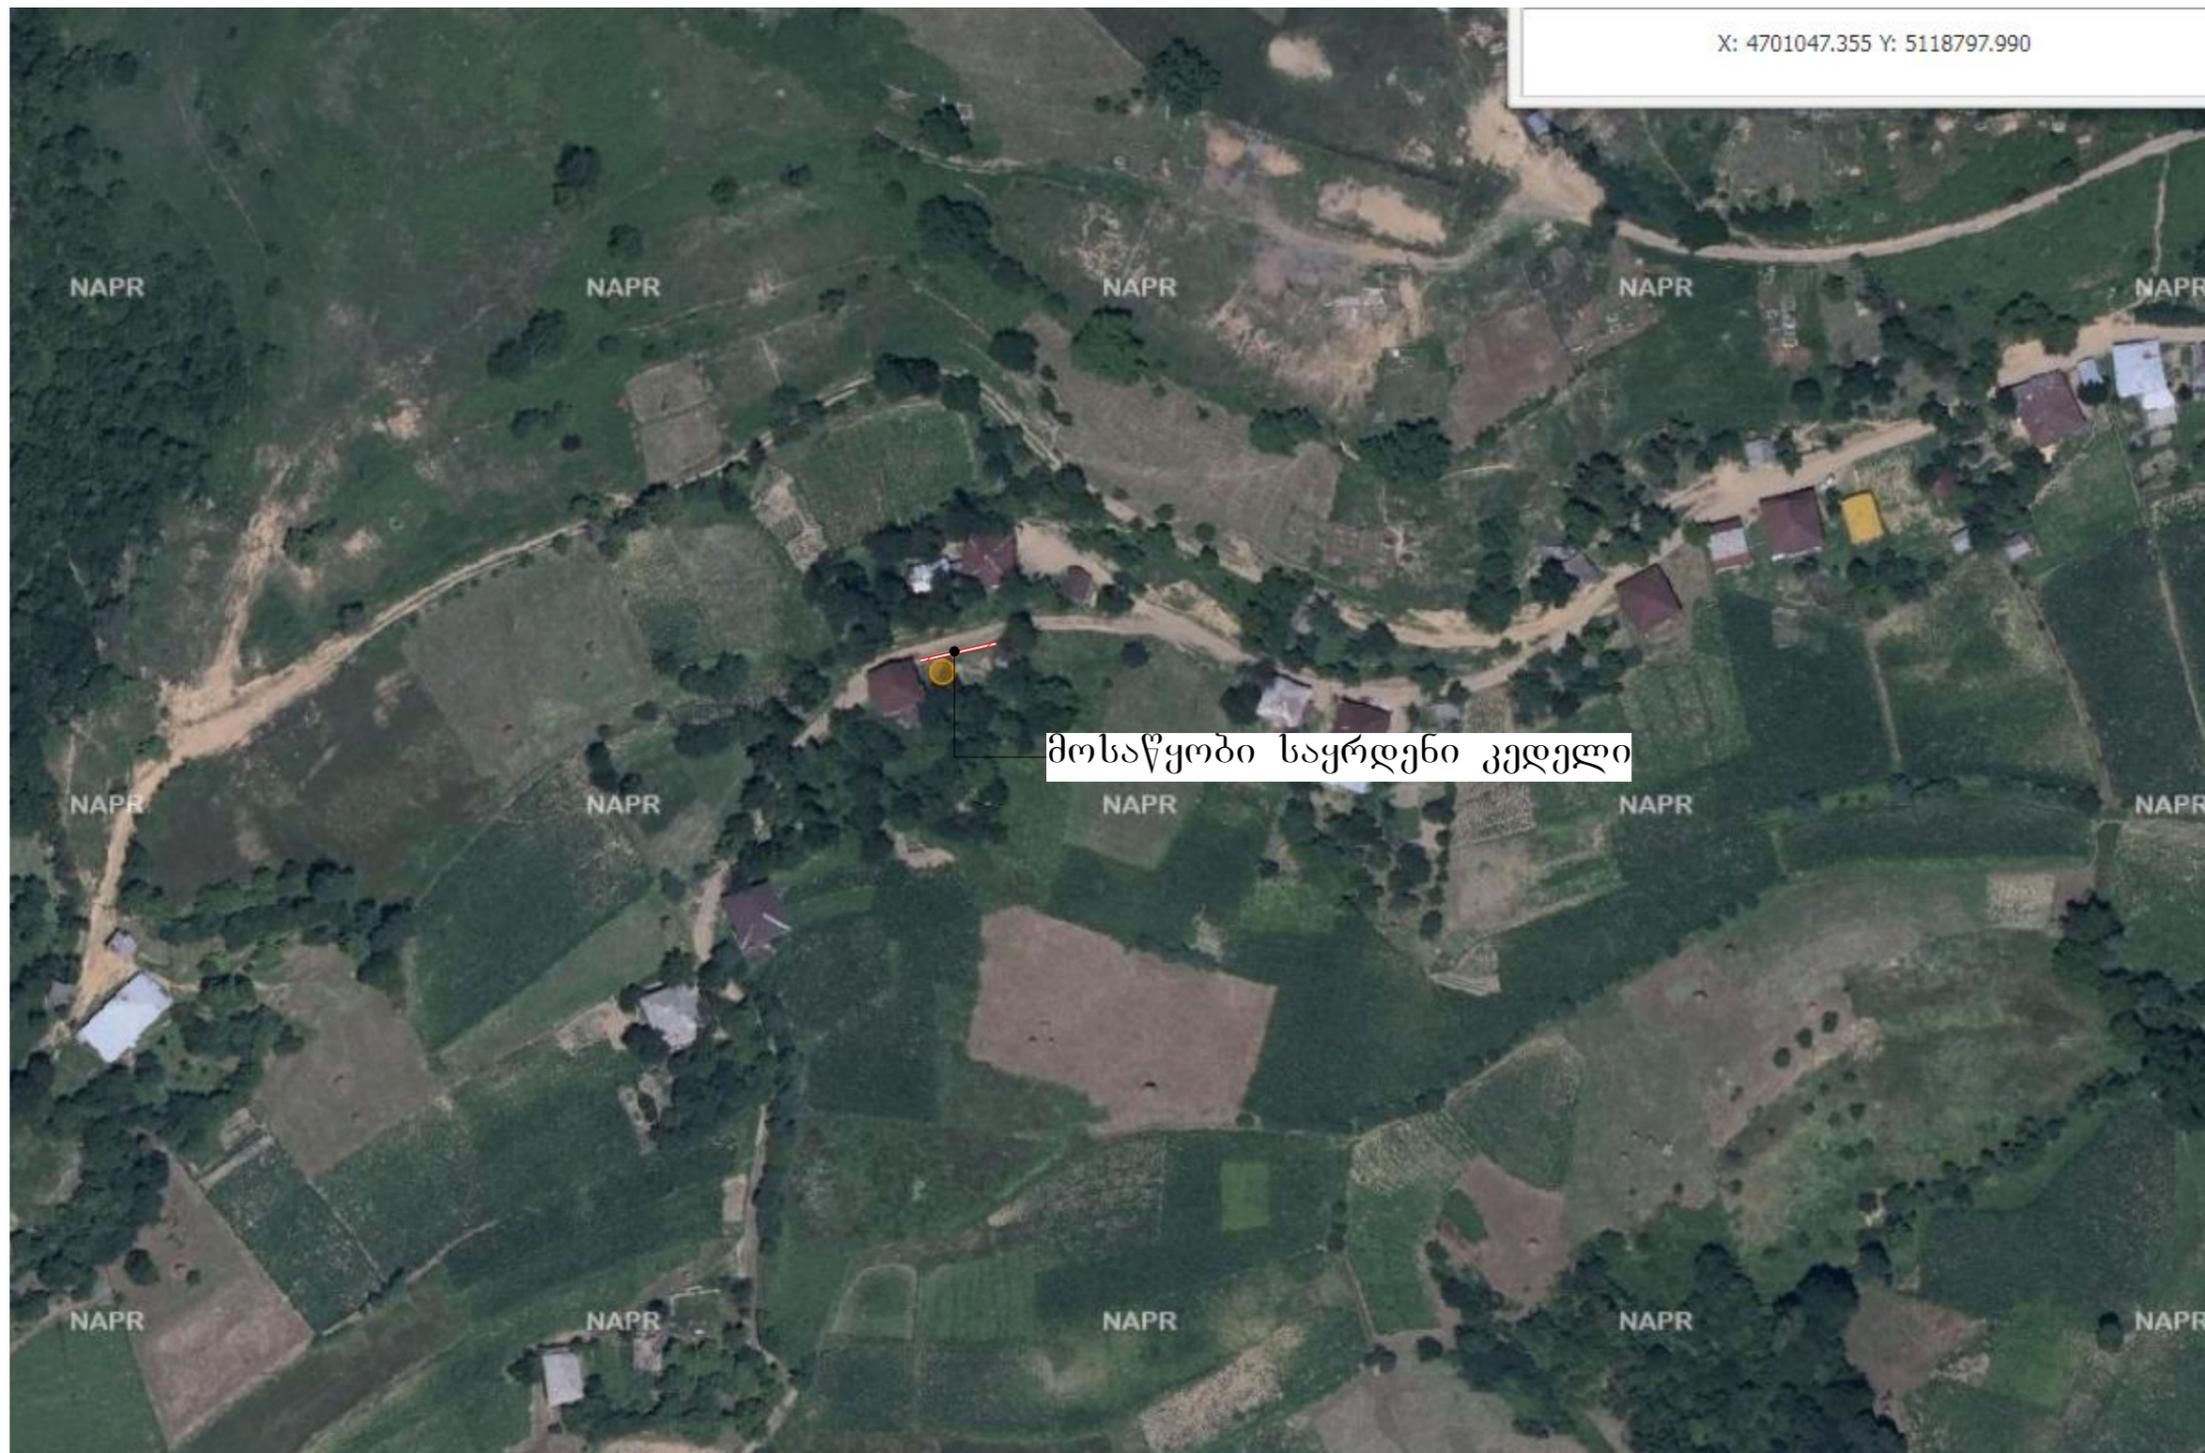


X: 4701047.355 Y: 5118797.990

2	ბათუმი 2021 წ.	ფორმატი -3
	დაკვეთა	
ექსპლიკაცია		
ნახაზზე ზომები მოცემულია მილიმეტრებში		
პირობითი ნიშნები		
შენიშვნა		
პროექტის სახელწოდება		
სოფელ ინჰკვირეთში ნარგის ზოიკის საცხოვრებელ სახლთან საყრდენი კედლის მოწყობა		
მისამართი: შუახევის რაიონი სოფ. ინჰკვირეთი		
დაკვეთი: შუახევის მუნიციპალიტეტის მერია		
 შ.პ.ს "GIB-ARCHITECTURE"		
თანამდებობა	გვარი	სელმოწერა
დირექტორი	ი. ბოლქვაძე	
არქიტექტორი	მ. ჯანაშია	
დაამუშავებელი	ზოიკა	
შეამოწმა	საინჟინრო	
მასშტაბი	1:300	
თარიღი	07.08.21	
სტადია	ფურცელი	ფურც-ები
მუშა პროექტი		

საშრომის კეფელი



L=15 ბრძ.მ

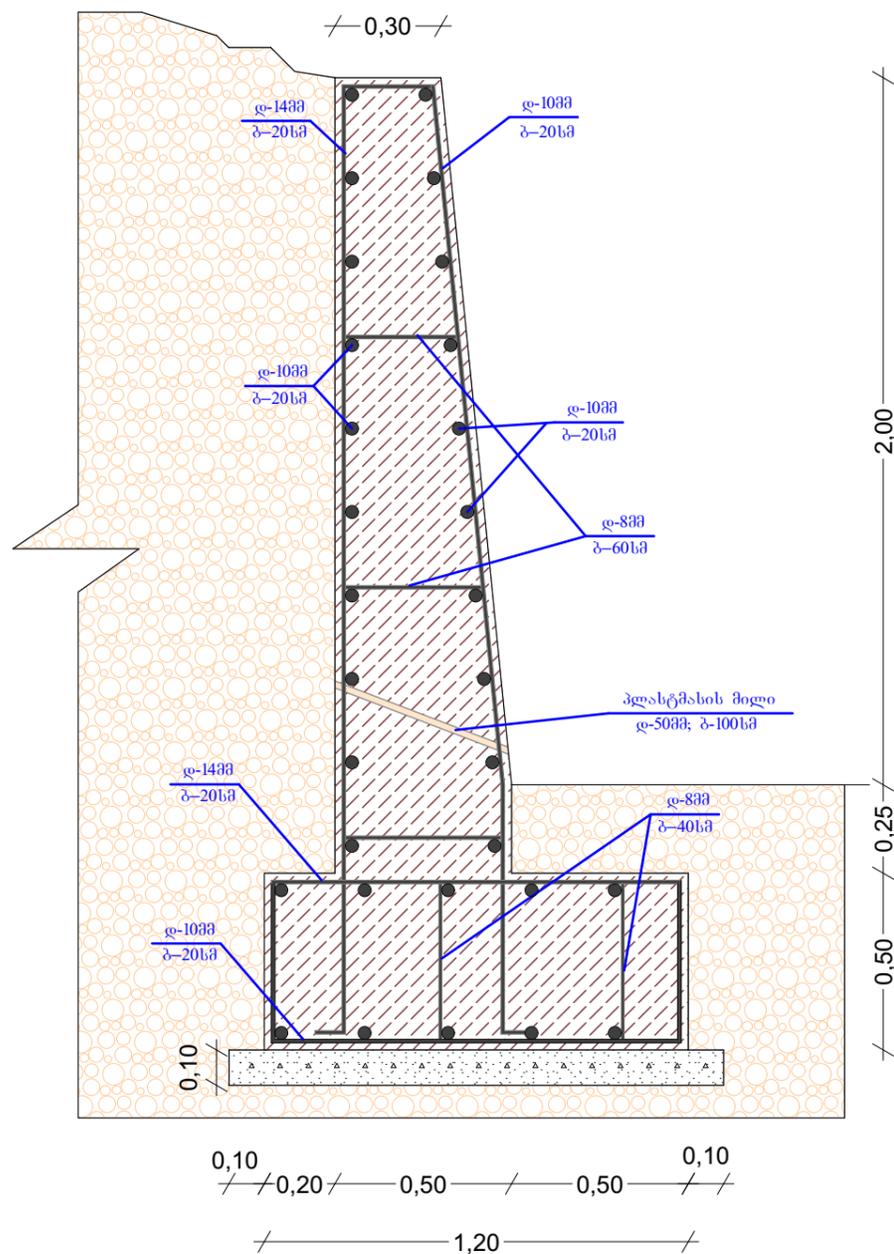

3	ბათუმი 2021 წ.	ფორმატი -3
	დაკვეთა	
ექსპლიკაცია		
ნახაზზე ზომები მოცემულია მილიმეტრებში		
პირობითი ნიშნები		
შენიშვნა		
პროექტის სახელწოდება		
სოფელ ინჟკვირეთში ნარგის ზოიძის საცხოვრებელ სახლთან საშრომის კეფლის მოწყობა		
მისამართი: შუახევის რაიონი სოფ. ინჟკვირეთი		
დაკვეთი: შუახევის მუნიციპალიტეტის მერია		
 შ.პ.ს "GIB-ARCHITECTURE"		
თანამდებობა	გვარი	ხელმოწერა
დირექტორი	ი. ბოლქვაძე	
არქიტექტორი	მ. ლარცია	
დაამუშავა	ზოიძე	
შეამოწმა	ს. იოსელიანი	
მასშტაბი	1:30	
თარიღი	07.08.21	
სტადია	ფურცელი	ფურც-ები
მუშა პროექტი		

საქრდენი კედელი

L= 5 ბრძ.მ

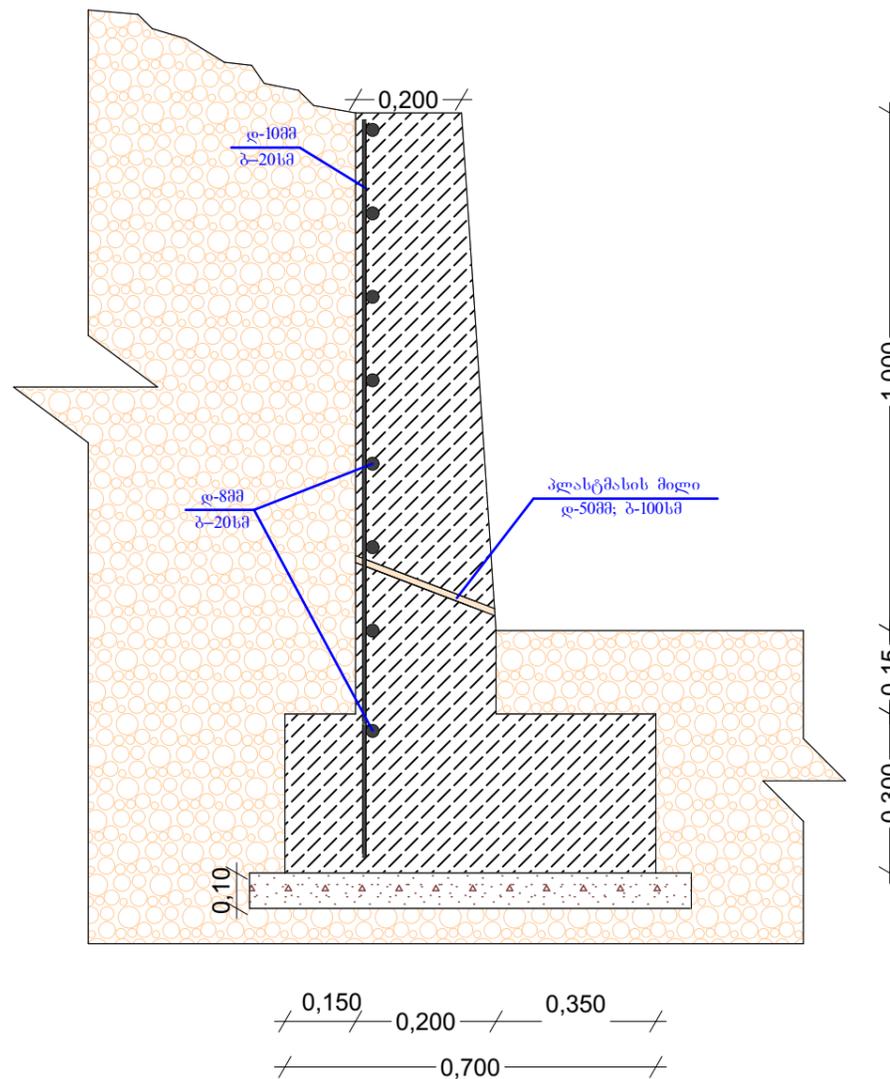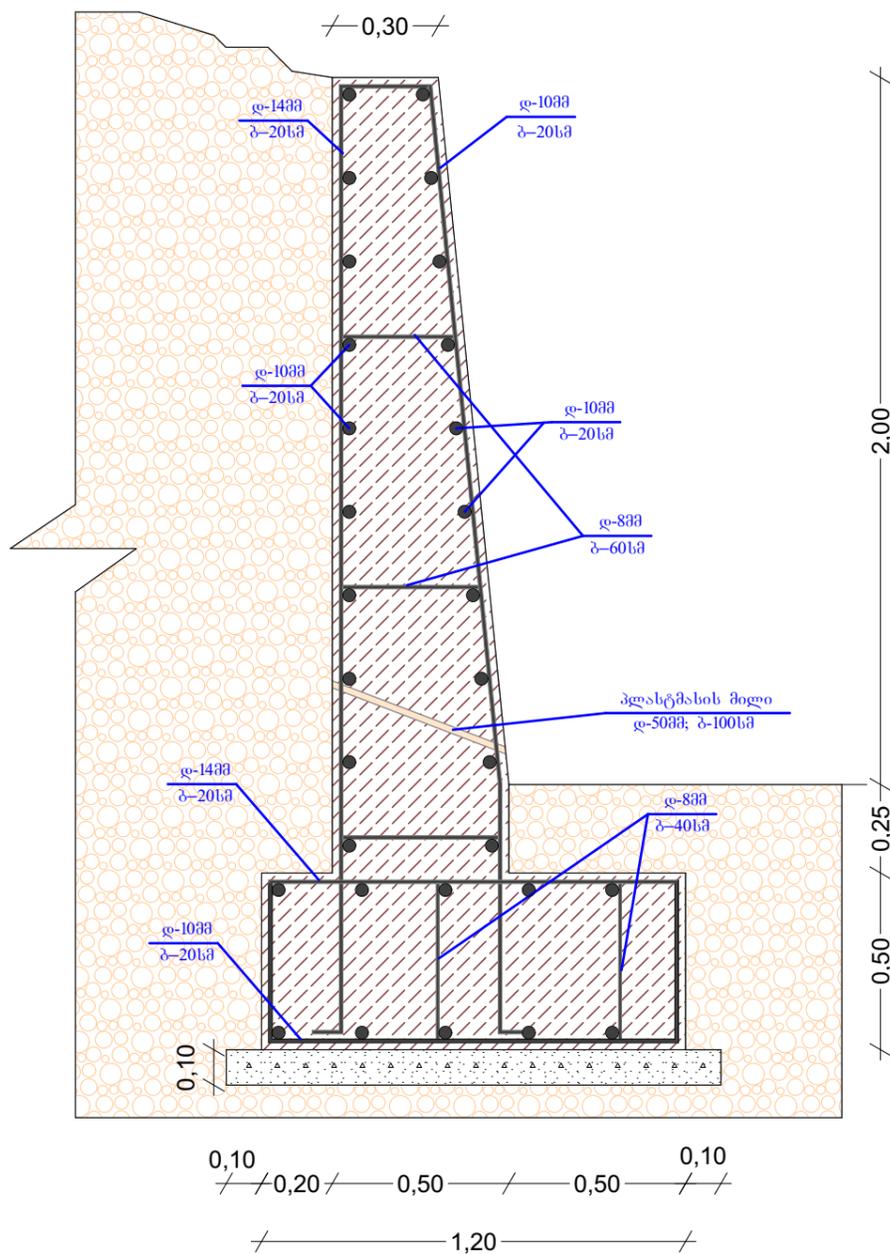

4	ბათუმი 2021 წ.	ფორმატი -3
	დაკვეთა	
ექსპლიკაცია		
ნახაზზე ზომები მოცემულია მილიმეტრებში		
პირობითი ნიშნები		
შენიშვნა		
პროექტის სახელწოდება		
სოფელ ინჰკვირეთში ნარბიზ ზოიძის საცხოვრებელ სახლთან საქრდენი კედლის მოწყობა		
მისამართი: შუახევის რაიონი სოფ. ინჰკვირეთი		
დაკვეთი: შუახევის მუნიციპალიტეტის მერია		
 შ.პ.ს "GIB-ARCHITECTURE"		
თანამდებობა	გვარი	ხელმოწერა
დირექტორი	ი. ბოლქვაძე	
არქიტექტორი	მ. ღარბია	
დაამუშავა	ზოიძე	
შეამოწმა	საბოძო	
მასშტაბი	1:30	
თარიღი	07.08.21	
სტადია	ფურცელი	ფურც-ები
მუშა პროექტი		