






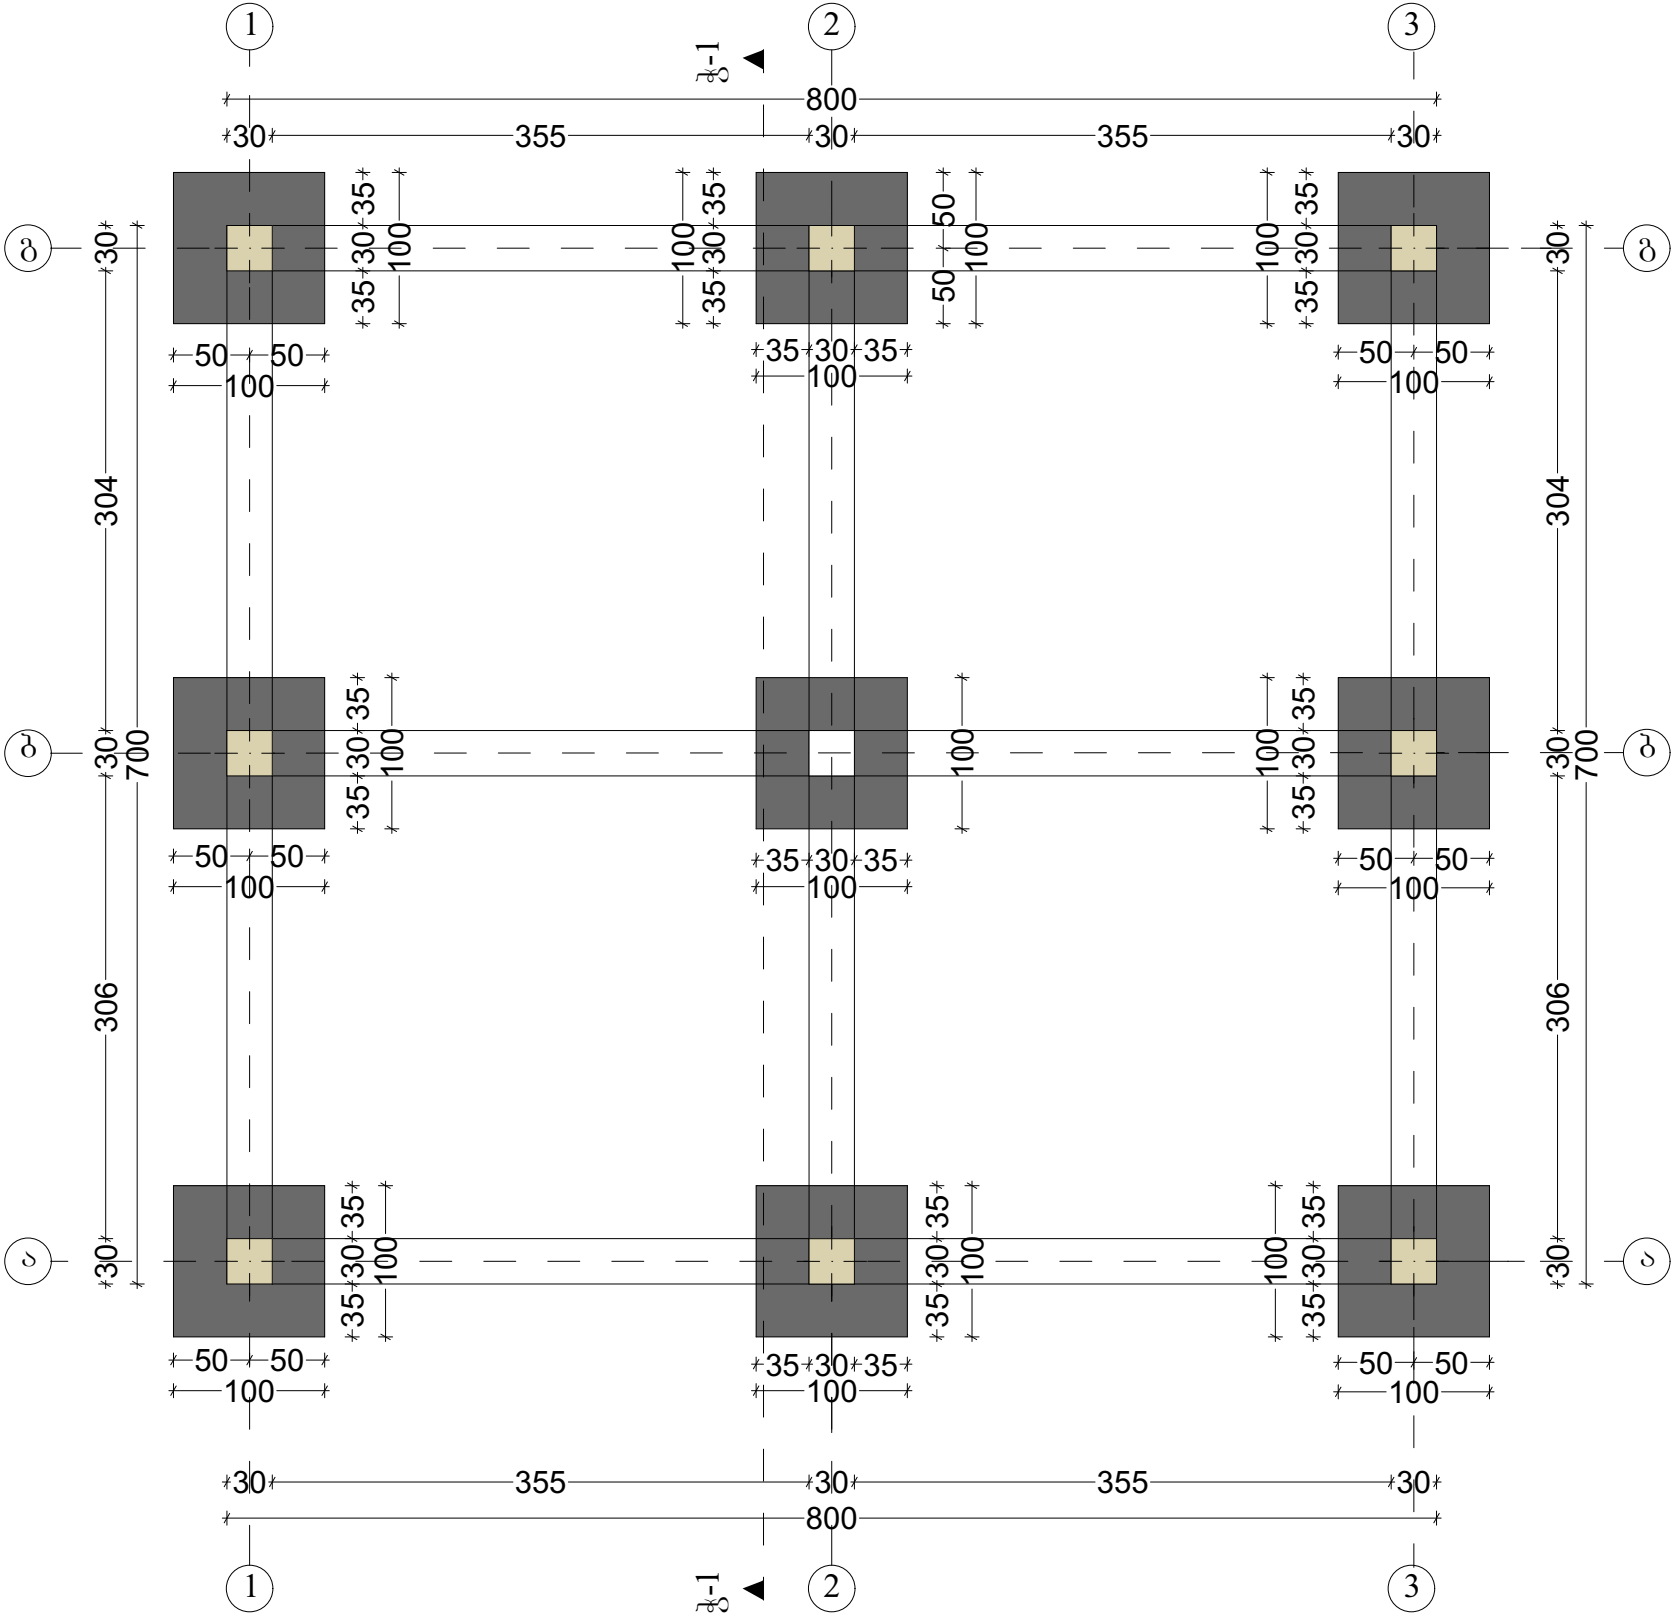


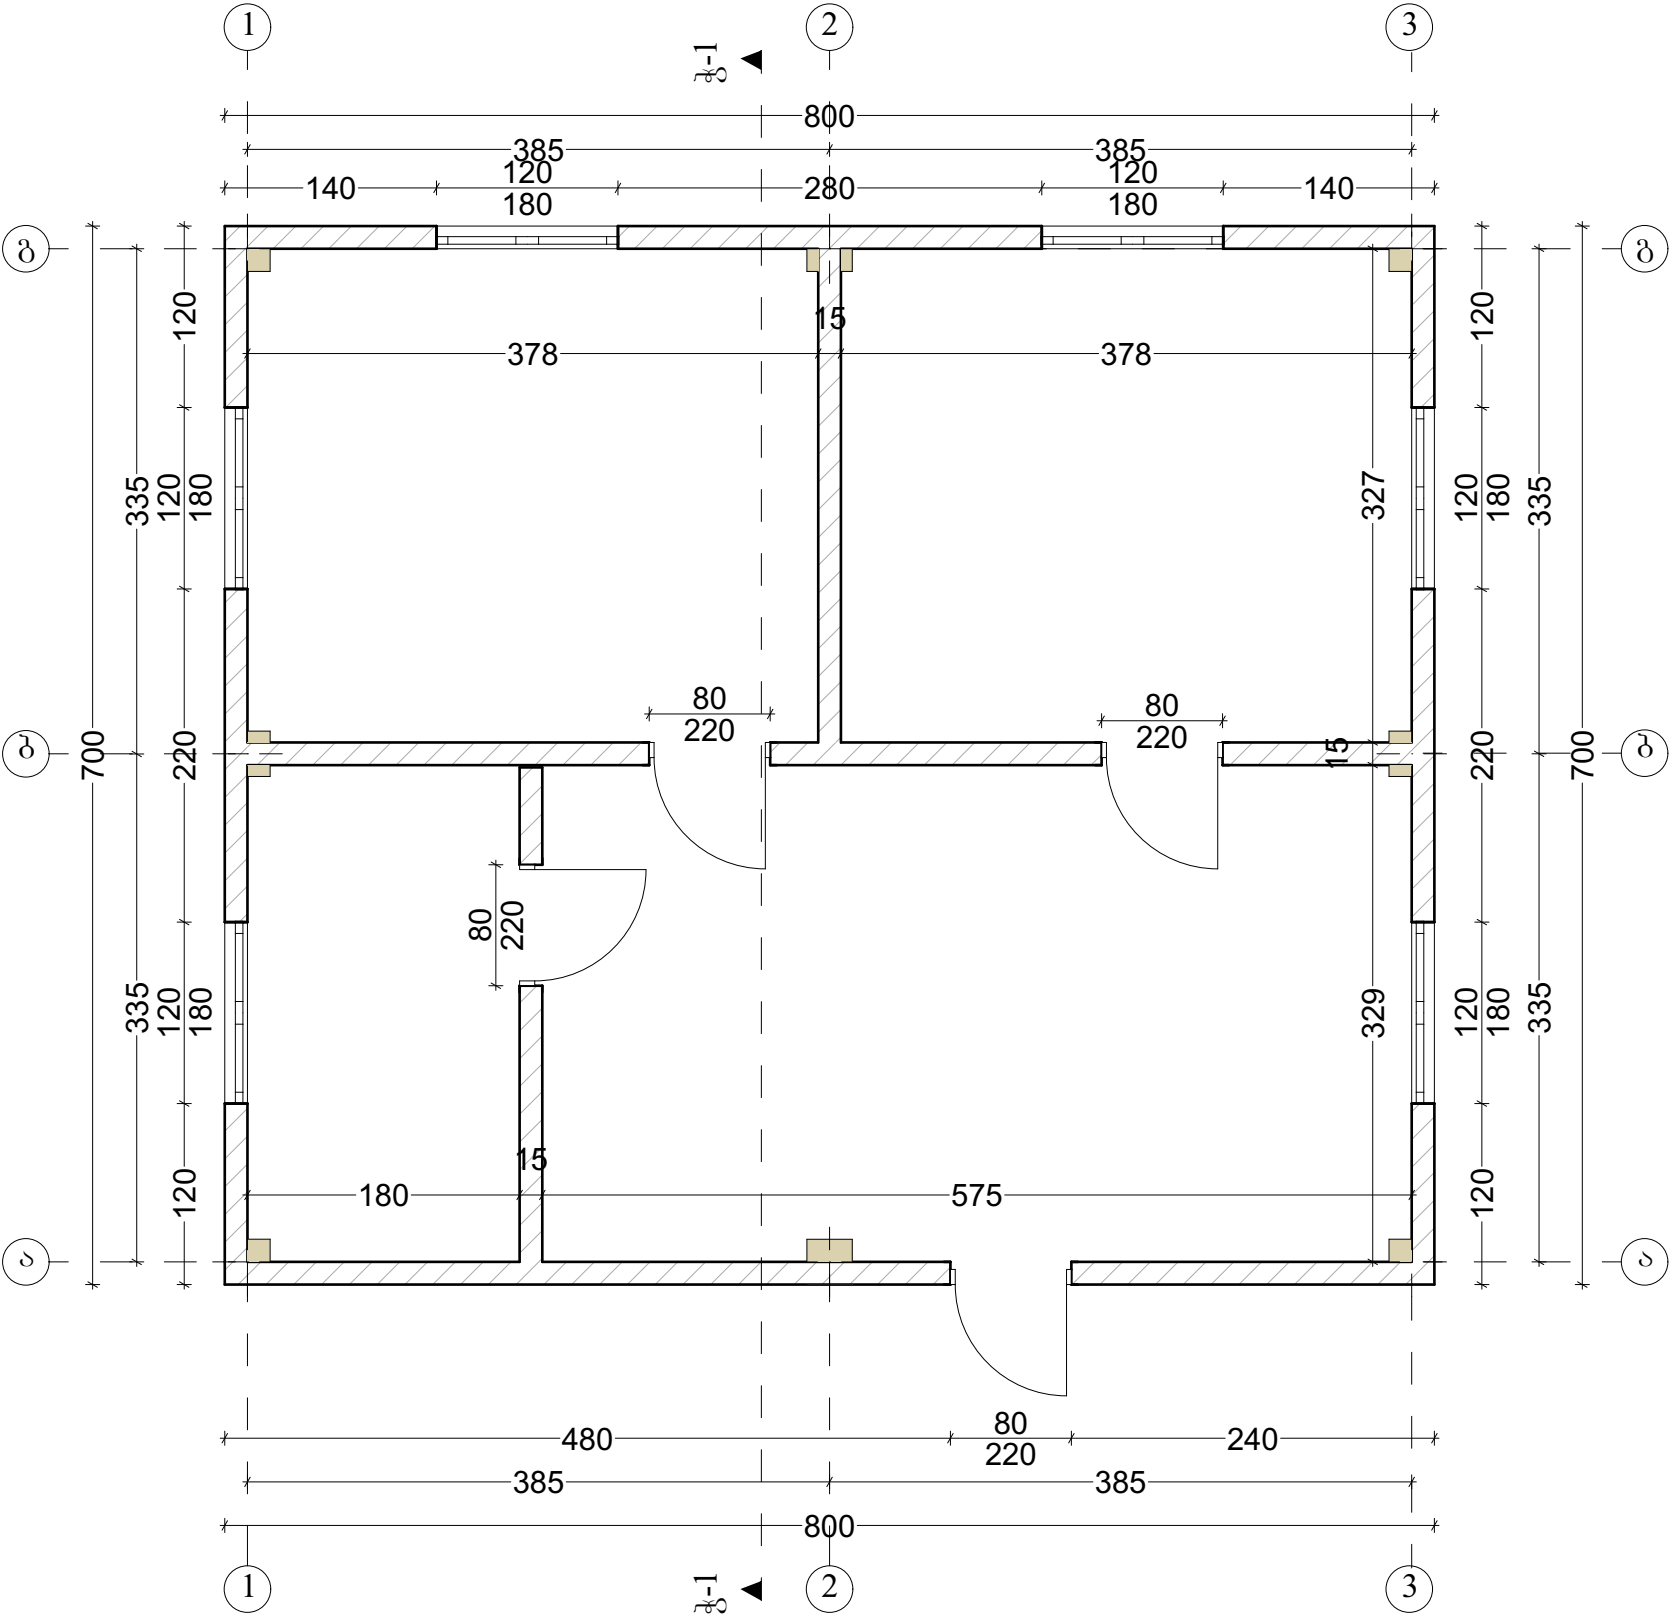


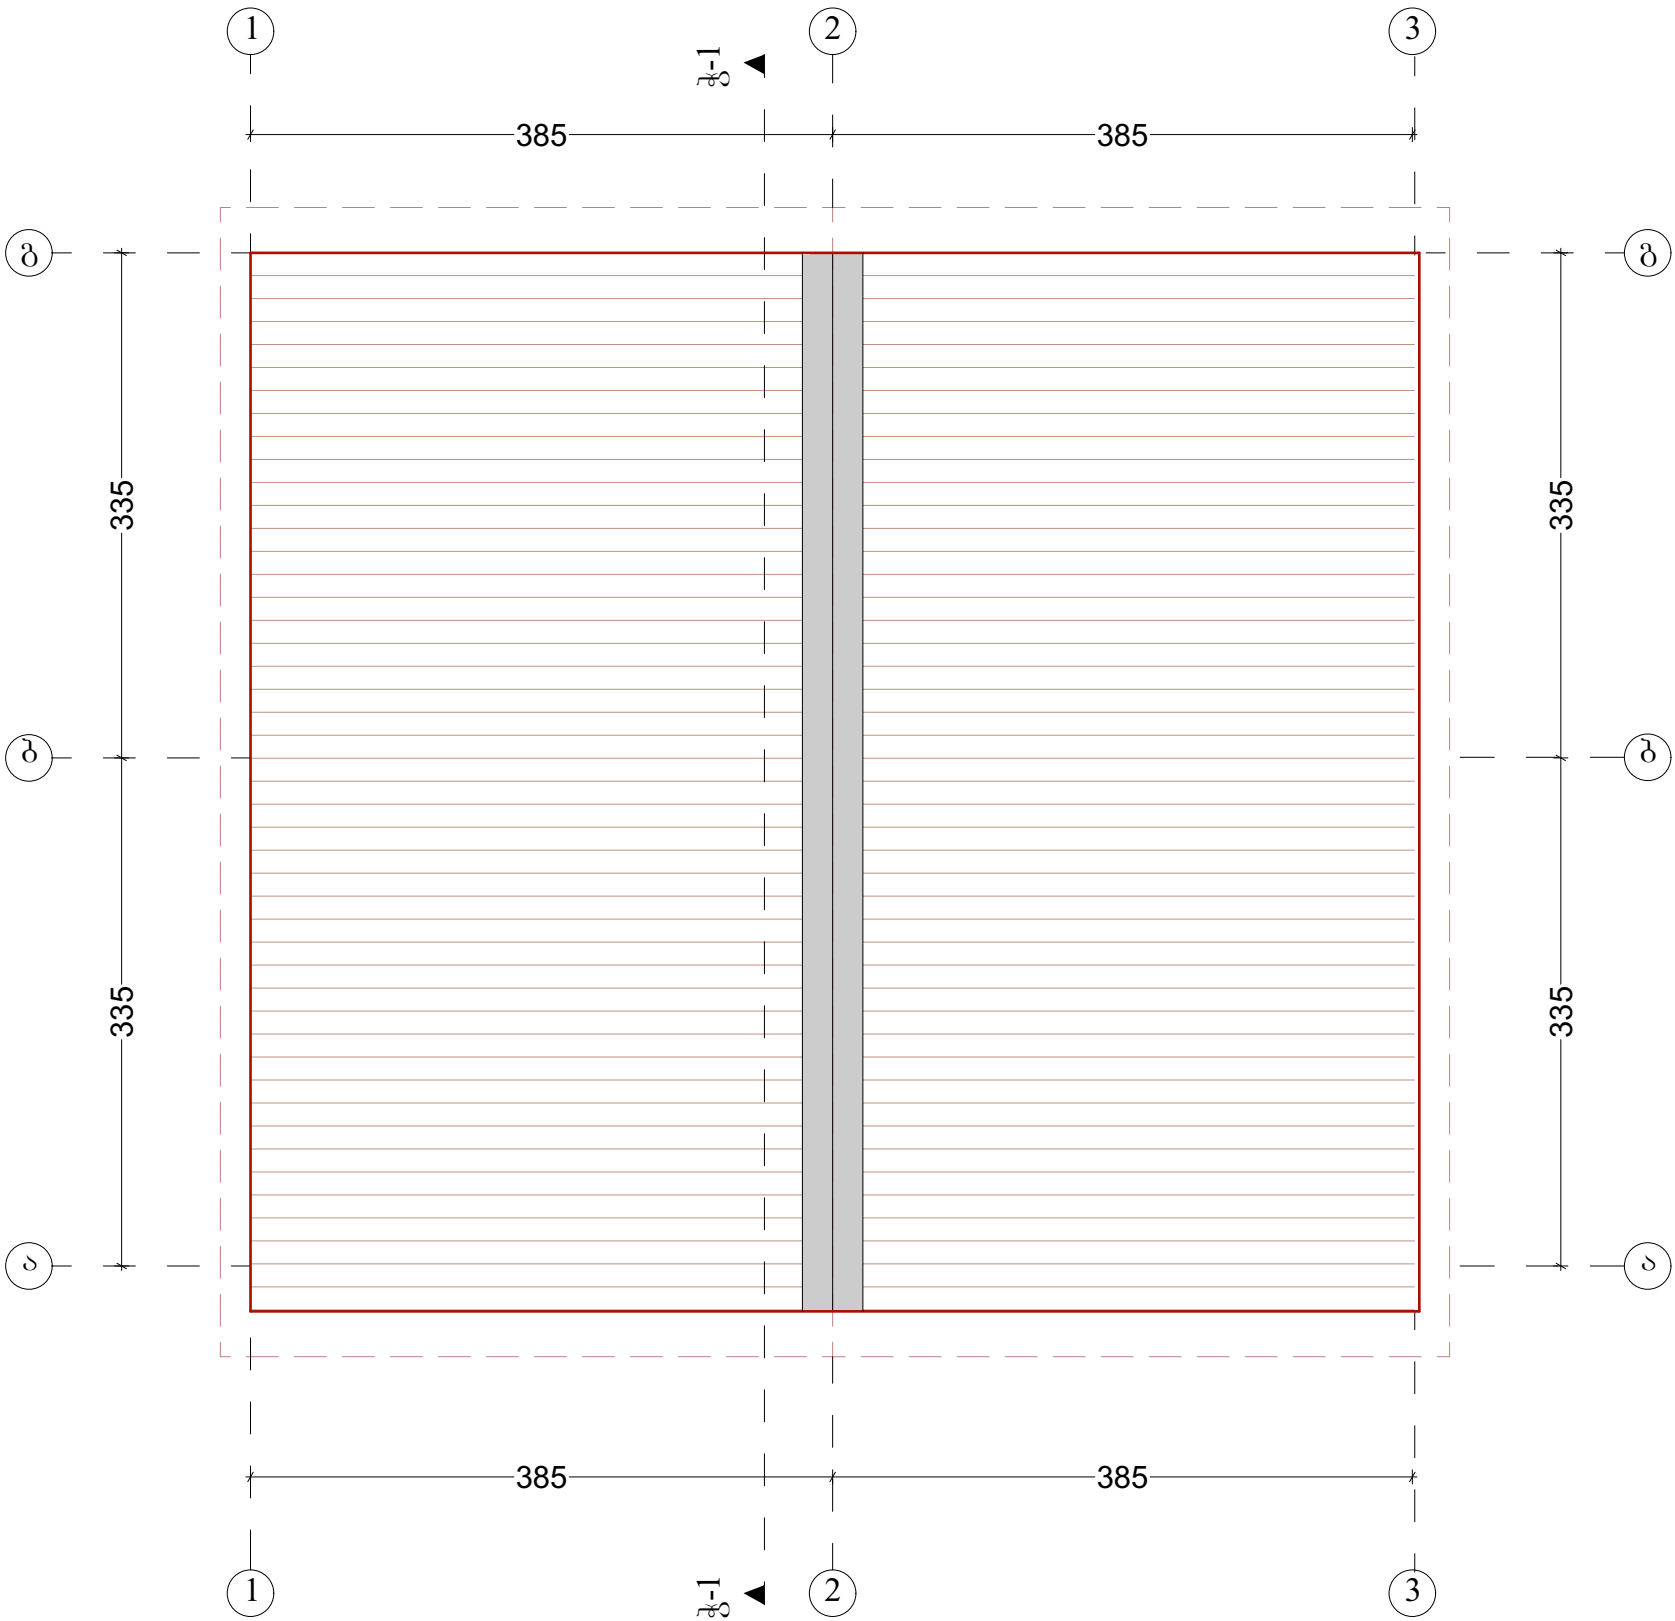


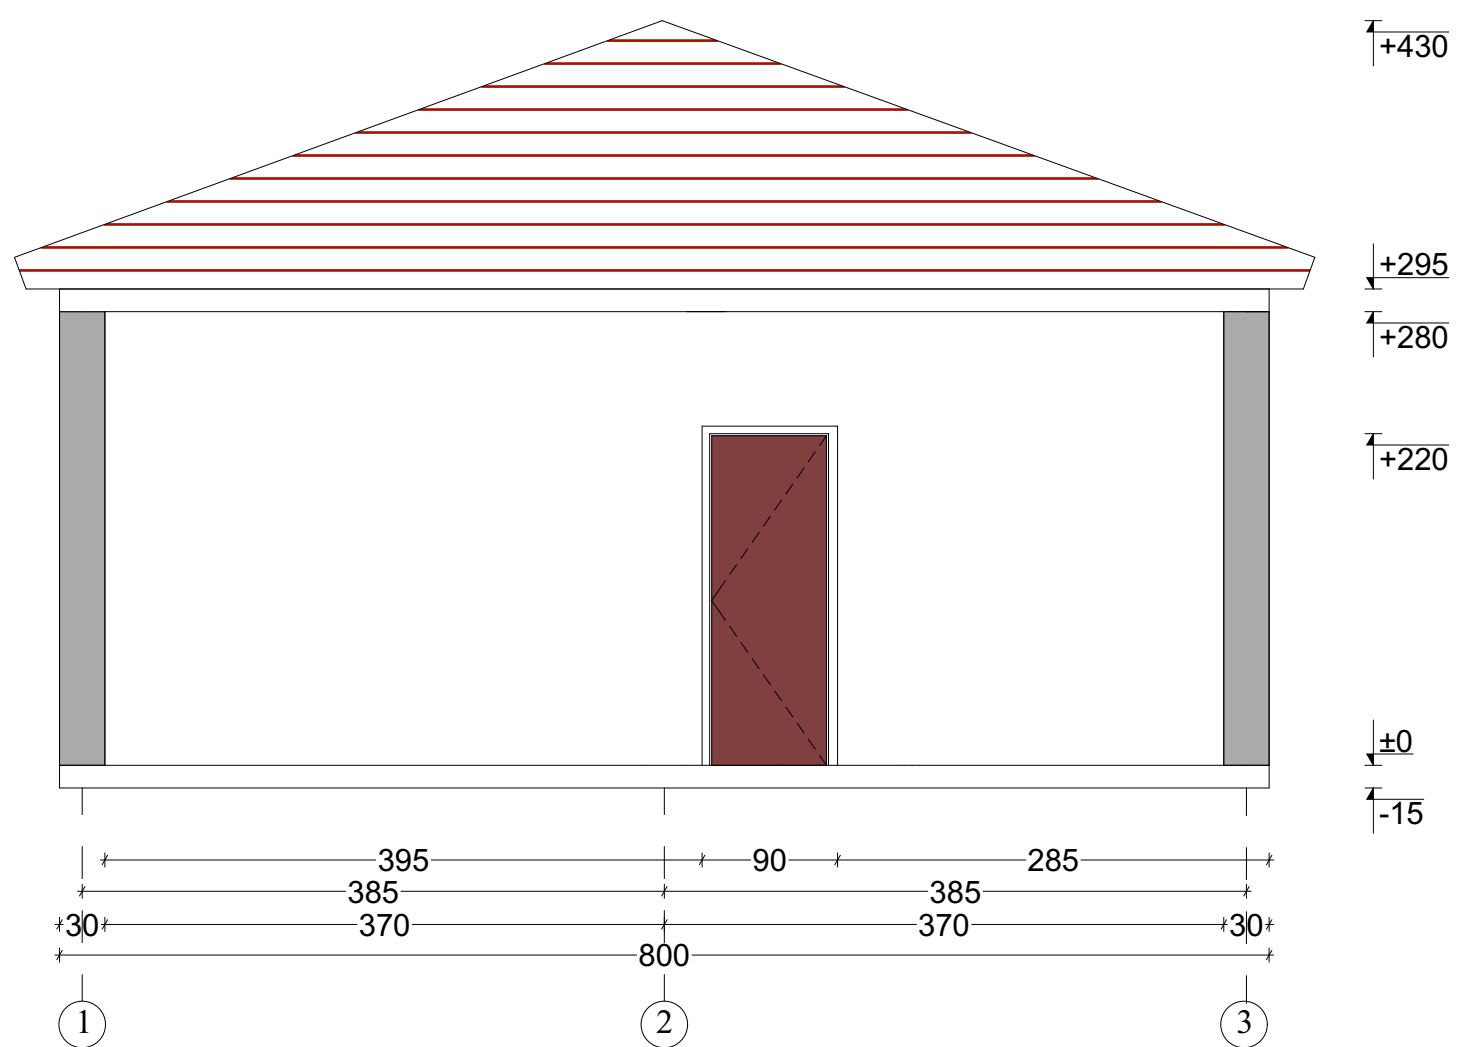

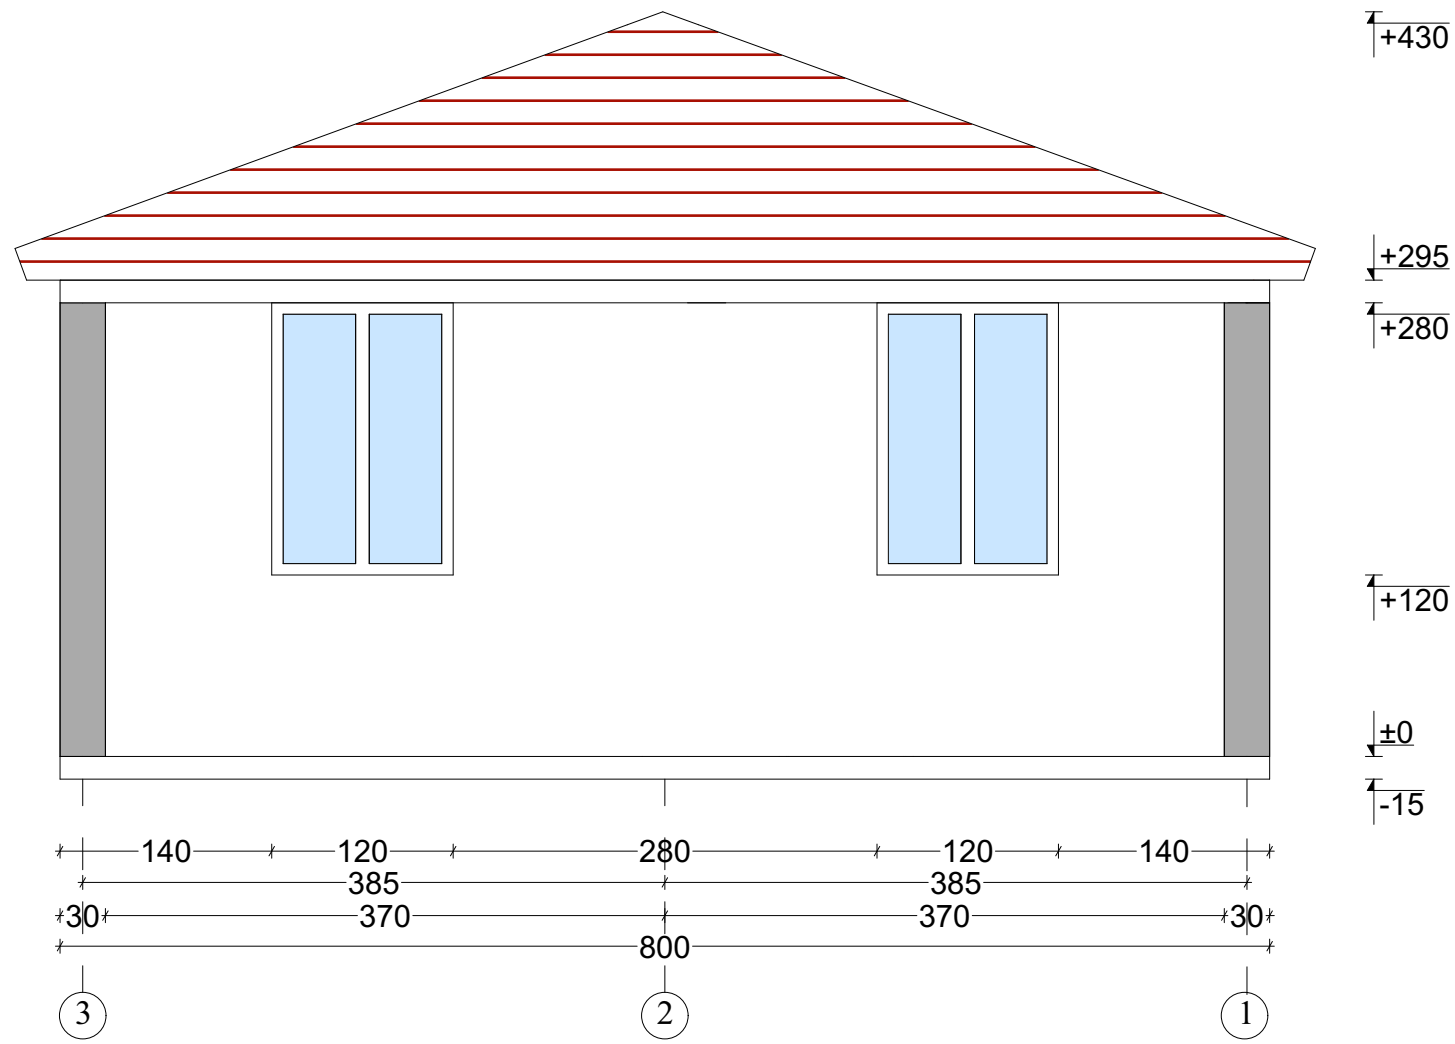

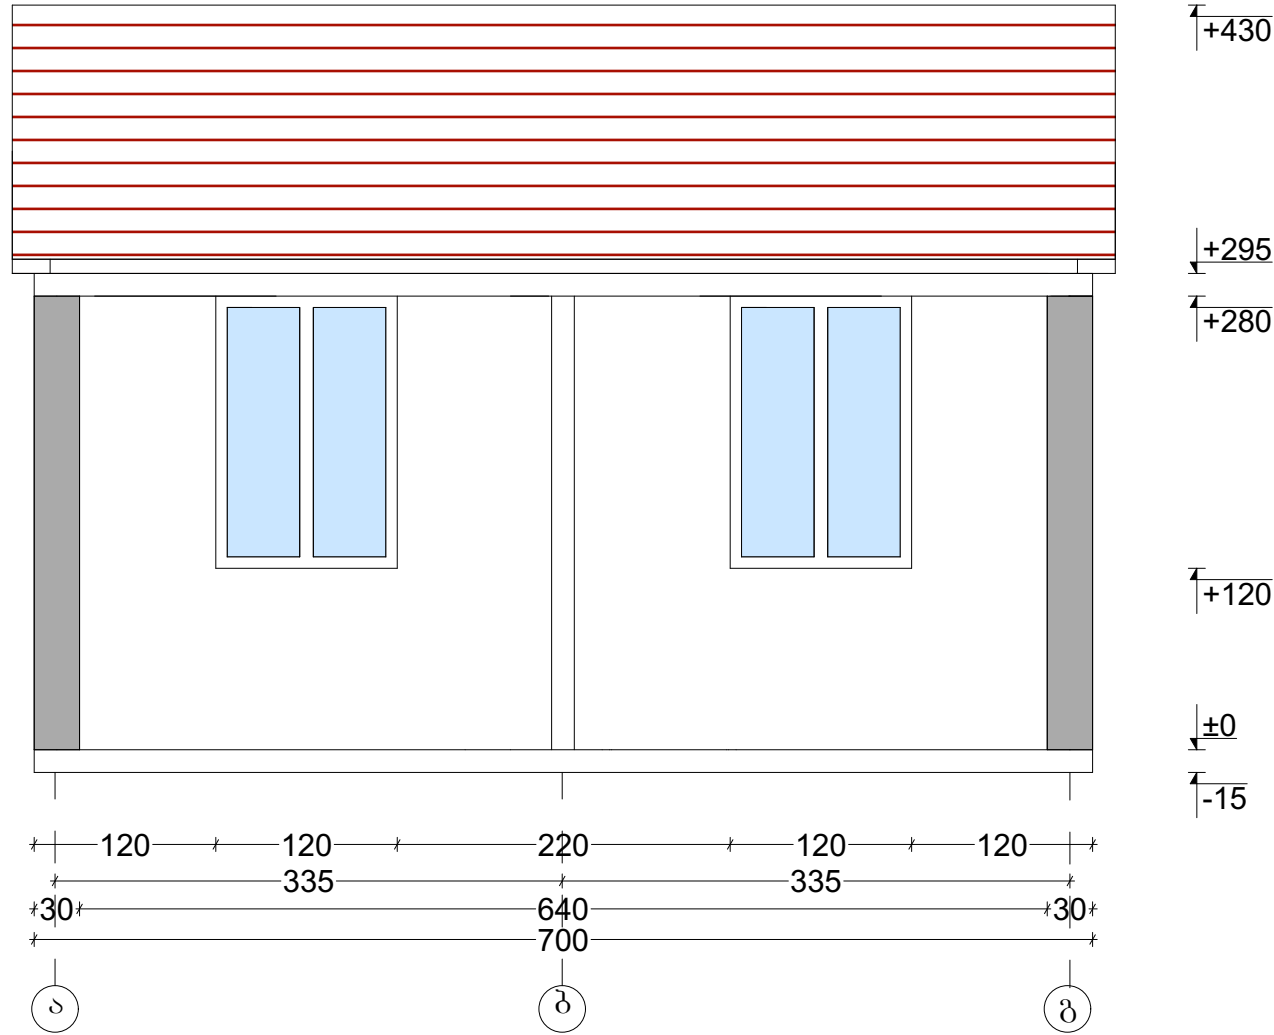

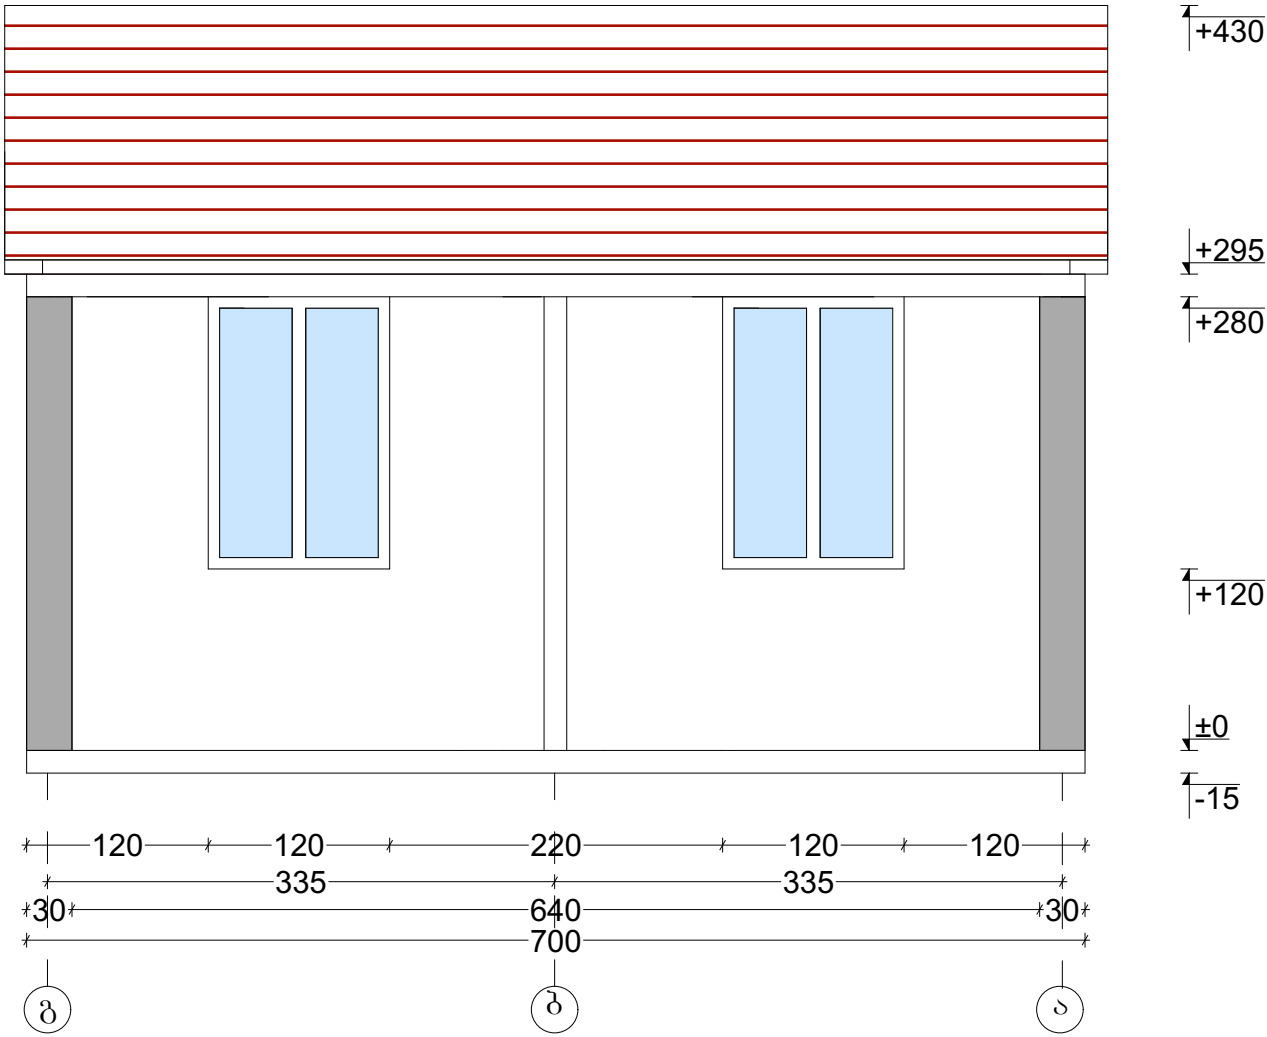

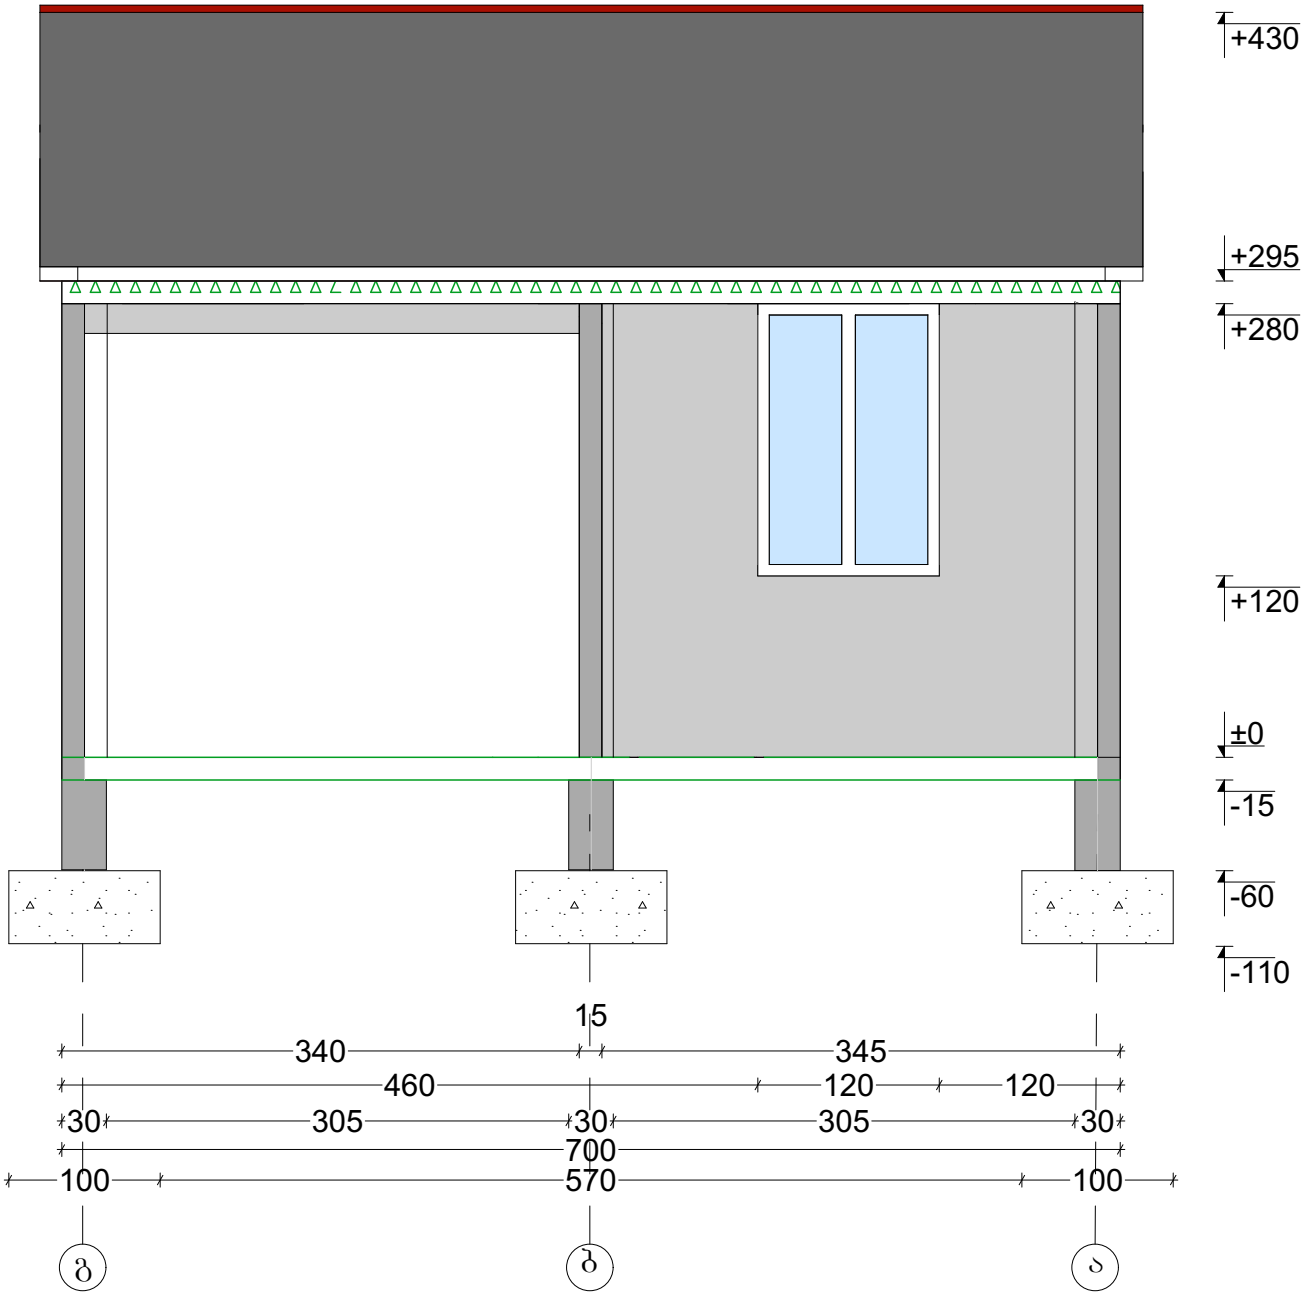

შენიშვნა: საძირკვლის ბაღიშების და სვეტების მოწყობა თითოეულ სახლზე ინდივიდუალურია.
აღნიშნული სამუშაოების მოცულობებისათვის იხედვით დანართის სახარჯთაღრიცხვო დოკუმენტაციით