


შ.პ.ს. “პროექტირება და აკადრების ცენტრი”



საჩხერის მუნიციპალიტეტის სოფელ არგვეთის კულტურის სახლის მშენებლობის
მესამე ეტაპის, კანალიზაციის ქსელის მოწყობის სამუშაოების



პროექტი

ქუთაისი 2023

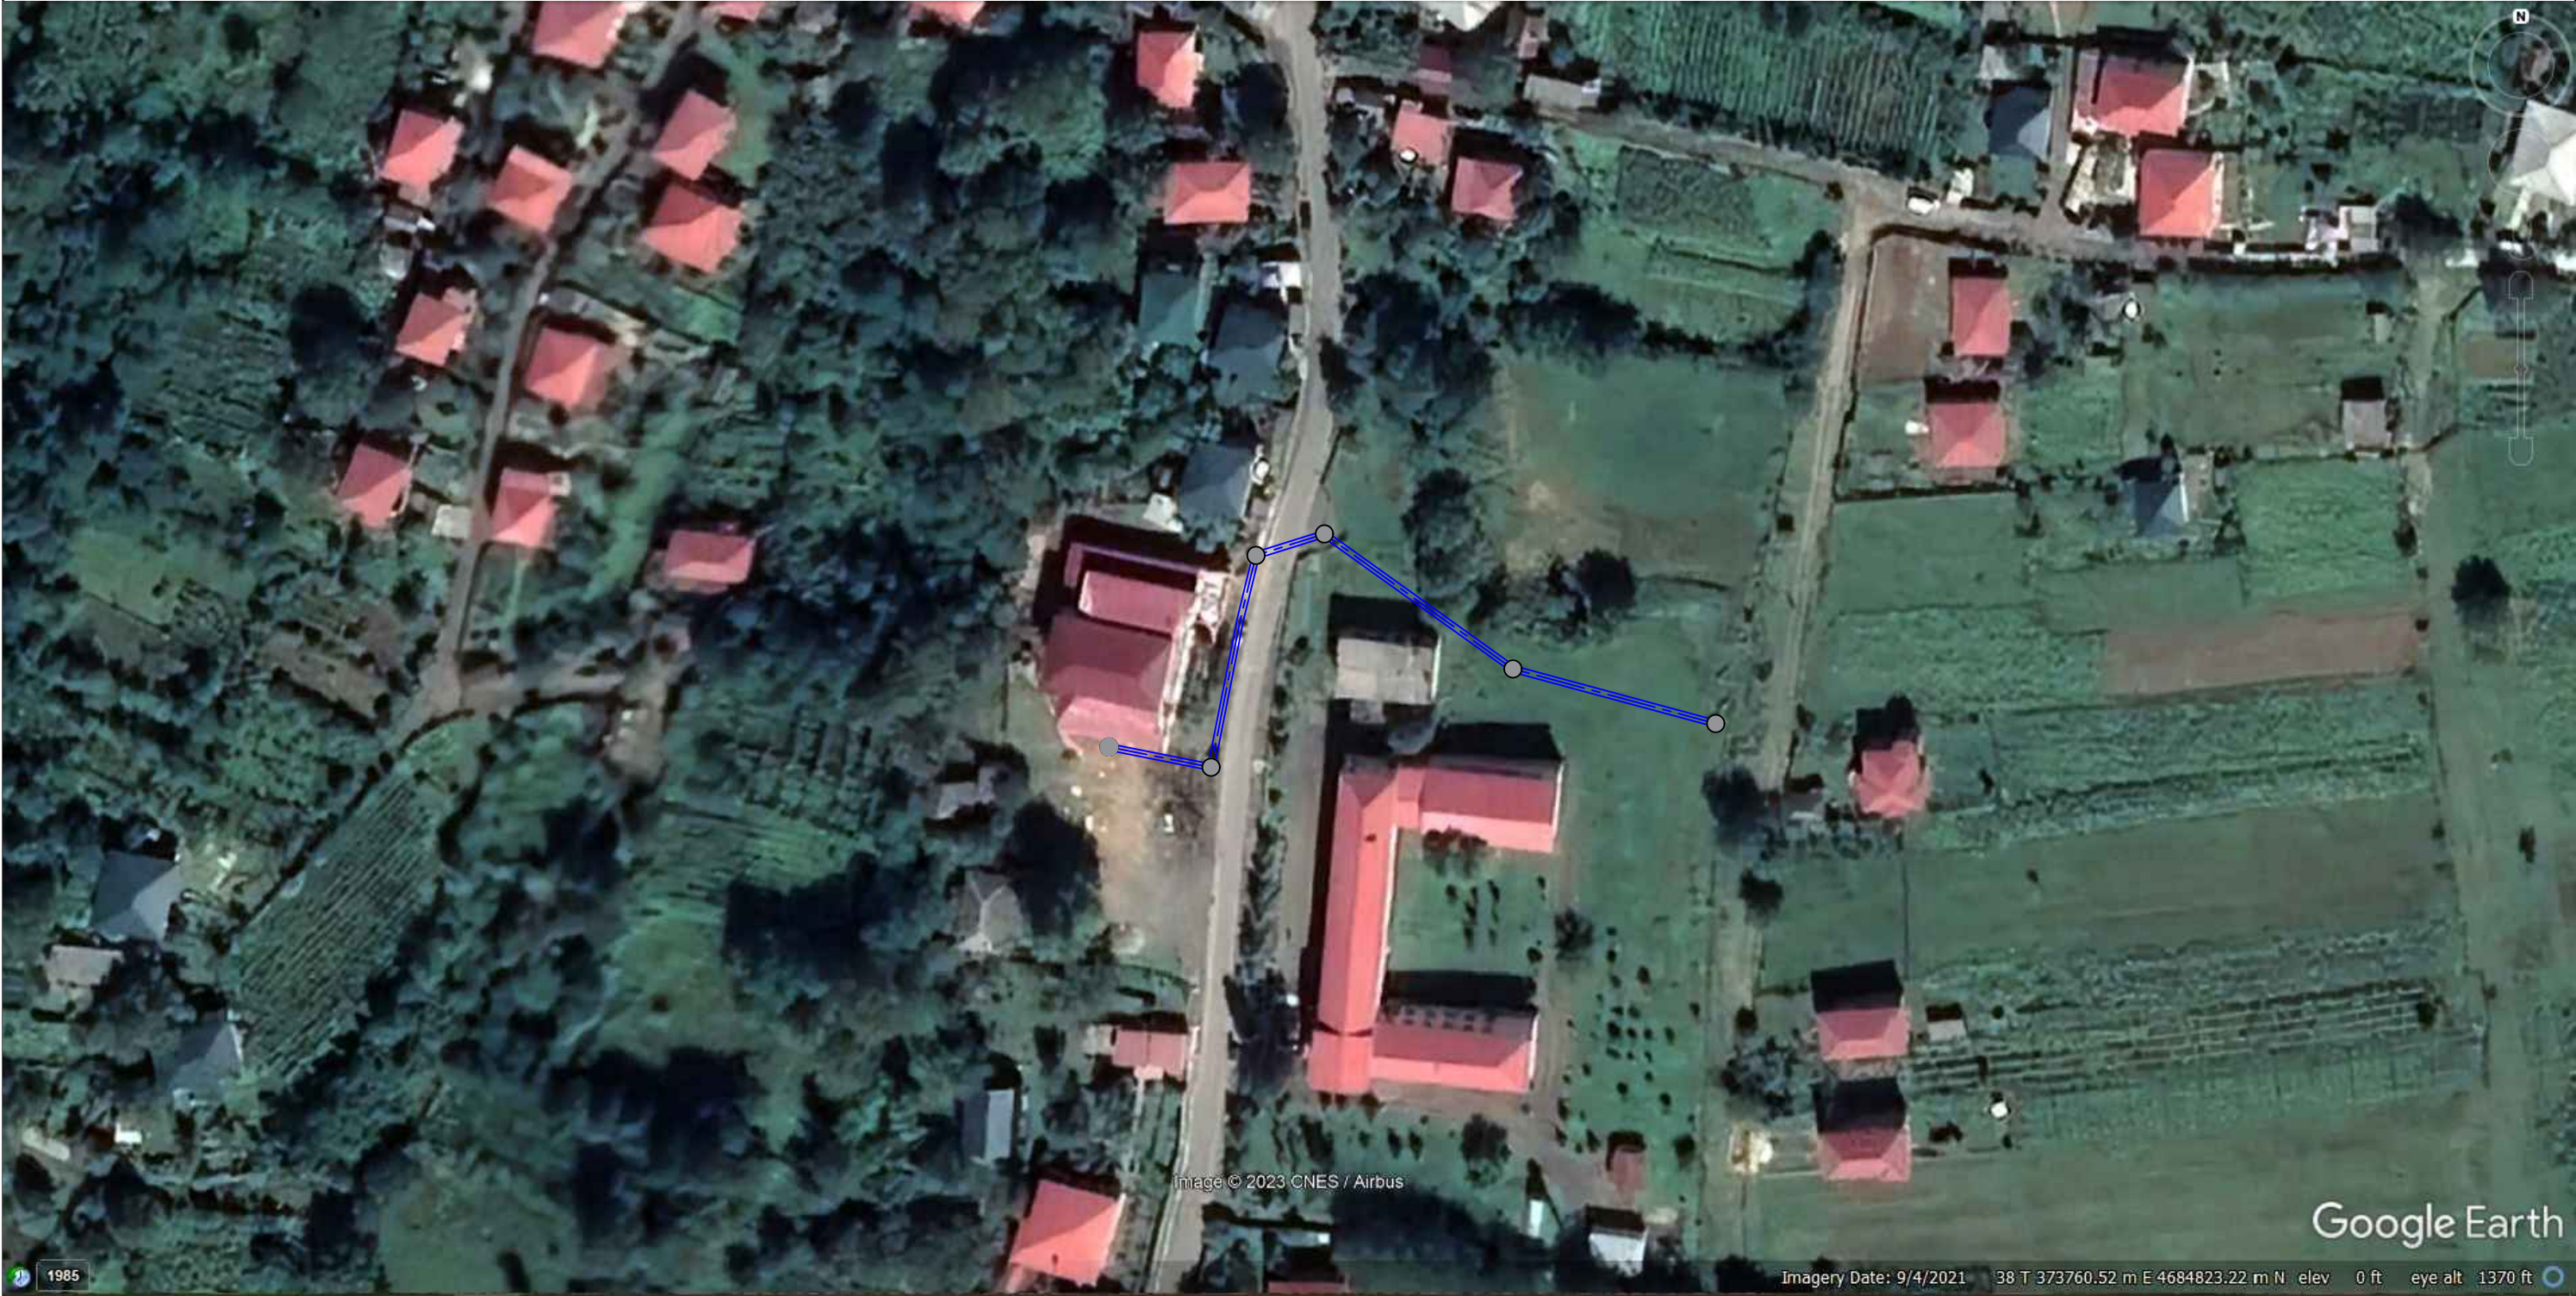

თანამდებობა	ხელმოწერა	გვარი	საჩხერის მუნიციპალიტეტის სოფელ არგვეთის კულტურის სახლის მშენებლობის მესამე ეტაპის, კანალიზაციის ქსელის მოწყობის სამუშაოების პროექტი			
დირექტორი	ი. ჭერიძე	ი. ბენიძე				
პრ. ავტორი	ი. ჭერიძე	ი. შალამბერიძე		მასშტაბი	ფურცელი	ფურცლები
დაამუშავა	გ. ჯაფარიძე	გ. კაჭლაძე				

  

თანამდებობა	ხელმოწერა	გვარი	საჩხერის მუნიციპალიტეტის სოფელ არგვეთის კულტურის სახლის მშენებლობის მესამე ეტაპის, კანალიზაციის ქსელის მოწყობის სამუშაოების პროექტი			
დირექტორი		ი. ბენიძე				
პრ. ავტორი		ი. შალამბერიძე		ვოტოტილუსტრაცია		
დაამუშავა		გ. ჯაფარიძე				
				 შპს „პროექტირებისა და მშენებლობის ცენტრი“		




პროექტის აღნიშვნები		თანამდებობა	ხელმოწერა	გვარი


WGS 1984-ის კოორდინატთა სისტემის UTM პროექცია





შენიშვნა: 1) გეგმაზე დატანილია საჯარო რეესტრში რეგისტრირებული ნაკვეთის საზღვრები. 2) უბიდან გეგმაზე დატანილია მხოლოდ რეგისტრირებული მიწისქვეშა კომუნიკაციები მათი მდებარეობის დასაბუთების მიზნით. ყველა კომუნიკაციის წარმომადგენლობა

		m 1:500	ფურცელი

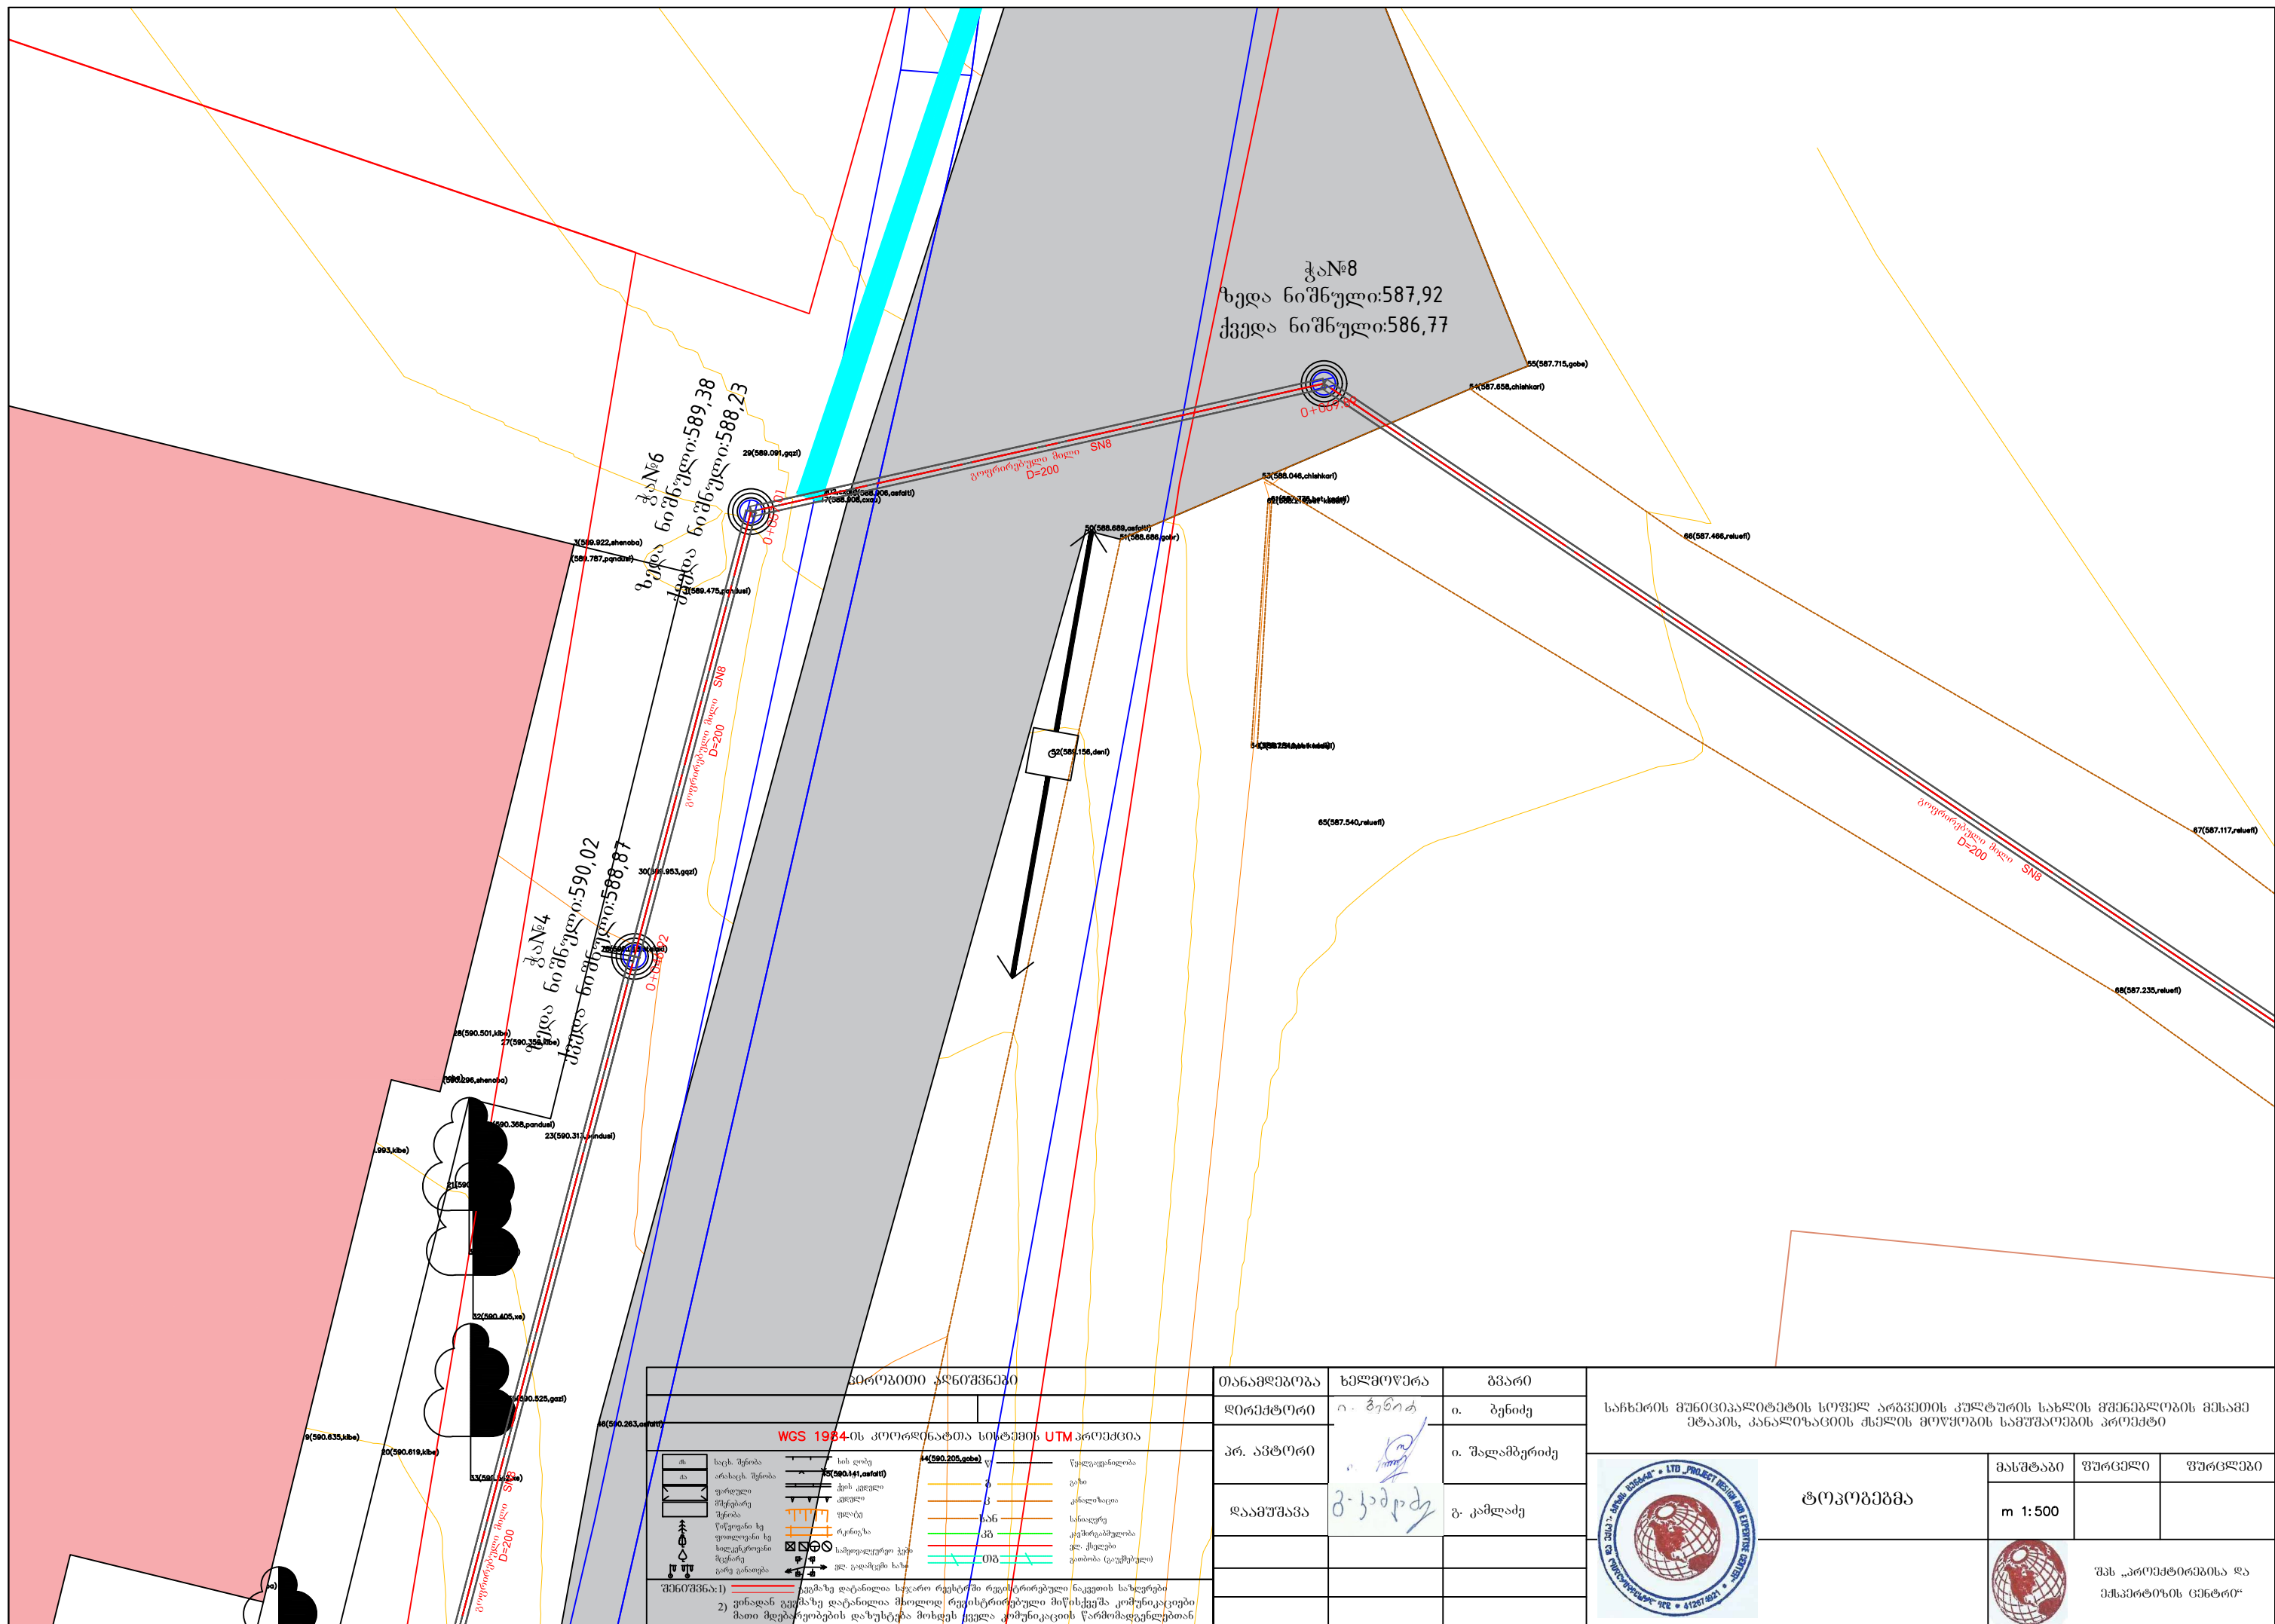


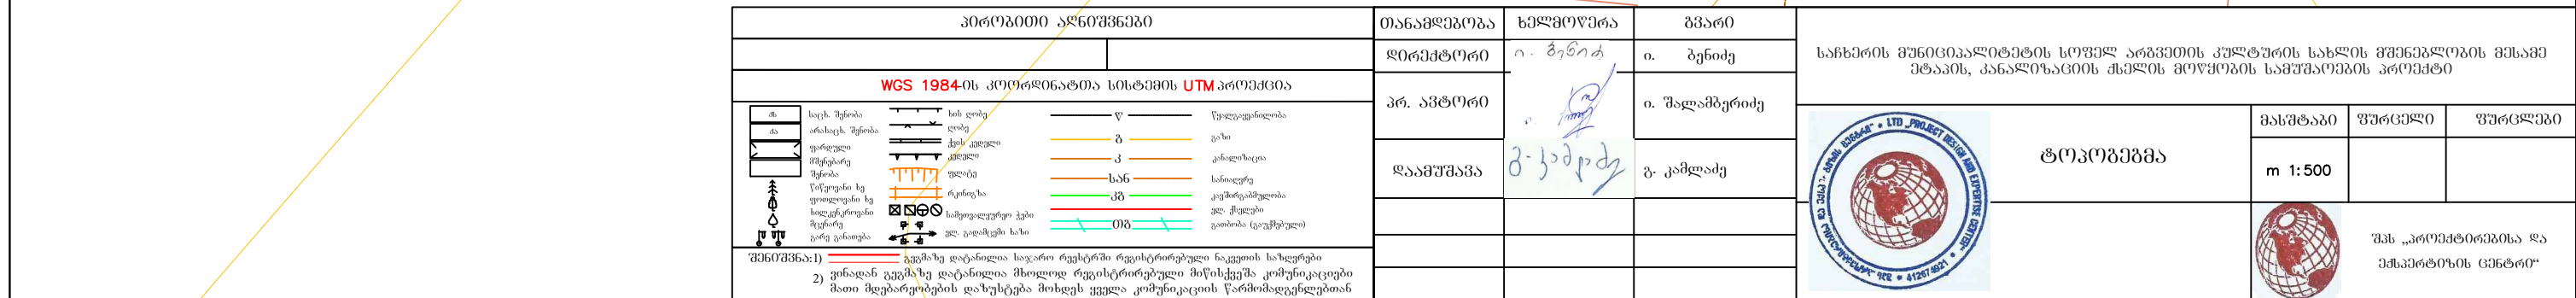


კანალიზაციის ჯგუფის მოწყობის
გეგმა-ჭრილები

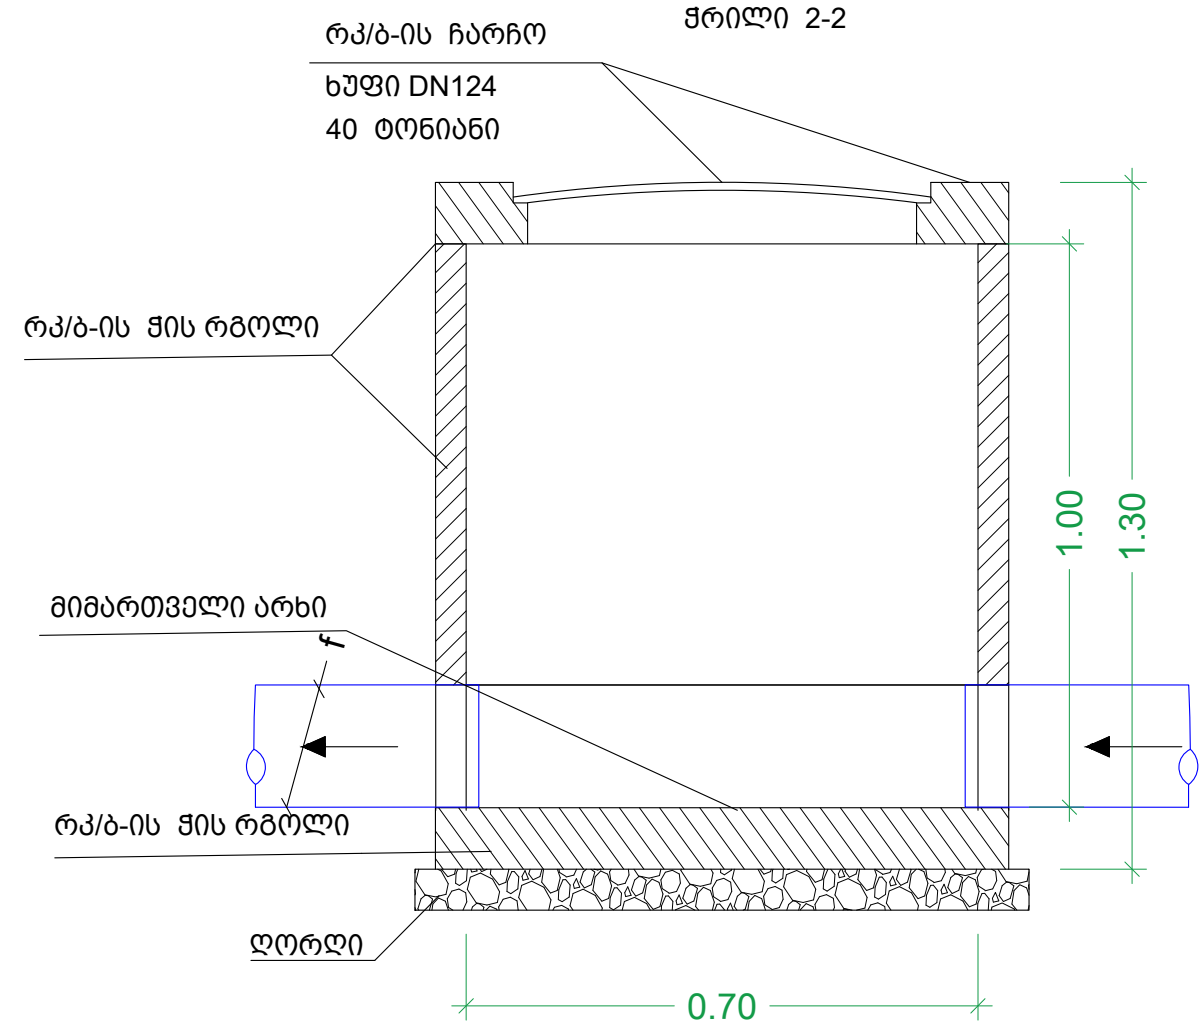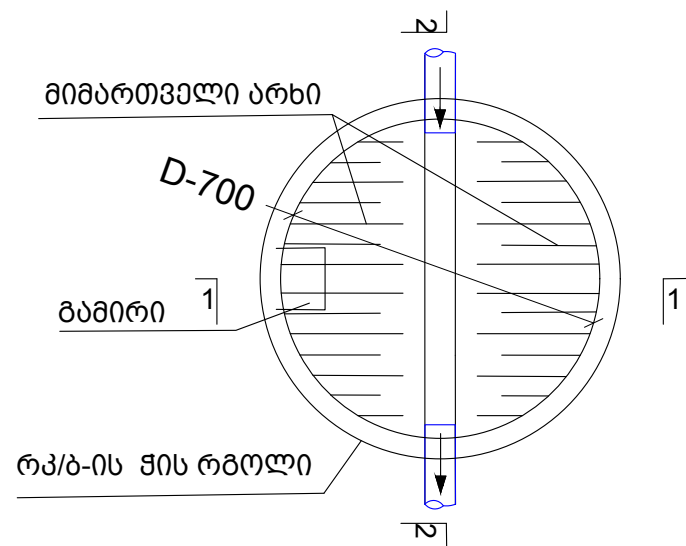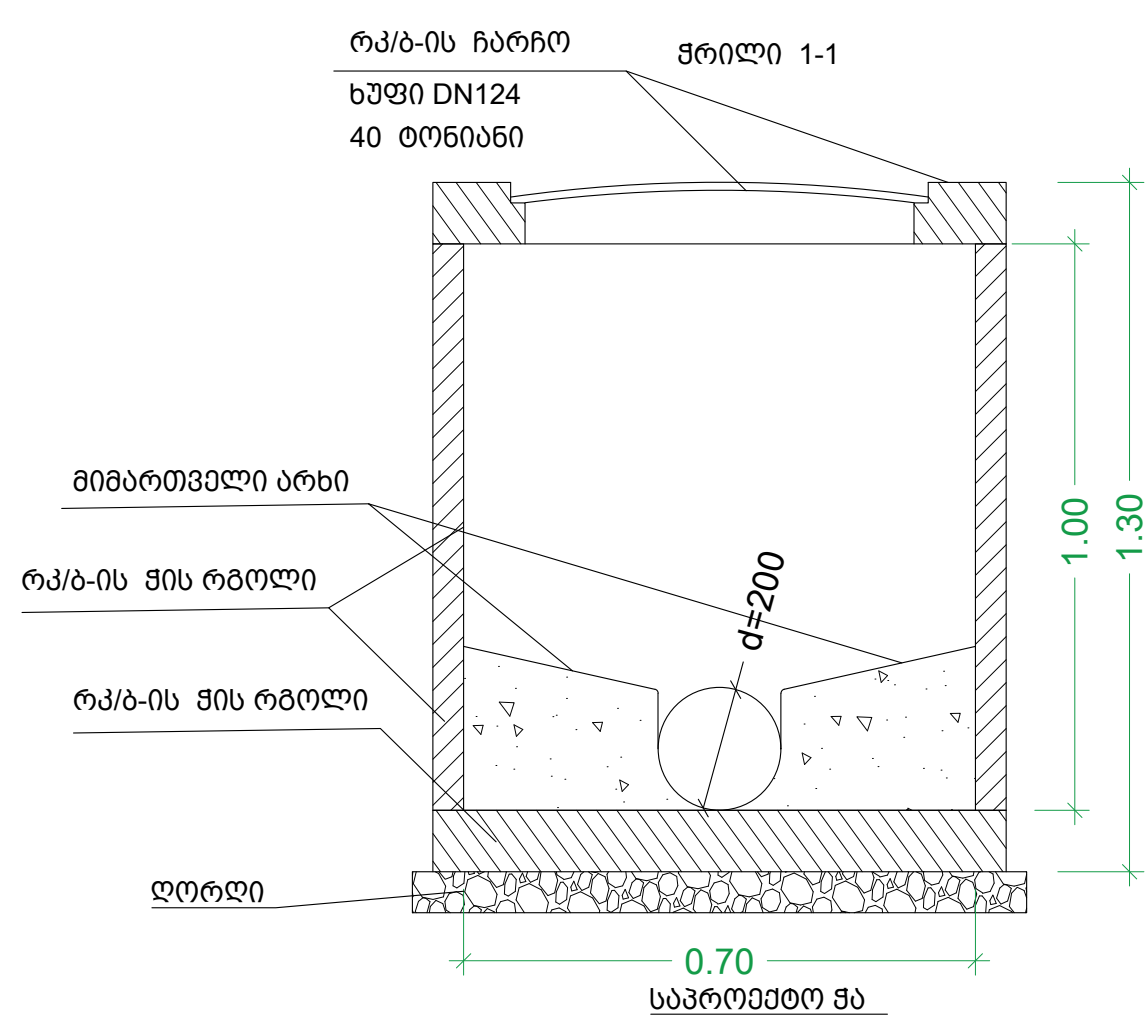

თანამდებობა	ხელმოწერა	გვარი	საქართველოს მუნიციპალიტეტის სოფელ არგვეთის კულტურის სახლის მშენებლობის მესამე ეტაპის, კანალიზაციის ქსელის მოწყობის სამუშაოების პროექტი			
დირექტორი	ი. ჭერიძე	ო. ბენიძე				
პრ. ავტორი	ი. ჭერიძე	ო. შალამბერიძე	საკანალიზაციო ჯგუფის მოწყობის გეგმა-ჭრილები			
დაამუშავა	გ. ჯაფარიძე	გ. კაჭლაძე				
			მასშტაბი			
			m 1:10			
			 შპს „პროექტირებისა და მასშტაბირების ცენტრი“			

კანალიზაციის მილის მოწყობის ჭრილი

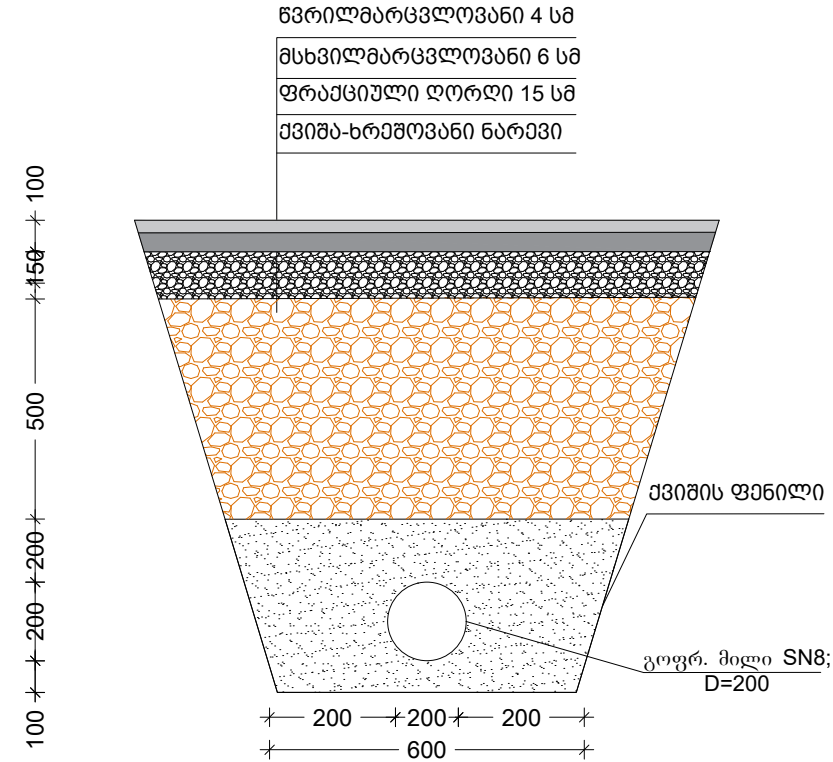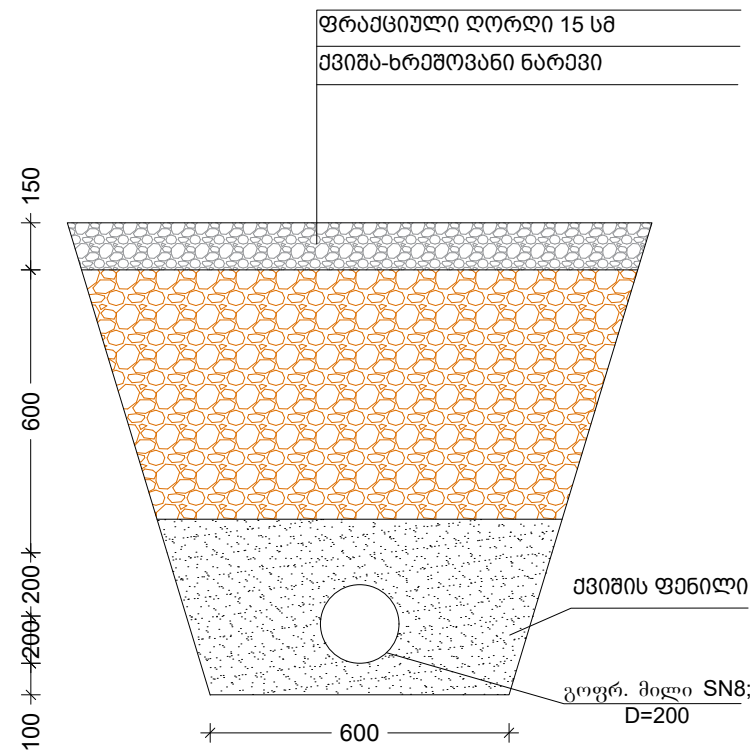


თანამდებობა	ხელმოწერა	გვარი	საქართველოს მუნიციპალიტეტის სოფელ არგვეთის კულტურის სახლის მშენებლობის მესამე ეტაპის, კანალიზაციის ქსელის მოწყობის სამუშაოების პროექტი			
დირექტორი	ი. ჭერიტა	ი. ბენიძე				
პრ. ავტორი	ი. ჭერიტა	ი. შალამბერიძე	საკანალიზაციო მილის მოწყობის ჭრილები		მასშტაბი	ფურცელი
დაამუშავა	გ. კახიძე	გ. კახიძე			m 1:10	ფურცლები




შპს „პროექტირებისა და
მშენებლის ცენტრი“


ჭაზე დაერთება მოხვევისას

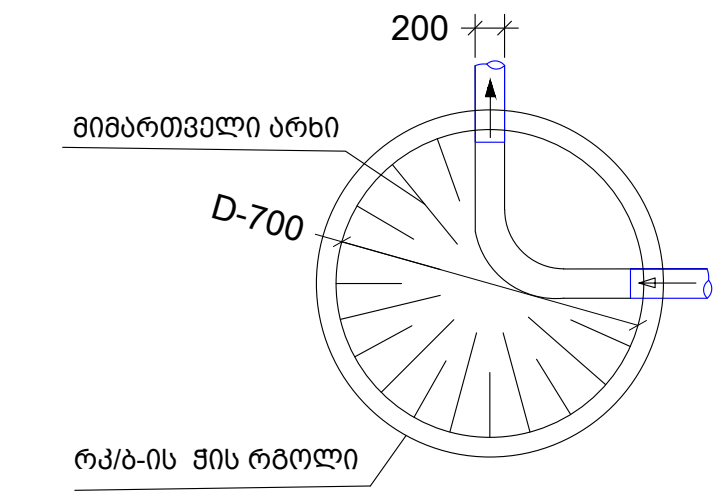


ჭაზე დაერთება მარცხნიდან

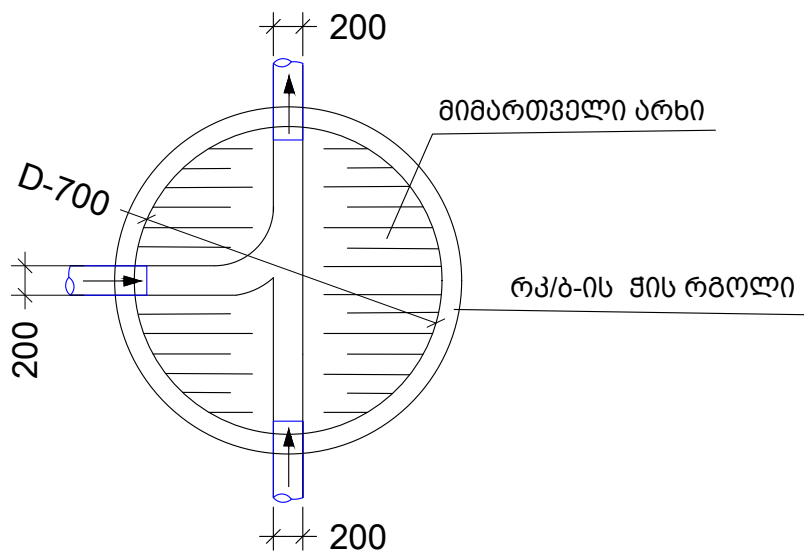

ჭაზე დაერთება მოხვევისას

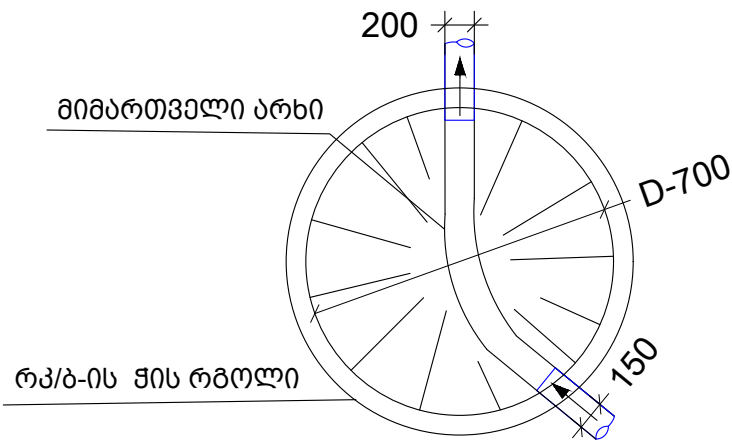

ჭაზე დაერთება მარცხნიდან

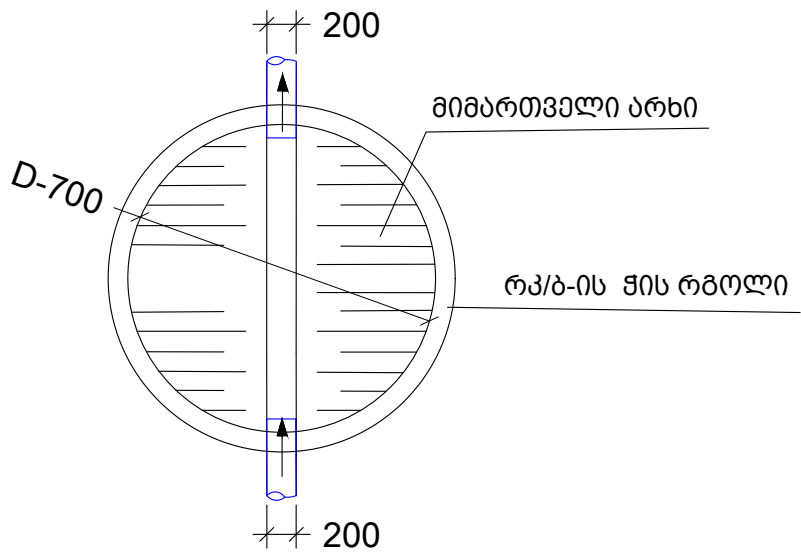

თანამდებობა	ხელმოწერა	გვარი	საქართველოს მუნიციპალიტეტის სოფელ არგვეთის კულტურის სახლის მშენებლობის მესამე ეტაპის, კანალიზაციის ქსელის მოწყობის სამუშაოების პროექტი			
დირექტორი	ი. ჭერიძე	ო. ბენიძე				
პრ. ავტორი	ი. ჭერიძე	ო. შალამბერიძე	საკანალიზაციო ჯგუფი დაერთება	მასშტაბი	ფურცელი	ფურცლები
დაამუშავა	გ. კახიძე	გ. კახიძე		m 1:10		
				 შპს „პროექტირებისა და მშენებლის ცენტრი“		