

შპს „არქიტექტი“



სოფელ ჩუნეში №11 ქუჩა (ცენტრალური გზა) გზის ბეტონის საფარით მოწყობა

საპროექტო-სახარჯთაღრიცხვო დოკუმენტაცია

შპს „არქიტექტი“




დირექტორი **ი. ჭილაძე**

წყალტუბო 2023 წელი

სოფელ ჩუნეში #11 ქუჩა (ცენტრალური გზა) გზის ბეტონის საფარით მოწყობა




შეადგინა ი. ჭილაძე

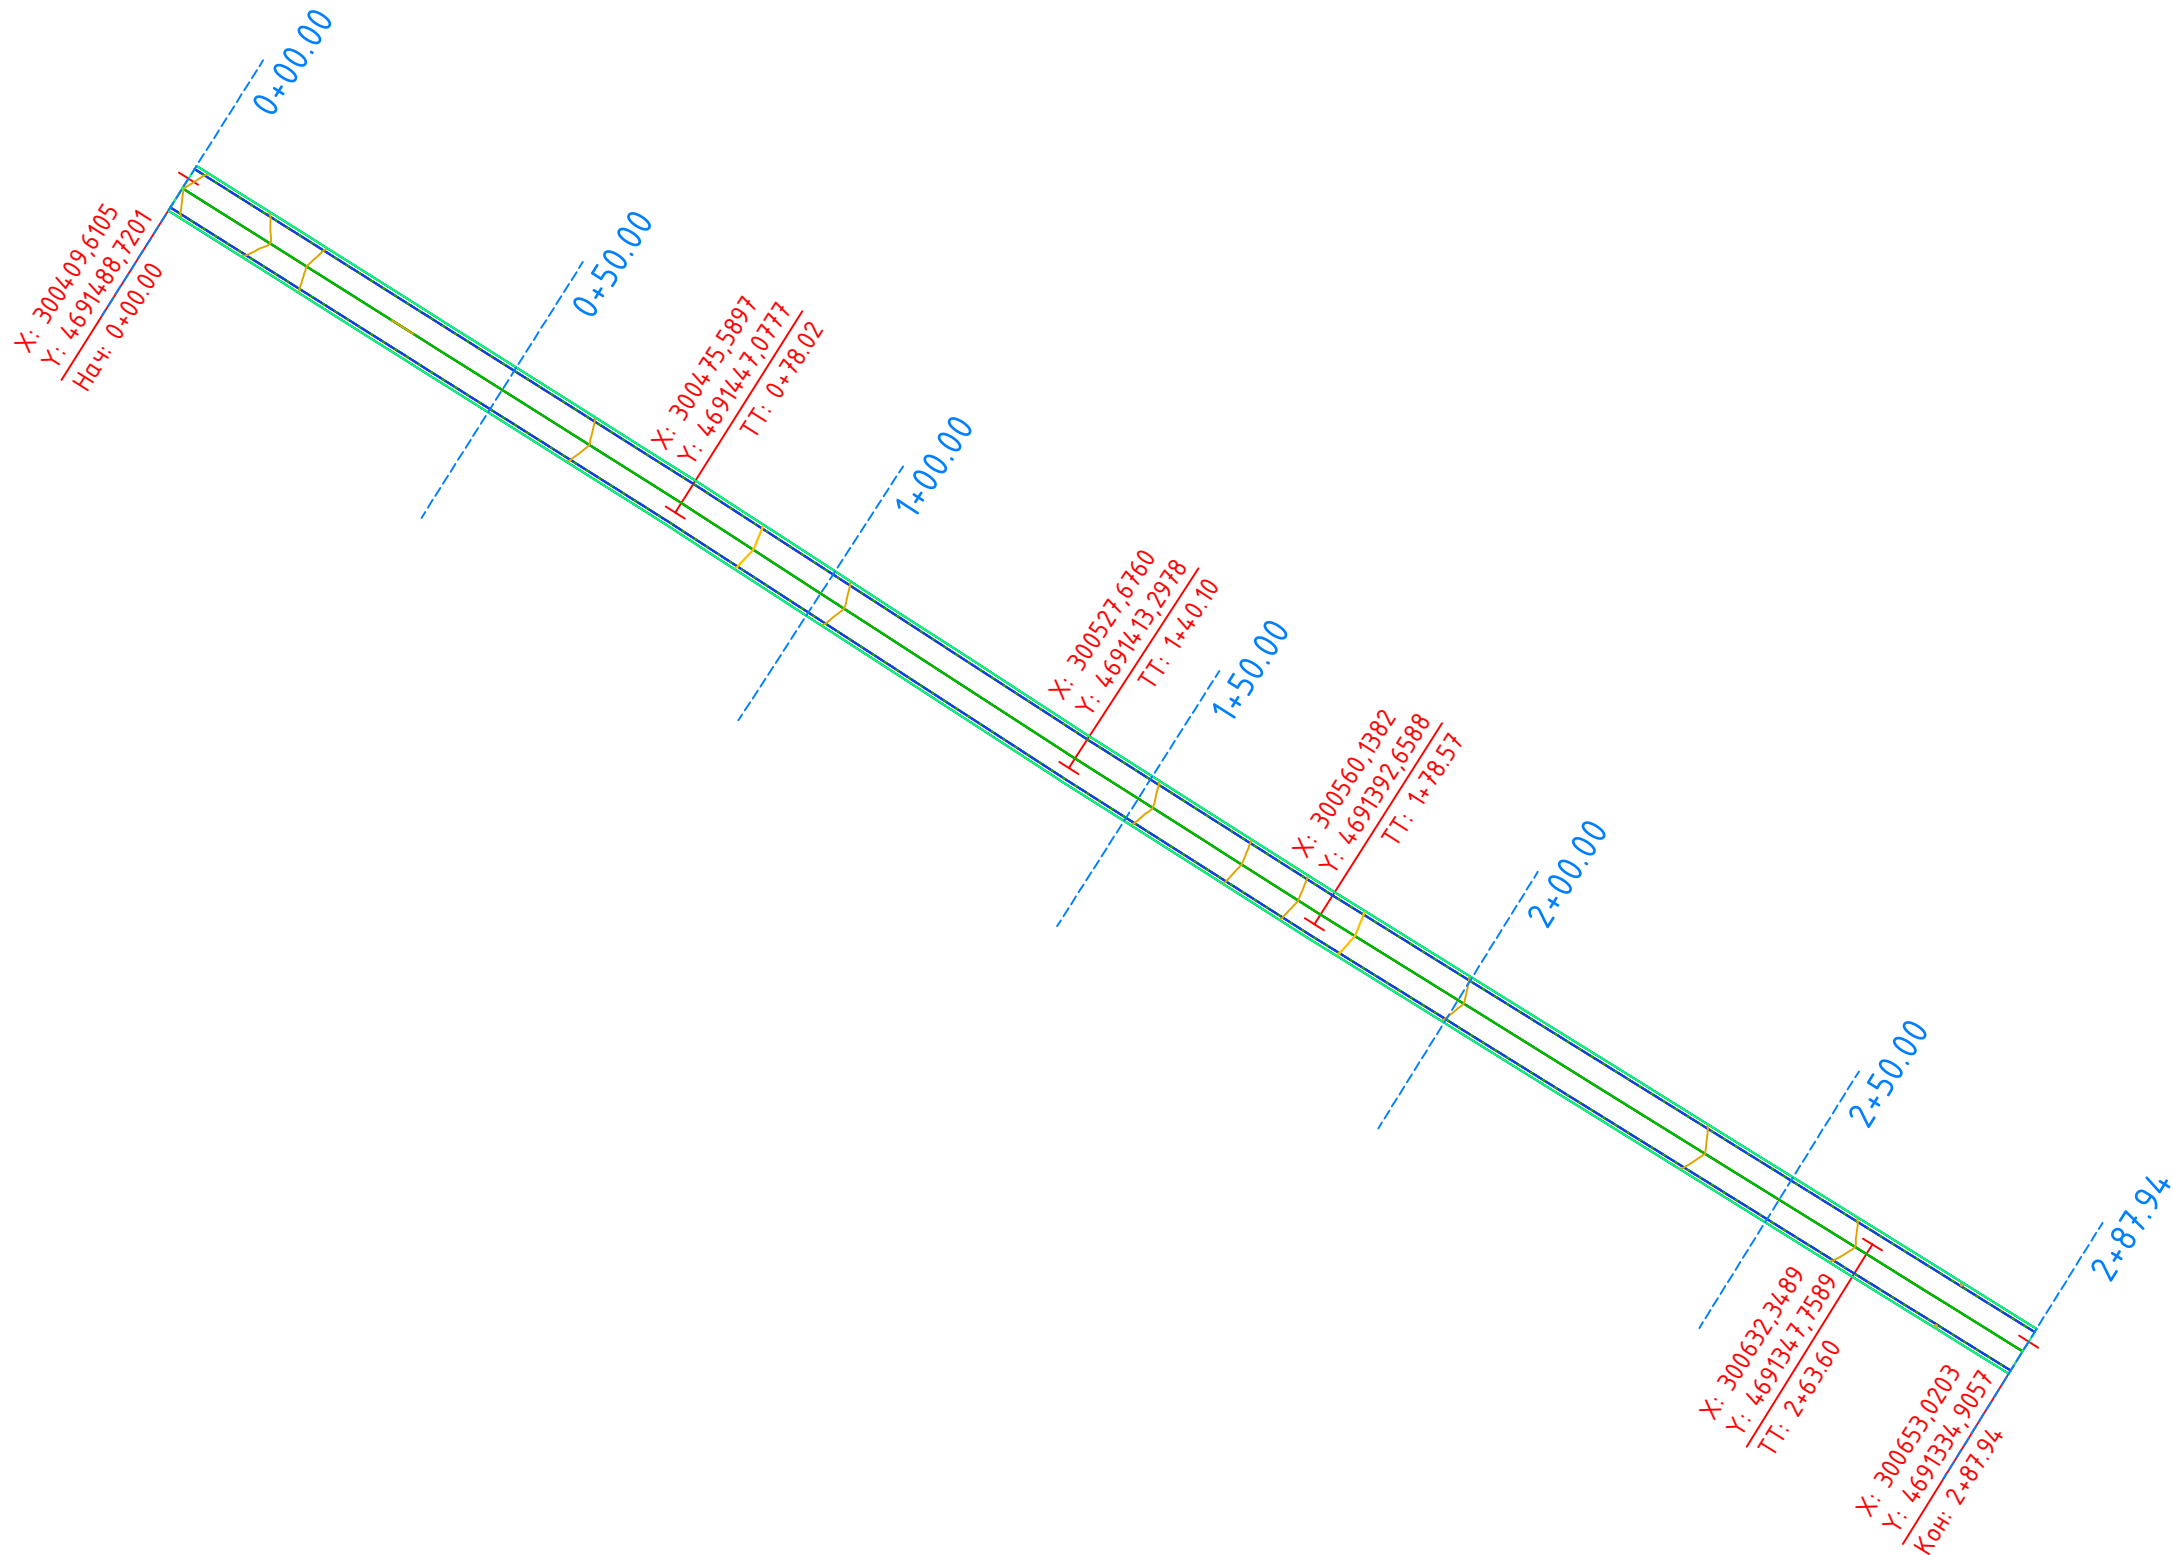


„არქიტექტურა“	შეაღბონა	ო. პილაძე			
	შეამოწმა	ა. პილაძე			

მ 1:1000 ჰორიზონტალური
მ 1:1500 ვერტიკალური

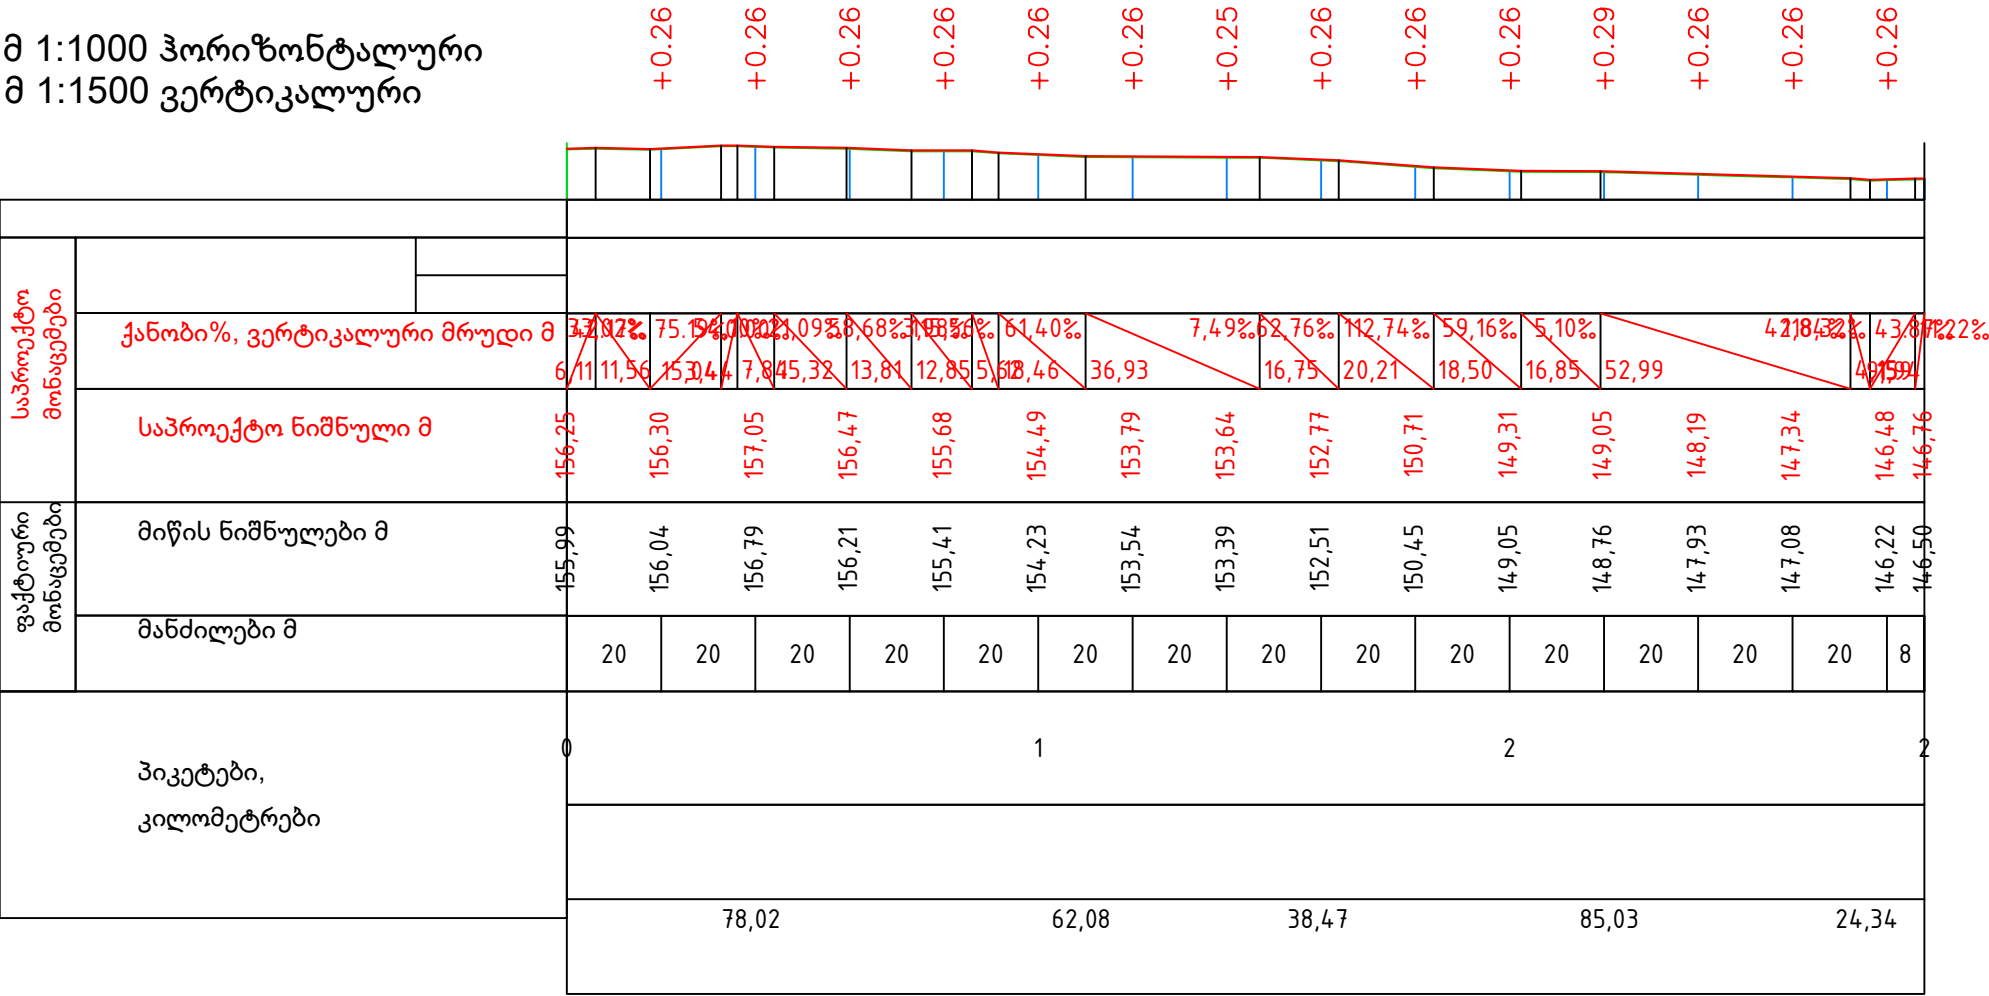

„არქიტექტურა“	შეადგინა	ი. ჯილაძე				
	შეამოწმა	ა. ჯილაძე				1:1000




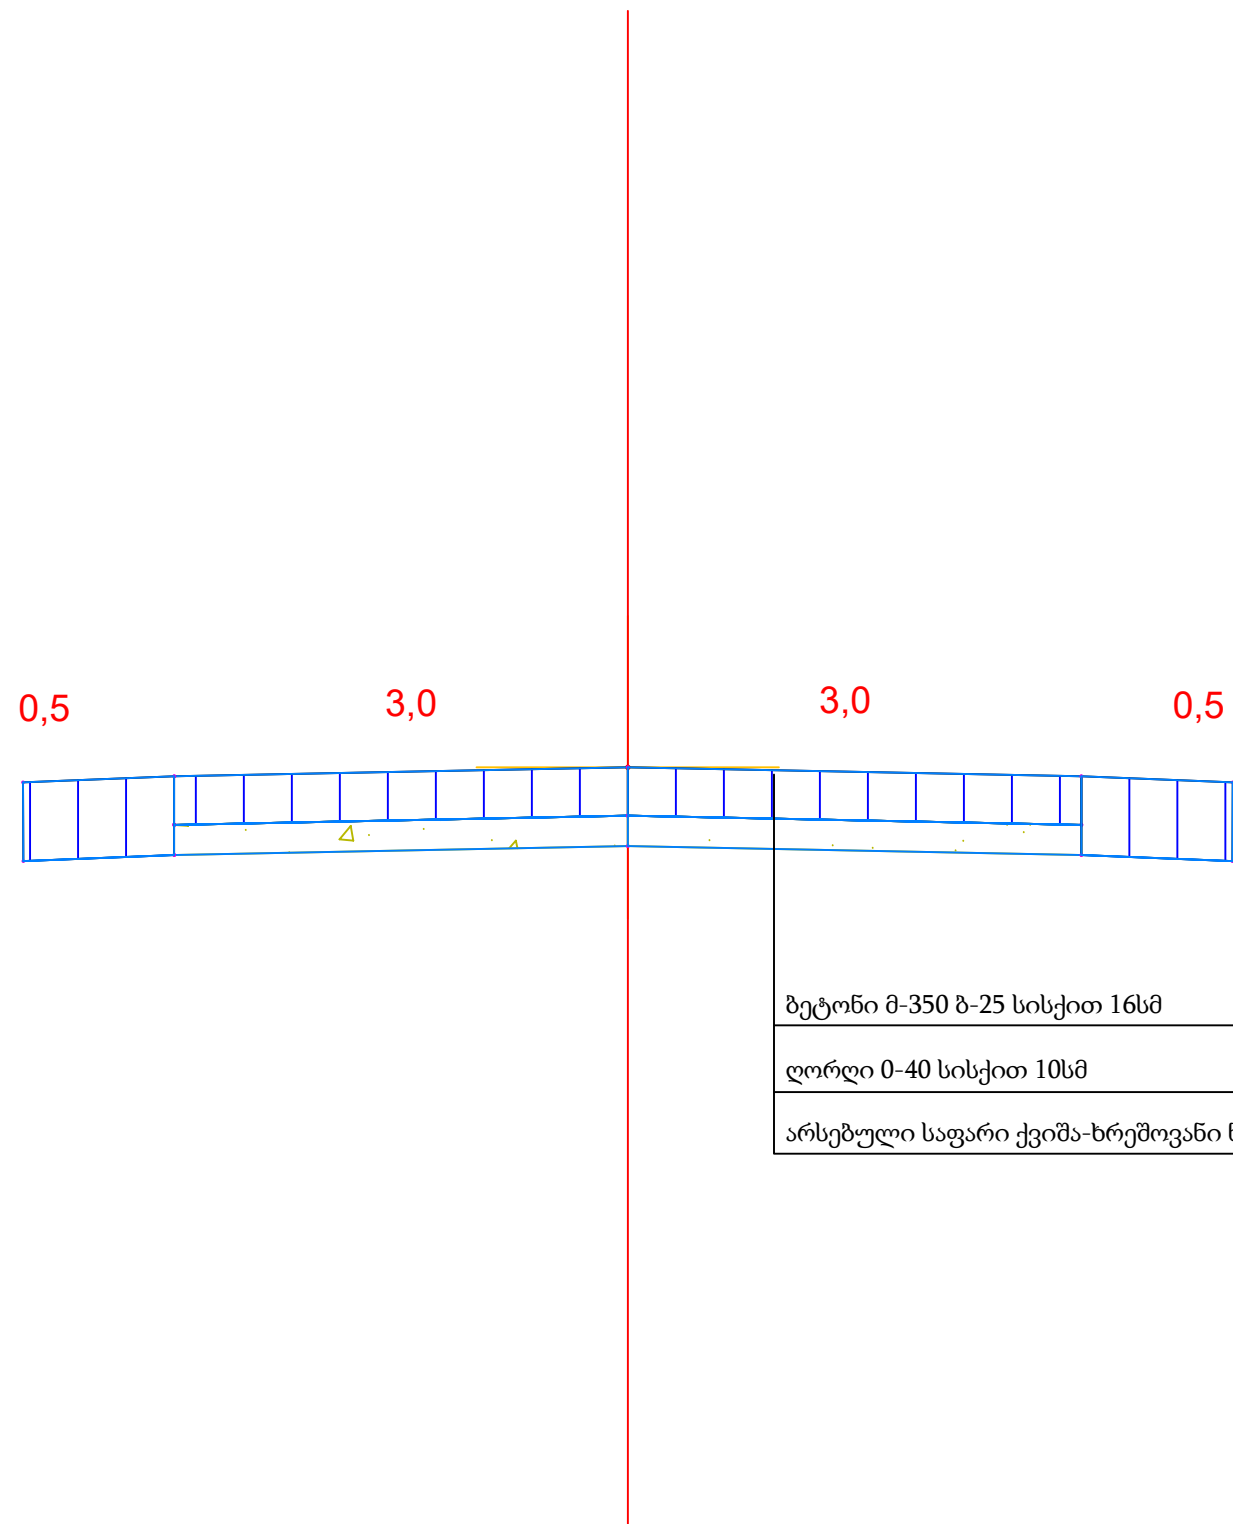


ბეტონი მ-350 ბ-25 სისქით 16სმ

ღორღი 0-40 სისქით 10სმ

არსებული საფარი ქვიშა-ხრეშოვანი ნარევი

შპს	ფორმტორი	ი. ჯილაძე		გზის კონსტრუქცია		ა
„არქიტექტურა“	შეკვრის	ი. ჯილაძე				
	შეამოწმა	ი. ჯილაძე				1:25

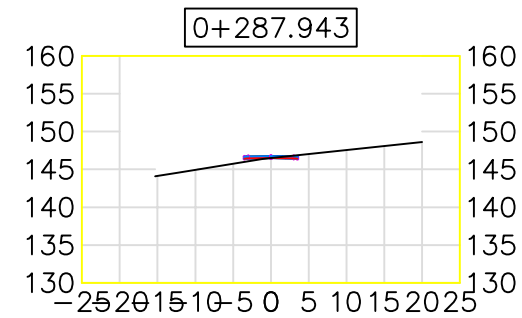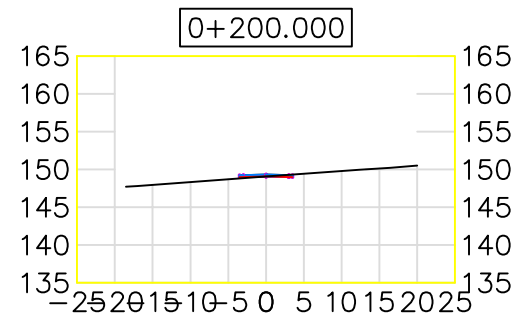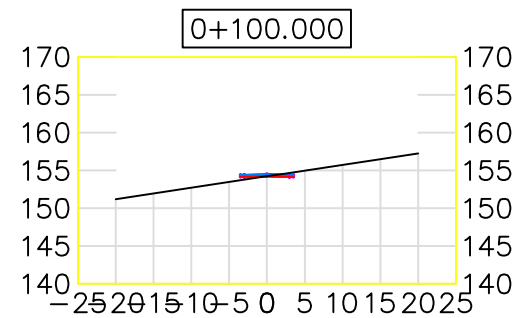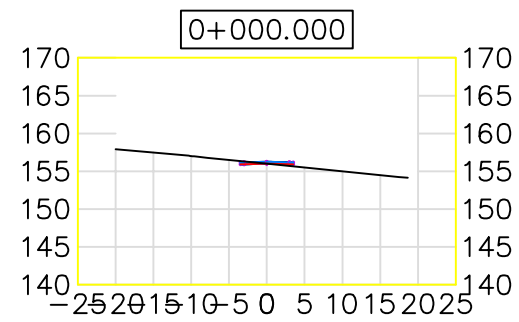

„არქიტექტორი“	შეასრუდა	ო. პილაძე				
	შეამოწმა	ა. პილაძე				1:1000