
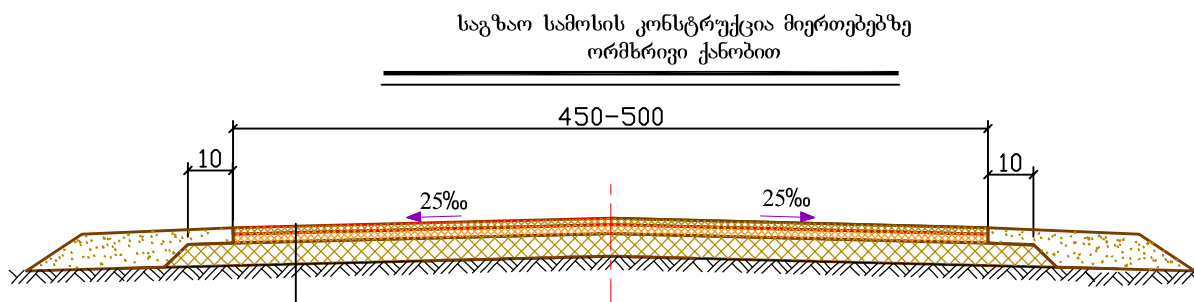


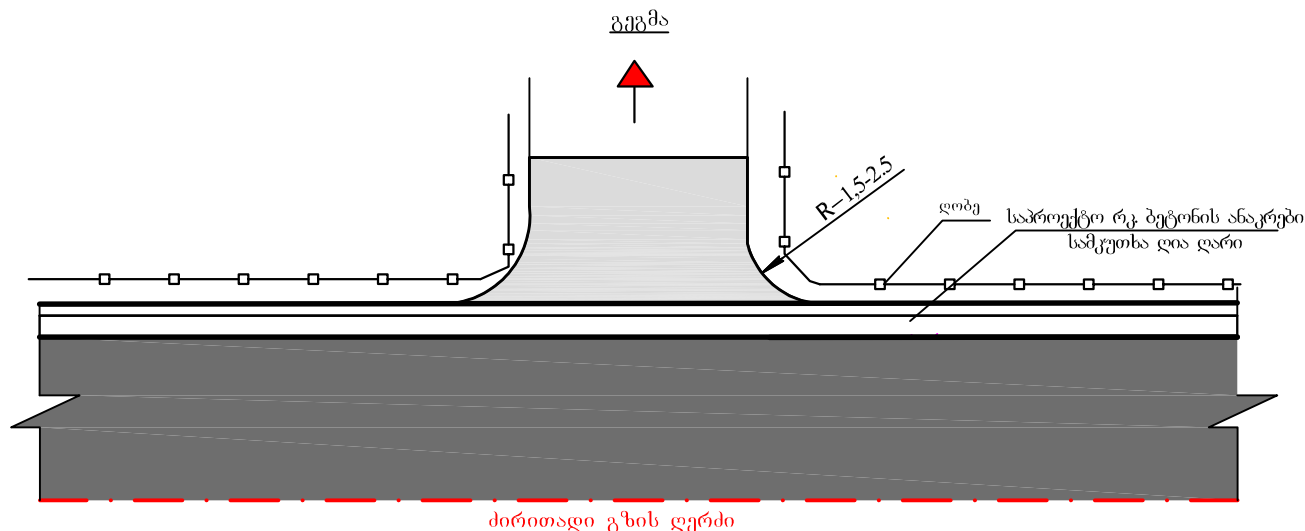



შემასწორებელი ფენის მოწყობა ქვიშა ხრეშოვანი ნარევით
ფრაქციით 0-70მმ
საფუძველი -ფრაქციული ღორღით (0-40) მმ სისქით 15 სმ.
თხევადი ბიტუმის მოსხმა 0.6ლ/მ ²
საფარი ქვედა ფენა - მსხვილმარცვლოვანი ფოროვანი, ღორღოვანი.
ა/ბეტონის ცხელი ნარევი მარკა II სისქით 6 სმ.
თხევადი ბიტუმის მოსხმა 0.3ლ/მ ²
საფარის ზედა ფენა-წვრილმარცვლოვანი მკრივი, ღორღოვანი
ა/ბეტონის ცხელი ნარევი ტიპი „ნ“ მარკა II სისქით 4 სმ.

შენიშვნა:


- 1.ზომები მოცემულია სმ-ში.
- 2.ადგილმდებარეობა და სამუშაოთა მოცულობები მოცემულია ცალკე უწყისის სახით

დამკვეთი	ნახაზის ნომერი 1-1			ნინოწმინდის მუნიციპალიტეტის სოფ. უდანოვაკან-სამების დამაკავშირებელი საავტომობილო გზის რეაბილიტაცია.	შპს „ჯეო როუდ“
	სახელი გვარი	ხელმოწერა			
ნინოწმინდის მუნიციპალიტეტის მერია	მიიღო	გ. სამხარაძე		მიერთებების ჯგუფური ნახაზი და მიერთებაზე საგზაო სამოსის კონსტრუქცია.	
	შეადგინა	გ. ნადირაძე			
	შეამოწმა	გ. გაფრინდაშვილი			

ეზოში შესასვლელის სქემატური ნახაზი

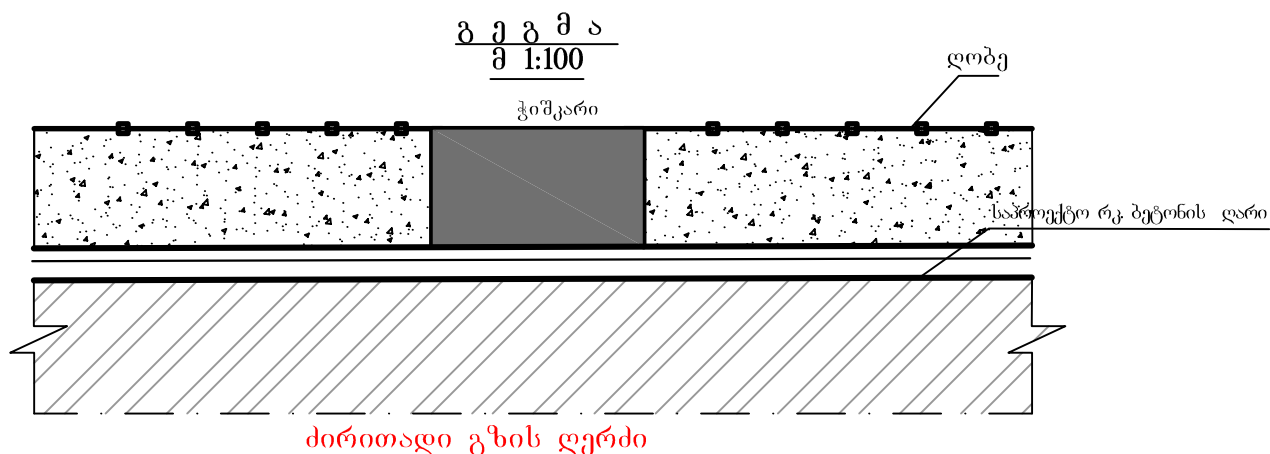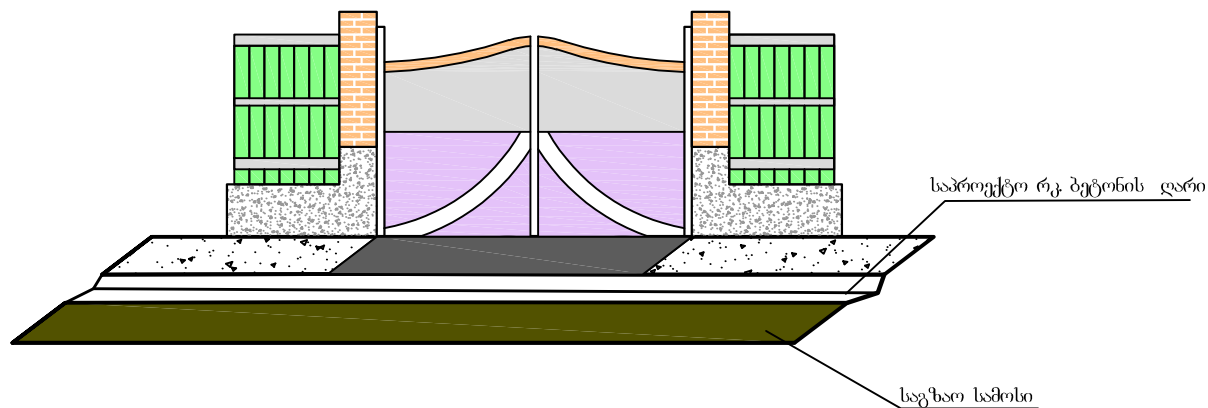

ეზოში შესასვლელის სამოსის კონსტრუქცია

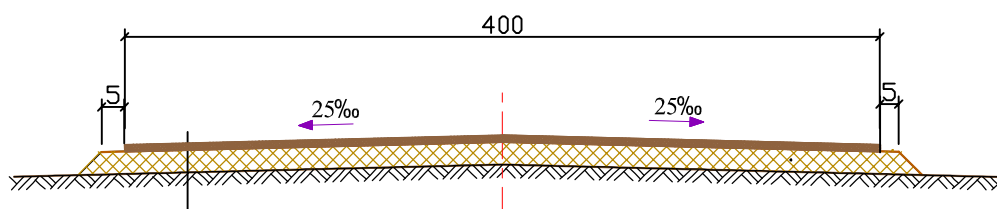

შემასწორებელი ფენა-ქვიშა ხრეშოვანი ნარევი (ფრაქციით 0-70მმ)

საფუძველი -ფრაქციული ღორღით (0-40) მმ სისქით 12 სმ.

თხევადი ბიტუმის მოსხმა-0.6ლ/მ2

საფარი - წვრილმარცლოვანი მკრივი, ღორღოვანი

ა/ბეტონის ცხელი ნარევი ტიპი „F“ მარკა II სისქით 5 სმ.

შენიშვნა:


1.ზომები მოცემულია სმ-ში.

2. ეზოებში შესასვლელების ადგილმდებარეობა და სამუშაოთა მოცულობები მოცემულია ცალკე უწყისის სახით


დამკვეთი	ნახაზის ნომერი 1-1			ნინოწმინდის მუნიციპალიტეტის სოფ. უდანოვაკან-სამების დამაკავშირებელი საავტომობილო გზის რეაბილიტაცია.	შპს „ჯეო როუდ“
	სახელი გვარი	ხელმოწერა			
ნინოწმინდის მუნიციპალიტეტის მერია	მიიღო	ვ. სამხარაძე		ეზოებში შესასვლელების ესკიზური ჯგუფური ნახაზი და შესასვლელზე სამოსის კონსტრუქცია.	
	შეადგინა	გ. ნადირაძე			
	შეამოწმა	გ. გაფრინდაშვილი			

ნინოწმინდის მუნიციპალიტეტის სოფ.
ქდანოვაკან-სამების დამაკავშირებელი
საავტომობილო გზის რეაბილიტაცია.

მასშტაბი 1:100

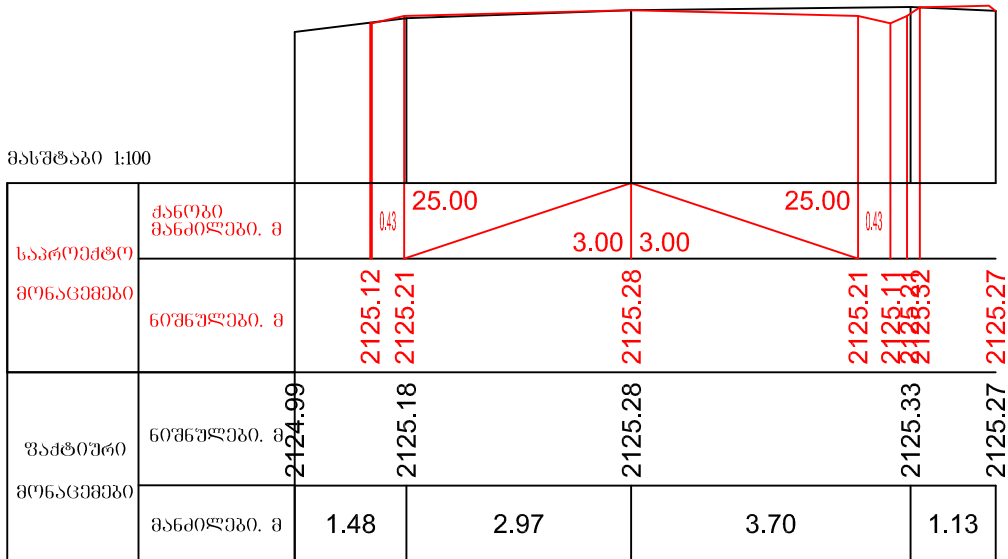


33 0+00.00

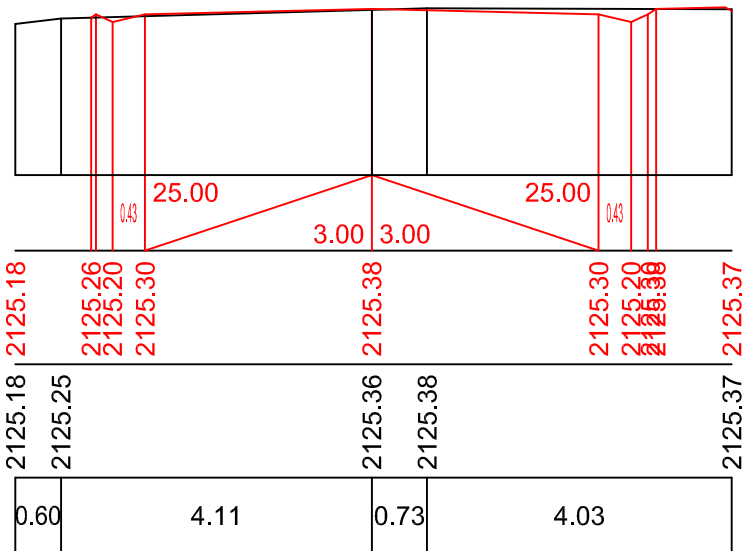


33 0+20.00

მასშტაბი 1:100

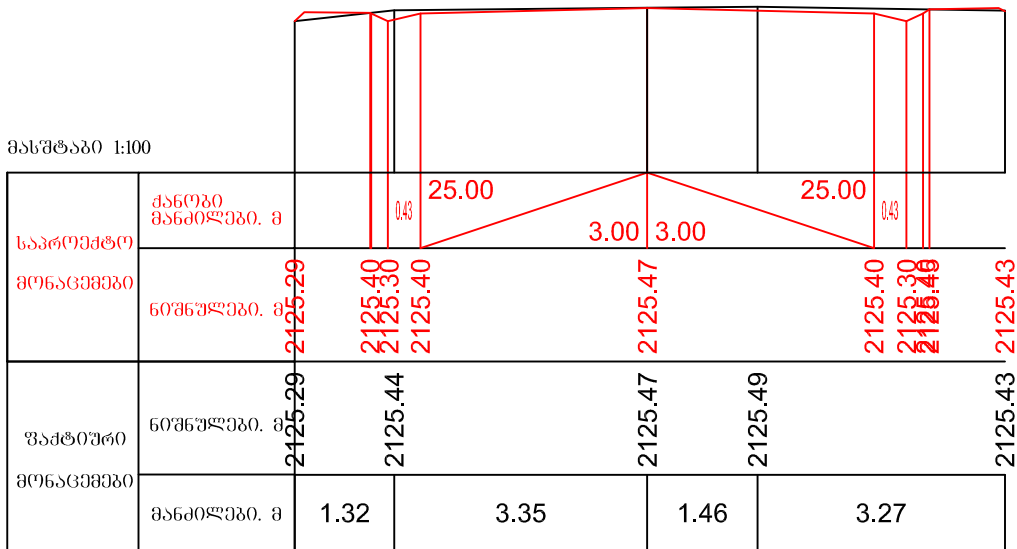


33 0+40.00

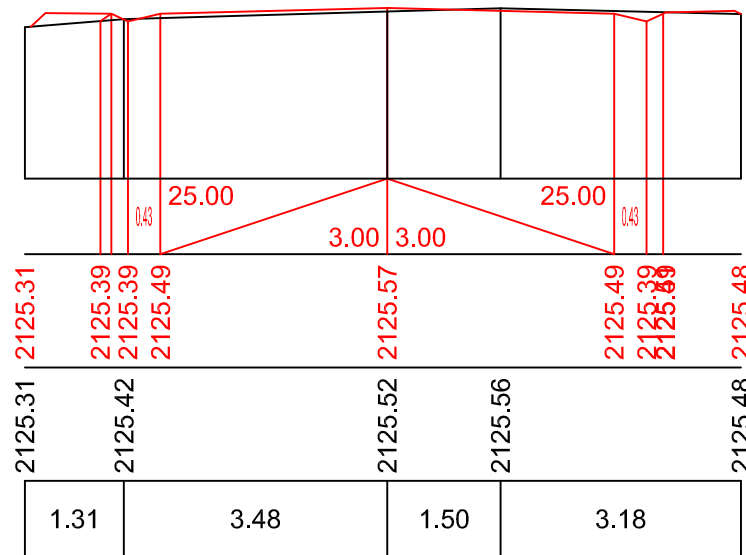


33 0+60.00

ნინოწმინდის მუნიციპალიტეტის სოფ.
უდანოვკან-სამების დამაკავშირებელი
საავტომობილო გზის რეაბილიტაცია.

მასშტაბი 1:100

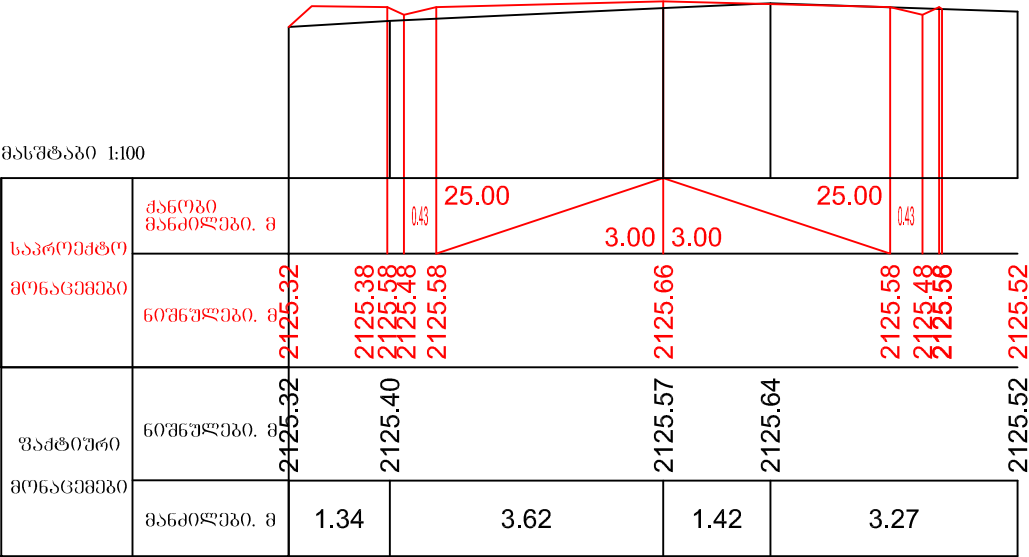


პპ 0+80.00

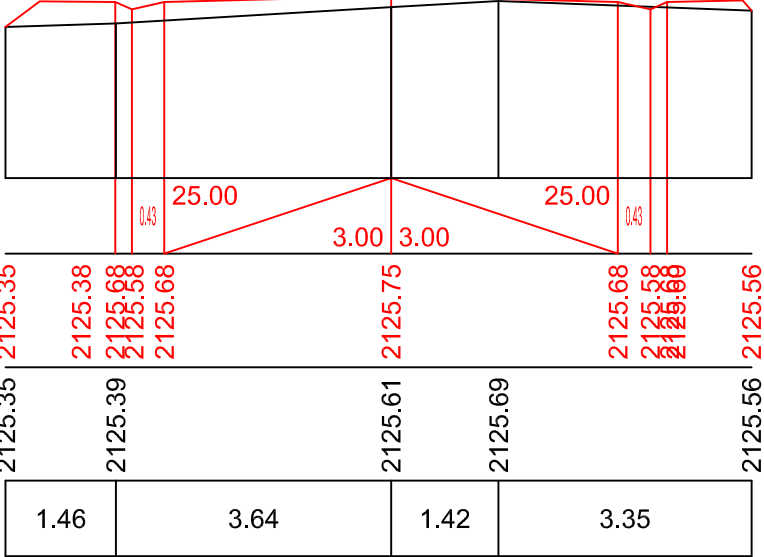


პპ 1+00.00

მასშტაბი 1:100

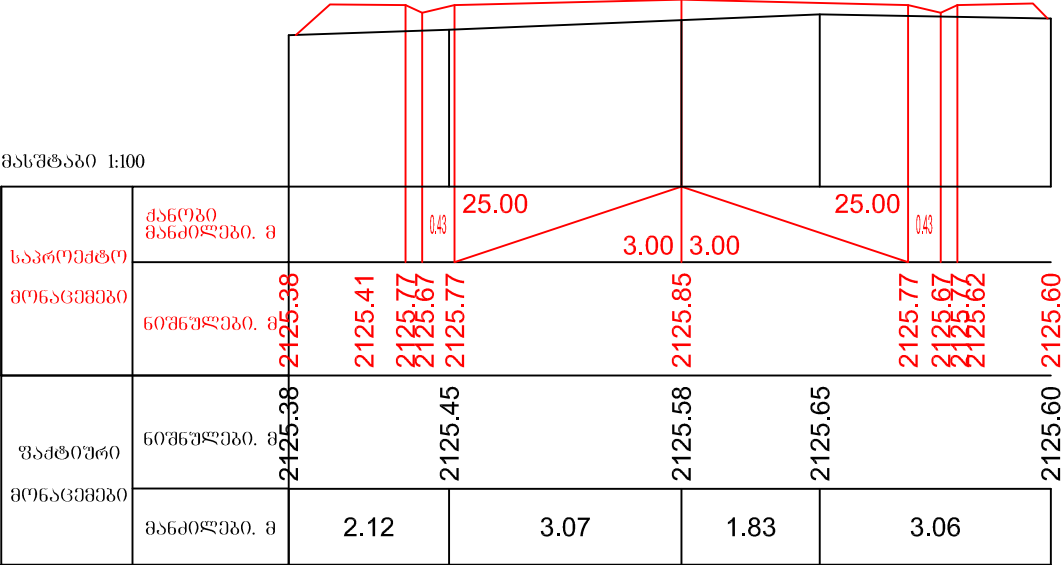


პპ 1+20.00

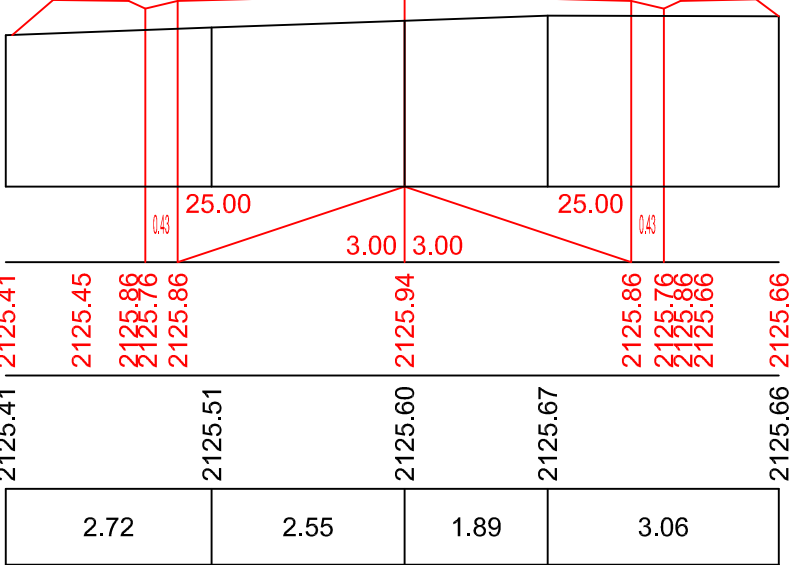


პპ 1+40.00

ნინოწმინდის მუნიციპალიტეტის სოფ.
ქდანოვაკან-სამების დამაკავშირებელი
საავტომობილო გზის რეაბილიტაცია.

მასშტაბი 1:100

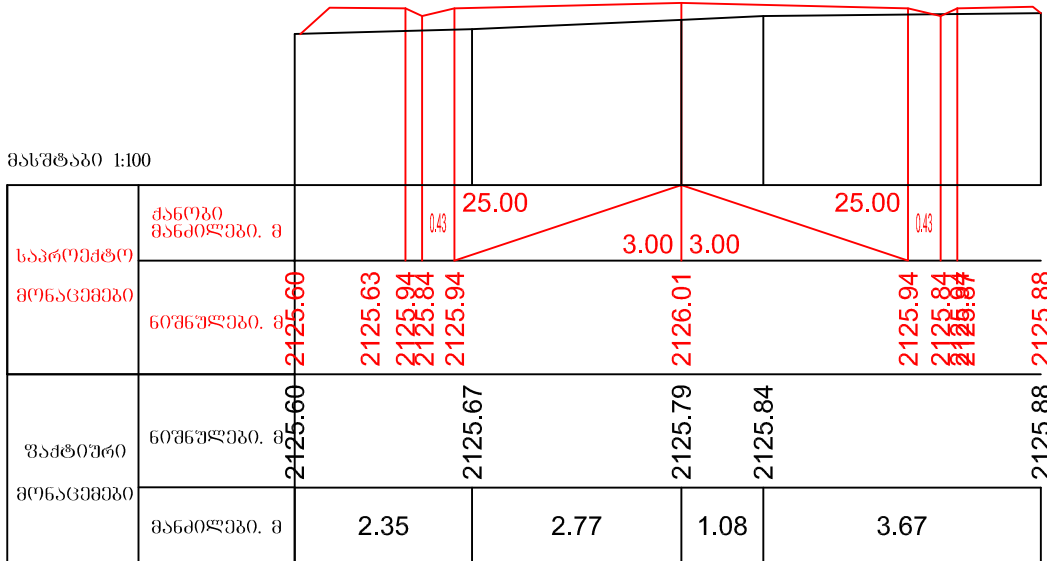


33 1+60.00

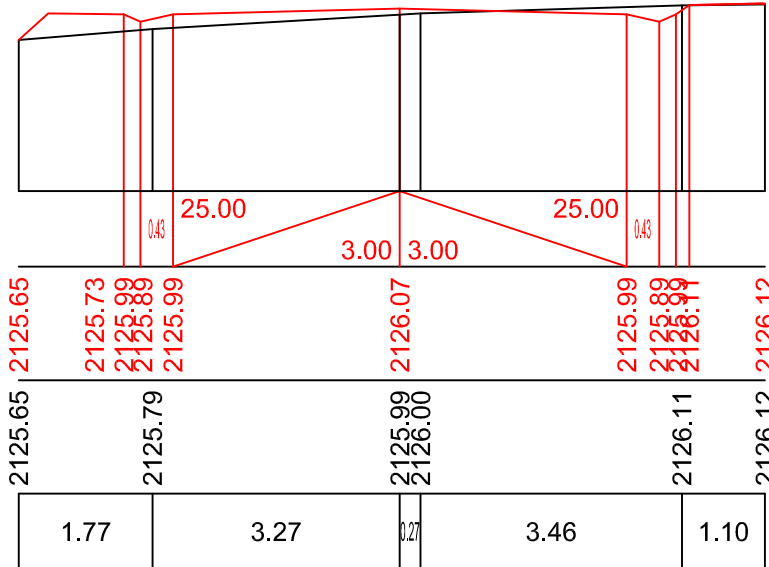


33 1+80.00

მასშტაბი 1:100

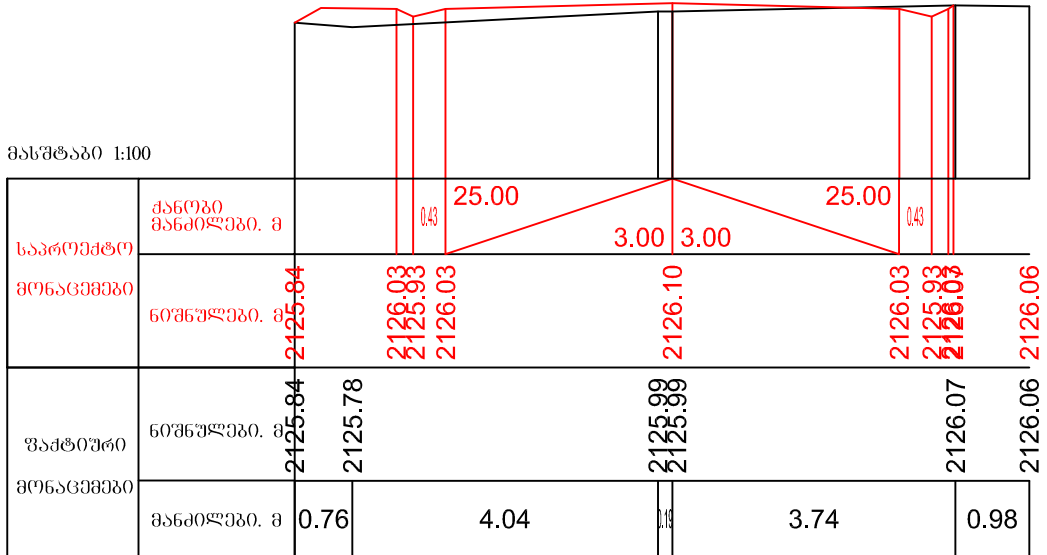


33 2+00.00

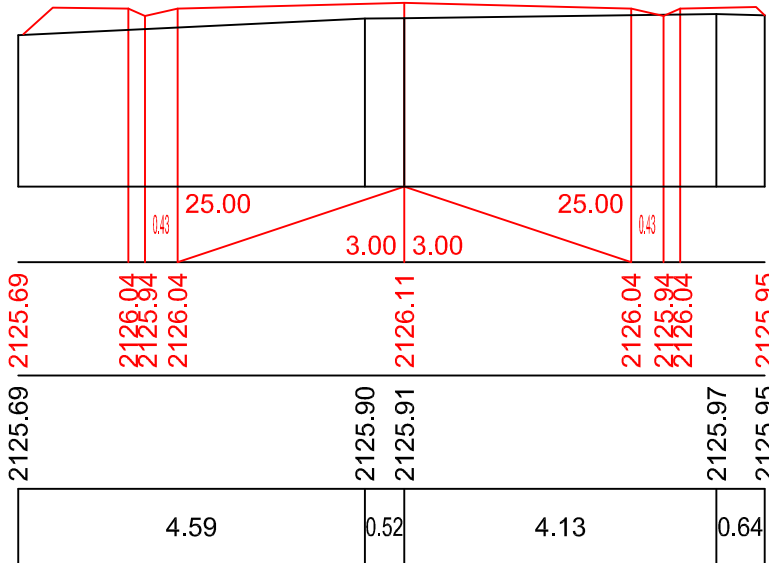


33 2+20.00

ნინოწმინდის მუნიციპალიტეტის სოფ. ჟდანოვკან-სამების დამაკავშირებელი საავტომობილო გზის რეაბილიტაცია.

მასშტაბი 1:100

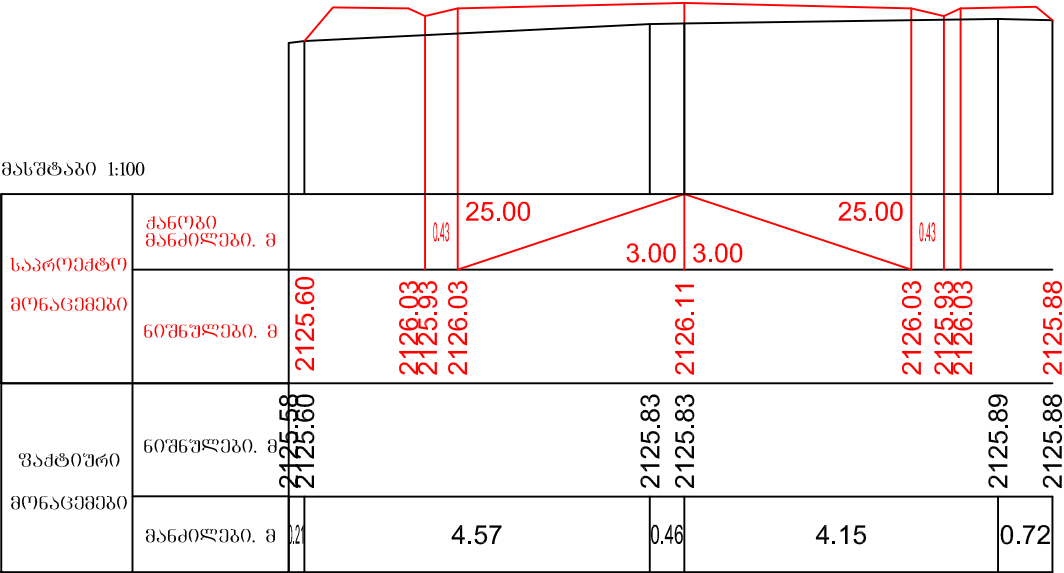


პპ 2+40.00

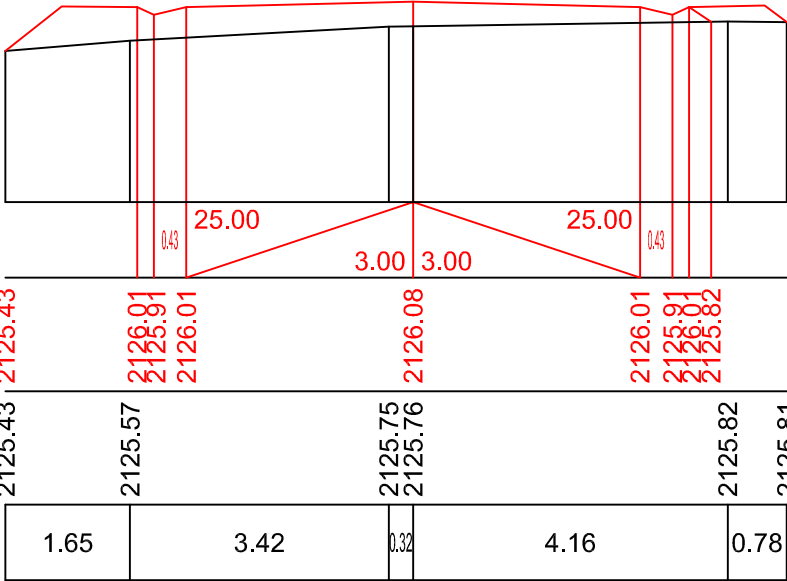


პპ 2+60.00

მასშტაბი 1:100

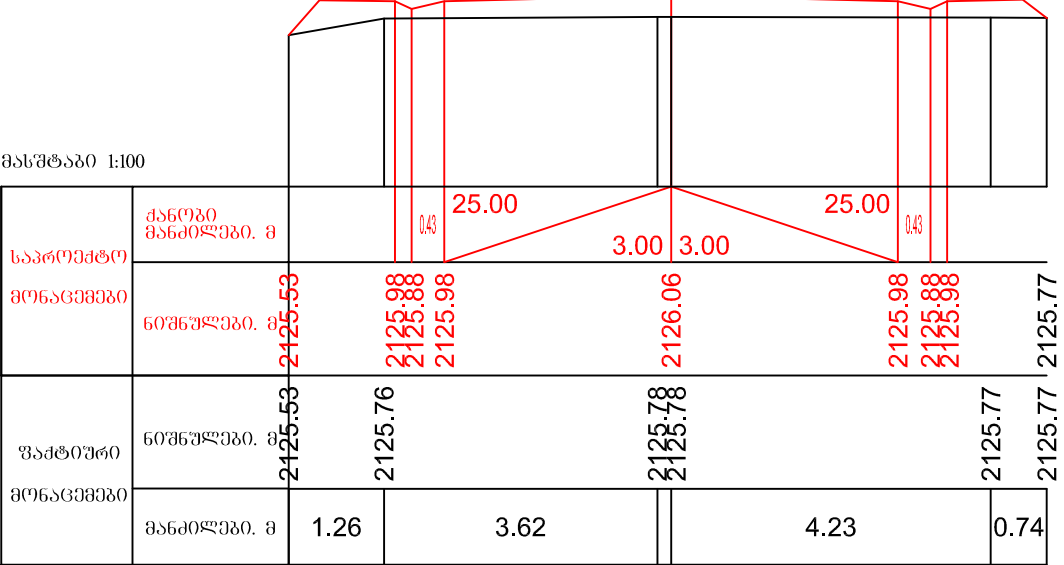


პპ 2+80.00

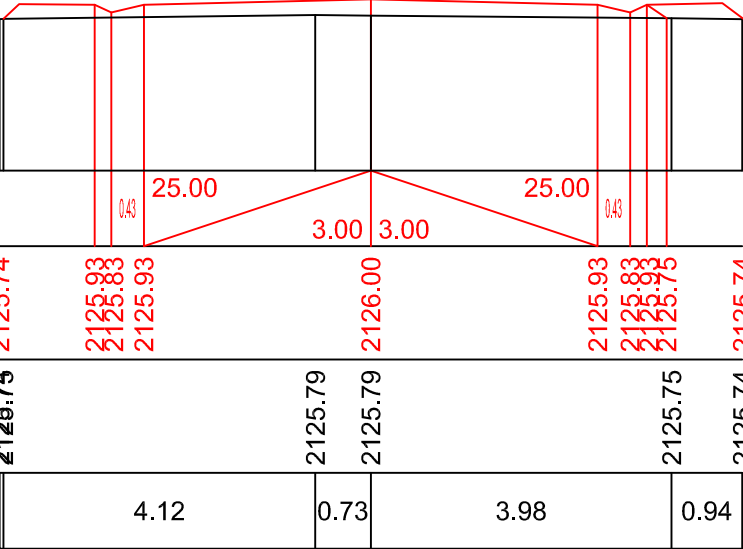


პპ 3+00.00

ნინოწმინდის მუნიციპალიტეტის სოფ.
ქდანოვაკან-სამების დამაკავშირებელი
საავტომობილო გზის რეაბილიტაცია.

მასშტაბი 1:100

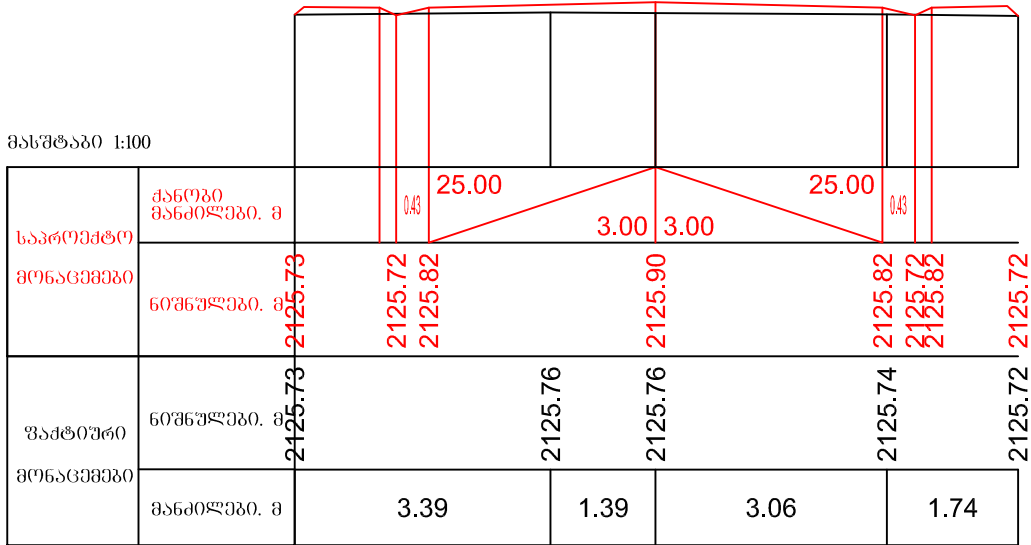


33 3+20.00

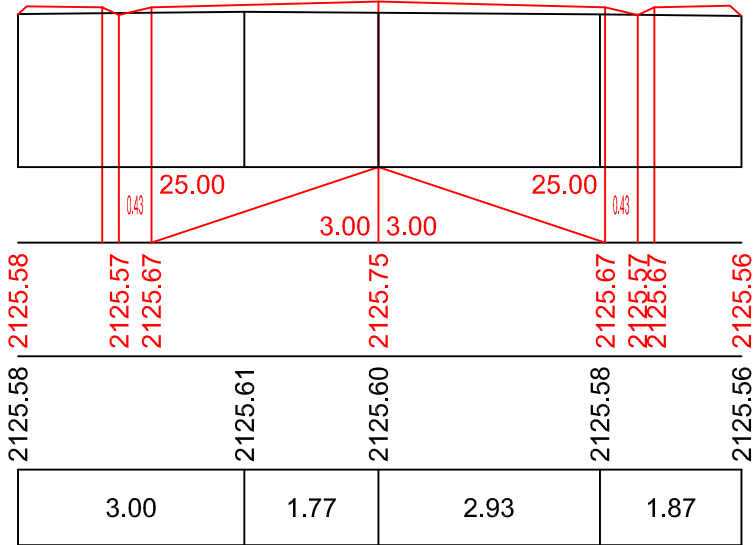


33 3+40.00

მასშტაბი 1:100

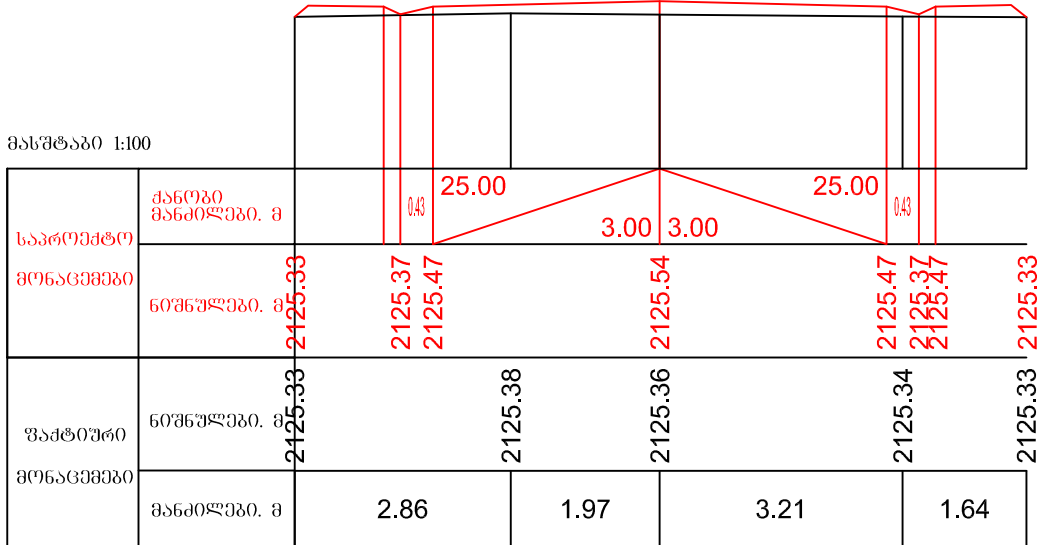


33 3+60.00

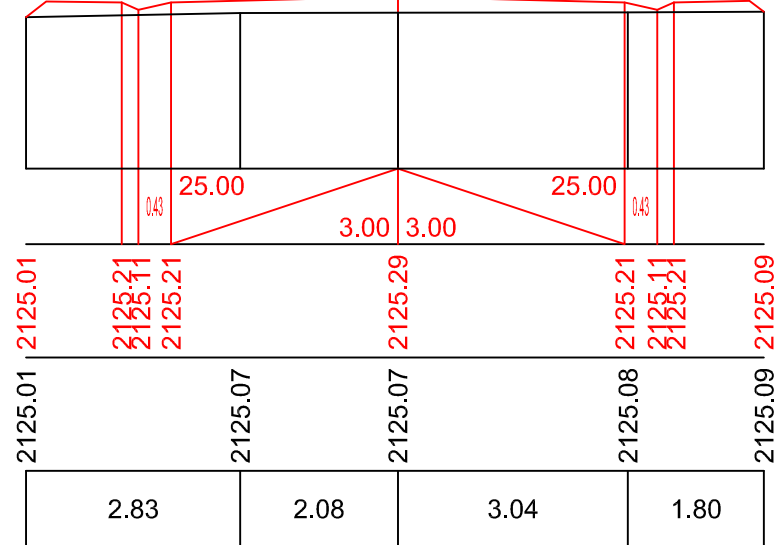


33 3+80.00

ნინოწმინდის მუნიციპალიტეტის სოფ. ჟდანოვკან-სამების დამაკავშირებელი საავტომობილო გზის რეაბილიტაცია.

მასშტაბი 1:100

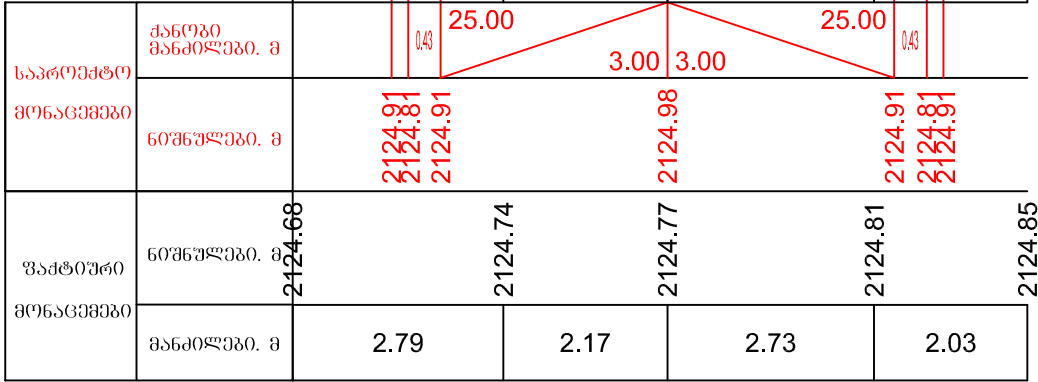


33 4+00.00

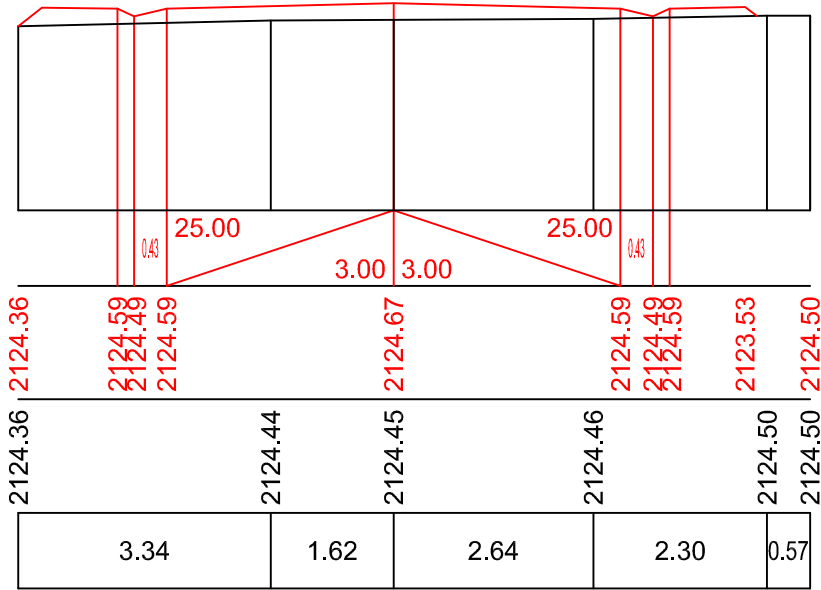


33 4+20.00

მასშტაბი 1:100

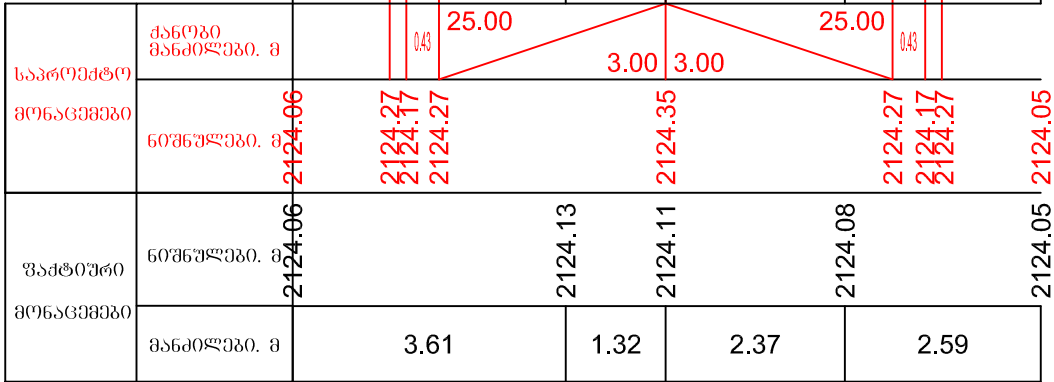


33 4+40.00

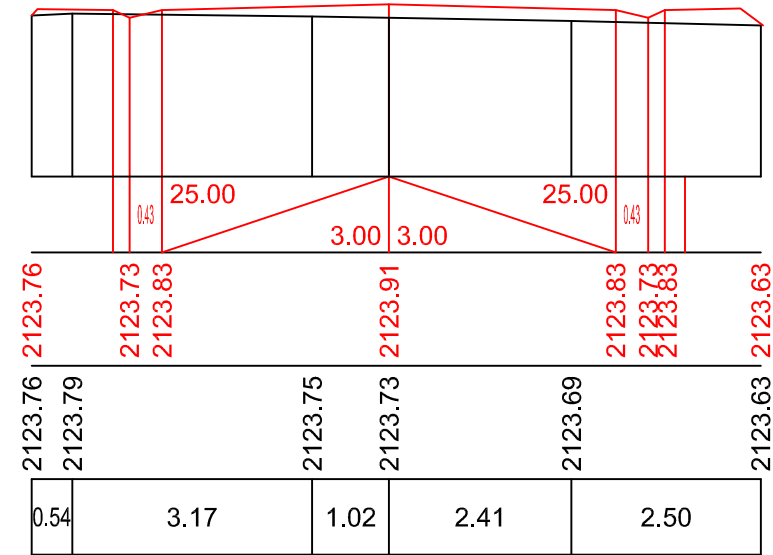


33 4+60.00

ნინოწმინდის მუნიციპალიტეტის სოფ. ჟდანოვკან-სამების დამაკავშირებელი საავტომობილო გზის რეაბილიტაცია.

მასშტაბი 1:100

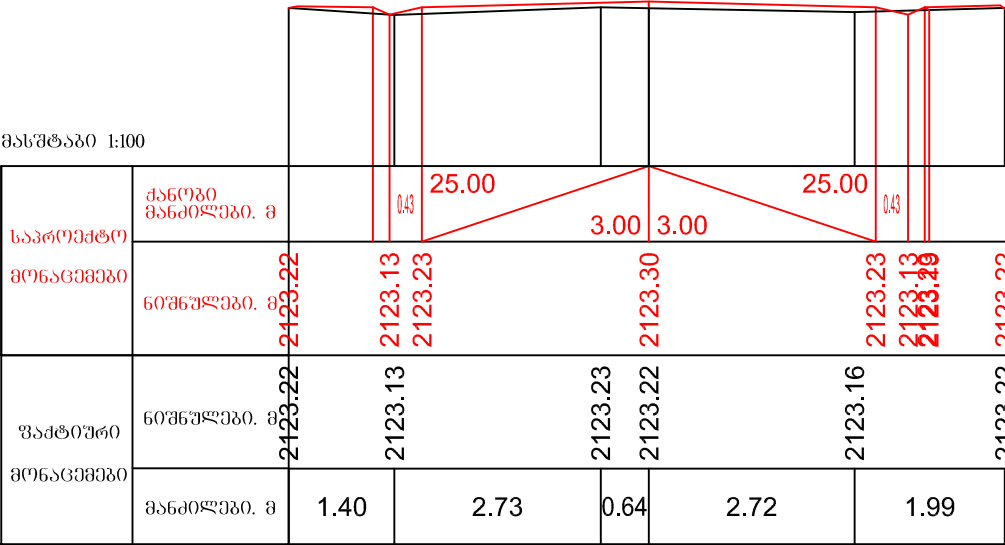


პპ 4+80.00

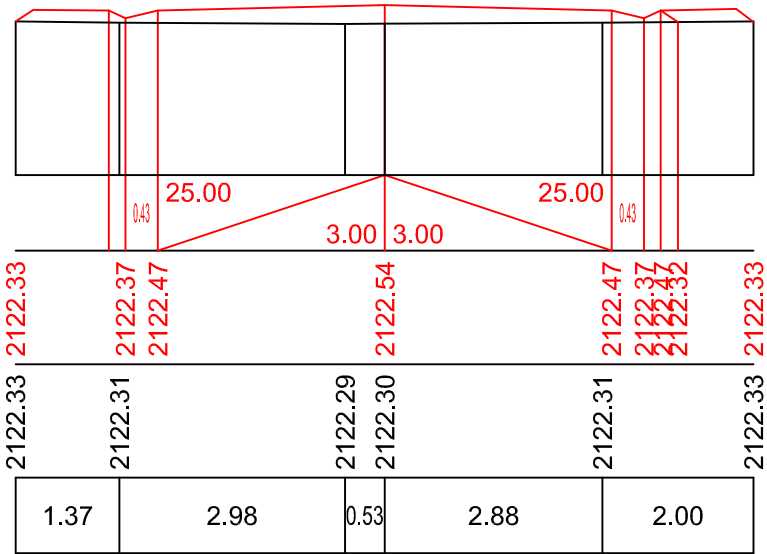


პპ 5+00.00

მასშტაბი 1:100

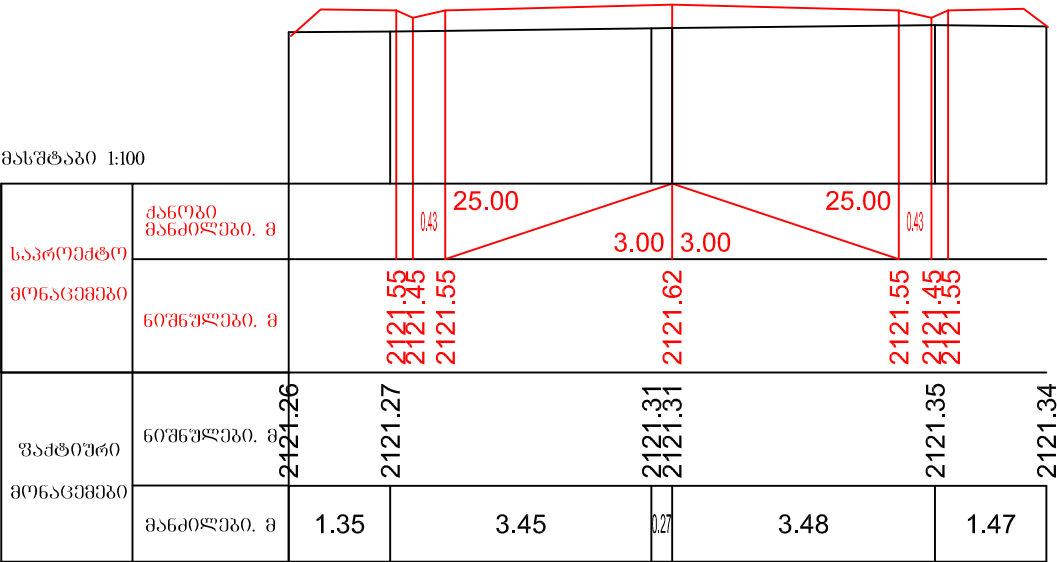


პპ 5+20.00

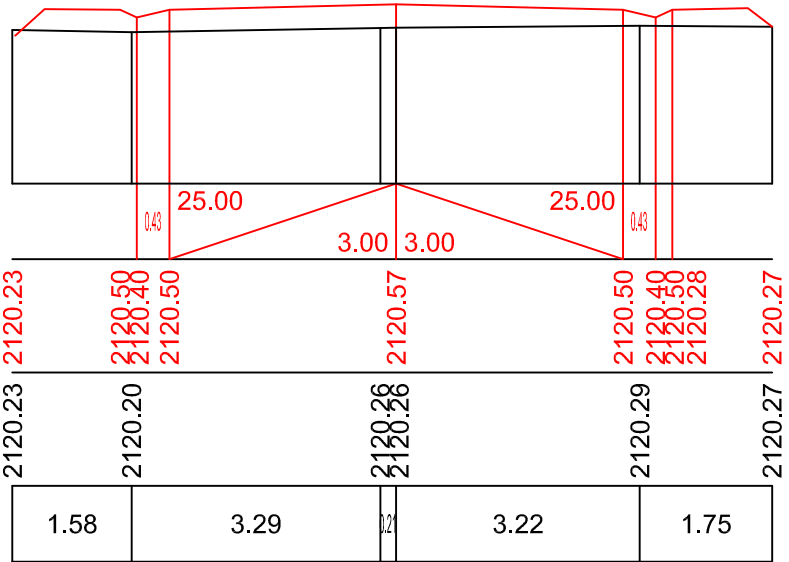


პპ 5+40.00

ნინოწმინდის მუნიციპალიტეტის სოფ.
უდანოვკან-სამების დამაკავშირებელი
საავტომობილო გზის რეაბილიტაცია.

მასშტაბი 1:100

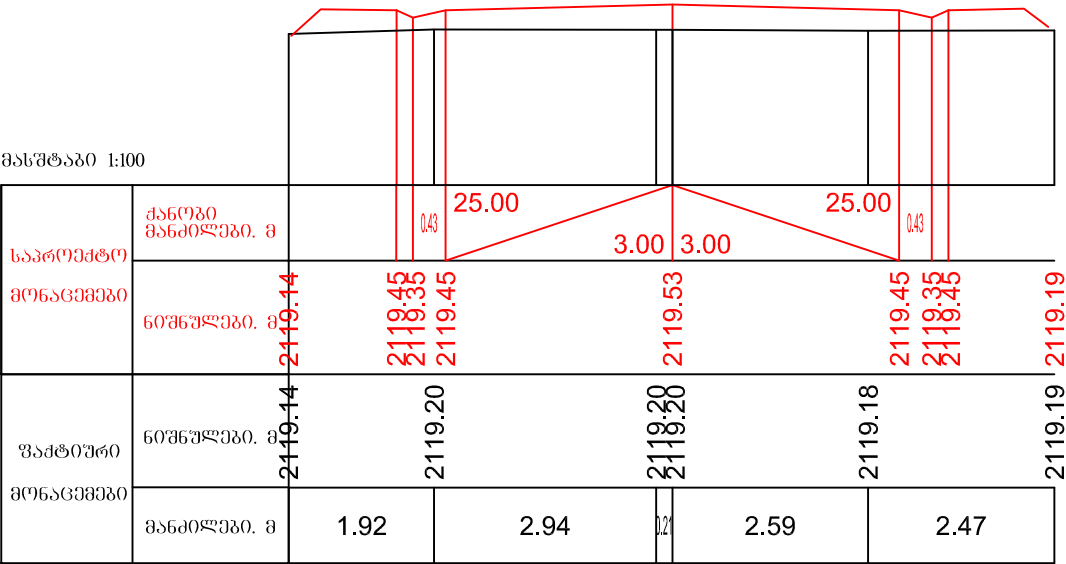


პპ 5+60.00

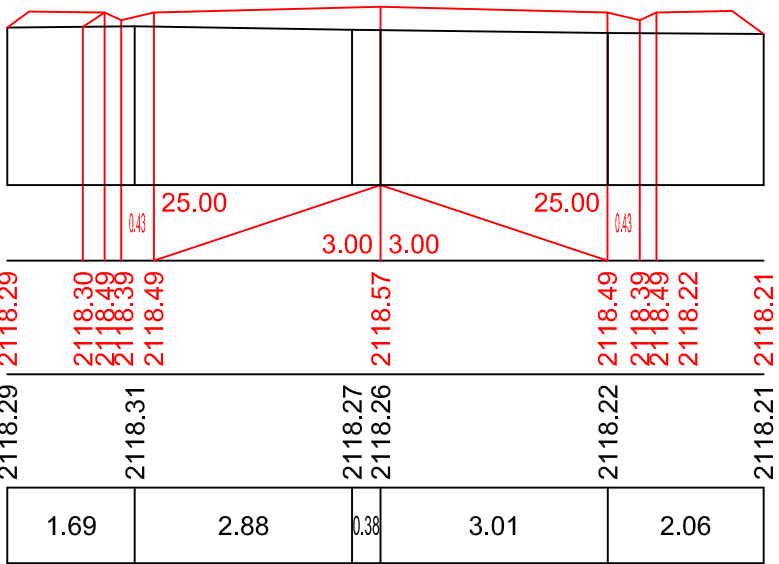


პპ 5+80.00

მასშტაბი 1:100

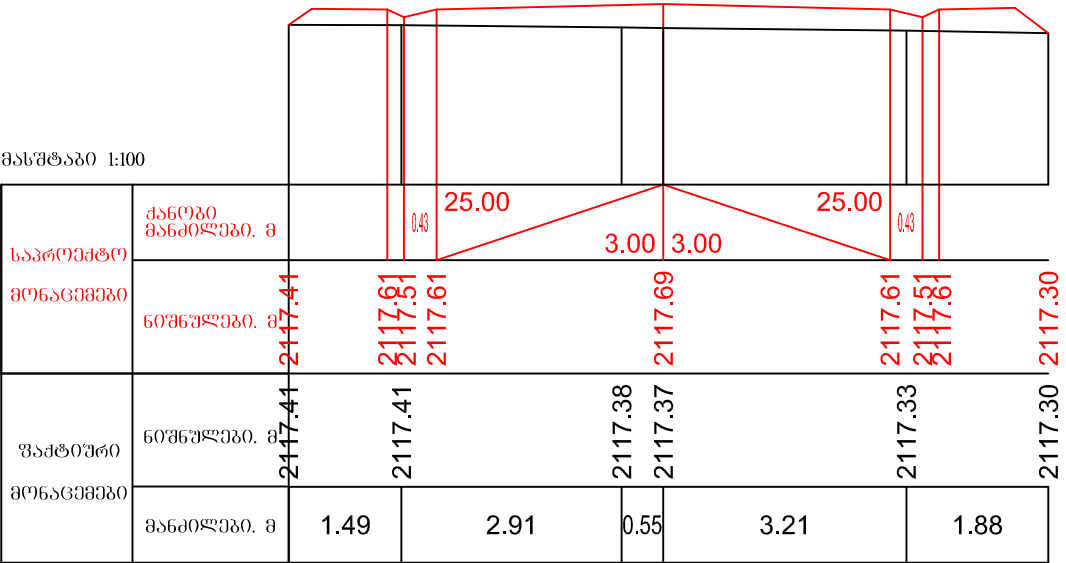


პპ 6+00.00

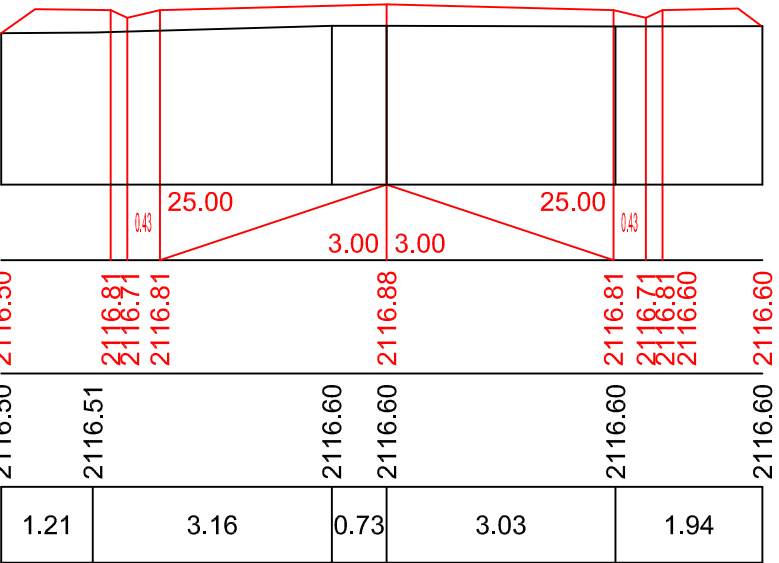


პპ 6+20.00

ნინოწმინდის მუნიციპალიტეტის სოფ. ჟდანოვკან-სამების დამაკავშირებელი საავტომობილო გზის რეაბილიტაცია.

მასშტაბი 1:100

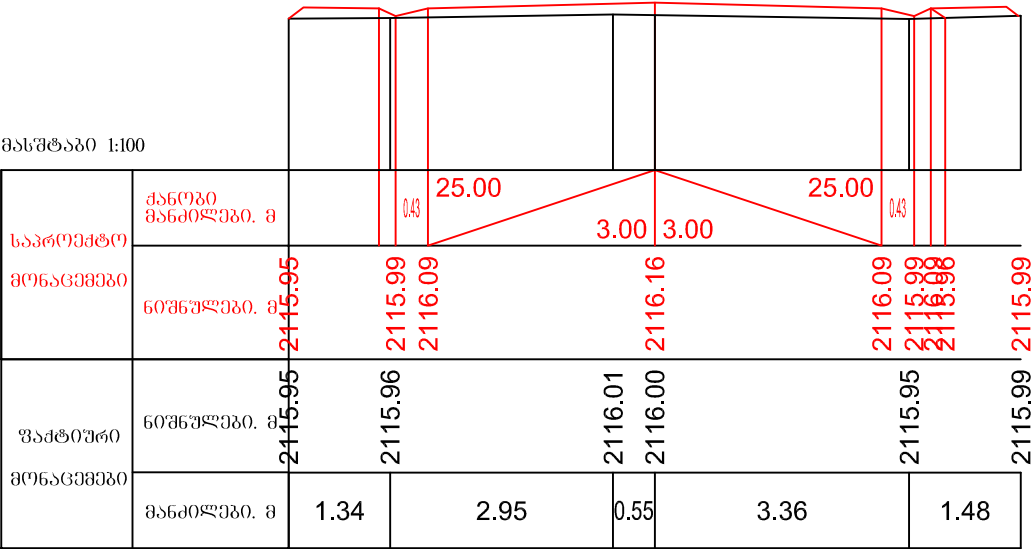


პპ 6+40.00

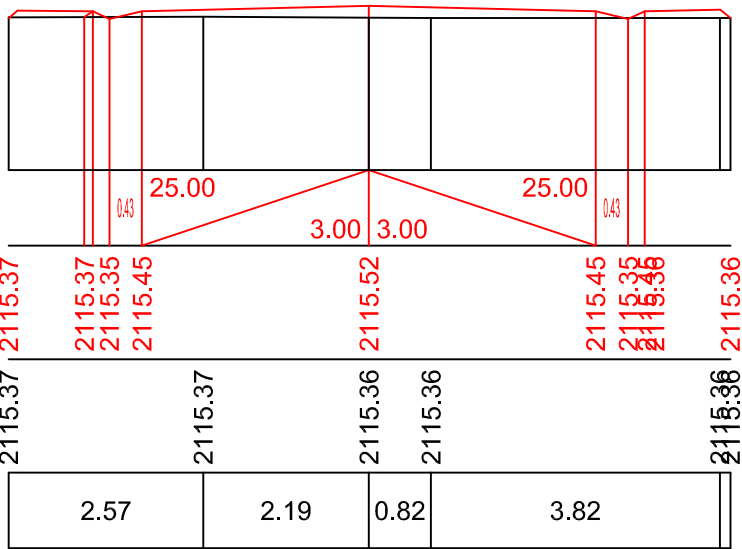


პპ 6+60.00

მასშტაბი 1:100

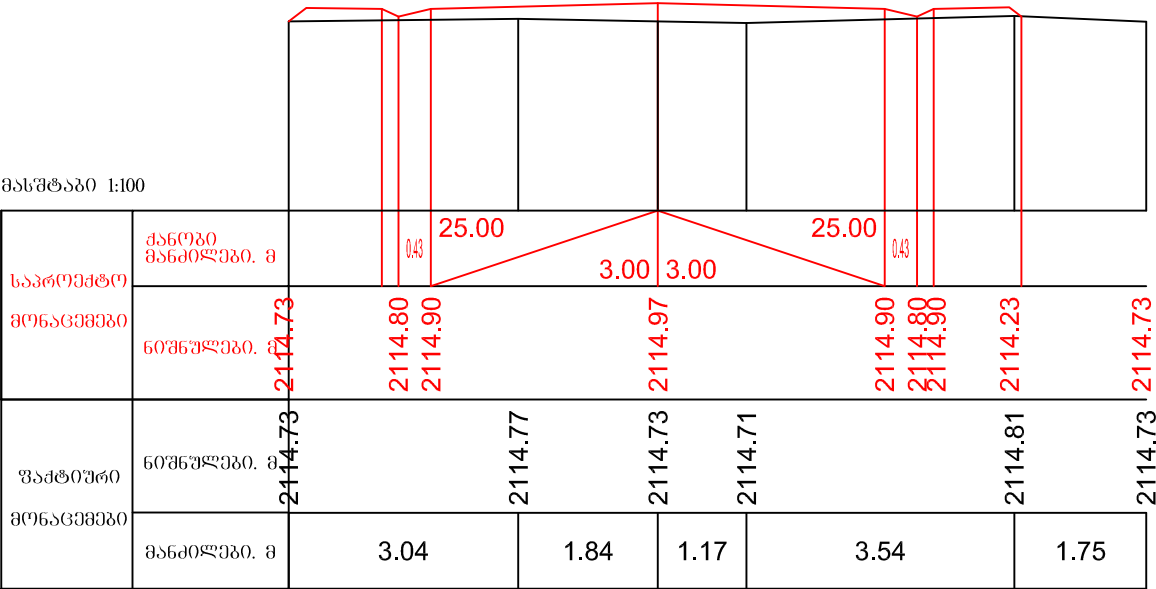


პპ 6+80.00

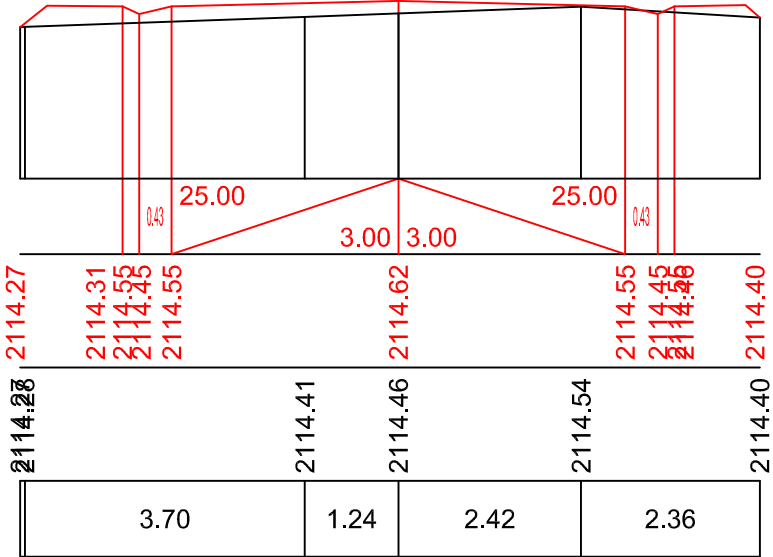


პპ 7+00.00

ნინოწმინდის მუნიციპალიტეტის სოფ. ჟღანოვაკან-სამების დამაკავშირებელი საავტომობილო გზის რეაბილიტაცია.

მასშტაბი 1:100

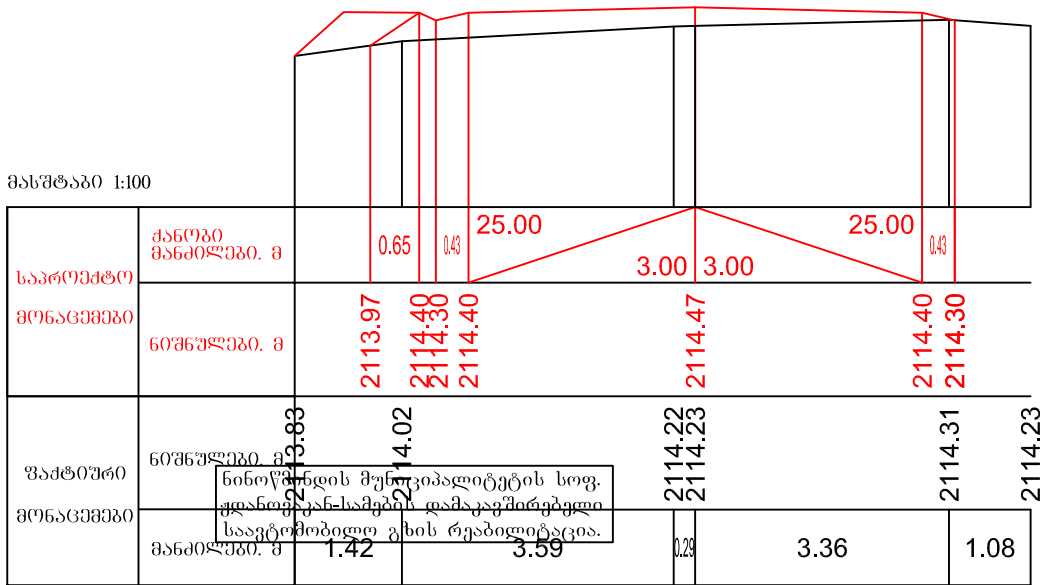


33 7+20.00

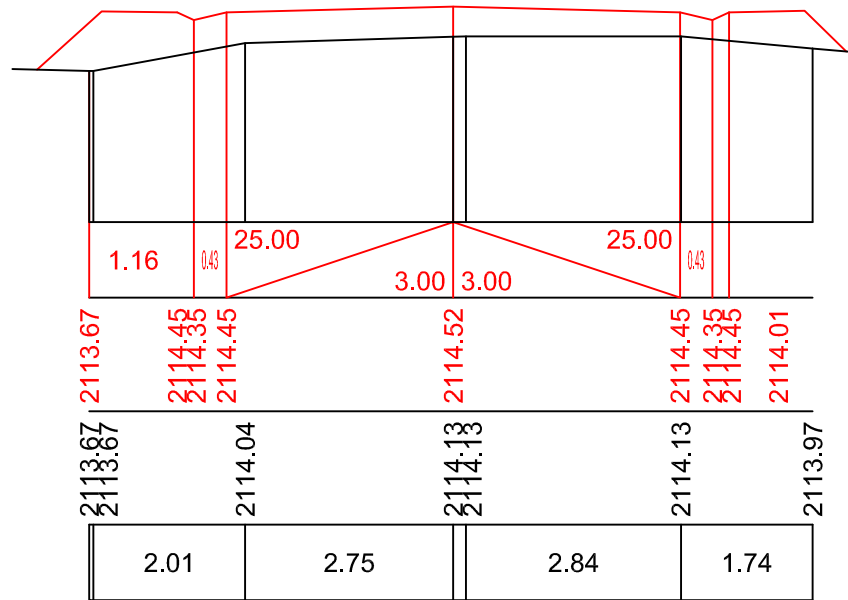


33 7+40.00

მასშტაბი 1:100

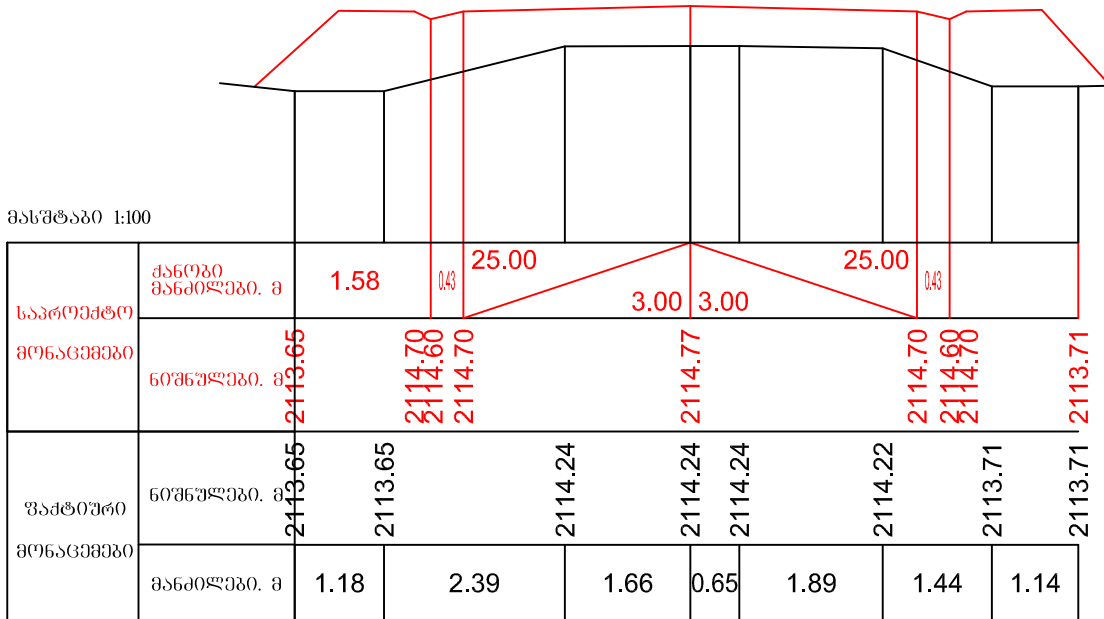


33 7+60.00

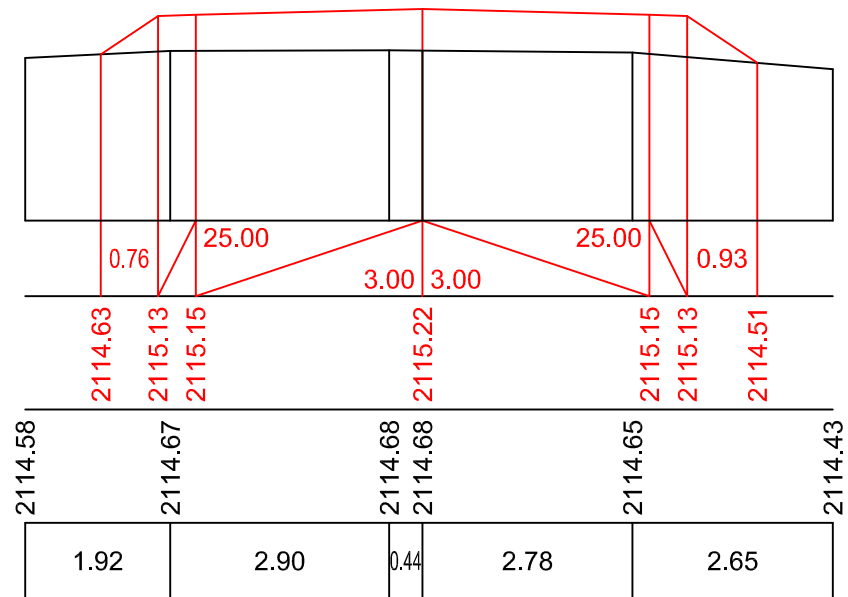


33 7+80.00

ნინოწმინდის მუნიციპალიტეტის სოფ. ჟდანოვკან-სამების დამაკავშირებელი საავტომობილო გზის რეაბილიტაცია.

მასშტაბი 1:100

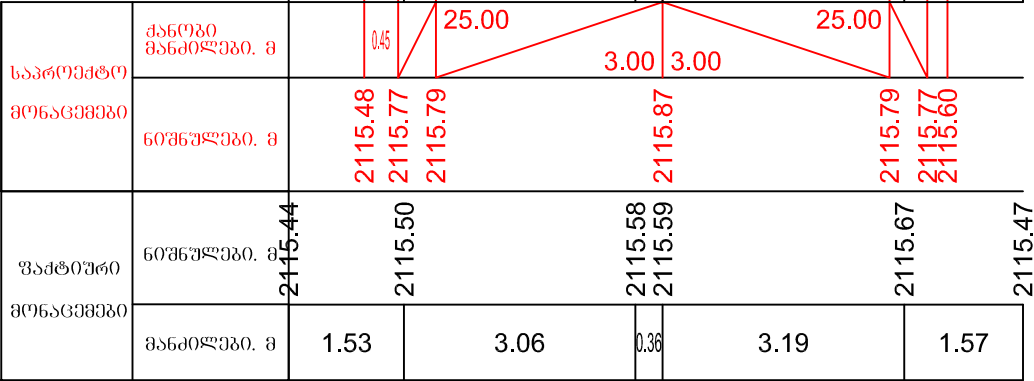


პკ 8+00.00

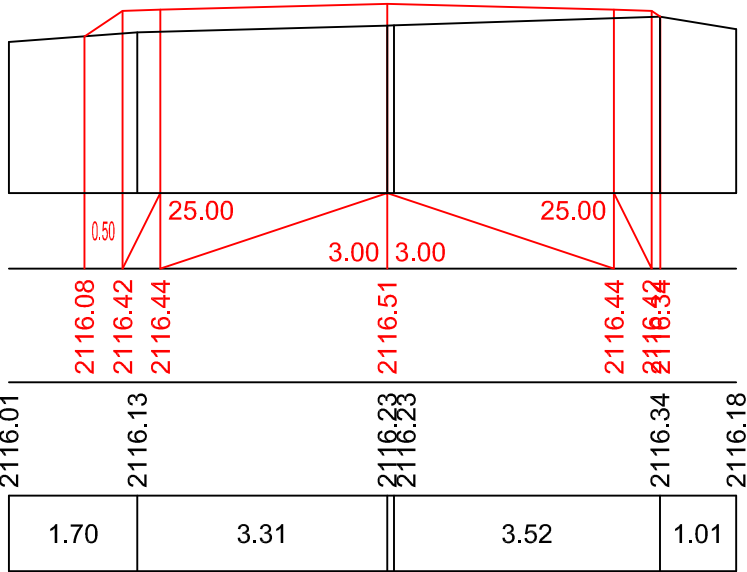


პკ 8+20.00

მასშტაბი 1:100

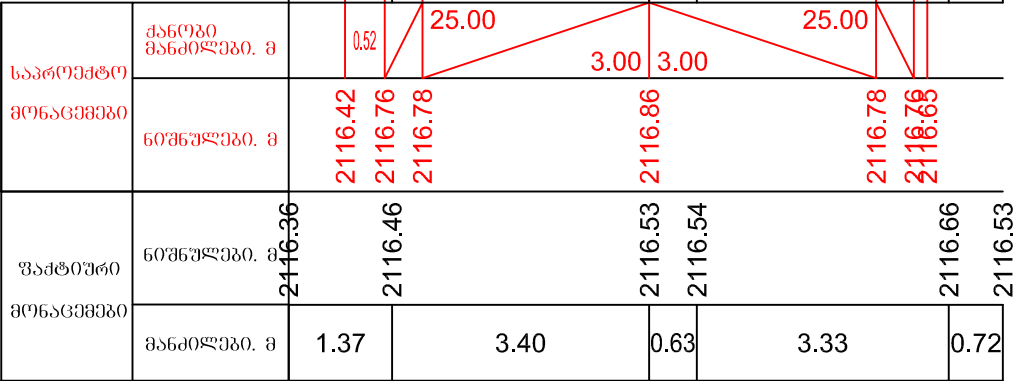


პკ 8+40.00

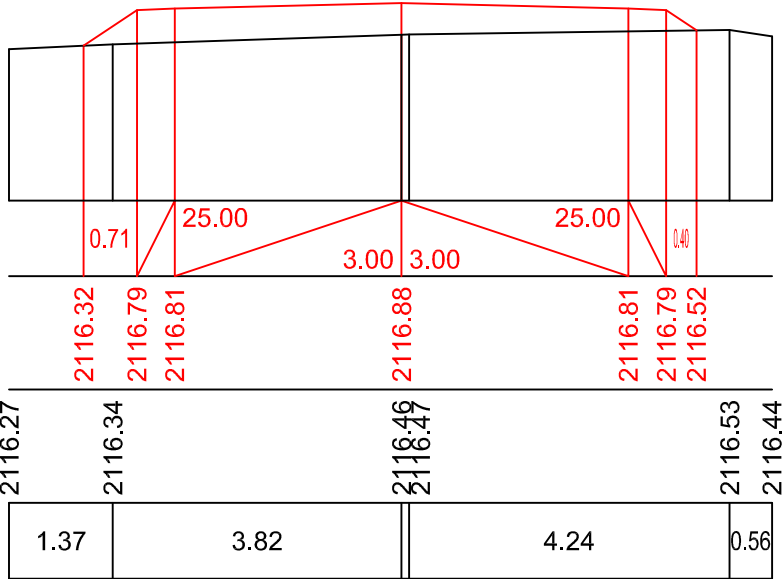


პკ 8+60.00

ნინოწმინდის მუნიციპალიტეტის სოფ. ჟდანოვკან-სამების დამაკავშირებელი საავტომობილო გზის რეაბილიტაცია.

მასშტაბი 1:100

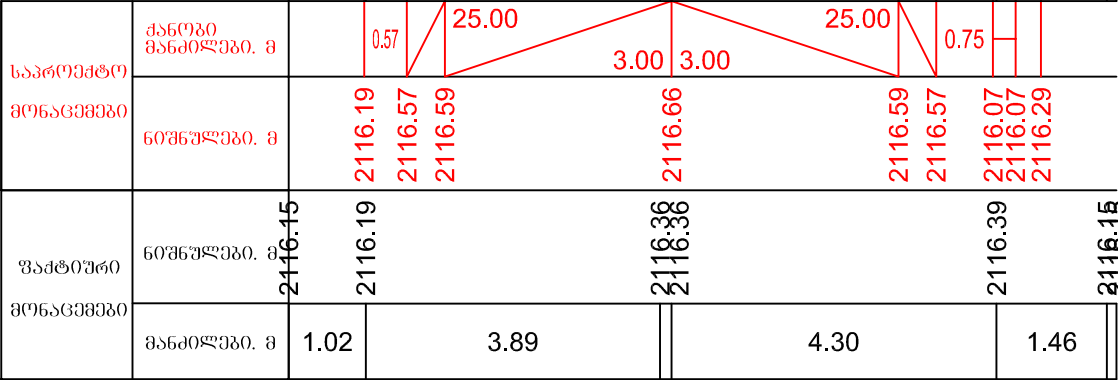


პპ 8+80.00

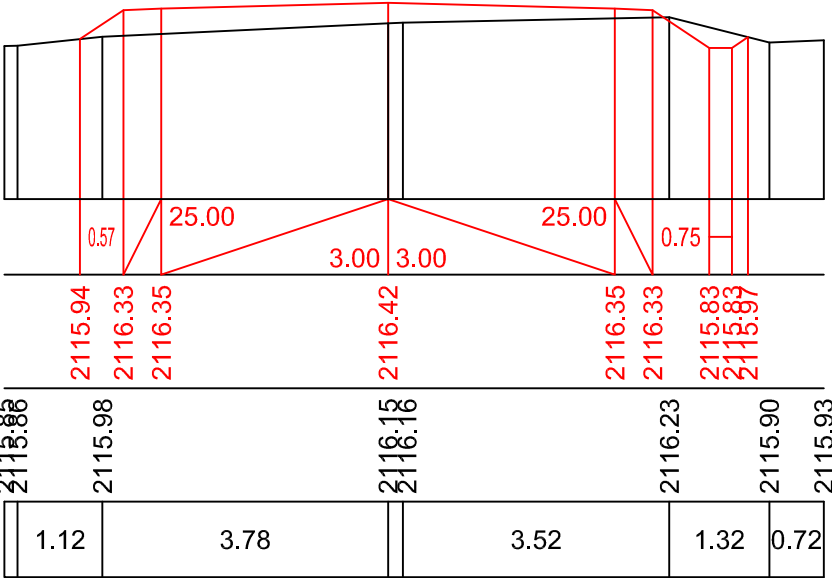


პპ 9+00.00

მასშტაბი 1:100

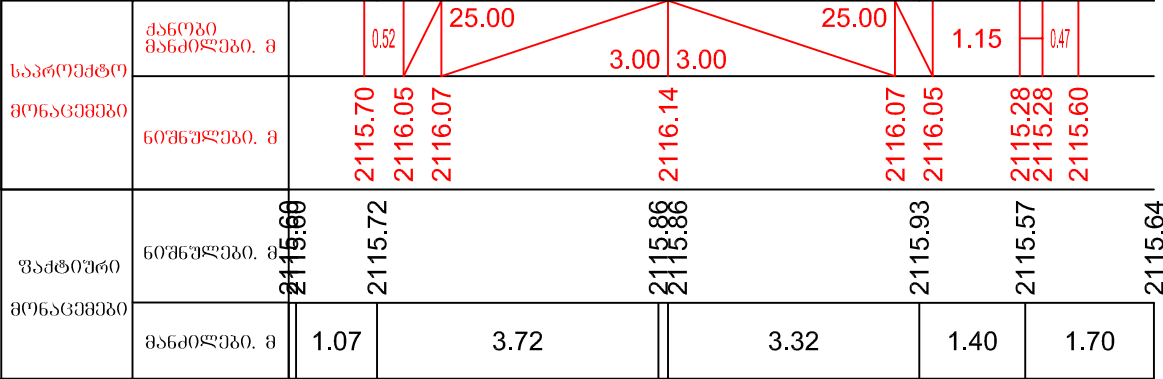


პპ 9+20.00

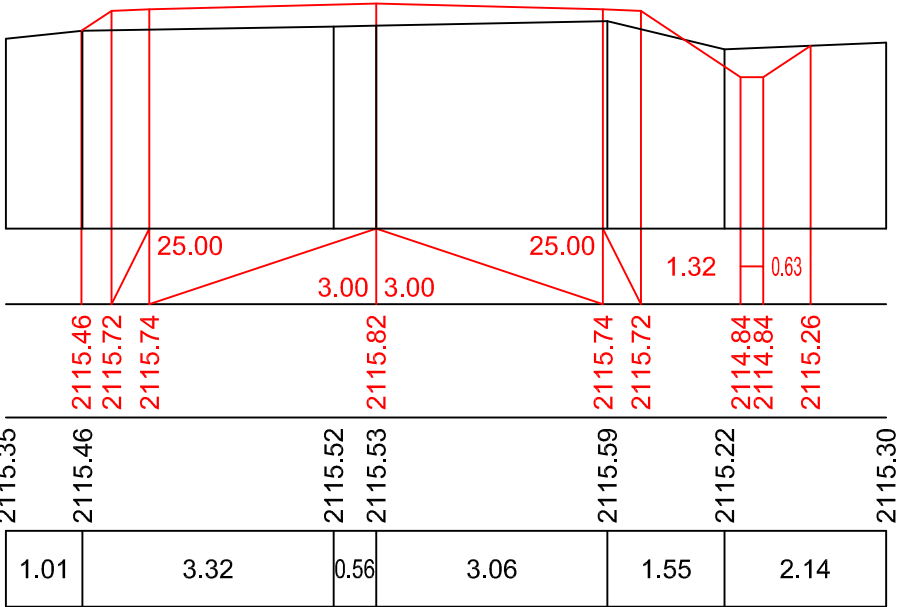


პპ 9+40.00

ნინოწმინდის მუნიციპალიტეტის სოფ.
უდანოვკან-სამების დამაკავშირებელი
საავტომობილო გზის რეაბილიტაცია.

მასშტაბი 1:100

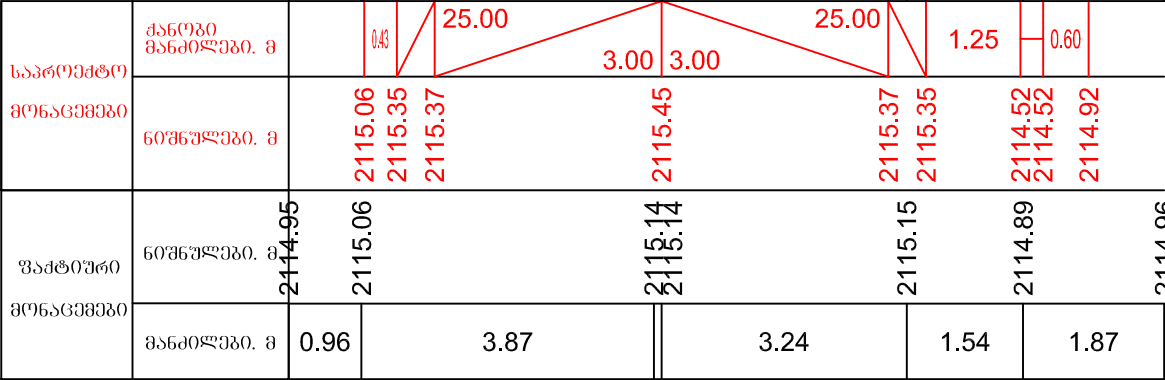


პკ 9+60.00

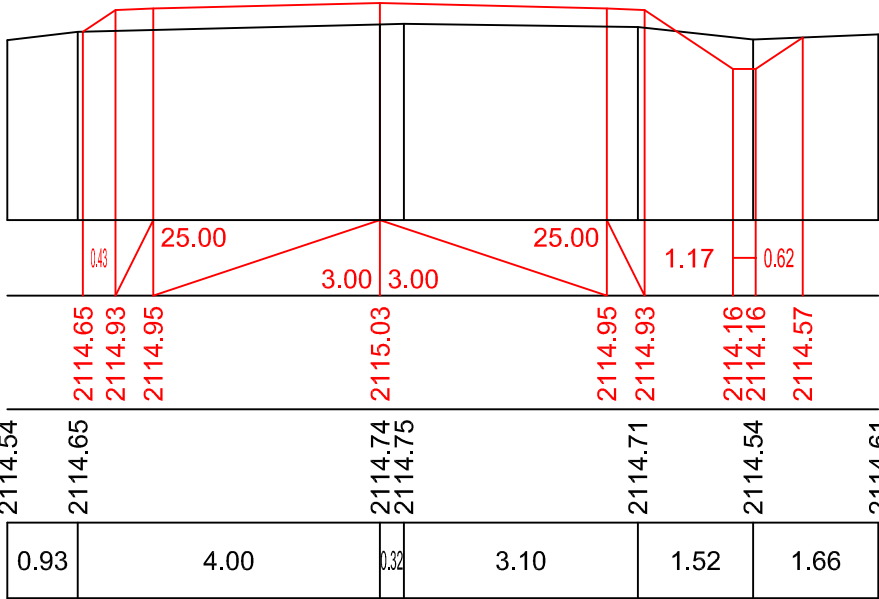


პკ 9+80.00

მასშტაბი 1:100

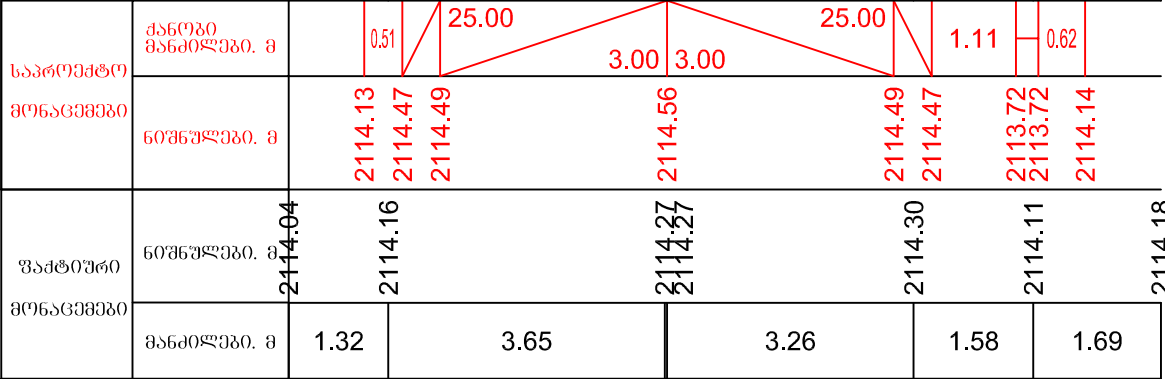


პკ 10+00.00

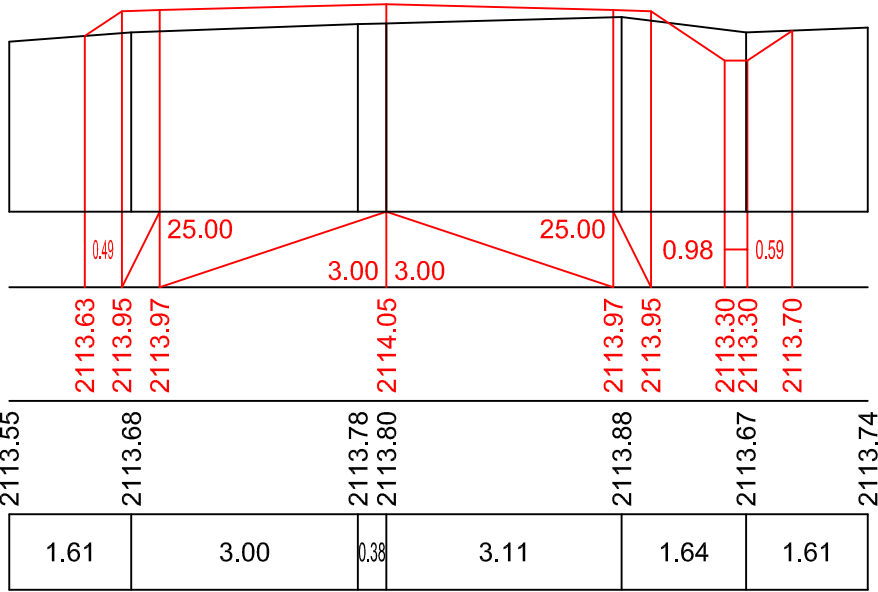


პკ 10+20.00

ნინოწმინდის მუნიციპალიტეტის სოფ. ჟდანოვკან-სამების დამაკავშირებელი საავტომობილო გზის რეაბილიტაცია.

მასშტაბი 1:100

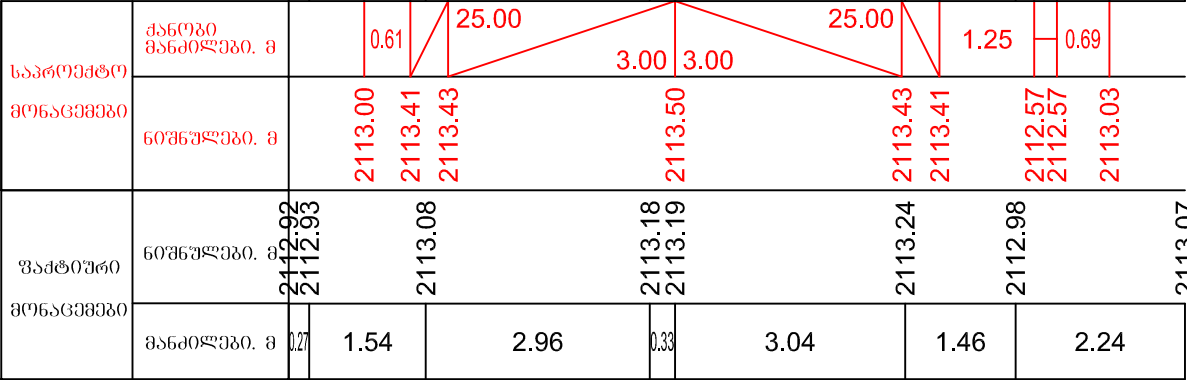


პპ 10+40.00

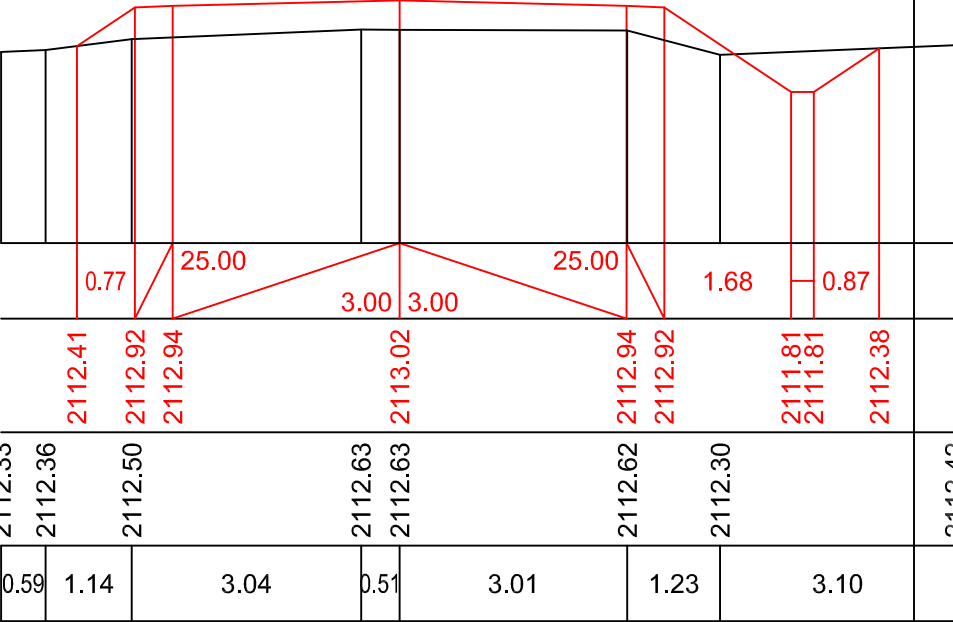

პპ 10+60.00


მასშტაბი 1:100

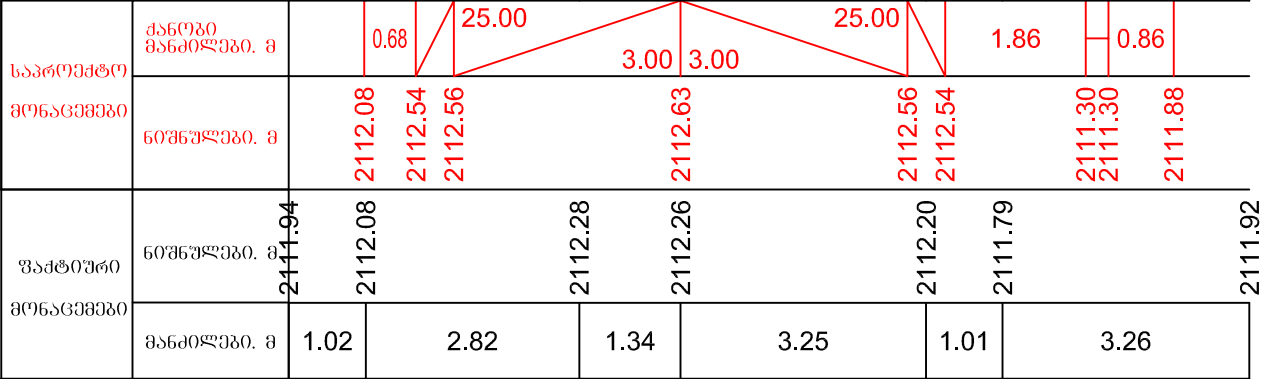


პპ 10+80.00

ნინოწმინდის მუნიციპალიტეტის სოფ. ჟდანოვკან-სამების დამაკავშირებელი საავტომობილო გზის რეაბილიტაცია.

მასშტაბი 1:100

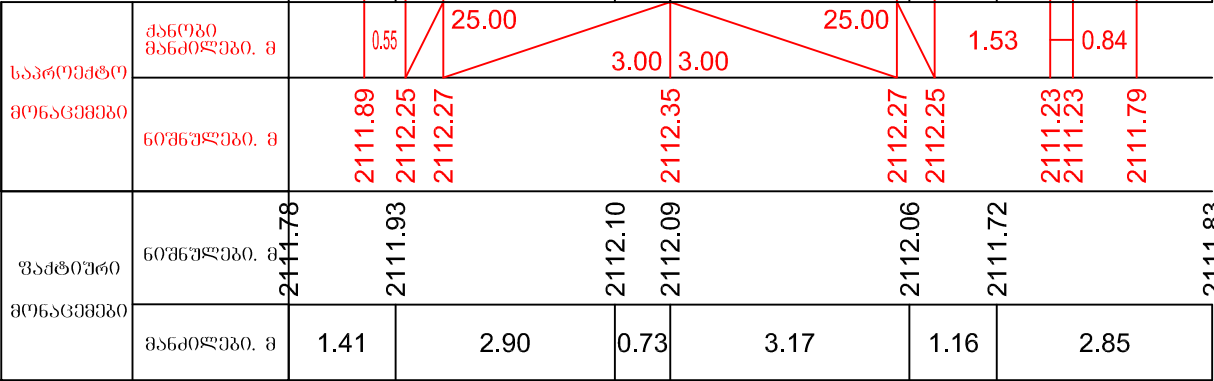


პპ 11+00.00

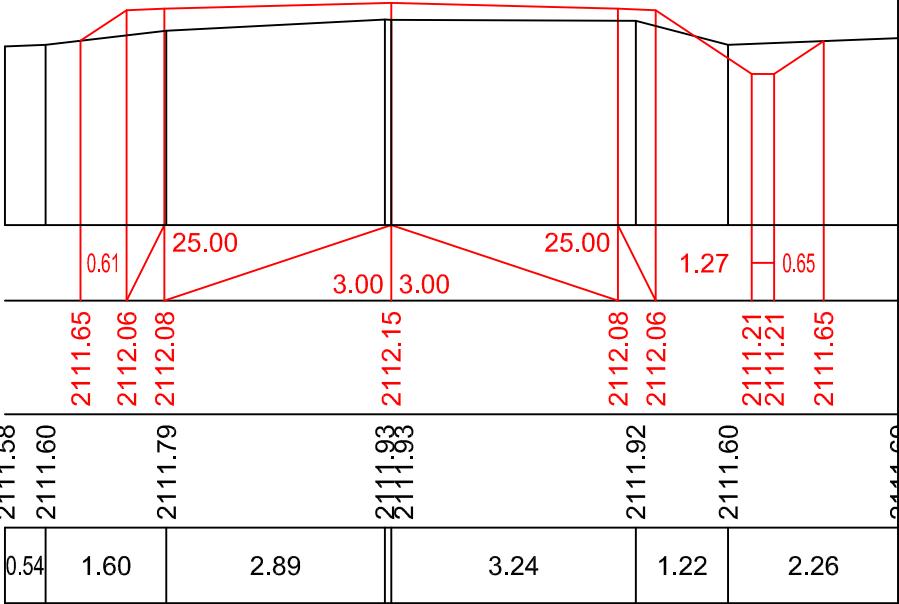

პპ 11+20.00


მასშტაბი 1:100

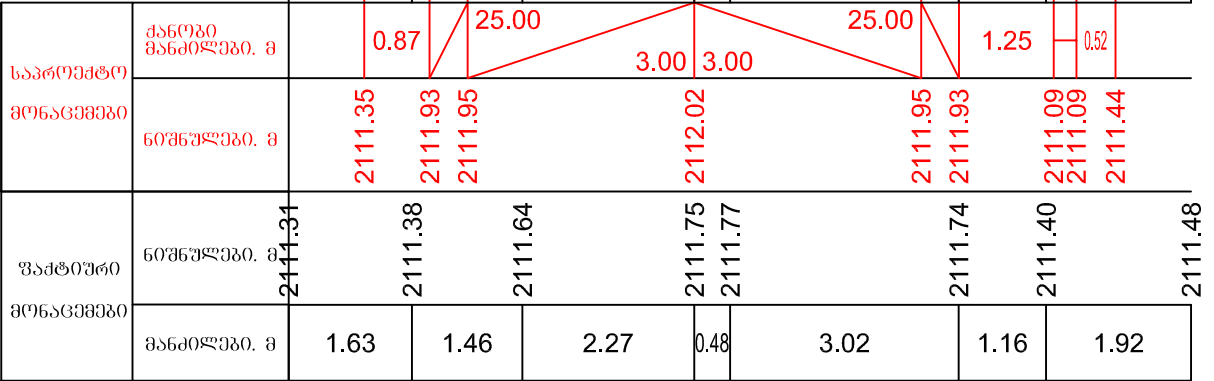


პპ 11+40.00

ნინოწმინდის მუნიციპალიტეტის სოფ.
უდანოვაკან-სამების დამაკავშირებელი
საავტომობილო გზის რეაბილიტაცია.

მასშტაბი 1:100

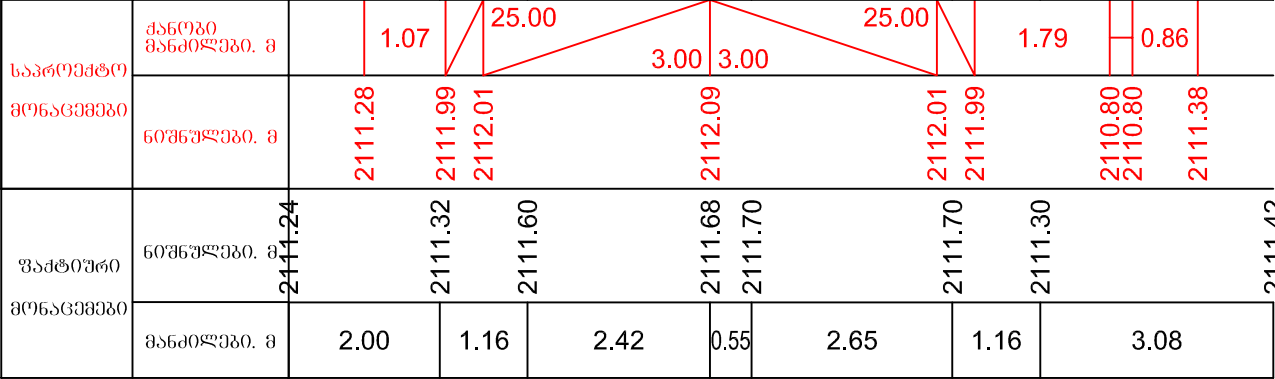


მასშტაბი 1:100

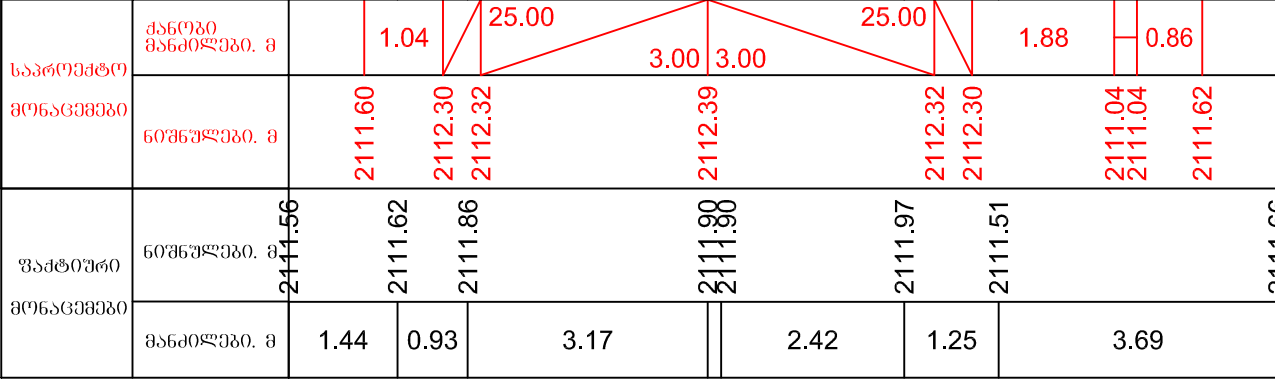

პპ 11+80.00


ნინოწმინდის მუნიციპალიტეტის სოფ. ჟდანოვკან-სამების დამაკავშირებელი საავტომობილო გზის რეაბილიტაცია.

მასშტაბი 1:100

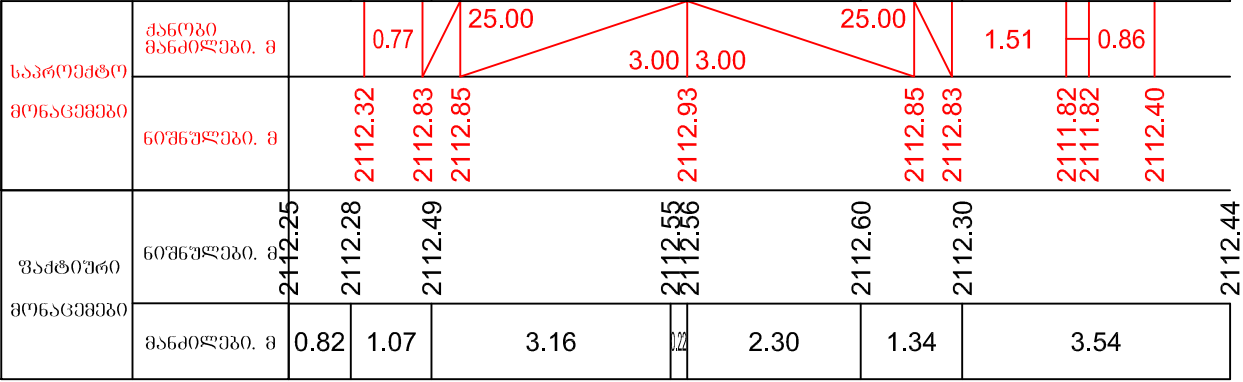

პპ 12+00.00

მასშტაბი 1:100

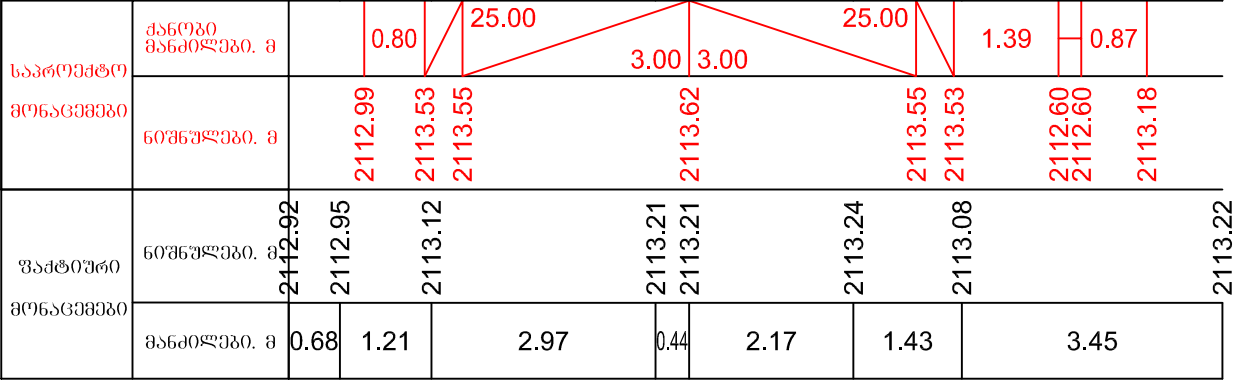

პპ 12+20.00

ნინოწმინდის მუნიციპალიტეტის სოფ. ჟდანოვაკან-სამების დამაკავშირებელი საავტომობილო გზის რეაბილიტაცია.

მასშტაბი 1:100

საპროექტო მონაცემები	ძანოები მანძილები, მ		0.87	25.00	3.00	3.00	25.00	1.41	0.87	
	სიშნულები, მ	2113.55	2114.13	2114.15	2114.22	2114.15	2114.13	2113.19	2113.19	2113.77
ფაქტური მონაცემები	სიშნულები, მ	2113.49	2113.53	2113.70	2113.81	2113.82	2113.85	2113.68		2113.81
	მანძილები, მ	0.88	1.14	2.84	0.51	2.46	1.41	3.20		

33 12+40.00


მასშტაბი 1:100

საპროექტო მონაცემები	ძანგები მანძილები. მ		0.80	25.00	3.00	3.00	25.00	1.34	0.81
	მოშენებები. მ	2114.08	2114.61	2114.63	2114.71	2114.63	2114.61	2113.72	2113.72
ზაძტბიერი მონაცემები	მოშენებები. მ	2114.04	2114.08	2114.26	2114.39	2114.40	2114.44	2114.19	2114.30
	მანძილები. მ	1.01	1.02	2.73	0.54	2.91	1.34	2.69	


33 12+60.00

ნინოწმინდის მუნიციპალიტეტის სოფ. ჟდანოვაკან-სამეხის დამაკავშირებელი საავტომობილო გზის რეაბილიტაცია.

მასშტაბი 1:100

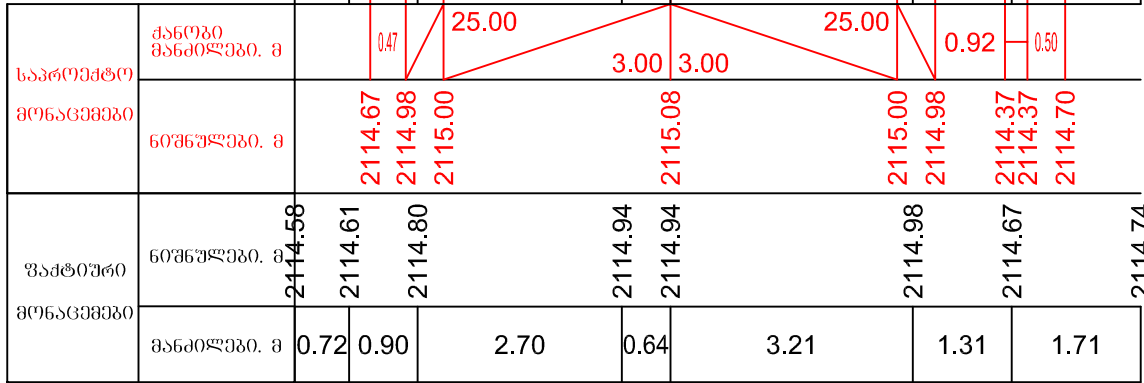


33 12+80.00

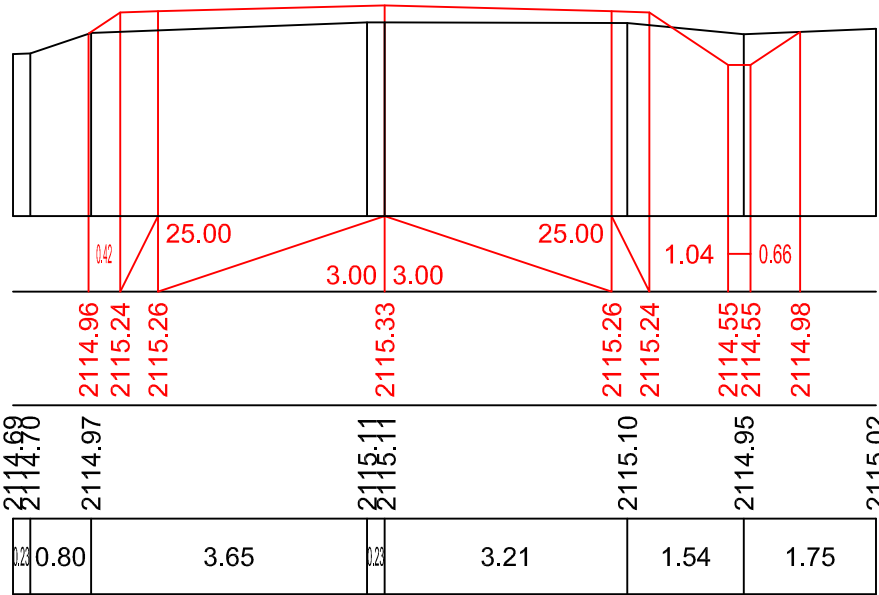


33 13+00.00

მასშტაბი 1:100

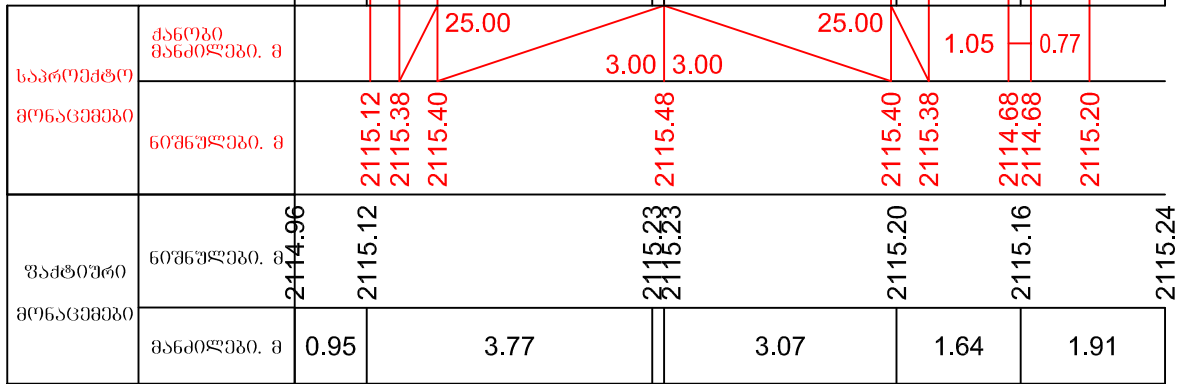


33 13+20.00

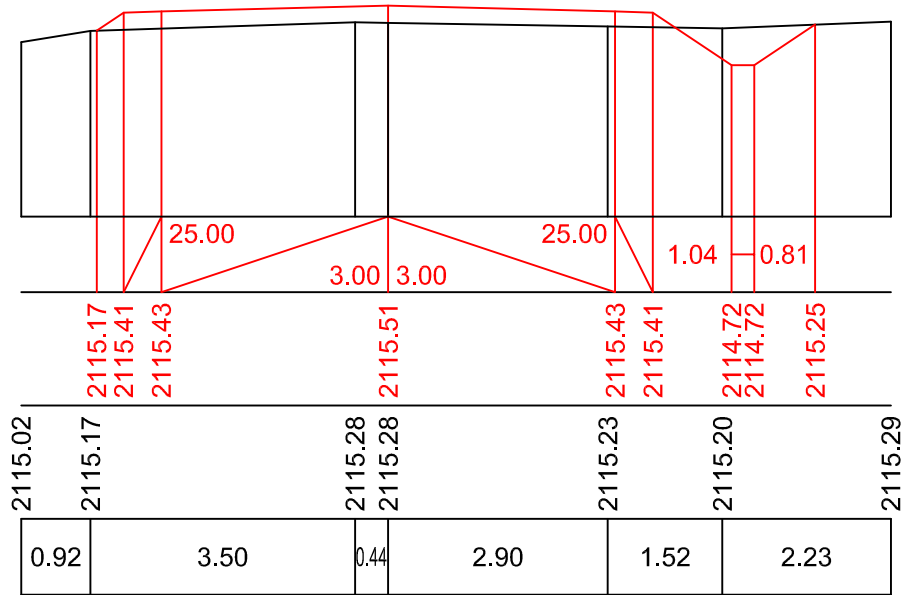


33 13+40.00

ნინოწმინდის მუნიციპალიტეტის სოფ. ჟდანოვაკან-სამების დამაკავშირებელი საავტომობილო გზის რეაბილიტაცია.

მასშტაბი 1:100

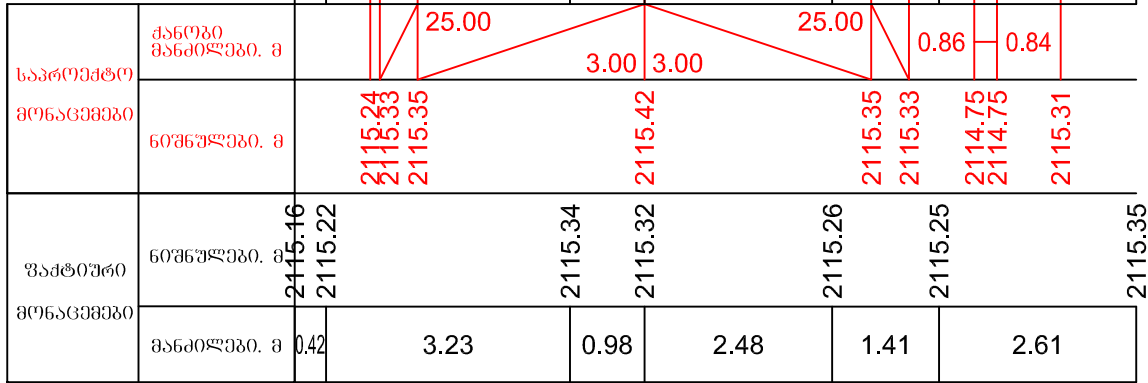


33 13+60.00

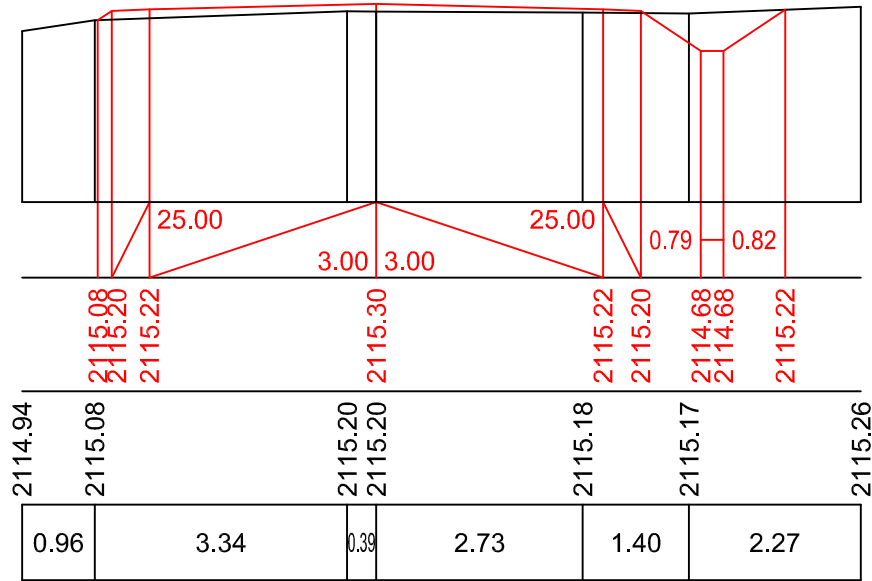


33 13+80.00

მასშტაბი 1:100

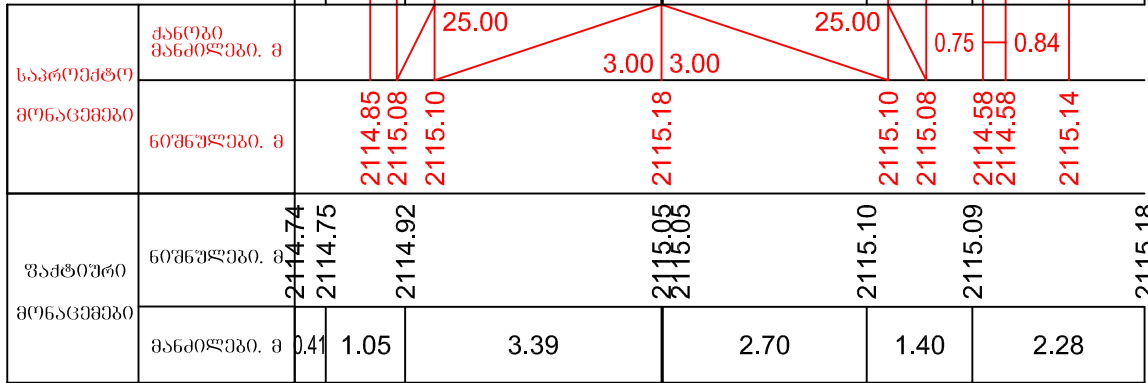


33 14+00.00

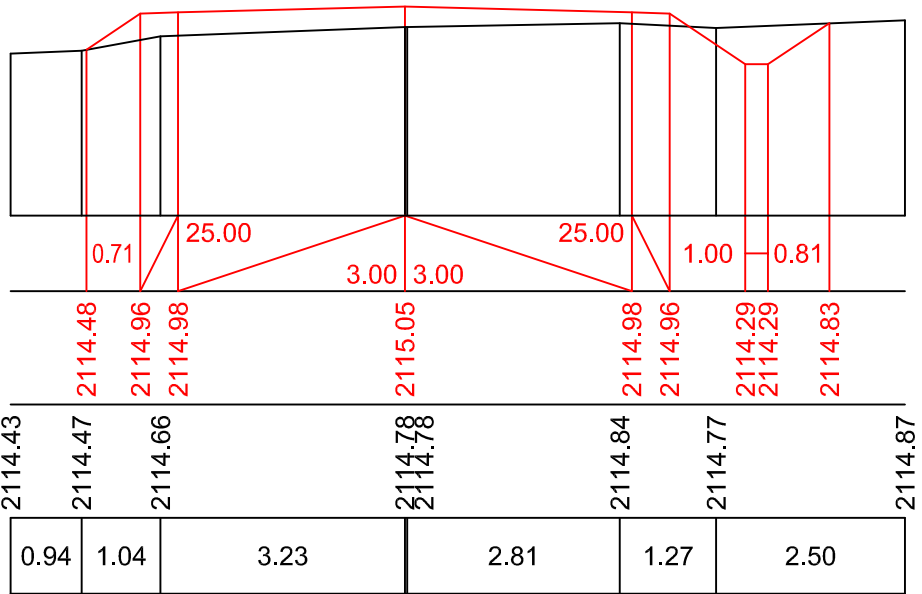

33 14+20.00


ნინოწმინდის მუნიციპალიტეტის სოფ.
უდანოვკან-სამების დამაკავშირებელი
საავტომობილო გზის რეაბილიტაცია.

მასშტაბი 1:100

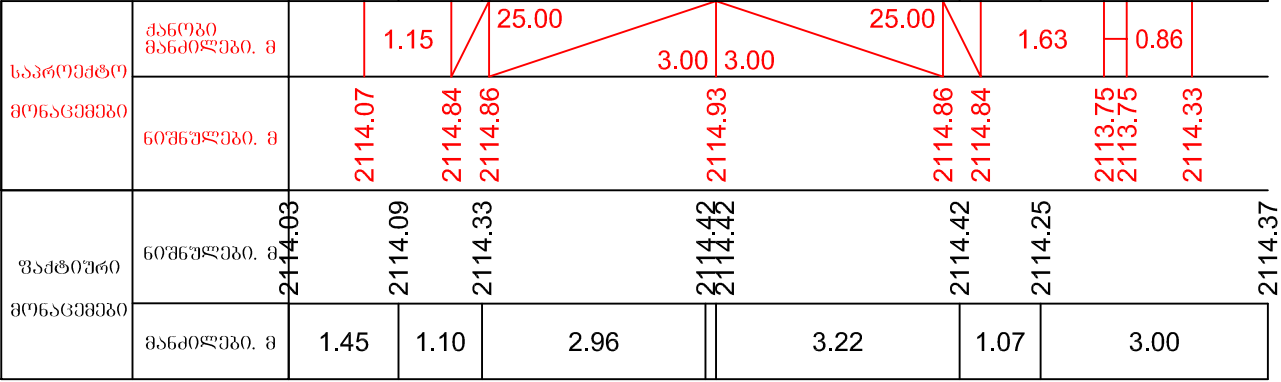



პკ 14+40.00

მასშტაბი 1:100


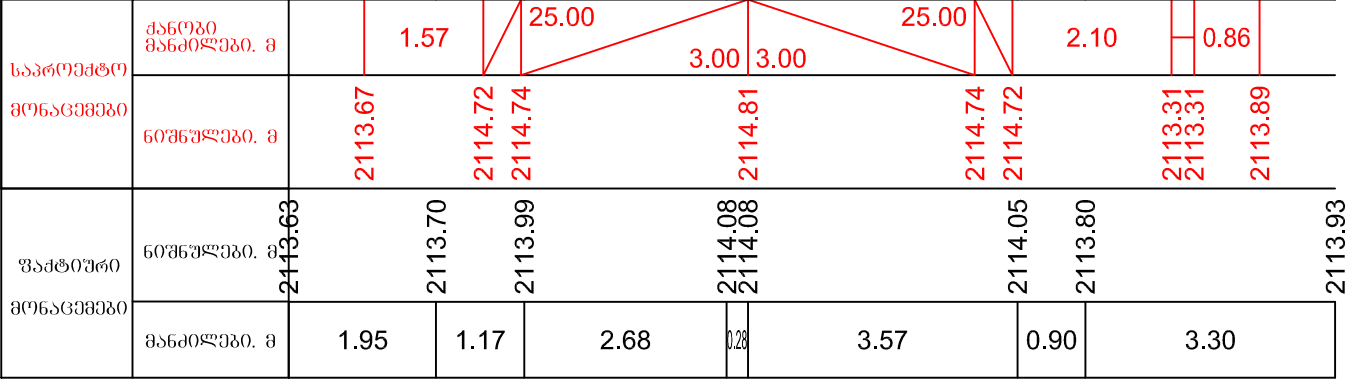


პკ 14+60.00

ნინოწმინდის მუნიციპალიტეტის სოფ.
ქდანოვაკან-სამეხის დამაკავშირებელი
საავტომობილო გზის რეაბილიტაცია.

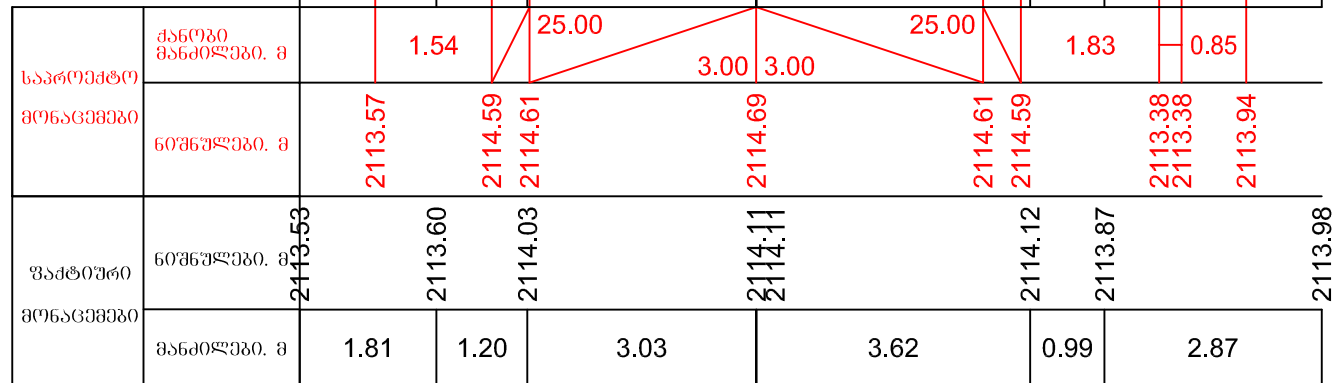 


33 14+80.00

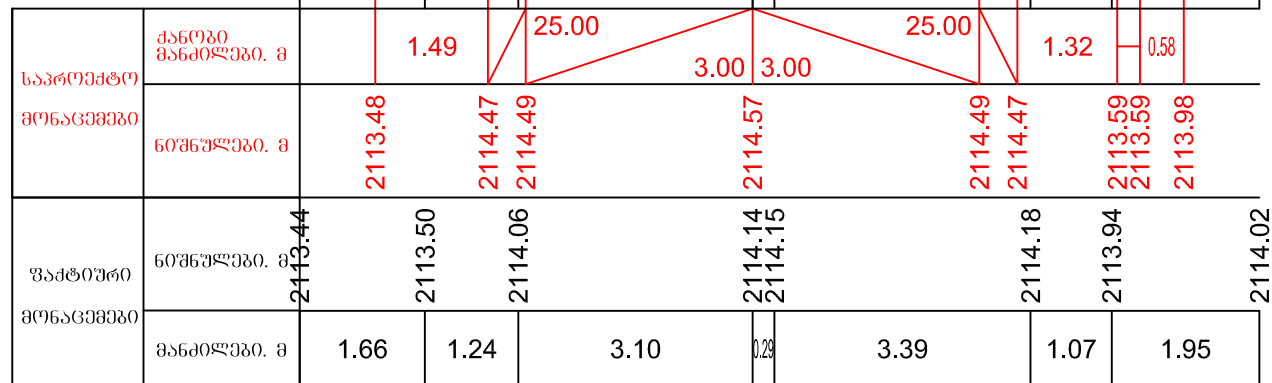 

33 15+00.00


ნინოწმინდის მუნიციპალიტეტის სოფ.
უდანოვკან-სამების დამაკავშირებელი
საავტომობილო გზის რეაბილიტაცია.

მასშტაბი 1:100

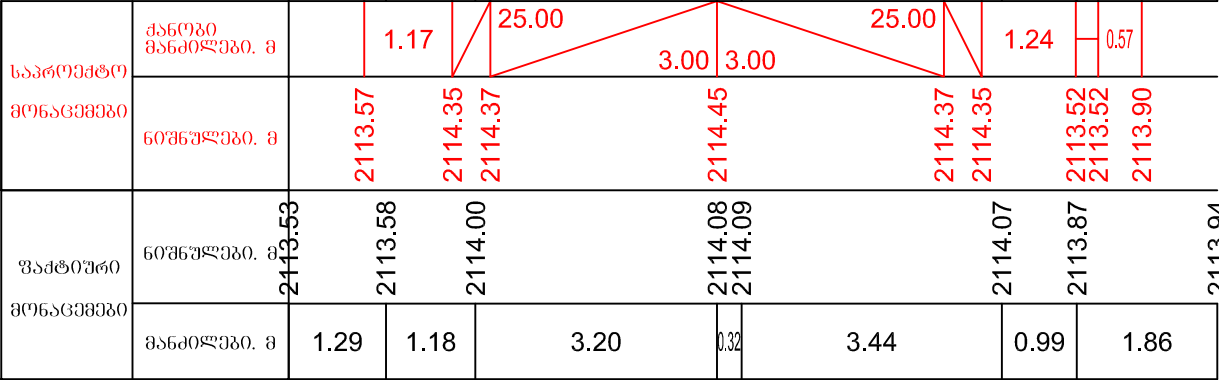

პპ 15+20.00


მასშტაბი 1:100

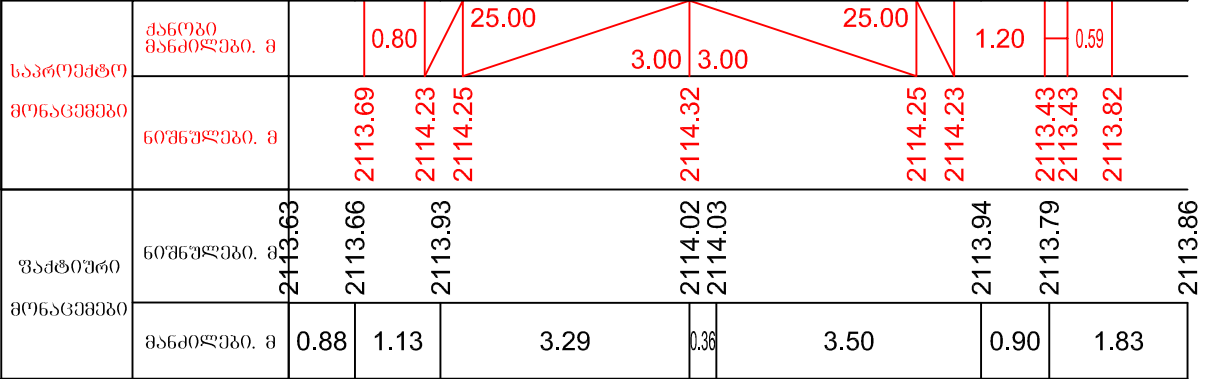


პპ 15+40.00

ნინოწმინდის მუნიციპალიტეტის სოფ.
უდანოვკან-სამების დამაკავშირებელი
საავტომობილო გზის რეაბილიტაცია.

მასშტაბი 1:100

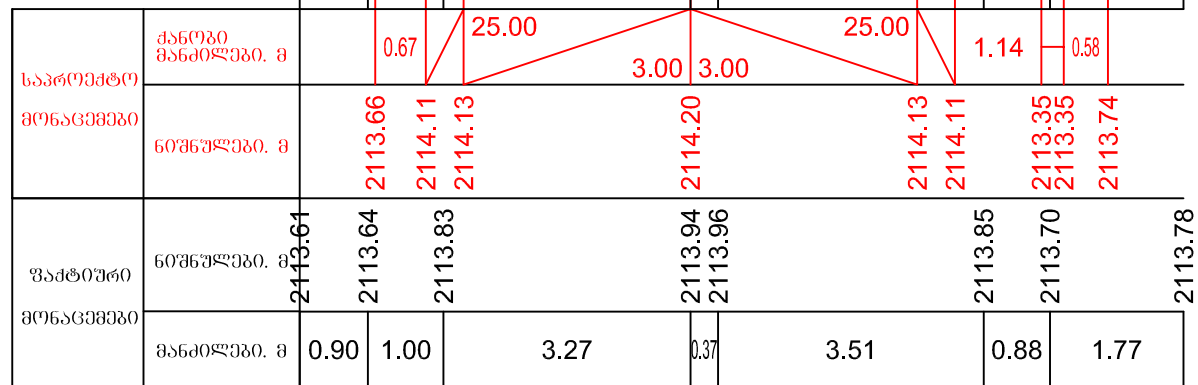


პკ 15+60.00

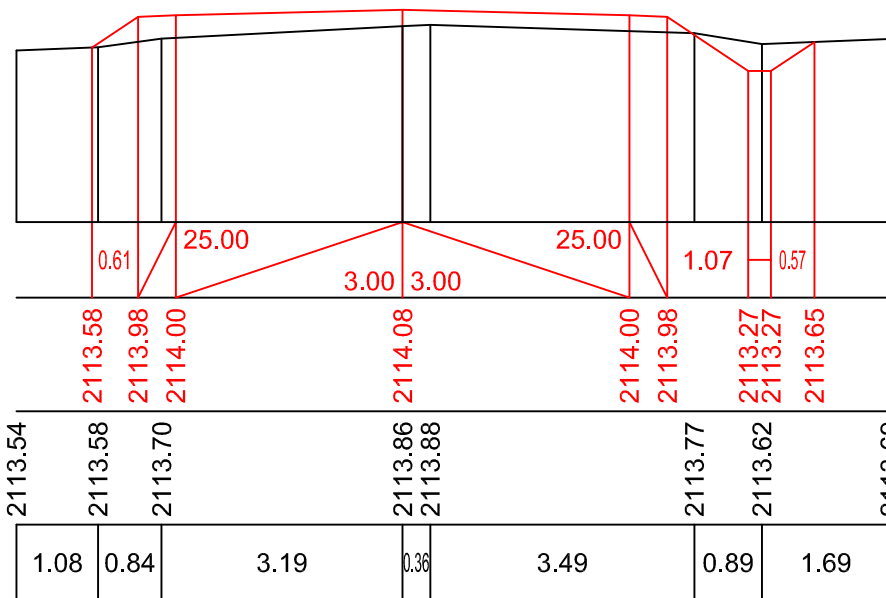


პკ 15+80.00

მასშტაბი 1:100

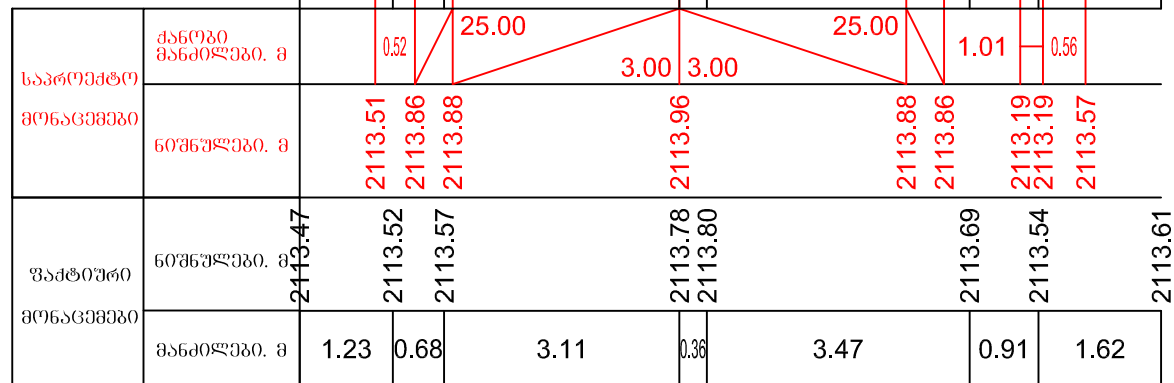


პკ 16+00.00

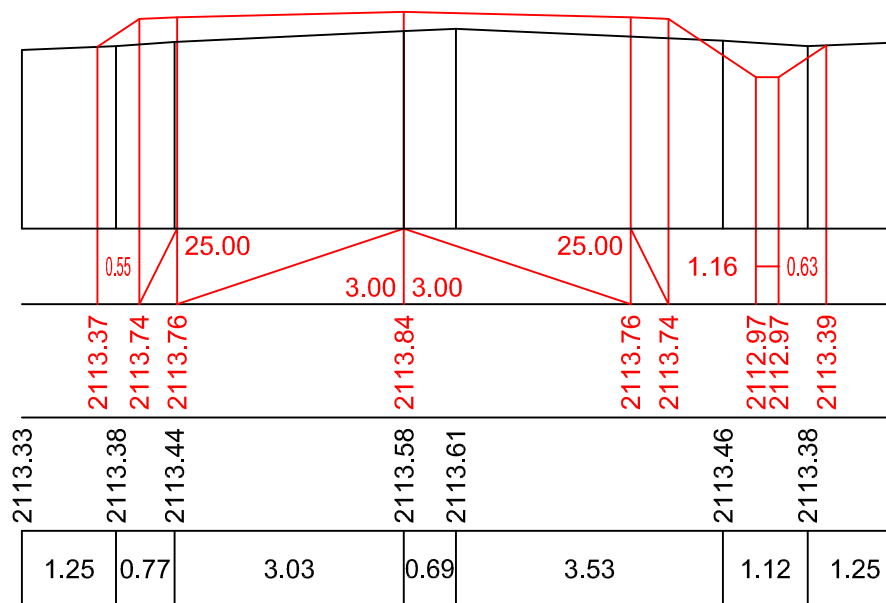

პკ 16+20.00


ნინოწმინდის მუნიციპალიტეტის სოფ. ჟდანოვკან-სამების დამაკავშირებელი საავტომობილო გზის რეაბილიტაცია.

მასშტაბი 1:100

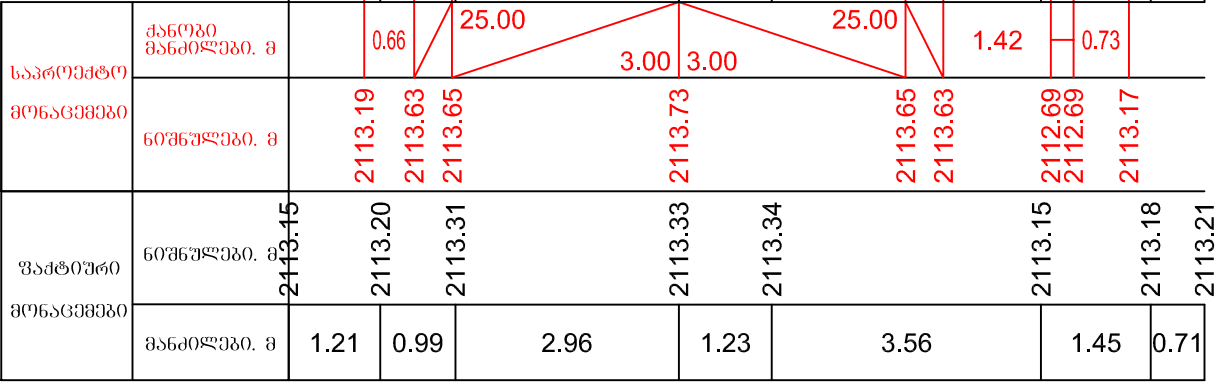

პპ 16+40.00


მასშტაბი 1:100

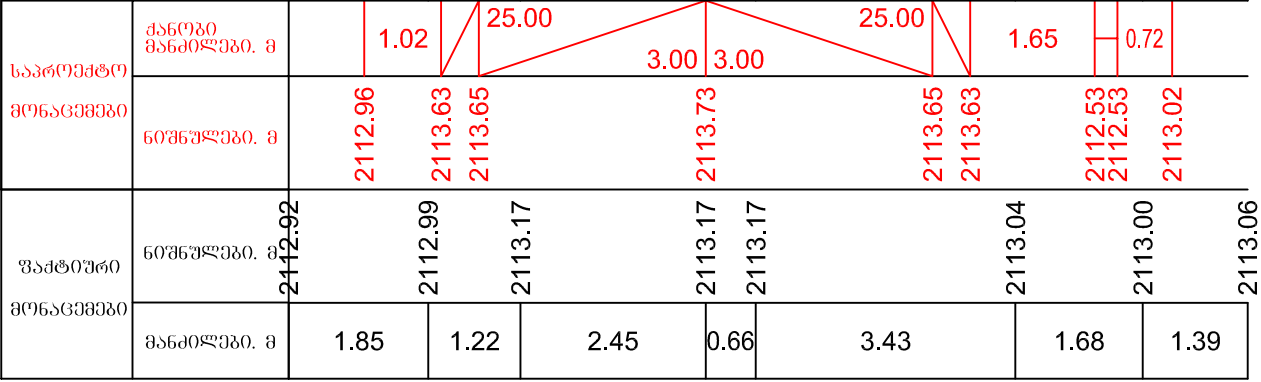

პპ 16+60.00


ნინოწმინდის მუნიციპალიტეტის სოფ.
უდანოვკან-სამების დამაკავშირებელი
საავტომობილო გზის რეაბილიტაცია.

მასშტაბი 1:100

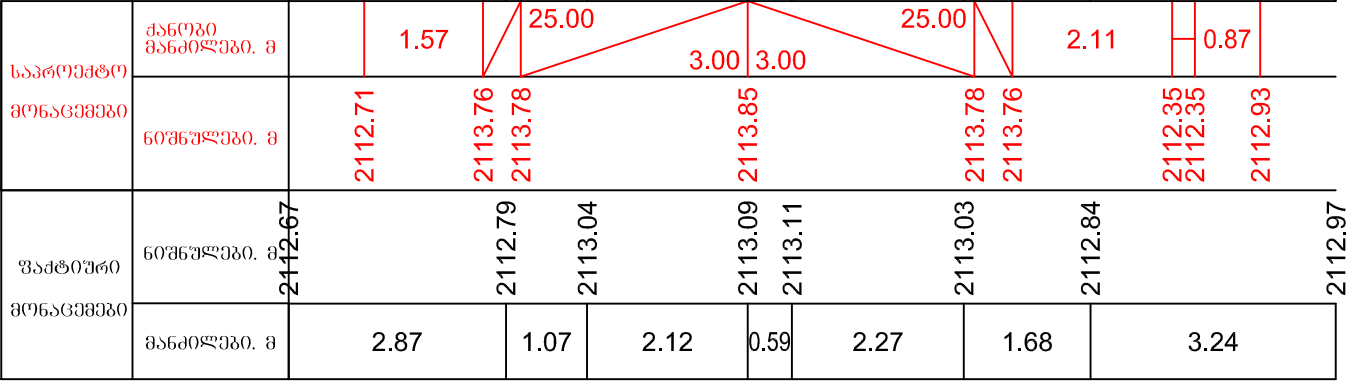

პპ 16+80.00


მასშტაბი 1:100

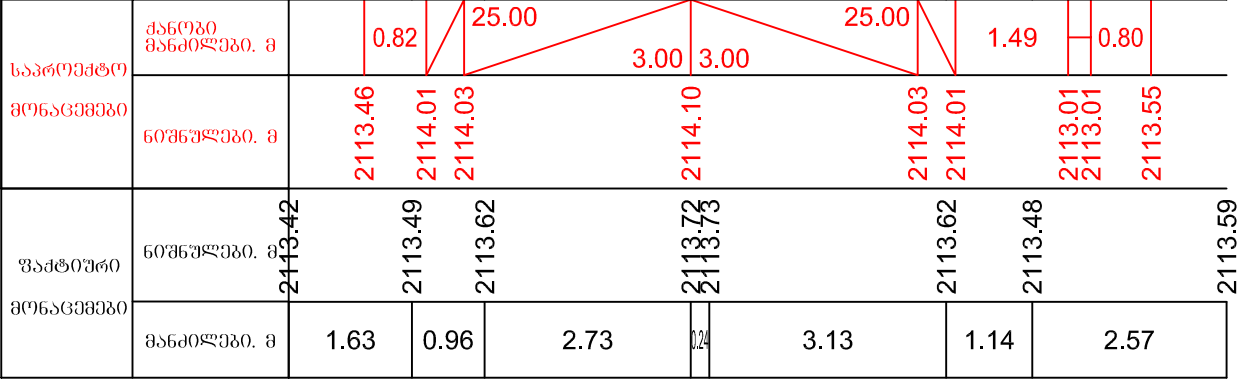


პპ 17+00.00

ნინოწმინდის მუნიციპალიტეტის სოფ.
უდანოვკან-სამების დამაკავშირებელი
საავტომობილო გზის რეაბილიტაცია.

მასშტაბი 1:100

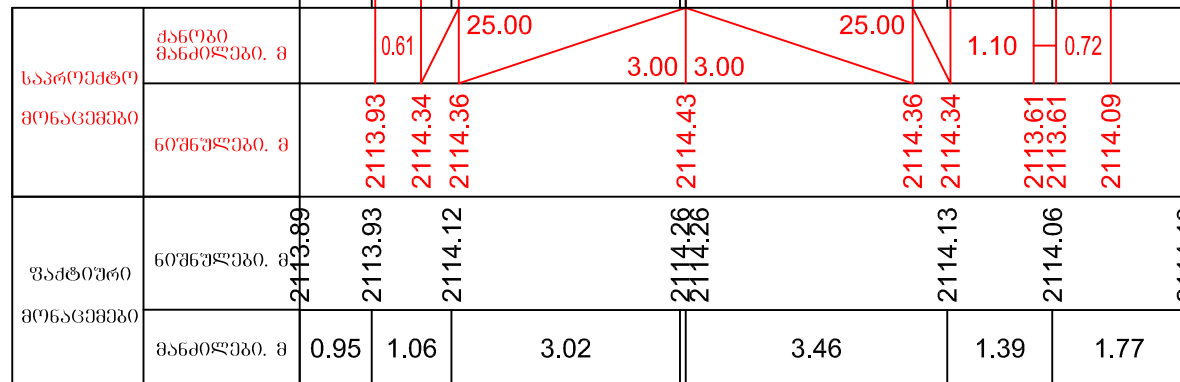


პპ 17+20.00

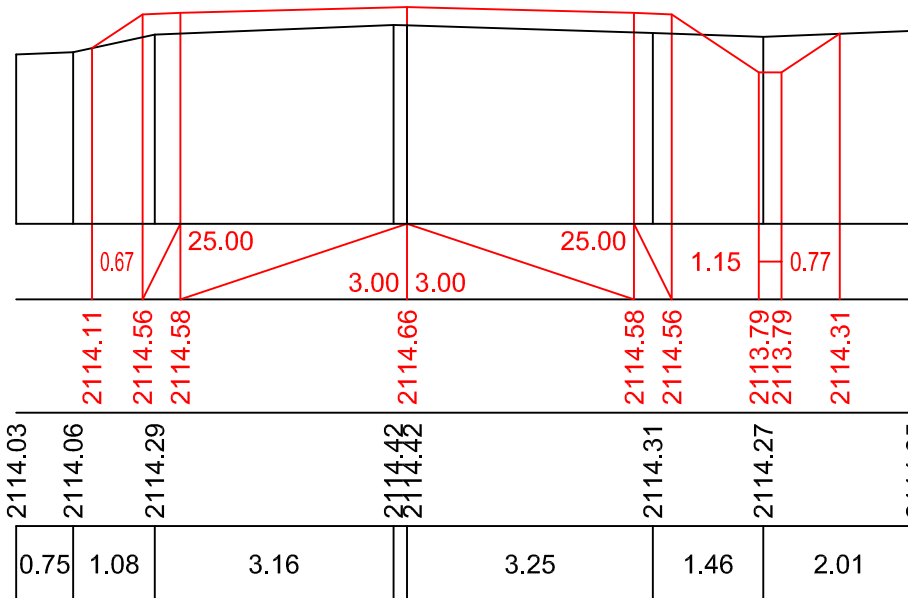


პპ 17+40.00

მასშტაბი 1:100

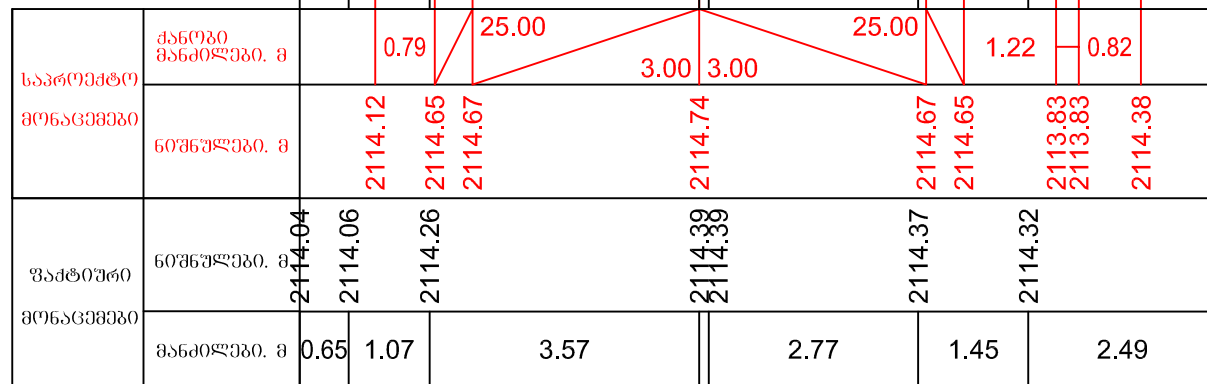


პპ 17+60.00

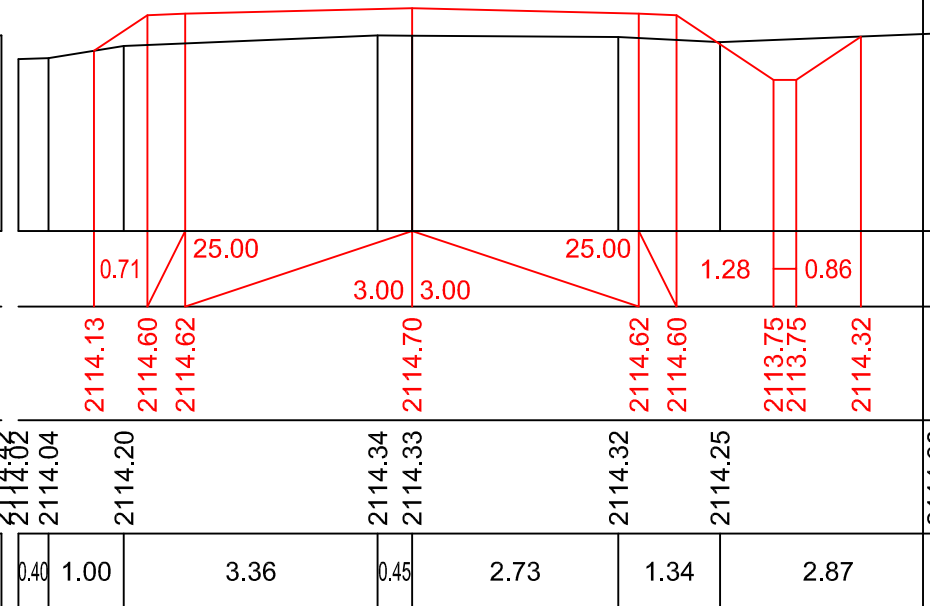

პპ 17+80.00

ნინოწმინდის მუნიციპალიტეტის სოფ. ჟღანოვკან-სამების დამაკავშირებელი საავტომობილო გზის რეაბილიტაცია.


მასშტაბი 1:100

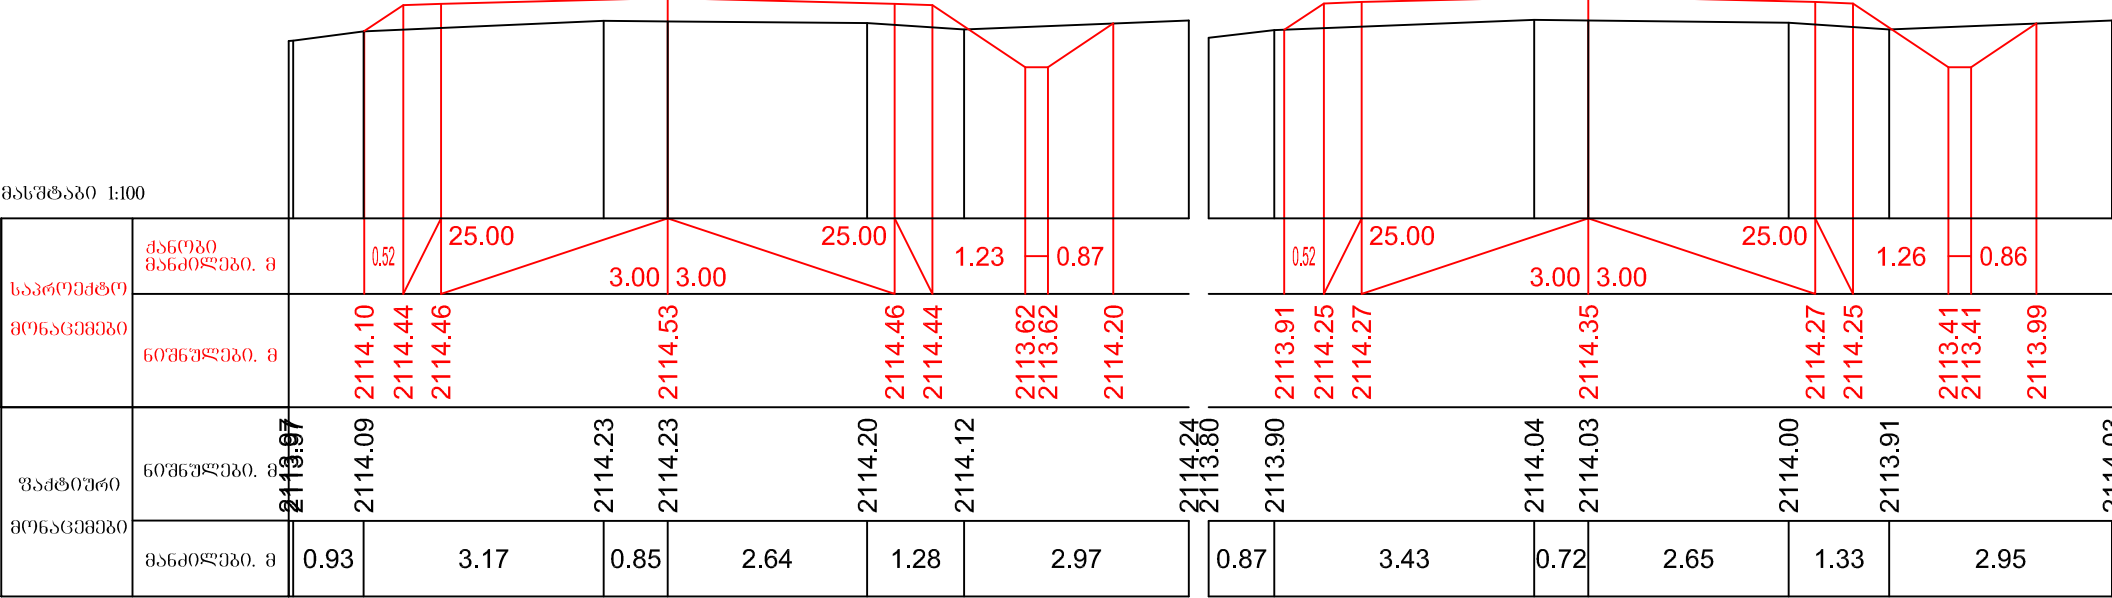

პპ 18+00.00

პპ 18+20.00

მასშტაბი 1:100

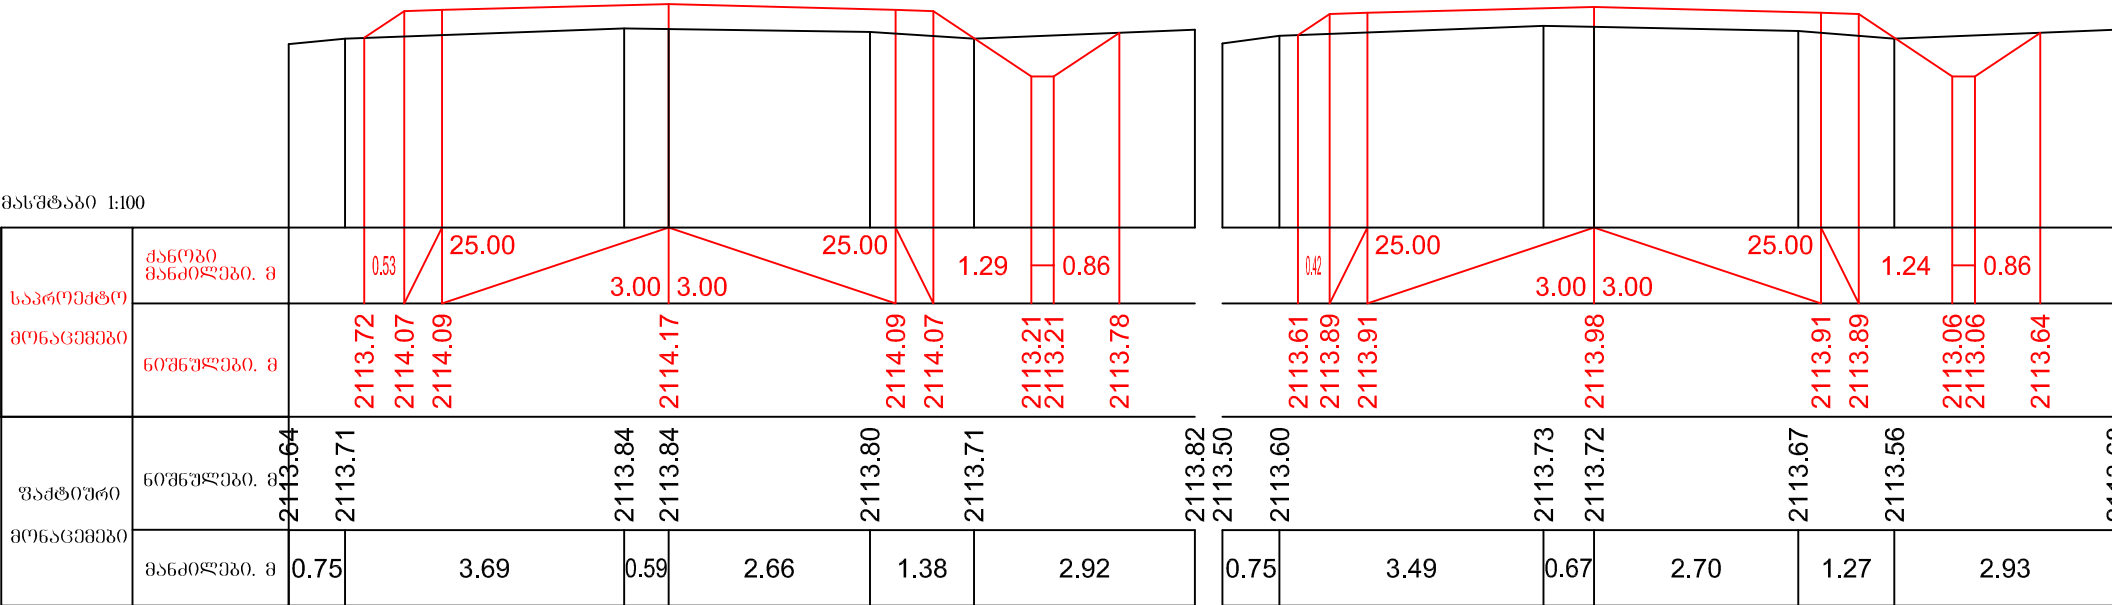

პპ 18+40.00

პპ 18+60.00