


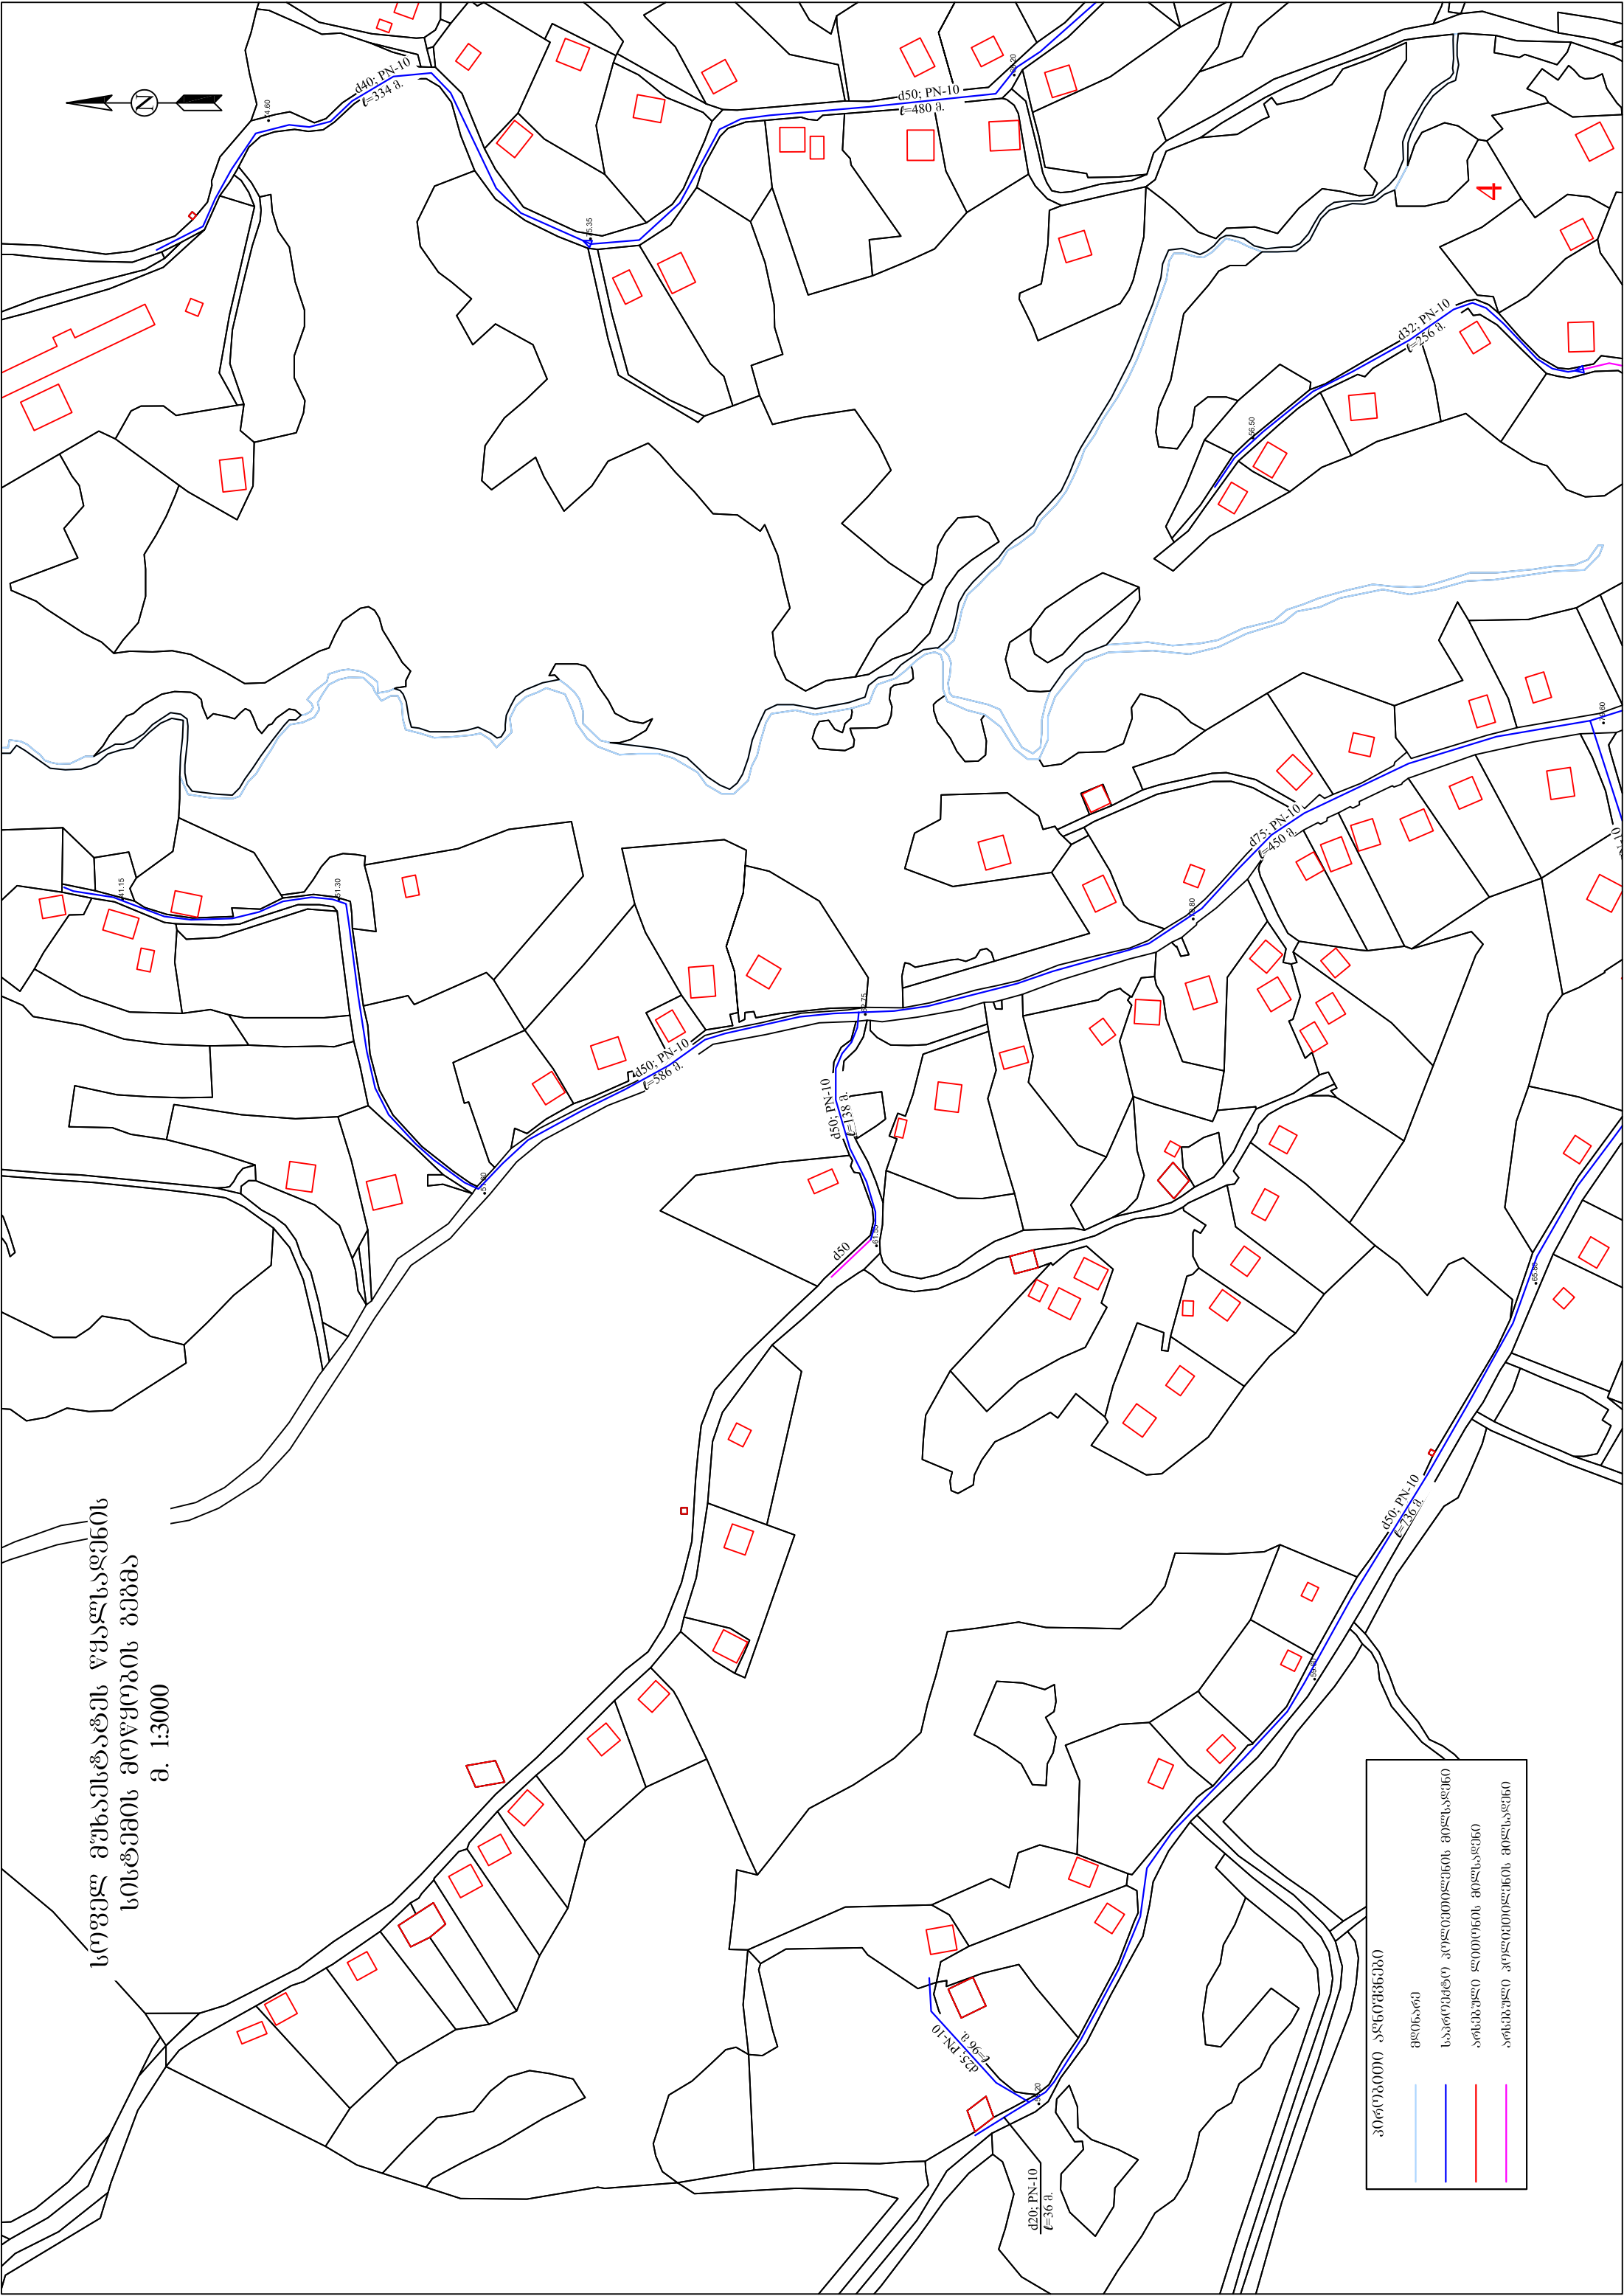

სოფელ გუგუშტაშის ვიკალური
სისტემის მოწყობის გეგმა
მ. 1:3000

პროექტის აღნიშვნები	
	გზისა
	საპროექტო კოლექტორების მიწისქვეშა
	არსებული კოლექტორების მიწისქვეშა
	არსებული კოლექტორების მიწისქვეშა

d40; PN-10
L=334 მ.

d50; PN-10
L=480 მ.

d52; PN-10
L=256 მ.

d50; PN-10
L=586 მ.

d50; PN-10
L=138 მ.

d75; PN-10
L=450 მ.

d50; PN-10
L=239 მ.

d20; PN-10
L=36 მ.

d25; PN-10
L=96 მ.