


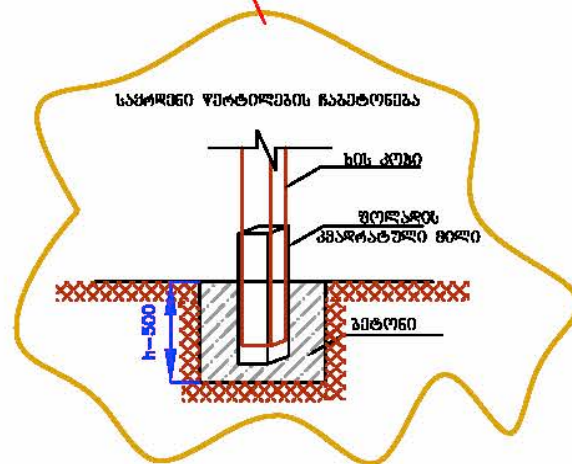
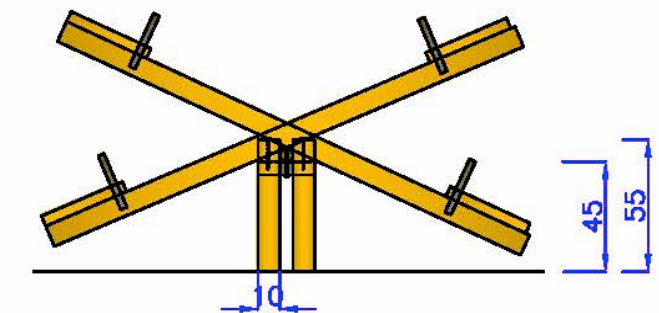
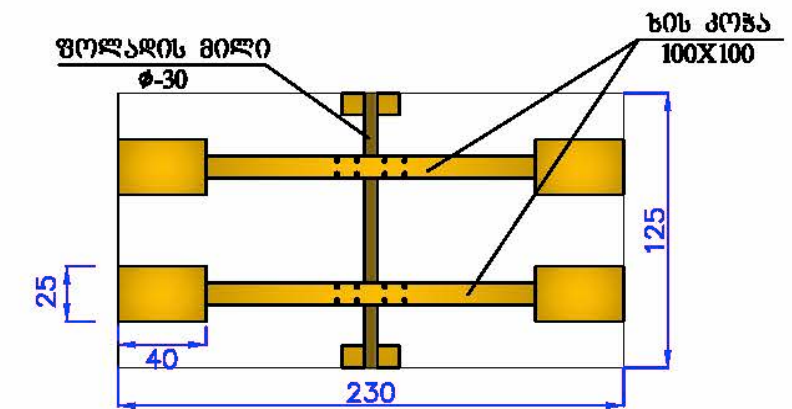


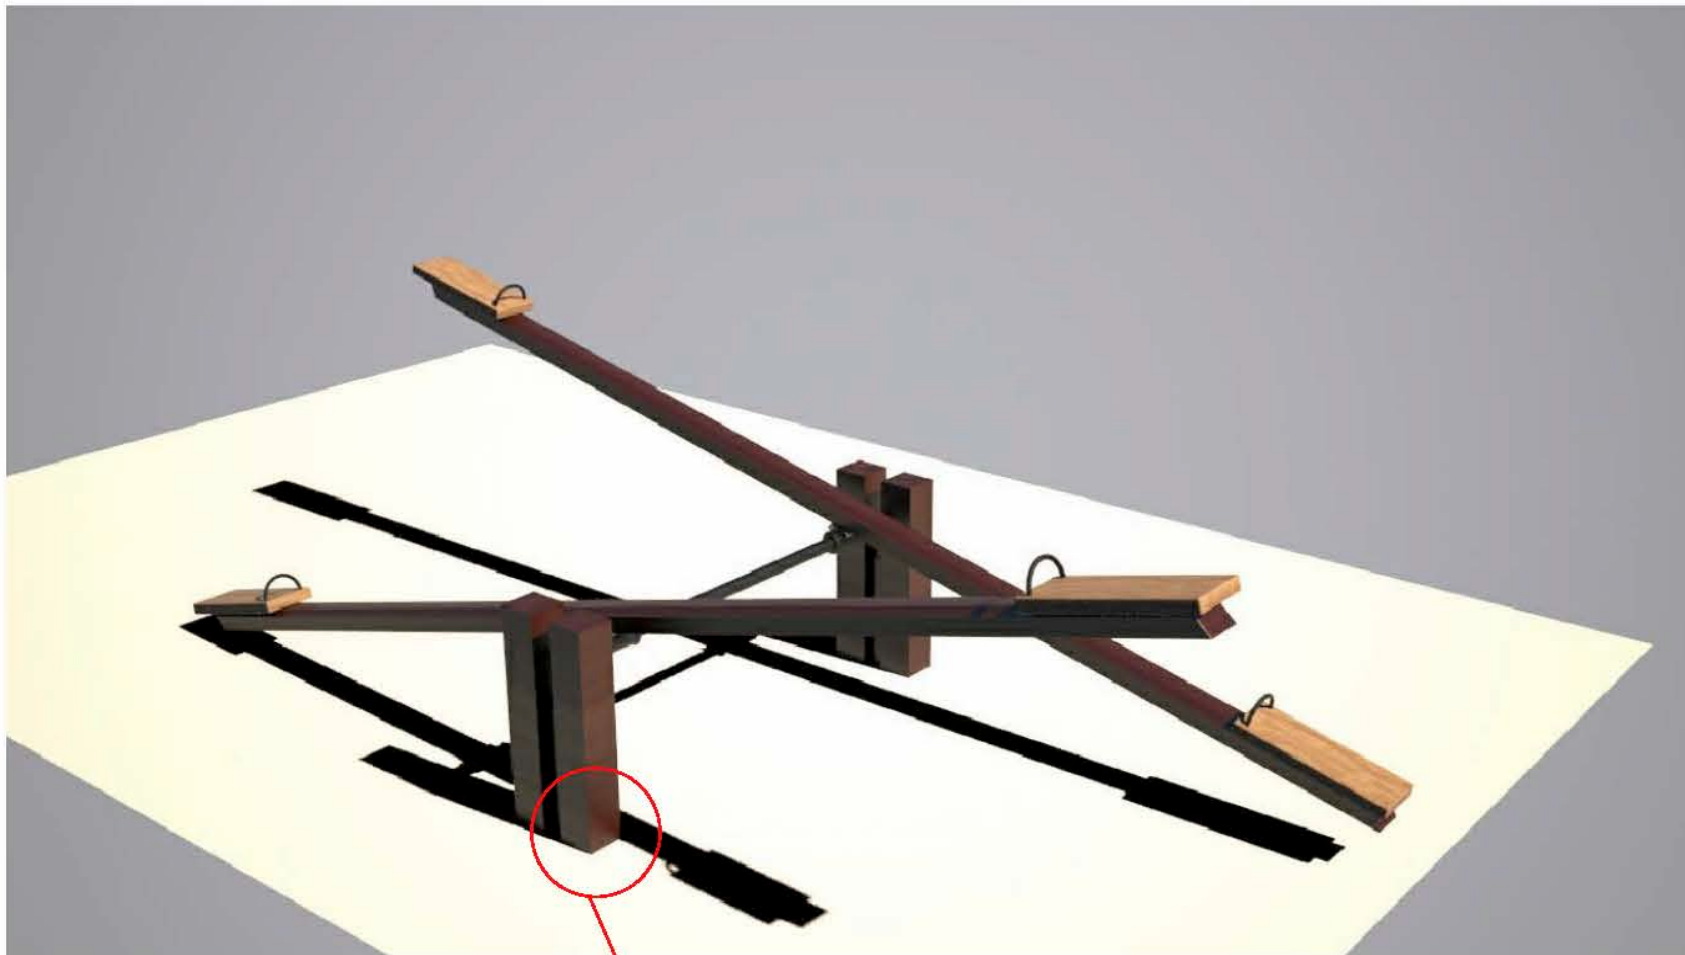

ხის კოჭაზე დასამაგრებელი ფოლადის მძილის კვეთი

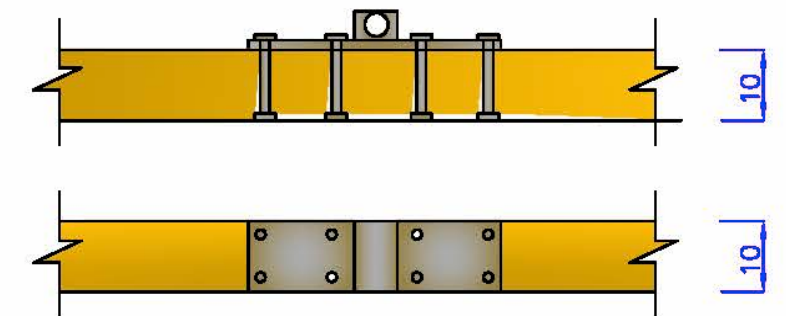


შენიშვნა: მზადდება გამოყვანილი ხის მასალისგან და ილახება
ორი პირი წყალმედები ლაქით.

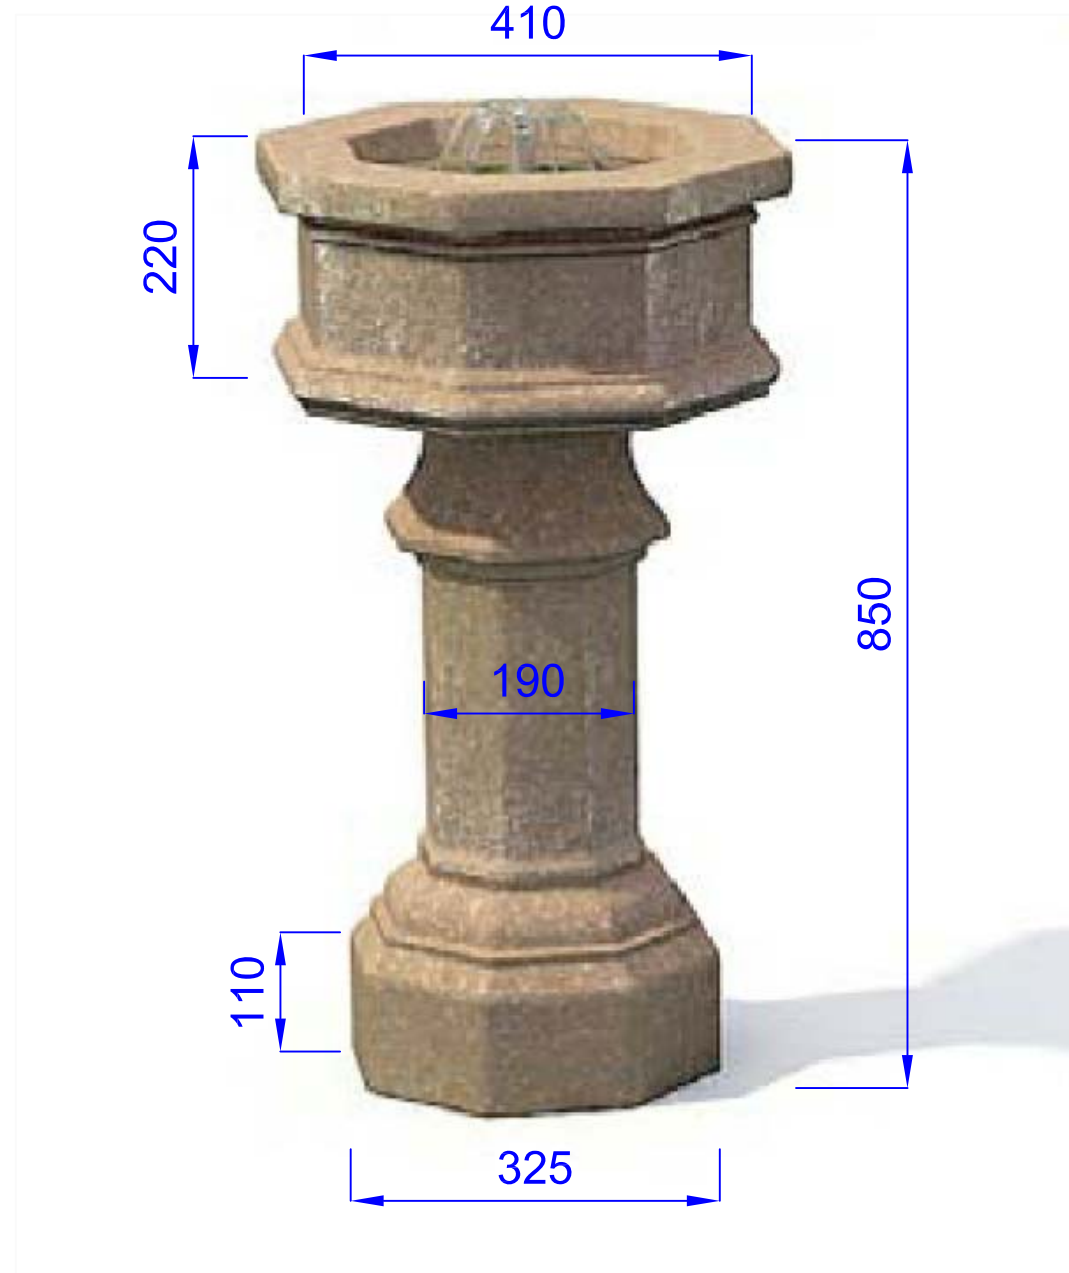

შენიშვნა: მზალეა ხელოვნური ქვის ან/და გეოინსაბან უნდა იქონ კოლირეპული

ქ. თბილისის ტერიტორიაზე კაუჩუკის საფარიანი მოედნების მოწყობა-მონტაჟი

 

მონტაჟიდან გამომდინარე დასაშვებია ცდომილება + - 5%




ელექტრო მახასიათებლები

- სიმძლავრის დიაპაზონი (W)
- კორპუსის მასალა
- სიხშირე (Hz)
- ელექტრო უსაფრთხოების დაცვა
- მინა
- ამრეკლი
- საკონტროლო მექანიზმის და მინის პაკეტის ზომა (cm)
- პაკეტის სრული ზომა (cm)


მექანიკური მაჩვენებლები

- პარამეტრები
- IP დონე
- ფერი
- მუშა ტემპერატურის დიაპაზონი (°C)
- ნესტადცვა


- 30-50
- პრესის ქვეშ დამუშავებული
- 50
- კლასი I
- პოლიკარბონატი
- ანოდირებული ალუმინი
- 23 × 23 × 57.5 (+0.5)
- 62 × 62 × 57 (+0.5)

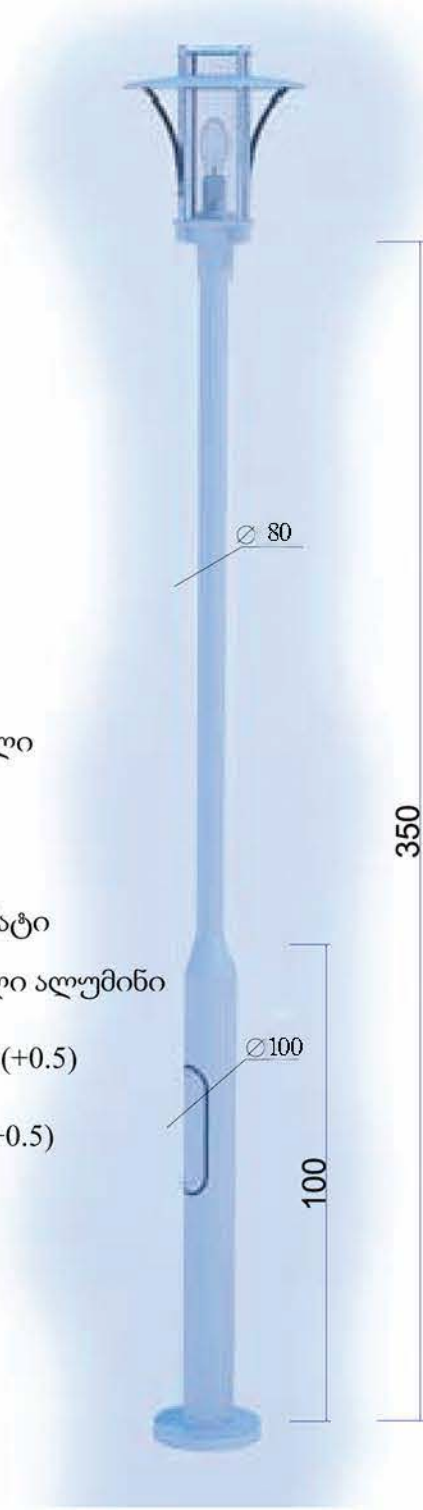


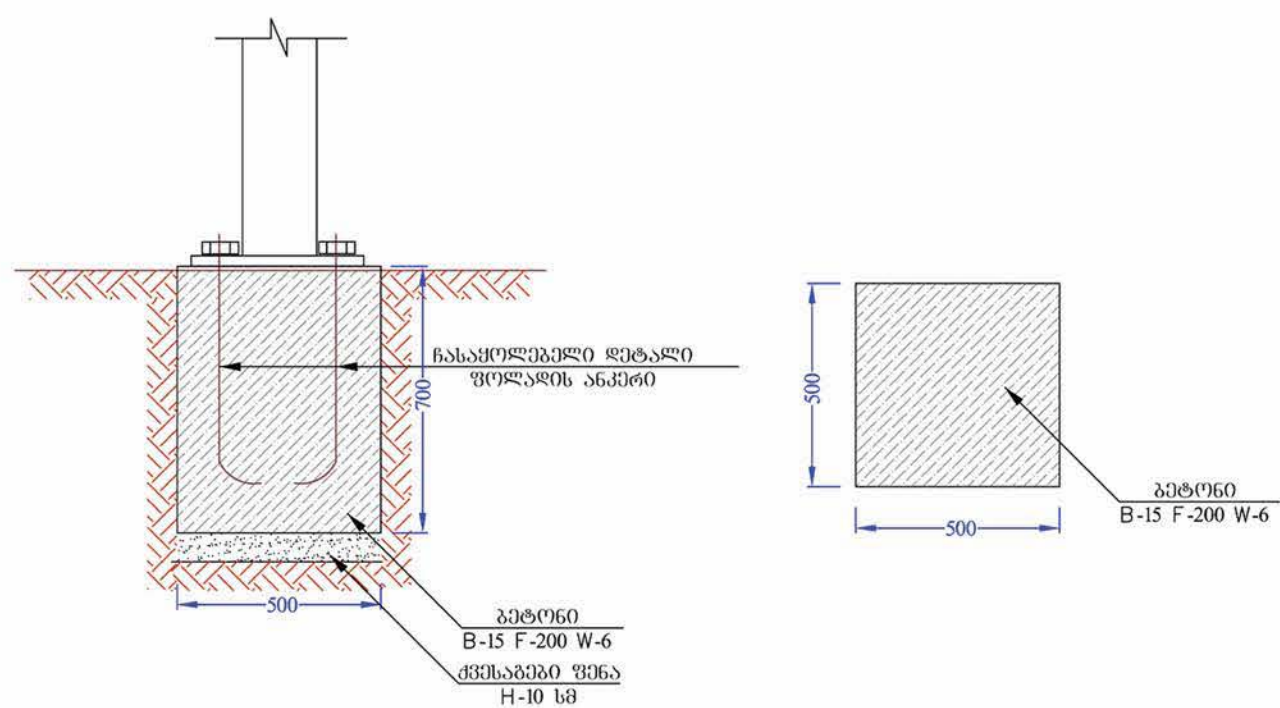

ელ კაბელის ჩაღების სქემა

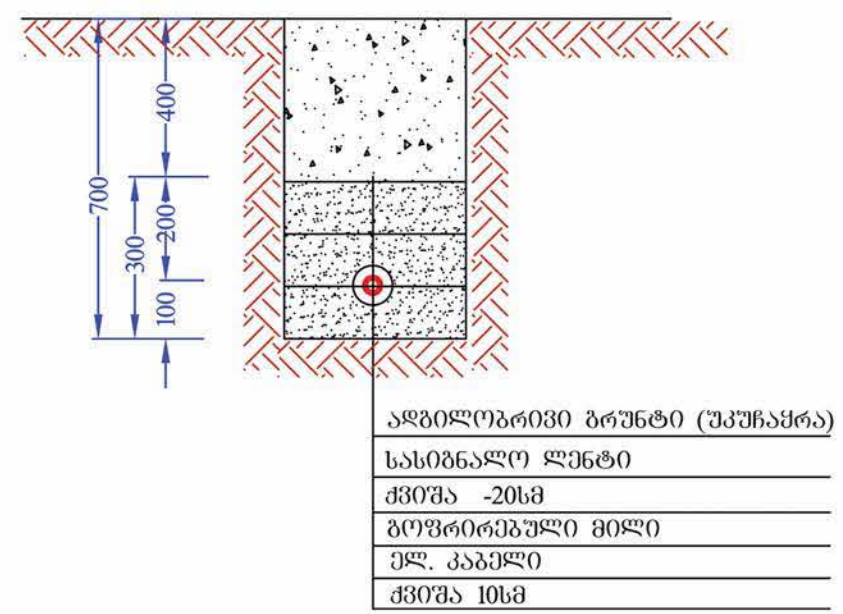


აღბილობრივი ბრუნტი (შკუჩაჟრა)
სასიზნალო ლენტი
ჰვიშა -20სმ
ბოფრიბეზული მილი
ელ. კაბელი
ჰვიშა 10სმ

სამუშაოების დაწყების წინ გამოძახებულ იქნას არსებული მიწისქვეშა ყველა კომუნიკაციების ორგანიზაციების წარმომადგენლები გადაკვეთის ადგილების დასაზუსტებლად და შესათანხმებლად

შენიშვნა: დასაშვები ცდომილება ±5%

სანაგვე ურნა
ესკიზი 1-1

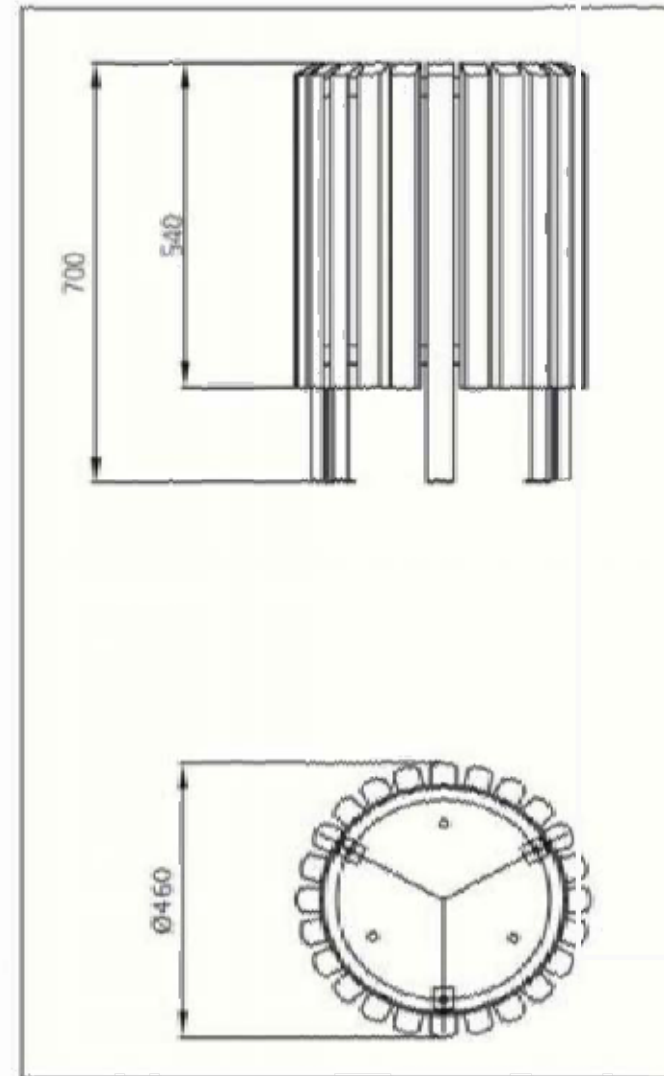

დასახელება: სანაგვე ურნა
მასშტაბი: 1:3%

დასამონტაჟებელი ანკერი

ესკიზი 1-2

დასახელება: ანკერი
მასშტაბი: 1:3%

