


აღმაშენებლის მე-3 შესახვევი

გეგმა

მ1:500

2

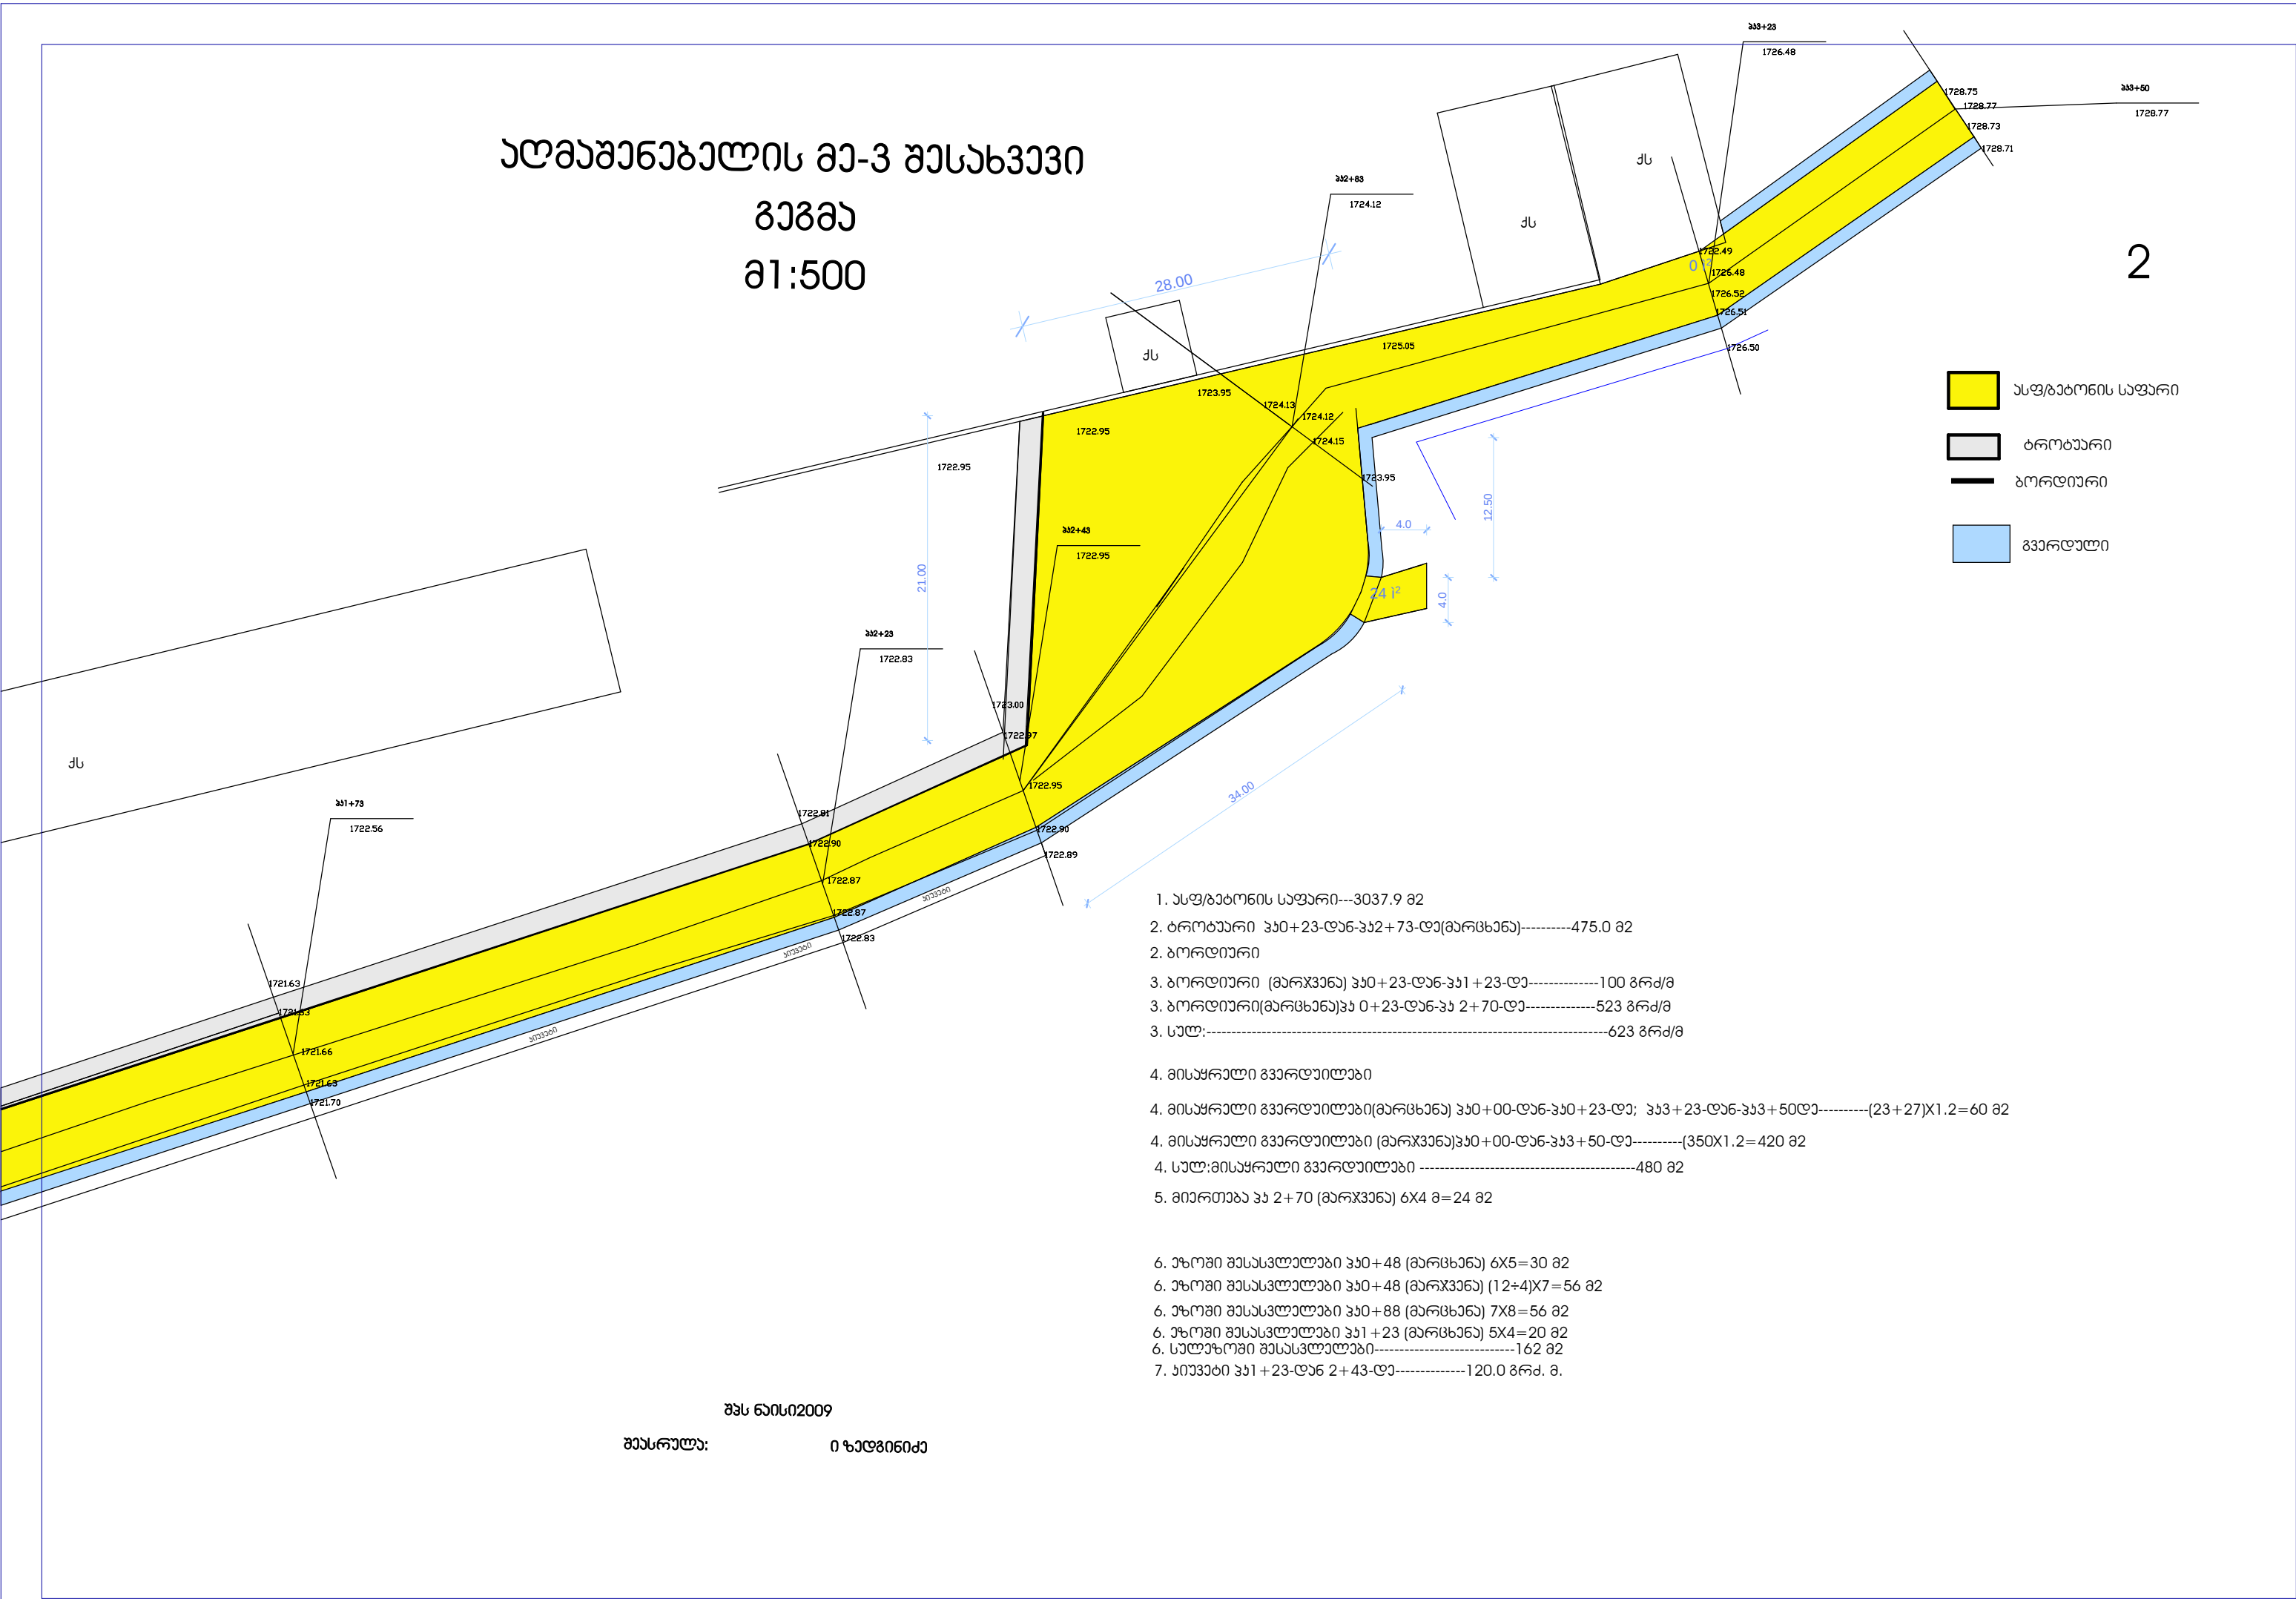

1. სფ/გაბონის საფარი---3037.9 მ2
2. ბროტუარი 350+23-დან-352+73-მდე(მარცხენა)-----475.0 მ2
2. ბორღი
3. ბორღი (მარჯვენა) 350+23-დან-351+23-მდე-----100 მრდ/მ
3. ბორღი(მარცხენა)350+23-დან-352+70-მდე-----523 მრდ/მ
3. სულ:-----623 მრდ/მ
4. მისაყრდელი გვირღუილები
4. მისაყრდელი გვირღუილები(მარცხენა) 350+00-დან-350+23-მდე; 353+23-დან-353+50-მდე------(23+27)X1.2=60 მ2
4. მისაყრდელი გვირღუილები (მარჯვენა)350+00-დან-353+50-მდე------(350X1.2=420 მ2
4. სულ:მისაყრდელი გვირღუილები -----480 მ2
5. მიერთება 352+70 (მარჯვენა) 6X4 მ=24 მ2
6. ჯოგი შესასვლელი 352+48 (მარცხენა) 6X5=30 მ2
6. ჯოგი შესასვლელი 352+48 (მარჯვენა) (12÷4)X7=56 მ2
6. ჯოგი შესასვლელი 352+88 (მარცხენა) 7X8=56 მ2
6. ჯოგი შესასვლელი 351+23 (მარცხენა) 5X4=20 მ2
6. სულჯოგი შესასვლელი-----162 მ2
7. ჰივები 351+23-დან 2+43-მდე-----120.0 მრდ. მ.

შპს ნაისი2009

შეასრულა: ი ზაღზინიძე