


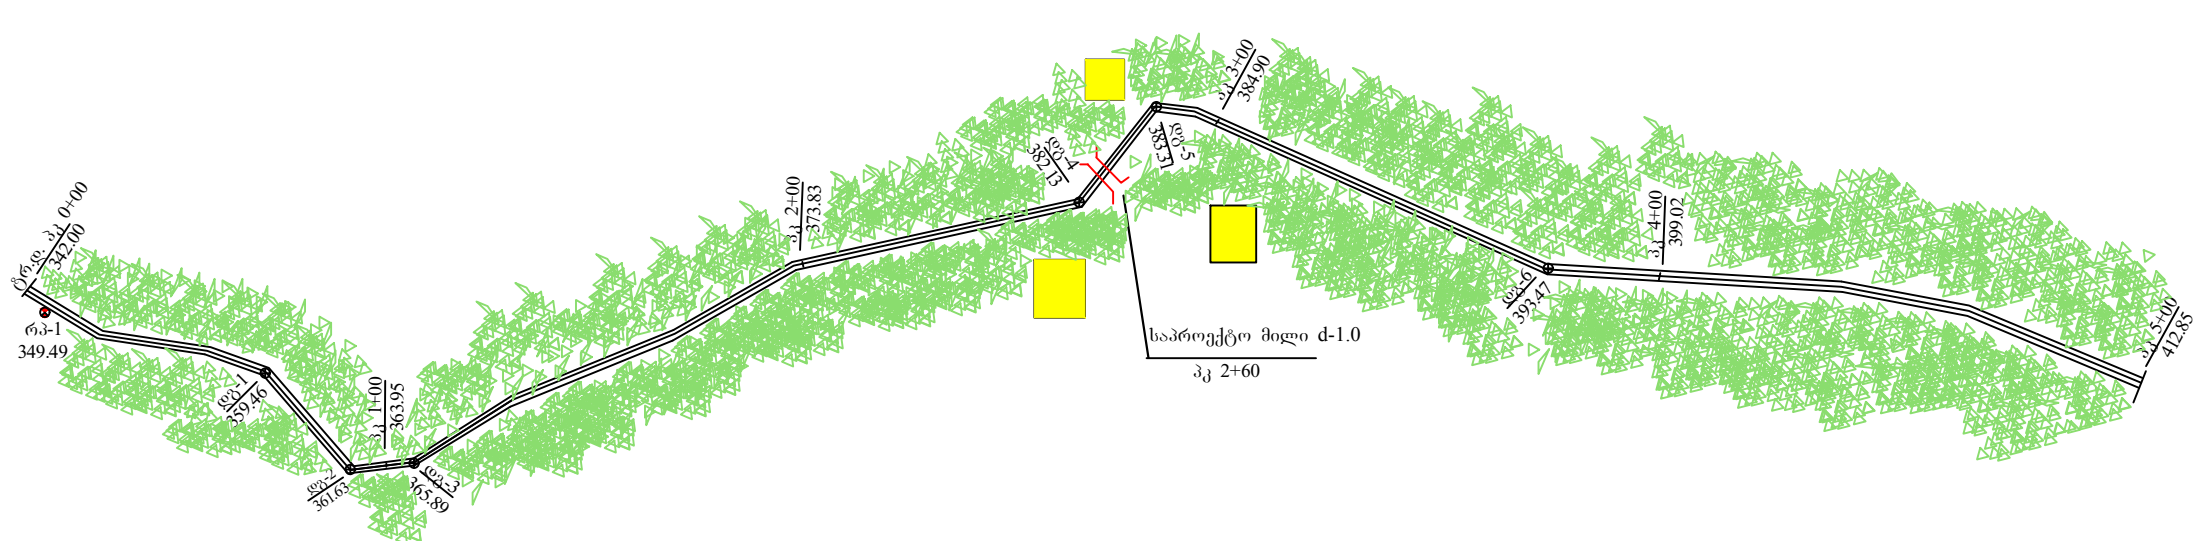

ხარაბეული სოფელი		პაშაუზი II ნაწილი	
სიტუაციური გეგმა	სტადია	ფურცელი	ფურცლები
	მ.პ.	1	2
	შპს "გ.ა. და კომპანია"		