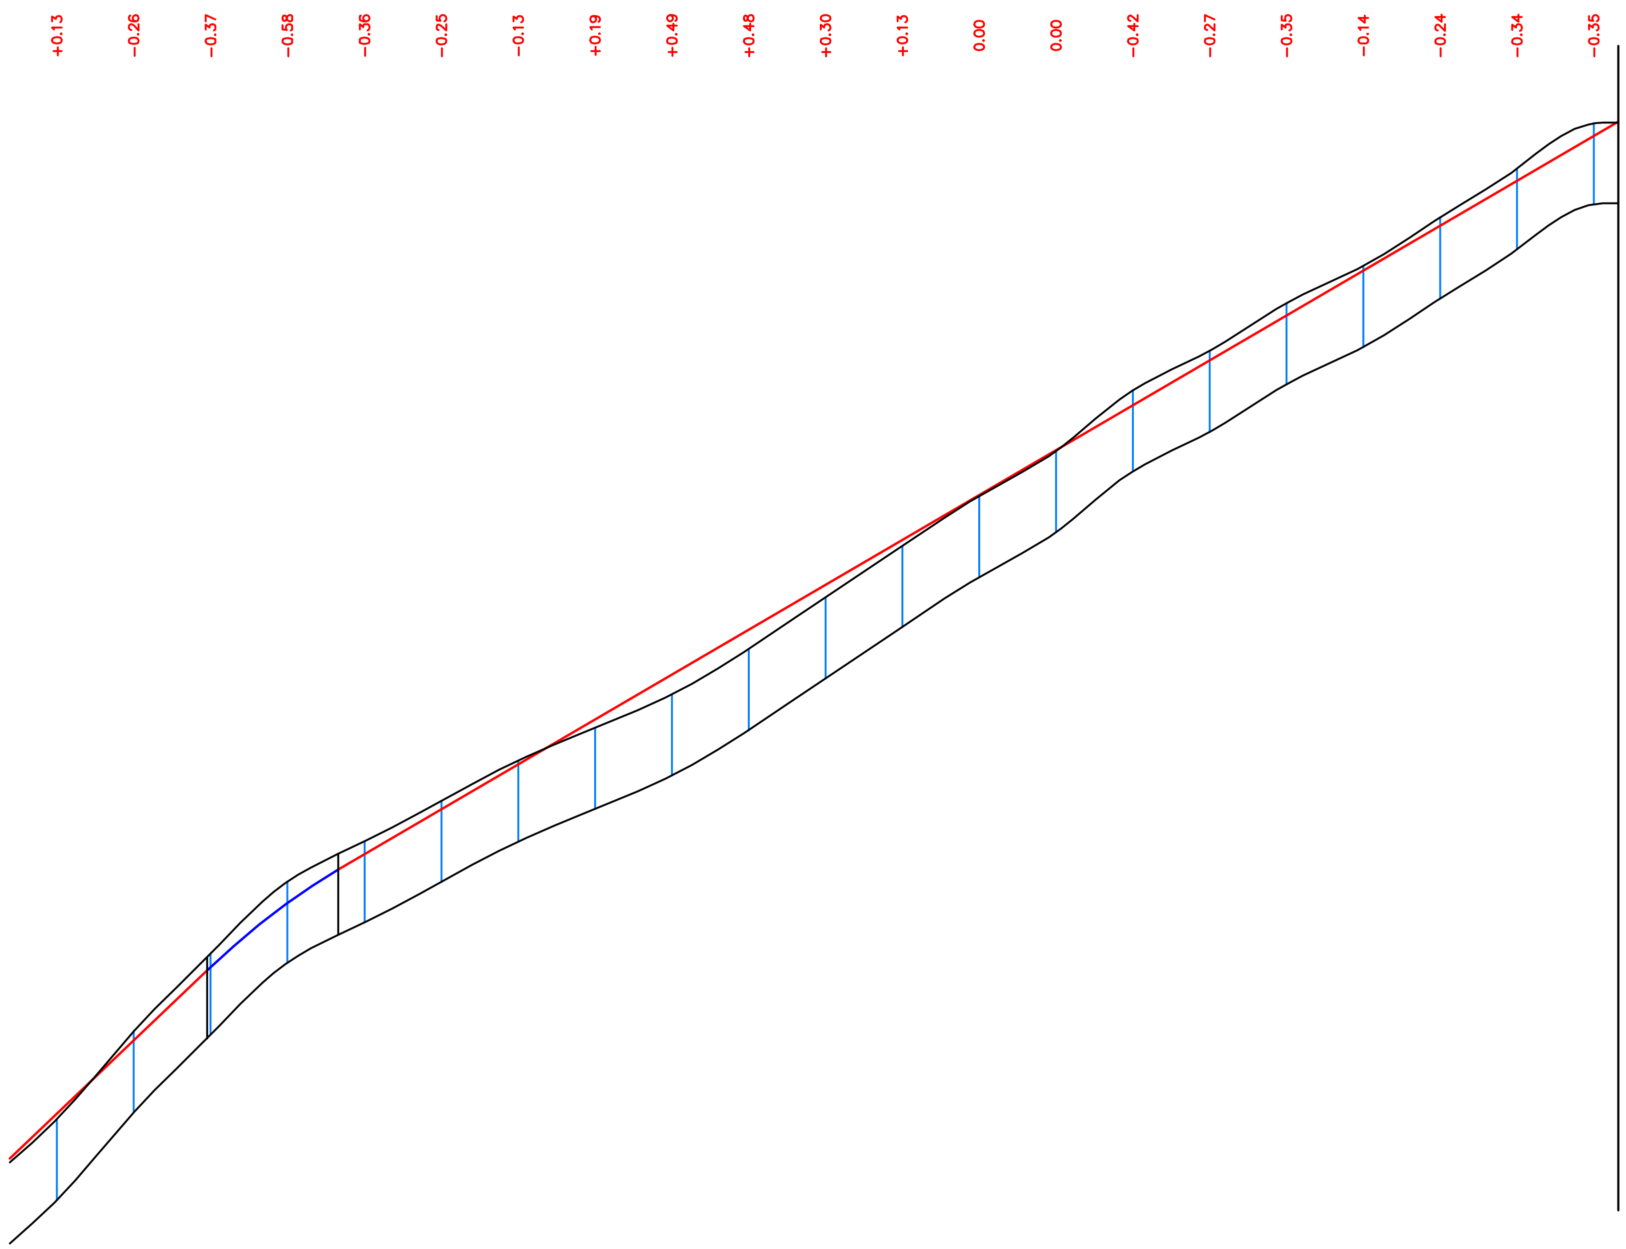

მასშტაბი 1:1000 ჰორიზონტალური
მასშტაბი 1:100 ვერტიკალური

საპროექტო მონაცემები Project data	დახრა 0/00 და ვერტიკალური მრუდი	1	71,61 ‰	+93,24	R - 940	58,46‰ K - 34,2																333,13
	ნიშნული, მ Level, m	2	652,38	654,53	656,18	657,85	659,47	660,28	661,45	662,97	663,79	665,31	666,13	667,30	668,47	669,63	670,80	671,97	673,14	674,31	675,48	677,00	678,54
ბუნებრივი მონაცემები Existing data	ნიშნული, მ Level, m	3	652,04	654,34	656,35	658,22	659,27	660,33	661,38	662,23	663,10	664,28	665,62	666,96	668,27	669,44	671,02	672,04	673,29	674,25	675,52	676,79	678,34
	მანძილი, მ Distance, m	4	20	20	20	20	20	20	20	20	20	20	20	20	20	20	20	20	20	20	20	20	26
პიკეტი		5					21					22					23					24	26

სწორი და მრუდი გეგმაში	6	y - 4°07'18" R - 1146,51 L - 82,48 / 7,30 / y - 12°12'49" R - 122,26 L - 26,06 / 49,37 / y - 22°36'56" R - 108,44 L - 42,80 / 103,63 / y - 26°57'03" R - 84,39 L - 39,69 / 15,43 / y - 17°53'28" R - 70,94 L - 22,15 / 58,12

TECTON	შ. პ. ს. "ტექტონი"		
	GEORGIA TBILISI. kostava Str.20 Tel: (+995) 577710036 LTDTECTON2000@gmail.com	თბილისი, კოსტავას ქ. N20 Tel: (+995) 577710036 LTDTECTON2000@gmail.com	ფურცელი / ფურცლები
	გრძივი პროფილი		
ობიექტის მისამართი	სოფელი ხეკორძი		
დირექტორი	გ. დალაქიშვილი		
შეასრულა	გ. მაჭავარიანი		2017