②

ტოპოგადაღება

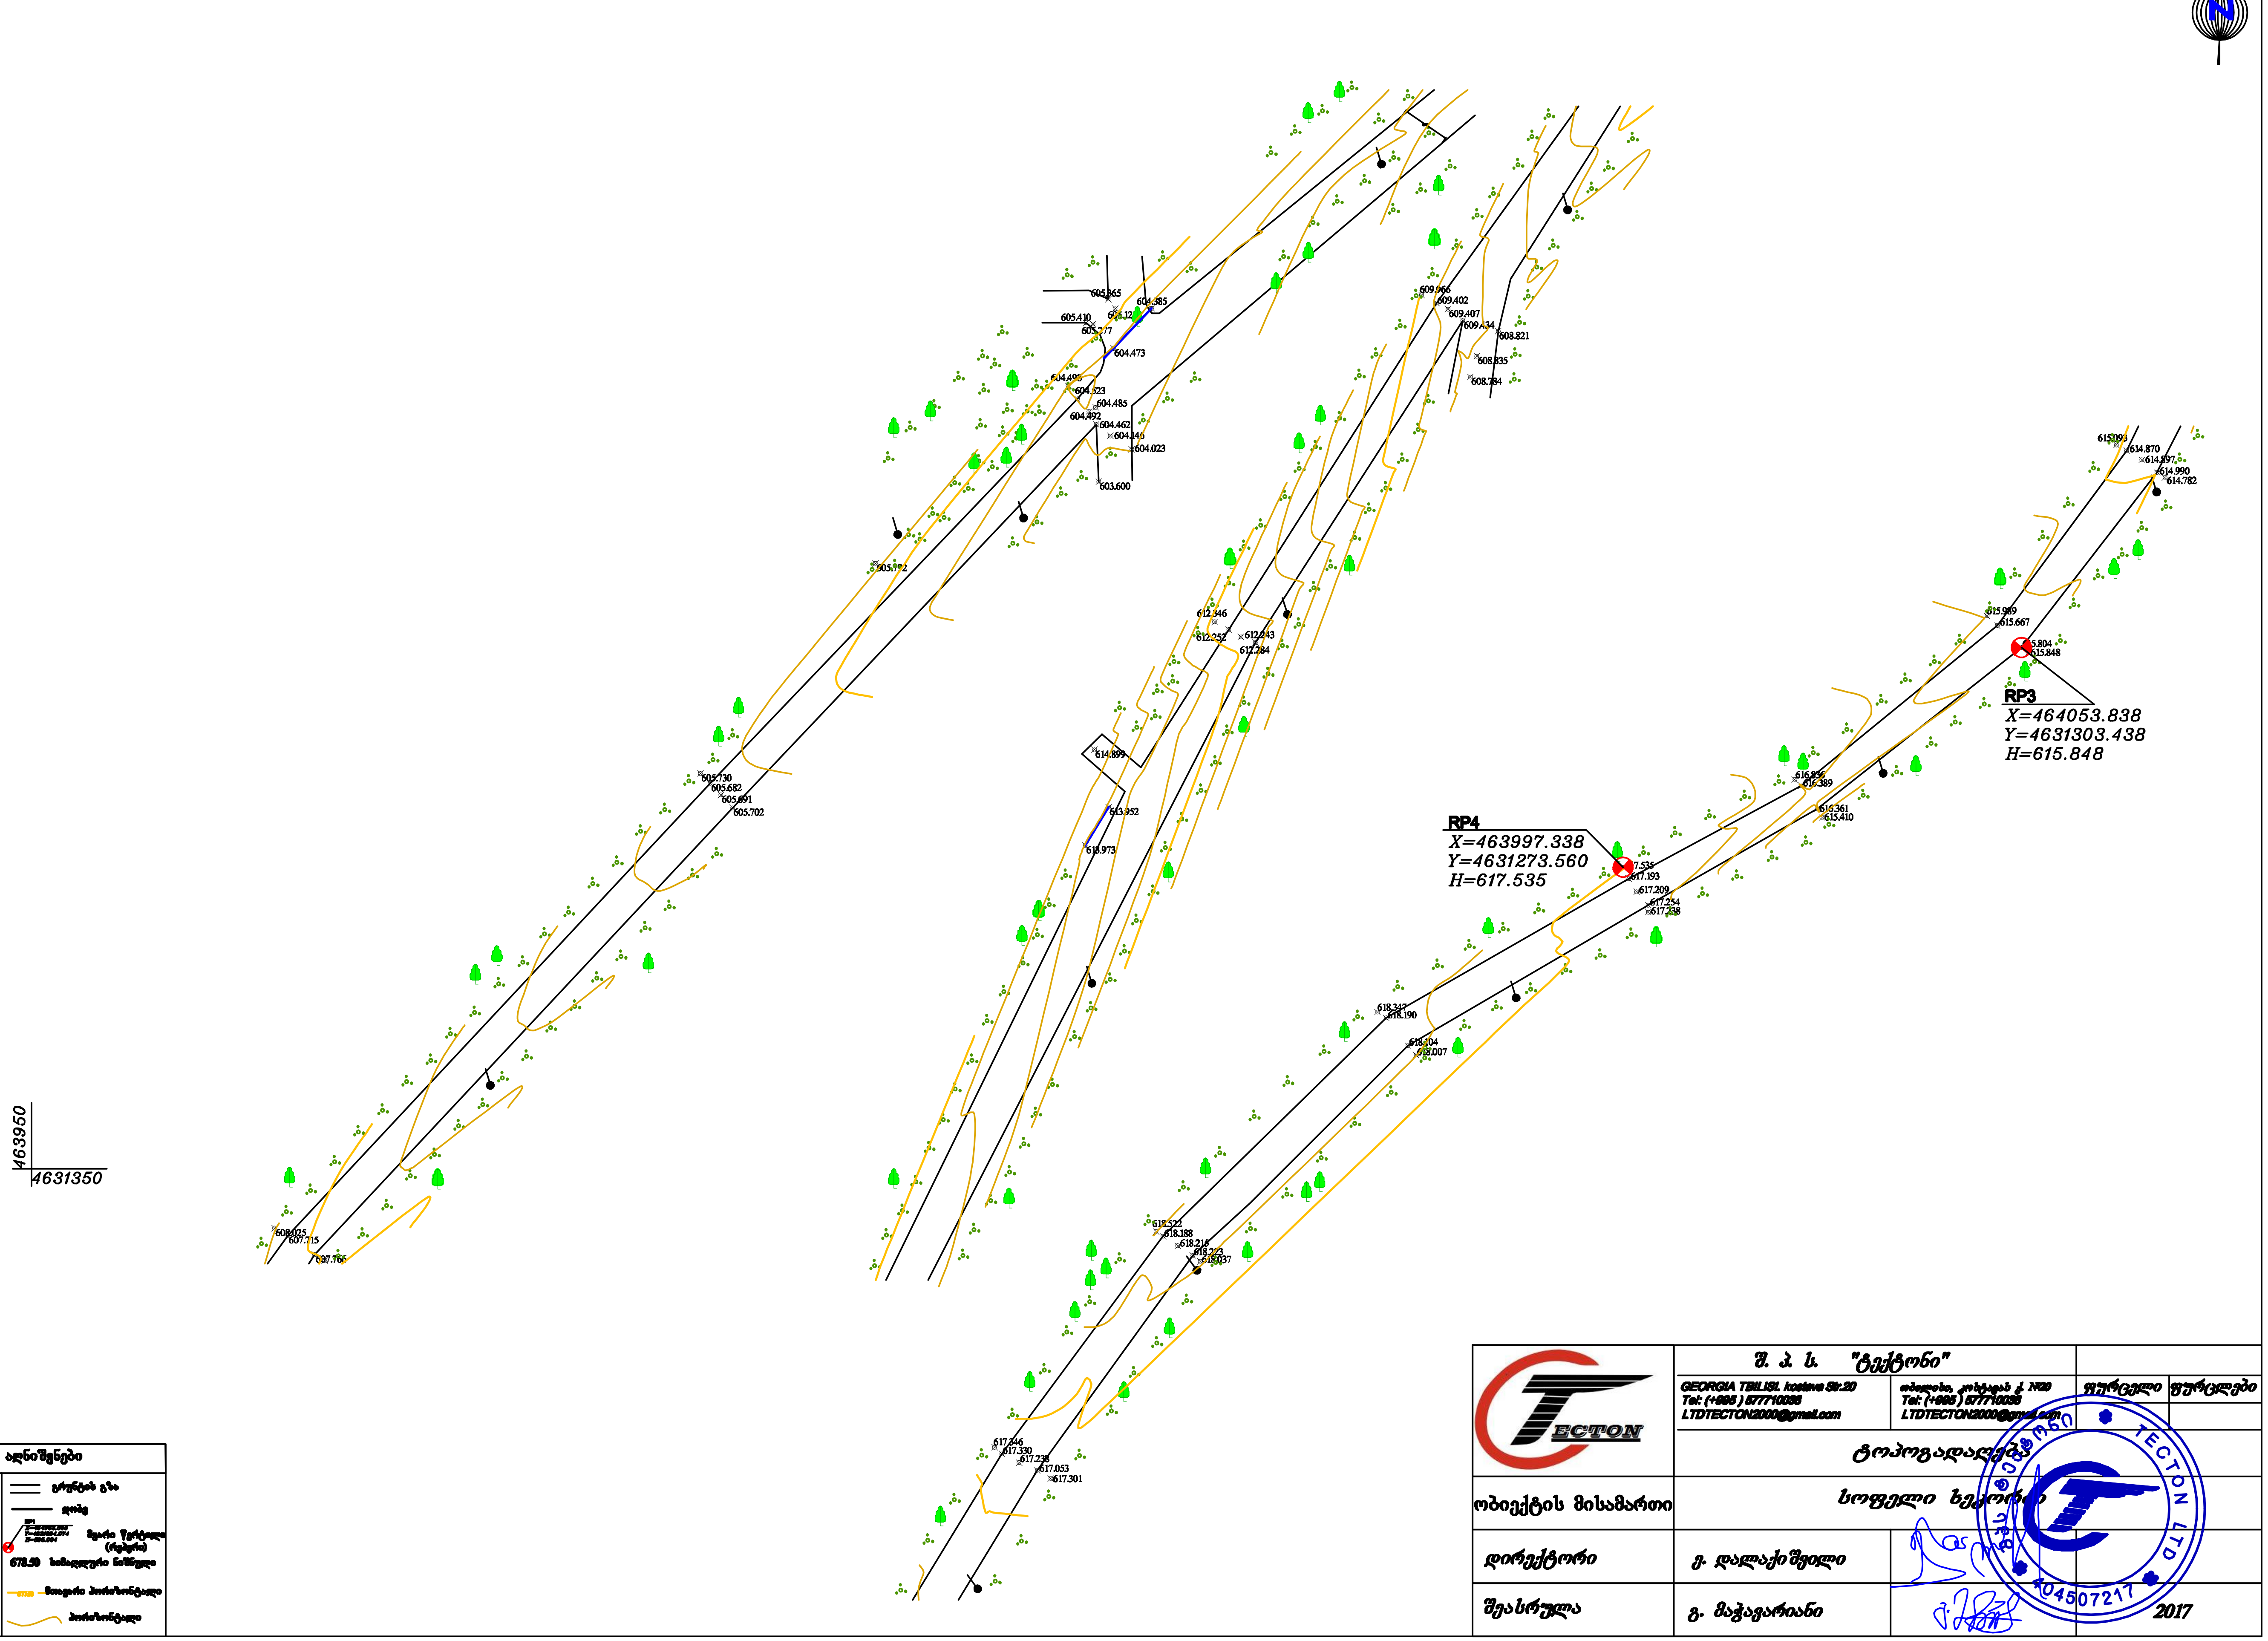
N
463950
4631350
605.865
604.385
605.410
605.277
604.473
604.498
604.323
604.485
604.492
604.462
604.146
604.023
603.600
605.792
605.730
605.682
605.691
605.702
608.025
607.715
607.765
609.966
609.402
609.407
609.434
608.821
608.835
608.784
612.346
612.252
612.243
612.284
614.899
613.952
613.973
615.093
614.870
614.897
614.990
614.782
615.989
615.667
615.804
615.848
RP3
X=464053.838
Y=4631303.438
H=615.848
616.836
616.389
616.361
615.410
RP4
X=463997.338
Y=4631273.560
H=617.535
617.193
617.209
617.254
617.238
618.347
618.190
618.104
618.007
618.522
618.188
618.215
618.223
618.037
617.346
617.330
617.238
617.053
617.301

პირობითი აღნიშვნები

🟩	ხე ფოთლოვანი	═	გრუნტის გზა
∴	ბუჩქი	—	ღობე
═	ასფალტის გზა	⊗	მყარი წერტილი (რეპერი)
—	მავთულის ღობე	678.50	სიმაღლური ნიშნული
●	ელექტრო ბოძი	—	მთავარი ჰორიზონტალი
—	მილი	~	ჰორიზონტალი

TECTON	შ. პ. ს. "ტექტონი"		
	GEORGIA TBILISI. kostava Str.20 Tel: (+995) 577710036 LTDTECTON2000@gmail.com	თბილისი, კოსტავას ქ. №20 Tel: (+995) 577710036 LTDTECTON2000@gmail.com	ფურცელი | ფურცლები
	ტოპოგადაღება		
ობიექტის მისამართი	სოფელი ხეკორძი		
დირექტორი	გ. დალაქიშვილი		
შეასრულა	გ. მაჭავარიანი		2017

შპს ტექტონი TECTON LTD 404507217