③

ტოპოგადაღება

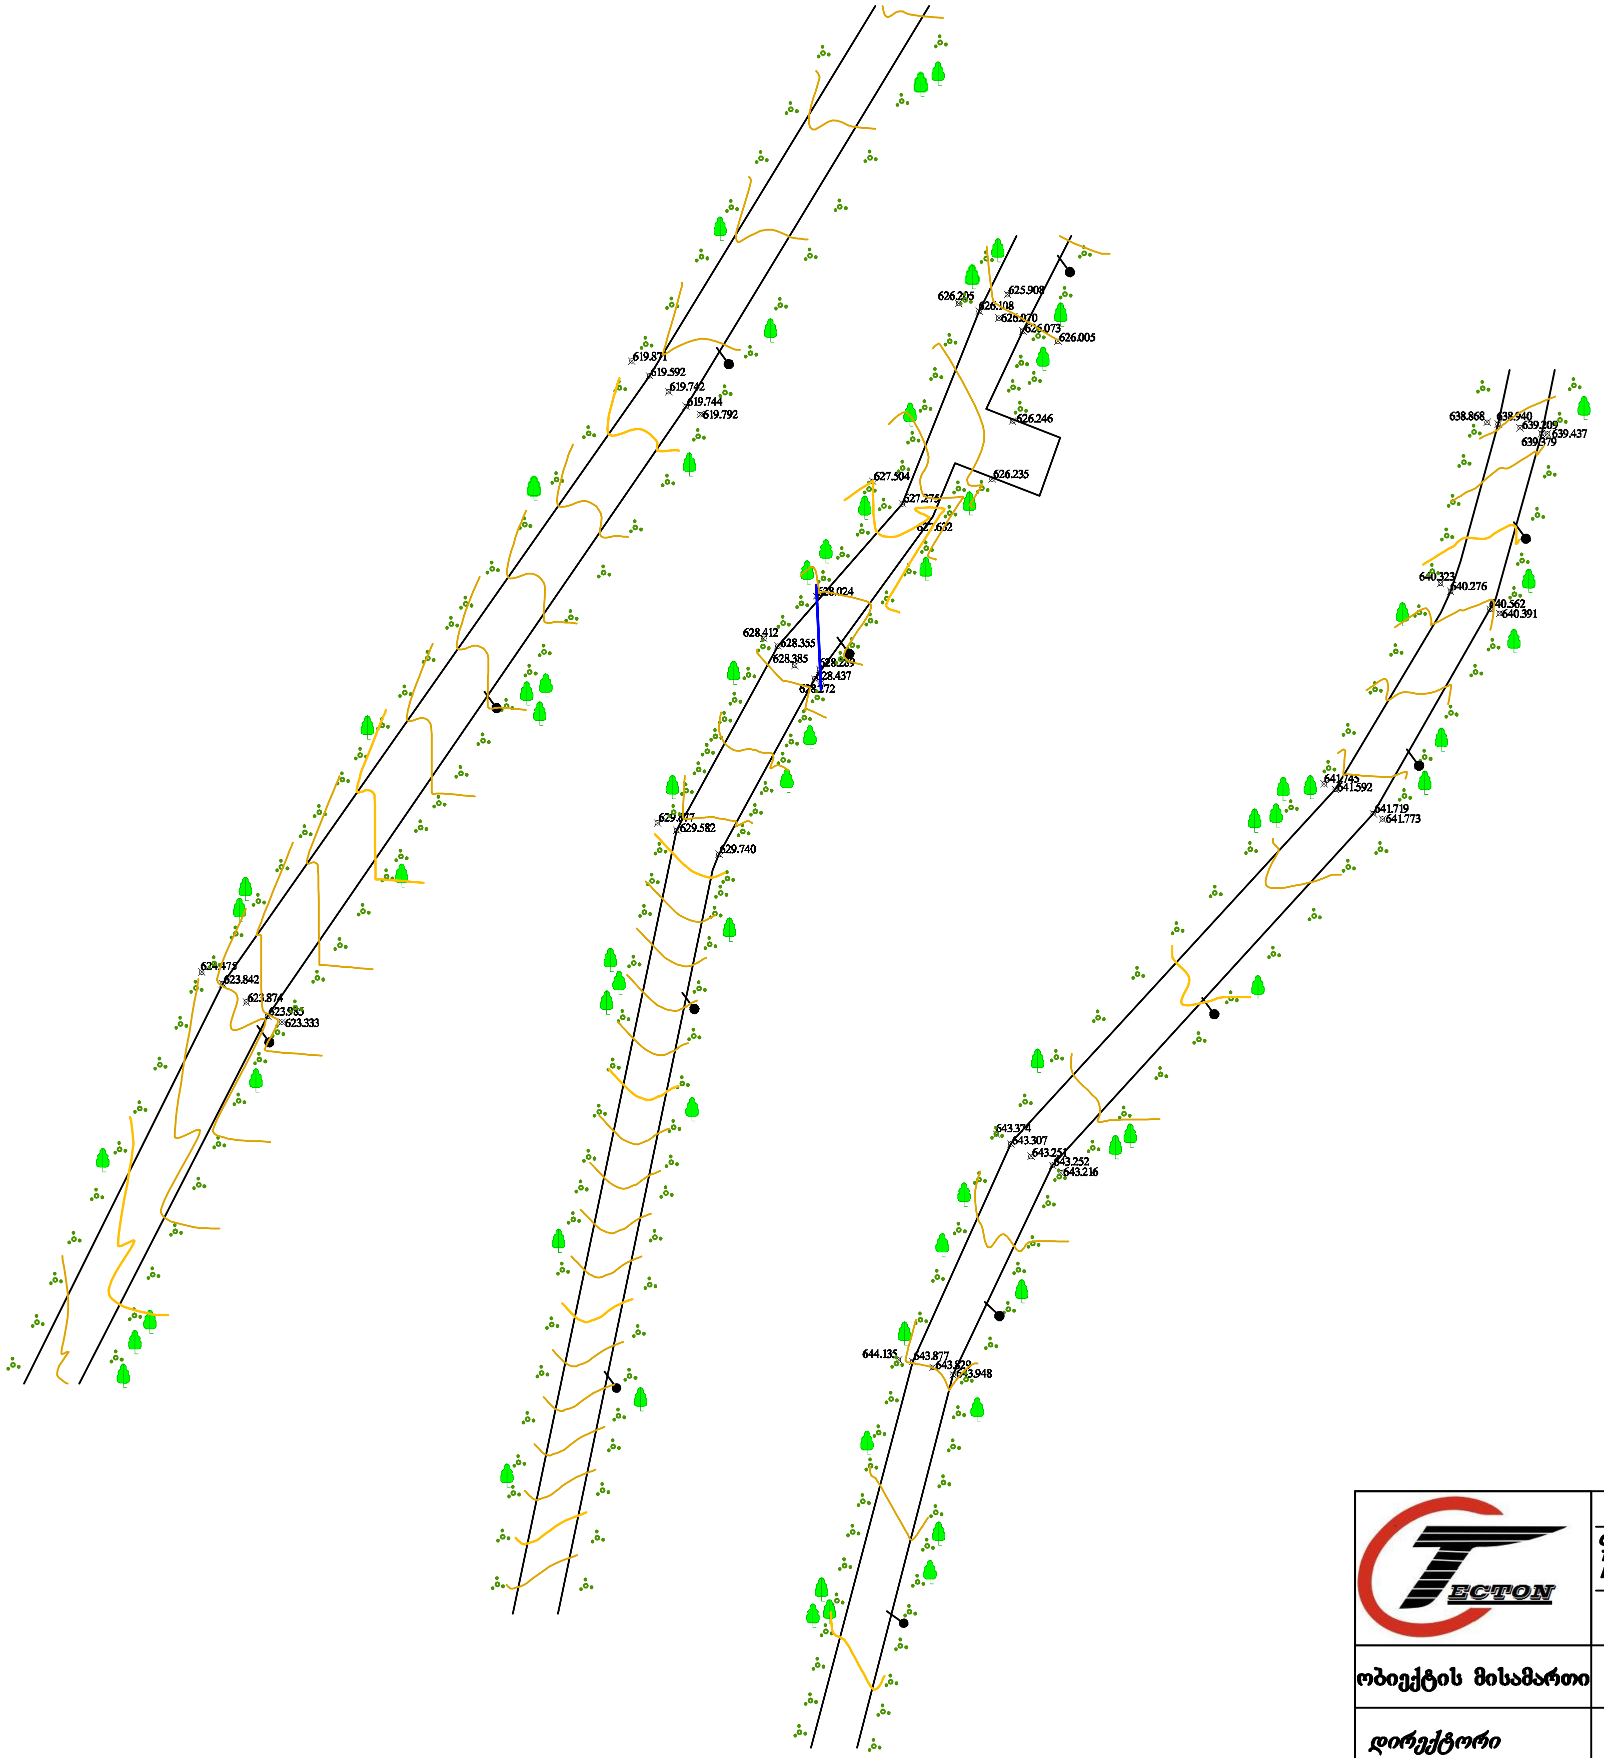

პირობითი აღნიშვნები

🟩	ხე ფოთლოვანი	═	გრუნტის გზა
⁂	ბუჩქი	—	ღობე
═	ასფალტის გზა	● RP1 X=... Y=... H=...	მყარი წერტილი (რეპერი)
—	მავთულის ღობე	678.50	სიმაღლური ნიშნული
●	ელექტრო ბოძი	—677.00—	მთავარი ჰორიზონტალი
—	მილი	∼	ჰორიზონტალი

TECTON	შ. პ. ს. "ტექტონი"		
	GEORGIA TBILISI. kostava Str.20 Tel: (+995) 577710036 LTDTECTON2000@gmail.com	თბილისი, კოსტავას ქ. №20 Tel: (+995) 577710036 LTDTECTON2000@gmail.com	ფურცელი	ფურცლები
	ტოპოგადაღება		
ობიექტის მისამართი	სოფელი ხეკორ[illegible]		
დირექტორი	გ. დალაქიშვილი		
შეასრულა	გ. მაჭავარიანი		2017

404507217