ტოპოგადაღება

④

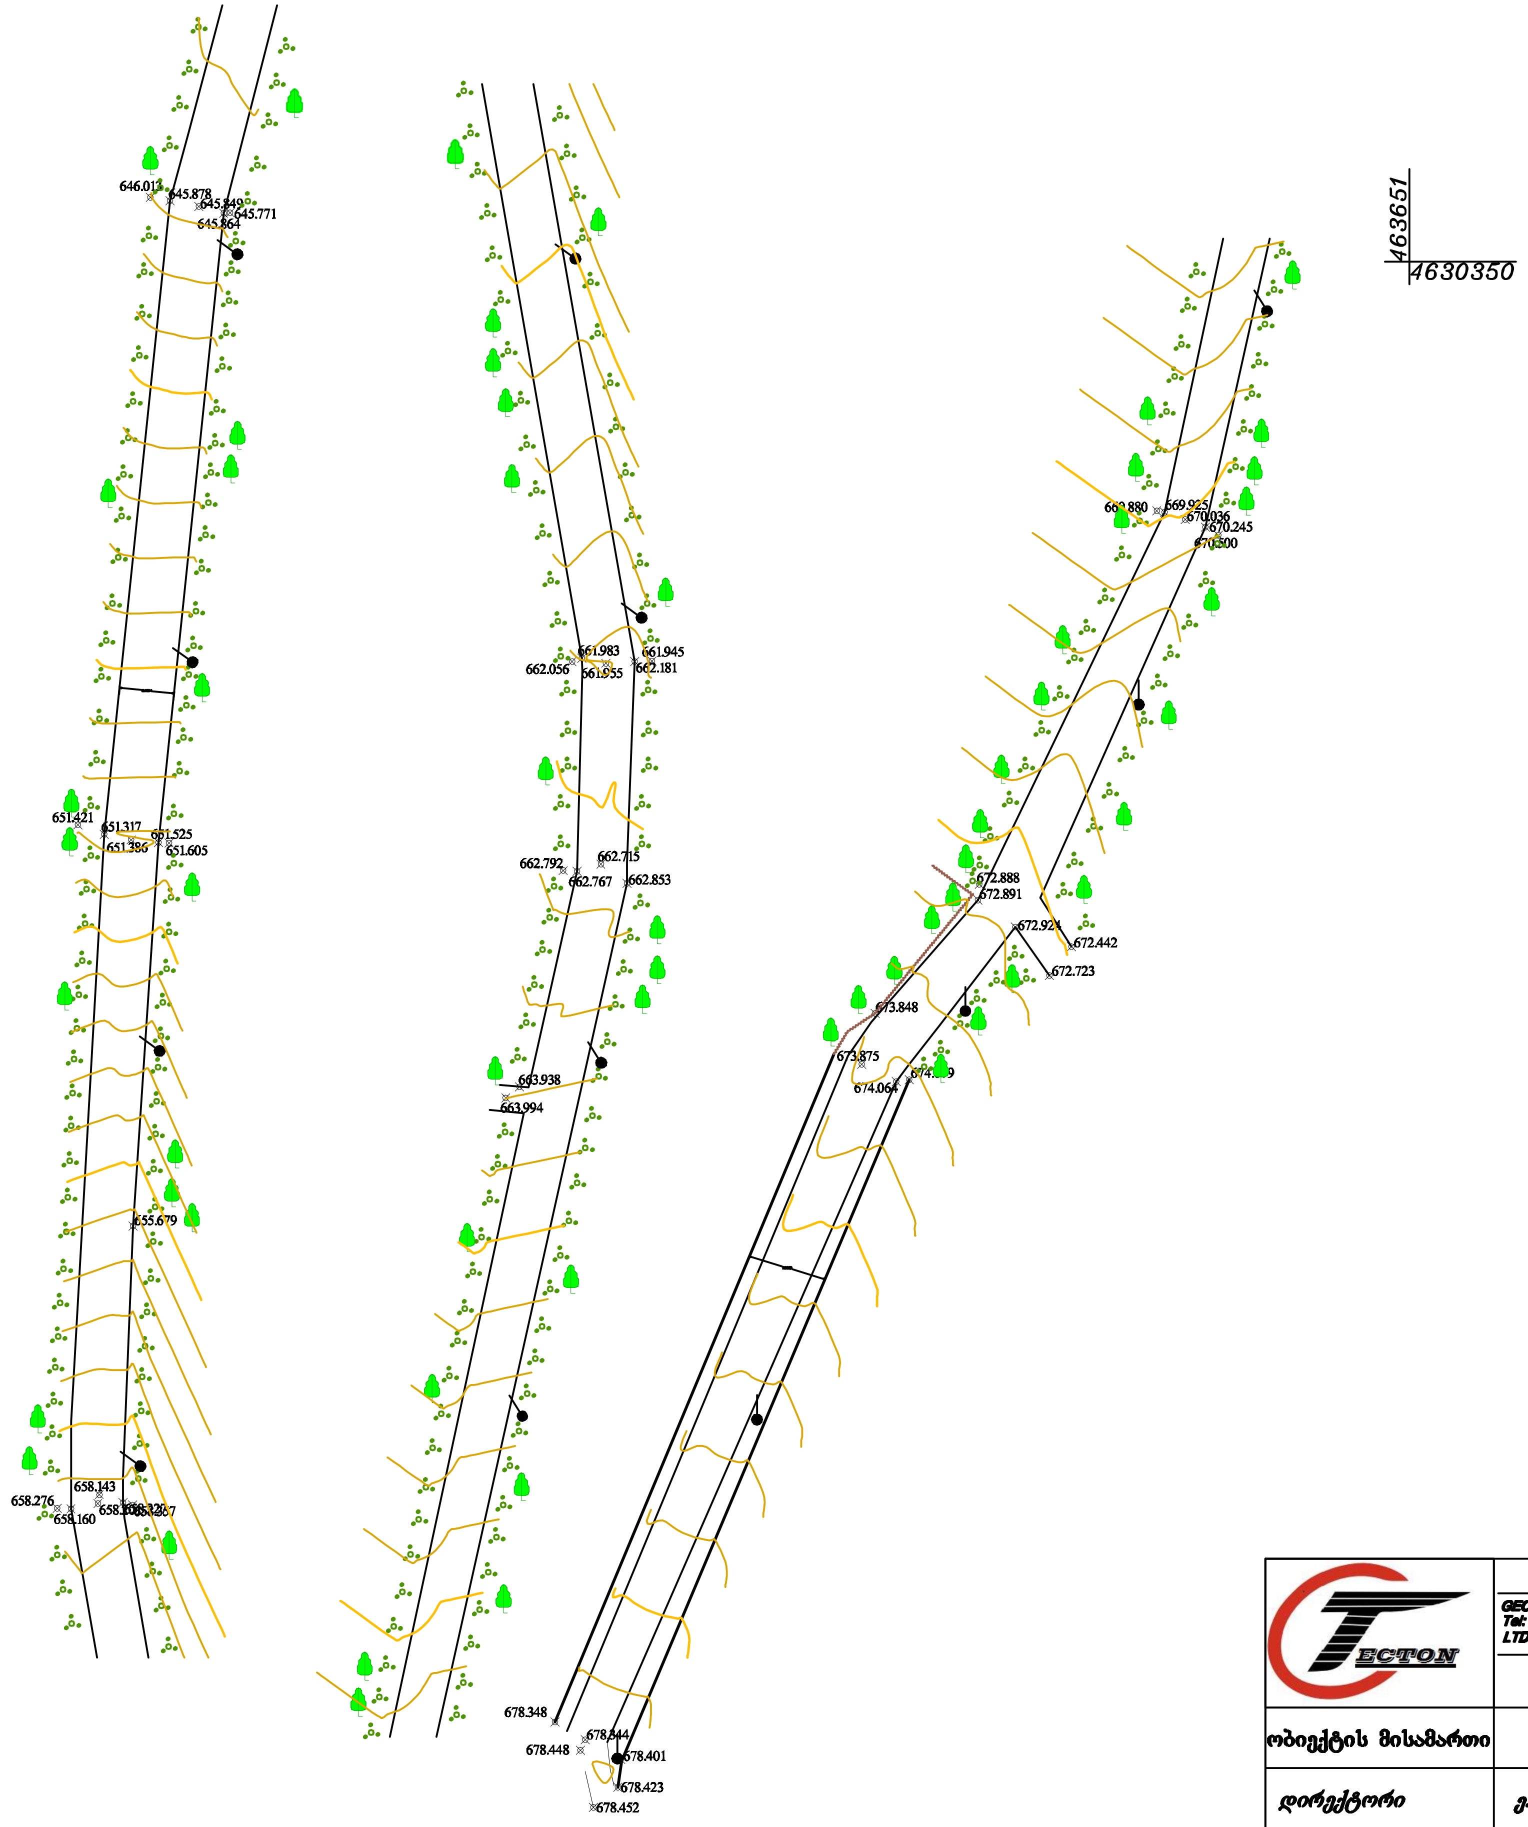

პირობითი აღნიშვნები

ხე ფოთლოვანი	გრუნტის გზა
ბუჩქი	ღობე
ასფალტის გზა	№1 X=464963.585 Y=4631894.074 H=595.004 მყარი წერტილი (რეპერი)
მავთულის ღობე	678.50 სიმაღლური ნიშნული
ელექტრო ბოძი	677.50 მთავარი ჰორიზონტალი
კანალიზაციის მილი	ჰორიზონტალი

TECTON	შ. პ. ს. "ტექტონი" GEORGIA TBILISI. kostava Str.20 Tel: (+995) 577710036 LTDTECTON2000@gmail.com	თბილისი, კოსტავას ქ. N20 Tel: (+995) 577710036 LTDTECTON2000@gmail.com	ფურცელი ფურცლები
	ტოპოგადაღება		
ობიექტის მისამართი	სოფელი ხეკორ[illegible]		
დირექტორი	ე. დალაქიშვილი		
შეასრულა	გ. მაჭავარიანი		2017

04507217