


ქ. ხოზი, აღმაშენებლის I ჩიხი

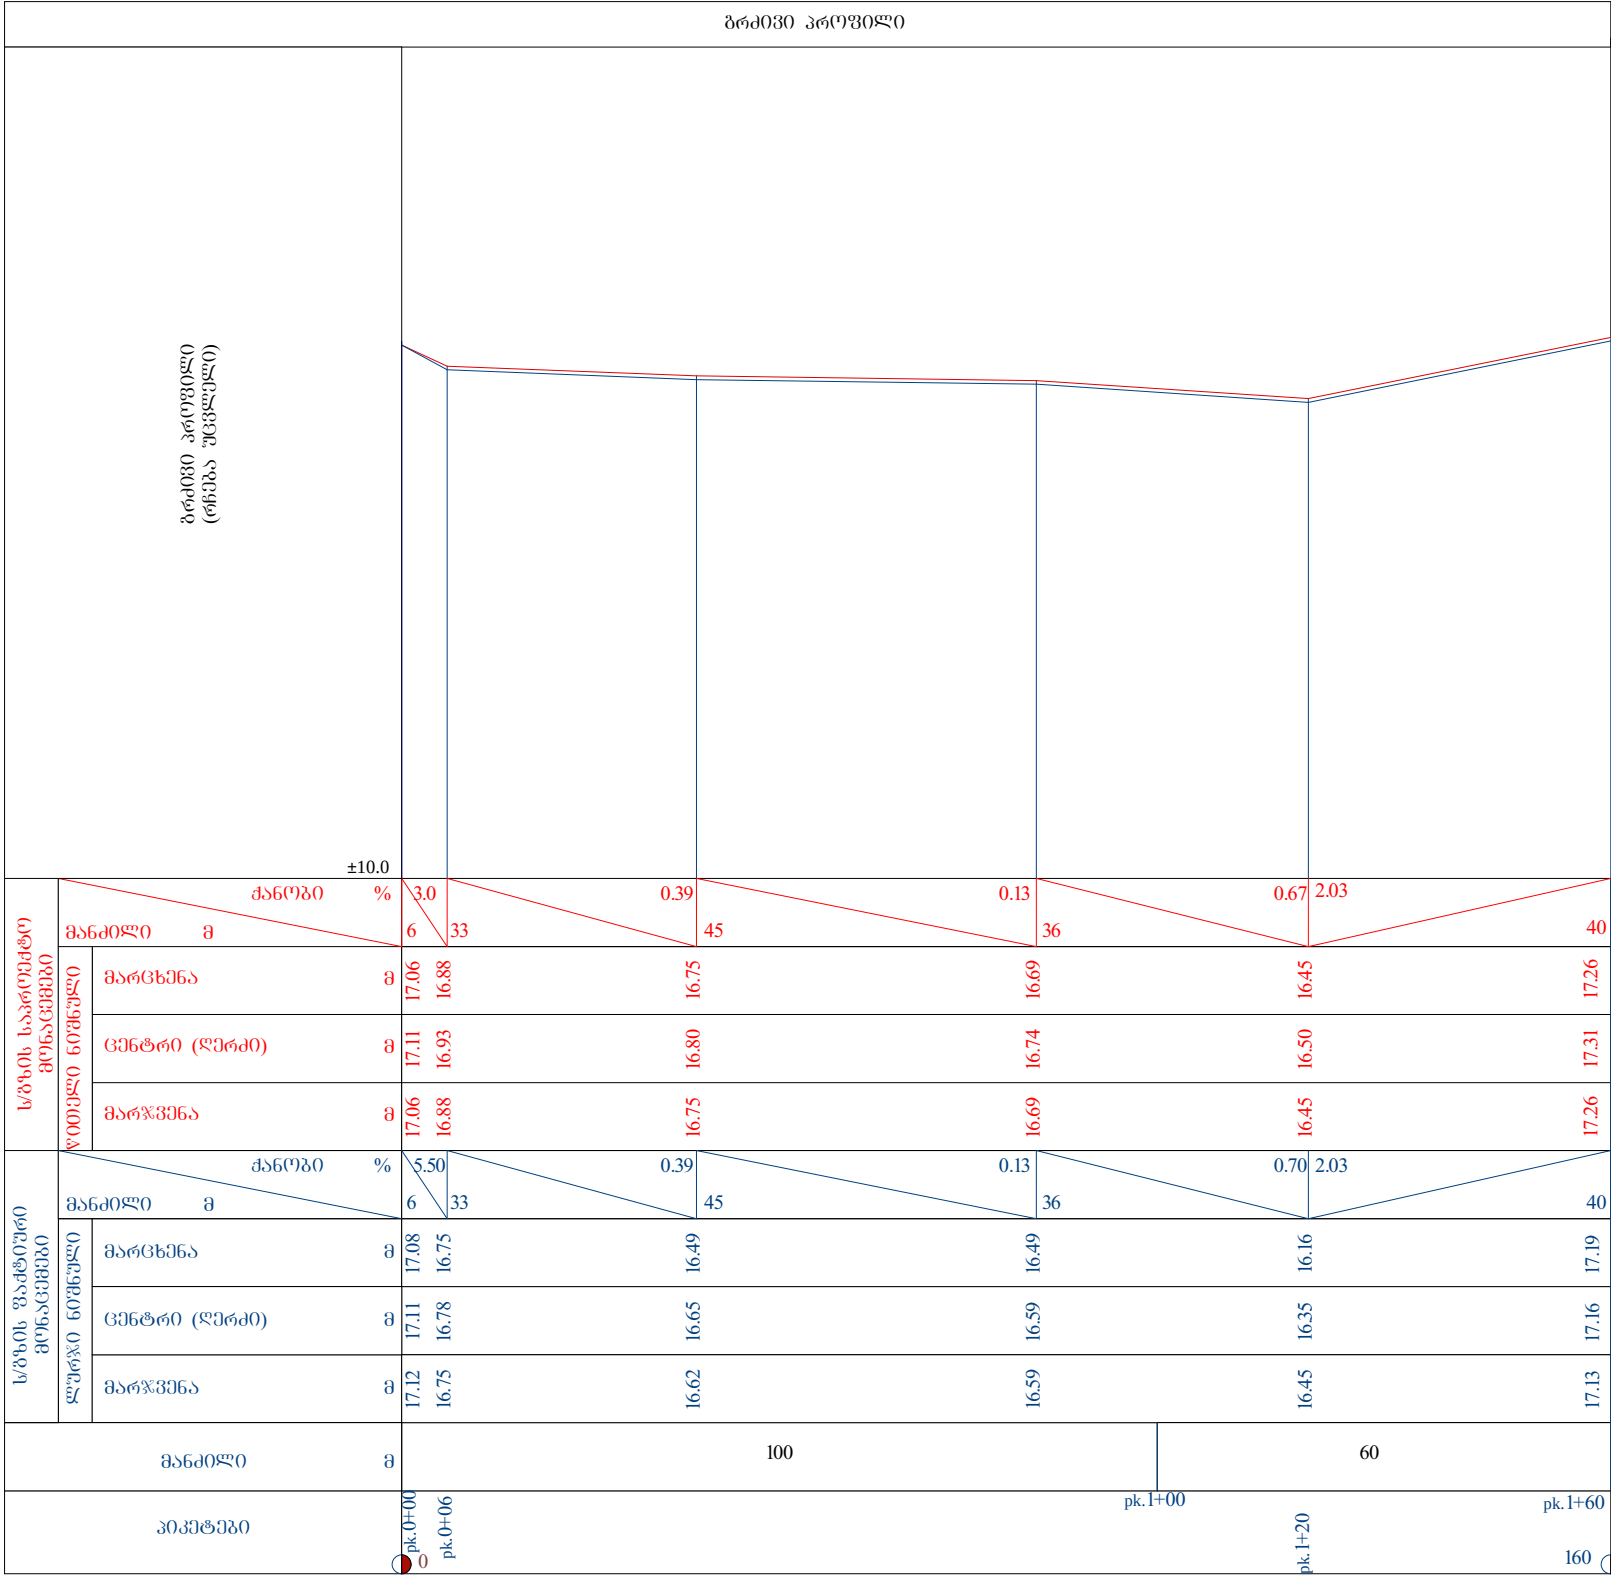

საპროექტო

პროექტი აღნიშვნა

ოპერატორის დასახელება

ქ. ხოზი, აღმაშენებლის I ჩიხი

პკ. 0+00– პკ. 1+60

ობიექტის მდებარეობა:
საქართველო, ქ. ხოზი

დამკვეთი:
ხოზის მუნიციპალიტეტი

პროექტირება:
შ.პ.ს. „ხოზი-2005“
ს/კ 244685131
ქ. ხოზი, ბერიას ქ. №7



მთ. არქიტექტ. ა. გაღულია

მთ. ინჟინერი ლ. კვიკვირა

დირექტორი ს. დოღვაია

სტადია მ. პ.

თარიღი ფურცელი ფურცლები

ფორმატი
A 3