

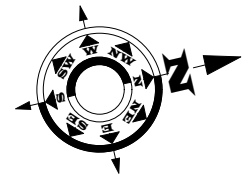


ქ.ხობის მუნიციპალიტეტი, პირველი მაისის ადმინისტრაციული ერთეულში, სოფელ საკვიკეხის
სააგრომობილო გზის რეაბილიტაცია.

ტ ო პ ო გ ე მ მ ა

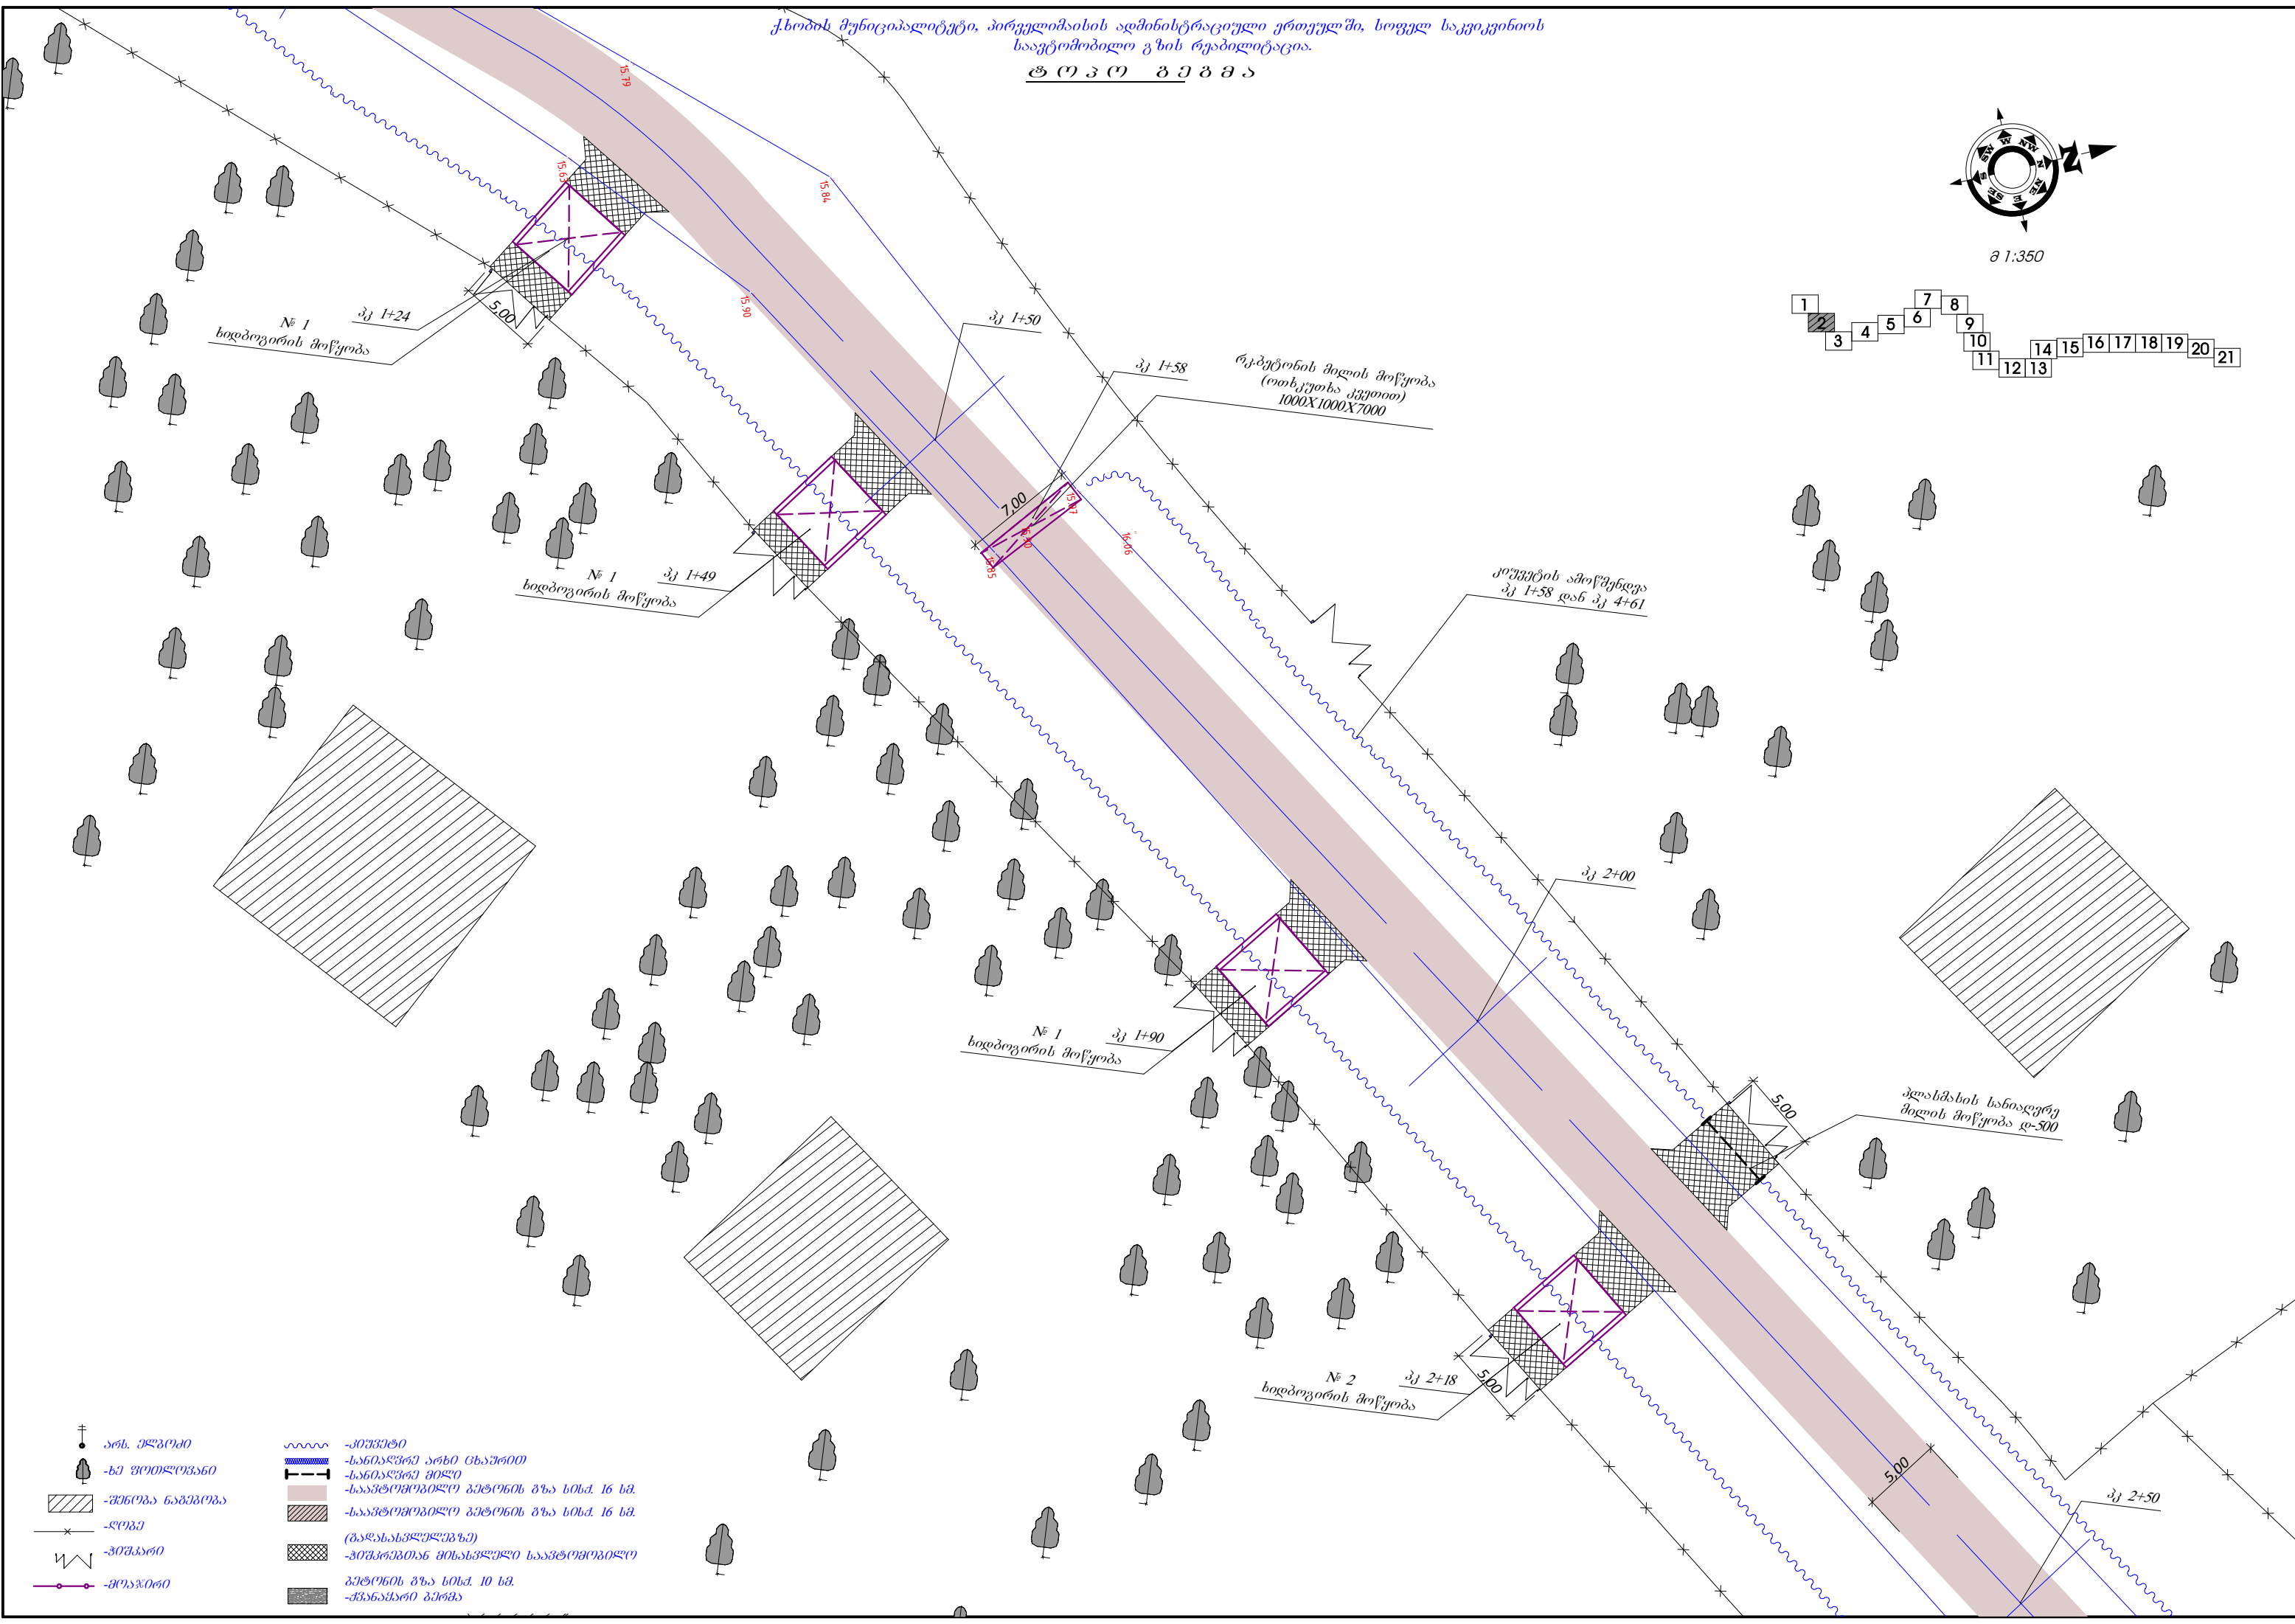

მ 1:350

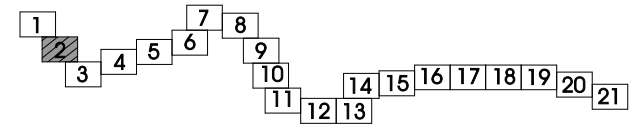

- | | | | |
|---|-------------------|-------|---------------------------------|
| ⊕ | არს. უღბოძი | ~~~~~ | -პოშვეტი |
| ⊕ | -ხე ფოთლოვანი | ~~~~~ | -სანიტარული არხი ცხაური |
| ⊕ | -შენიშნა ნაგებობა | ~~~~~ | -სანიტარული მიწი |
| ⊕ | -ლოკი | ~~~~~ | -საავტომობილო გზის სიმა. 16 სმ. |
| ⊕ | -პოშპარი | ~~~~~ | -საავტომობილო გზის სიმა. 16 სმ. |
| ⊕ | -მოყვითო | ~~~~~ | (გაზსასპეკულიზი) |
| | | ~~~~~ | -პოშპარის მიხედვით საავტომობილო |
| | | ~~~~~ | გზის სიმა. 10 სმ. |
| | | ~~~~~ | -შენიშნა გზის |