
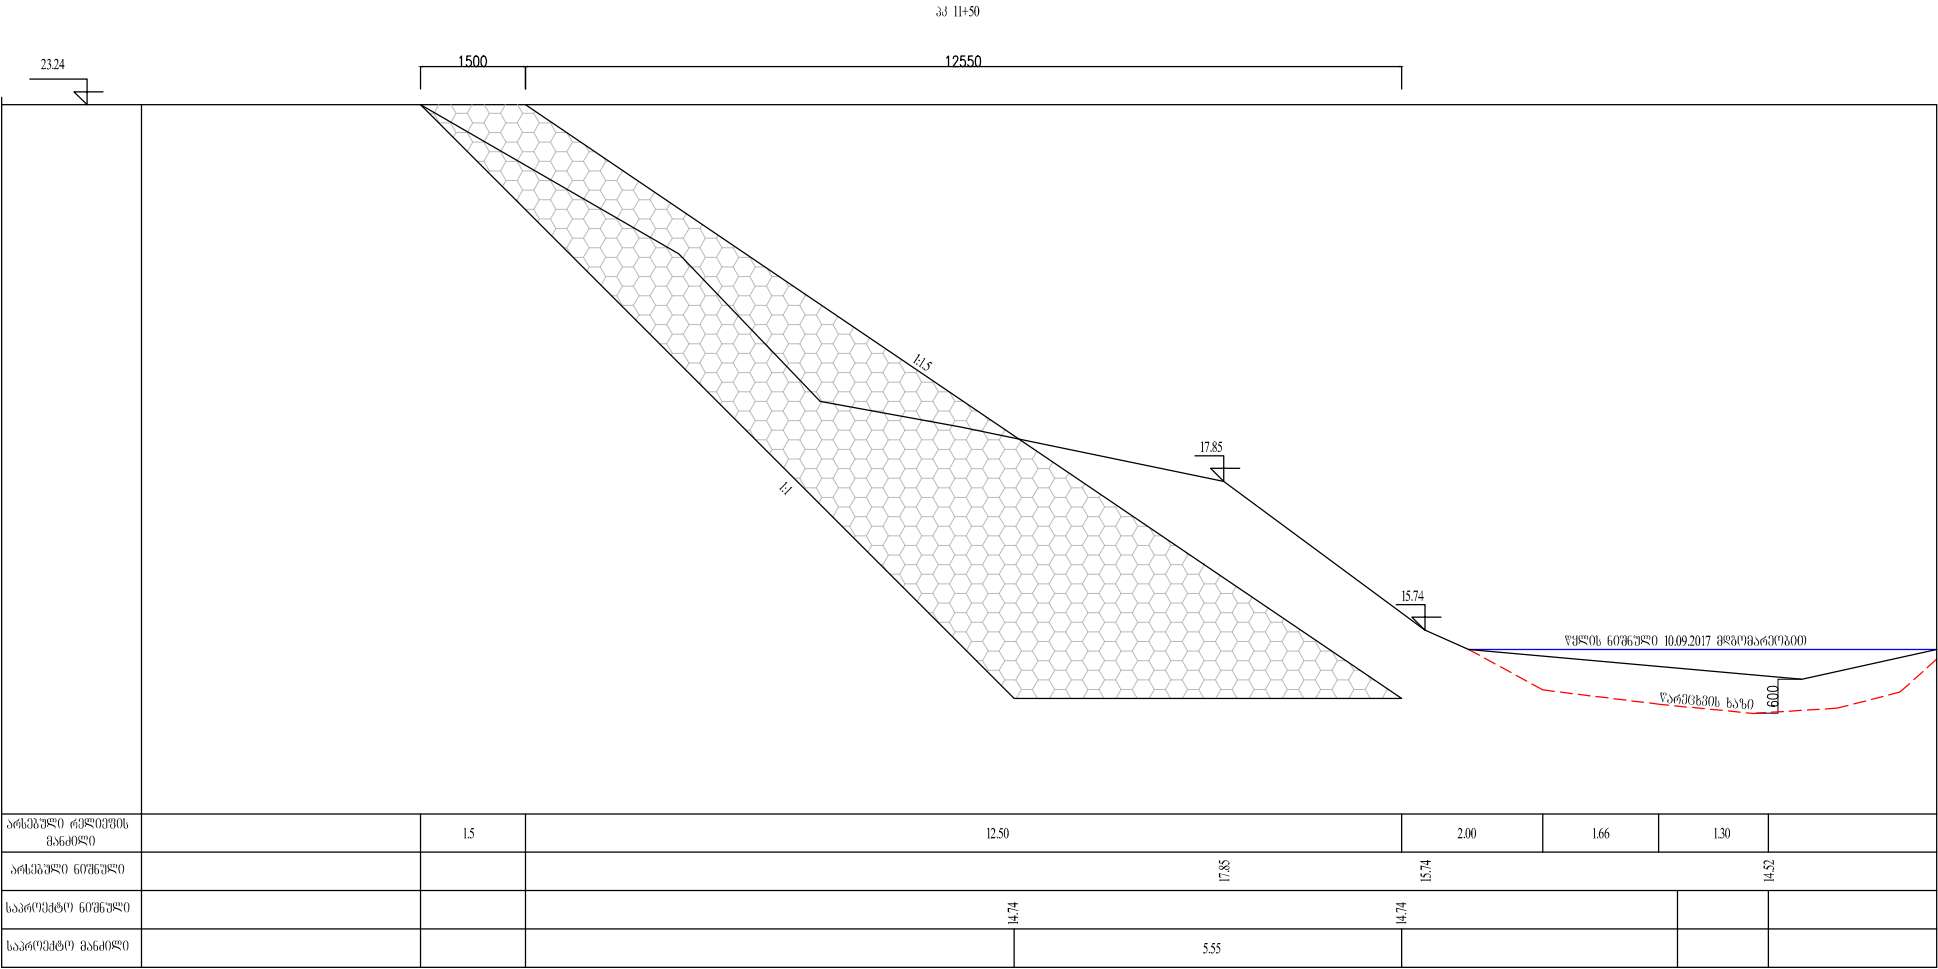



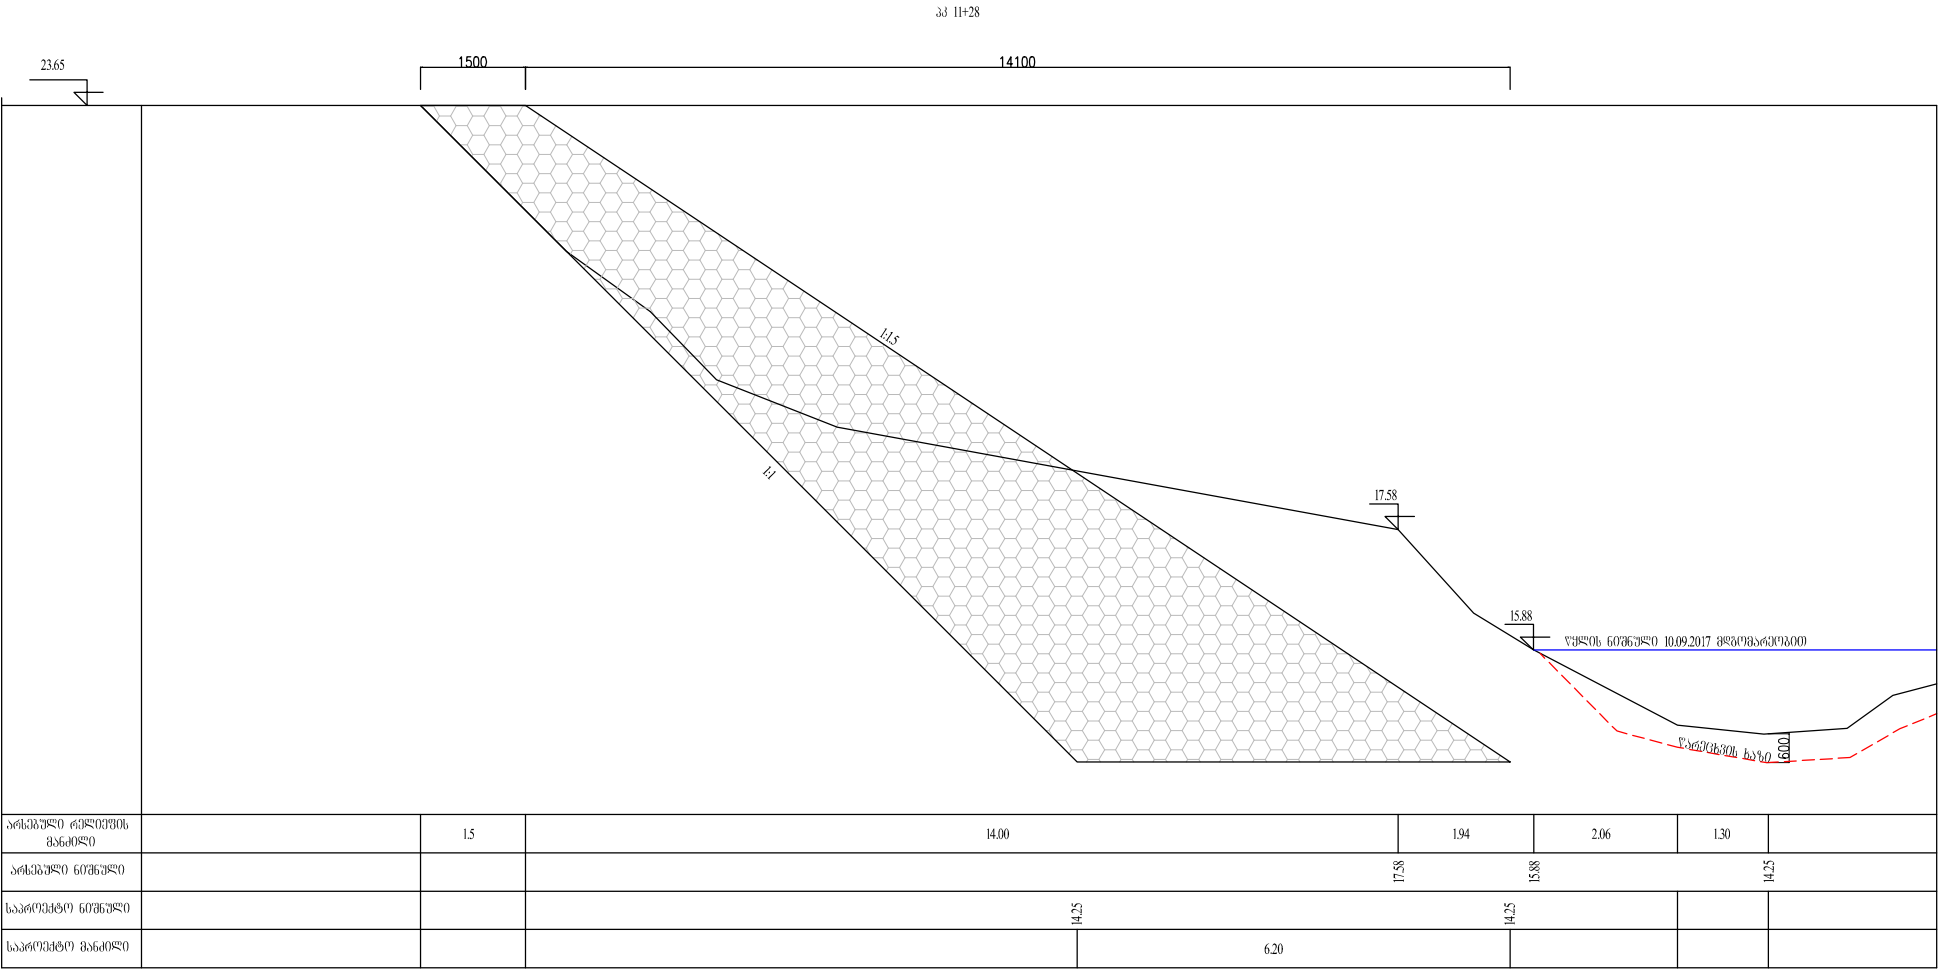

საპროექტო ნახაზი








დირექტორი	ს. დოღვაია	

სტადია	მ. პ.	
თარიღი	ფურცელი	ფურცელი

ფურცელი A 3		
----------------	--	--