

განადგომ „ბ“ ღერძზე

В673(м) 2522 N4 2(7)2В2(7)6

$\mathbb{Z}^m$

$$\frac{\mathcal{L}^{(0)}(y_0, z_0)}{\mathcal{L}^{(0)}(z_0)} \quad (18a)$$

யித்யாதிபி

$$\frac{\mathcal{L}^{(0)}(y_0, g_0^*)}{\mathcal{L}^{(0)}(y_0, g_0^*)}$$

2024년 12월 31일

3063330 65600730

ფეხუძო ბაგევი №4 მოქალაქეთა
აზნაველთა პარტიის კვლევის
მოქმედ განცხადება

နာမဇယားတွင် နာမတူဗျဉ်

30632700 626007200

သတ္တဗျူဟာ

Σ(00160) 136780

$$\Sigma(0001) \text{ to } \text{BaTiO}_3$$

2009-2015 65460

$\sum_{i=1}^m \alpha_i \log \alpha_i$ is a convex function

ΣΟΦΙΣΤΙΚΟΙ ΠΑΡΑΓΟΝΤΕΣ

$$\sum_{\alpha \in \mathcal{A}} \alpha \in \mathcal{A} \quad \text{B.5.6B}(\gamma)$$

3930

5100

50

$$\frac{\gamma_{\text{Hb}}(\text{Hb}) \cdot \gamma_{\text{Hb}}(\text{Hb})}{\gamma_{\text{Hb}}(\text{Hb})}$$

33603365:

[illegible]

2. ლითონის კონსტრუქციები აკრძალეს შეღებვით).

3. შედეგების ნაპერვის სიხვე $h_{\Sigma}=8$ მმ (1) რი ელემენტის შეხების მოვალ სიბრტყეზე

4. ლითონის კონსტრუქციები შედგებიან ნაკვეთების ბაზმების შედგენიდან. ლითონის კონსტრუქციები უნდა შედგებოდეს ნაკვეთებისგან, რომლებიც უნდა შედგებოდეს ნაკვეთებისგან, რომლებიც უნდა შედგებოდეს ნაკვეთებისგან.

5. აქრფ. რბ. ბაქსლაცმ მბ-1 (197) ႁვროდუარცვლოვანო ვემაზმკლთ
დაძმბაღმკვლთ „B-25“ კლასის გმოტობინ. ბაქსლაცმის არბაჭვრობს ბაღვნიპი
პრობამკმოს ვერა დაგკავნოდუმს Ø10 A-III არბაჭვრობს რმროვნიპით ბ-600

გვერდზე მზებოში
შენობის ღირძი

ინტერვიუ ქსენოფონი - კონსტანტინი თ. ლაზარიაშვილი	დაკავშირებული	სტადია	ფ. 15	მ. 60	მედიტ. 15
	№01/008	მ. პ.	მ. 6-10	1:75	
	მ. თაბაგარიძე, პირველი, ქუჩა №8-90, სახლავალი თბილისში, ნავთობის ბაზარიდან, პირველი	მ. თაბაგარიძე			
	კონსტანტინი, ნაწილი	დავითი			
ფაქტობრივი, პირველი, "პ" კონსტ		მ. თაბაგარიძე			


ინტერვიუ ქსენოფონი - კონსტანტინი თ. ლაზარიაშვილი	დაკავშირებული	სტადია	ფ. 15	მ. 60	მედიტ. 15
	№01/008	მ. პ.	მ. 6-10	1:75	
	მ. თაბაგარიძე, პირველი, ქუჩა №8-90, სახლავალი თბილისში, ნავთობის ბაზარიდან, პირველი	მ. თაბაგარიძე			
	კონსტანტინი, ნაწილი	დავითი			
ფაქტობრივი, პირველი, "პ" კონსტ		მ. თაბაგარიძე			

მონოლითური რ/ბ. და ლითონის კონსტრუქციების ნაპრები სპეციფიკაცია									
კონსტრუქციის გარკა	დასახელება	ბეტონის კოეფ.	სპილენძის კოეფ.	ფეხების ფართობი მ ² /მ ³	ერთ კონსტრუქციისაზე		ფართობი მ ²	სულ	
					ბეტ. (მ ³)	ლით. (მმ)		ბეტ. (მ ³)	ლით. (მმ)
					მონ. რ/ბ. კონსტრუქციები				
მპ-1	საბრუნავის გაძლიერება			0.26	22.4	26	6.8	582.4	
მპ-1 (138)	მონ. რ/ბ. საბრუნავის კოჭი			0.16	20.5	14	2.2	287.0	
მპ-1 (18 ²)	მონ. რ/ბ. გარსაცმი	„B-25“ „A-I“; „A-II“		0.15	9.3	116	17.4	1078.8	
მპ-1	მონ. რ/ბ. კიბე			3.4	301.0	1	3.4	301.0	
								29.8	2249.2


წინული გაღვი №4 (Ø3 - 45X4588) - 149.0 მ²
Ø3 - 45X4588 - 1.0 მ³ - 2.7 კმ

შენიშვნა:

- მონტაჟის მონტაჟი I ეტაპი: V=28.0 მ³;
- მონტაჟის მონტაჟი II ეტაპი: V=23.0 მ³;
- ლითონის მონტაჟის საბრუნავის მონტაჟი: V=7.6 მ³;
- ბეტონის მონტაჟი: V=37.7 მ³;
- მონტაჟის მონტაჟის მონტაჟი: V=3.6 მ³;

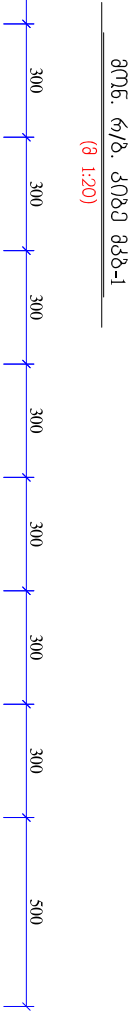

მონოლითური რ/ბ. და ლითონის კონსტრუქციების ნაპრები სპეციფიკაცია									
კონსტრუქციის გარკა	დასახელება	ბეტონის ფაქტობრივი ფართობი	ლითონის ფართობი	ლითონის ჩარჩო	ლითონის კონსტრუქციები				
კონსტრუქციის გარკა	დასახელება	ბეტონის ფაქტობრივი ფართობი	ლითონის ფართობი	ლითონის ჩარჩო	ლითონის კონსტრუქციები				
					ლითონის კონსტრუქციები				
					ლითონის კონსტრუქციები				
ლპ-1	ლითონის ჩარჩო	---	Bent	0	173.5	1	0.0	173.5	
ლპ-2				0	359.2	1	0.0	359.2	
ლპ-3				0	350.1	1	0.0	350.1	
ლპ-4				0	227.4	2	0.0	454.8	
ლპ-5				0	219.8	2	0.0	439.6	
ლპ-6				0	227.4	2	0.0	454.8	
ლპ-1 (138)	ლითონის ჩარჩო	კეპი	0	3.9	50	0.0	195.0		
კპ. - „I“	0		11.0	10	0.0	110.0			
ლპ-1 (138)	ლითონის საბრუნავი		0	16.2	145	0.0	2349.0		
							0.0	4886.0	

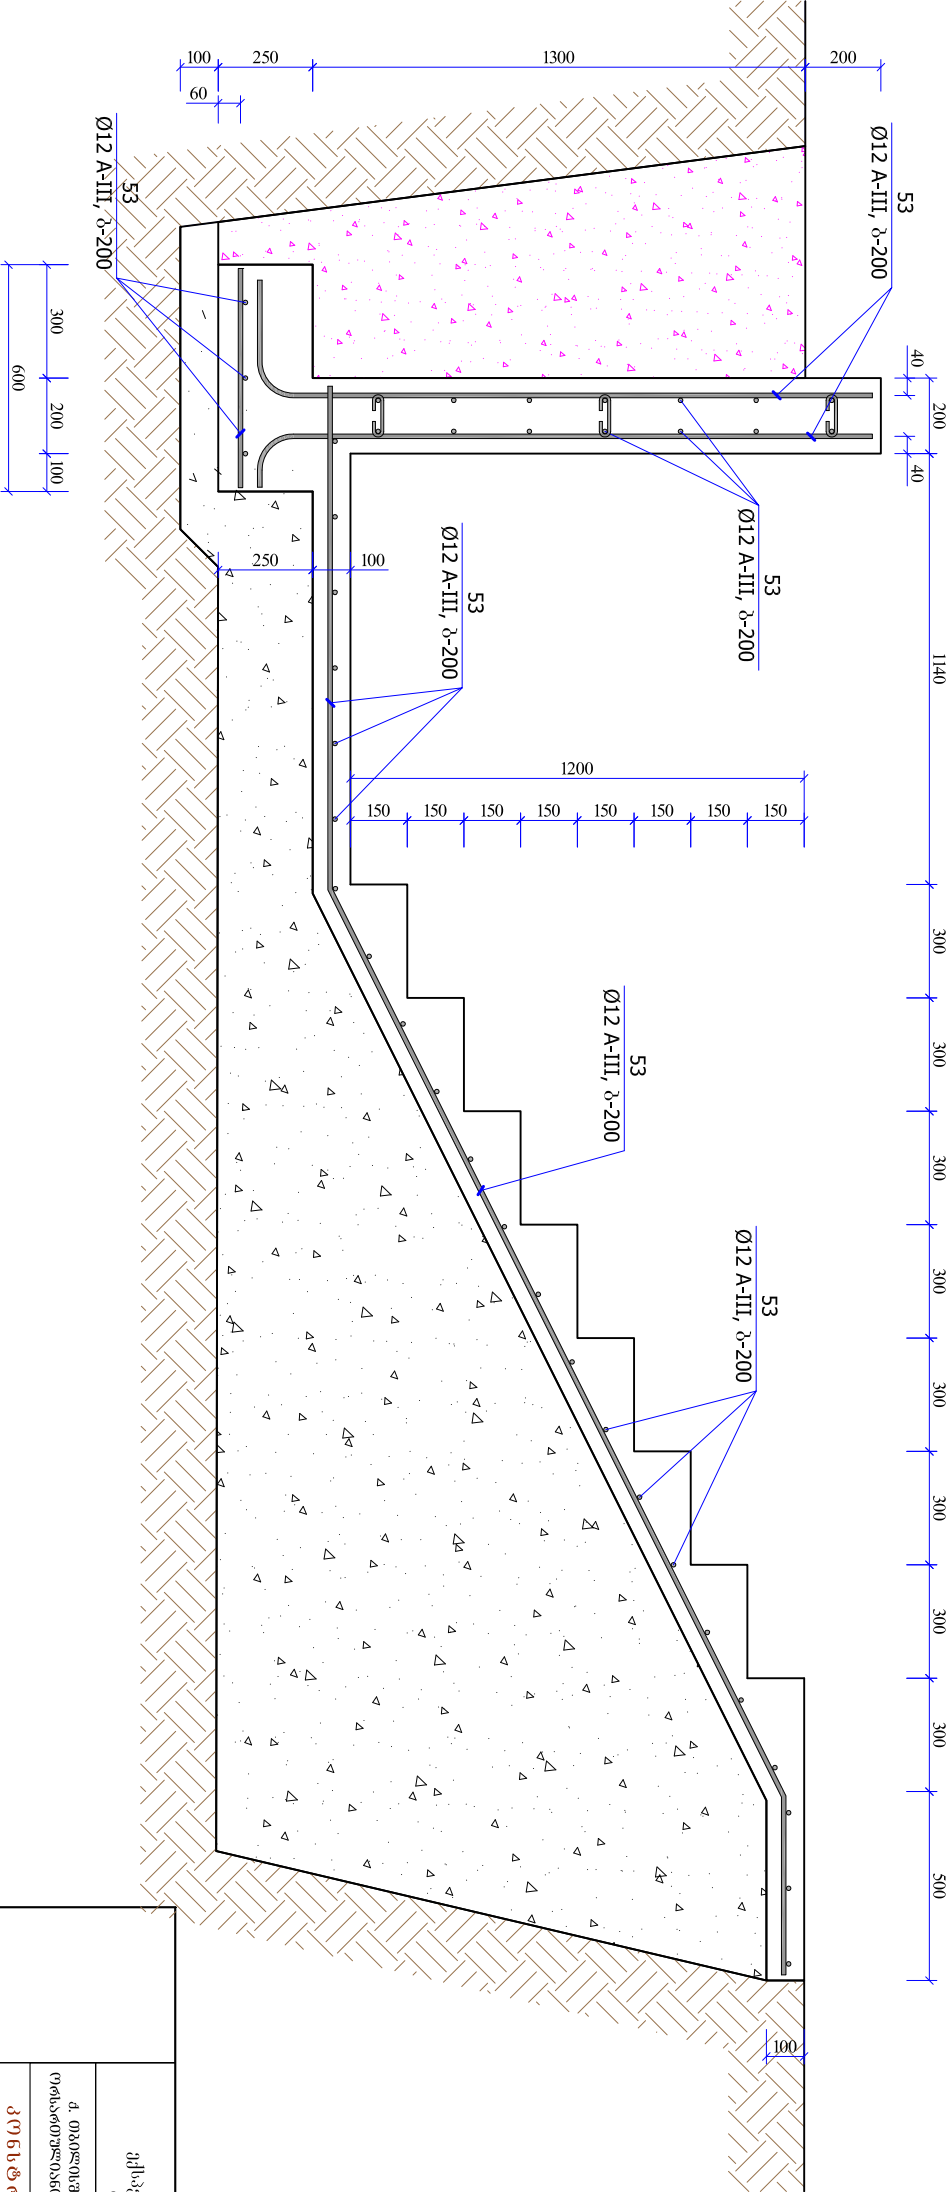

ინჟინერის შეკრები - კონსტრუქციის თ. ლაზარაშვილი				დაკვეთის მ. 1:20	სტადია მ. 1:20	მ. 1:20	მ. 1:20
კონსტრუქციის მ. 1:20				კონსტრუქციის მ. 1:20	კონსტრუქციის მ. 1:20	კონსტრუქციის მ. 1:20	კონსტრუქციის მ. 1:20
კონსტრუქციის მ. 1:20				კონსტრუქციის მ. 1:20	კონსტრუქციის მ. 1:20	კონსტრუქციის მ. 1:20	კონსტრუქციის მ. 1:20
კონსტრუქციის მ. 1:20				კონსტრუქციის მ. 1:20	კონსტრუქციის მ. 1:20	კონსტრუქციის მ. 1:20	კონსტრუქციის მ. 1:20

(9 1:20)



0. 1987-1988	
0. 1989-1990	

(9 1:20)




(3 1:20)



ინტეგრირებული კონსტრუქციის თ. ლაზარიაშვილი	დაკვეთა	სტადია	ფ-15	მ-ბი	ინჟინერი
	№01/008	მ. პ.	კ-14	1:20	
მ. თამაზიშვილი, კიშკის ქუჩა №8-30 პირველი ორბინიანი ნაგებობის ბაზისთან	კონსტრუქციის ნაწილი	სსიპ-ის ჩაბმის სსიპ-ის ჩაბმის			
კონსტრუქციის ნაწილი	კონსტრუქციის ნაწილი	კონსტრუქციის ნაწილი	კონსტრუქციის ნაწილი	კონსტრუქციის ნაწილი	კონსტრუქციის ნაწილი
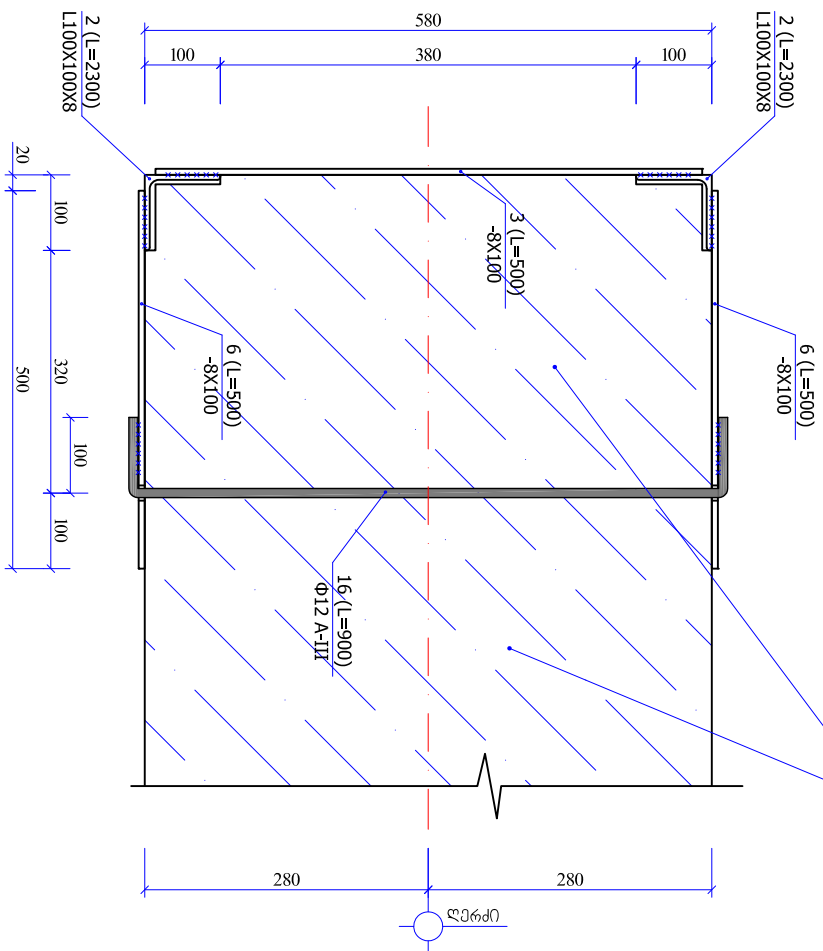

2020-6-6


 (9.1.10)

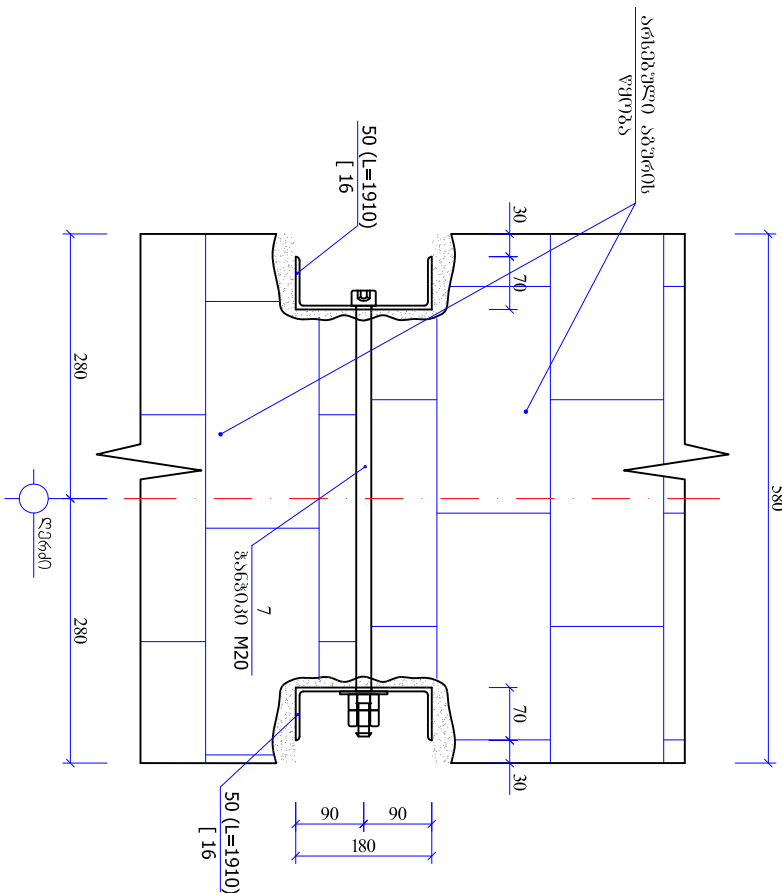[illegible]

საგმუშაოების შესრულების თანმიმდევრულია:

1. მოცულობითი ფოლადის შევსებები. ამისათვის შევსებებში გაწვრივით ნახევრებები (პროექტის მიხედვით).
2. დიურების ზედა დონის გაწვრივ ნახევრებს არსებული კედელი ერთი მხრიდან (ამბლაშულია დაბრუნებული) უბრუნებელია, ხოლო მეორე (პროექტულია).
3. ლითონის შევსებები დამონტაჟების საპროექტო კალიბრ. დონეები დამონტაჟების მიხედვით სივრცულად განლაგებულია დაბრუნებული ნახევრების მიხედვით. შევსებები დამონტაჟების მიხედვით განლაგებულია დაბრუნებული ნახევრების მიხედვით.
4. მოცულობითი ნახევრები კედელში იმ რაოდენობით ნახევრების დამონტაჟებულია, რომელიც ნახევრების მიხედვით განლაგებულია.
5. შევსებები ერთმანეთთან ერთმანეთს უნდა შეესაბამებოდეს M20.
6. შევსებების მოცულობითი შევსებები ერთმანეთს უნდა შეესაბამებოდეს დაბრუნებული ნახევრების მიხედვით.
7. შიდა კედელში დამონტაჟება, ან შევსება (მათაშორის) დონეები არსებულია დაბრუნებული ნახევრების მიხედვით.
8. დამონტაჟების კედელში ნახევრების მიხედვით უნდა შეესაბამებოდეს დაბრუნებული ნახევრების მიხედვით.
9. მოცულობითი ნახევრების შევსებები (ლითონის ულმები) მიხედვით უნდა შეესაბამებოდეს დაბრუნებული ნახევრების მიხედვით.
10. შევსებები ნახევრების მიხედვით უნდა შეესაბამებოდეს დაბრუნებული ნახევრების მიხედვით.

[illegible]

 ინფორმაცია შეკვეთის - კონსტრუქციის თ. ღირებულების შესახებ	დავალი	სტადია	ფ-№	მ-ბი	რეგისტრაციის
	1601/006	მ. პ.	კრ-15	1:20	
მ. თაყაიშვილი, პირველი ქუჩა №8-30 სასაზღვრო სივრცითი საზღვრების გამოწვევების პირველი	კონსტრუქტორი				თ. ღირებულების შესახებ
კონსტრუქციის ღირებულება					
საპროექტო ხარჯები 2017-3 - 016 საპროექტო ხარჯები	დასაშვას				მ. ღირებულების შესახებ
	შემაღლება				თ. ღირებულების შესახებ

(3.1.20)


$$V_{\delta(25)} = \dots 9$$


მ. ლაბაძის მემორი

№01/008	2
---------	---

369-16

1:20	
------	--

--	--

ദിനപത്രം

01. 13. 2023

634070

--	--

(g 1:20)


$$V_{8(25)} = \dots 9$$


თ. ლაზარიაშვილი



თ. ლაზარიაშვილი

(3.1.20)



$$V_{\alpha(25)} = \dots$$


საქართველოს გარე ურთიერთობების მინისტრის ადგილას	საგარეო ურთიერთობების მინისტრის ადგილას	საგარეო ურთიერთობების მინისტრის ადგილას	საგარეო ურთიერთობების მინისტრის ადგილას
	საგარეო ურთიერთობების მინისტრის ადგილას	საგარეო ურთიერთობების მინისტრის ადგილას	საგარეო ურთიერთობების მინისტრის ადგილას

(3 1:20)

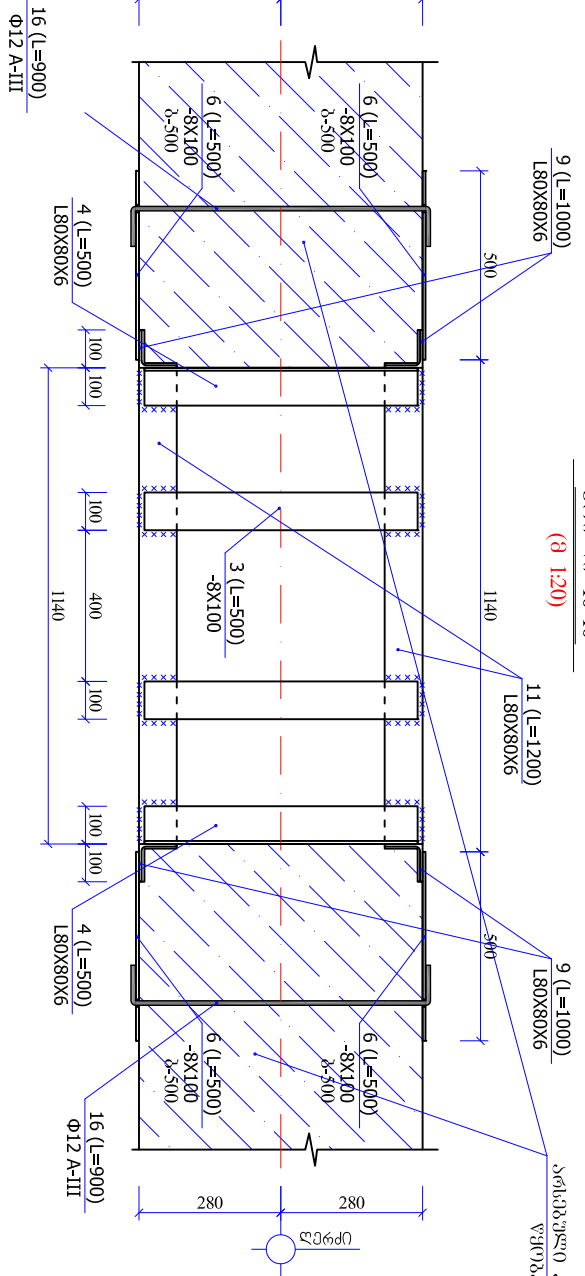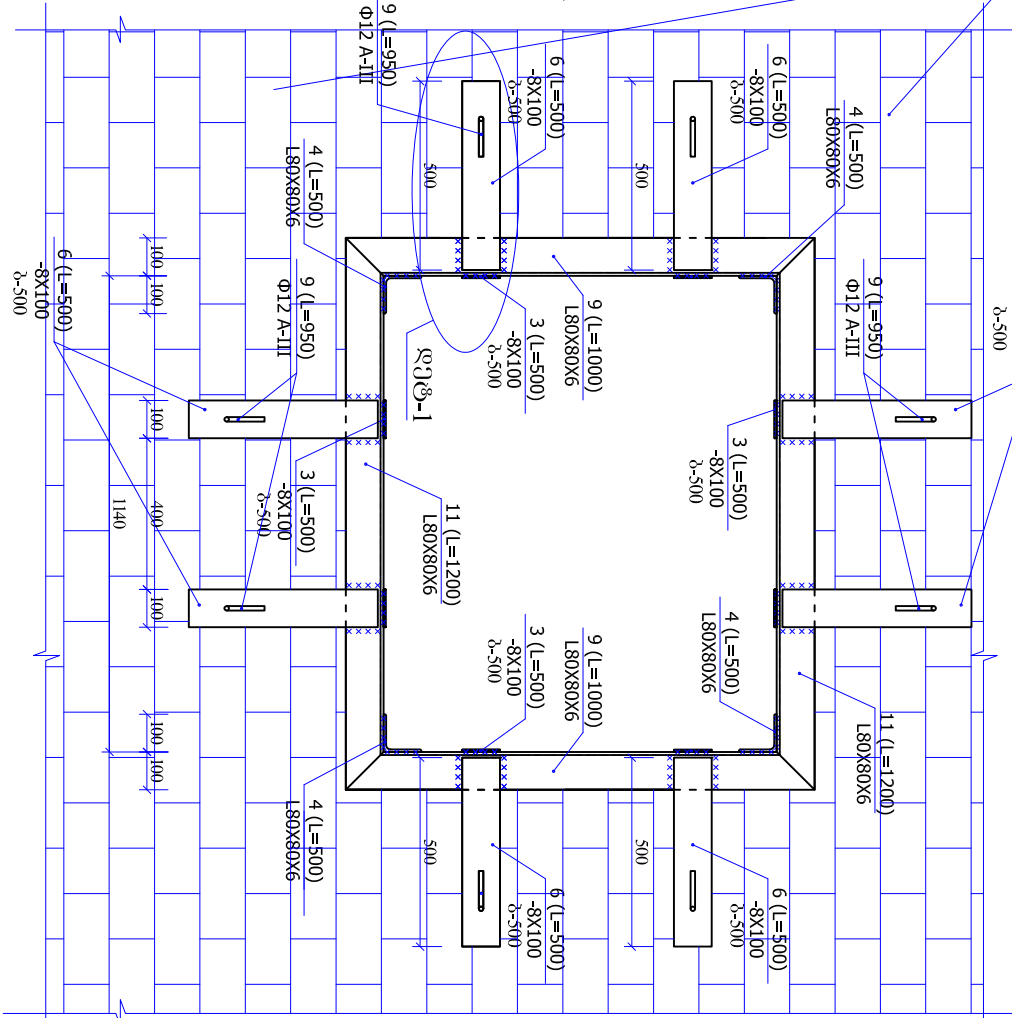

პოვნისა და გაცემის მანძილი		პოვნის მანძილი	გაცემის (Φ მმ)	სიღრმე (მმ)	რაოდენობა (ც)	სამართლი სიღრმე	გაცემის (Φ მმ)	სამართლი სიღრმე (მ)	წონის (კგ)
მანძილი	11	L80X80X6	1400	4	5,60	L80X6	12,00	88,3	
	9	L80X80X6	1100	4	4,40	-8X100	12,00	75,4	
	4	L80X80X6	500	4	2,00	Φ12AIII	7,20	6,4	
	3	-8X100	500	8	4,00			170,1	
	6	-8X100	500	16	8,00				
	16	Φ12AIII	900	8	7,20				
						V _{კვტ} = --- ჰ			
						გაცემის ხარჯები 2%		3,4	
						საბუნების		173,5	

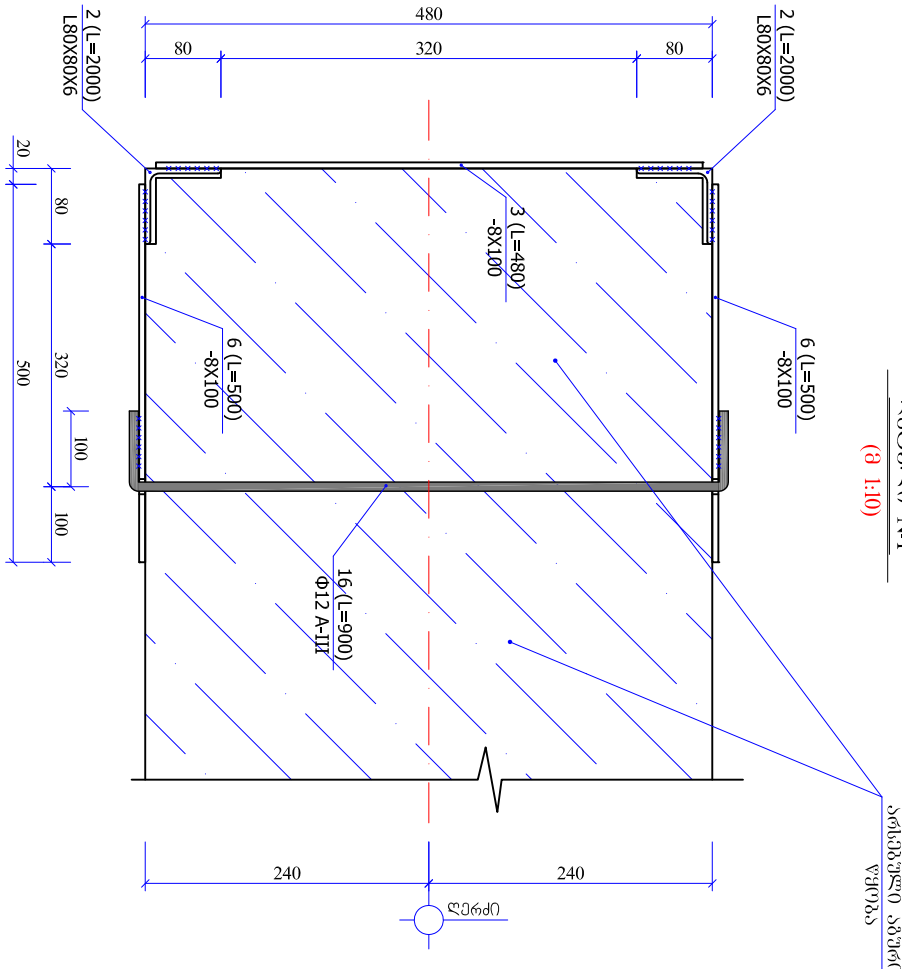[illegible]