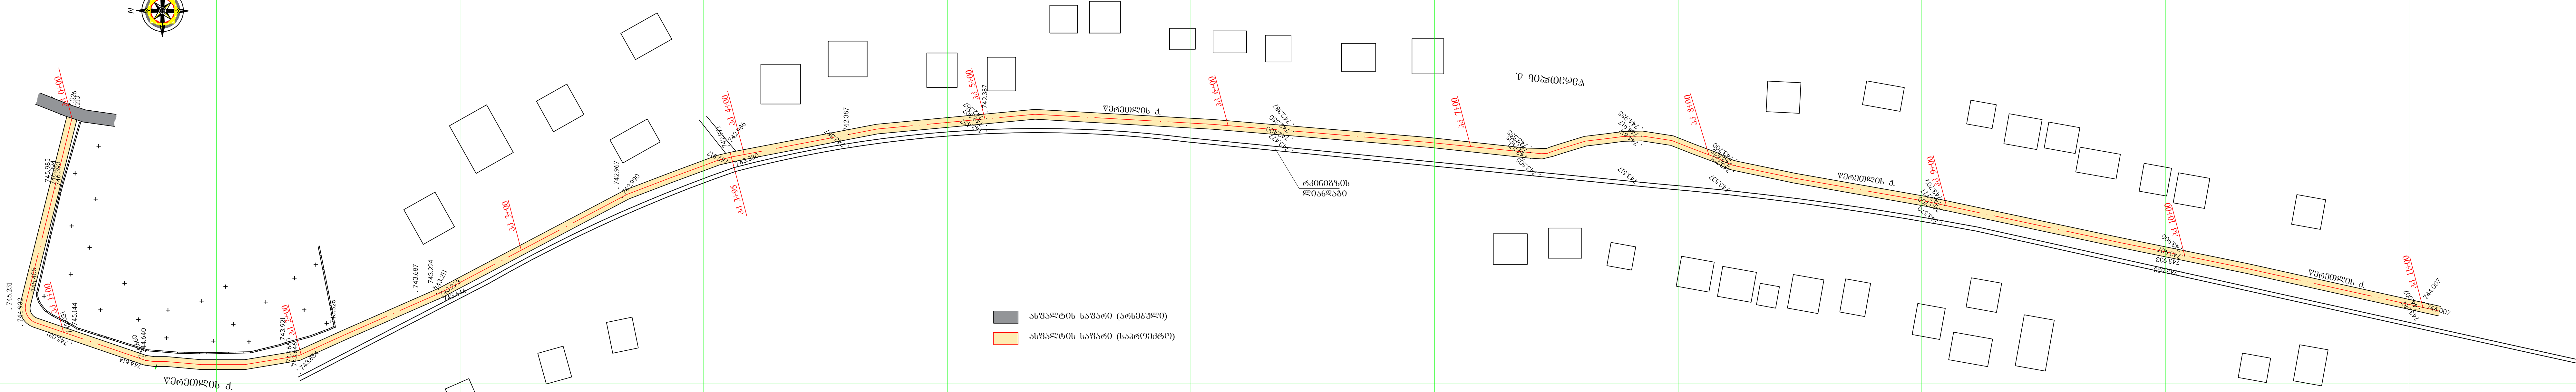
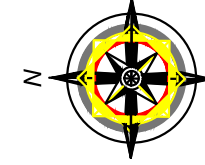


შენიშვნის მ.
1:1000

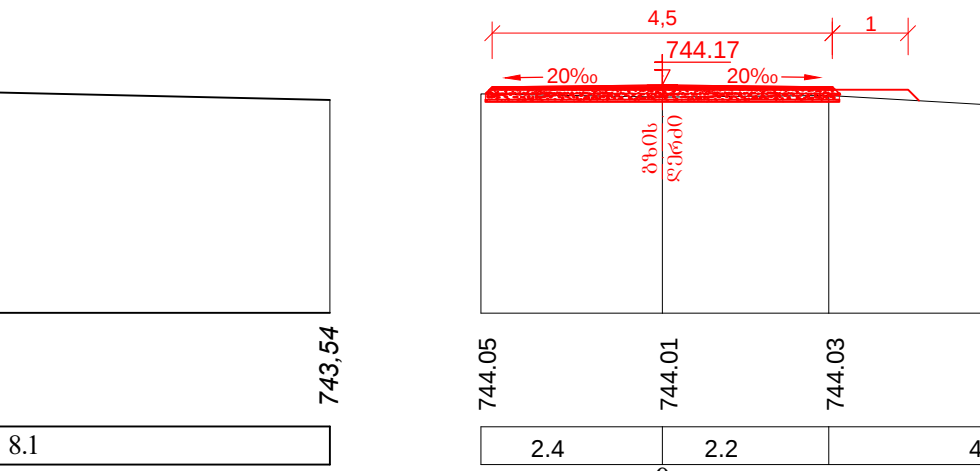
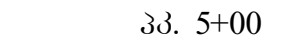
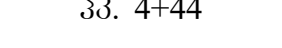


- ასფალტის საფარი (არსებული)
- ასფალტის საფარი (საპროექტო)

შენიშვნა:

1. გრძივი პროფილი, განივი კვეთები და გზის ტიპური განივი კვეთი იხ. ფურც. №4.

პროექტის მონიტორინგის და ახალგაზრდობის საავტომობილო გზის რეაბილიტაცია.			
შენიშვნის ქუჩის მოასვლათა. გზის მ. 1:1000	სტადია	ფურცელი	ფურცლები
	მ. პ.	3	10
	შპს „სპეც და კონსტრუქცია“		

[illegible]

შენიშვნა:

1. გეგმა მ. 1:1000 იხ. ფურც. №3.

გორეზოების მონეტივალენტობის დაბა ახალდაბაში საანგარიშო გზების რეაბილიტაცია,			
წინადადების ქვეშის მოსახლეობა. ბრძოლის პერიოდში, ბანკში კვლევის და გზის ტიპური ბანკი კვლევის	ხელახლა	გვერდი	გვერდი
	მ. პ.	4	10
შეს „363 და მომსახურება“			