
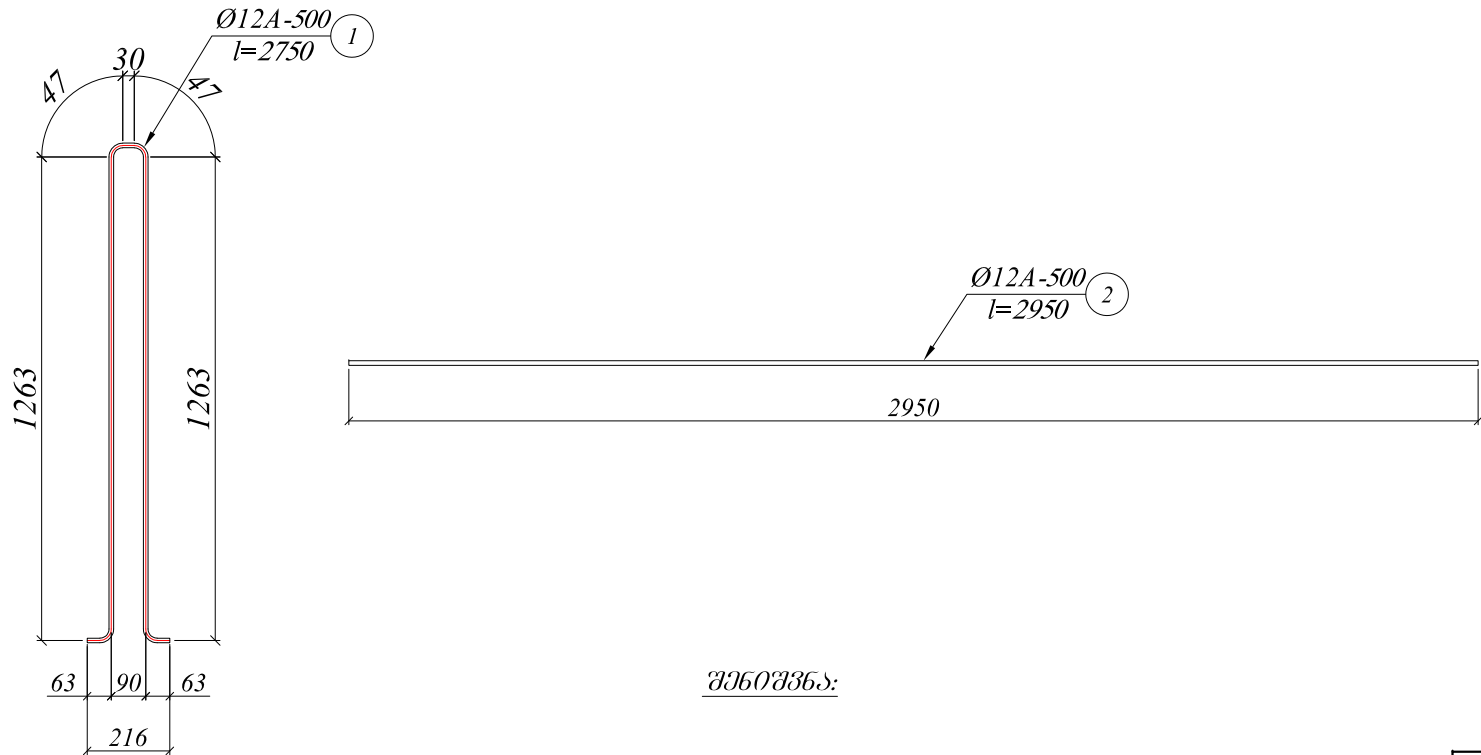
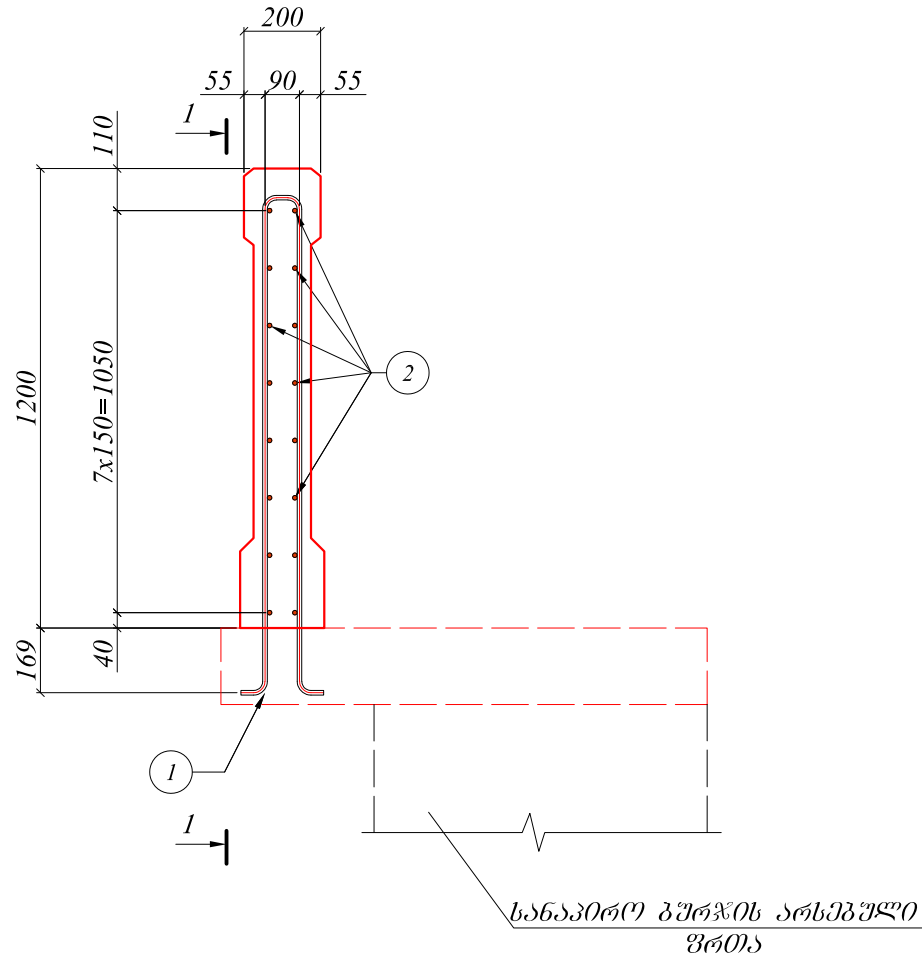


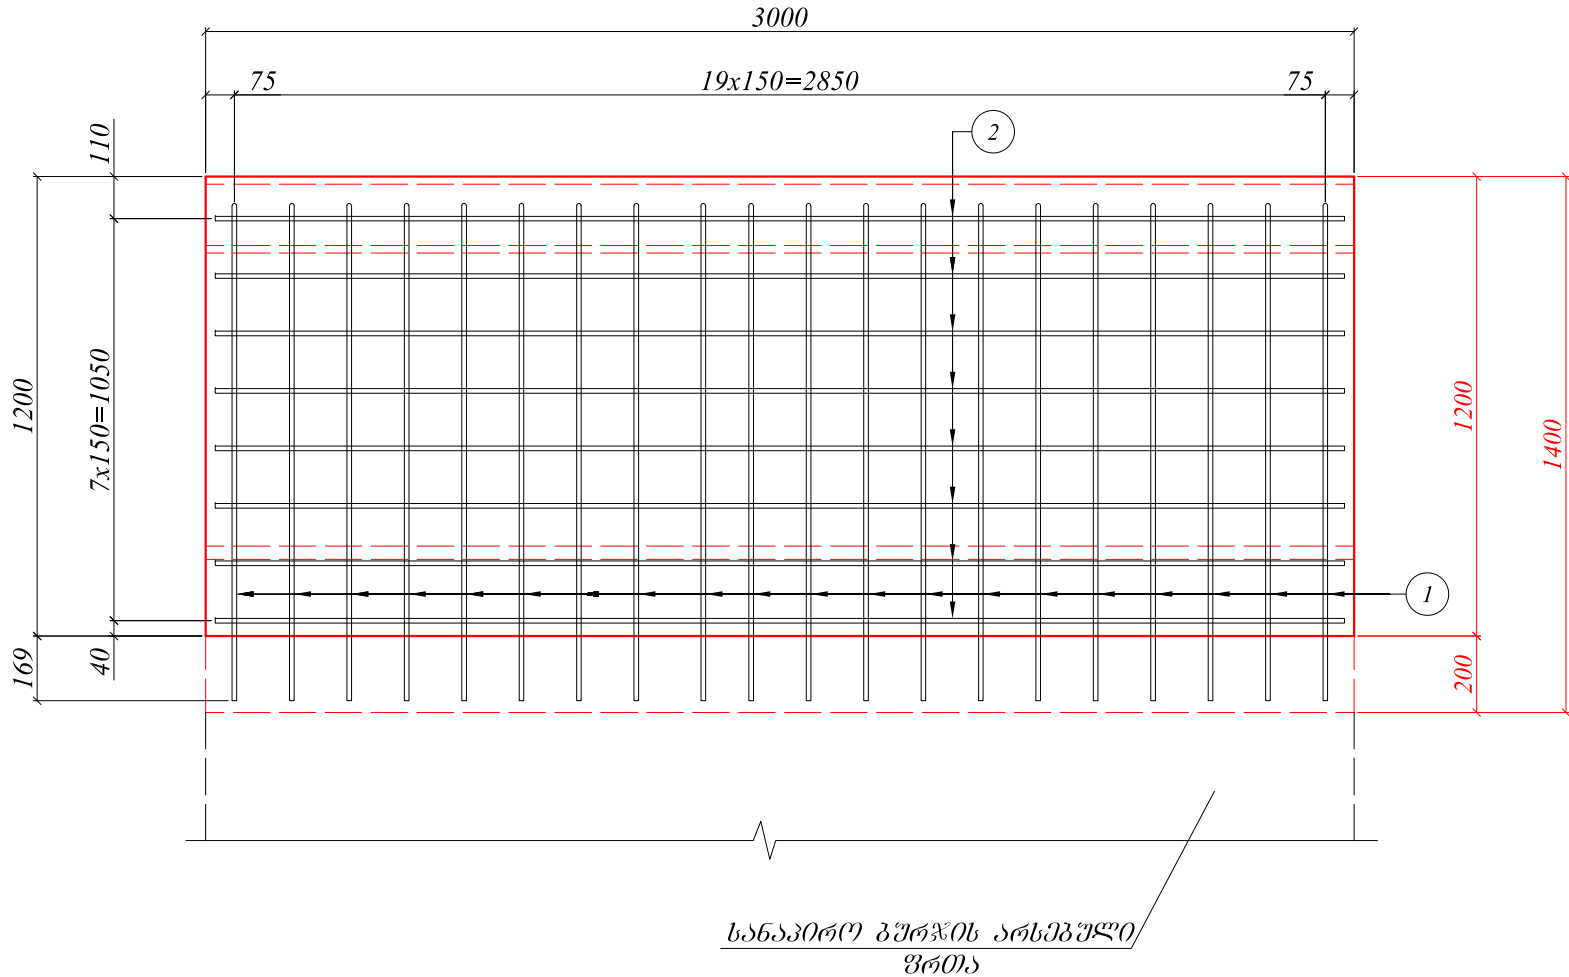


1. ნახაზზე ზომები მოცემულია მილიმეტრებში.


რ.პ. პარაპეტის არმატურის ელემენტების სპეციფიკაცია

№	ღიაშტრიქი მმ	ღეროს სიგრძე მ	რაოდენ. ცალი	საერთო სიგრძე მ	1 ბრძ.მ წონა კგ	საერთო წონა კგ	შენიშვნა
1	2	3	4	5	6	7	8
1	Ø 12 A-500	2,750	20	55.00	0.888	48.8	
2	Ø 12 A-500	2,950	16	47.20	0.888	41.9	
სულ A-500						90.8	
შედულების ნაკვეთი და გადახატვა 5% A-500						4.5	
ჯამი A-500						95.3	

ვოლადის ზღუდარის განლაგების სქემა
მ. 1:100

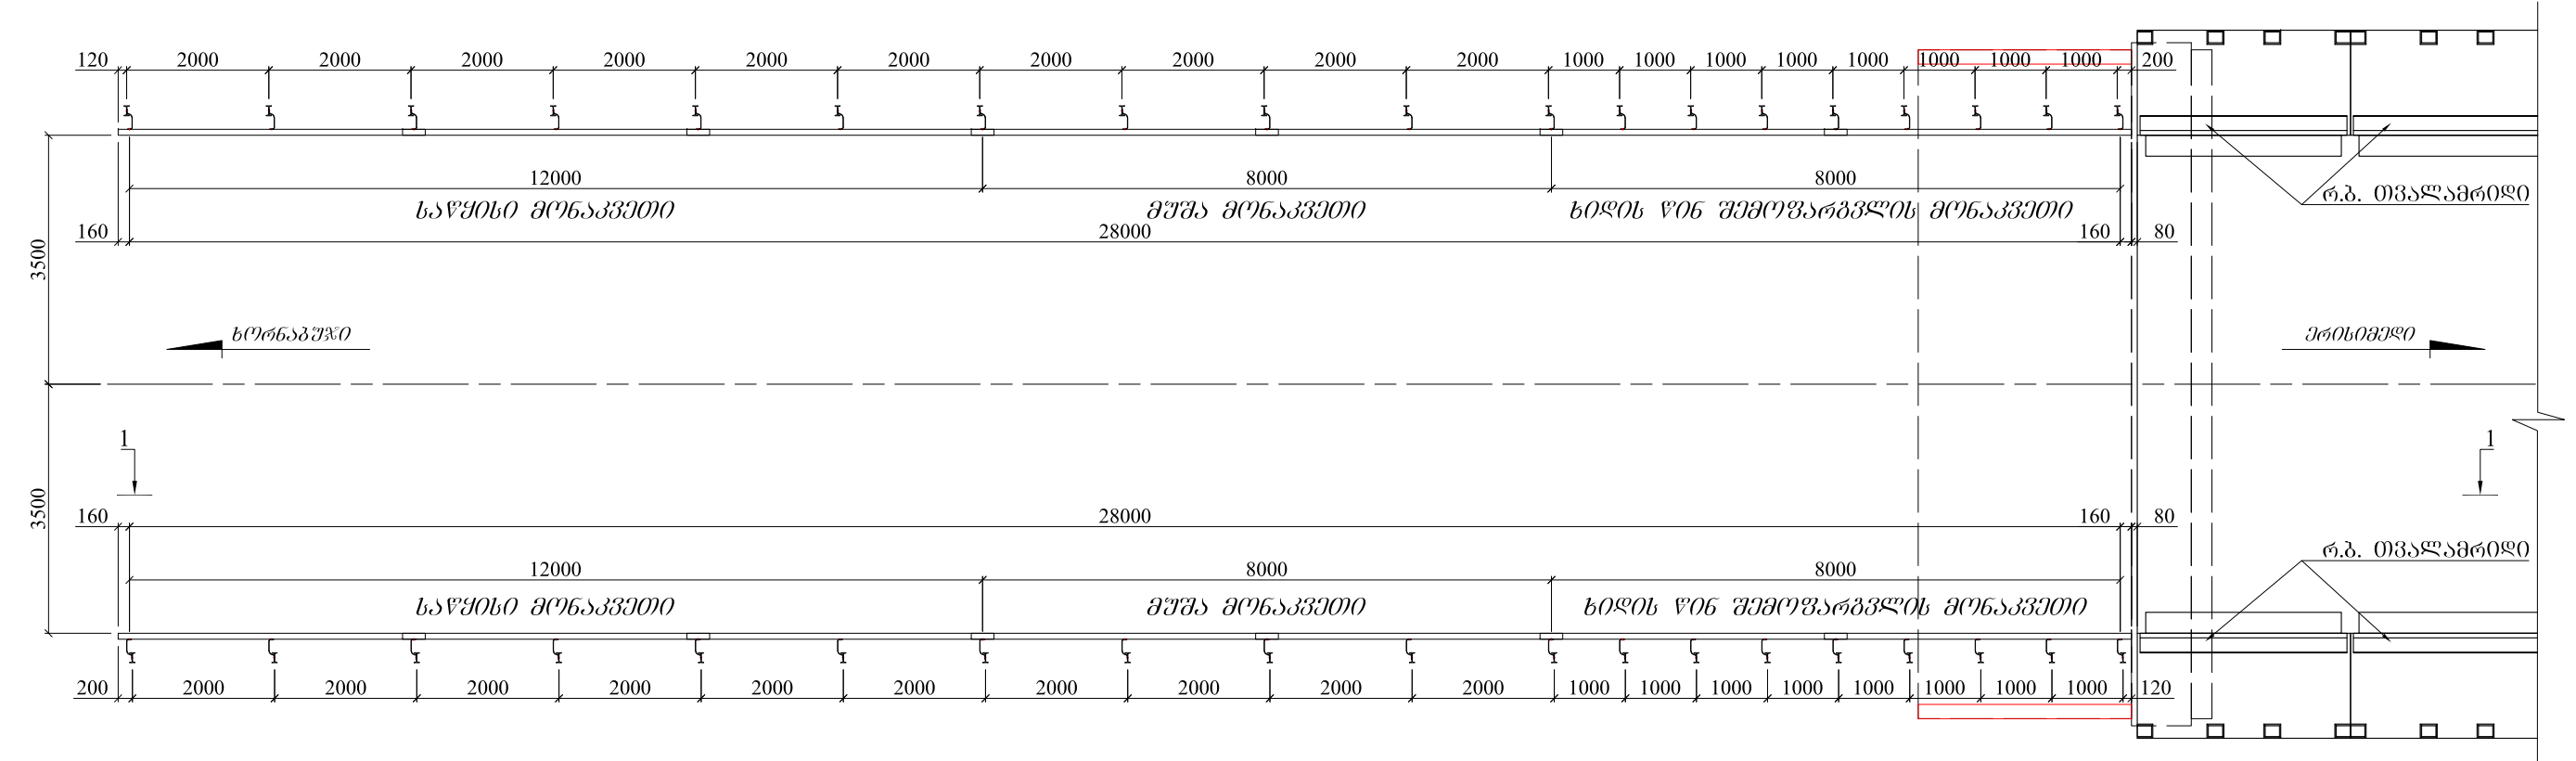

1 - 1
მ. 1:100

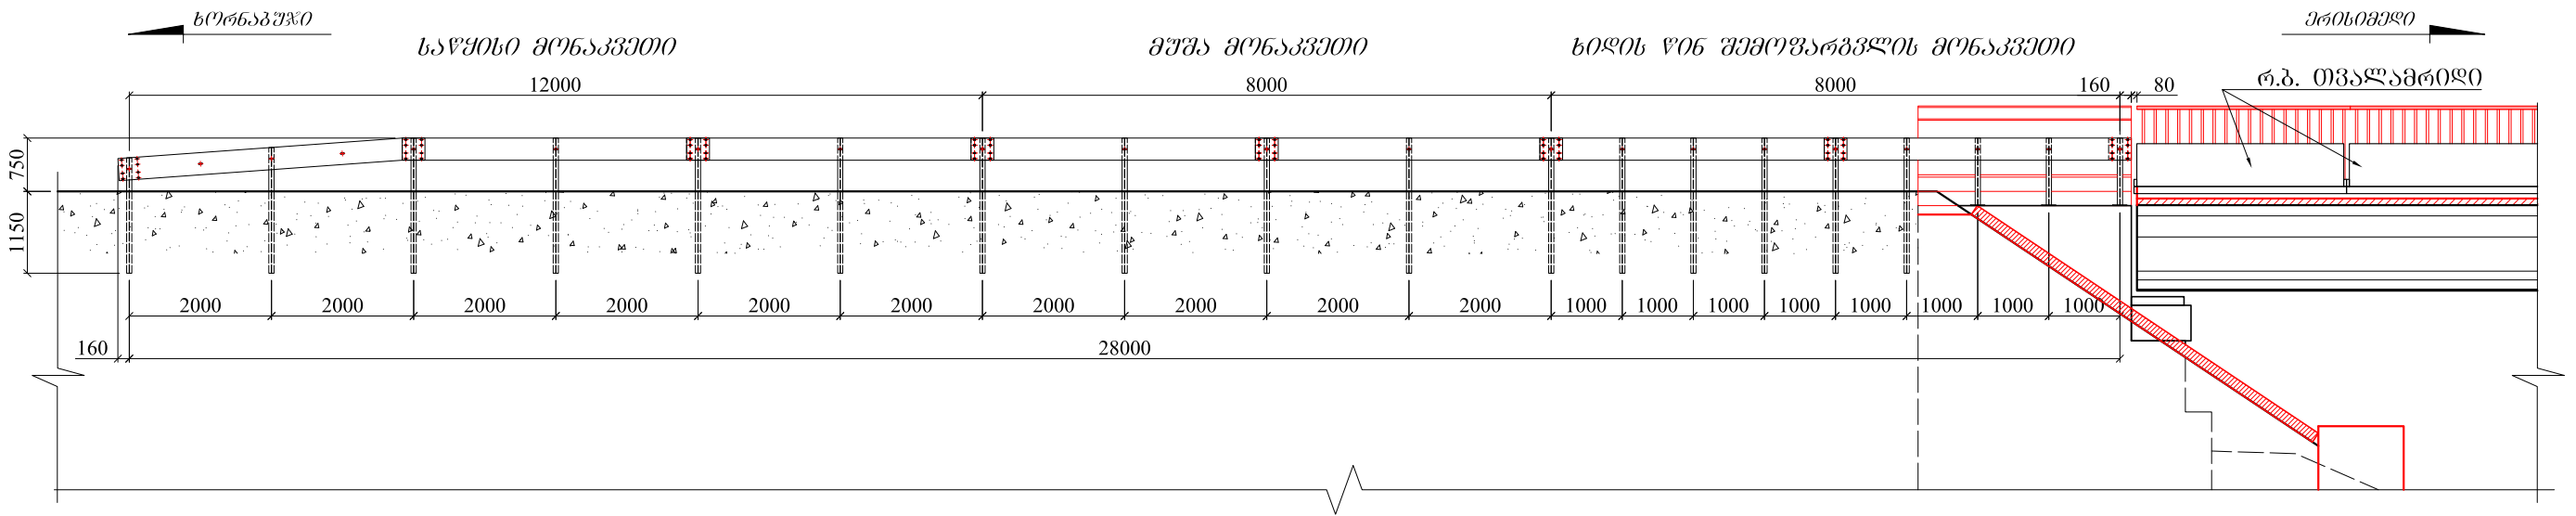


შენიშვნა:


- ნახაზზე ზომები მოცემულია მილიმეტრებში.
- ლითონის ზღუდარის დამზადება და მონტაჟი უნდა განხორციელდეს
ГОСТ Р 52289-2004,ГОСТ Р 52607-2006, ГОСТ Р 52721-2007, ГОСТ 26804-86, ГОСТ 23118-2012,
EN1317-(1-5) სტანდარტების მოთხოვნების შესაბამისად.

შიდასახელმწიფომბრივი მნიშვნელობის (შ-174) ხორნაბუჯი-მრისიემდის საავტომობილო გზის 21-ე (კმ 20+800) კმ-ზე, არსებული სახიდი გადასასვლელის რეაბილიტაცია				 შ.პ.ს. „კავტრანსპროექტი“	ვურც. 19
ვოლადის ზღუდარის კონსტრუქცია (ვშრცელი 1)		შეასრულა	ბ.დამიუპიშვილი		
		შეამოწმა	ბ.ხეძელაშვილი		

ვოლადის ზღუდარის განლაგების სქემა
მ. 1:100

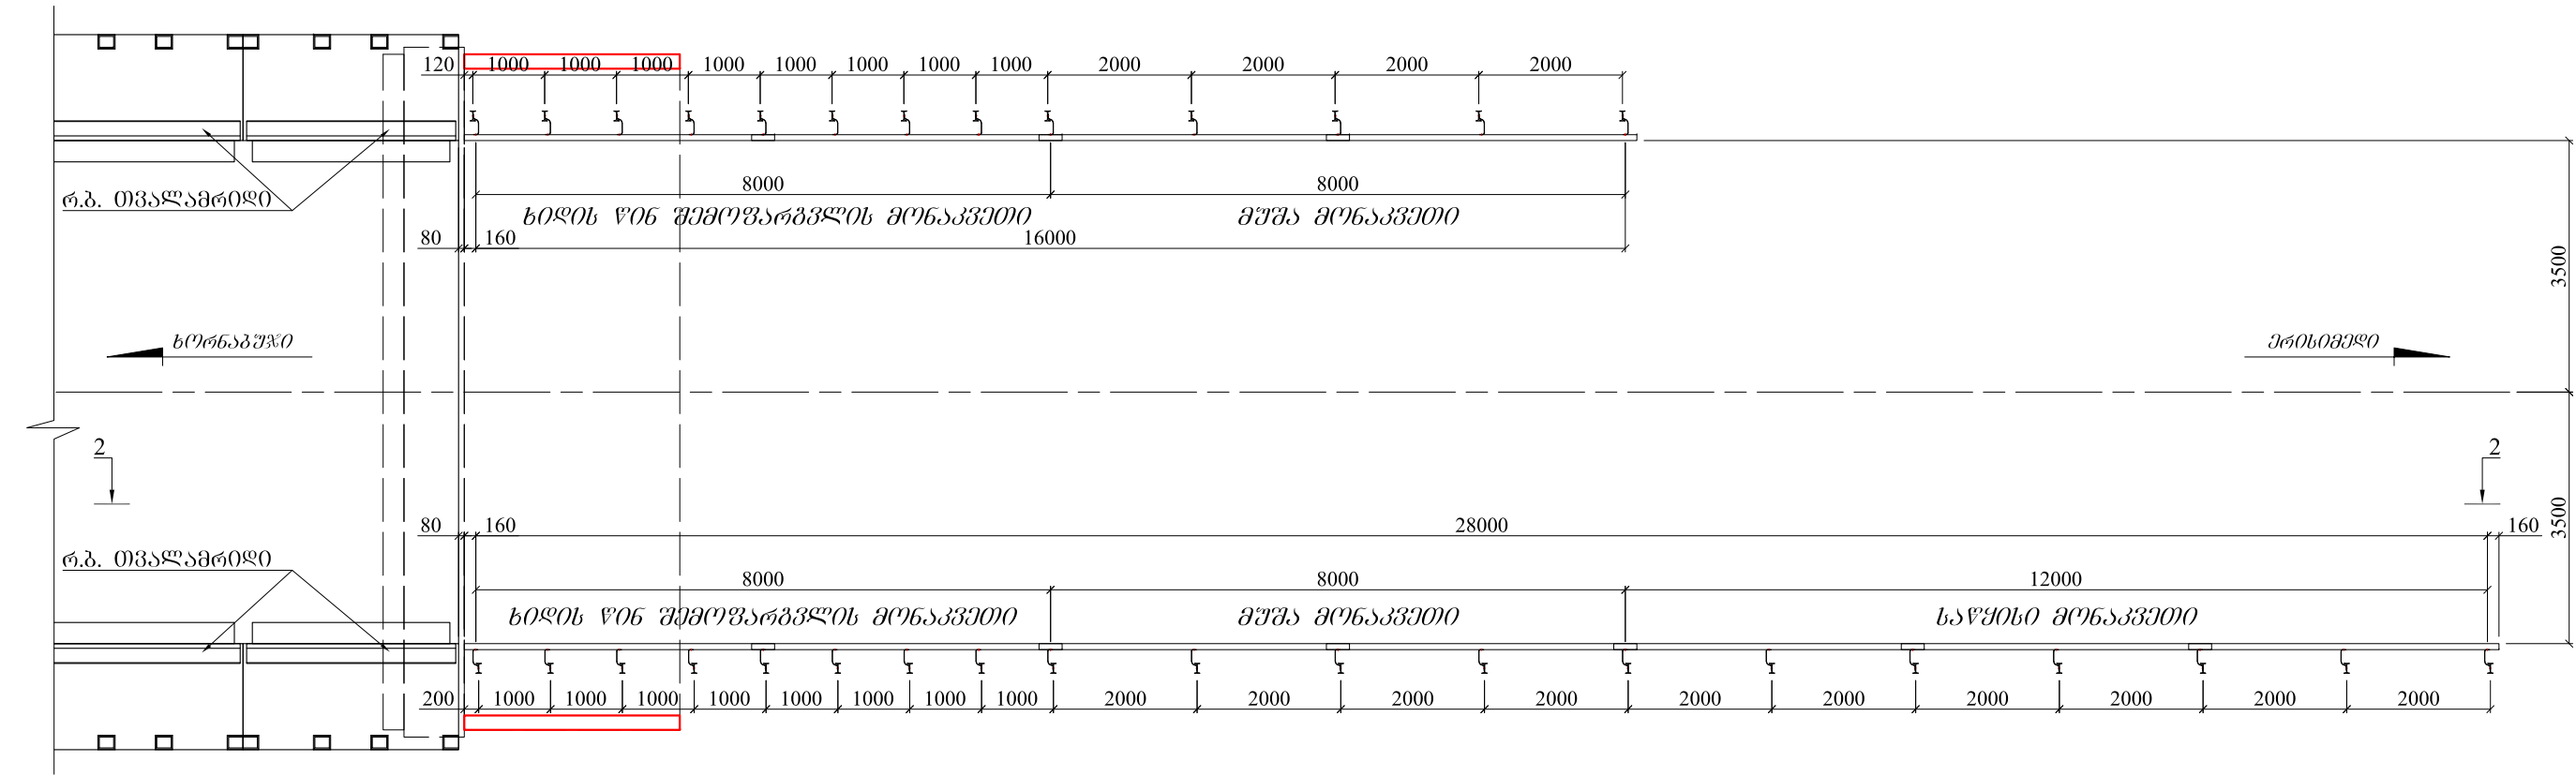




2 - 2
მ. 1:100

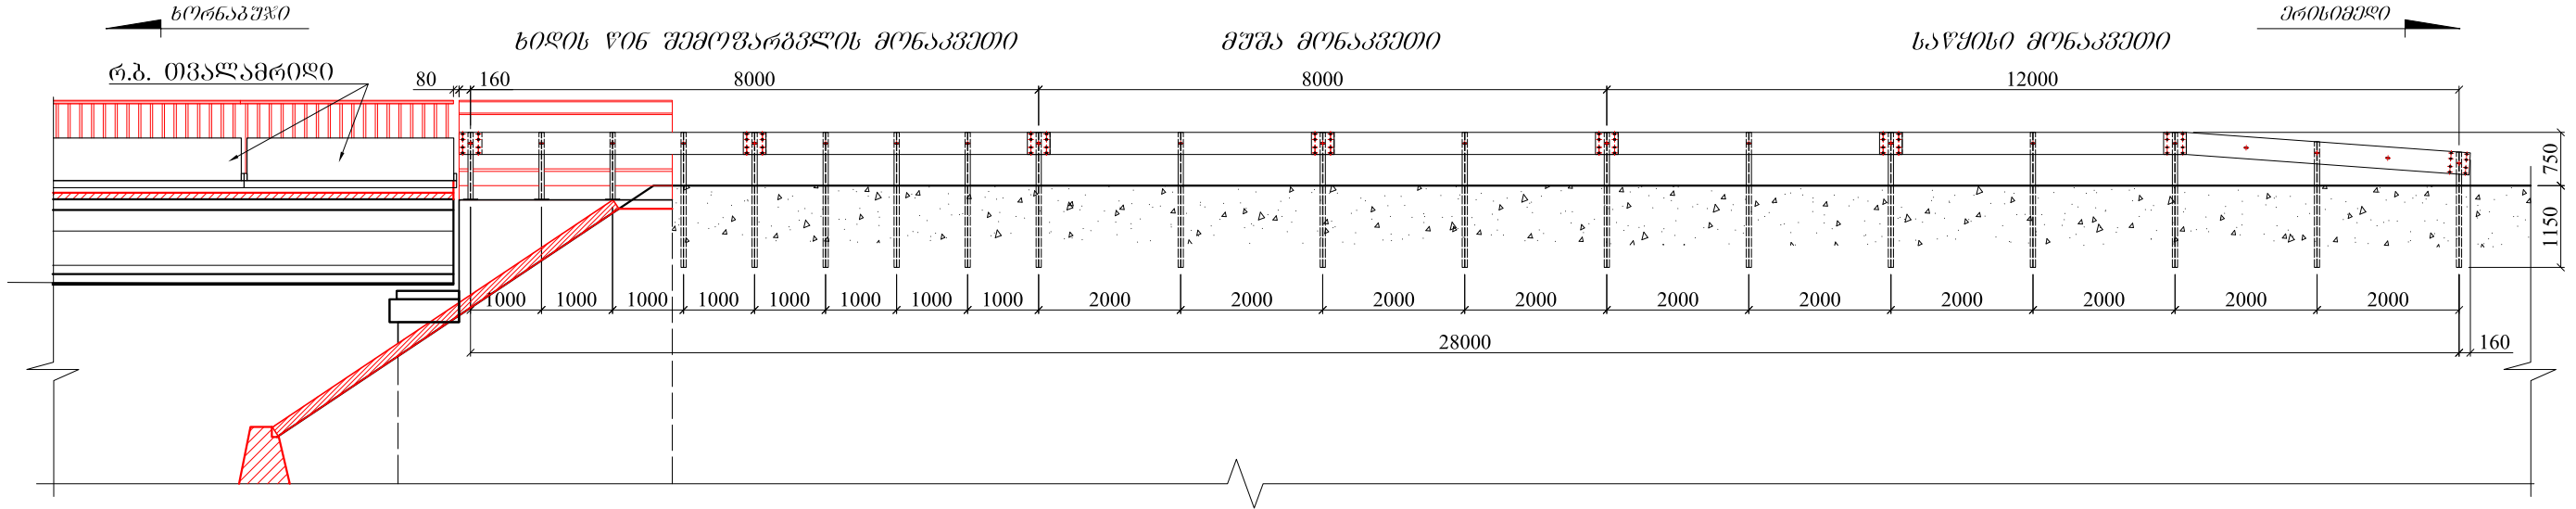



შენიშვნა:

- ნახაზზე ზომები მოცემულია მილიმეტრებში.
- ლითონის ზღუდარის დამზადება და მონტაჟი უნდა განხორციელდეს
ГОСТ Р 52289-2004,ГОСТ Р 52607-2006, ГОСТ Р 52721-2007, ГОСТ 26804-86, ГОСТ 23118-2012,
EN1317-(1-5) სტანდარტების მოთხოვნების შესაბამისად.


შიდასახელმწიფოებრივი მნიშვნელობის (შ-174) ხორნაბუჯი-მრისიშვილის საავტომობილო გზის 21-ე (კმ 20+800) კმ-ზე, არსებული სახიფათო გადასასვლელის რეაბილიტაცია			 შ.პ.ს. „კავტრანსპროექტი“	ფურც. 20
ვოლადის ზღუდარის კონსტრუქცია (ფურცელი 2)	შეასრულა	ბ.დ.აიუპიშვილი		
	შეამოწმა	ბ.ხმელაშვილი		

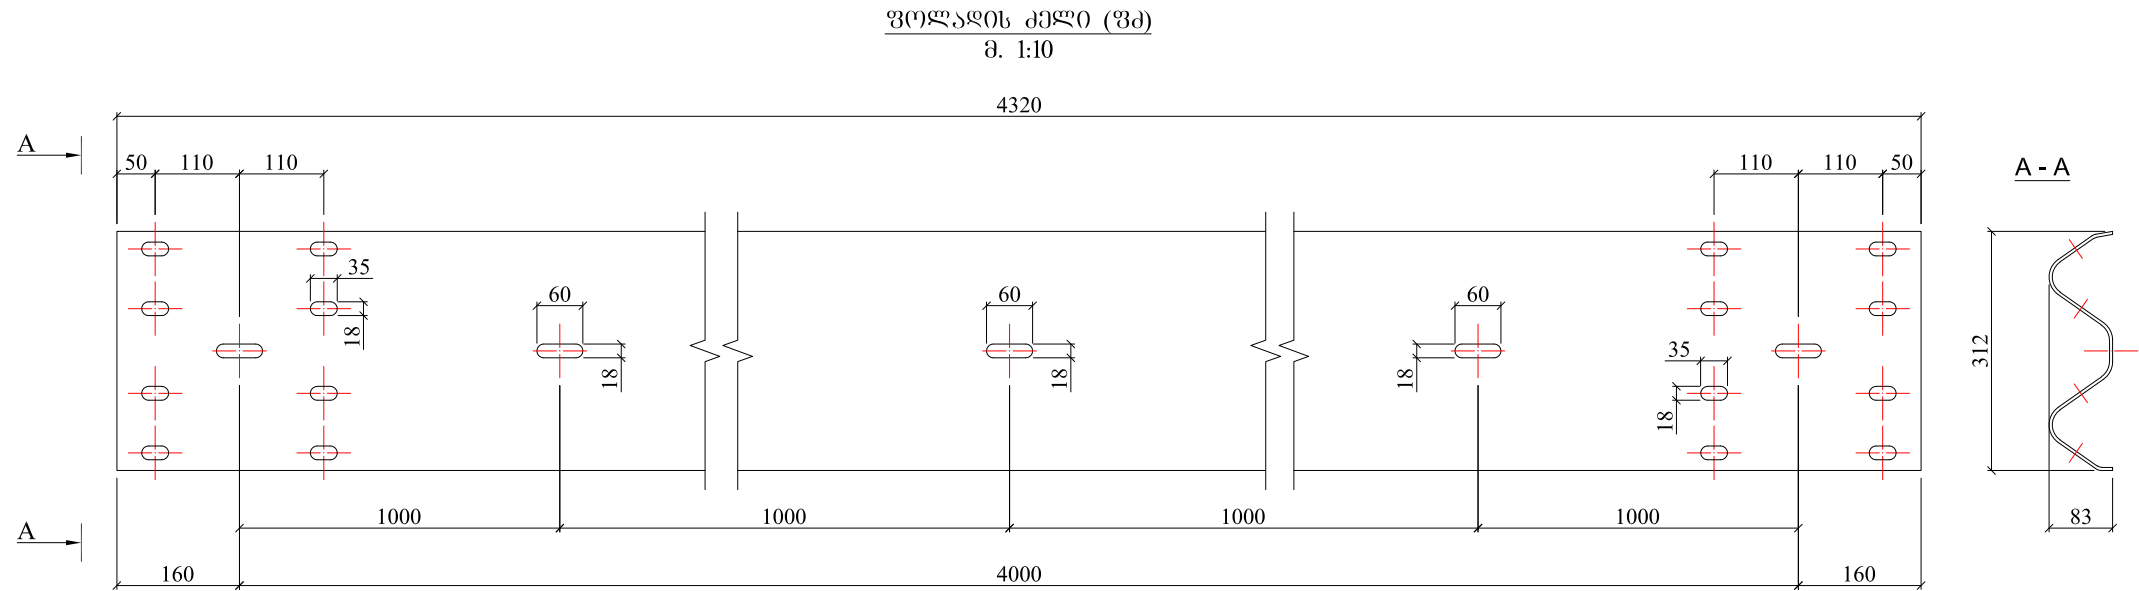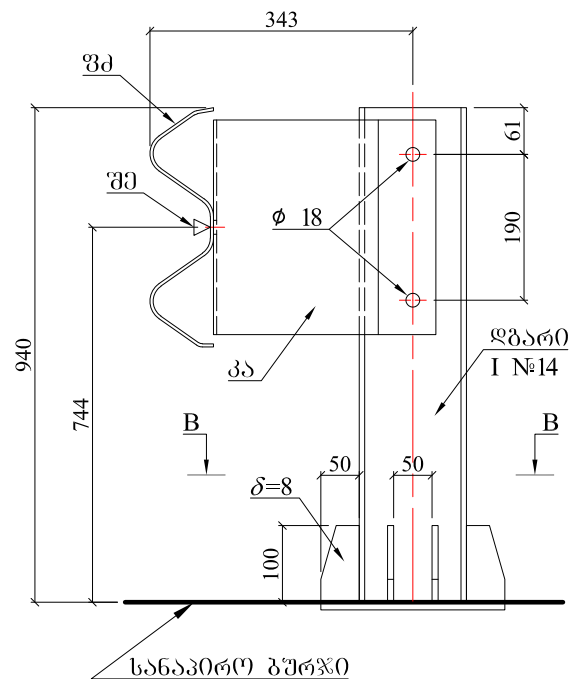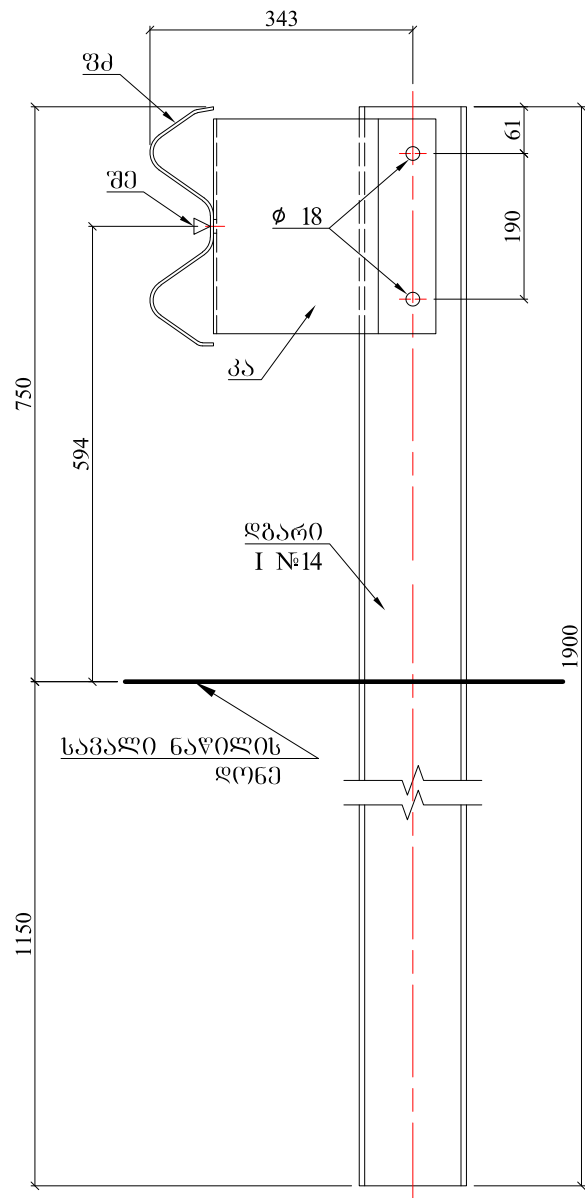




კონსოლ-ამორტიზატორი (პა)
მ. 1:10

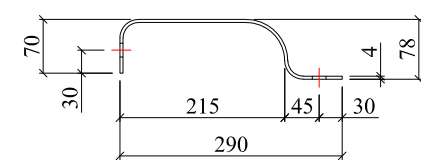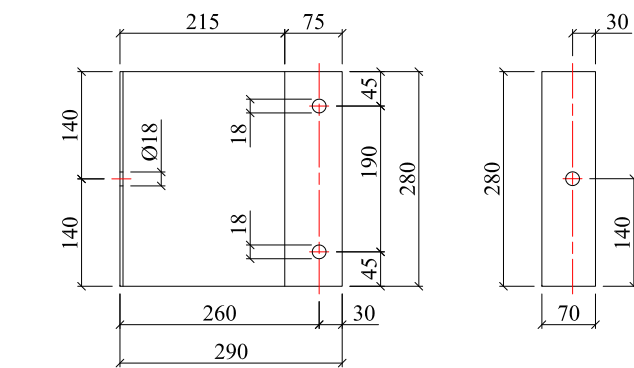


B - B
მ. 1:10

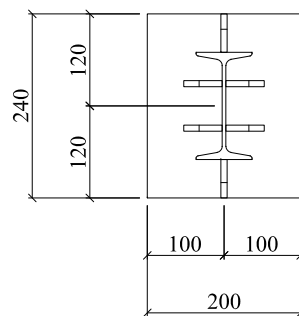

შუქამრეკლი ელემენტი (შპ)
მ. 1:5

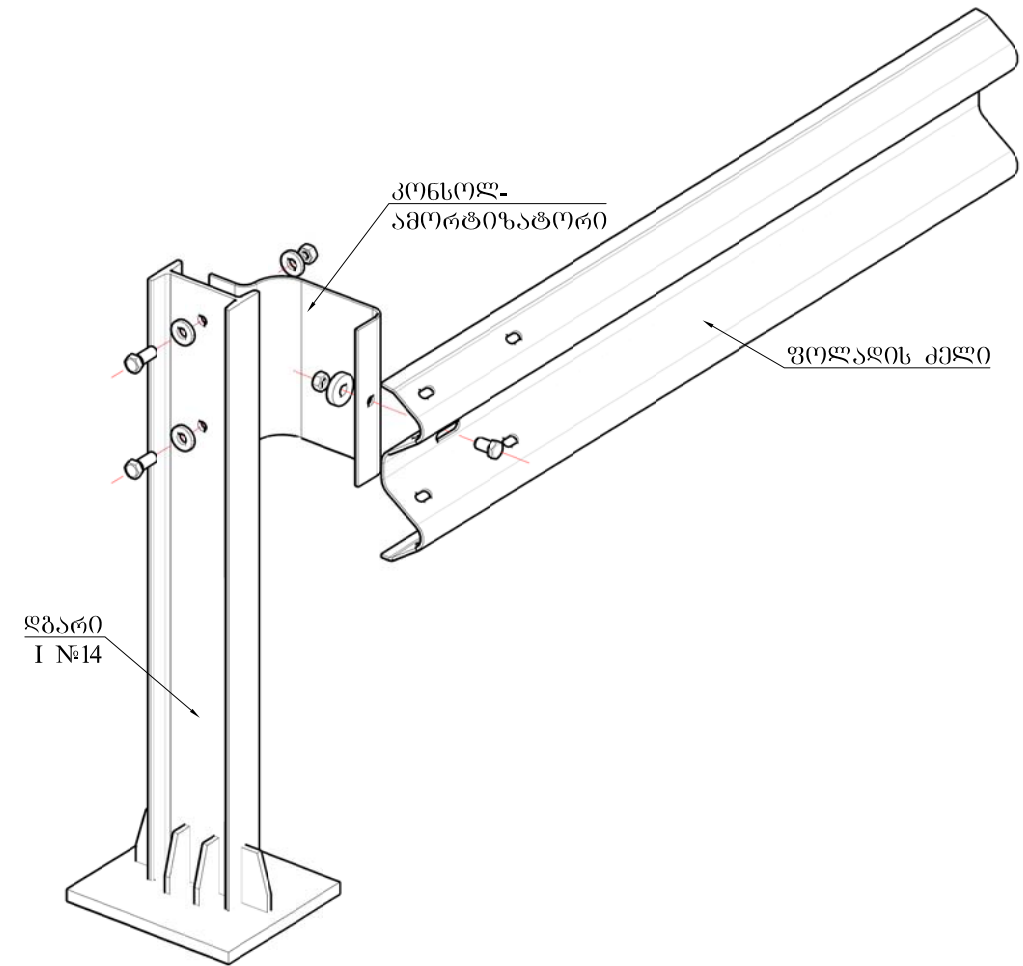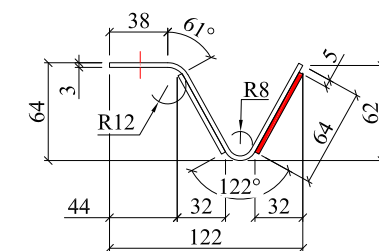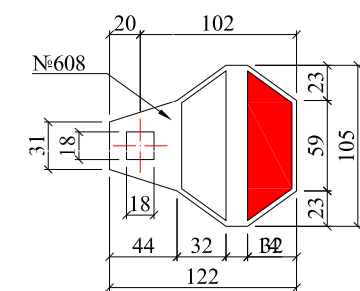

შოლასახელმწიფოებრივი მნიშვნელობის (შ-174) ხორნაუშო-მირსიშედის საავტომობილო გზის 21-ე (კმ 20+800) კმ-ზე, არსებული სახიდე გადასასვლელის რეაბილიტაცია			 შ.პ.ს. „კავტრანსპროექტი“	ფურც. 21
ვოლადის ზღუდარის კონსტრუქცია (ფურცელი 3)	შეასრულა შეამოწმა	გ.დამიშვიშვილი ბ.შემაღაშვილი		

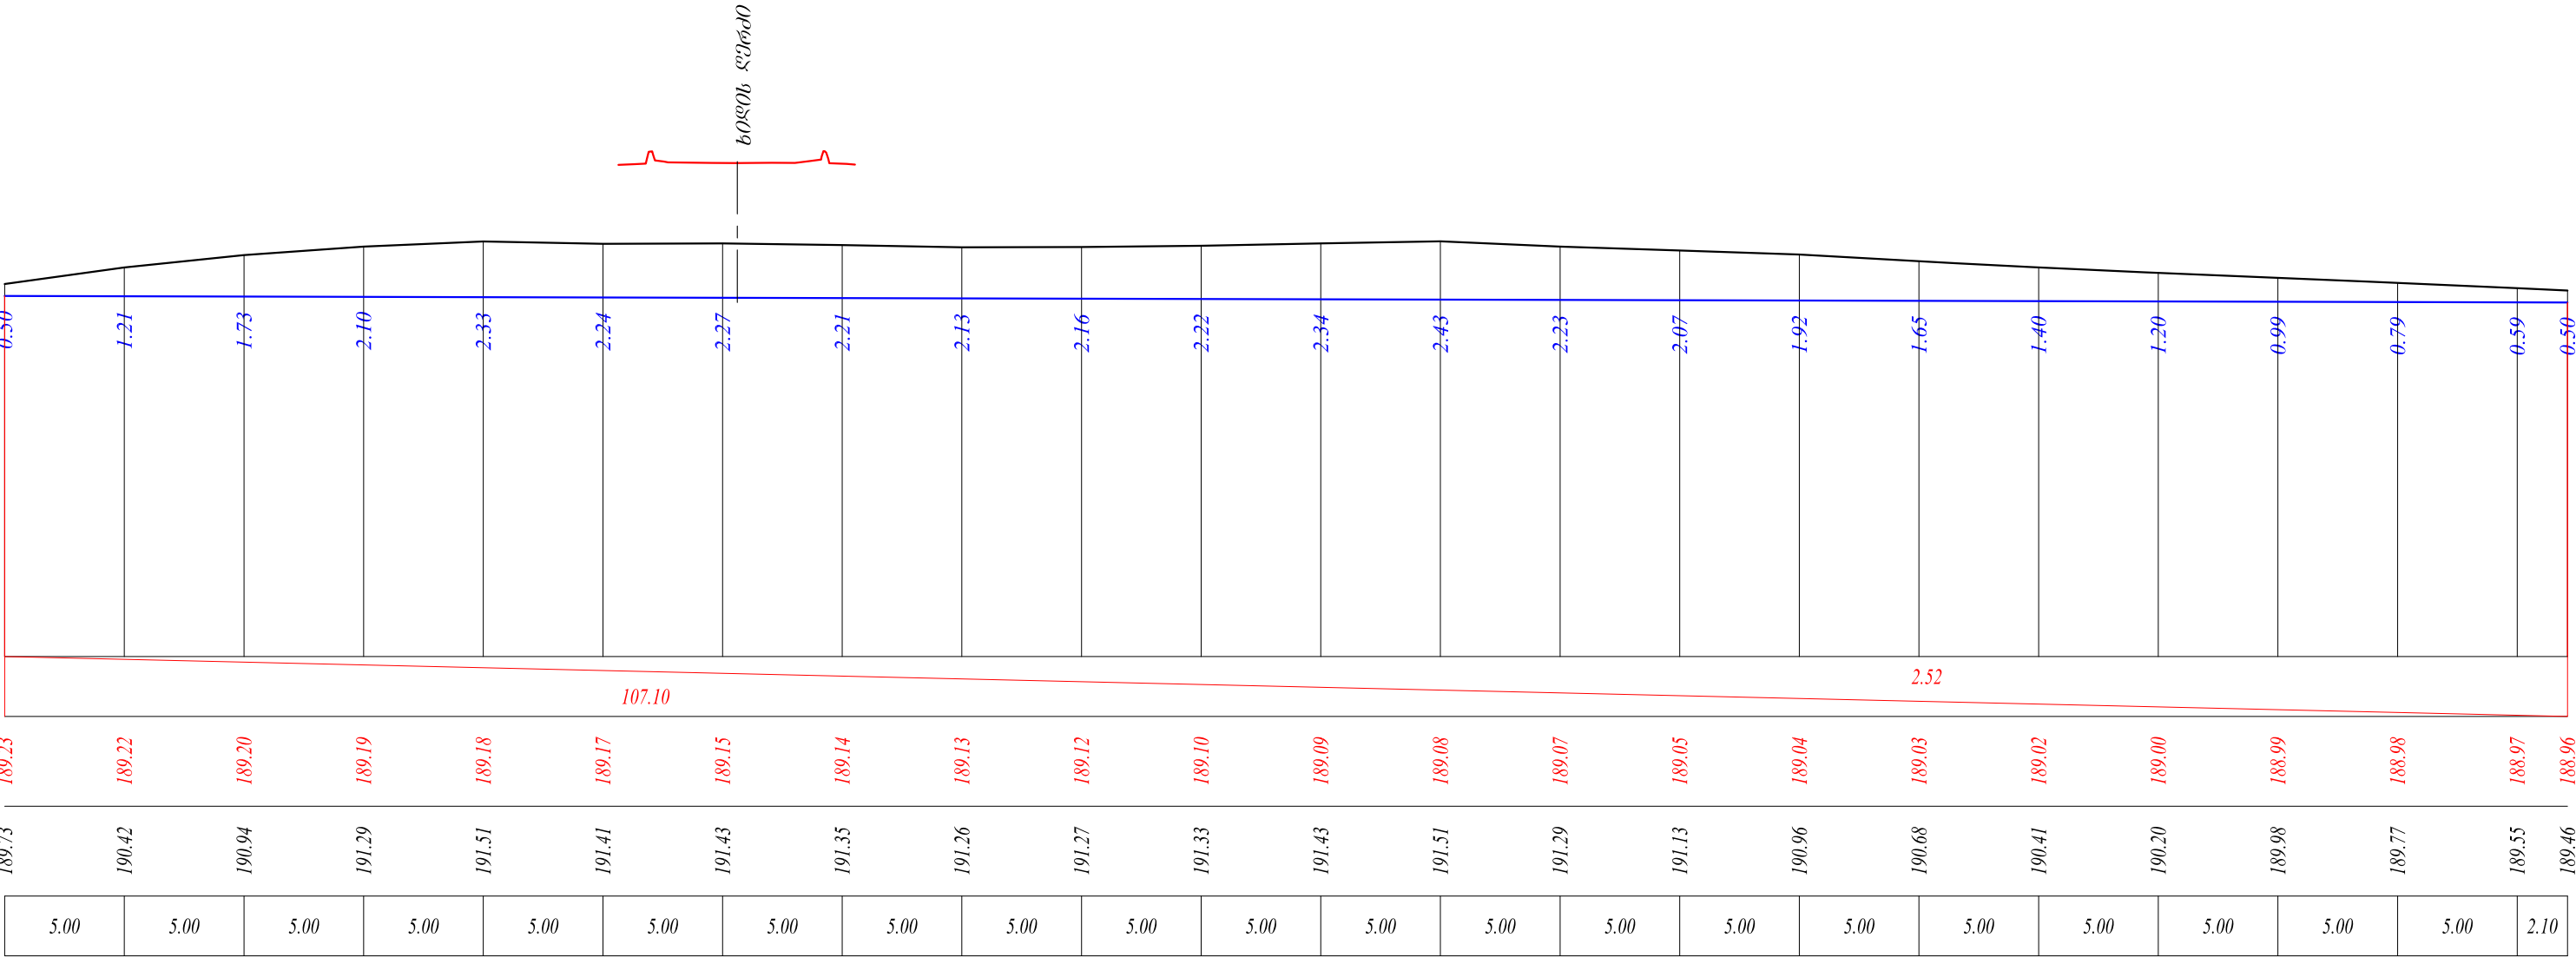


1

შილასახელმწიფოებრივი მნიშვნელობის (შ-174) ხორნაბუჯი-ერისიხედის საავტომობილო გზის 21-ე (კმ 20+800) კმ-ზე, არსებული სახიფათო გადასასვლელის რეაბილიტაცია					შ.პ.ს. „კავტრანსპროექტი“	ფურც. 22
პალატიის ფორმირების ბრძოლი პროექტი		შეასრულა	დ. წულუკიძე			
		შეამოწმა	ბ.ზეძელაშვილი			


მასშტაბი:
ჰორიზონტალური 1:200
ვერტიკალური 1:200

ქანობი, ‰	მანძილი, მ
საგალი ნაწილის ღერძის ნიშნული, მ	
არსებული გზის ნიშნული, მ	
მანძილი, მ	

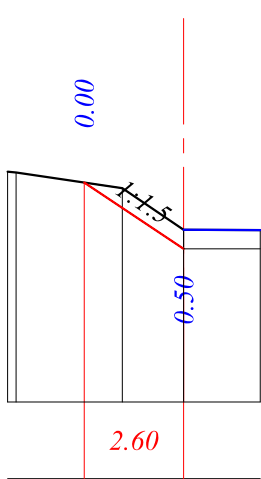


190.96
189.23

191.24	191.23	190.81	189.73	189.72
2.78	1.60	2.00		

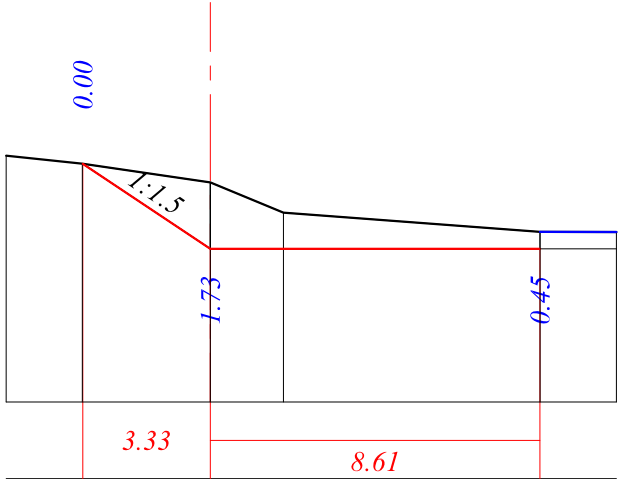

191.43
189.20
189.20

191.64	191.43	190.94	190.15	189.65	189.64
1.99	3.34	1.91	6.70	2.00	

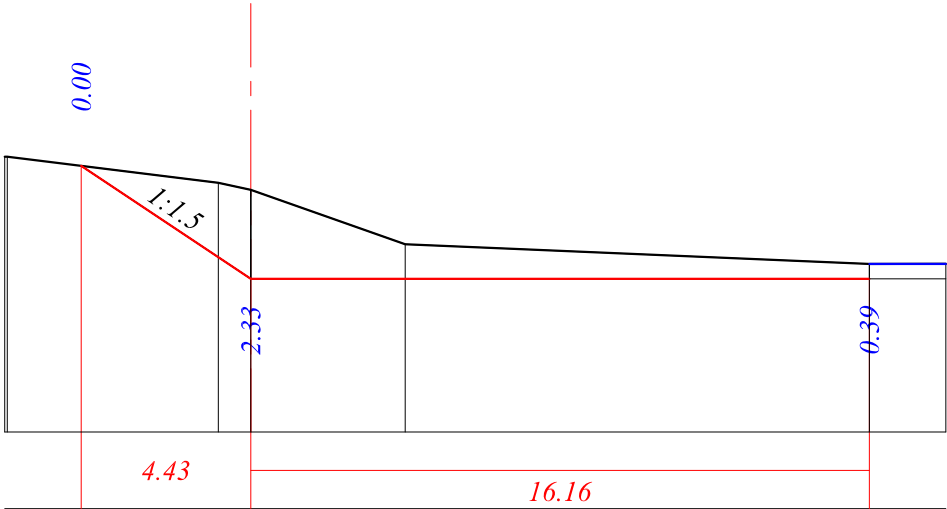


192.13
189.18
189.18

192.37	191.69	191.51	190.08	189.57	189.57
5.51	0.85	4.04	12.12	2.00	


მასშტაბი:
ჰორიზონტალური 1:200
ვერტიკალური 1:200

ქანობი, ‰	მანძილი, მ
საგალი ნაწილის ღერძის ნიშნული, მ	
არსებული გზის ნიშნული, მ	
მანძილი, მ	

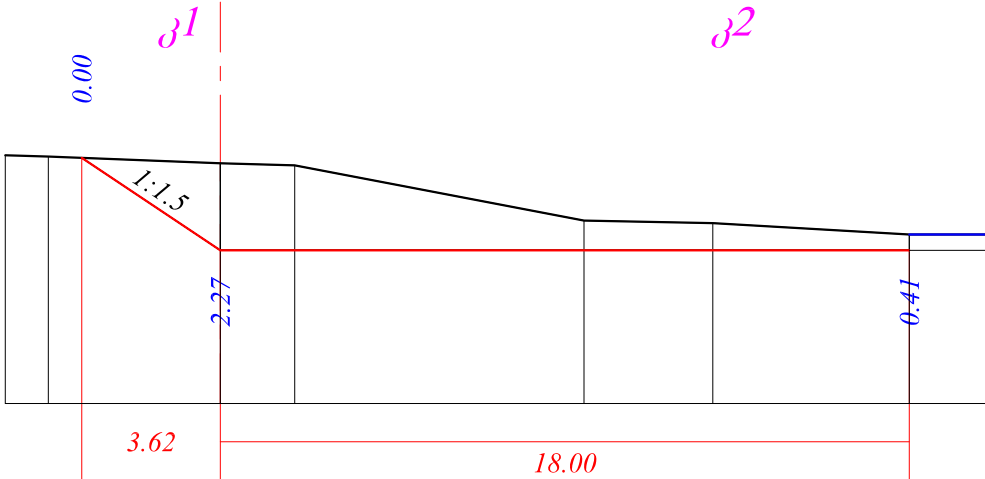

191.57
189.15
189.15

191.63	191.60	191.43	191.37	189.93	189.86	189.56	189.57
1.12	4.50	1.95	7.55	3.36	5.13	2.00	

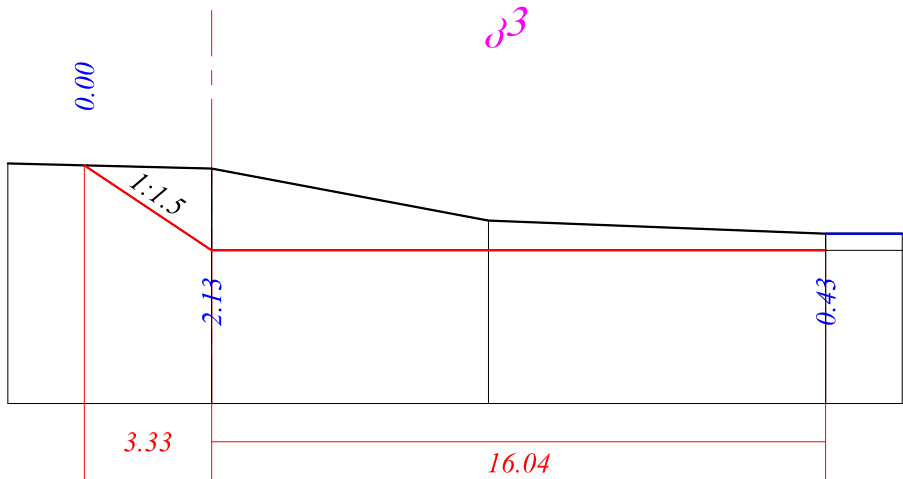


191.35
189.13
189.13

191.40	191.26	189.90	189.56	189.56
5.33	7.23	8.81	2.00	

შიდასახელმწიფოებრივი მნიშვნელობის (მ-174) ხორნაბუჯი-ერისიშვილის საავტომობილო გზის 21-ე (კმ 20+800) კმ-ზე, არსებული სახიფათო გადასასვლელის რეაბილიტაცია					შ.პ.ს. „კავტრანსპროექტი“	ფურც. 23
კალაპოტის ფორმირების განივი ჰრიფები (ფურცელი 1)		შეასრულა	დ. წულუკიძე			
		შეამოწმა	ბ.ხეილაშვილი			



მასშტაბი:
ჰორიზონტალური 1:200
ვერტიკალური 1:200

ქანობი, ‰	მანძილი, მ
საგალი ნაწილის ღერძის ნიშნული, მ	
არსებული გზის ნიშნული, მ	
მანძილი, მ	

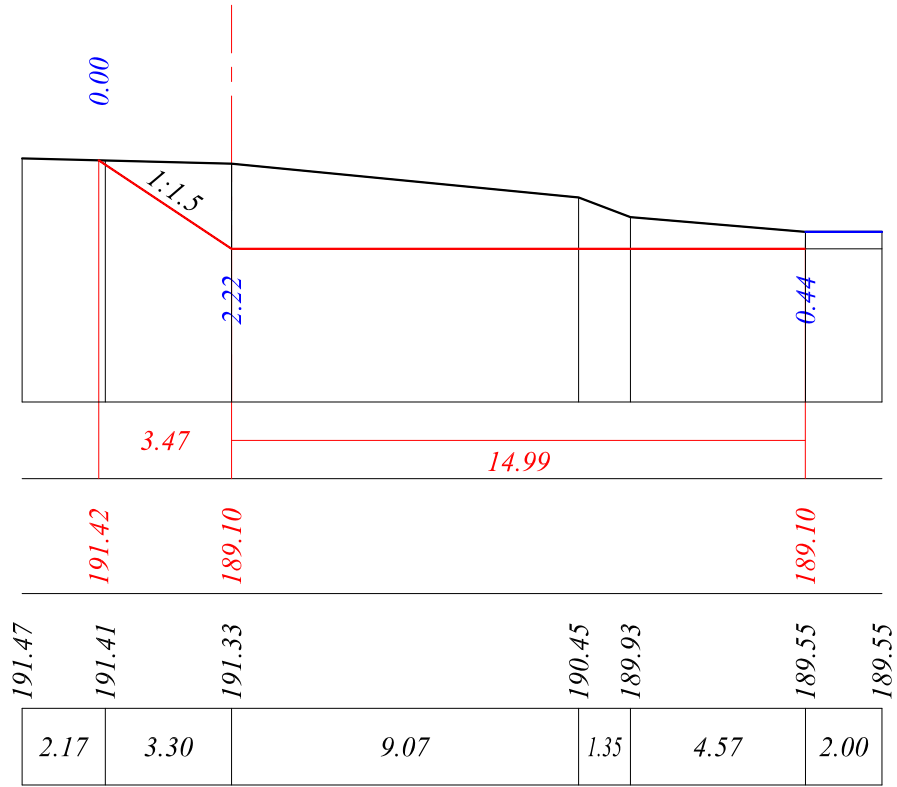

მასშტაბი:
ჰორიზონტალური 1:200
ვერტიკალური 1:200


ქანობი, ‰	მანძილი, მ
საგალი ნაწილის ღერძის ნიშნული, მ	
არსებული გზის ნიშნული, მ	
მანძილი, მ	

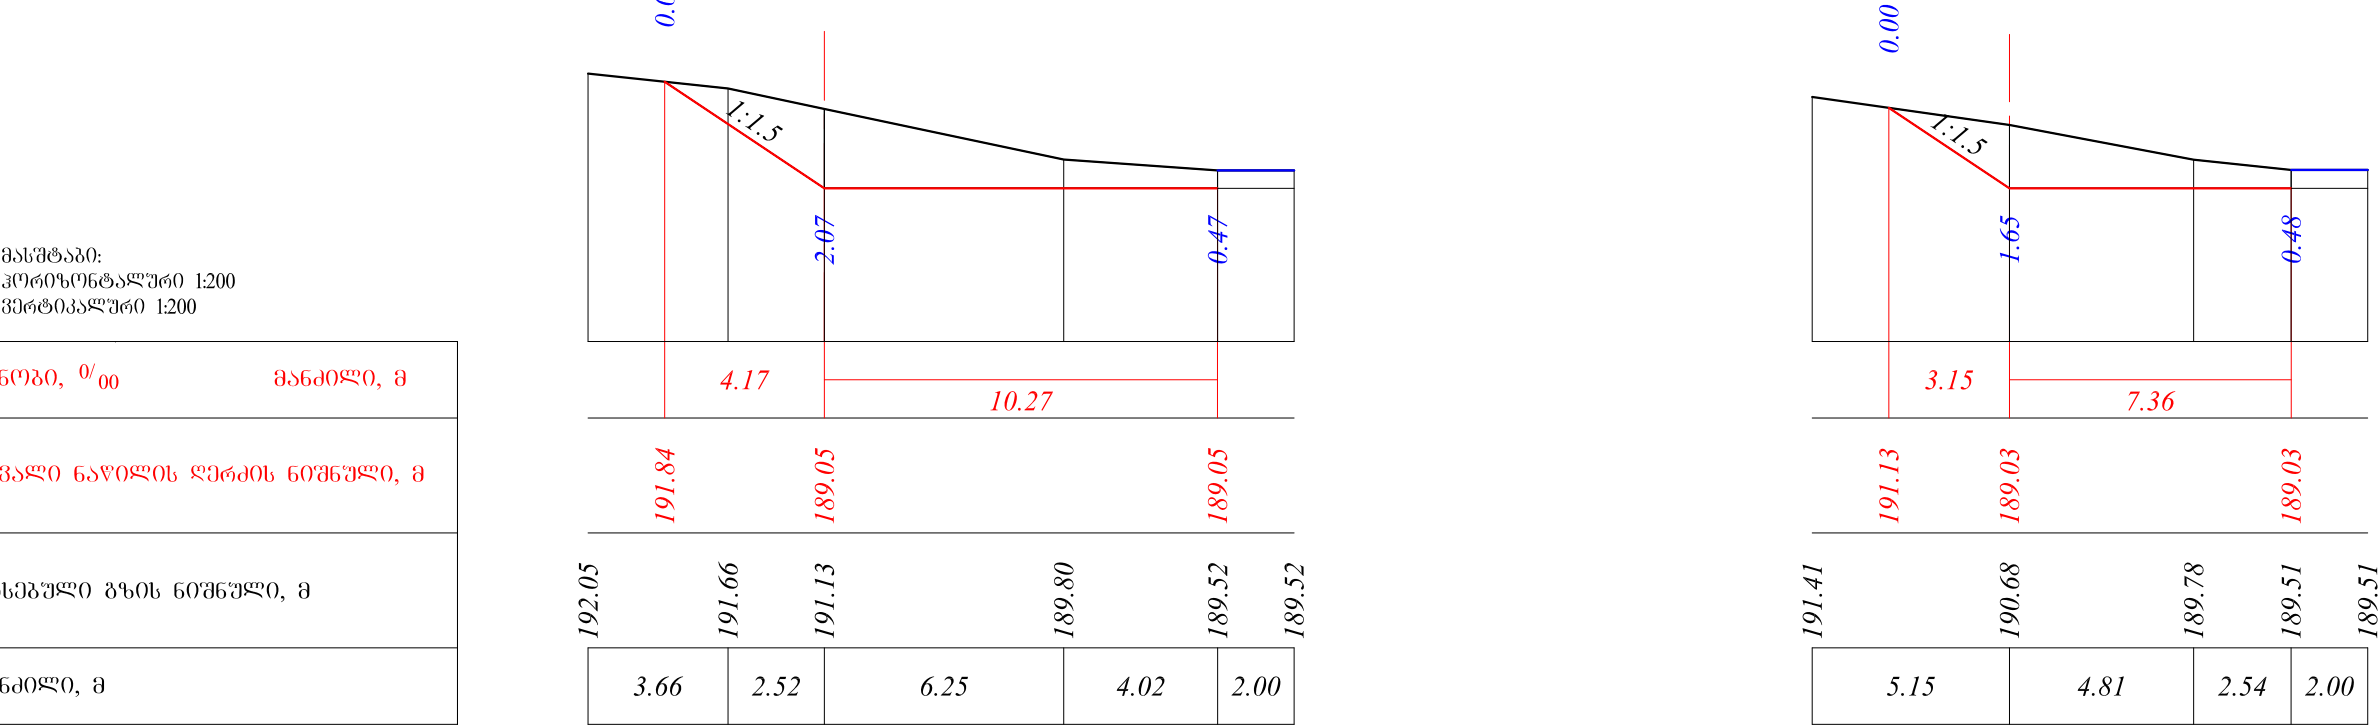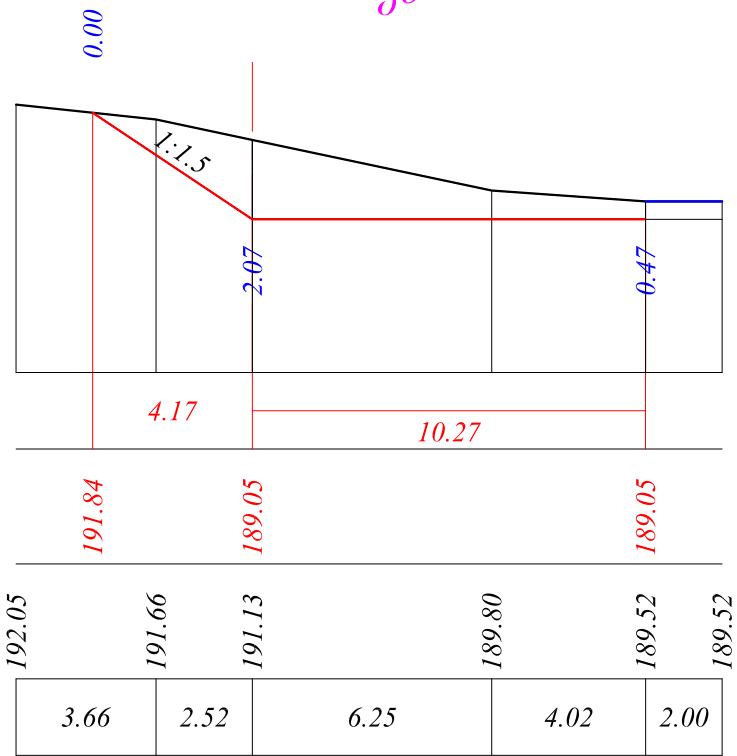

შიდასახელმწიფოებრივი მნიშვნელობის (მ-174) ხორნაბუჯი-ერისიხედის საავტომობილო გზის 21-ე (კმ 20+800) კმ-ზე, არსებული სახიდე გადასასვლელის რეაბილიტაცია				 შ.პ.ს. „კავტრანსპროექტი“	ფურც. 24
კალაპოტის ფორმირების განივი ჰრიდეები (ფურცელი 2)		შეასრულა	დ. წულუკიძე		
		შეამოწმა	ბ.ხმელაშვილი		



მასშტაბი:
ჰორიზონტალური 1:200
ვერტიკალური 1:200

ქანობი, ‰	მანძილი, მ
სავალი ნაწილის ღერძის ნიშნული, მ	
არსებული გზის ნიშნული, მ	
მანძილი, მ	

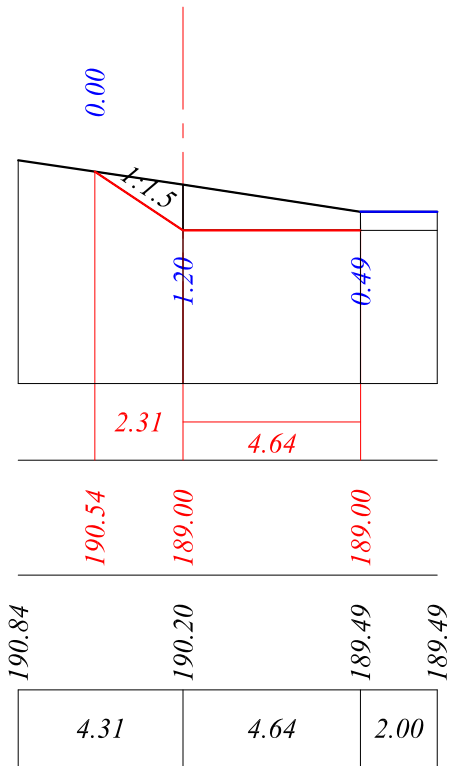


მასშტაბი:
ჰორიზონტალური 1:200
ვერტიკალური 1:200

ქანობი, ‰	მანძილი, მ
სავალი ნაწილის ღერძის ნიშნული, მ	
არსებული გზის ნიშნული, მ	
მანძილი, მ	

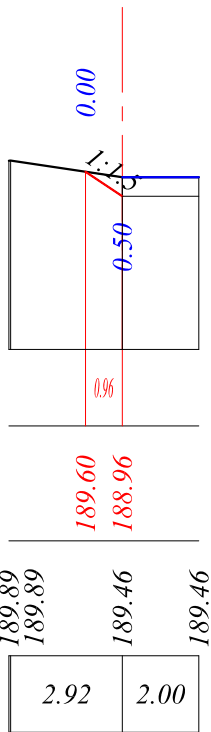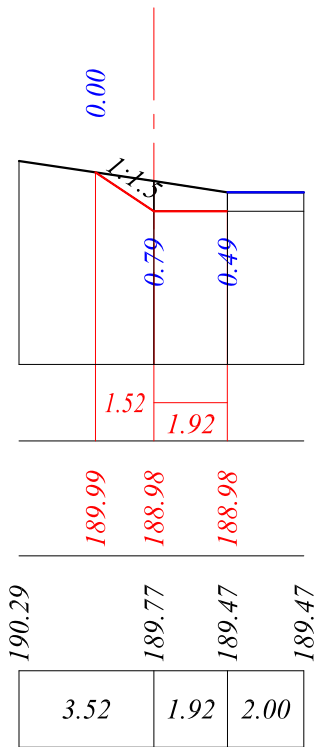



კვეთი	კალაპოტის ნიშნული	კოორდინატები	
		N	E
1	189.230	4605705.800	610430.000
2	189.200	4605697.180	610424.930
3	189.180	4605688.550	610419.870
4	189.150	4605679.930	610414.800
5	189.130	4605672.350	610408.300
6	189.100	4605664.840	610401.690
7	189.080	4605657.330	610395.090
8	189.050	4605649.820	610388.490
9	189.030	4605642.310	610381.890
10	189.000	4605634.800	610375.280
11	188.980	4605627.290	610368.680
12	188.960	4605621.960	610363.990

მასშტაბი: ჰორიზონტალური 1:250 ვერტიკალური 1:250
ქანობი, ‰ მანძილი, მ
გზის ღერძის ნიშნული, მ
არსებული მიწის ნიშნული, მ
მანძილი, მ
პიკეტაჟი გეგმის ელემენტები


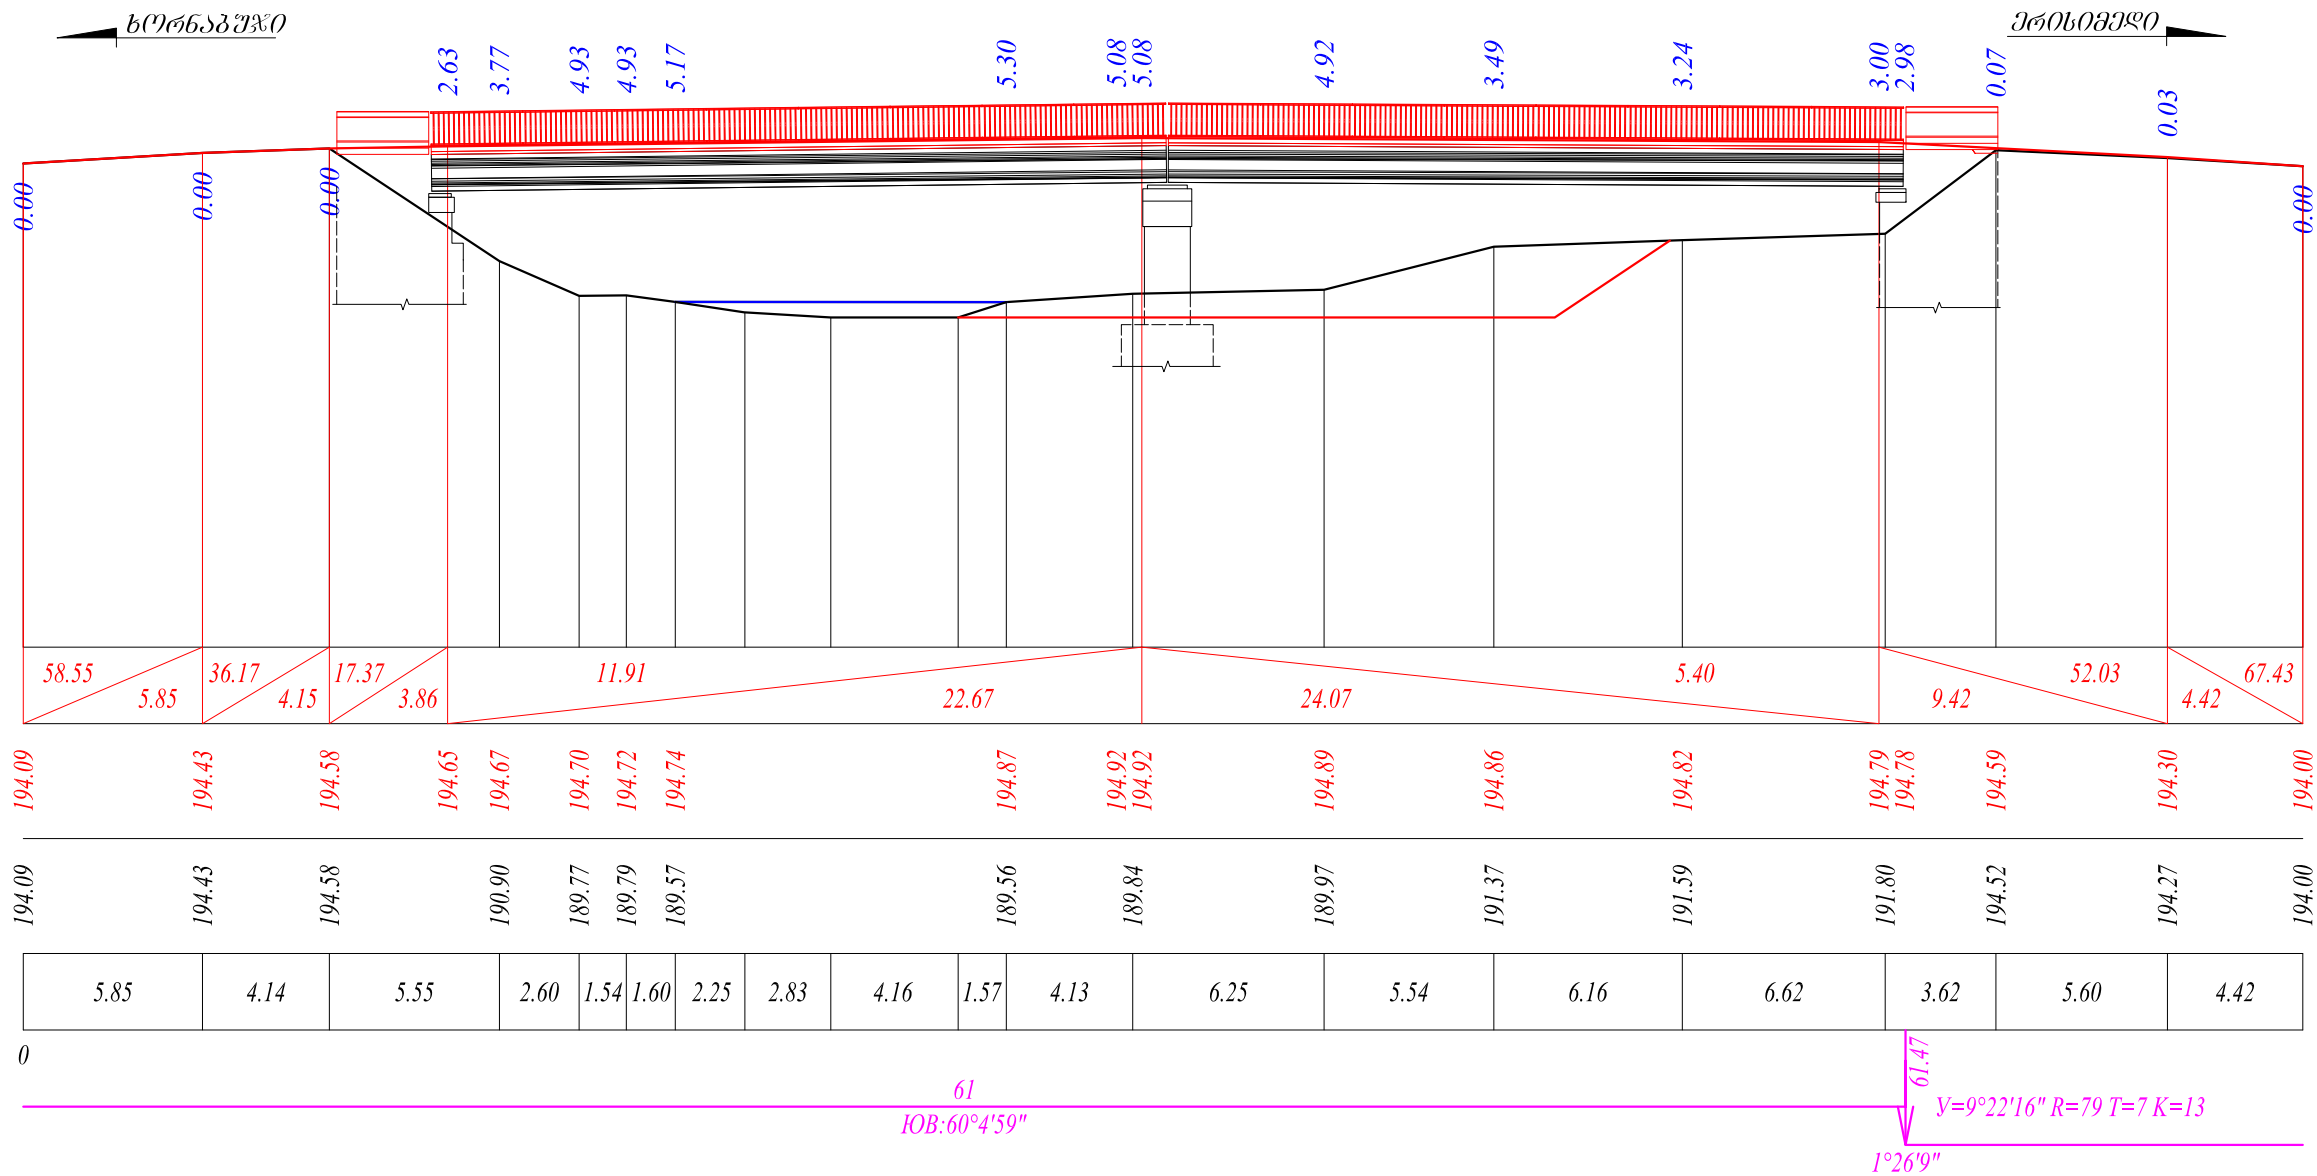


შიდასახელმწიფოებრივი მნიშვნელობის (შ-174) ხორნაბუჯი-ერისიმელის საავტომობილო გზის 21-ე (კმ 20+800) კმ-ზე, არსებული სახიფათო გადასასვლელის რეაბილიტაცია				 შ.პ.ს. „კავტრანსპროექტი“	ფურც. 26
მთავარი გზის ბრძივი პროექტი		შეასრულა შეამოწმა	დ. წულუკიძე ბ. ზემალაშვილი		

ქანოზი, 0/00	მანძილი, მ
საგალი ნაწილის ღირძის ნიშნული, მ	
არსებული გზის ნიშნული, მ	
მანძილი, მ	

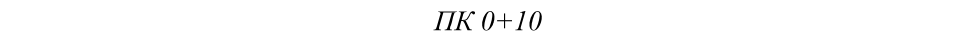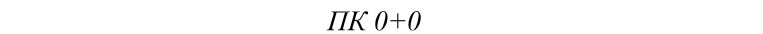


ქანობი, $\frac{0}{00}$	მანძილი, მ
სამგალი ნაწილის ღირძის ნიშნუღი, მ	
არსებუღი გზის ნიშნუღი, მ	
მანძიღი, მ	

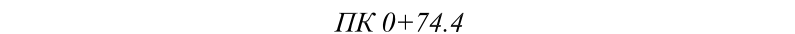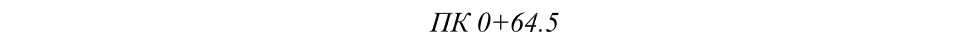

შიდასახელმწიფოებრივი მნიშვნელობის (მ-174) ხორნაბუჯი-პრისიგეშის საავტომობილო გზის 21-ე (კმ 20+800) კმ-ზე, არსებული სანიმუშო გადასახველის რეაბილიტაცია				 შ.პ.ს. „კავტრანსპროექტი“	ფურც.

საგზაო სამოსის კონსტრუქცია

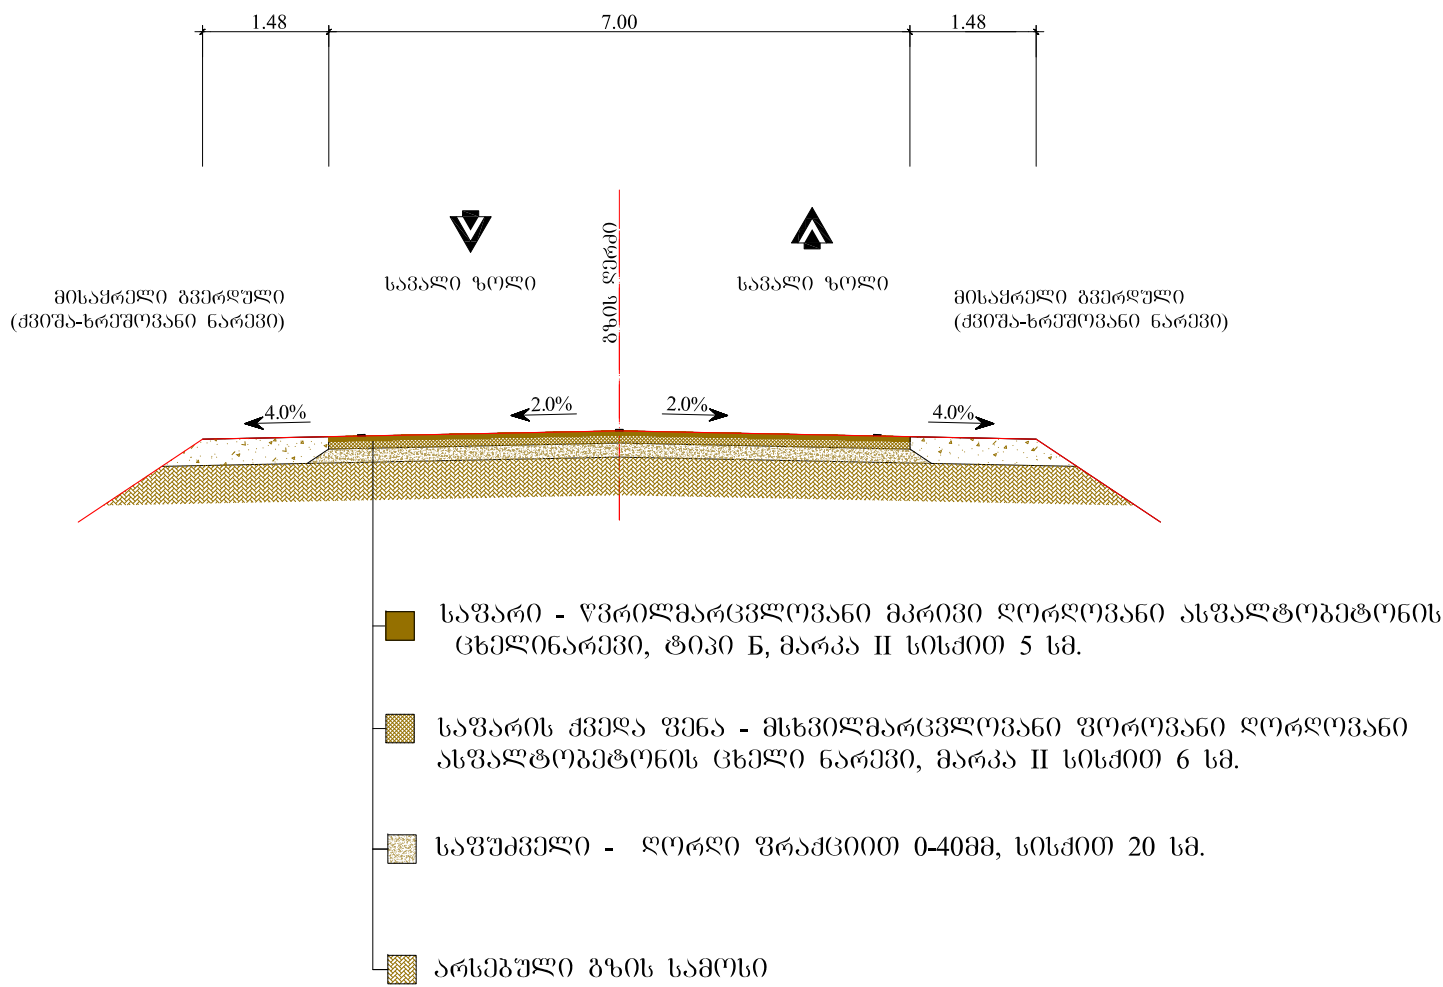

შიღასახელმწიფოებრივი მნიშვნელოვნის (მ-174) ხორნაბუჟი-ერისიხედის საავტომობილო გზის 21-ე (კმ 20+800) კმ-ზე, არსებული სახიდე გადასასვლელის რეაბილიტაცია				 შ.პ.ს. „კავტრანსპროექტი“	ფურც. 28
მთავარი გზის საგზაო სამოსის კონსტრუქცია	შეასრულა	დ. წულუკიძე			
	შეამოწმა	ბ.ხეძალაშვილი			

მიწის სამუშაოების და საბზაო სამოსის პიკეტური უწყისი

პპ +	მანძილი, მ	ყრილი, მ³	ჰრილი, მ³	მისამართი გვერდი, მ³	საბალო ნაწილი, მ²	საფუძველი, მ²	მოვრეზვა სივრცითი II სმ, მ³
0+0.0							
	10.00	0.00	27.88	5.99	67.96	70.00	3.74
0+10.0							
	ხილი(54.5)	0.00	0.00	0.00	0.00	0.00	20.68
0+64.5							
	9.90	0.00	26.30	6.33	68.02	70.03	3.81
0+74.4							
სულ:	74.40	0.00	54.18	12.32	135.99	140.03	28.23


ზედაპირის ელემენტების უწყისი

პკ +	მანიძლი ღერძიდან, მ		ნიშნული, მ			კოორდინატები, მ						
						მარცხენა ნაწიბური		ღერძი		მარჯვენა ნაწიბური		
	მარცხენა ნაწიბური		ღერძი		მარჯვენა ნაწიბური							
	N	E	N	E	N							E
0+0	3.05	3.54	194.030	194.090	194.020	4605707.000	610372.630	4605704.360	610371.110	4605701.290	610369.350	
0+5	3.28	3.52	194.320	194.380	194.310	4605704.700	610377.080	4605701.860	610375.440	4605698.810	610373.690	
0+10	3.50	3.50	194.510	194.580	194.510	4605702.400	610381.520	4605699.370	610379.780	4605696.340	610378.030	
0+15	3.50	3.50	194.590	194.660	194.590	4605699.910	610385.860	4605696.880	610384.110	4605693.840	610382.370	
0+20	3.50	3.50	194.650	194.720	194.650	4605697.420	610390.190	4605694.380	610388.450	4605691.350	610386.700	
0+25	3.50	3.50	194.710	194.780	194.710	4605694.920	610394.530	4605691.890	610392.780	4605688.860	610391.030	
0+30	3.50	3.50	194.770	194.840	194.770	4605692.430	610398.860	4605689.400	610397.110	4605686.360	610395.370	
0+35	3.50	3.50	194.830	194.900	194.830	4605689.940	610403.190	4605686.900	610401.450	4605683.870	610399.700	
0+40	3.50	3.50	194.830	194.900	194.830	4605687.440	610407.530	4605684.410	610405.780	4605681.380	610404.040	
0+45	3.50	3.50	194.800	194.870	194.800	4605684.950	610411.860	4605681.920	610410.110	4605678.880	610408.370	
0+50	3.50	3.50	194.780	194.850	194.780	4605682.450	610416.190	4605679.420	610414.450	4605676.390	610412.700	
0+55	3.50	3.50	194.750	194.820	194.750	4605679.960	610420.530	4605676.930	610418.780	4605673.890	610417.040	
0+60	3.50	3.50	194.720	194.790	194.720	4605677.470	610424.860	4605674.430	610423.120	4605671.400	610421.370	
0+65	3.48	3.50	194.490	194.560	194.500	4605675.220	610429.050	4605672.090	610427.530	4605668.940	610426.000	
0+70	3.32	3.54	194.240	194.300	194.300	4605673.110	610433.350	4605670.040	610432.090	4605666.770	610430.750	
0+74.4	3.17	3.57	193.950	194.000	194.050	4605671.470	610437.280	4605668.470	610436.240	4605665.100	610435.080	



შიდასახელმწიფოებრივი მნიშვნელობის (მ-174) ხორნაბუჟი-ერისიხელოს საავტომობილო გზის 21-ე (კმ 20+800) კმ-ზე, არსებულ სიხილე გადასასვლის რეაბილიტაცია					შ.პ.ს. „კავტრანსპროექტი“	ფურც.
მთავარი გზის ზედაპირის ელემენტების უწყისი		შეასრულა	დ. ვულუკიძე			
		შეამოწმა	ბ.ხმელაშვილი			

[illegible]


L_{პან.} - პანდემიის ზონის სიგრძე L_{კუფ.} - გუფერული ზონის სიგრძე L_{სამ.} - სამუშაო მონაკვეთის სიგრძე L_{სტაბ.} - სტაბილიზაციის ზონის სიგრძე

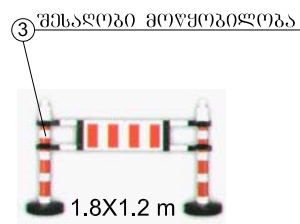


ტრანსპორტის მოძრაობის
მიმართულება

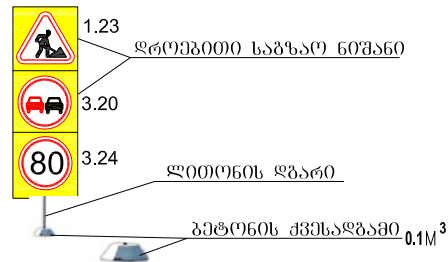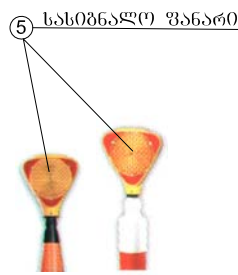

1. მოძრაობის რეჟიმირების წინამდებარე გეგმა არის კონტრაქტორისათვის შესულოვ სარეგისტრაციო, მოძრაობის მართვის დეტალური გეგმა სხვადასხვა შემთხვევებისათვის უნდა შეიმუშავოს კონტრაქტორმა და წარუდგინოს ინჟინერს შესათანხმებლად. სჟემა დაშუშავებულია **БСН 37-84** -ის მიხედვით.

 შიდასახელმწიფოებრივი მნიშვნელობის (შ-174) ხორნაბუჯი-მრისიხედიის საავტომობილო გზის 21-ე (კმ 20+800) კმ-ზე, არსებული სახიფათო გადასასვლელის რეაბილიტაცია				 შ.პ.ს. „კავტრანსპროექტი“	ფურც.
მომართვის ორგანიზაციის სქემა (ფურცელი 1)	შეასრულა	ბ.ღათვალიშვილი			31
	შემოწმა	ბ.ხეძელაშვილი			

საგზაო სამუშაოების ჩასატარებლად მოძრაობის რეგულირების სქემა ,
როდესაც სამუშაოები მიმდინარეობს სავალი ნაწილის ნახევარზე

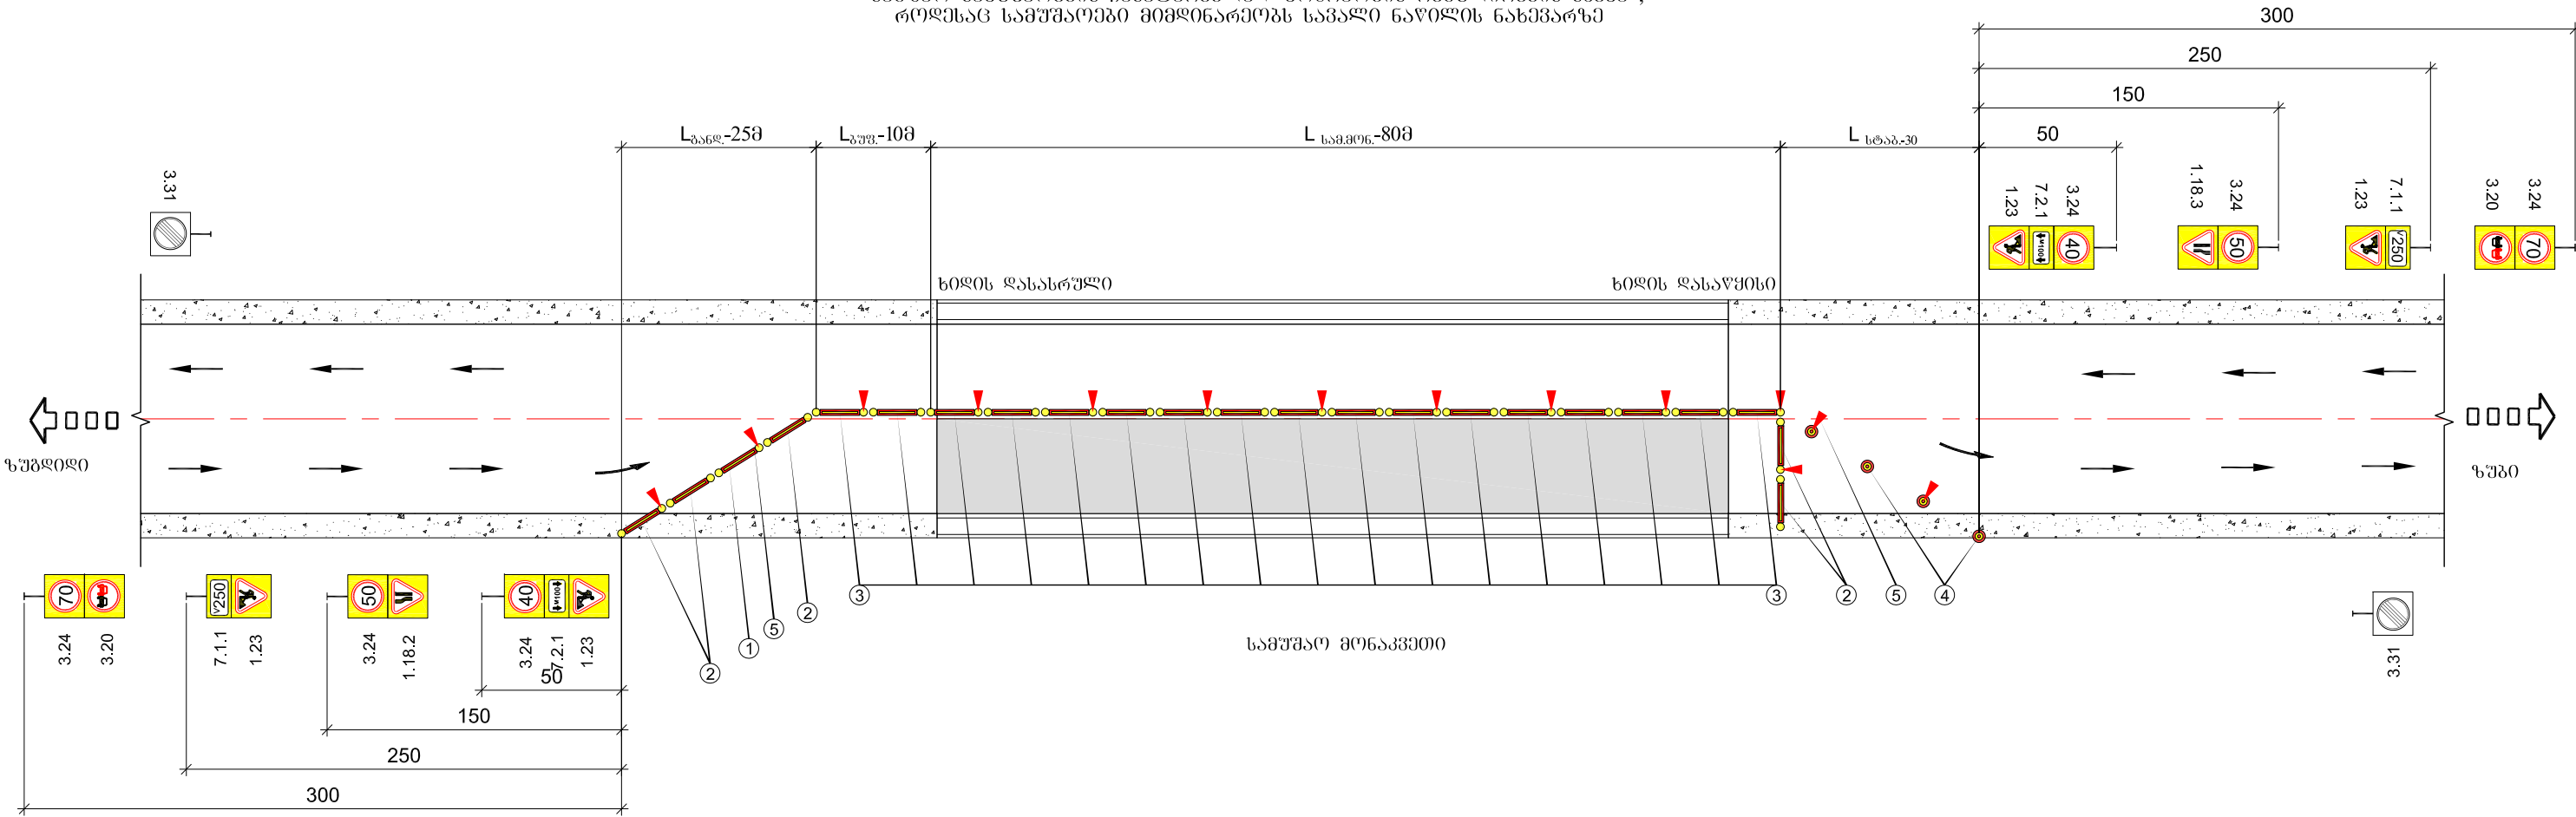

პირობითი აღნიშვნები

ს_{ბანდ} - ბანდჰევნის ზონის სიგრძე ს_{გუშ} - გუშვერული ზონის სიგრძე ს_{სამ} - სამუშაო მოწინავეობის სიგრძე ს_{ტაბ} - ტაბილიზაციის ზონის სიგრძე

1 შესაღობი მოწყობილობა

2 შესაღობი მოწყობილობა

3 შესაღობი მოწყობილობა

4 მიმმართველი კონუსები

5 სასიგნალო ფანარი

ტრანსკურტის მოძრაობის მიმართულება

დროებითი საგზაო ნიშანი

ლითონის ღებარი

ბეტონის ძვესაღბადი 0.1მ³

- შენიშვნა
- მოძრაობის რეგულირების წინამდებარე გზაზე არის კონტრაქტორისათვის მხოლოდ სარემონტო-დასრულების მოძრაობის მართვის დეტალური გეგმა სხვადასხვა შემთხვევებისათვის უნდა შეიმუშაოს კონტრაქტორმა და წარუდგინოს ინჟინერს შესათანხმებლად. სქემა დამუშავებულია BCH 37-84 -ის მიხედვით.
 - სინქარის შეზღუდვა უნდა მოხდეს შესაბამის გზის მოწინავეობა დასაწყისი მაქსიმალური სიჩქარის მიხედვით (საფენურებაზე ბიჭით არა უმეტესი 20 კმ/სთ).
 - სამუშაო მოწინავეობის სიგრძე უნდა აღინიშნოს გეგმურად და ეს მნიშვნელობა მიაწოდოს საგზაო ნიშანზე (7.2.1).
 - გველა დროებითი საგზაო ნიშანი და სხვა ტექნიკური საშუალებები რომელიც უზრუნველყოფს მოძრაობის ორგანიზაციას, რაც დაკავშირებულია სამუშაო სამუშაოების წარმოებასთან, სამუშაოების დათმავებისთანავე საპირფარეო დაშორებებზე აღეზოს.

შიდასახელმწიფოებრივი მნიშვნელობის (შ-174) ხორნაბუჯი-ერისიგელის საავტომობილო გზის 21-ე (კმ 20+800) კმ-ზე, არსებული სახიფი გადასასვლელის რეაბილიტაცია				 შ.პ.ს. „კავტრანსპროექტი“	ფურც. 32
მოძრაობის ორგანიზების სქემა (ფურცელი 2)		შეასრულა	გ.დამთავრებული		
		შეამოწმა	გ.ხემაღალავილი		