


სარდაფშის გეგმა მ:100

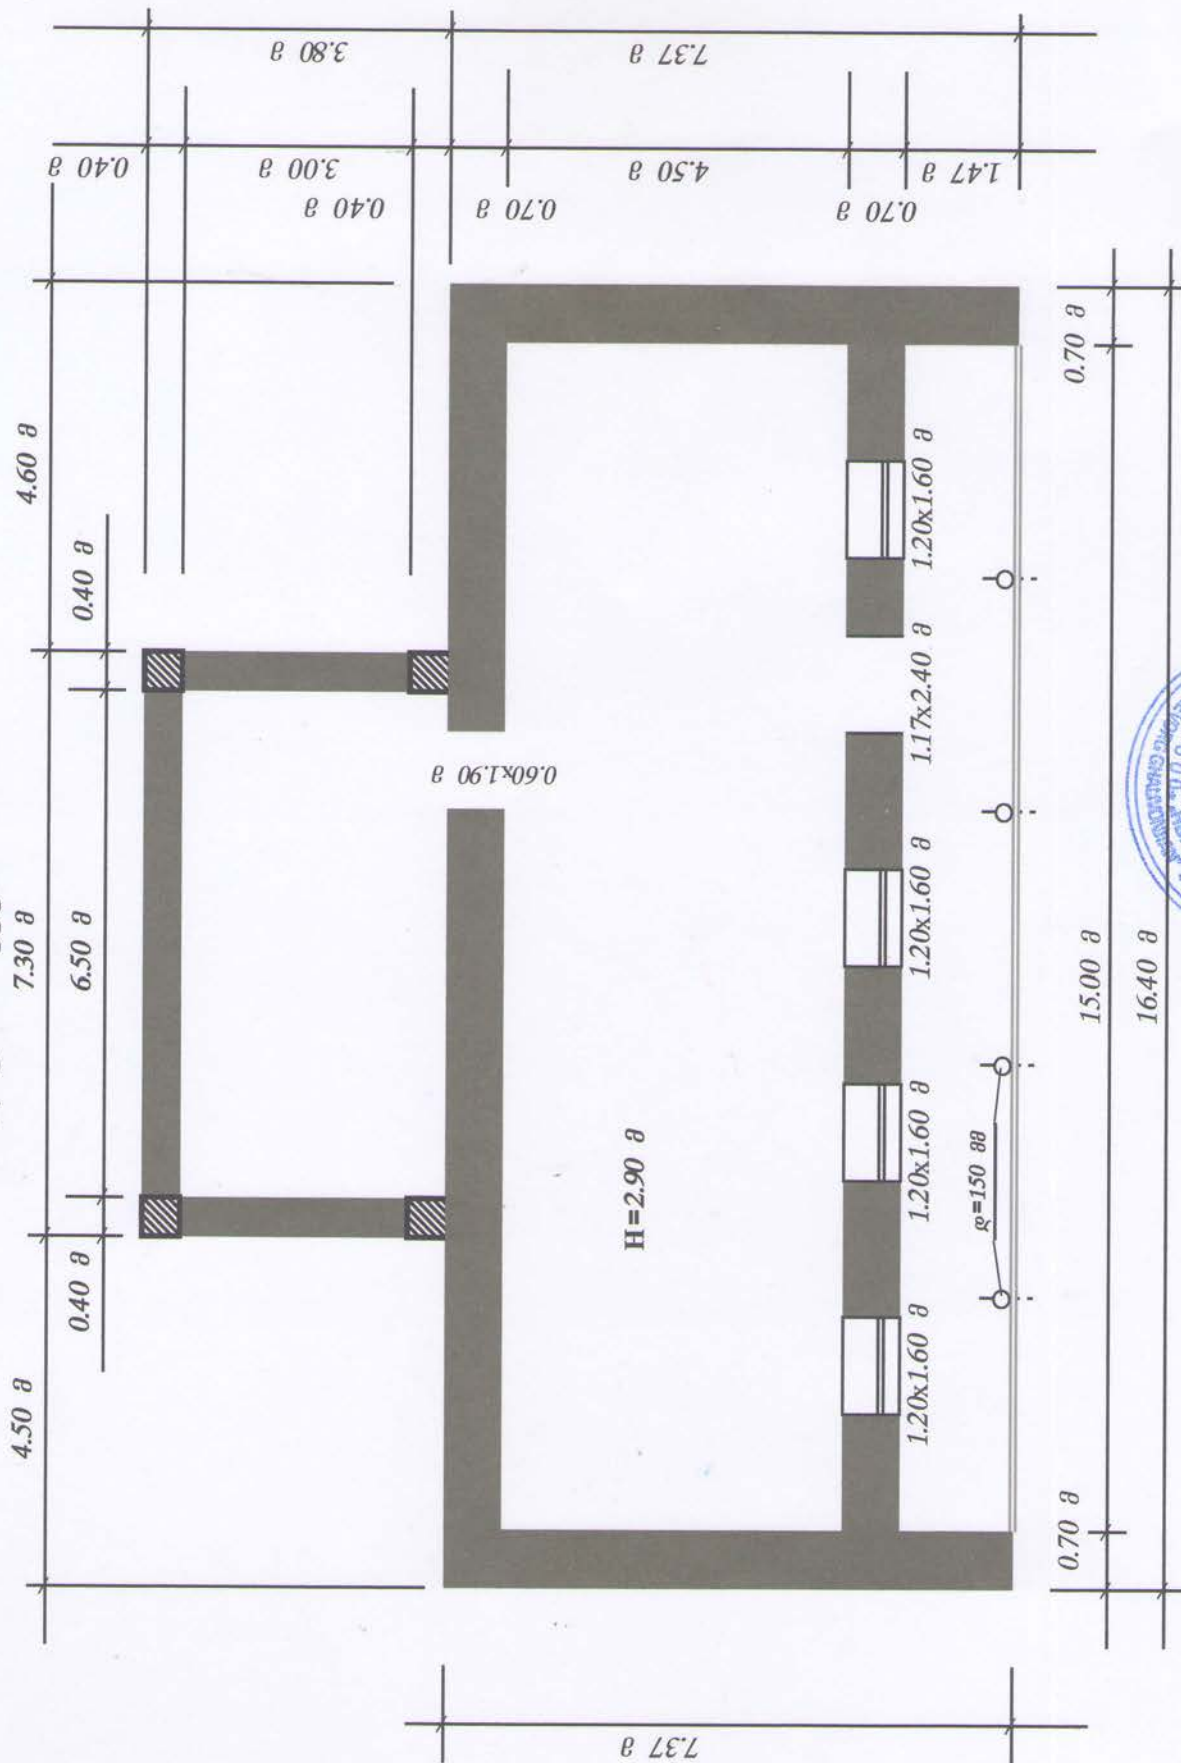


სოფელ აზაგრეთის საბავშვო ბაღის
რეაბილიტაცია



შეასრულია	მ/მ	გვერდითი ლაქიფონგზიან	მასშაბი	ფურცელი	ფურცლები
შეამოწმა		გ. ლალიფონგზიან			


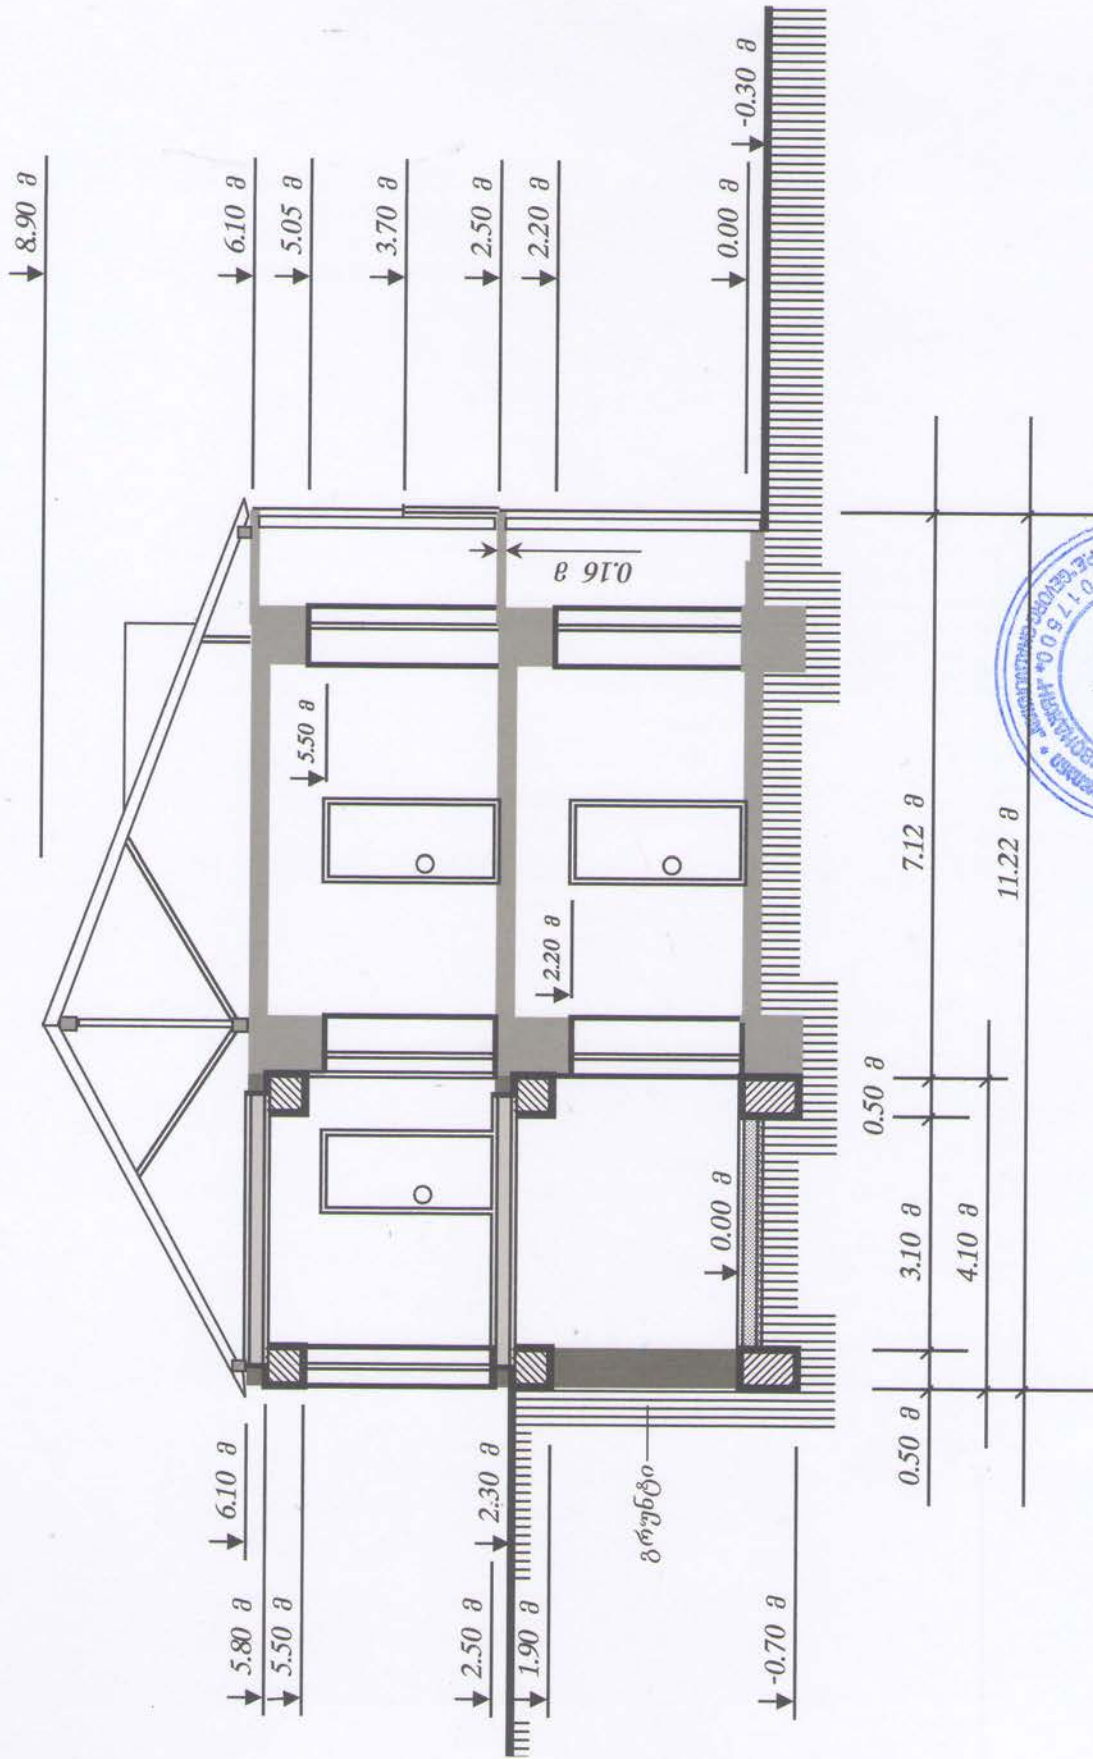

სოფელ აზურეთის საბავშვო ბაღის
რეაბილიტაცია





ფურცელი

ფურცლები