

ბვერდხელი
ხის ხელსაკიდის კედლის ბასწვრივ ჩამაბრების კვანძი

ხის ხელსაკიდის მოწყობის კვანძი


1:5

ფრაგმენტი-01 (3-1ა)









1:20

ფრაგმენტი-02 (3-1)

1:20

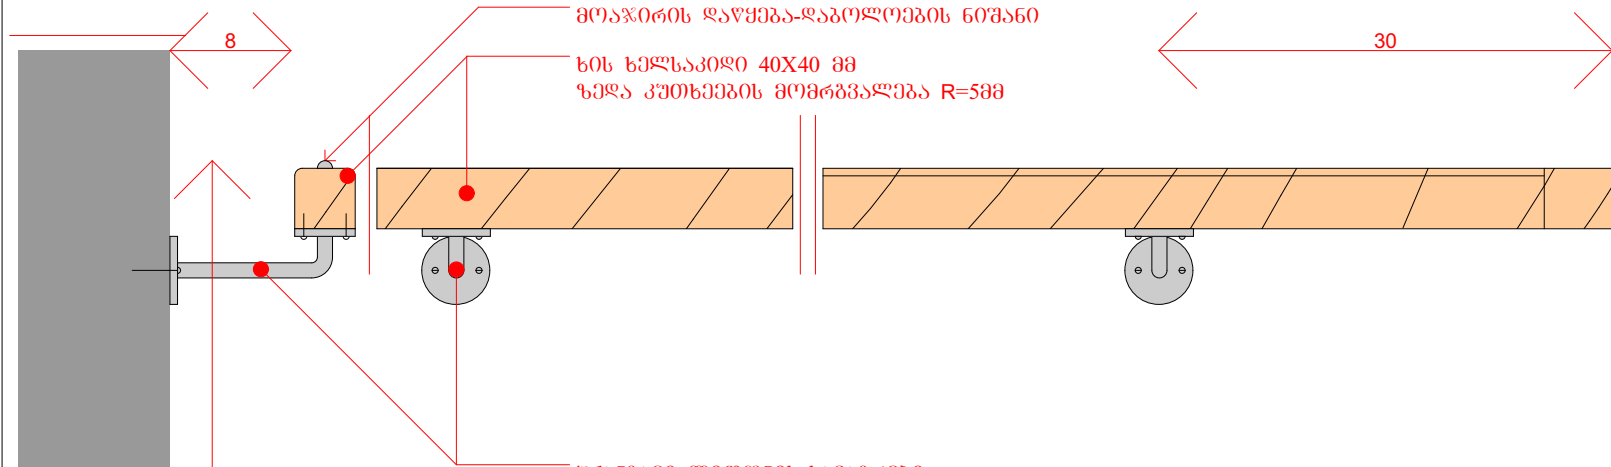

ზედნედი
შიდა და გარე კუთხეების მოწყობის კვანძი

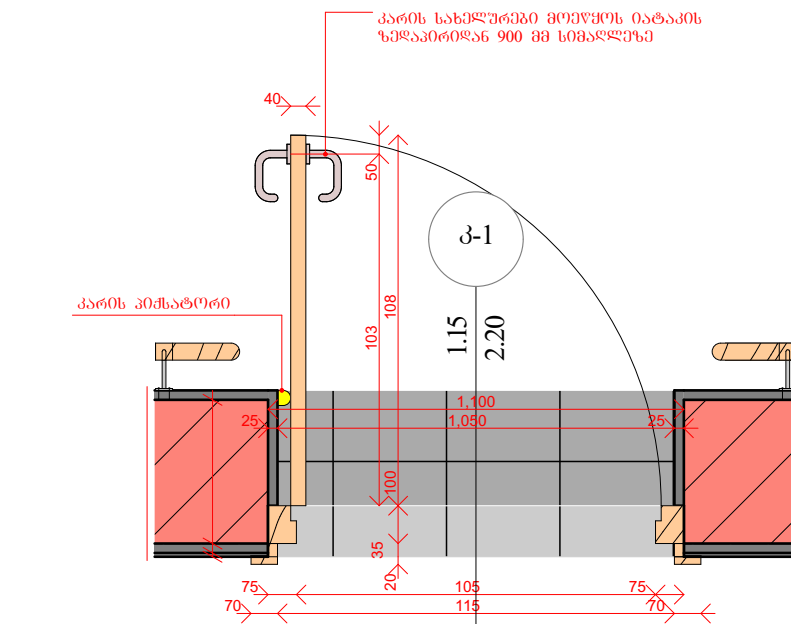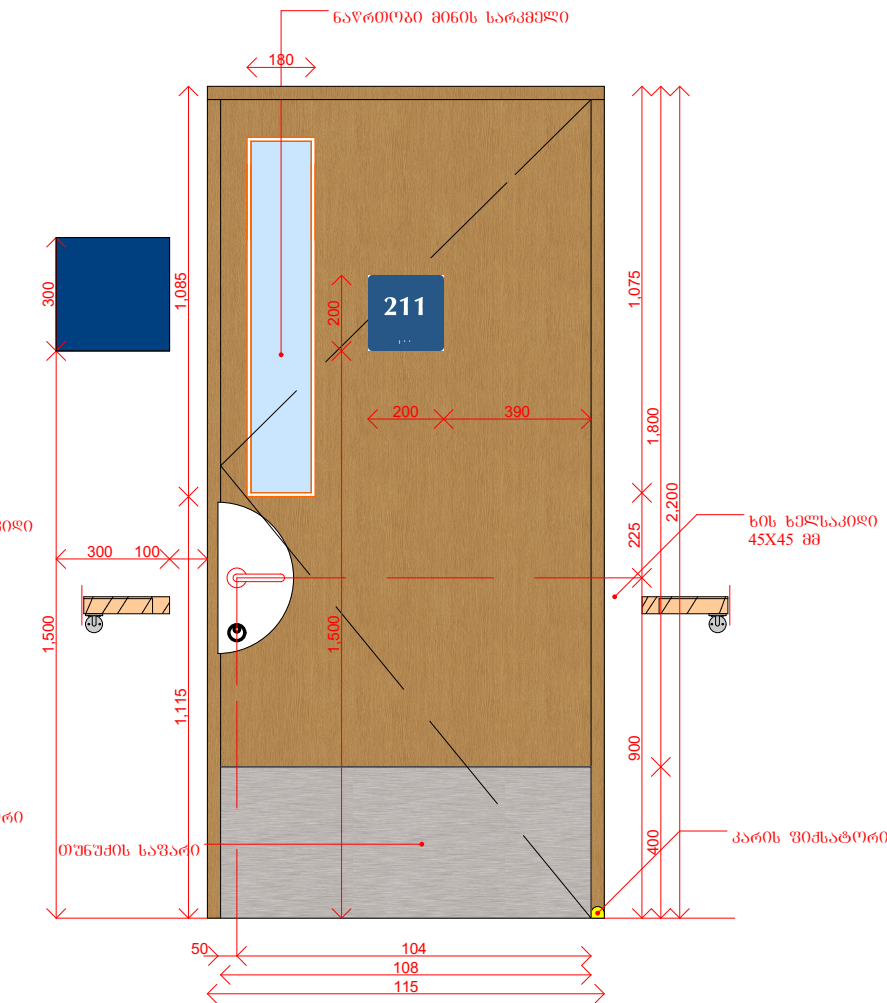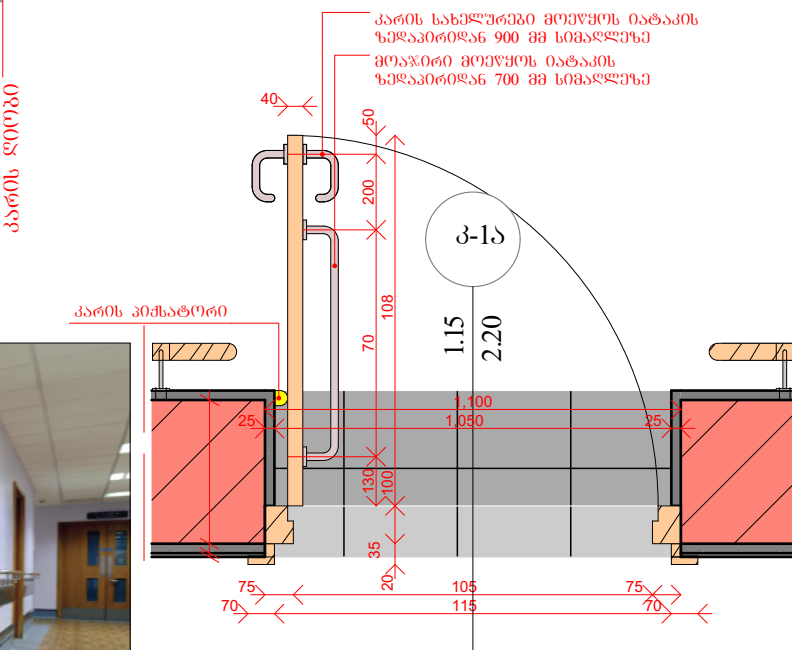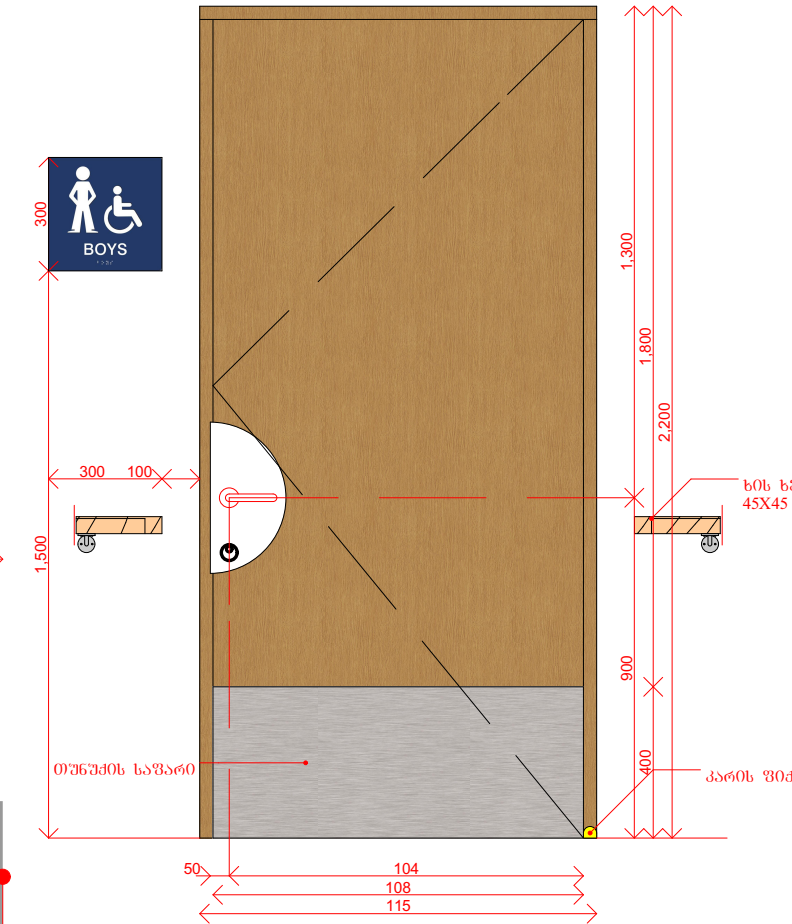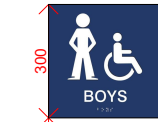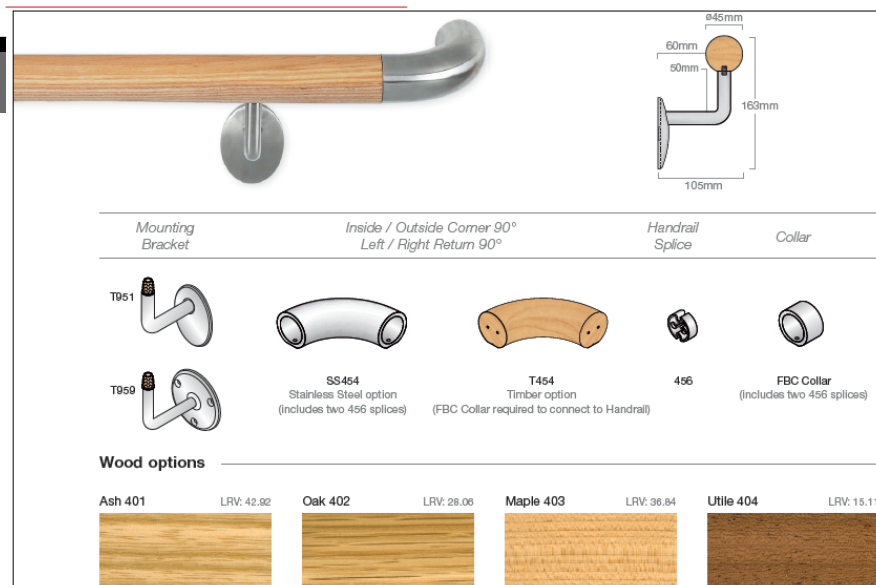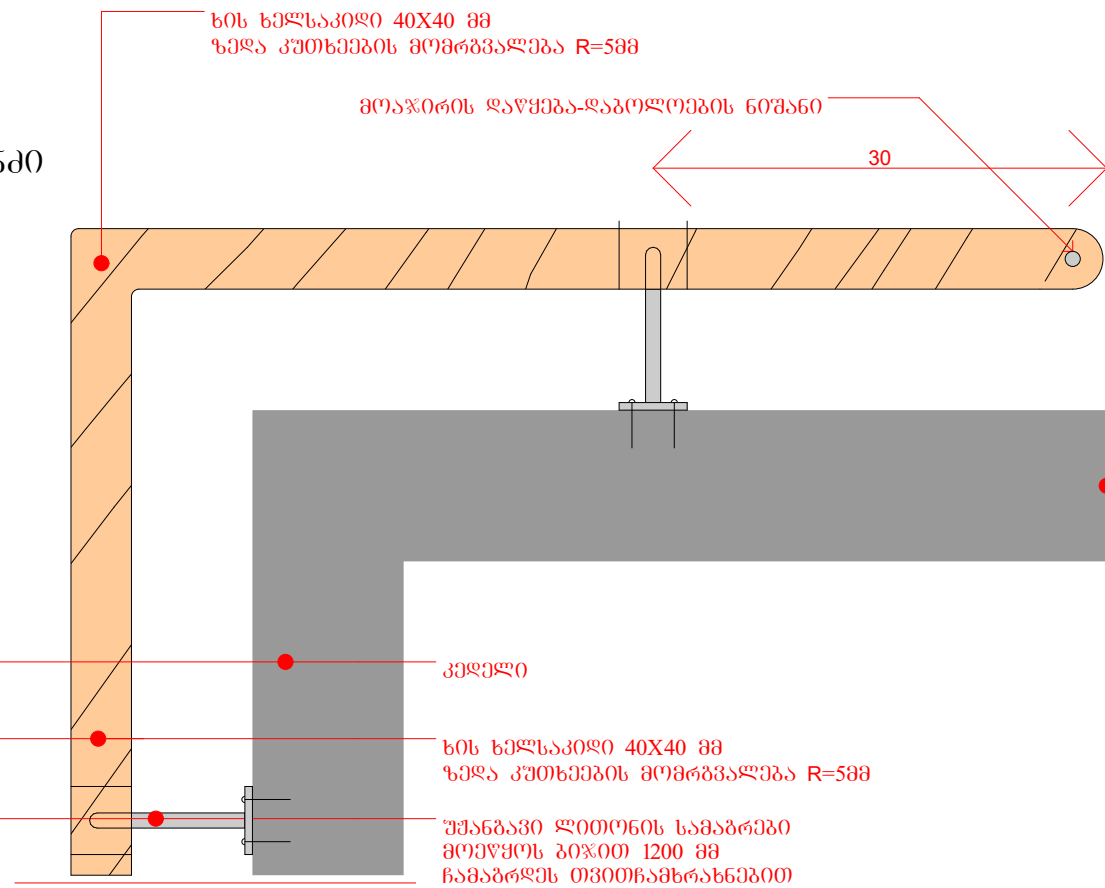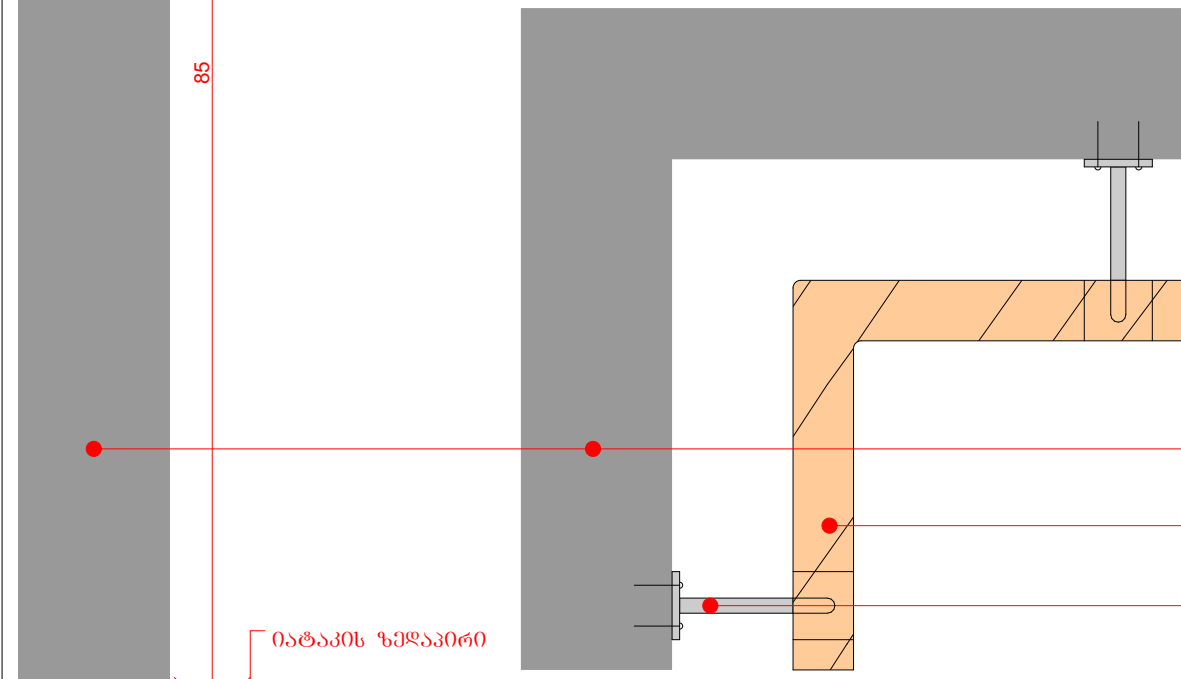

დ. ქუთაისის სსიპ პროფესიული
კოლეჯი "იბერია"

ქალაქი ქუთაისი
ზ. ანჯაფარიძის ქ. №61
ღირებულება:
თონათონ ღრუბერიძე
577 788 303

პირდაპირი ნაწილი

6603



 საგანმანათლებლო და სამეცნიერო
ინფრასტრუქტურის განვითარების სააგენტო

მ. ალექსიძის 1. შენობა-ნაგებობა №1. II სართული
თბილისი
საქართველო
2600
ტ.: (+995 32) 2 200 220; 2 200 233; www.esida.ge

ნახაზის დასახელება

ხის ხელსაპილის მოწყობის კვანძი, წინაშრად,
შრადბმნტი-01 (კ-1ა), შრადბმნტი-02 (კ-1)

ნახაზის სტატუსი
 ტექნიკური დოკუმენტაცია
 /არქიტექტურა/

საგმუნებლო-საპროექტო სამსახურის
უფროსის მოადგილე
დარეჟან ბიბაური
შეასრულა
მეზი მარბალიტაშვილი

მასშტაბი


1:5, 1:1, 1:20


სტატუსი რევიზიის

წიგნების 25

1:50

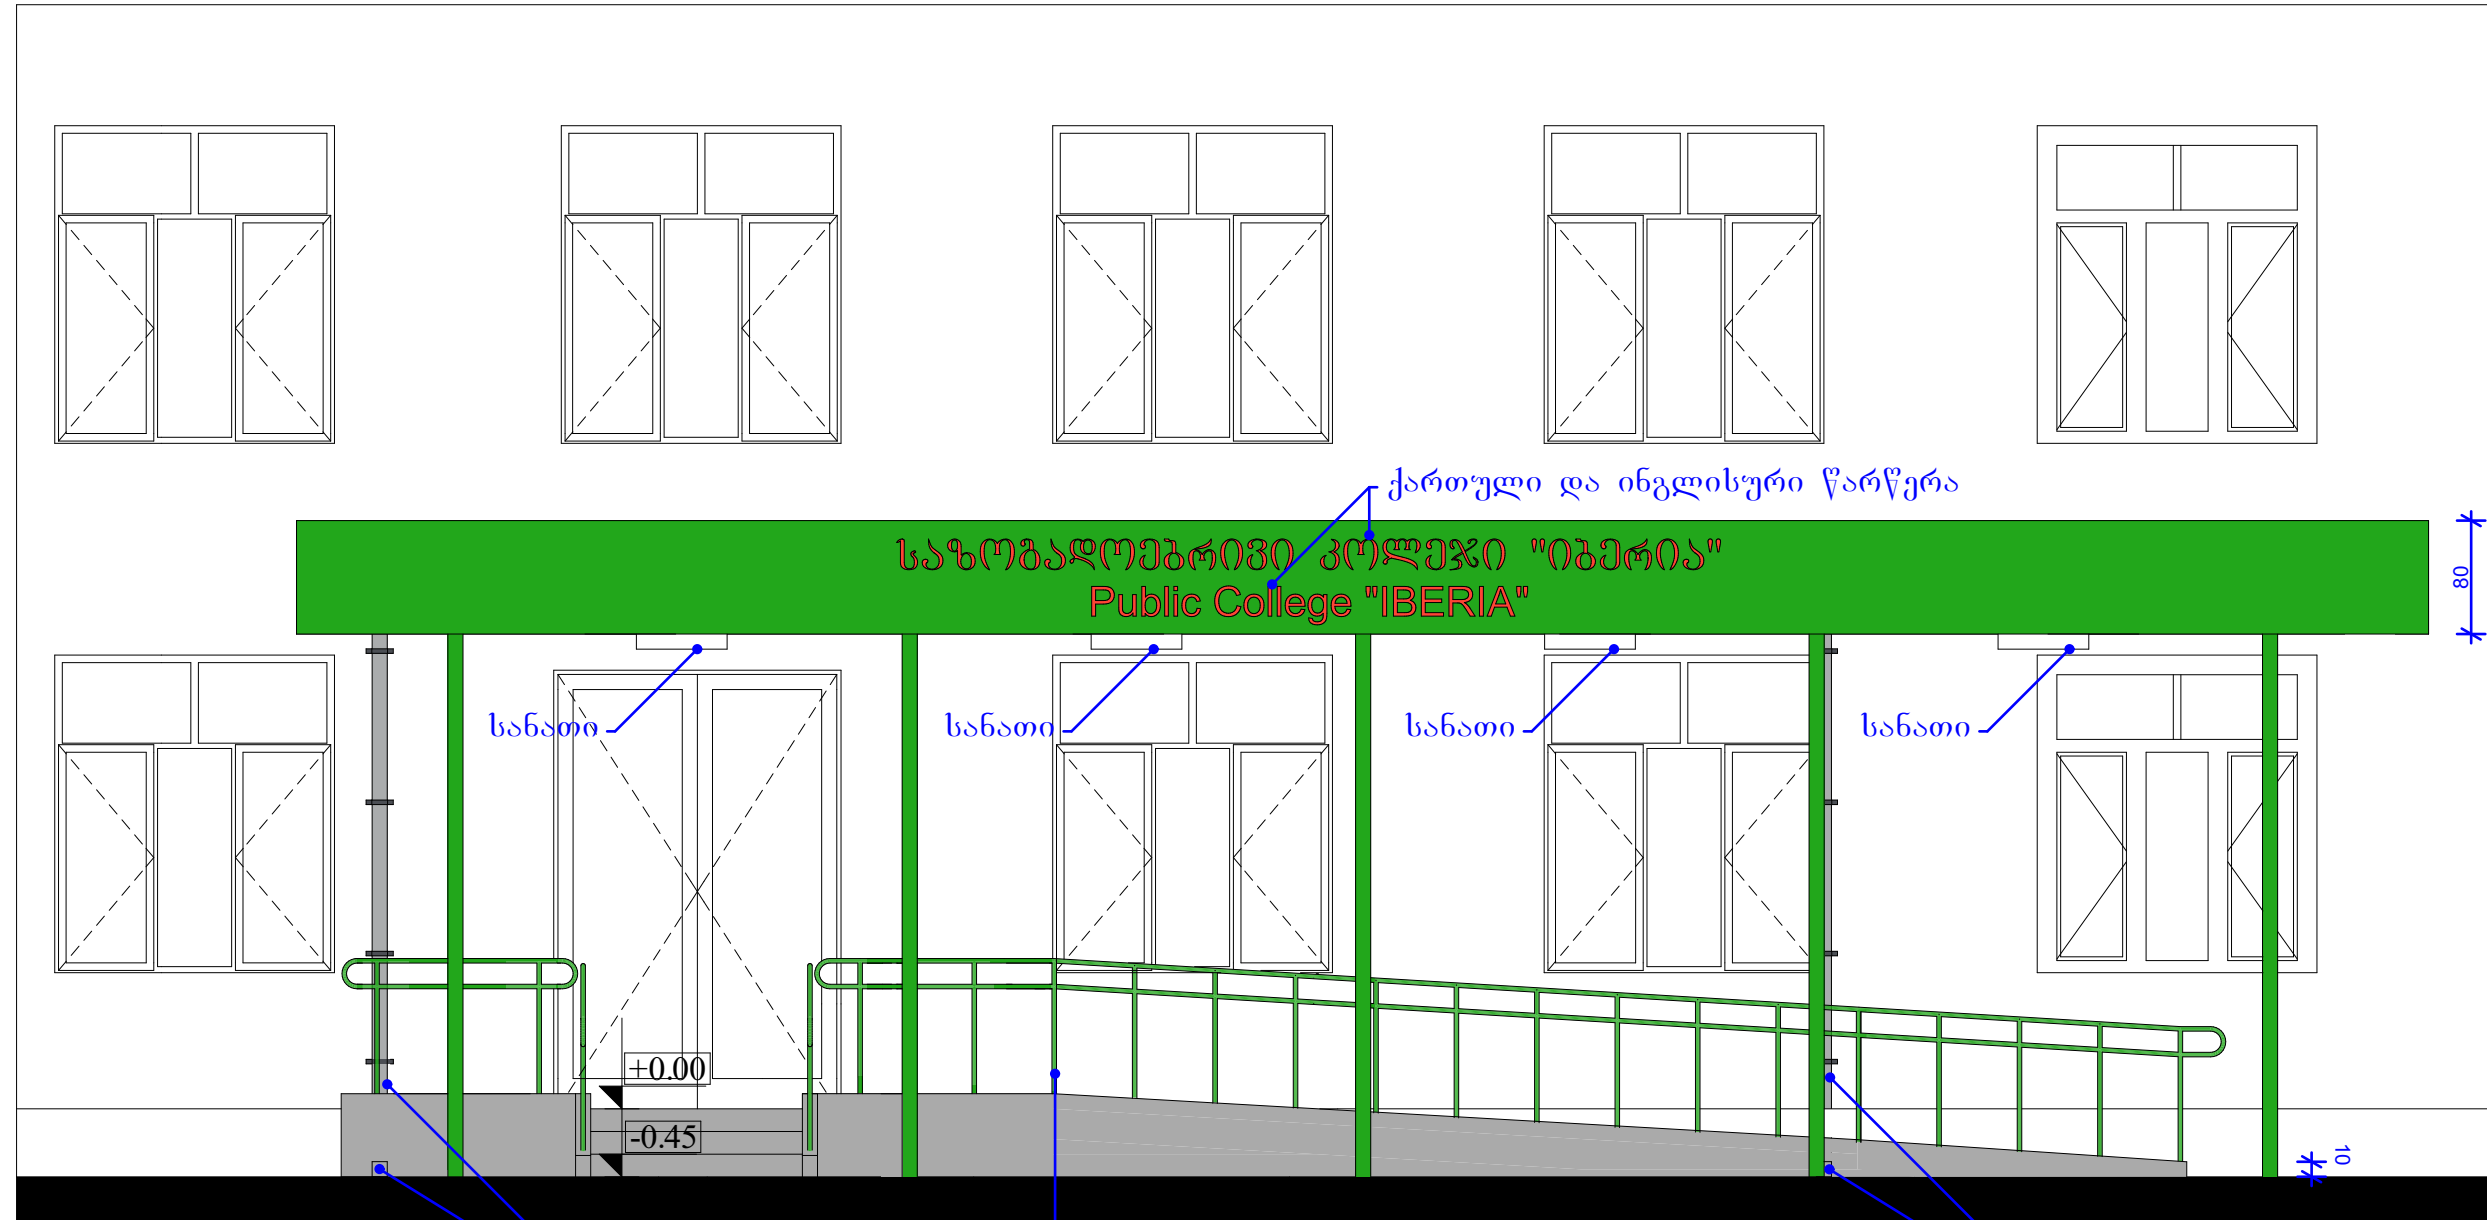

• წყალსაწრები მიღი

შუანგავი ლითონის დგარები
დიამეტრით 45მმ

წყალსაწრები მიღი

[illegible]

ცენტრალური შესასვლელის წარწერა


1:20

5,450

290

წიგნების 35

1:50

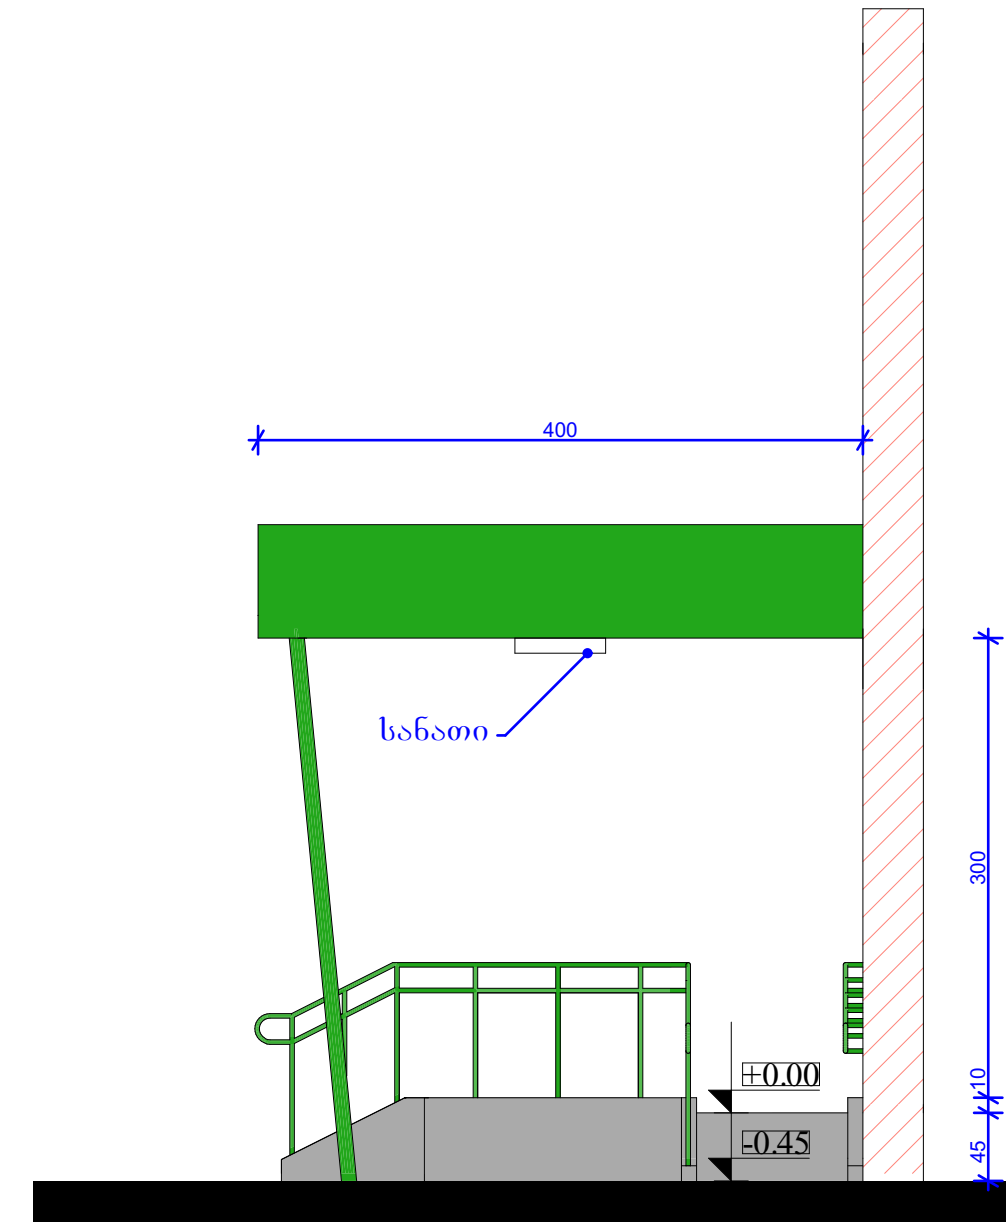

საზოგადოებრივი


წარწერის, მოქირაბის, სვეტებისა და წინაფრის
ფერები უმთავრესად ღიაფერებია;

ფასადის ფერი - **RAL 1014** (კრემისფერი)

დასახელება



ქ. ქუთაისის სსიპ პროექტი
კოლეჯი "იბერია"

ქაღალდი ქუთაისი

ზ. ანჯაფარიძის ქ. №61

დირექტორი:

თინათინ ლოსაბერიძე

577 788 303

პირმოპირი ნომერი:

6603



 **საგანმანათლებლო და სამეცნიერო
ინფრასტრუქტურის განვითარების სააგენტო**

მ. აღმსმისის 1. შენიგა-ნაგბიგა №1. II სართული
თბილისი
საქართველო
2600

☎.: (+995 32) 2 200 220; 2 200 233; www.esida.ge

ნახაზის დასახელება

წინააღმდეგობა 2ა, წინააღმდეგობა 3ა, ცენტრალური
შესასვლელის წარწერა

ნახაზის სტატუსი

ტექნიკური დოკუმენტაცია

/სრჟიტიქტიჟრა/

საგმენებლო-საპროექტო სამსახურის
უფროსის მოადგილე
დარეჟან გიბაური
შეასრულა
მეზი მარბალიტაშვილი

მასშტაბი

1:50, 1:20

ფურც. № ၁၈-10

სტატუსი რევიზიბია

უნარშეზღუდულთა ამწის სპეციფიკაცია:

- 1. ლიფტის მდებარეობა - შიდა
- 2. ლიფტის კაბინის სიგანე - 1,40 მ. სიღრმე - 1,06 მ.
- 3. ლიფტის ტვირთამწეობა მინიმუმ - 400 კგ.
- 4. სიჩქარე მინიმუმ - 0,15 მ/წმ
- 5. შახტის სიმაღლე 7,2მ. (2 გაჩერებაზე)
- 6. შახტა - ლითონის კარკასიქარხნული და ქარხნული შუშით (ლიფტის კომპლექტში)
- 7. მართვის სისტემა - მიკროპროცესორული
- 8. მატორის სიმძლავრე მინიმუმ - 2,2 კვტ
- 9. სამანქანოს გარეშე
- 10. ჩადრმავეებისა და ფუნდამენტის გარეშე
- 11. ლიფტის კარის სუფთა სიგანე მინიმუმ 0,90 მ.
- 12. ლიფტის კარის კონფიგურაცია - გამოსასვლელის ადგილმდებარეობა ნებისმიერ მხარეს
- 13. ლიფტის კარს უნდა ჰქონდეს დამცავი სისტემა ისე, რომ დახურვისას ადამიანი არ მოყვეს კარებს შორის.
- 14. უნდა აკმაყოფილებდეს 41 დადგენილების N7 მუხლს
- 15. ლიფტის მინიმუმ ერთ კედელზე უნდა მოეწყოს მოაჯირი,
- 17. ლიფტის კაბინის შიდა განათება უნდა იყოს მინიმუმ 200 ლუქსი.
- 18. ლიფტის იატაკი, კედლები და ჭერი უნდა იყოს ერთმანეთის მიმართ კონტრასტული, კედლები შუშის, იატაკიდან 0,30 მ. სიმაღლემდე არ უნდა იყოს არეკვლადი (სარკისებური).

შპს-ის უმეტესობის დამკვეთთან



დასახელება	
ქ. ქუთაისის სსიპ პროფესიული კოლეჯი "იპერია"	
ქალაქი ქუთაისი ზ. ანჯაფარიძის ქ. №61 ფირმის ტერიტორია: თინათინა ლოსაბერიძე 577 788 303	
პროექტის ნომერი:	
სსიპ	
	საბანკანათელგებლო და სამეცნიერო ინფრასტრუქტურის განვითარების სააგენტო მ. ალექსიძის 1. შენობა-ნაგებობა №1. II სართული თბილისი საქართველო 2600 ტ.: (+995 32) 2 200 220; 2 200 233; www.esida.ge
ნახაზის დასახელება	
უნარქონიკული აგწე	
ნახაზის სტატუსი ტექნიკური დოკუმენტაცია /არქიტექტურა/	
სამშენებლო-საარქიტექტო სამსახურის უფროსის მოადგილე დარეჟან გიგაური შეასრულა მეზი მარგალიტაშვილი	
მასშტაბი	
1:1	
ფურც. № არ-11	სტატუსი რევიზია

საგანმანათლებლო და სამეცნიერო
ინფრასტრუქტურის განვითარების სააგენტომ. ალექსიძის 1. შენობა-ნაგებობა №1. II სართული
თბილისი
საქართველო
2600
ტ.: (+995 32) 2 200 220; 2 200 233; www.esida.ge

მთავარი შენობის კარ-ფანჯრის სპეციფიკაცია											
დასახელება	კ-1	კ-სა	კ-2	კ-3	კ-4	კ-5	კ-6	კ-7	კ-8	კ-9	ფ-1
ზედხედი											
წინხედი											
სიმაღლე	220	220	290	290	220	220	220	200	200	220	210
სიგანე	115	115	180	200	160	75	160	75	115	90	185
რაოდენობა	24	10	2	1	4	3	4	8	1	2	5
ფართი	2.53კვ.მ	2.53კვ.მ	5.22კვ.მ	5.80კვ.მ	3.52კვ.მ	1.65კვ.მ	3.52კვ.მ	1.50კვ.მ	2.30კვ.მ	1.98კვ.მ	3.885კვ.მ
მასალა	მღვ	მღფ-ლამინირებული	იზოალუმინი	იზოალუმინი	ალუმინი	მღფ-ლამინირებული	მღვ	მეტალპლასმასი	იზოალუმინი	მღვ	მეტალპლასმასი

სადურგლო სახელოსნოს კარი-ფანჯრის სპეციფიკაცია				
დასახელება	კ-01	კ-02	კ-03	ფ-1
ზედხედი				
წინხედი				
სიმაღლე	320	220	220	220
სიგანე	190	115	115	365
რაოდენობა	1	1	4	1
ფართი	6.08კვ.მ	2.53კვ.მ	2.53კვ.მ	8.03კვ.მ
მასალა	იზოალუმინი	იზოალუმინი	მღფ-ლამინირებული	მეტალპლასმასი

მთავარი შენობის დანადგარები												
დას.	პისუარი	ძალადღის ხელსაწყოები	ნაბჭის ურნა	ძალადღის საკიფი	საპნ. დისპანსერ	სარბე	ივლ. სარბე	ტრაპი	უნიტაზი	უნიტაზი ინკლ.	ხელსაბანი	ხელსაბანი ინკლ
რაოდ.	4	11	11	11	11	14	2	12	9	2	21	2
ზედხედი												
ამონტოვებთრია												

ბარე სახელოსნოების და სან.კვანძის დანადგარები											
დას.	პისუარი	ძალადღის ხელსაწყოები	ნაბჭის ურნა	ძალადღის საკიფი	საპნ. დისპანსერ	ივლ. სარბე	ტრაპი	საშხაპე	უნიტაზი ინკლ.	ხელსაბანი	ხელსაბანი ინკლ
რაოდ.	1	4	4	4	4	4	6	2	4	3	4
ზედხედი											
ამონტოვებთრია											

სახელოსნოს კარის სპეციფიკაცია			
დასახელება	კ-01	კ-02	
ზედხედი			
წინხედი			
სიმაღლე	220	220	
სიგანე	160	115	
რაოდენობა	2	2	
ფართი	3.52კვ.მ	2.53კვ.მ	12.10კვ.მ
მასალა	იზოალუმინი	იზოალუმინი	

გარე სან.კვანძის კარის სპეციფიკაცია		
დასახელება	კ-სა	
ზედხედი		
წინხედი		
სიმაღლე	220	
სიგანე	115	
რაოდენობა	2	
ფართი	2.53კვ.მ	5.06კვ.მ
მასალა	იზოალუმინი	

ქ. ქუთაისის სსიპ პროექტიული კოლეჯი "იგერია"

ძალაძე ქუთაისი
ზ. ანუაგარიძის ქ. №61
ფირმპტორი:
016ა0106 ლოსანბერიძე
577 788 303

პროექტი 60შენიშნა:

სსიპ

საბანანათმელო და სამეცნიერო ინფრასტრუქტურის განვითარების სააგენტო

მ. აღმაშობის 1. შენობა-ნაგებობა №1. II სართული
თბილისი
საქართველო
2600
ტ.: (+995 32) 2 200 220; 2 200 233; www.esida.ge

ნახაზის დასახელება

სამეცნიერო

ნახაზის სტატუსი


ტექნიკური დოკუმენტაცია
/არქიტექტურა/

სამშენებლო-საპროექტო სამსახურის უფროსის მოაღბილე დარეჟან გიგაური
შეასრულა
მეზო მარბალიტაშვილი

მასშტაბი

ფურც. № არ-12

სტატუსი რევიზია

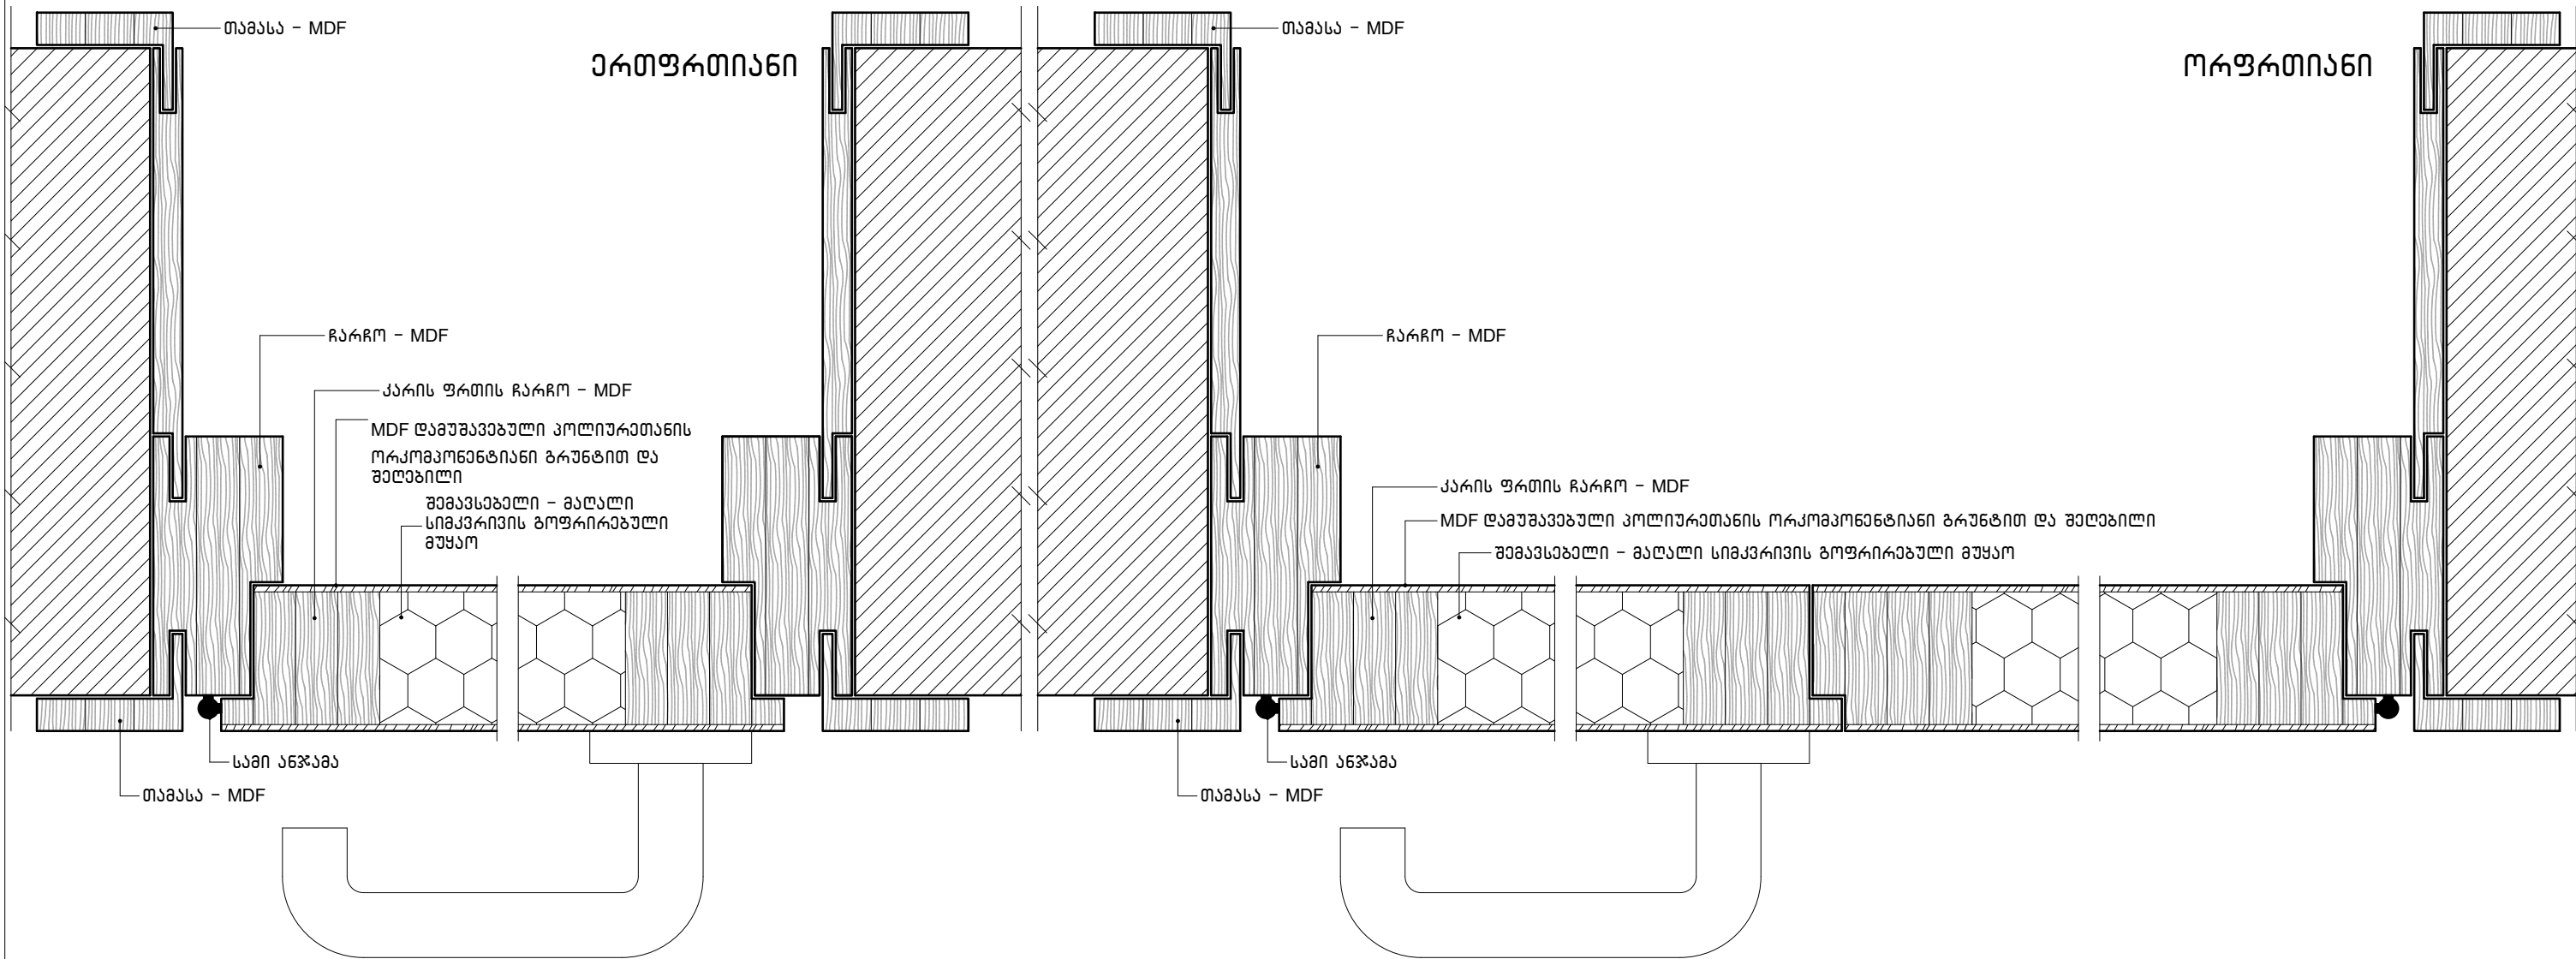

პროექტის დასახელება		 სსიპ საგანმანათლებლო და სამეცნიერო ინფრასტრუქტურის განვითარების სააგენტო მ. ალექსიძის №1, შენობა-ნაგებობა №1, II სართული. ქ. თბილისი 0171, საქართველო. ტ.: (+995 32) 2 200 220; 2 200 233; www.esida.ge	ნახაზის დასახელება	
			ნახაზის სტატუსი პროექტი	მასშტაბი 1:2 ფურც. 01

კერამოგრანიტის ფილა კედლისათვის

ძირითადი მახასიათებლები

დასახელება		შეთანხმდეს არქიტექტორთან
ზომა (სმ)		შეთანხმდეს არქიტექტორთან
ფერი		შეთანხმდეს არქიტექტორთან
სერიული დასახელება		შეთანხმდეს არქიტექტორთან
ჯგუფი		შეთანხმდეს არქიტექტორთან

ტექნიკური მახასიათებლები

დამზადების წესი		
1	გამოწვის მეთოდი (მოწითალო შეფერილობის მასალა)	ფილა მზადდება თიხის გამოწვით. წითელი, მოყვითალო ან მოწითალო შეფერილობა განპირობებულია რკინის ოქსიდის შემცველობით და ნაკლებად მანგანუმის ოქსიდის შემცველობით.

შეწოვის ჯგუფი (ISO 13006)

1	BIII	შეწოვა $E > 10\%$ (გამოწვის მეთოდის შემთხვევაში)
მუშა ზომები (მმ)		შეთანხმდეს არქიტექტორთან
ზედაპირის ხარისხი		უნდა შეესაბამებოდეს სტანდარტს - UNE EN ISO 10545-2

ფიზიკური მახასიათებლები

წყლის შეწოვა		
1	$E > 10\%$	უნდა შეესაბამებოდეს სტანდარტს - UNE EN ISO 10545-3 გამოწვის მეთოდის შემთხვევაში

სიმტკიცე მსხვერვაზე

1	$> 600N$	უნდა შეესაბამებოდეს სტანდარტს - UNE EN ISO 10545-4 გამოწვის მეთოდის შემთხვევაში
---	----------	---

სიმტკიცე დრეკადობაზე

1	$\geq 15N/mm^2$	უნდა შეესაბამებოდეს სტანდარტს - UNE EN ISO 10545-4 გამოწვის მეთოდის შემთხვევაში
---	-----------------	---

მედეგობა ზედაპირის დასუფთავებაზე

1	PEI 2	გამოყენება სანკვანძებში. უნდა შეესაბამებოდეს სტანდარტს - UNE EN ISO 10545-7
2	PEI 4	გამოყენება ლაბორატორიებში, კაბინეტებში. უნდა შეესაბამებოდეს სტანდარტს - UNE EN ISO 10545-7
3	PEI 5	გამოყენება საკლასო ოთახებში, აუდიტორიებში, კიბის უჯრედებზე. უნდა შეესაბამებოდეს სტანდარტს - UNE EN ISO 10545-7

სითბური გაფართოება 20°C-დან 100°C-მდე		უნდა შეესაბამებოდეს სტანდარტს - UNE EN ISO 10545-8
---------------------------------------	--	--

მედეგობა თერმულ შოკზე		უნდა შეესაბამებოდეს სტანდარტს - UNE EN ISO 10545-9
-----------------------	--	--

მედეგობა ბზარების წარმოქმნაზე		უნდა შეესაბამებოდეს სტანდარტს - UNE EN ISO 10545-11
-------------------------------	--	---

ყინვაგამძლეობა (გაყინვა-გადნობის ციკლი)		უნდა შეესაბამებოდეს სტანდარტს - UNE EN ISO 10545-12
---	--	---

მედეგობა მაკაწრებზე (Moh 4 ან 5)		უნდა შეესაბამებოდეს სტანდარტს - UNE EN 67-101-92
----------------------------------	--	--

ქიმიური თვისებები

მედეგობა მოვლის ქიმიურ საშუალებებზე		უნდა შეესაბამებოდეს სტანდარტს - UNE - EN ISO 10545-13
-------------------------------------	--	---

მედეგობა მაღალი კონცენტრაციის მჟავებსა და ფუძეებზე (მინ. GHB)		უნდა შეესაბამებოდეს სტანდარტს - UNE - EN ISO 10545-13
---	--	---

მედეგობა დაბალი კონცენტრაციის მჟავებსა და ფუძეებზე (მინ. GLB)		უნდა შეესაბამებოდეს სტანდარტს - UNE - EN ISO 10545-13
---	--	---

მედეგობა კოროზიაზე		უნდა შეესაბამებოდეს სტანდარტს - UNE - EN ISO 10545-14
--------------------	--	---

ხარისხის ნიშანი

CE		უნდა შეესაბამებოდეს სტანდარტს - 004CPR-PR/11-4-2013
----	--	---

კერამოგრანიტის ფილა იატაკებისათვის		
ძირითადი მახასიათებლები		
დასახელება		შეთანხმდეს არქიტექტორთან
ზომა (სმ)		შეთანხმდეს არქიტექტორთან
ფერი		შეთანხმდეს არქიტექტორთან
სერიული დასახელება		შეთანხმდეს არქიტექტორთან
ჯგუფი		შეთანხმდეს არქიტექტორთან
ტექნიკური მახასიათებლები		
დამზადების წესი		
1	მშრალი დაპრესვის მეთოდი	ეს მეთოდი გულისხმობს თიხის პუდრით ან გრანულებით, დაბალი ტენიანობის (<7%) შემცველი მასის დაპრესვას მშრალი ან ნახევრად მშრალი მეთოდით
შეწოვის ჯგუფი (ISO 13006)		
1	BIa	შეწოვა $E \leq 5\%$ (მშრალი დაპრესვის მეთოდის შემთხვევაში)
მუშა ზომები (მმ)		შეთანხმდეს არქიტექტორთან
ზედაპირის ხარისხი		უნდა შეესაბამებოდეს სტანდარტს - UNE EN ISO 10545-2
ფიზიკური მახასიათებლები		
წყლის შეწოვა		
1	$E \leq 0.5\%$	უნდა შეესაბამებოდეს სტანდარტს - UNE EN ISO 10545-3 მშრალი დაპრესვის მეთოდის შემთხვევაში
სიმტკიცე მსხვრევაზე		
1	$> 1300N$	უნდა შეესაბამებოდეს სტანდარტს - UNE EN ISO 10545-4 მშრალი დაპრესვის მეთოდის შემთხვევაში
სიმტკიცე დრეკადობაზე		
1	$\geq 35N/mm^2$	უნდა შეესაბამებოდეს სტანდარტს - UNE EN ISO 10545-4 მშრალი დაპრესვის მეთოდის შემთხვევაში
მედევობა ზედაპირის დასუფთავებაზე		
1	PEI 2	გამოყენება სანკვანძებში. უნდა შეესაბამებოდეს სტანდარტს - UNE EN ISO 10545-7
2	PEI 4	გამოყენება ლაბორატორიებში, კაბინეტებში. უნდა შეესაბამებოდეს სტანდარტს - UNE EN ISO 10545-7
3	PEI 5	გამოყენება საკლასო ოთახებში, აუდიტორიებში, კიბის უჯრედებზე. უნდა შეესაბამებოდეს სტანდარტს - UNE EN ISO 10545-7
სითბური გაფართოვება 20°C-დან 100°C-მდე		უნდა შეესაბამებოდეს სტანდარტს - UNE EN ISO 10545-8
მედევობა თერმულ შოკზე		უნდა შეესაბამებოდეს სტანდარტს - UNE EN ISO 10545-9
მედევობა ბზარების წარმოქმნაზე		უნდა შეესაბამებოდეს სტანდარტს - UNE EN ISO 10545-11
ყინვაგამძლეობა (გაყინვა-გადნობის ციკლი)		უნდა შეესაბამებოდეს სტანდარტს - UNE EN ISO 10545-12
მედევობა მაკაწრებზე (Moh 4 ან 5)		უნდა შეესაბამებოდეს სტანდარტს - UNE EN 67-101-92
მედევობა მოცურებაზე		
1	ანტი-მოცურება კლასი 1	უნდა შეესაბამებოდეს სტანდარტს - UNE - ENV 12633:2003
ქიმიური თვისებები		
მედევობა მოვლის ქიმიურ საშუალებებზე		უნდა შეესაბამებოდეს სტანდარტს - UNE - EN ISO 10545-13
მედევობა მაღალი კონცენტრაციის მჟავებსა და ფუძეებზე (მინ. GHB)		უნდა შეესაბამებოდეს სტანდარტს - UNE - EN ISO 10545-13
მედევობა დაბალი კონცენტრაციის მჟავებსა და ფუძეებზე (მინ. GLB)		უნდა შეესაბამებოდეს სტანდარტს - UNE - EN ISO 10545-13
მედევობა კოროზიაზე		უნდა შეესაბამებოდეს სტანდარტს - UNE - EN ISO 10545-14
ხარისხის ნიშანი		
		უნდა შეესაბამებოდეს სტანდარტს - 004CPR-PR/11-4-2013