


მასშტაბი 1:200


საპროექტო მონაცემები	ქანობი მანძილები, მ
	ნოშნულები, მ
ფაქტიური მონაცემები	ნოშნულები, მ
	მანძილები, მ

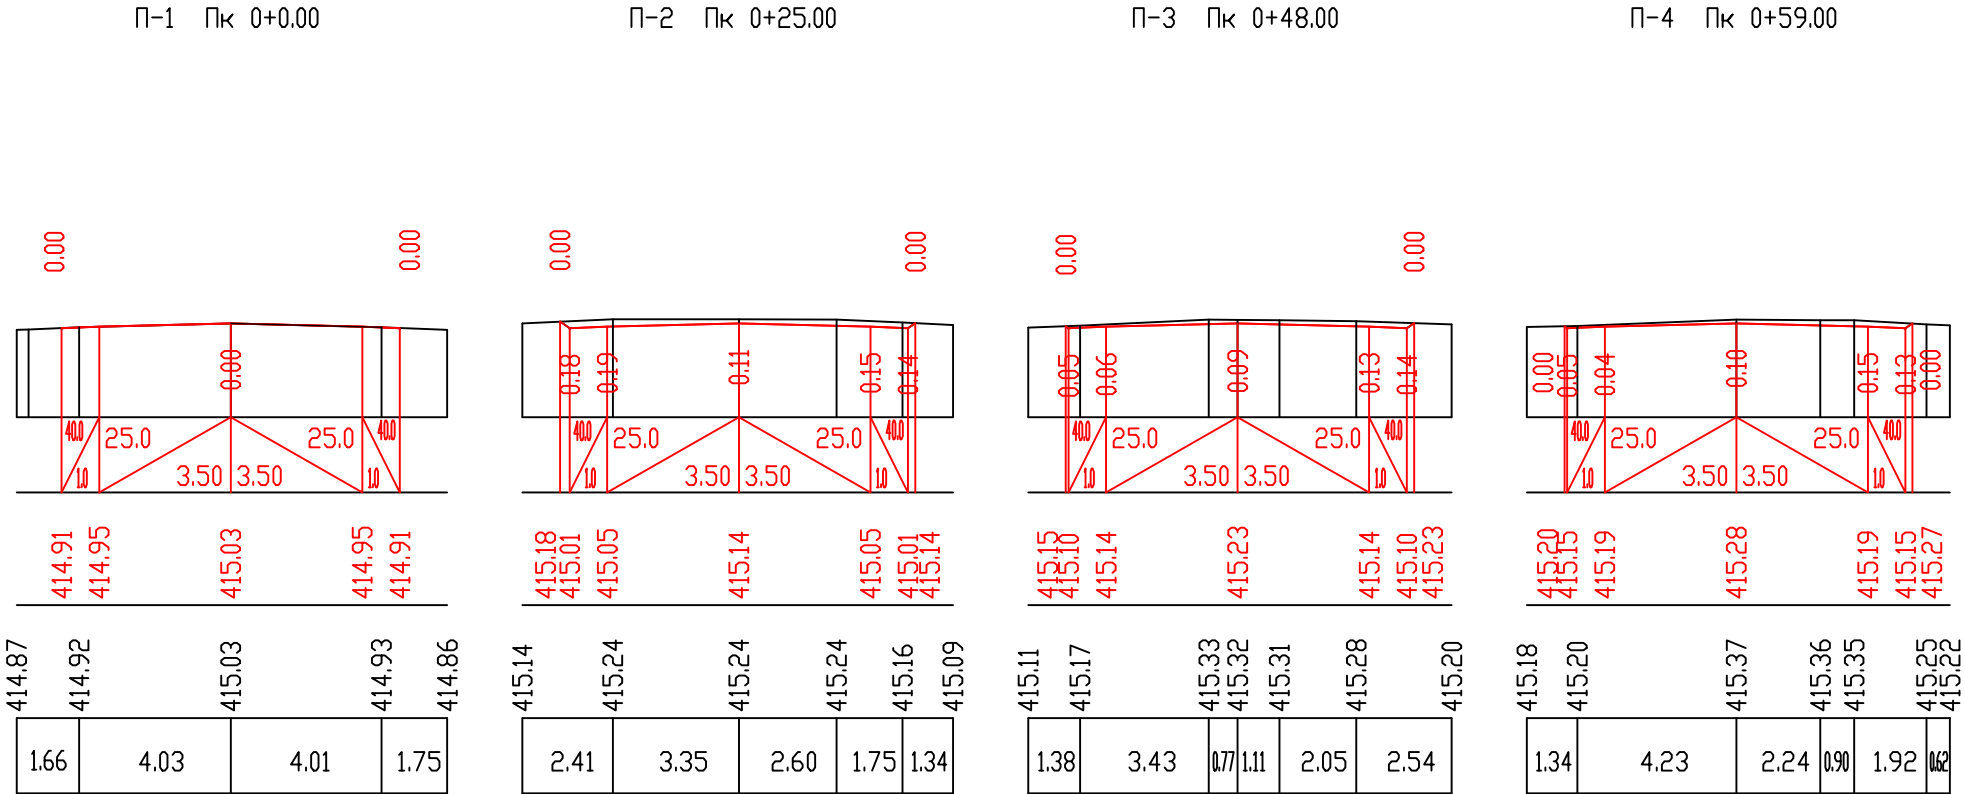

Π-5 Πκ 0+86.20 Π-6 Πκ 1+0.00 Π-7 Πκ 1+11.00 Π-8 Πκ 1+33.40





მასშტაბი 1:200

საპროექტო მონაცემები	ქანობი მანძილები, მ
	ნოშნულები, მ
ფაქტიური მონაცემები	ნოშნულები, მ
	მანძილები, მ

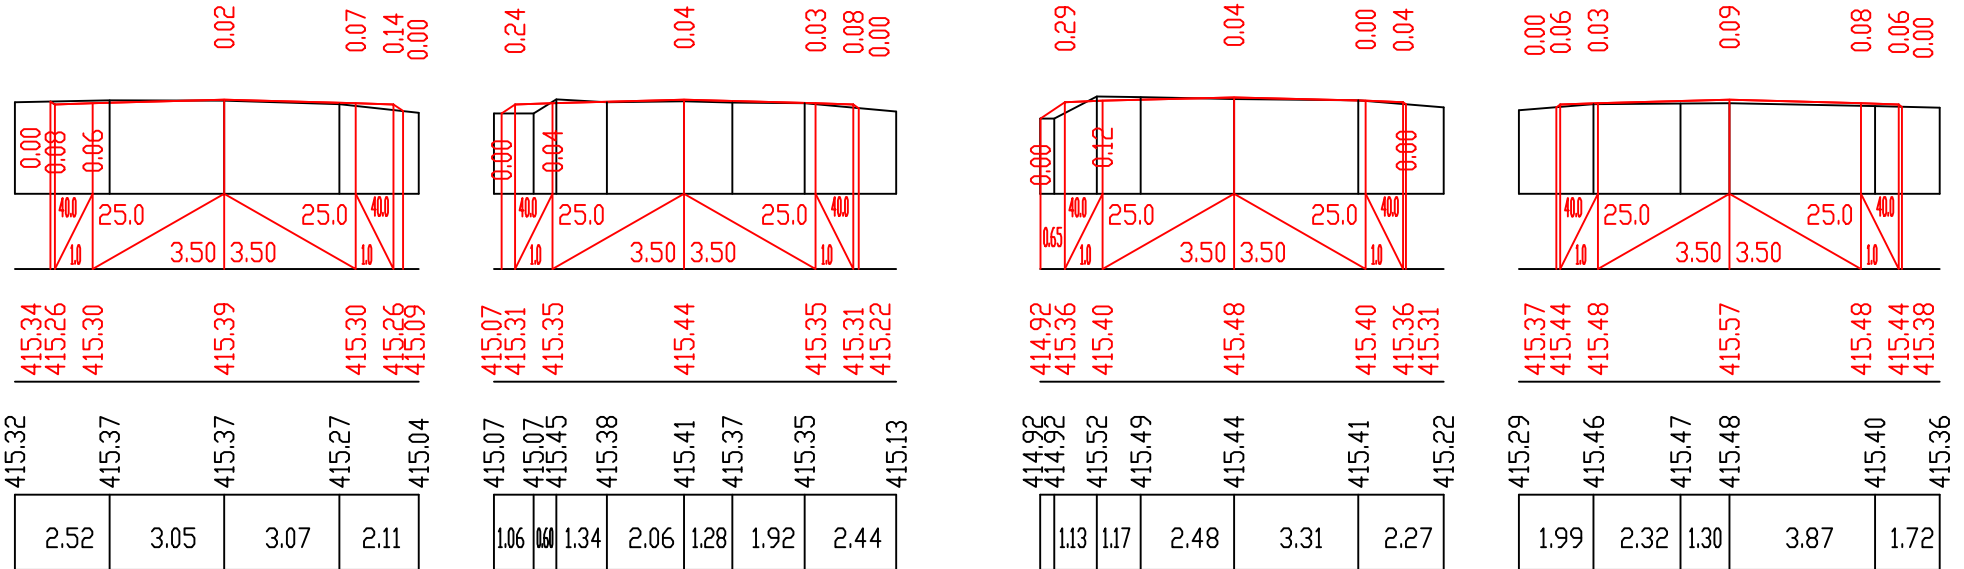


მასშტაბი 1:200


საპროექტო მონაცემები	ქანობი მანძილები, მ
	ნოჰნულები, მ
ვაჰტოური მონაცემები	ნოჰნულები, მ
	მანძილები, მ

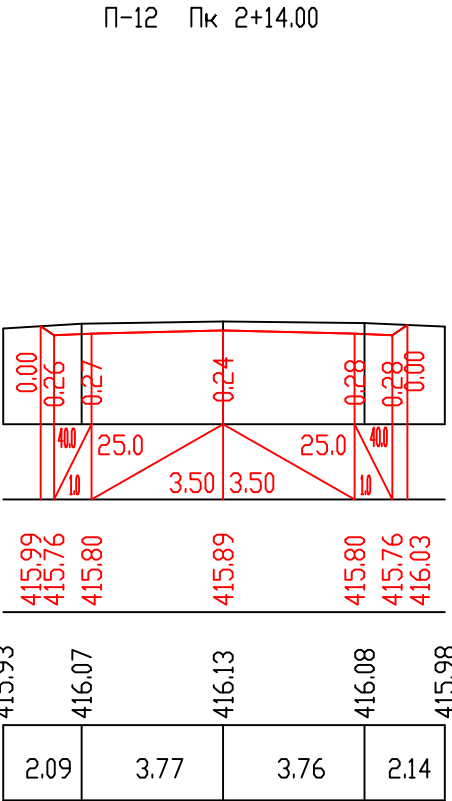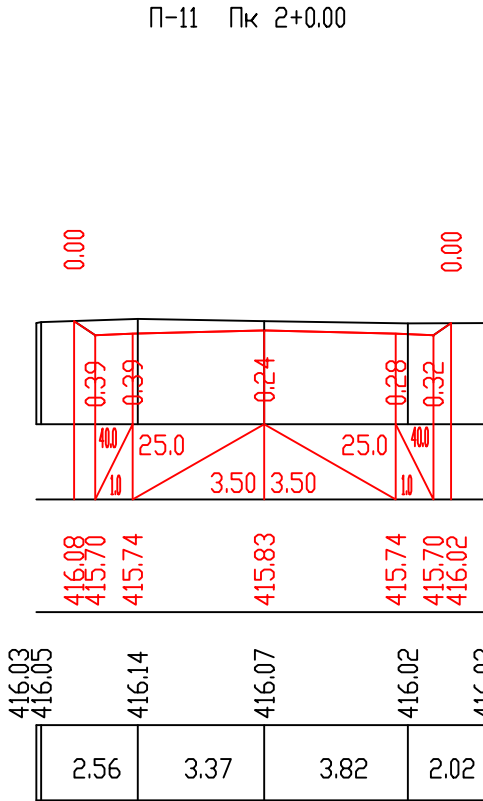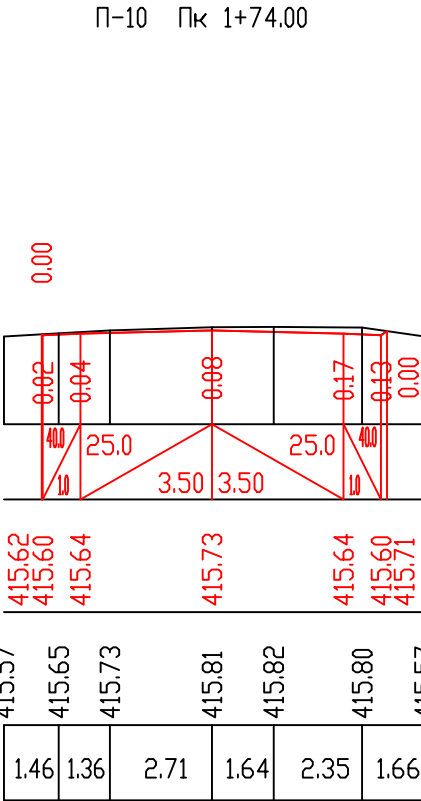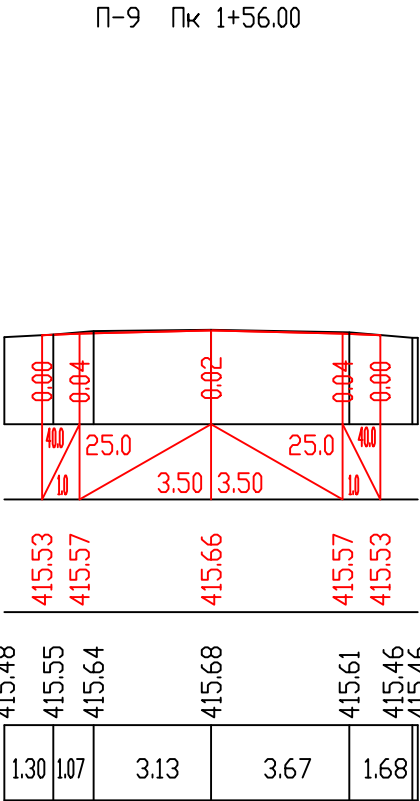


Π-13 Πκ 2+30.00

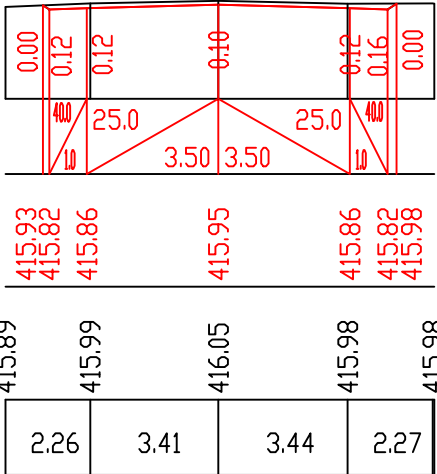


Π-14 Πκ 2+59.20

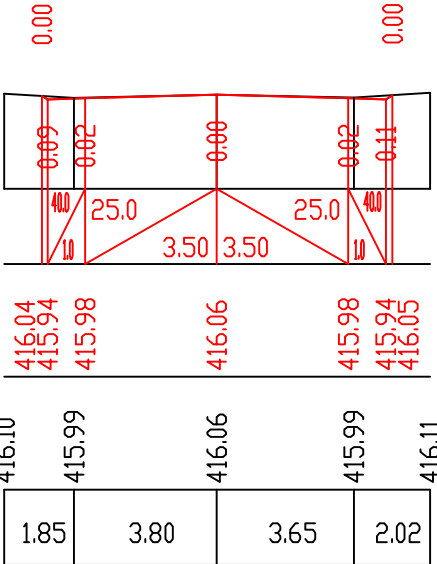

Π-15 Πκ 2+82.00

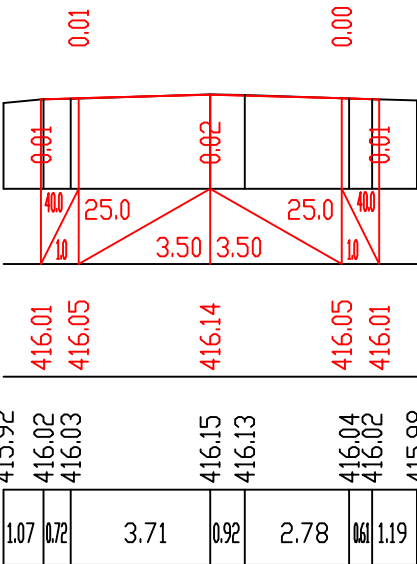

Π-16 Πκ 3+0.00








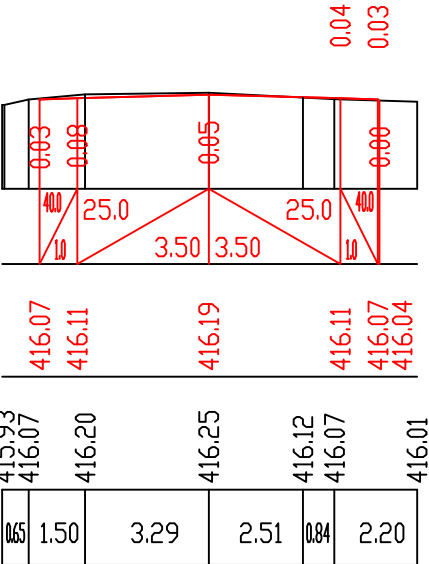


მასშტაბი 1:200

საპროექტო მონაცემები	ქანობი მანძილები, მ
	ნოჰნულები, მ
ვაჰტოური მონაცემები	ნოჰნულები, მ
	მანძილები, მ

მასშტაბი 1:200

საპროექტო მონაცემები	ქანობი მანძილები, მ
	ნომრები, მ
ფაქტიური მონაცემები	ნომრები, მ
	მანძილები, მ

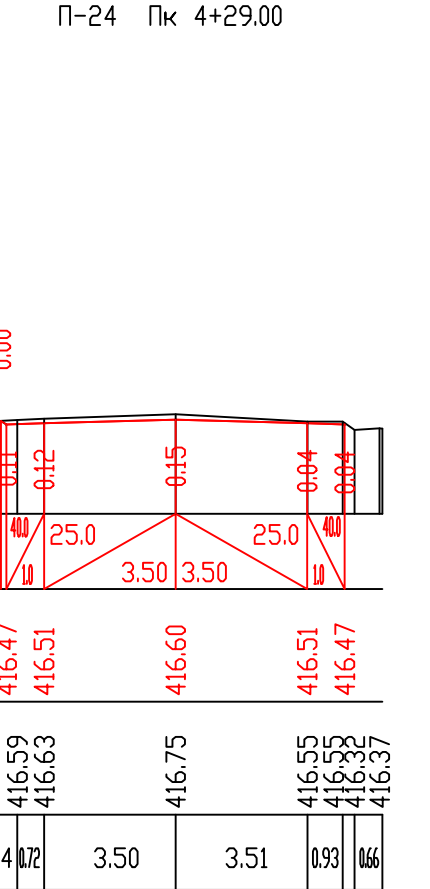
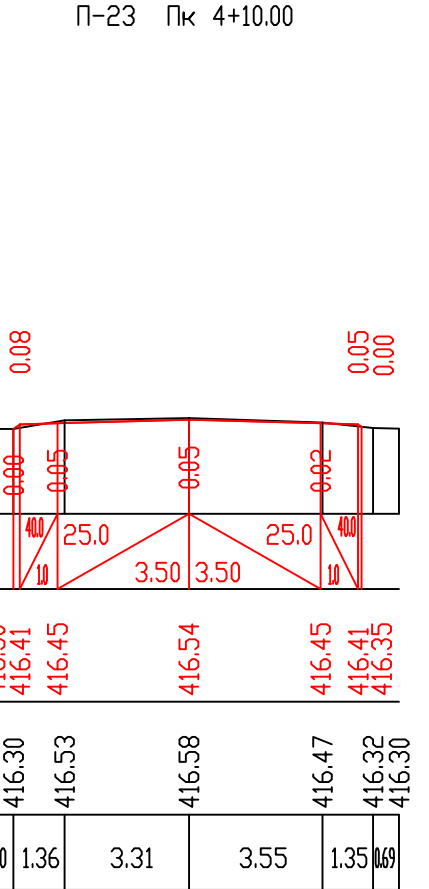
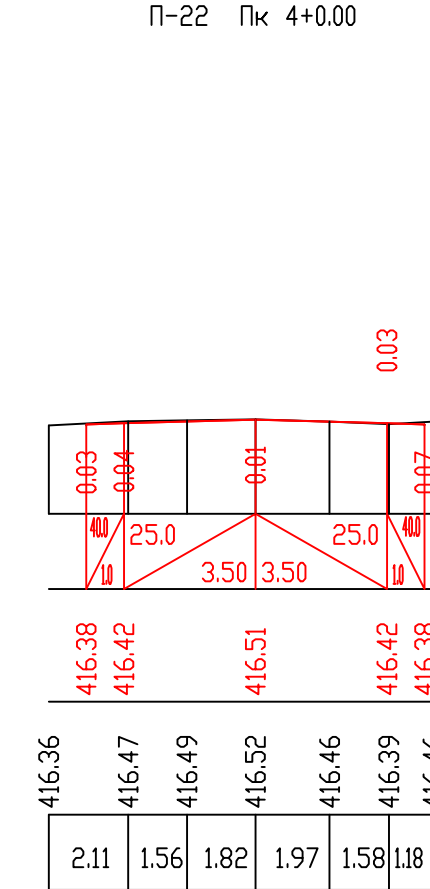
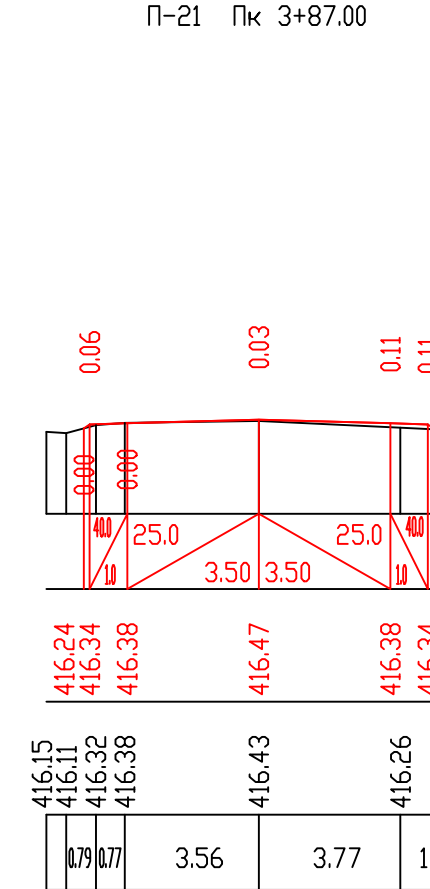
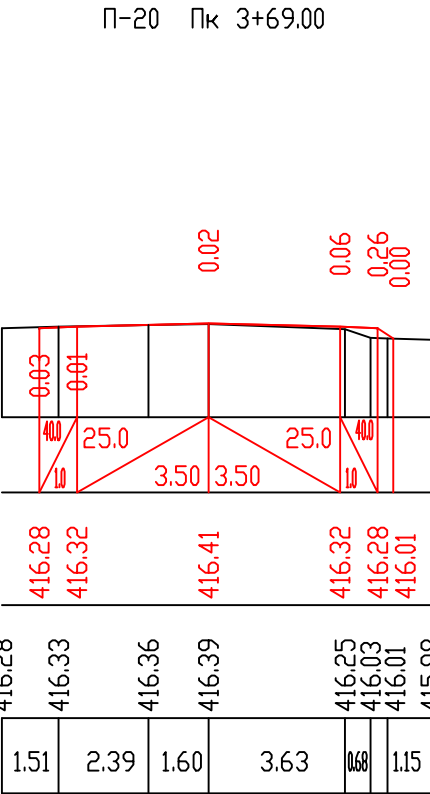
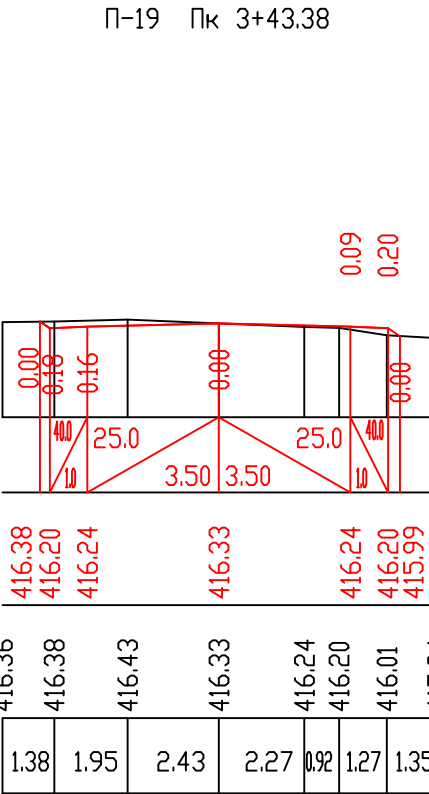
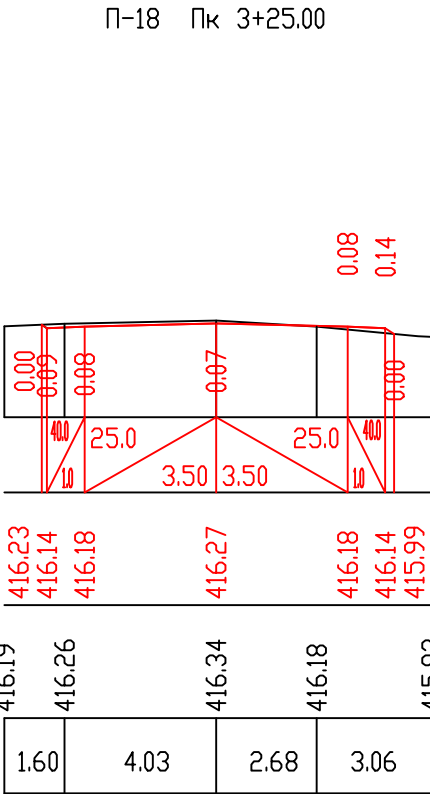
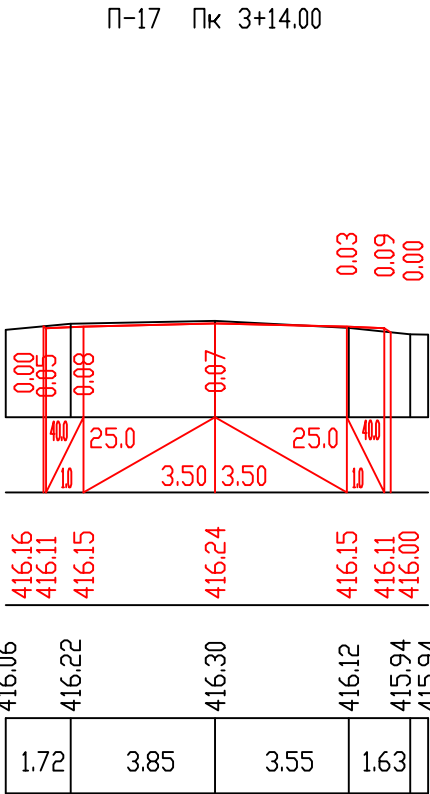


მასშტაბი 1:200

საპროექტო მონაცემები	ქანობი მანძილები, მ
	ნომრები, მ
ფაქტიური მონაცემები	ნომრები, მ
	მანძილები, მ

მასშტაბი 1:200



საპროექტო მონაცემები	ქანობი მანძილები, მ
	ნომრები, მ
ფაქტიური მონაცემები	ნომრები, მ
	მანძილები, მ

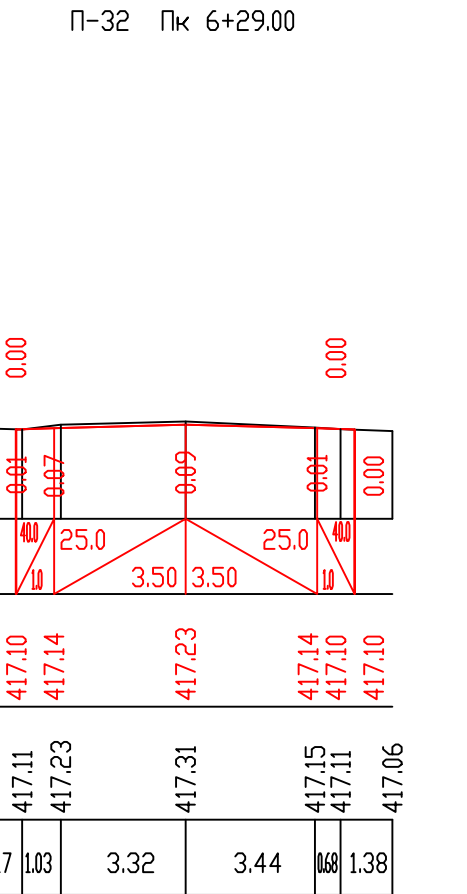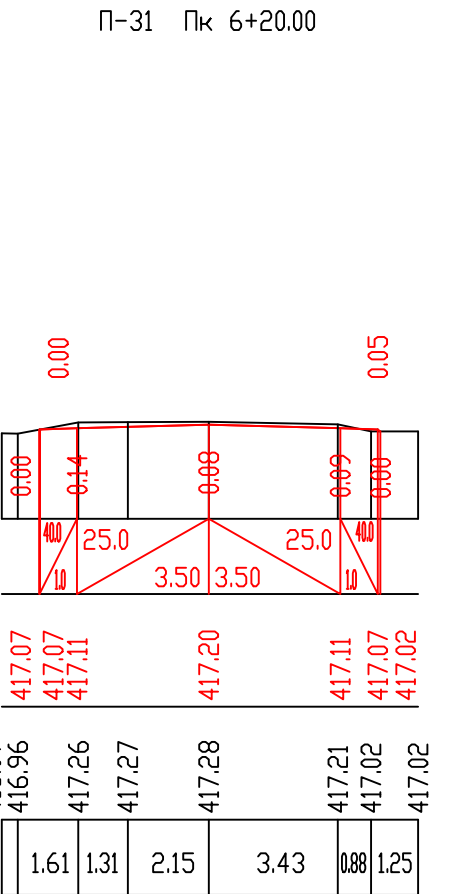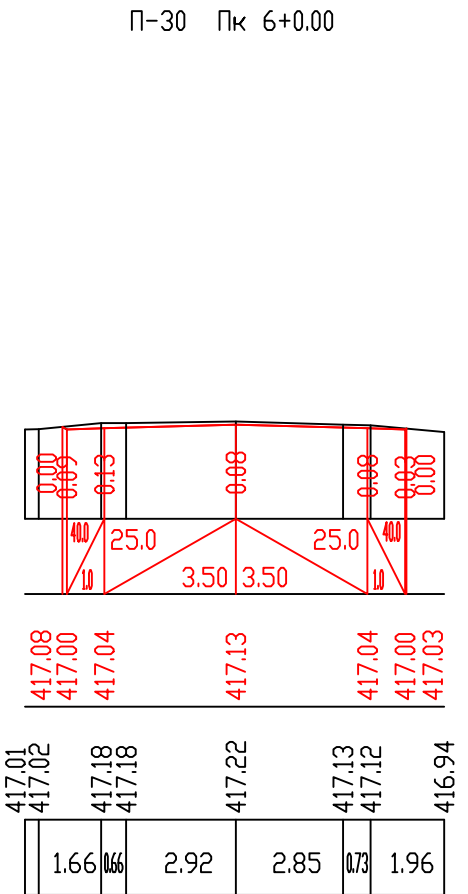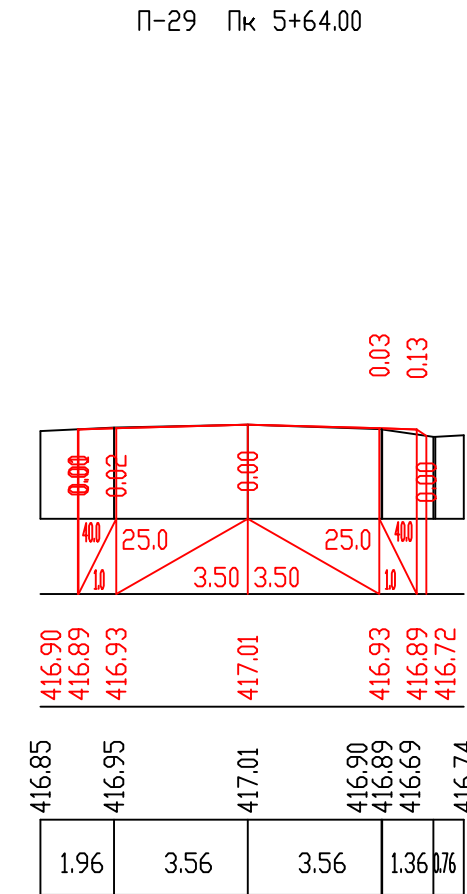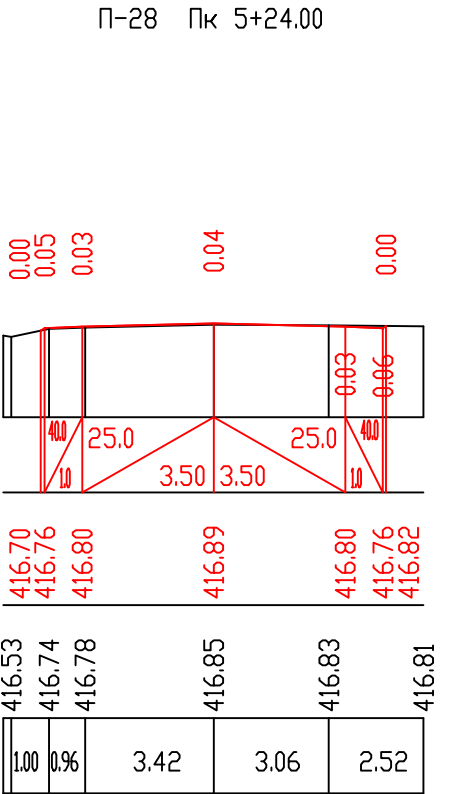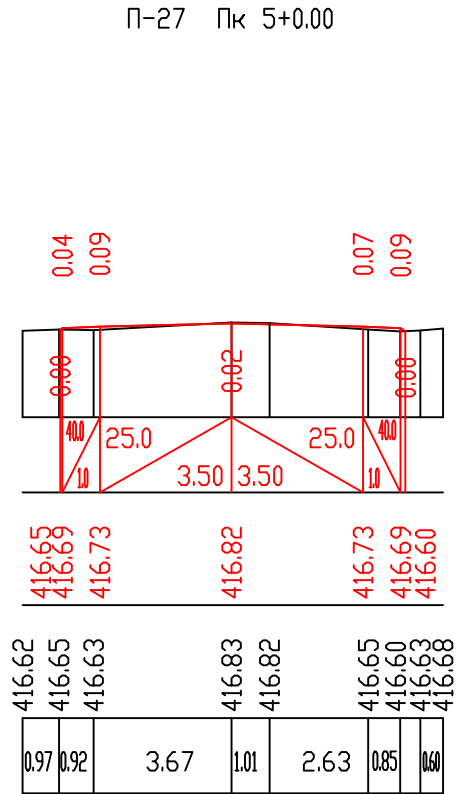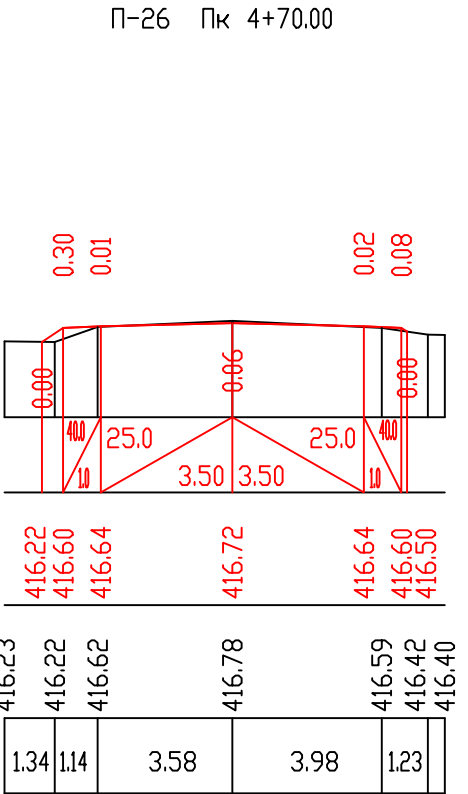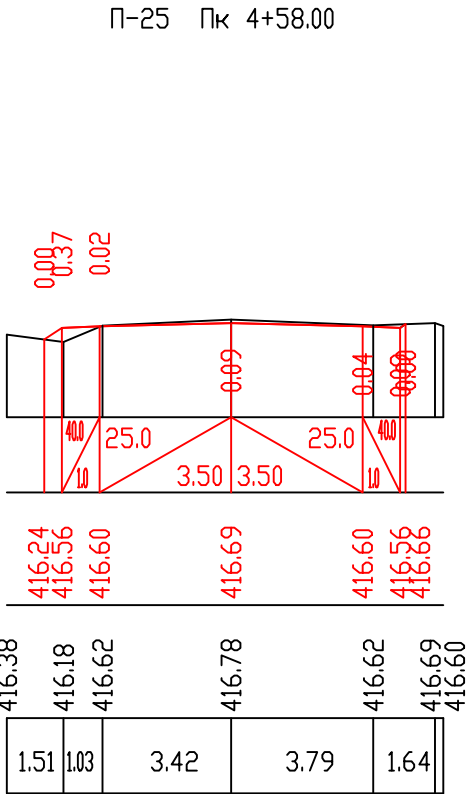


მასშტაბი 1:200

საპროექტო მონაცემები	ქანობი მანძილები, მ
	ნომრები, მ
ფაქტიური მონაცემები	ნომრები, მ
	მანძილები, მ


ქ. თბილისის მერიის კეთილმოწყობის სამსახური სამსახურის საპროექტო განყოფილება	
გ.ო.გ. ურდუის ქუჩიდან გვერდებზე ტექნოლოგიური ინსტიტუტის ეზოვში მისასვლელი გზის რეაბილიტაცია	ფურცელი 4
	ფურცლები 5
განვივი პროექტები	2017

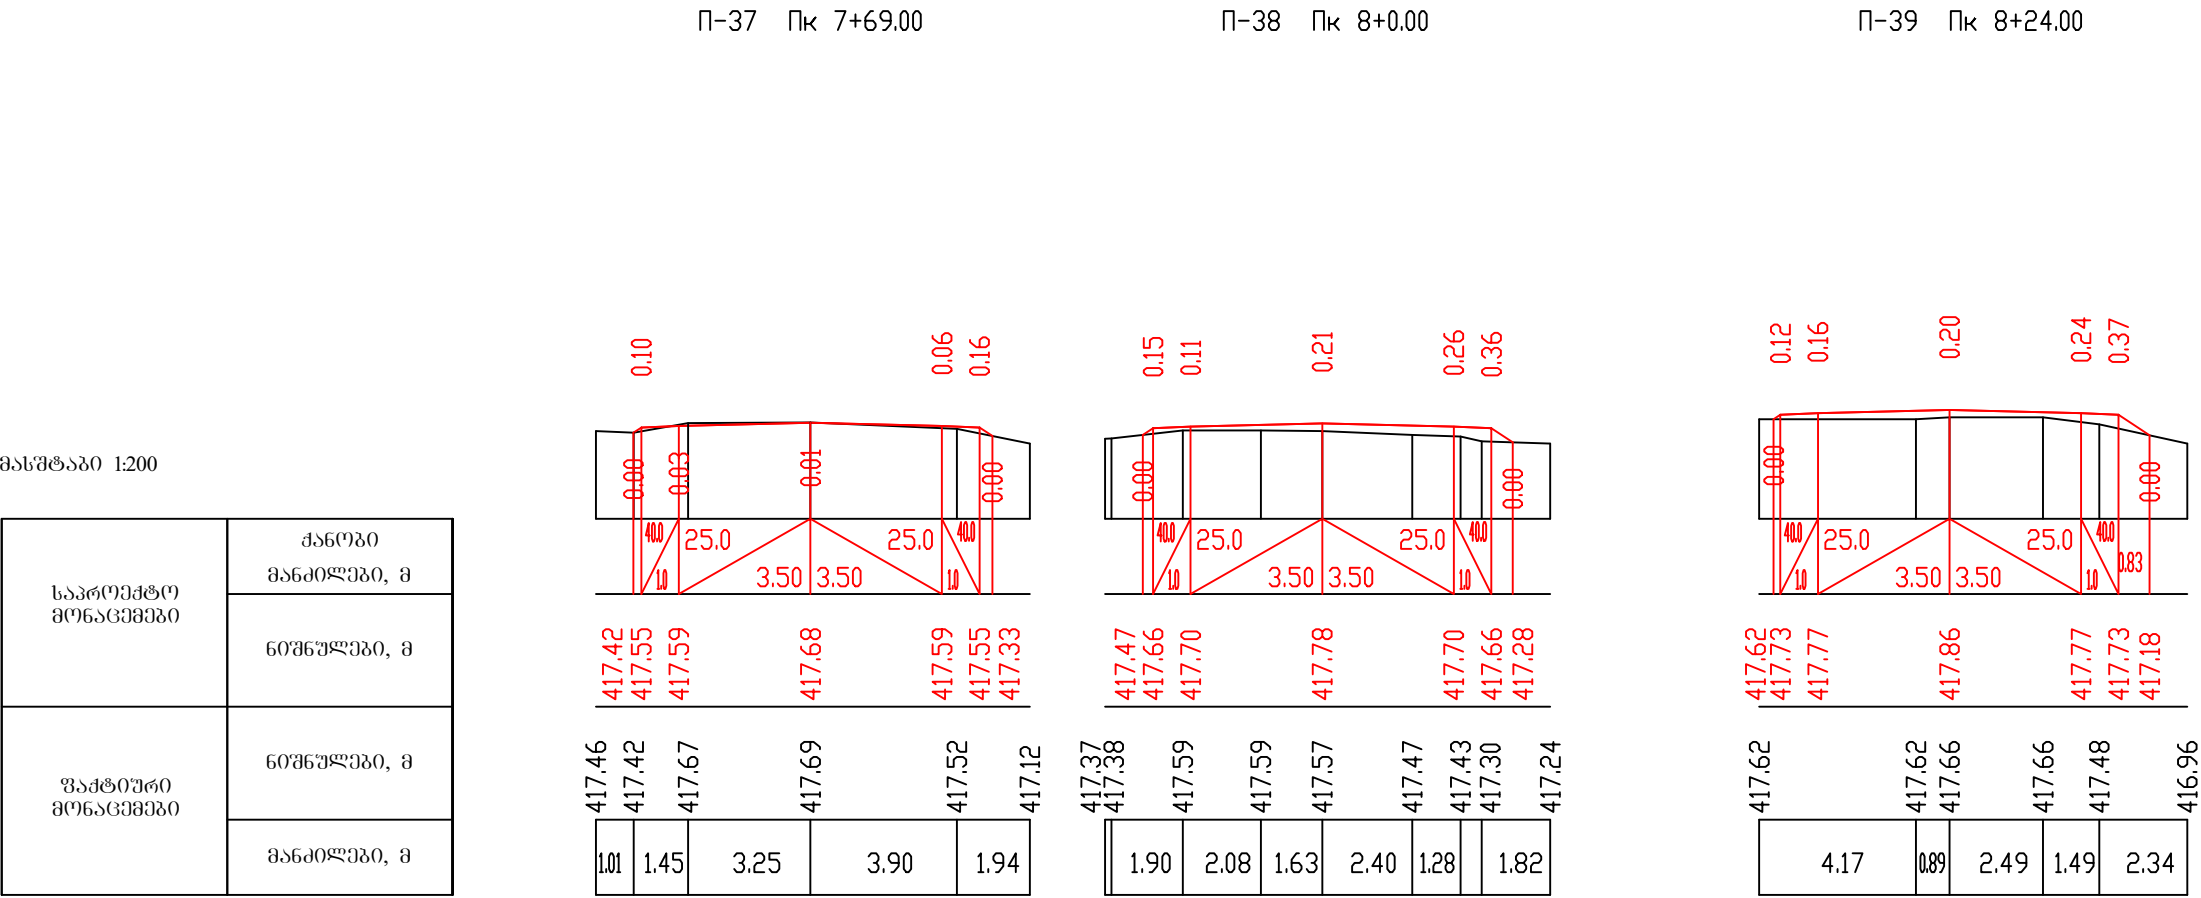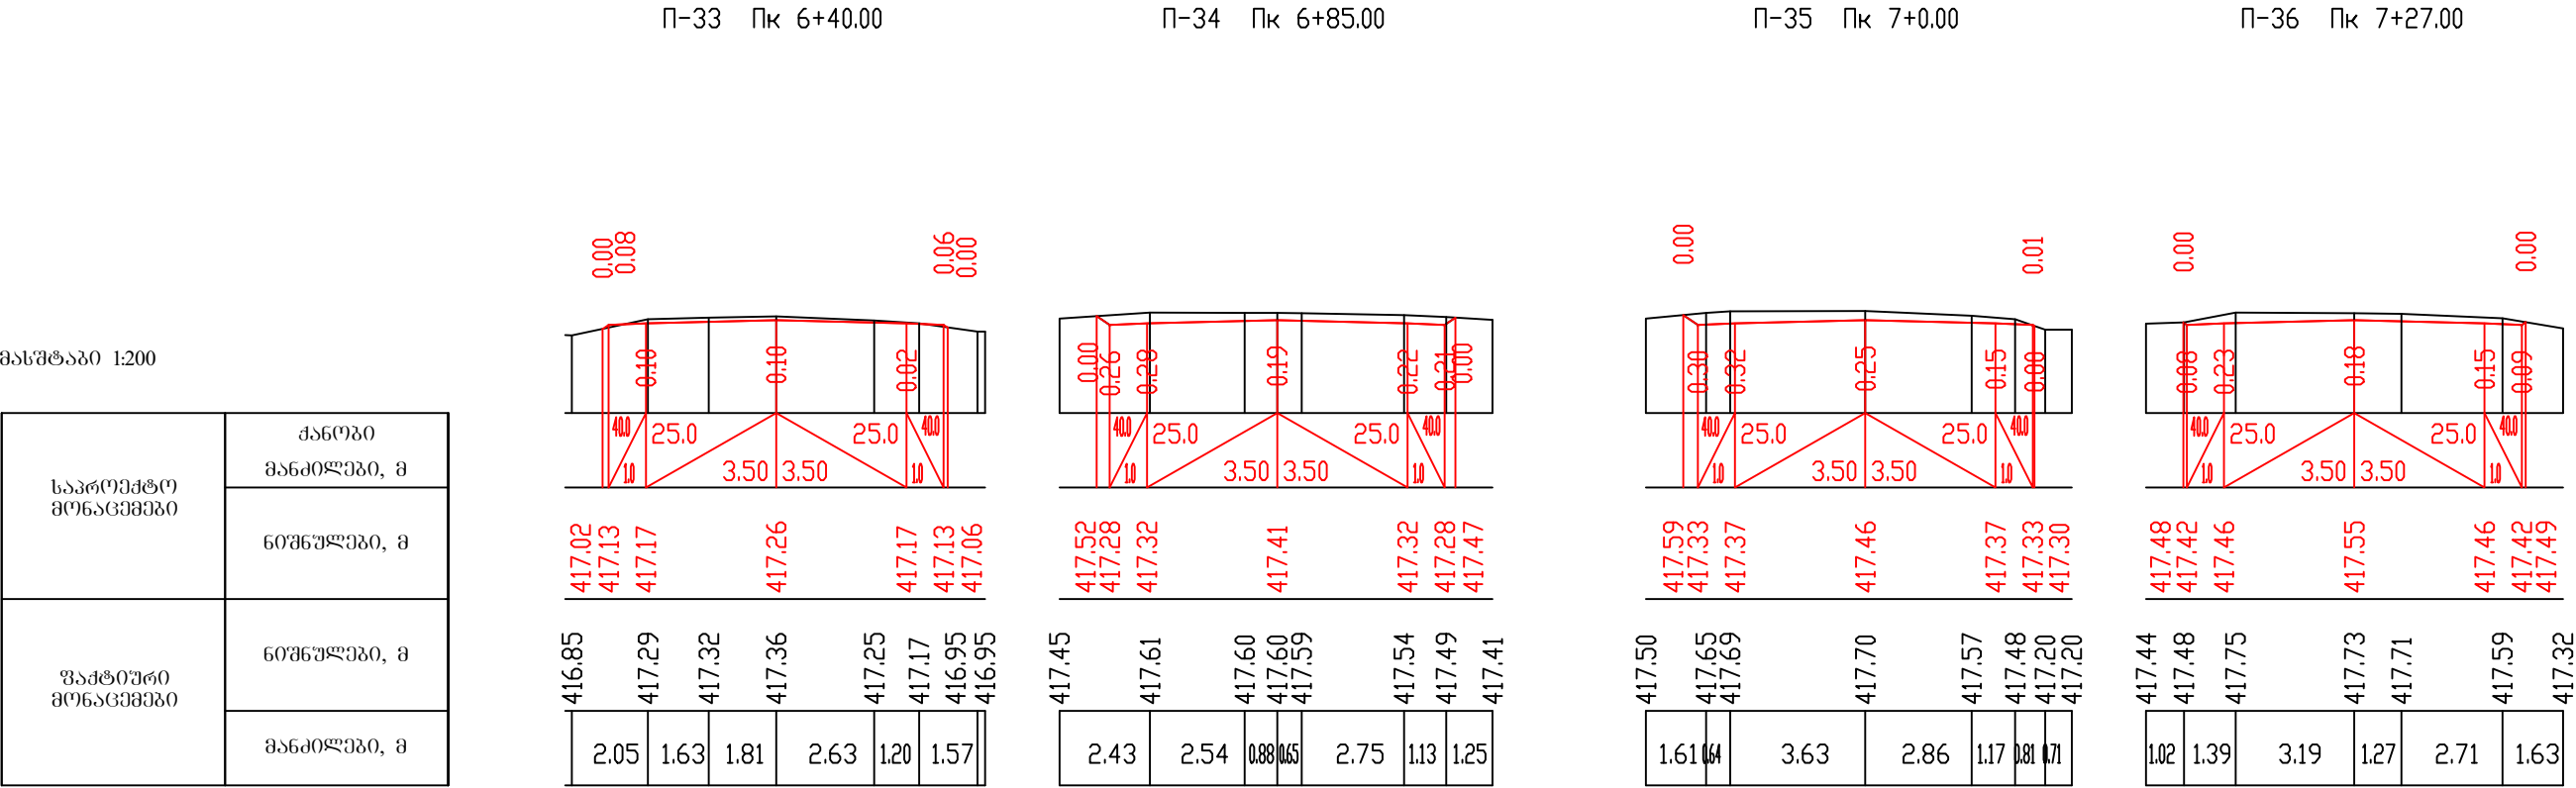


საპროექტო მონაცემები	ძანობები და ვერტიკალური მრუდები
	სავალი ნაწილის ღერძის ნიშნულები
გაბარიტო მონაცემები	მიწის ნიშნულები
	მანძილები
პ ი კ ე ტ ე ბ ი კილომეტრები	

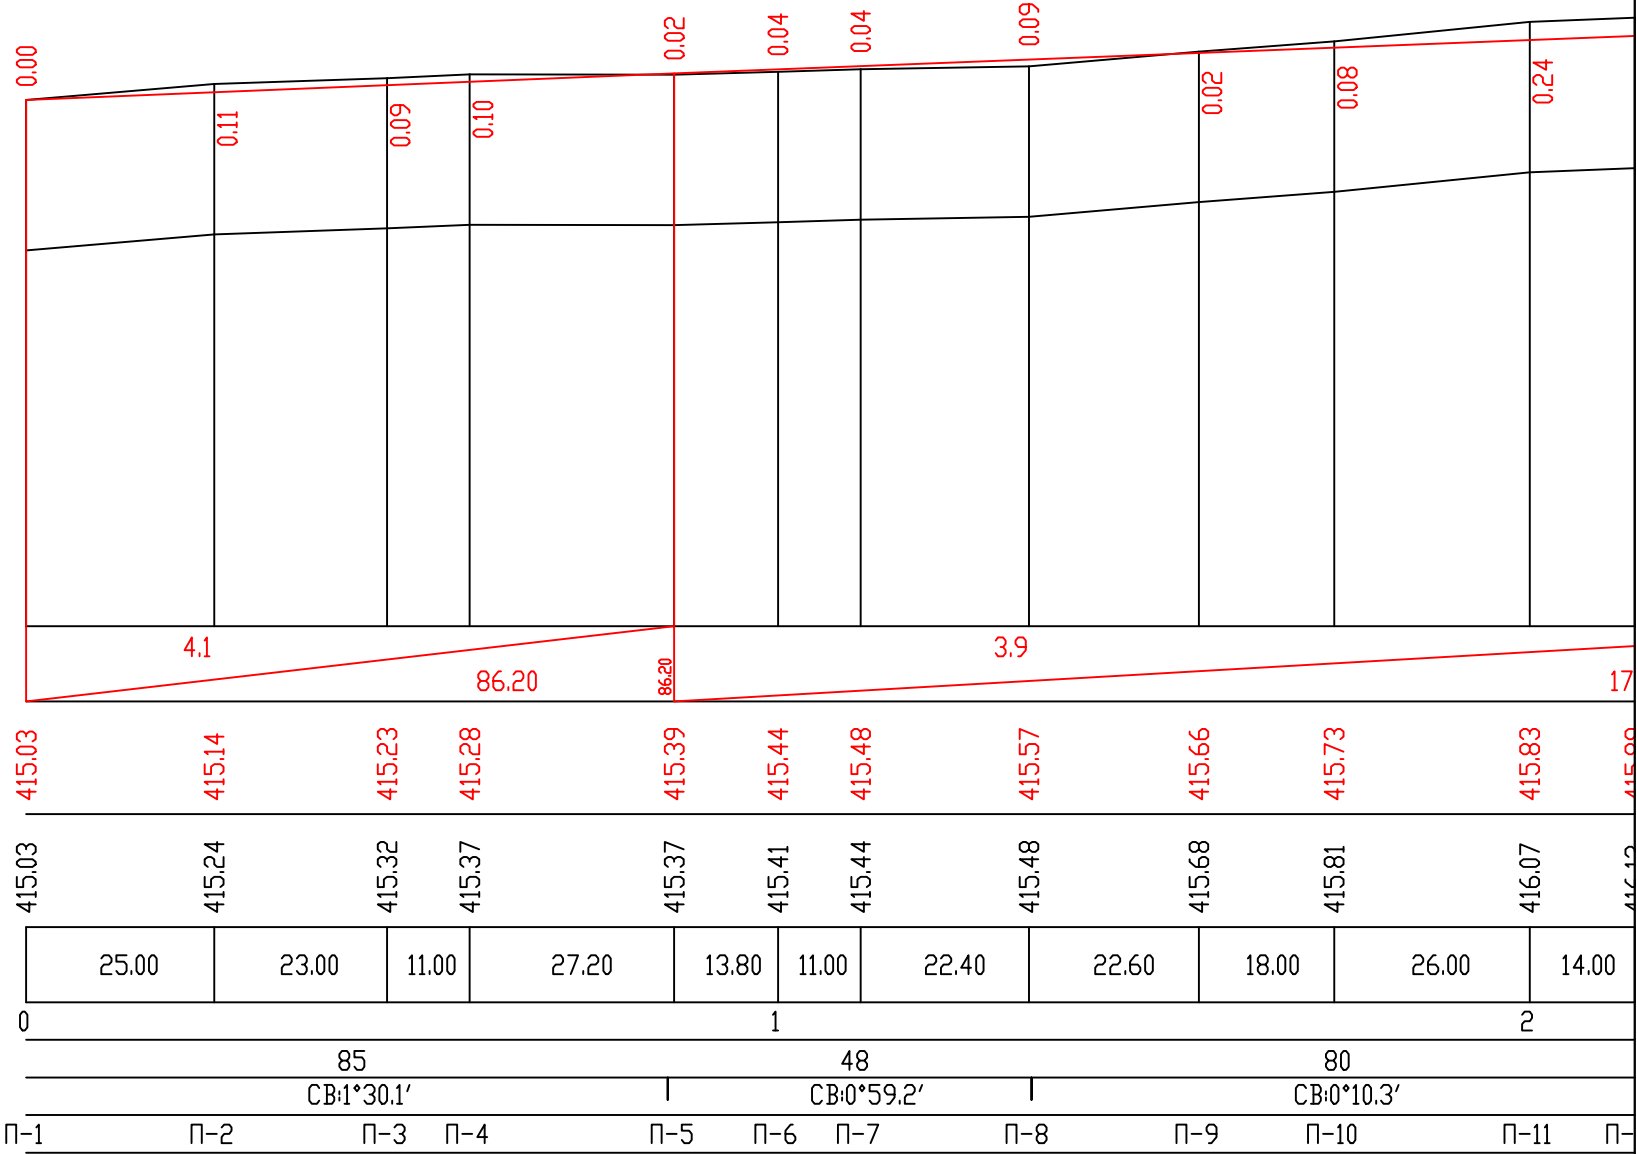

ქ. თბილისის მერიის კეთილმოწყობის სამსახური სამსახურის საპროექტო განყოფილება	
გ.ო. ურდუის ქუჩიდან გვერდებზე ტექნოლოგიური ინსტიტუტის ეზომდე მისასვლელი გზის რეაბილიტაცია	ფურცელი 1 ფურცლები 3
ბრძოლი პროექტი	2017

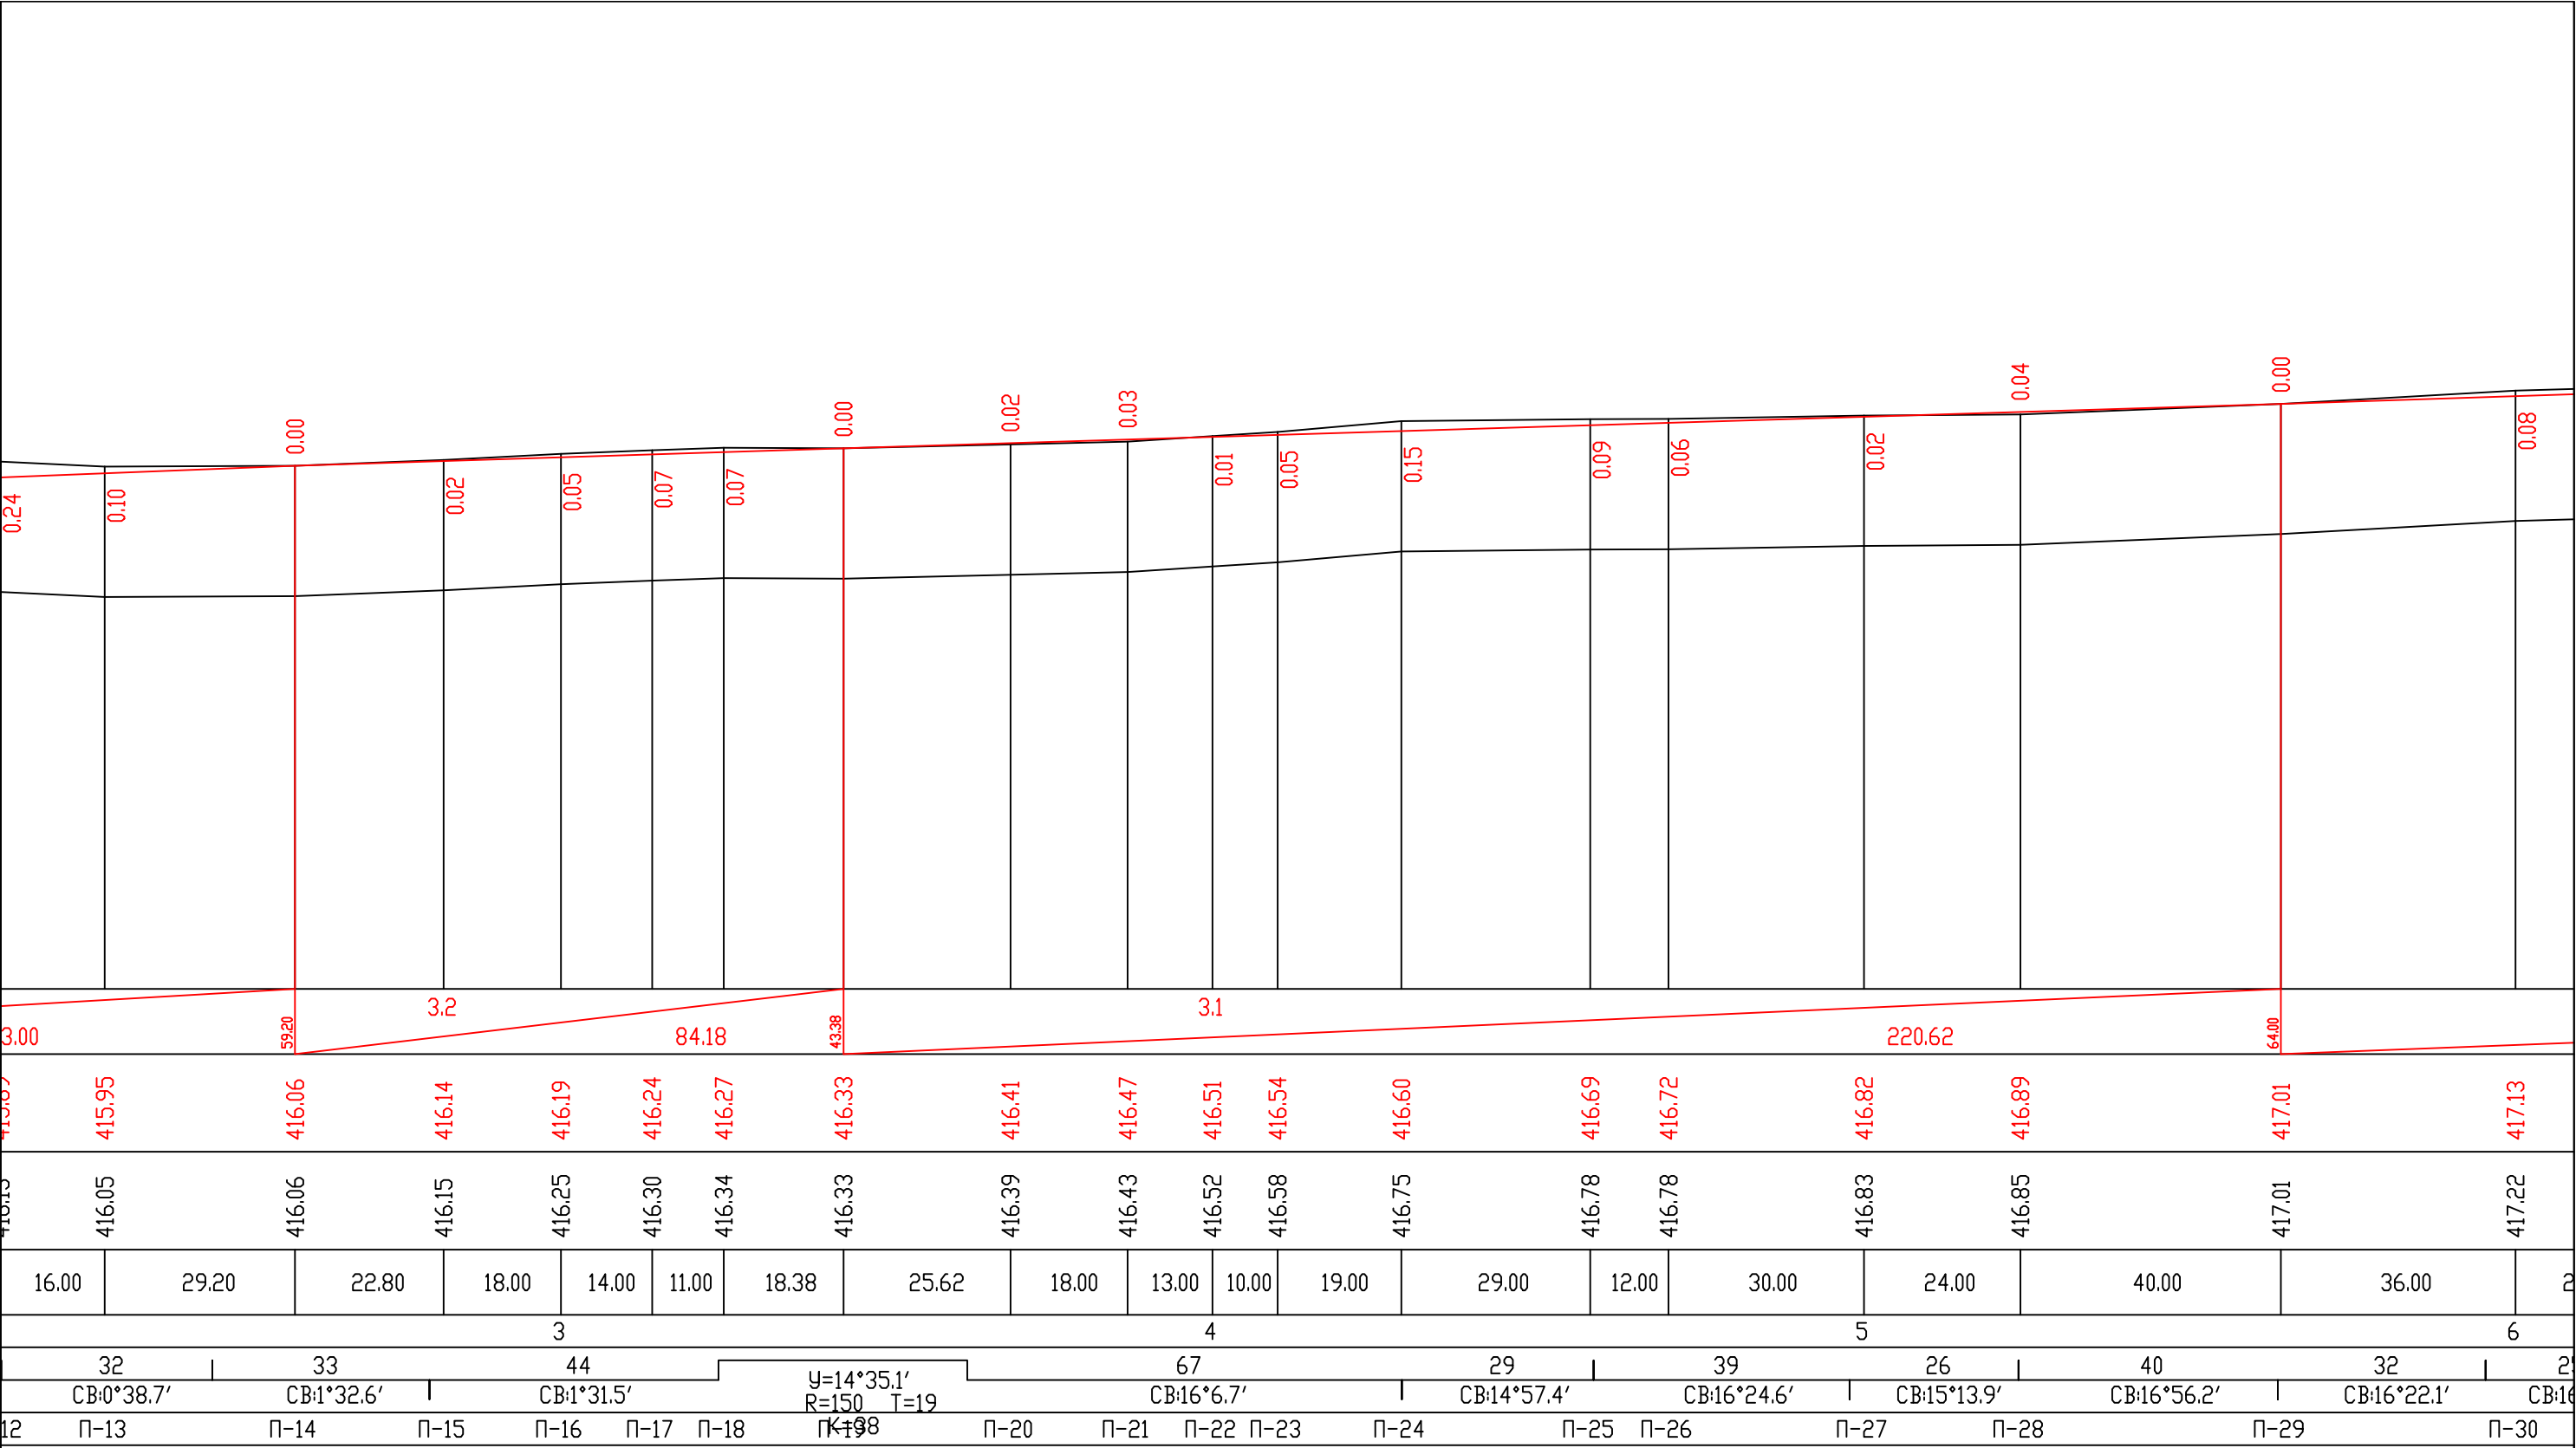

ქ. თბილისის მერიის კეთილმოწყობის სამსახური	
სამსახურის საპროექტო განყოფილება	
	ფურცლები 3
პროექტი	2017

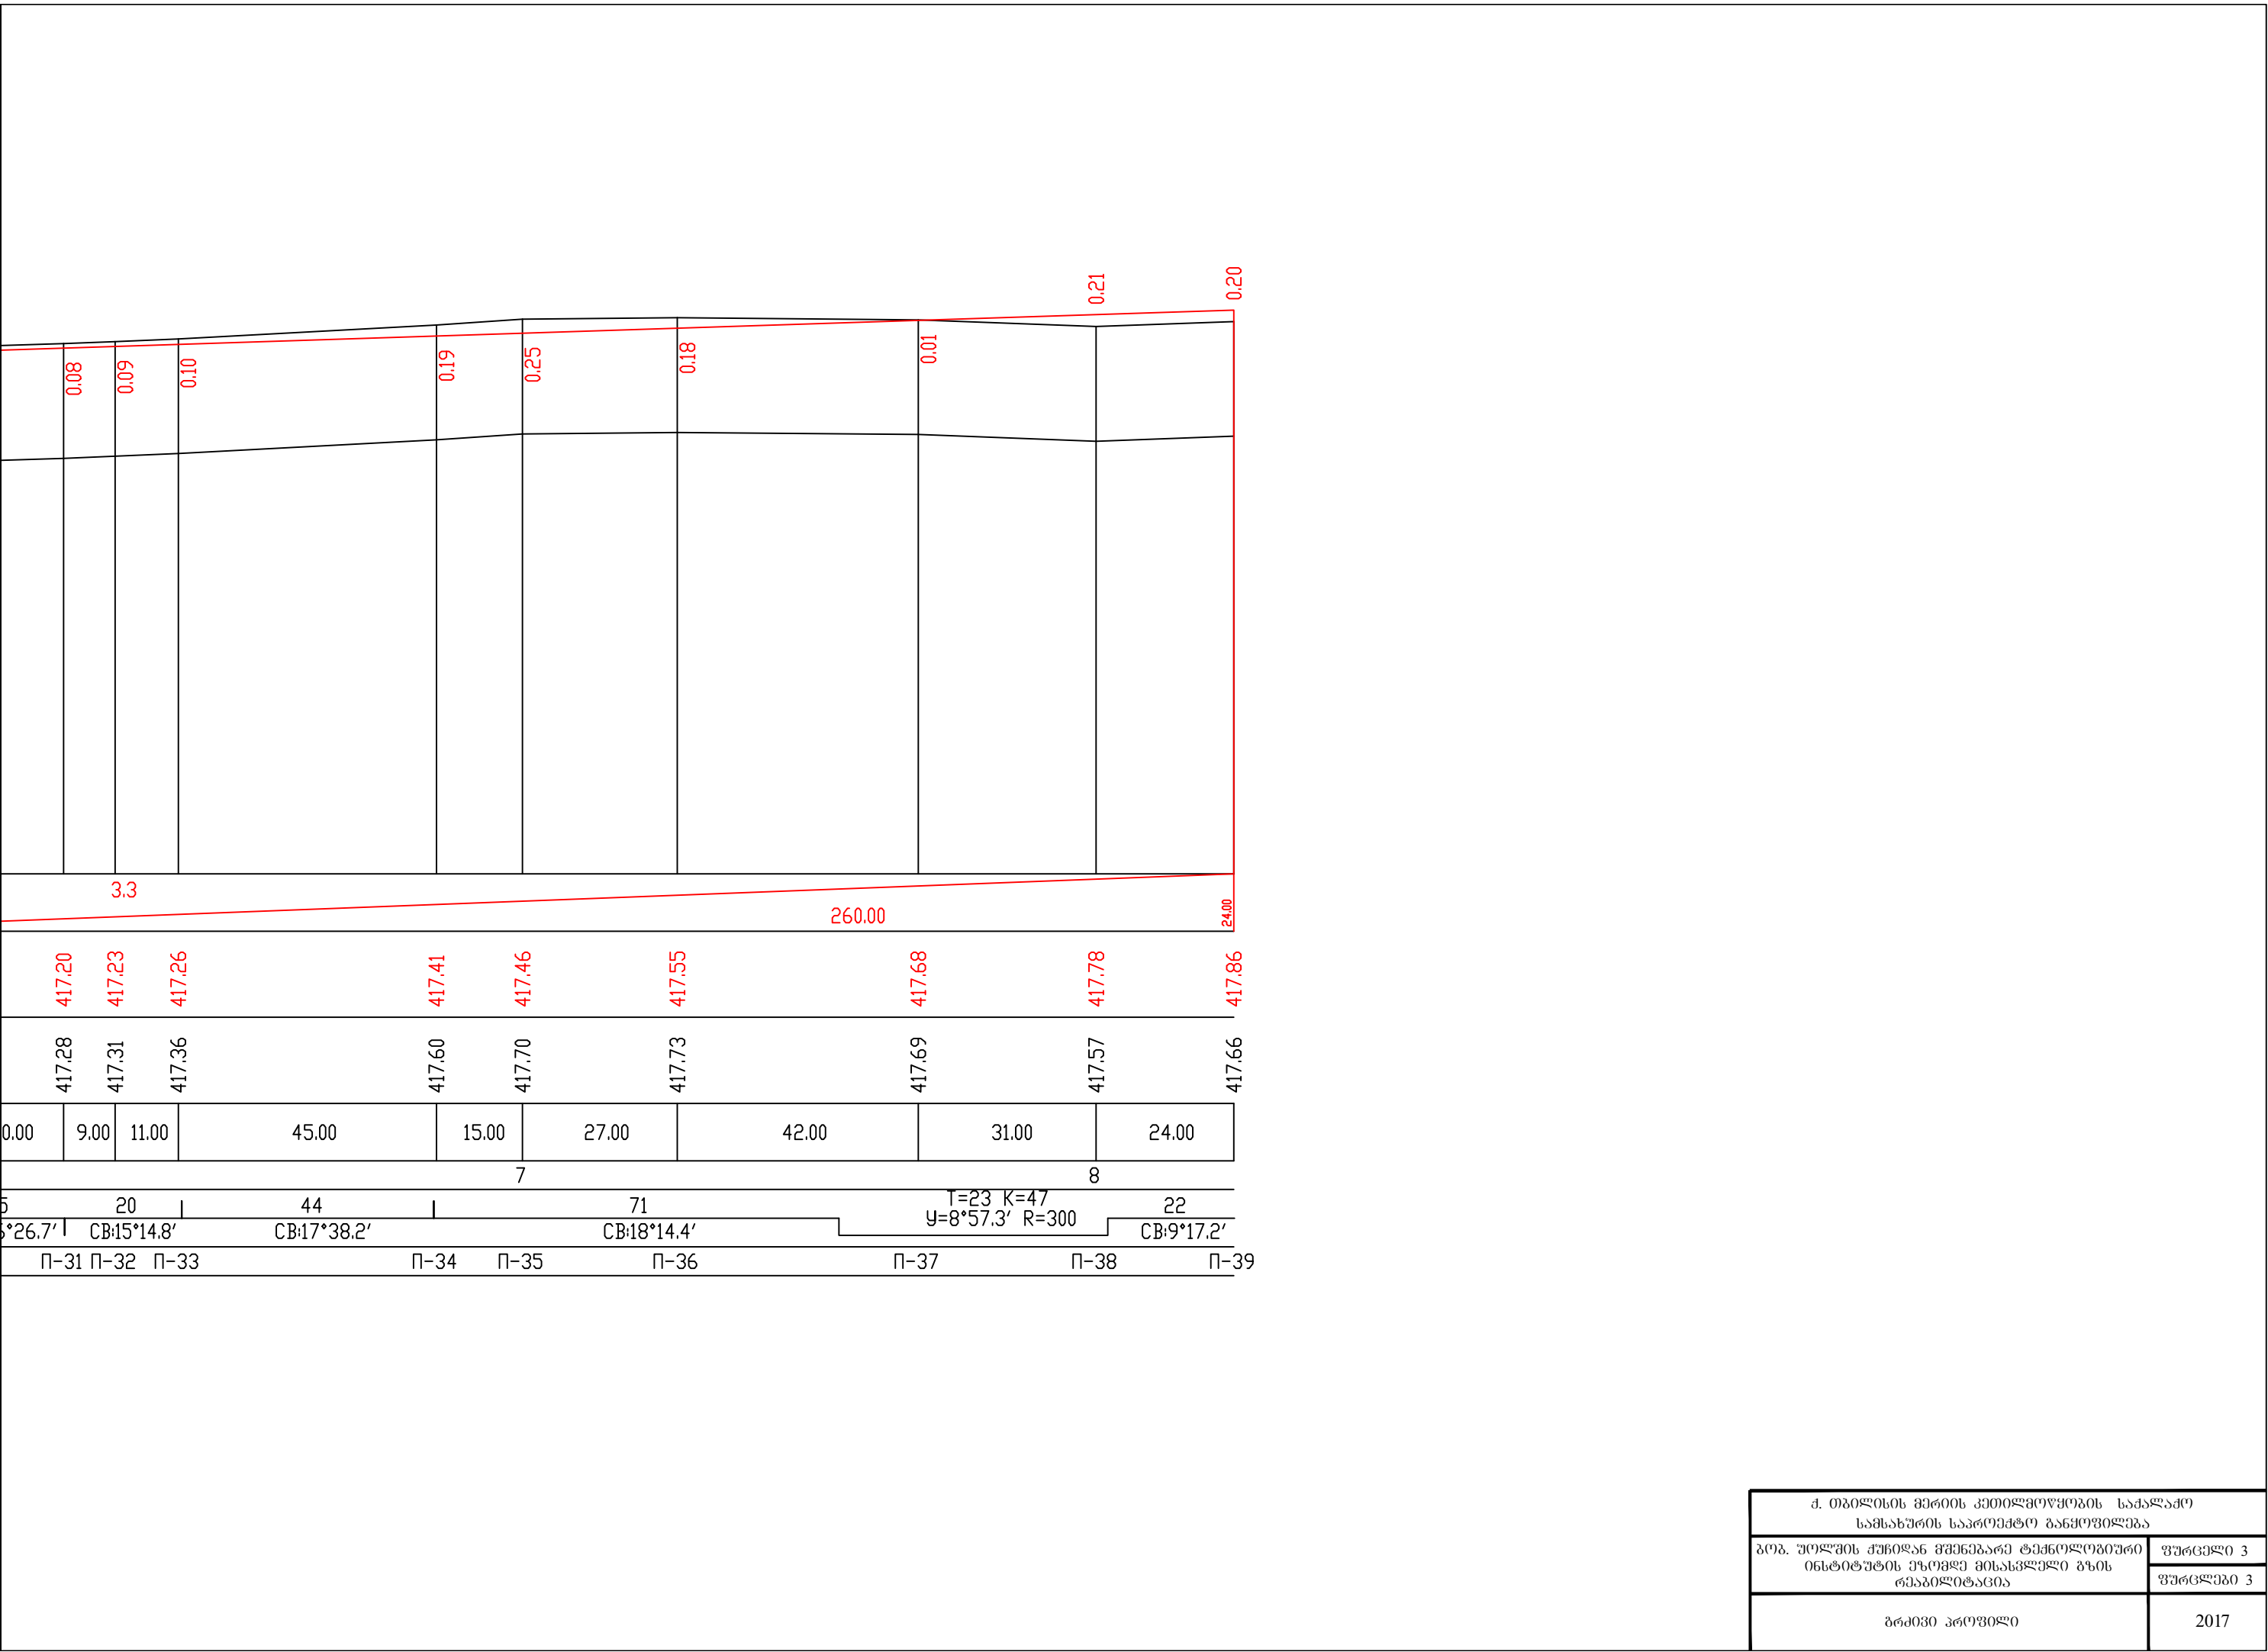

ქ. თბილისის მერიის კეთილმოწყობის სამსახური სამსახურის საპროექტო განყოფილება	
	ფურცლები 3

ქ. თბილისის მუნიციპალიტეტის მერიის კეთილმოწყობის
საქალაქო სამსახურის საპროექტო განყოფილება



საპროექტო დოკუმენტაცია

ქ. თბილისში ბოვ. უოლვის ქუჩიდან მშენებარე
ტექნოლოგიური ინსტიტუტის ეზომდე მისასვლელი გზის
რეაბილიტაცია

დაკვეთა 57/1

ქ. თბილისი
2017 წ.

ქ. თბილისის მუნიციპალიტეტის მერიის კეთილმოწყობის
საქალაქო სამსახურის საპროექტო განყოფილება

ქ. თბილისში გოგ. უოლშის ქუჩიდან გშენებარე
ტექნოლოგიური ინსტიტუტის ეზომდე მისასვლელი გზის
რეაბილიტაცია

ქ. თბილისის მუნიციპალიტეტის მერიის
კეთილმოწყობის საქალაქო სამსახურის
საპროექტო განყოფილების უფროსის
მოვალეობის შემსრულებელი:

ბ. აბრამიშვილი

მთავარი სპეციალისტი:

დ. ჭიჭინაძე


ქ. თბილისი
2017 წ.

საპროექტო გზის აბსოლიტურ კოორდინატთა უწყისი
(საერთაშორისო UTM 1984 კოორდინატთა სისტემაში)

მანძილები ტრასის დასაწყისიდან	ნიშნულები			კოორდინატები					
	მარცხეზა წიბო	ღერძი	მარჯვენა წიბო	მარცხეზა წიბო		ღერძი		მარჯვენა წიბო	
				N	E	N	E	N	E
0,00	414,95	415,03	414,95	4627295,19	481862,61	4627295,10	481866,11	4627295,01	481869,61
10,00	414,99	415,07	414,99	4627305,19	481862,87	4627305,09	481866,37	4627305,00	481869,87
11,00	414,99	415,08	414,99	4627306,19	481862,90	4627306,09	481866,40	4627306,00	481869,90
20,00	415,03	415,12	415,03	4627315,18	481863,14	4627315,09	481866,63	4627315,00	481870,13
25,00	415,05	415,14	415,05	4627320,18	481863,27	4627320,09	481866,77	4627320,00	481870,26
30,00	415,07	415,16	415,07	4627325,18	481863,40	4627325,09	481866,90	4627325,00	481870,40
40,00	415,11	415,20	415,11	4627335,18	481863,66	4627335,08	481867,16	4627334,99	481870,66
48,00	415,14	415,23	415,14	4627343,17	481863,87	4627343,08	481867,37	4627342,99	481870,87
50,00	415,15	415,24	415,15	4627345,17	481863,92	4627345,08	481867,42	4627344,99	481870,92
60,00	415,19	415,28	415,19	4627355,17	481864,18	4627355,08	481867,68	4627354,99	481871,18
70,00	415,23	415,32	415,23	4627365,17	481864,45	4627365,07	481867,94	4627364,98	481871,44
80,00	415,27	415,36	415,27	4627375,16	481864,71	4627375,07	481868,21	4627374,98	481871,71
86,00	415,30	415,39	415,30	4627381,13	481864,86	4627381,07	481868,36	4627381,01	481871,86
90,00	415,31	415,40	415,31	4627385,13	481864,93	4627385,07	481868,43	4627385,01	481871,93
100,00	415,35	415,44	415,35	4627395,13	481865,10	4627395,07	481868,60	4627395,01	481872,10
110,00	415,39	415,48	415,39	4627405,12	481865,27	4627405,06	481868,77	4627405,00	481872,27
111,00	415,40	415,48	415,40	4627406,12	481865,29	4627406,06	481868,79	4627406,00	481872,29
120,00	415,43	415,52	415,43	4627415,12	481865,44	4627415,06	481868,94	4627415,00	481872,44
130,00	415,47	415,56	415,47	4627425,12	481865,62	4627425,06	481869,12	4627425,00	481872,62
140,00	415,51	415,60	415,51	4627435,07	481865,70	4627435,06	481869,20	4627435,05	481872,70
150,00	415,55	415,64	415,55	4627445,07	481865,73	4627445,06	481869,23	4627445,05	481872,73
156,00	415,57	415,66	415,57	4627451,07	481865,75	4627451,06	481869,25	4627451,05	481872,75
160,00	415,59	415,68	415,59	4627455,07	481865,76	4627455,06	481869,26	4627455,05	481872,76
170,00	415,63	415,71	415,63	4627465,07	481865,79	4627465,06	481869,29	4627465,05	481872,79
174,00	415,64	415,73	415,64	4627469,07	481865,80	4627469,06	481869,30	4627469,05	481872,80
180,00	415,67	415,75	415,67	4627475,07	481865,82	4627475,06	481869,32	4627475,05	481872,82
190,00	415,71	415,79	415,71	4627485,07	481865,85	4627485,06	481869,35	4627485,05	481872,85
200,00	415,74	415,83	415,74	4627495,07	481865,88	4627495,06	481869,38	4627495,05	481872,88
210,00	415,78	415,87	415,78	4627505,07	481865,91	4627505,06	481869,41	4627505,05	481872,91
214,00	415,80	415,89	415,80	4627509,07	481865,92	4627509,06	481869,42	4627509,05	481872,92

220,00	415,82	415,91	415,82	4627515,10	481865,99	4627515,06	481869,49	4627515,02	481872,99
230,00	415,86	415,95	415,86	4627525,10	481866,10	4627525,06	481869,60	4627525,02	481873,10
240,00	415,90	415,99	415,90	4627535,10	481866,21	4627535,06	481869,71	4627535,02	481873,21
250,00	415,94	416,03	415,94	4627545,15	481866,38	4627545,06	481869,88	4627544,96	481873,38
260,00	415,98	416,07	415,98	4627555,15	481866,65	4627555,05	481870,15	4627554,96	481873,65
270,00	416,01	416,10	416,01	4627565,14	481866,92	4627565,05	481870,42	4627564,96	481873,92
280,00	416,04	416,13	416,04	4627575,14	481867,19	4627575,05	481870,69	4627574,95	481874,19
282,00	416,05	416,14	416,05	4627577,14	481867,24	4627577,05	481870,74	4627576,95	481874,24
290,00	416,07	416,16	416,07	4627585,14	481867,45	4627585,04	481870,95	4627584,95	481874,45
300,00	416,11	416,19	416,11	4627595,13	481867,72	4627595,04	481871,22	4627594,95	481874,72
310,00	416,14	416,22	416,14	4627605,13	481867,99	4627605,04	481871,49	4627604,94	481874,98
314,00	416,15	416,24	416,15	4627609,13	481868,09	4627609,03	481871,59	4627608,94	481875,09
320,00	416,17	416,26	416,17	4627615,13	481868,25	4627615,03	481871,75	4627614,94	481875,25
330,00	416,20	416,29	416,20	4627625,25	481868,64	4627625,02	481872,13	4627624,80	481875,62
340,00	416,23	416,32	416,23	4627635,43	481869,65	4627634,97	481873,12	4627634,51	481876,59
343,00	416,24	416,33	416,24	4627638,47	481870,08	4627637,94	481873,54	4627637,41	481877,00
350,00	416,26	416,35	416,26	4627645,53	481871,33	4627644,84	481874,76	4627644,14	481878,19
360,00	416,29	416,38	416,29	4627655,48	481873,69	4627654,57	481877,06	4627653,65	481880,44
369,00	416,32	416,41	416,32	4627664,19	481876,18	4627663,22	481879,54	4627662,25	481882,91
370,00	416,33	416,41	416,33	4627665,15	481876,46	4627664,18	481879,82	4627663,21	481883,18
380,00	416,36	416,44	416,36	4627674,76	481879,23	4627673,79	481882,60	4627672,81	481885,96
387,00	416,38	416,47	416,38	4627681,48	481881,18	4627680,51	481884,54	4627679,54	481887,90
400,00	416,42	416,51	416,42	4627693,97	481884,78	4627693,00	481888,15	4627692,03	481891,51
410,00	416,45	416,54	416,45	4627703,58	481887,56	4627702,61	481890,92	4627701,64	481894,28
420,00	416,48	416,57	416,48	4627713,19	481890,33	4627712,21	481893,70	4627711,24	481897,06
430,00	416,51	416,60	416,51	4627722,73	481893,07	4627721,83	481896,45	4627720,92	481899,83
440,00	416,54	416,63	416,54	4627732,39	481895,65	4627731,49	481899,03	4627730,58	481902,41
450,00	416,57	416,66	416,57	4627742,05	481898,23	4627741,15	481901,61	4627740,25	481905,00
458,00	416,60	416,69	416,60	4627749,78	481900,30	4627748,88	481903,68	4627747,97	481907,06
460,00	416,60	416,69	416,60	4627751,79	481900,87	4627750,80	481904,23	4627749,81	481907,59
470,00	416,64	416,72	416,64	4627761,38	481903,70	4627760,39	481907,06	4627759,40	481910,41
480,00	416,67	416,75	416,67	4627770,97	481906,52	4627769,99	481909,88	4627769,00	481913,24
490,00	416,70	416,79	416,70	4627780,57	481909,35	4627779,58	481912,71	4627778,59	481916,06
500,00	416,73	416,82	416,73	4627790,10	481912,11	4627789,18	481915,49	4627788,26	481918,86
510,00	416,76	416,85	416,76	4627799,75	481914,74	4627798,83	481918,11	4627797,91	481921,49
520,00	416,79	416,88	416,79	4627809,40	481917,36	4627808,48	481920,74	4627807,56	481924,12
530,00	416,82	416,91	416,82	4627819,10	481920,20	4627818,08	481923,55	4627817,06	481926,90
540,00	416,85	416,94	416,85	4627828,66	481923,11	4627827,64	481926,46	4627826,62	481929,81

550,00	416,88	416,97	416,88	4627838,23	481926,03	4627837,21	481929,38	4627836,19	481932,72
560,00	416,91	417,00	416,91	4627847,80	481928,94	4627846,78	481932,29	4627845,76	481935,64
564,00	416,93	417,01	416,93	4627851,59	481930,09	4627850,60	481933,45	4627849,62	481936,81
570,00	416,95	417,03	416,95	4627857,35	481931,78	4627856,36	481935,14	4627855,37	481938,50
580,00	416,98	417,07	416,98	4627866,94	481934,60	4627865,96	481937,96	4627864,97	481941,32
590,00	417,01	417,10	417,01	4627876,54	481937,42	4627875,55	481940,78	4627874,56	481944,14
600,00	417,04	417,13	417,04	4627886,13	481940,24	4627885,14	481943,60	4627884,15	481946,96
610,00	417,08	417,16	417,08	4627895,72	481943,08	4627894,73	481946,43	4627893,74	481949,79
620,00	417,11	417,20	417,11	4627905,32	481945,91	4627904,32	481949,26	4627903,33	481952,62
629,00	417,14	417,23	417,14	4627913,93	481948,26	4627913,01	481951,63	4627912,09	481955,01
640,00	417,17	417,26	417,17	4627924,54	481951,15	4627923,62	481954,53	4627922,70	481957,90
650,00	417,21	417,29	417,21	4627934,22	481954,20	4627933,16	481957,53	4627932,10	481960,87
660,00	417,24	417,33	417,24	4627943,75	481957,23	4627942,69	481960,56	4627941,63	481963,90
670,00	417,27	417,36	417,27	4627953,28	481960,26	4627952,22	481963,59	4627951,16	481966,93
680,00	417,30	417,39	417,30	4627962,81	481963,29	4627961,75	481966,62	4627960,69	481969,96
685,00	417,32	417,41	417,32	4627967,61	481964,82	4627966,51	481968,14	4627965,41	481971,46
690,00	417,34	417,42	417,34	4627972,35	481966,38	4627971,26	481969,71	4627970,16	481973,03
700,00	417,37	417,46	417,37	4627981,85	481969,51	4627980,76	481972,84	4627979,66	481976,16
710,00	417,40	417,49	417,40	4627991,35	481972,64	4627990,25	481975,97	4627989,16	481979,29
720,00	417,43	417,52	417,43	4628000,85	481975,77	4627999,75	481979,10	4627998,66	481982,42
730,00	417,47	417,56	417,47	4628010,34	481978,90	4628009,25	481982,23	4628008,15	481985,55
740,00	417,50	417,59	417,50	4628019,84	481982,03	4628018,75	481985,36	4628017,65	481988,68
750,00	417,53	417,62	417,53	4628029,34	481985,16	4628028,24	481988,49	4628027,15	481991,81
760,00	417,57	417,65	417,57	4628038,80	481988,24	4628037,75	481991,58	4628036,71	481994,92
769,00	417,59	417,68	417,59	4628047,33	481990,76	4628046,38	481994,13	4628045,44	481997,50
780,00	417,63	417,72	417,63	4628057,85	481993,49	4628057,03	481996,89	4628056,21	482000,29
790,00	417,66	417,75	417,66	4628067,50	481995,63	4628066,79	481999,06	4628066,09	482002,49
800,00	417,70	417,78	417,70	4628077,21	481997,46	4628076,62	482000,91	4628076,03	482004,36
810,00	417,73	417,82	417,73	4628087,05	481999,07	4628086,49	482002,53	4628085,92	482005,98
820,00	417,76	417,85	417,76	4628096,92	482000,69	4628096,36	482004,14	4628095,79	482007,59
824,00	417,77	417,86	417,77	4628100,87	482001,33	4628100,30	482004,79	4628099,74	482008,24

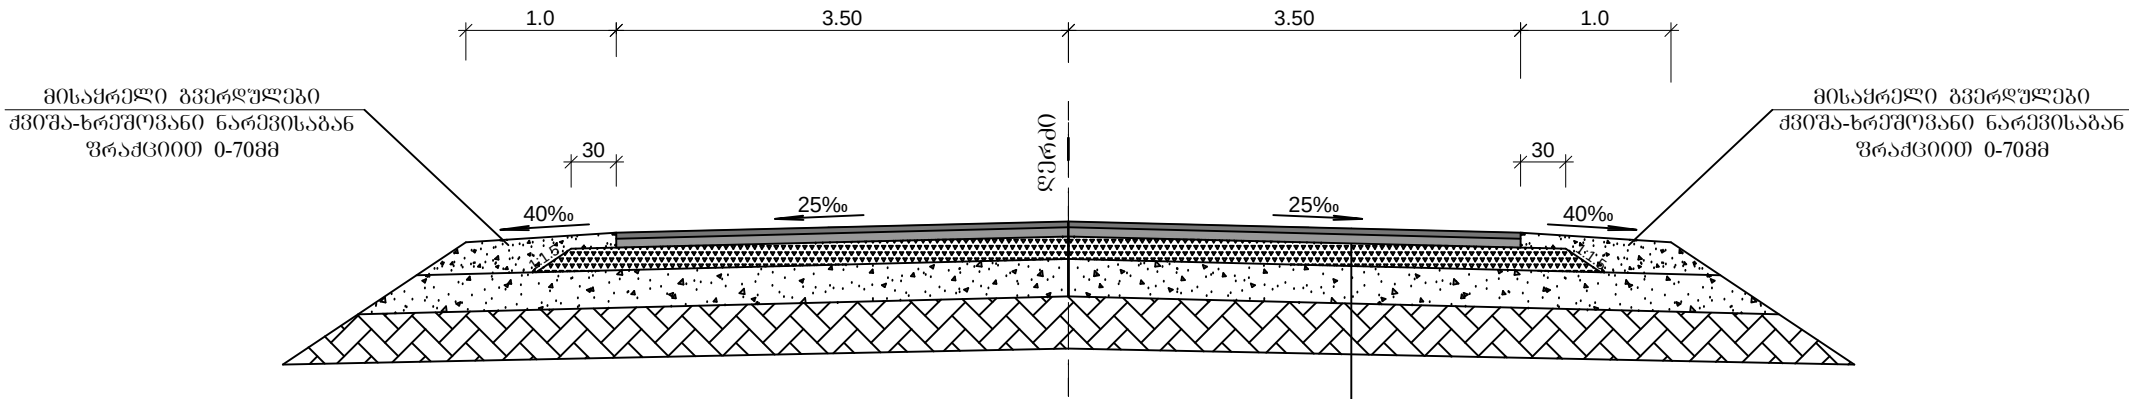

- საფარის ზედა ფენა - წვრილმარცვლოვანი მკვრივი ღორღოვანი ა/ბეტონის ცხელი ნარევი; ტიპი "B" მარკა II; სისქით 4სმ
- თხევადი ბიტუმის მოსხმა; 0.35ლ/მ²-ზე
- საფარის ქვედა ფენა - მსხვილმარცვლოვანი ფოროვანი ღორღოვანი ა/ბეტონის ცხელი ნარევი; მარკა II; სისქით 6სმ
- თხევადი ბიტუმის მოსხმა 0.7ლ/მ²-ზე
- საფუძველის ფენა - ფრაქციული ღორღისა (0-40მმ) და ფრეზირებული ა/ბეტონის გრანულიატის 30%-იანი ნარევით სისქით 15სმ
- ქვესაფუძი ფენა - ქვიშა-ხრეშოვანი ნარევი(0-120მმ);სისქით 30სმ
- არსებული გრუნტი

1000 მ²-ზე საგზაო სამოსისათვის მასალების ხარჯი

N	მასალის დასახელება	ა/ბეტონი ტ	ფრაქციული ღორღი (0-40მმ) მ ³	ქვიშა-ხრეშოვანი ნარევი მ ³	წყალი მ ³	შენიშვნა
1	2	3	4	5	6	7
1	საფარის ზედა ფენა - წვრილმარცვლოვანი მკვრივი ღორღოვანი ა/ბეტონის ცხელი ნარევი; ტიპი "B" მარკა II; სისქით 4სმ	97.4	—	—	—	სმ. და წ. IV. 2.82 ცხრ. 27-40
2	საფარის ქვედა ფენა - მსხვილმარცვლოვანი ფოროვანი ღორღოვანი ა/ბეტონის ცხელი ნარევი; მარკა II; სისქით 6სმ.	139.5	—	—	—	სმ. და წ. IV. 2.82 ცხრ. 27-40
3	საფუძველის ფენა - ფრაქციული ღორღისა (0-40მმ) და ფრეზირებული ა/ბეტონის გრანულიატის 30%-იანი ნარევით სისქით 15სმ	—	189	—	3.75	სმ. და წ. IV. 2.82 ცხრ. 27-11
4	ქვესაფუძი ფენა - ქვიშა-ხრეშოვანი ნარევი (0-120)მმ; სისქით 30სმ.	—	—	366	1.04	სმ. და წ. IV. 2.82 ცხრ. 27-7
5	მისაყრდელი გვერდულები- ქვიშა-ხრეშოვანი ნარევი ფრაქციით (0-70)მმ; ს.შ. სისქით 25სმ.	—	—	305	1.06	სმ. და წ. IV. 2.82 ცხრ. 27-7

ქ. თბილისის მერიის კეთილშეოყუების საქალაქო სამსახურის საპროექტო განყოფილება	
პოპ. უოლუმის ქუჩიდან მშენებარე ტექნოლოგიური ინსტიტუტის ეზოში მისასვლელი გზის რეაბილიტაცია	ფურცელი 1
	ფურცლები 1
საგზაო სამოსის კონსტრუქცია	2017

სავალი ნაწილის მიწის სამუშაოთა მოცულობების პიკეტაჟი
დათვლის უწყისი


№	აღკიდებარეობა		მანძილი მ		გარტობი მ ²	მოცულობა მ ³
	მანძილი	პკ +	განიშნულების	საშუალო	იანტაჟი	იანტაჟი
1	2	3	4	5	6	7
1	0,00	0+00		12,5	4,9	61,3
			25,0			
2	25,00	0+25		24,0	6,5	156,0
			23,0			
3	48,00	0+48		17,0	6,0	102,0
			11,0			
4	59,00	0+59		19,1	6,0	114,6
			27,2			
5	86,20	0+86,2		20,5	5,1	104,6
			13,8			
6	100,00	1+00		12,4	4,9	60,8
			11,0			
7	111,00	1+11		16,7	5,2	86,8
			22,4			
8	133,40	1+33,40		22,5	4,4	99,0
			22,6			
9	156,00	1+56		20,3	5,2	105,6
			18,0			
10	174,00	1+74		22,0	6,0	132,0
			26,0			
11	200,00	2+00		20,0	7,8	156,0
			14,0			
12	214,00	2+14		15,0	7,4	111,0
			16,0			
13	230,00	2+30		22,6	6,0	135,6
			29,2			
14	259,20	2+59,2		26,0	5,2	135,2
			22,8			
15	282,00	2+82		20,4	5,0	102,0
			18,0			
16	300,00	3+00		16,0	5,3	84,8
			14,0			
17	314,00	3+14		12,5	5,3	66,3
			11,0			

1	2	3	4	5	6	7
18	325,00	3+25		14,7	5,3	77,9
			18,4			
19	343,38	3+43,38		22,0	5,3	116,6
			25,6			
20	369,00	3+69		21,8	4,6	100,3
			18,0			
21	387,00	3+87		15,5	4,5	69,8
			13,0			
22	400,00	4+00		21,0	4,7	98,7
			29,0			
23	429,00	4+29		29,0	5,9	171,1
			29,0			
24	458,00	4+58		20,5	5,2	106,6
			12,0			
25	470,00	4+70		21,0	4,9	102,9
			30,0			
26	500,00	5+00		27,0	4,7	126,9
			24,0			
27	524,00	5+24		32,0	4,8	153,6
			40,0			
28	564,00	5+64		38,0	4,9	186,2
			36,0			
29	600,00	6+00		28,0	5,8	162,4
			20,0			
30	620,00	6+20		14,5	5,7	82,7
			9,0			
31	629,00	6+29		10,0	5,5	55,0
			11,0			
32	640,00	6+40		28,0	5,6	156,8
			45,0			
33	685,00	6+85		30,0	7,0	210,0
			15,0			
34	700,00	7+00		21,0	7,2	151,2
			27,0			
35	727,00	7+27,0		34,5	6,7	231,2
			42,0			
36	769,00	7+69		36,5	4,9	178,9
			31,0			
37	800,00	8+00		15,5	3,1	48,1
			24,0			
38	824,00	8+24		12,0	3,2	38,4
ჯამი						4438


1	2	3	4	5	6	7
---	---	---	---	---	---	---




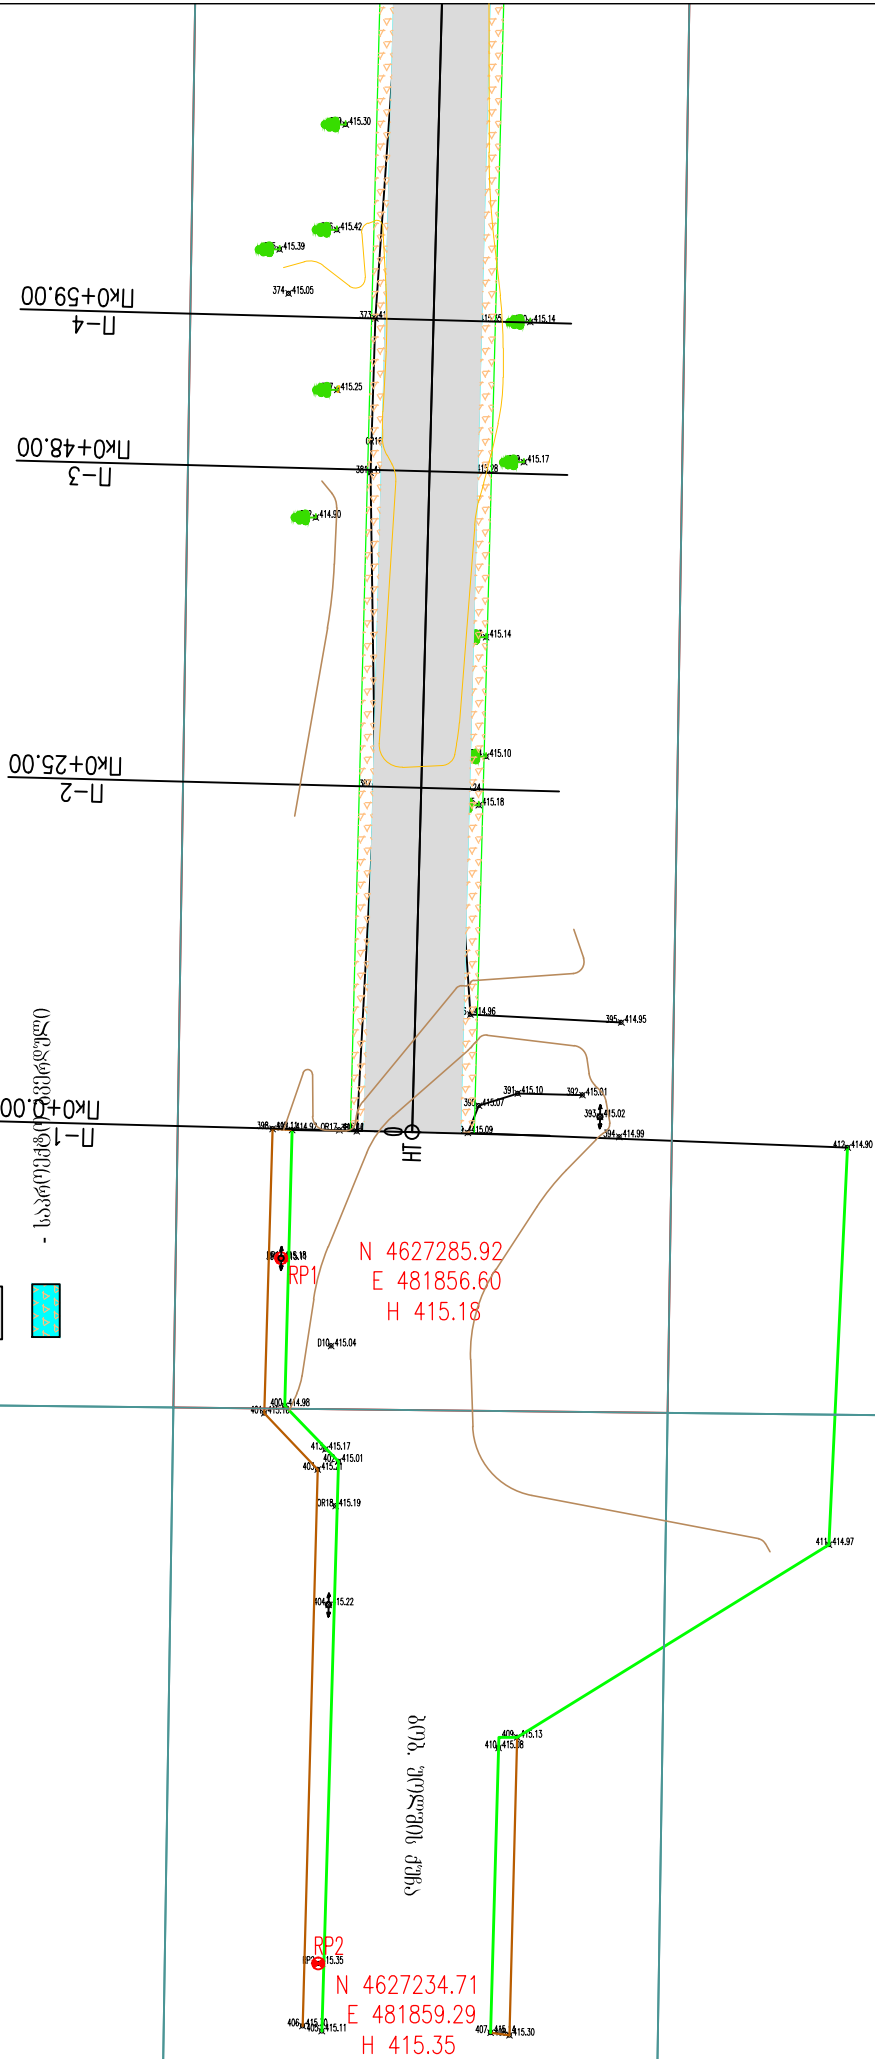


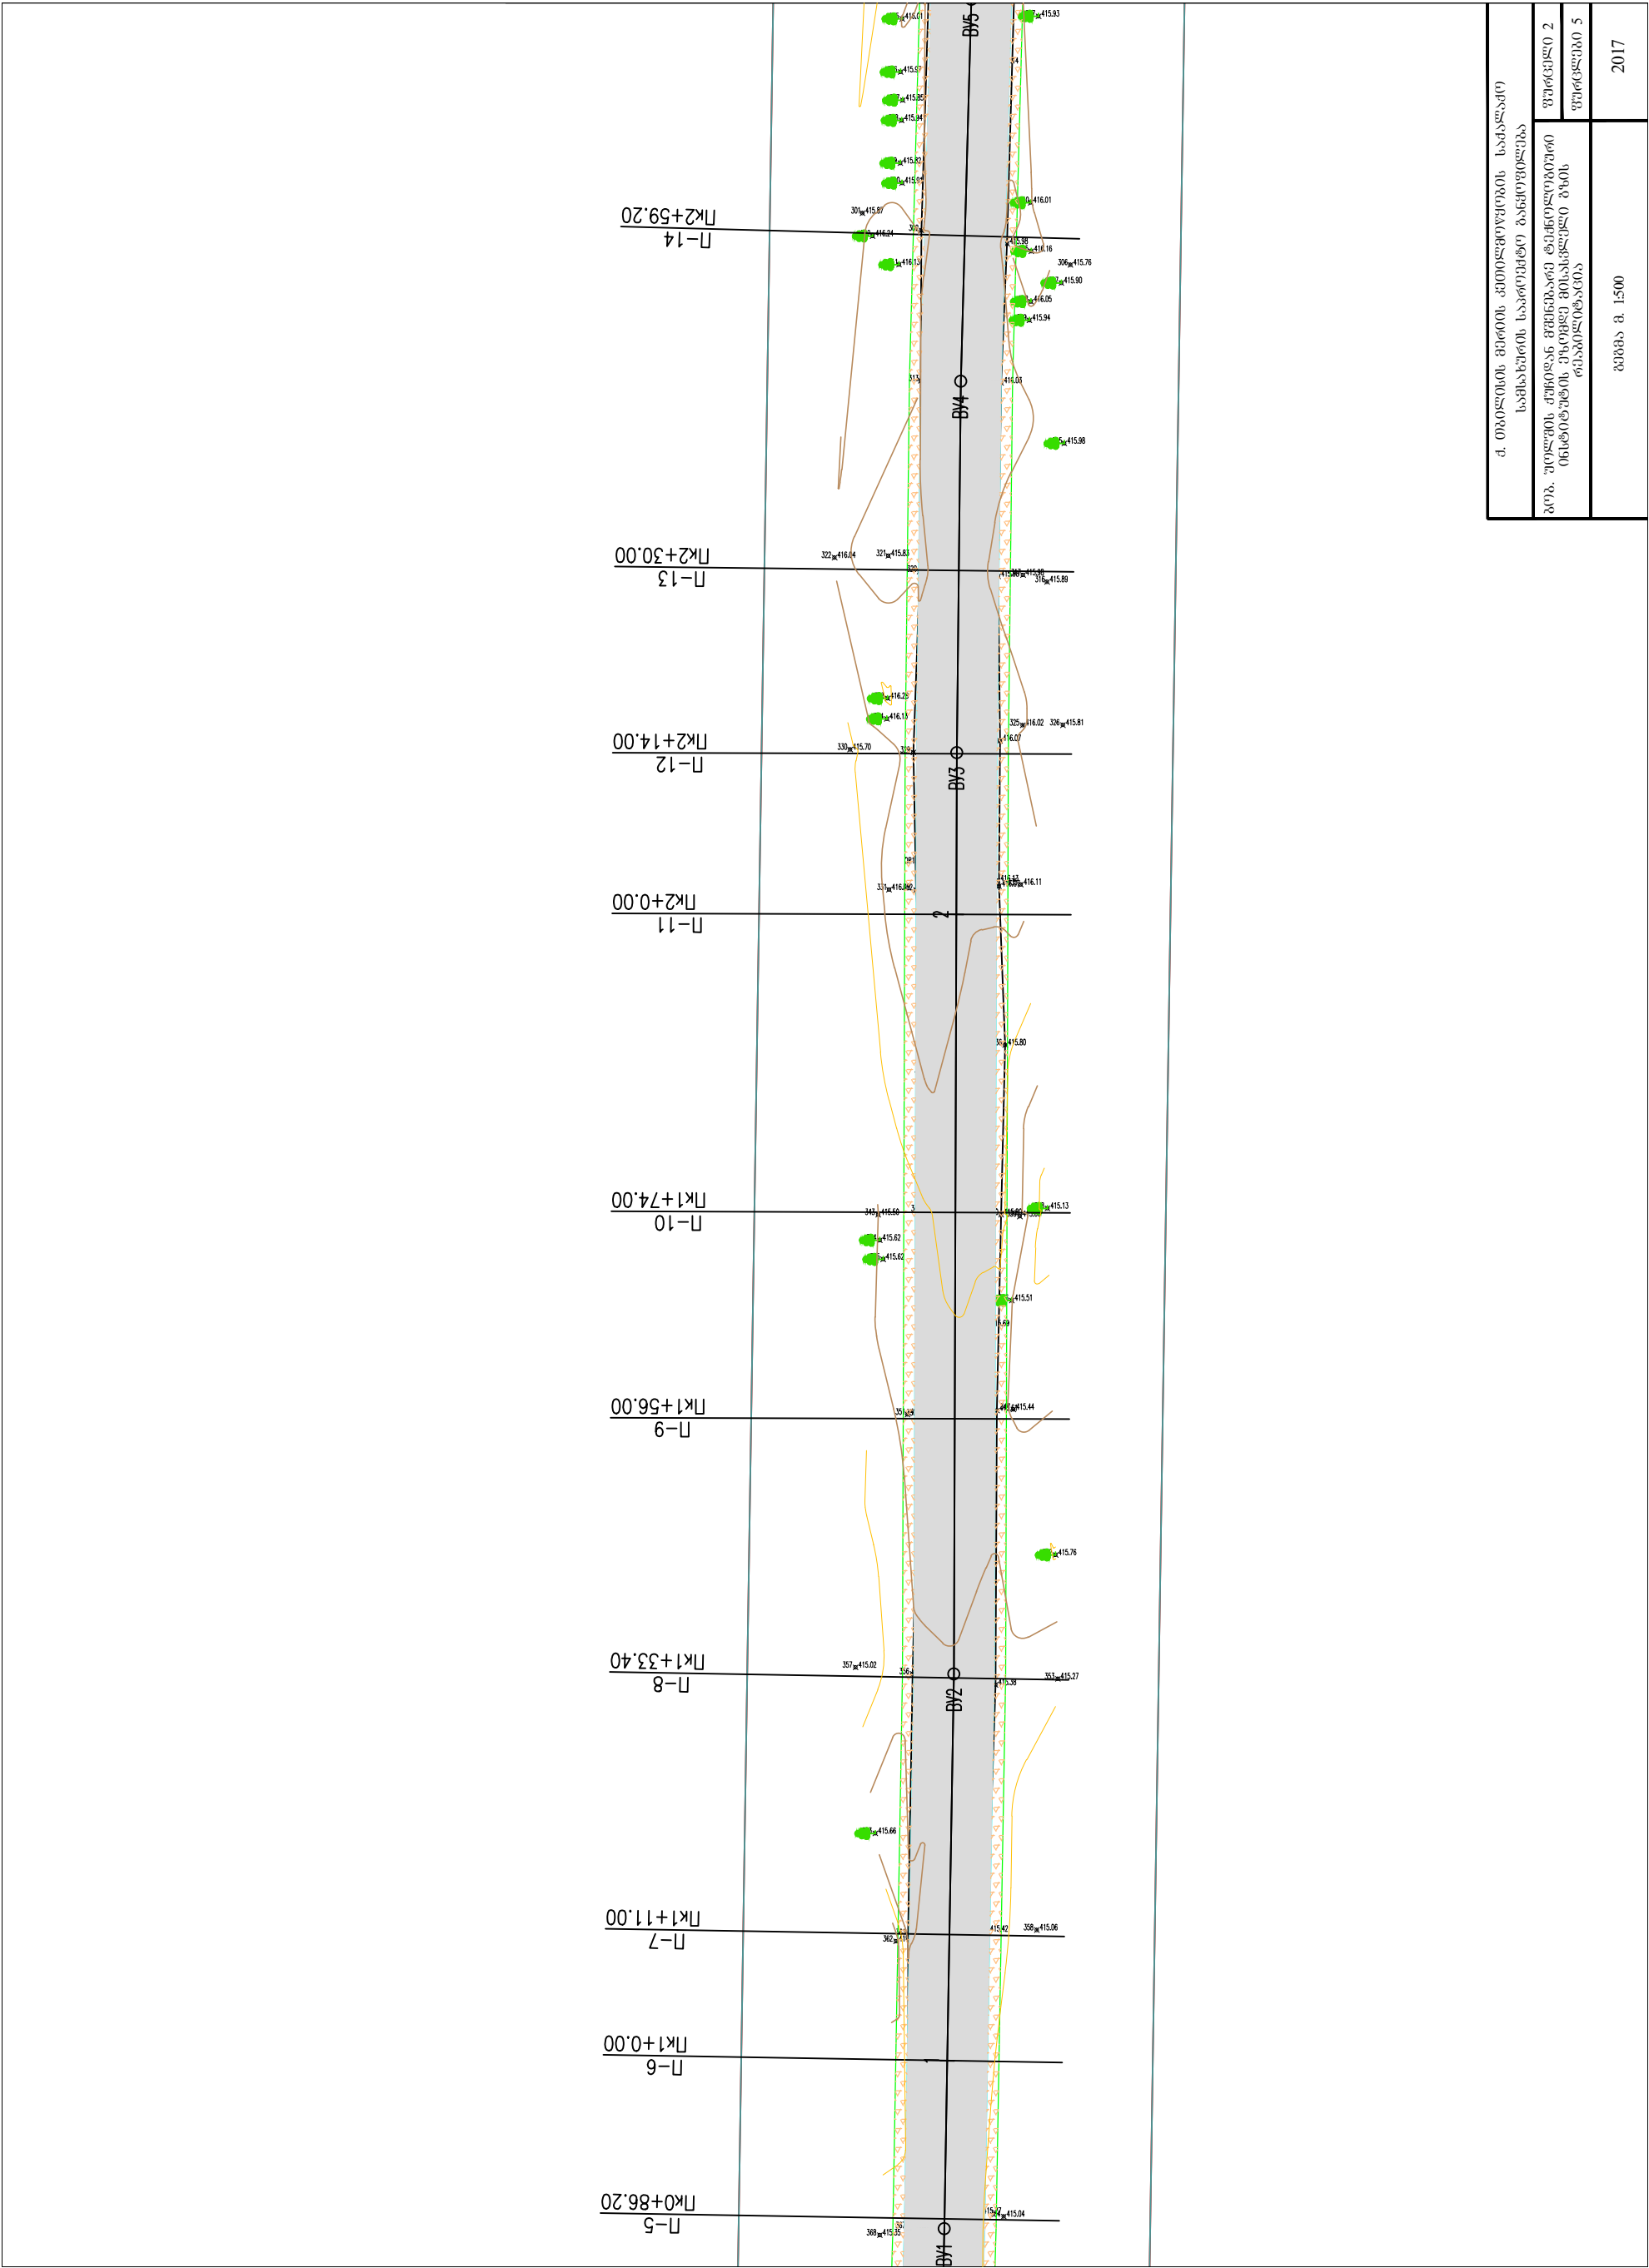


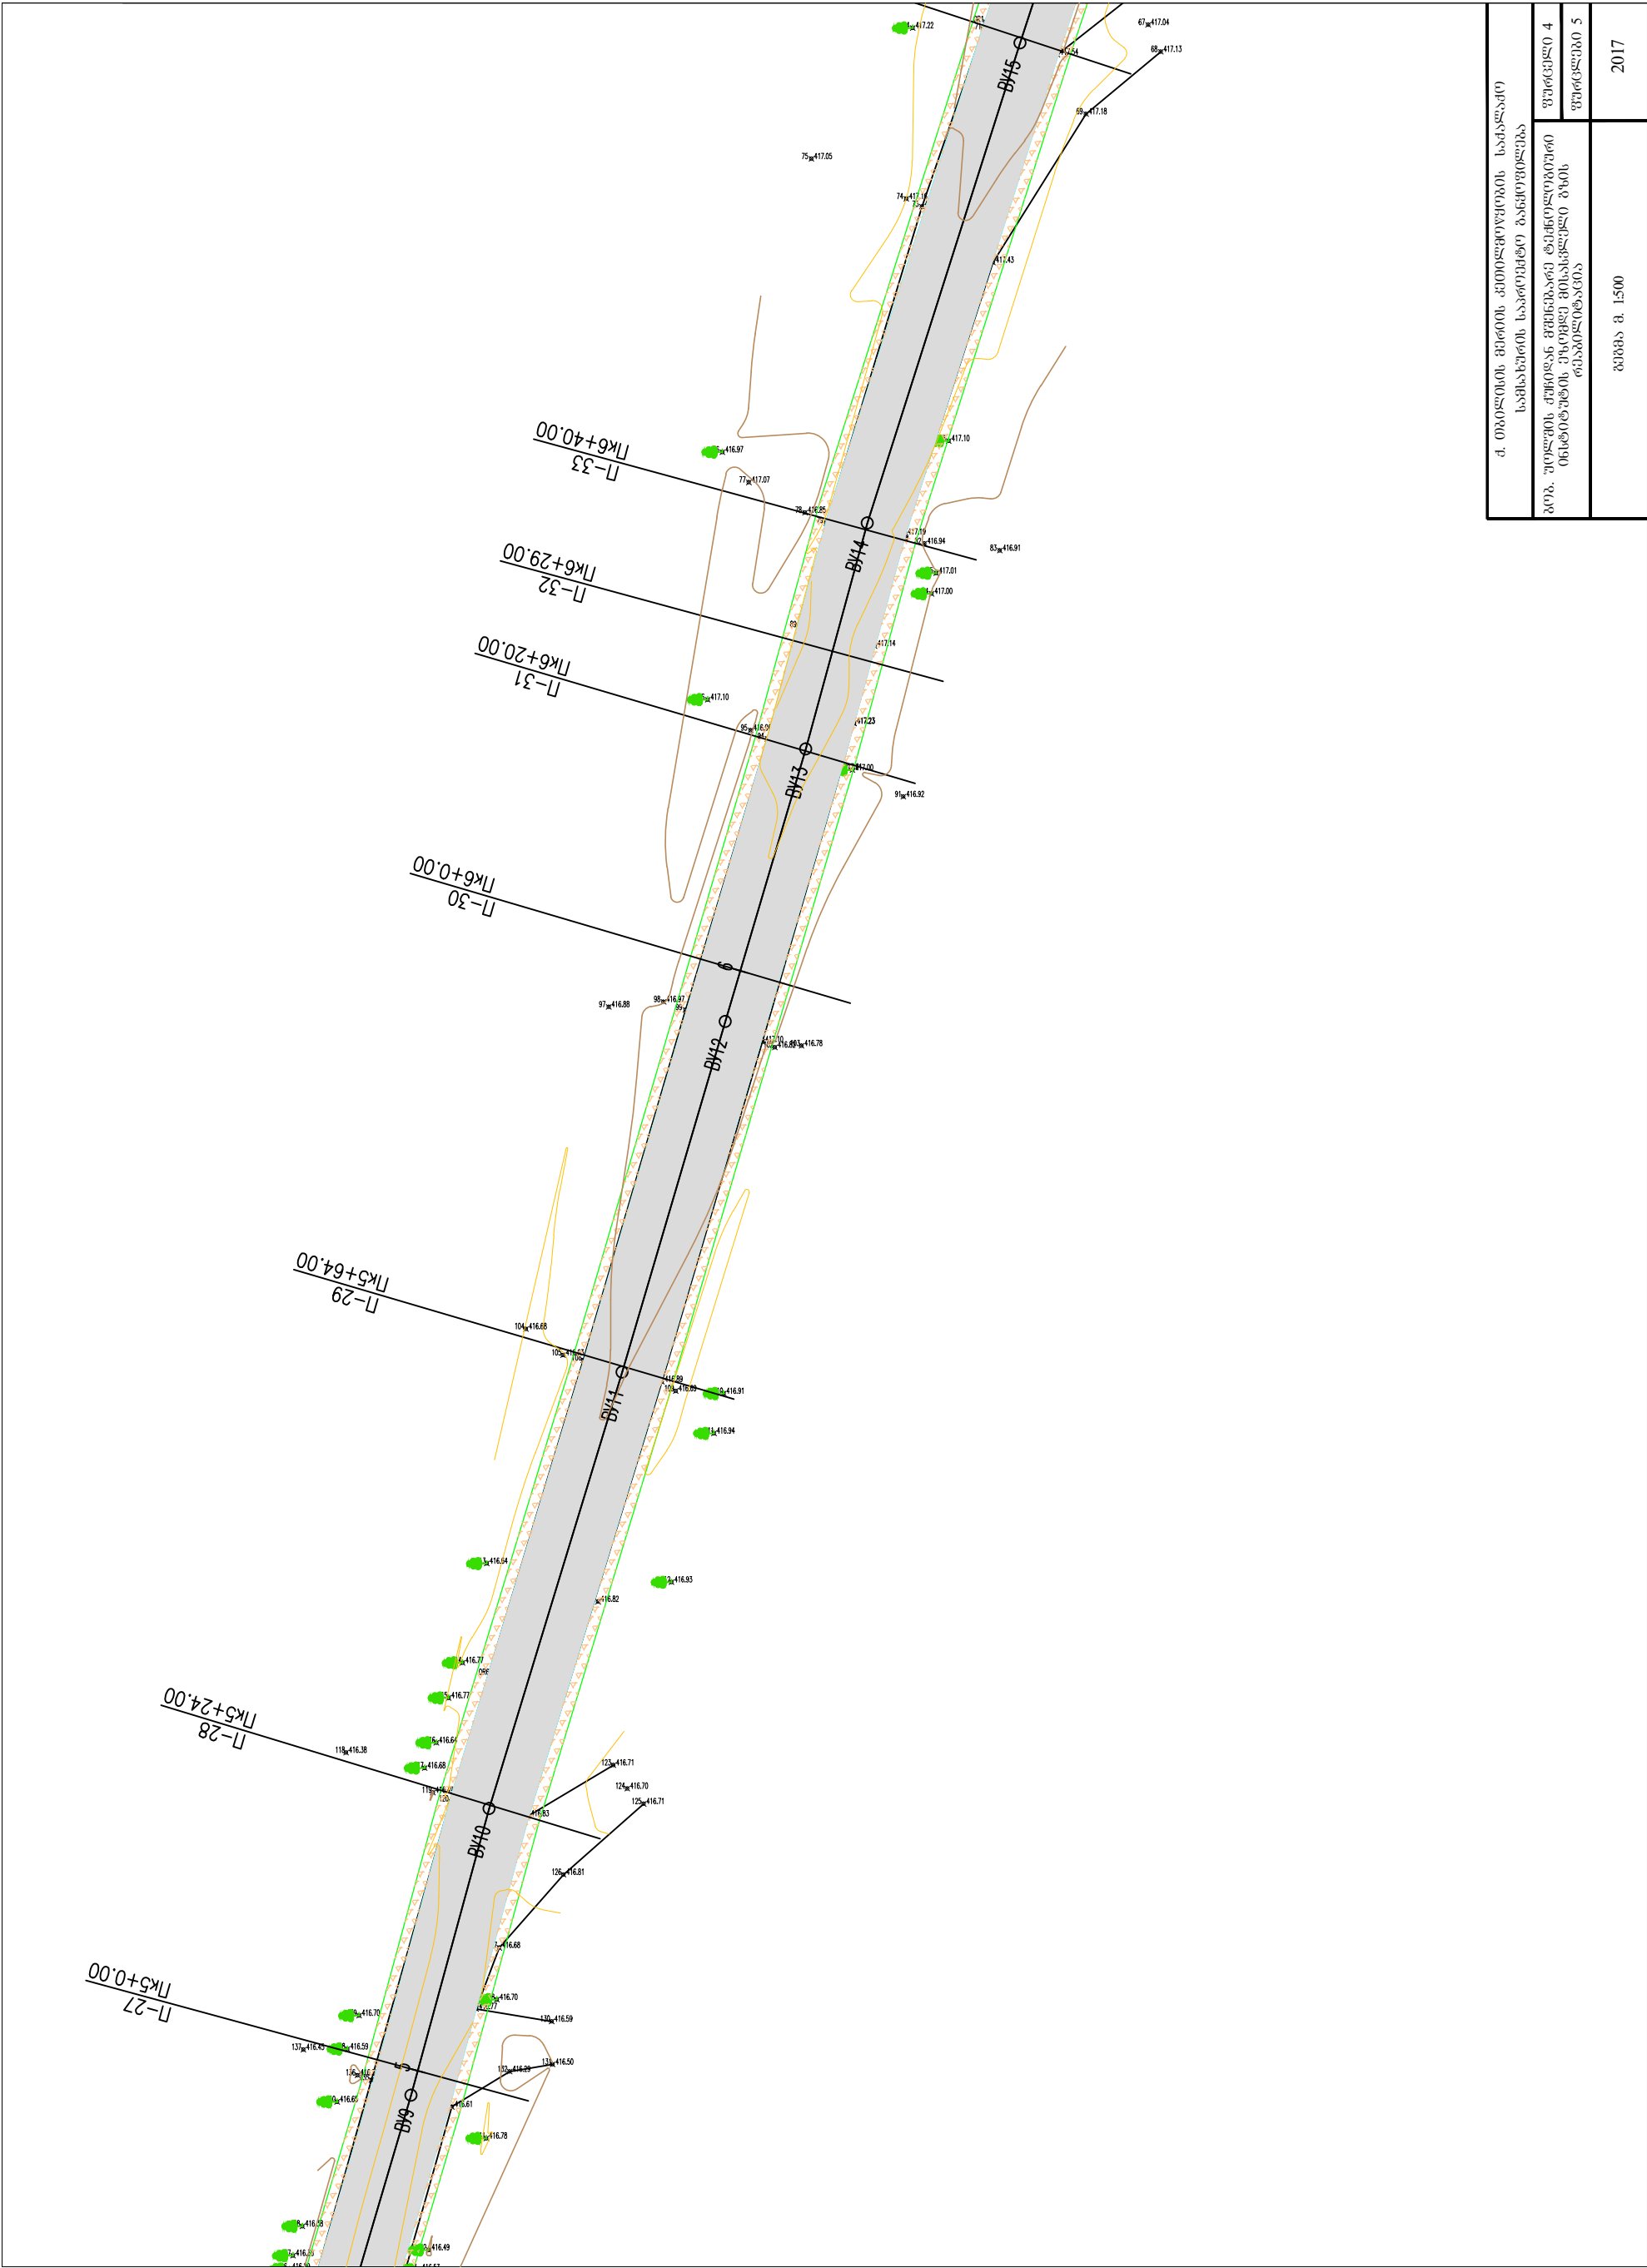

