




პროექტის ნიშნები

- მუდარეობის საზღვარი
- საპროექტო საზღვარი 30-32 მ.
- არსებული კაპალი
- საპროექტო კაპალი სი.22X.25
- საპროექტო კაპალი სი.22X.16
- საპროექტო კაპალი სი.22X.10

წალკის მუნიციპალიტეტი სოფ. განთიადი				ფს "მე-ბი-სი"	
ფიქსურული განათების მოწყობის სამუშაოები				2018 წ.	
ფურცელი		მ. პერიდი			
პეგა		ა. პერიდი			
		გ 01-А1	1:2,000	A1	

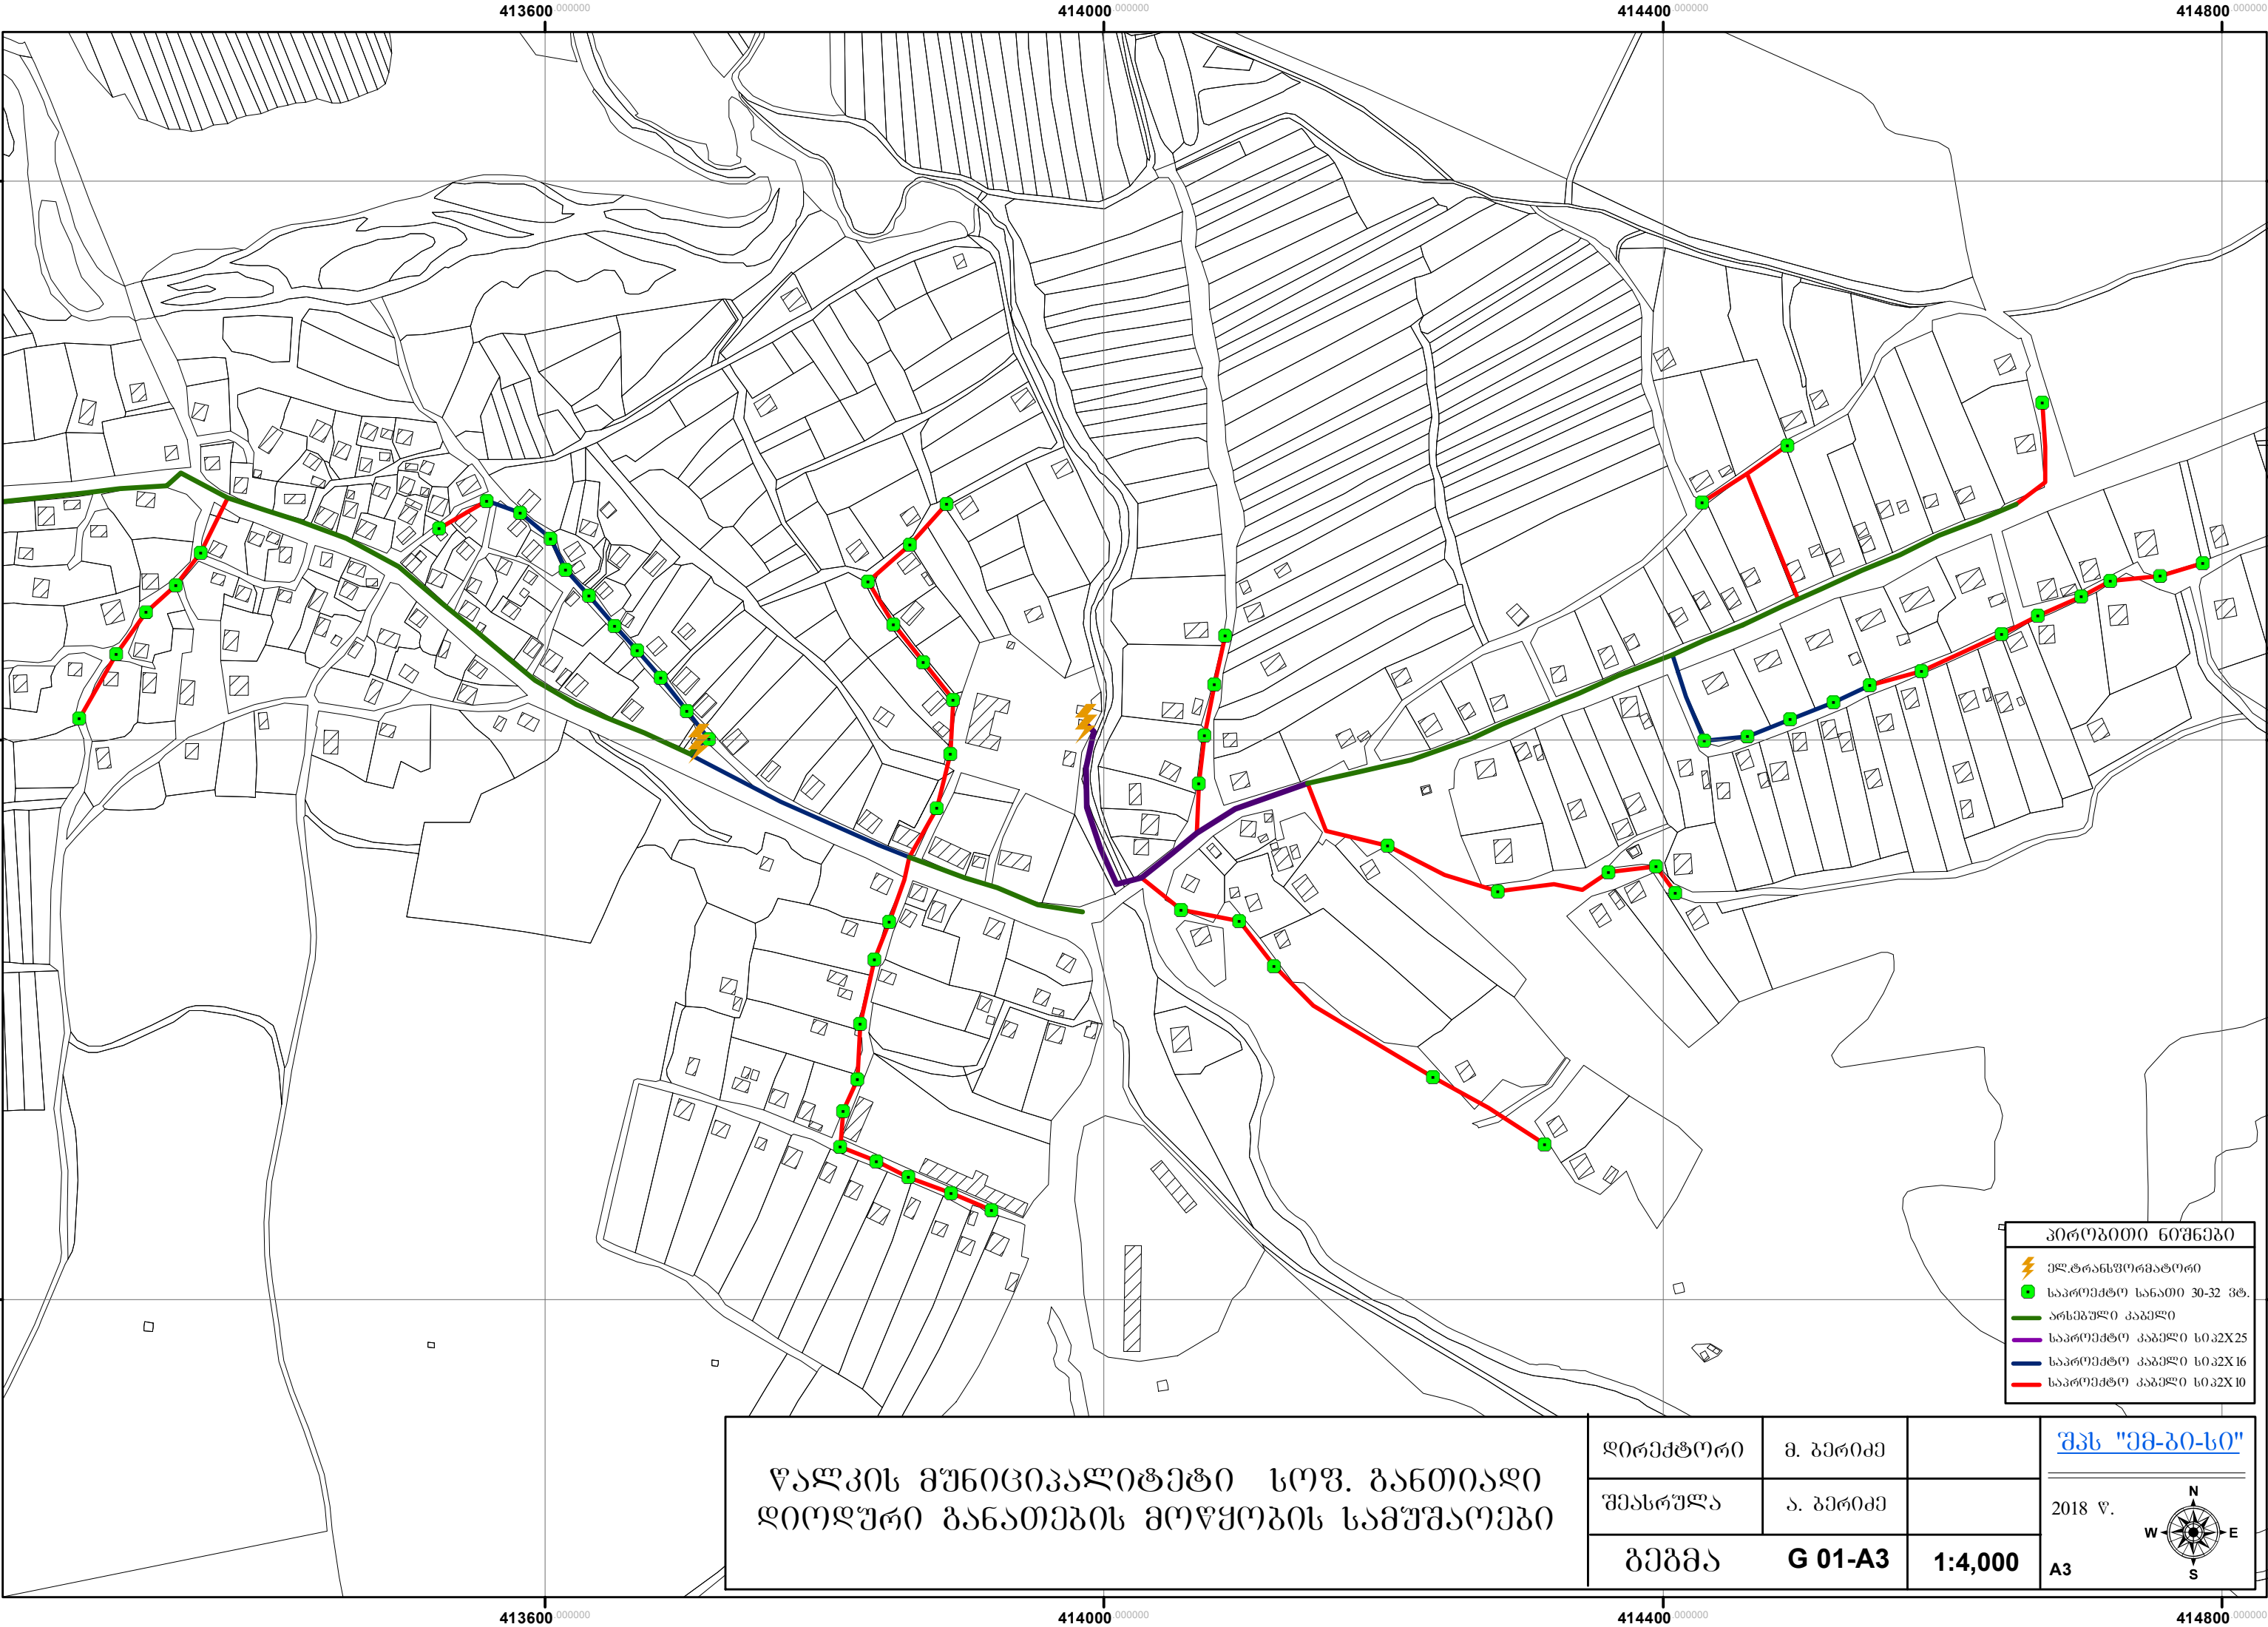

- პროექტი ნომერი
- ელ.ტრანსფორმატორი
 - საპროექტო სანაბი 30-32 ვტ.
 - არსებული კაბელი
 - საპროექტო კაბელი სი32X25
 - საპროექტო კაბელი სი32X16
 - საპროექტო კაბელი სი32X10


წალკის მუნიციპალიტეტი სოფ. განთიადი
ლიოლური განათების მოწყობის სამუშაოები

დირექტორი	მ. გერიძე	
შეასრულა	ა. გერიძე	
ბეჭედა	G 01-A3	1:4,000

შპს "ემ-გი-სი"

2018 წ.

A3

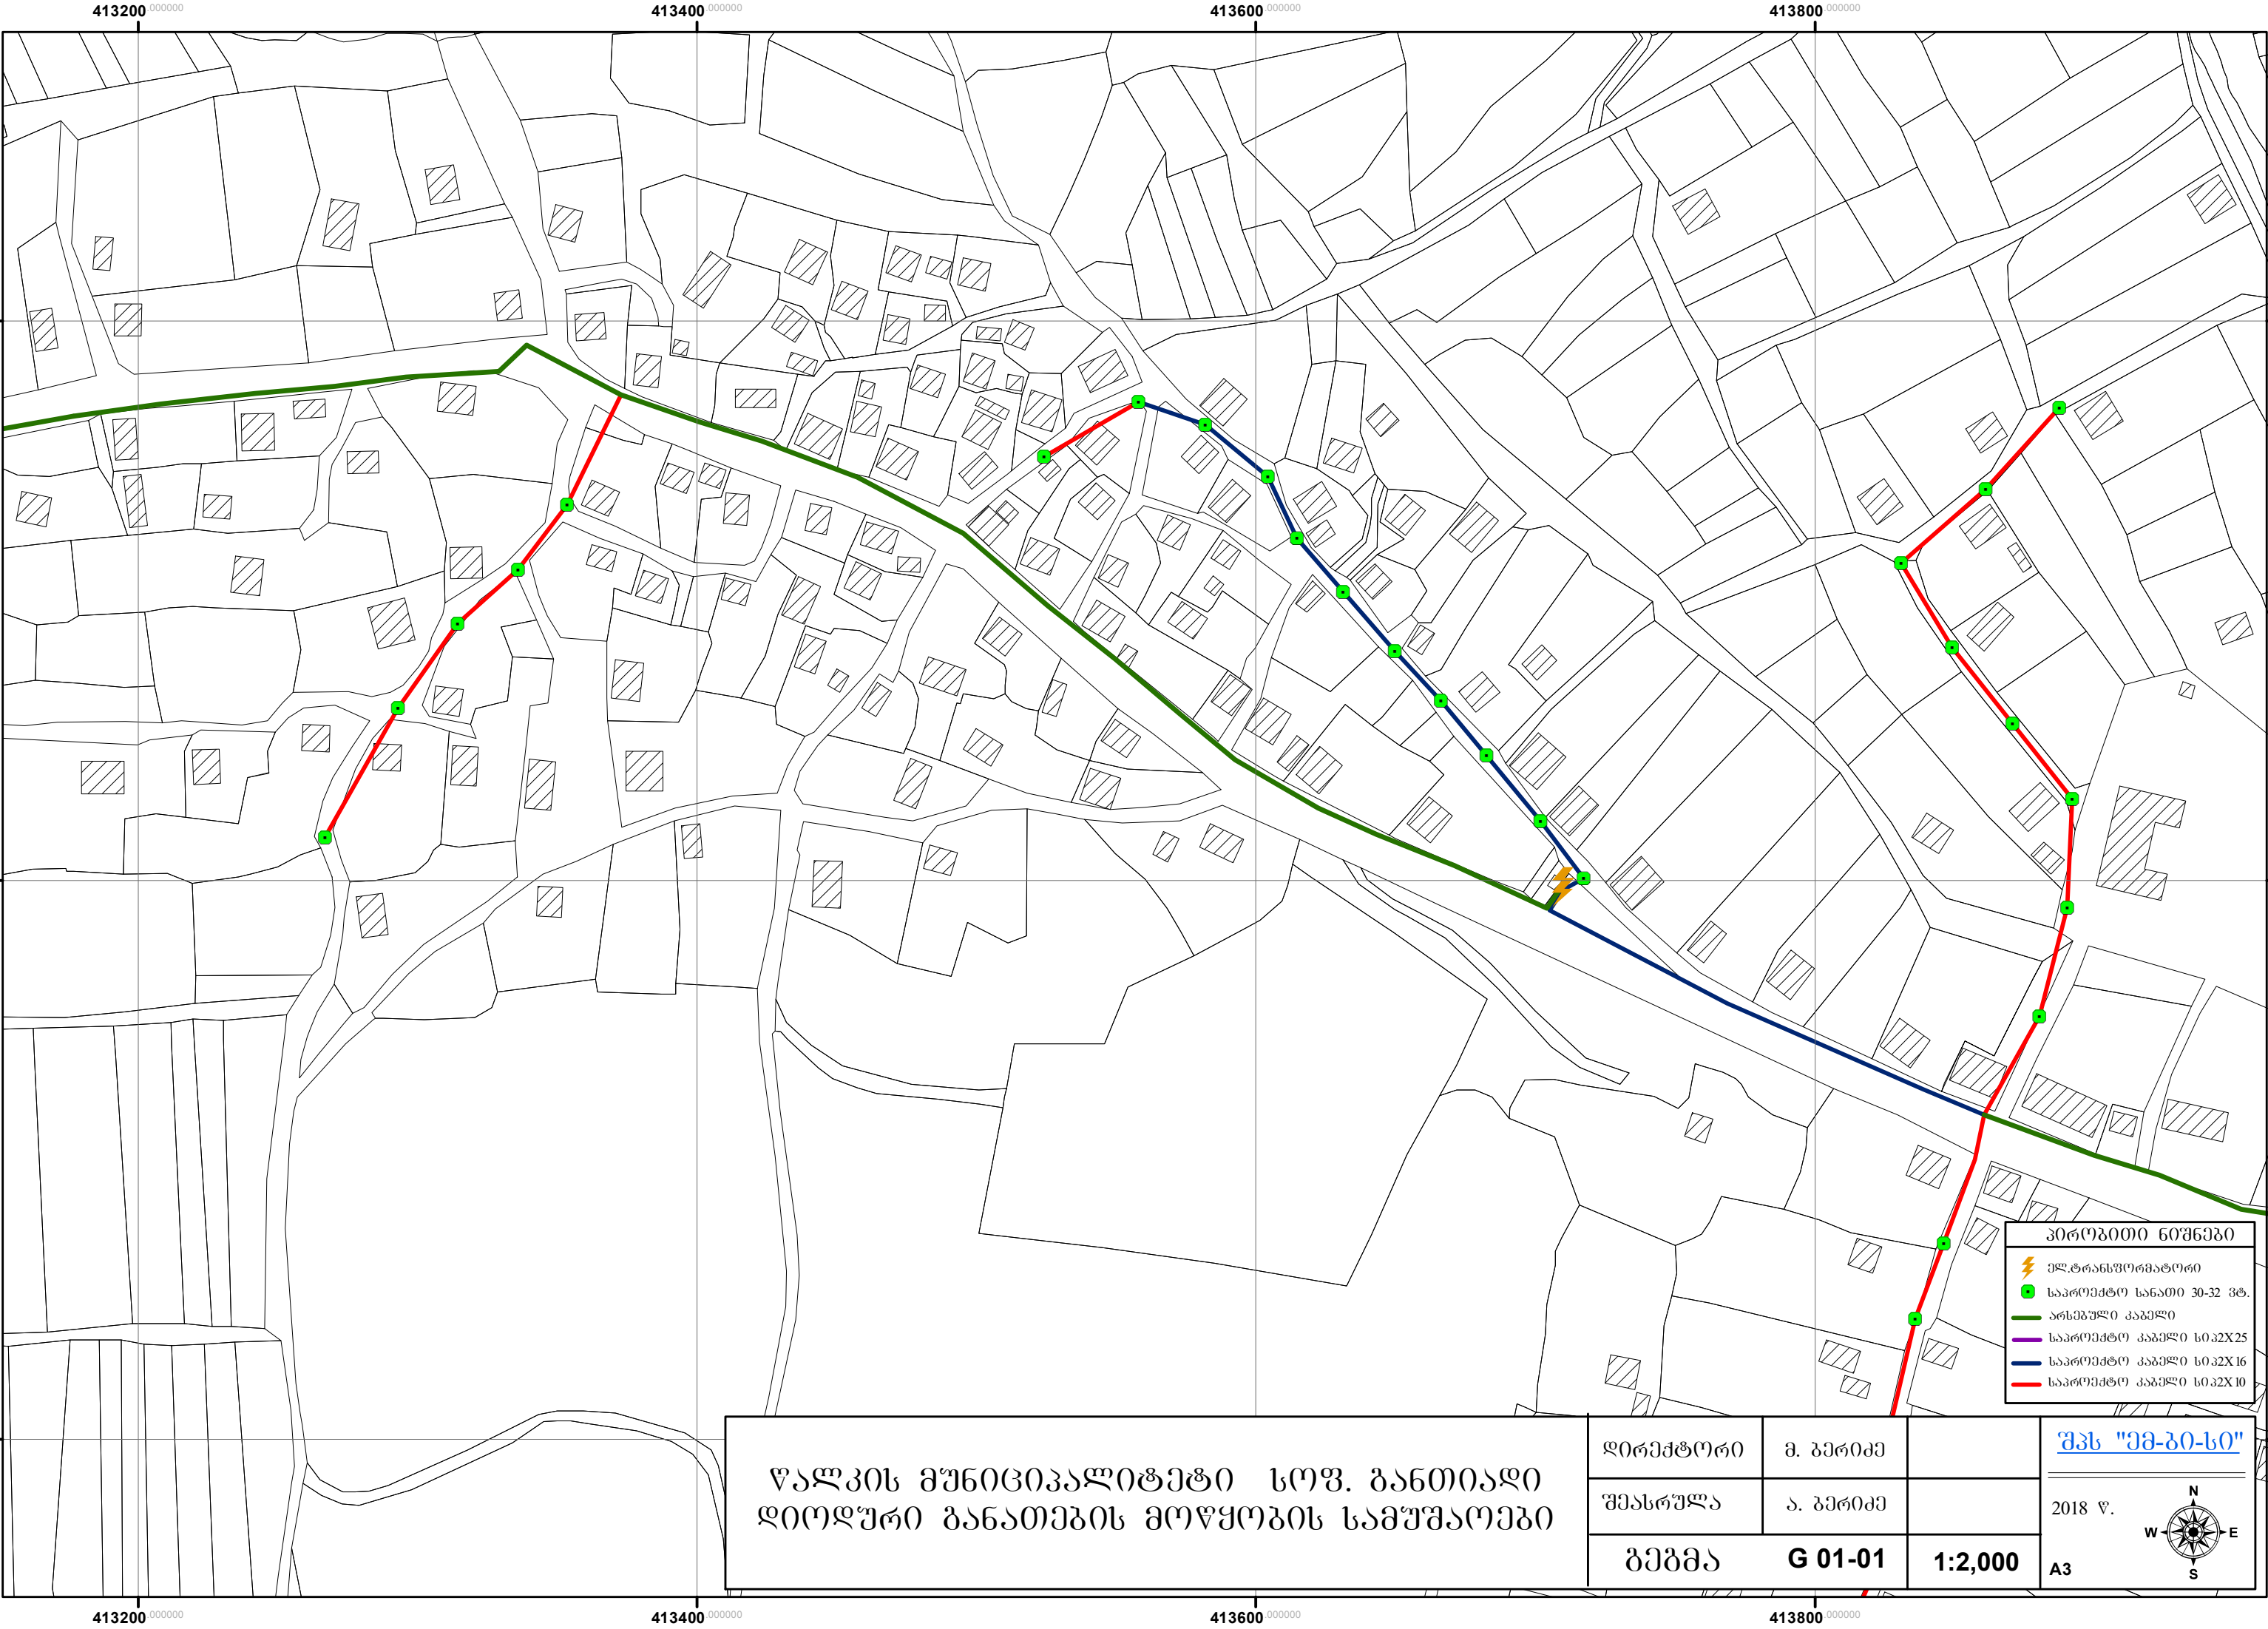

პროექტი 60'შენიშვნები

- ⚡ ელ.ტრანსფორმატორი
- საპროექტო სანაბი 30-32 მტ.
- არსებული კაბელი
- საპროექტო კაბელი სი32X25
- საპროექტო კაბელი სი32X16
- საპროექტო კაბელი სი32X10


წალკის მუნიციპალიტეტი სოფ. განთიადი
ლიოლური განათების მოწყობის სამუშაოები

დირექტორი	მ. გერიძე
შეასრულა	ა. გერიძე
გეგმა	G 01-01
	1:2,000

შპს "ემ-ბი-სი"

2018 წ.

A3

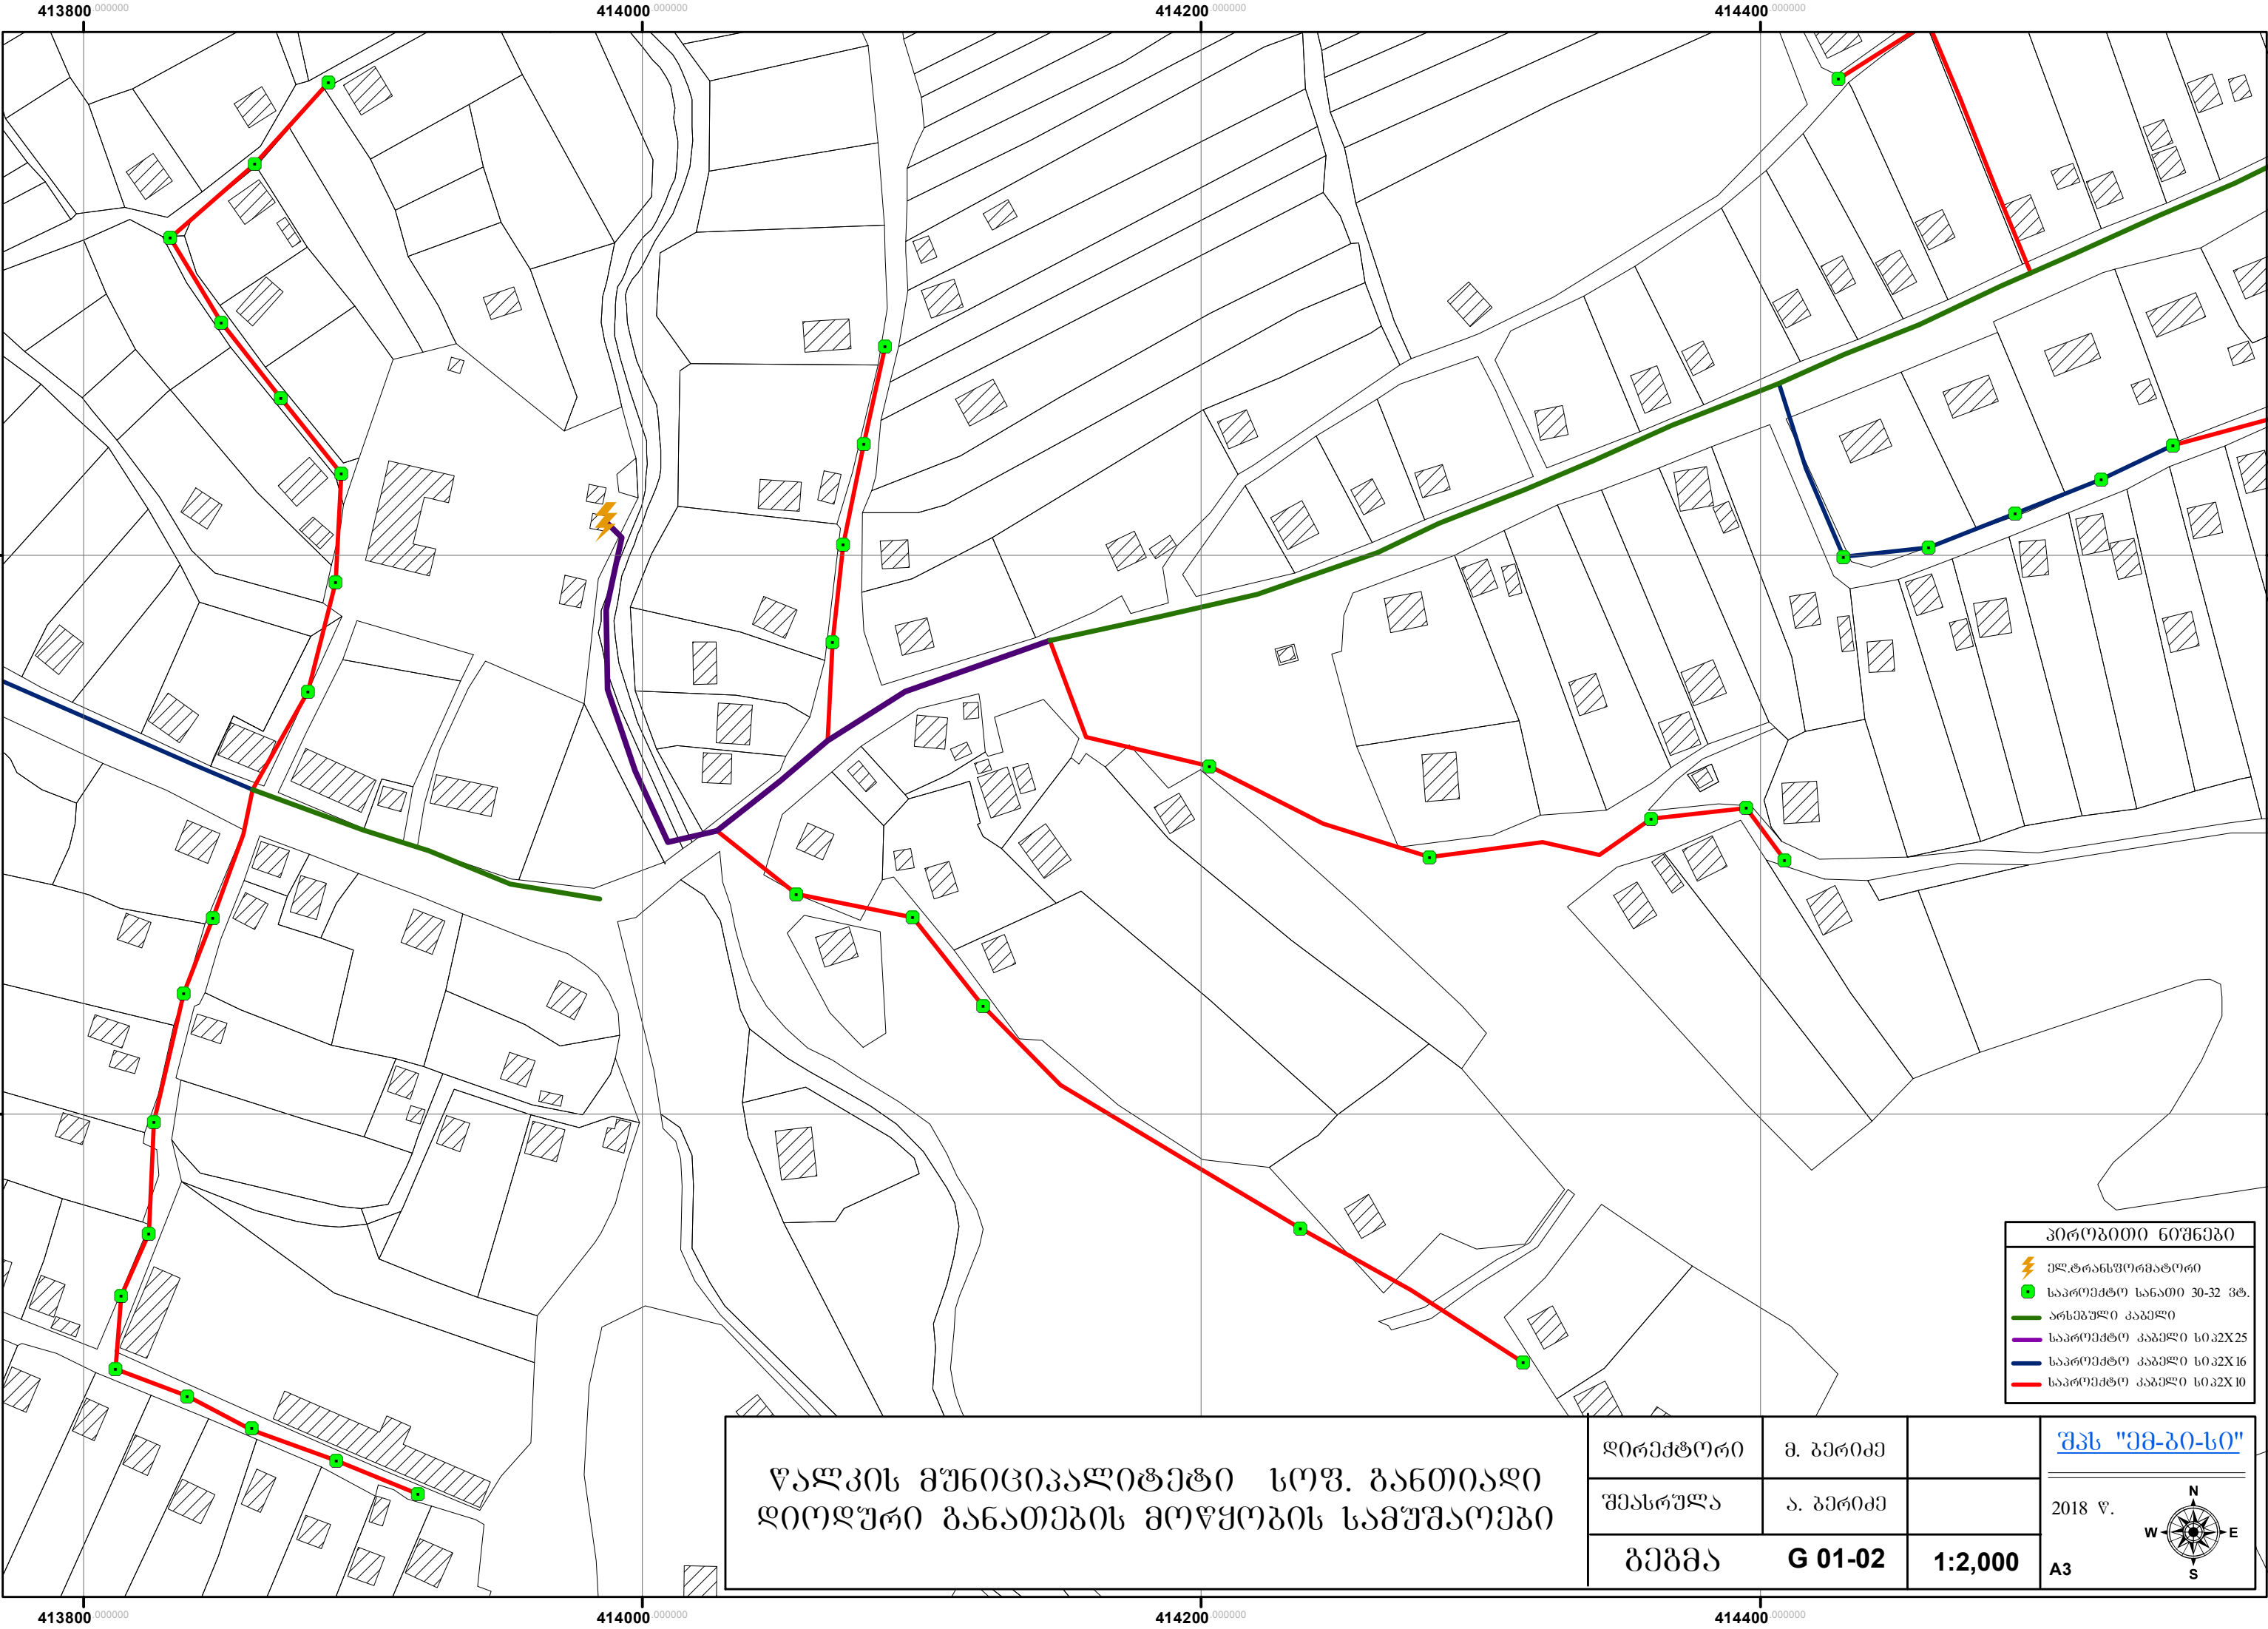

პროექტის ნიშნები

- ელ.ტრანსფორმატორი
- საპროექტო სანაბი 30-32 ვტ.
- არსებული კაბელი
- საპროექტო კაბელი სიპ2X25
- საპროექტო კაბელი სიპ2X16
- საპროექტო კაბელი სიპ2X10


წალკის მუნიციპალიტეტი სოფ. განთიადი
ლიოლური განათების მოწყობის სამუშაოები

დირექტორი	მ. გერიძე		<u>შპს "მე-ბი-სი"</u> 2018 წ. A3
შეასრულა	ა. გერიძე		
ბეგმა	G 01-02	1:2,000	

414200.000000414400.000000414600.000000414800.000000415000.000000

4605400.0000004605400.000000

4605200.0000004605200.000000

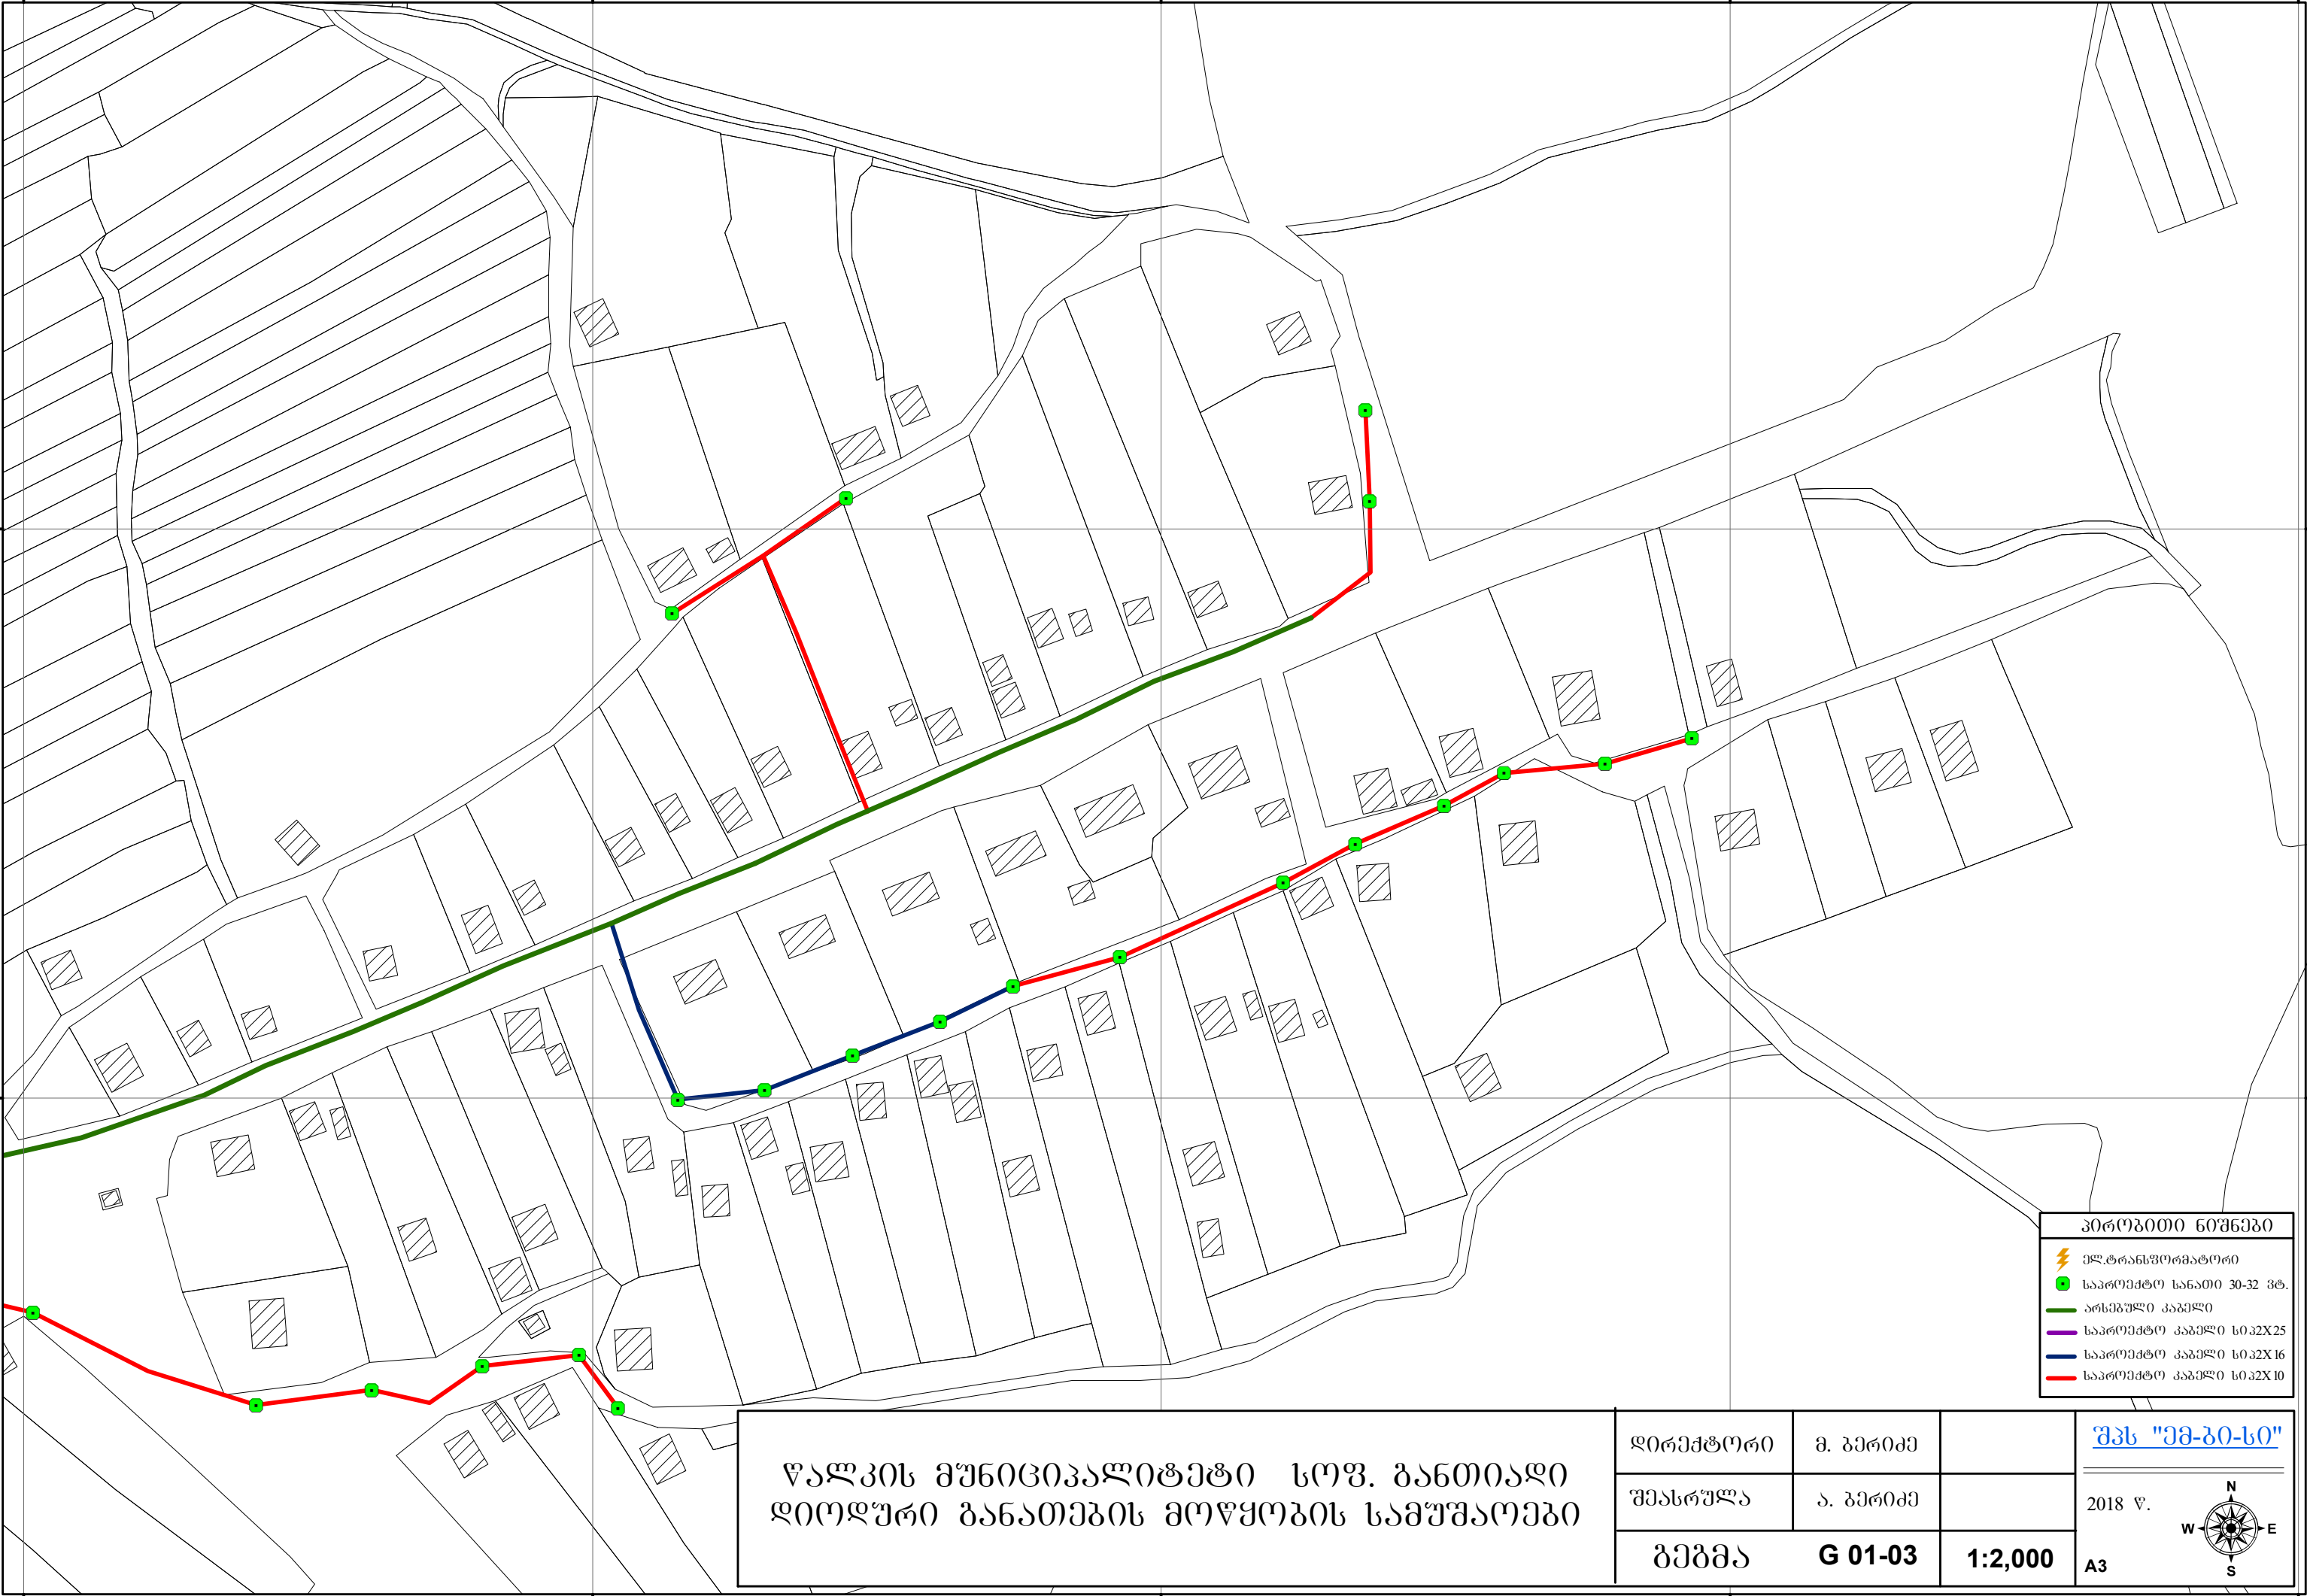


- პროექტის ნიშნები
- ელ.ტრანსფორმატორი
 - საპროექტო სანაბი 30-32 ვტ.
 - არსებული კაბელი
 - საპროექტო კაბელი სიპ2X25
 - საპროექტო კაბელი სიპ2X16
 - საპროექტო კაბელი სიპ2X10

წალკის მუნიციპალიტეტი სოფ. განთიადი
ლიოლური განათების მოწყობის სამუშაოები


დირექტორი	მ. გერიძე		<u>შპს "ემ-ბი-სი"</u> 2018 წ. N W E S
შეასრულა	ა. გერიძე		
ბეგმა	G 01-03	1:2,000	
			A3

414200.000000414400.000000414600.000000414800.000000415000.000000

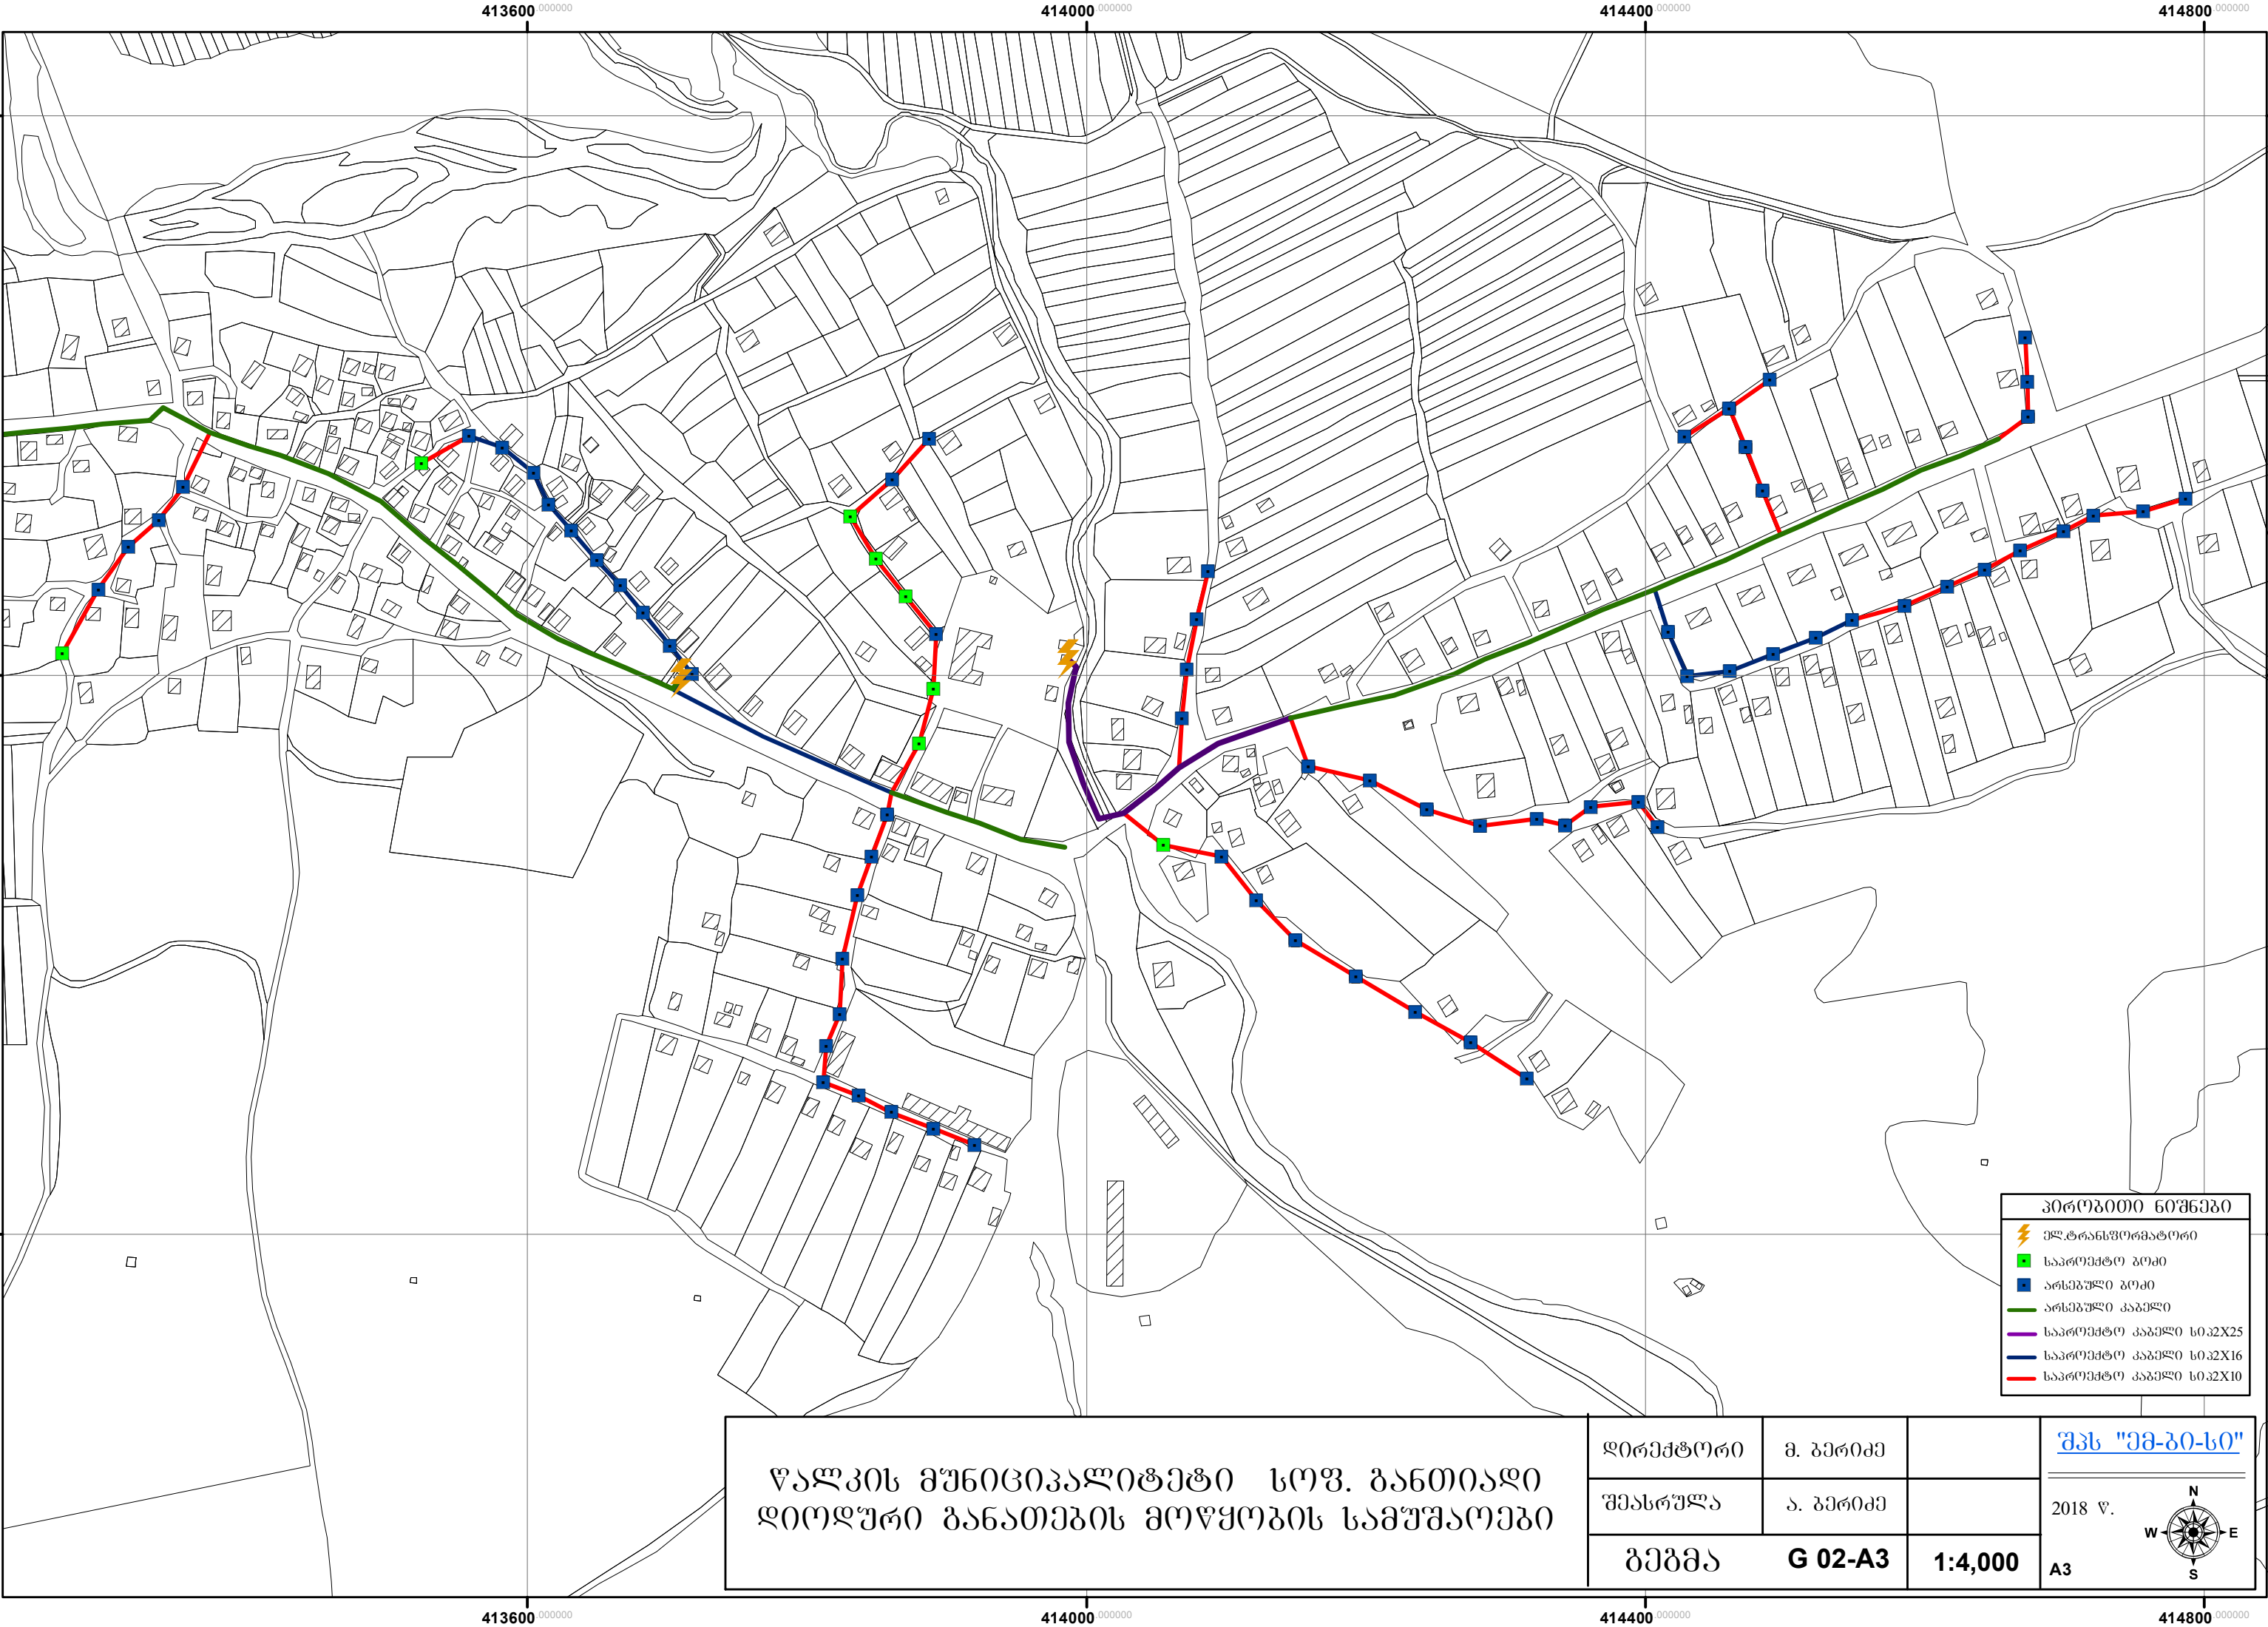

წალკის მუნიციპალიტეტი სოფ. განთიადი
ლიოლური განათების მოწყობის სამუშაოები

დირექტორი	მ. პერიძე		<u>შპს "მე-ბი-სი"</u> 2018 წ. A3
შეასრულა	ა. პერიძე		
ბეჭედა	G 02-A3	1:4,000	

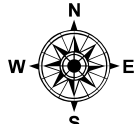

413400 000000

413600 000000

413800 000000

414000 000000

4605400 000000

4605200 000000

4605000 000000

4605400 000000

4605200 000000

4605000 000000

413400 000000

413600 000000

413800 000000

414000 000000

წალკის მუნიციპალიტეტი სოფ. განთიადი
ლიოლური განათების მოწყობის სამუშაოები


დირექტორი	მ. პერიძე	
შეასრულა	ა. პერიძე	
ბეგმა	G 02-01	1:2,000

შპს "ემ-ბი-სი"

2018 წ.

A3

- პირობითი ნიშნები
- ელ.ტრანსფორმატორი
 - საპროექტო გზი
 - არსებული გზი
 - არსებული კაბელი
 - საპროექტო კაბელი სი.პ2X25
 - საპროექტო კაბელი სი.პ2X16
 - საპროექტო კაბელი სი.პ2X10

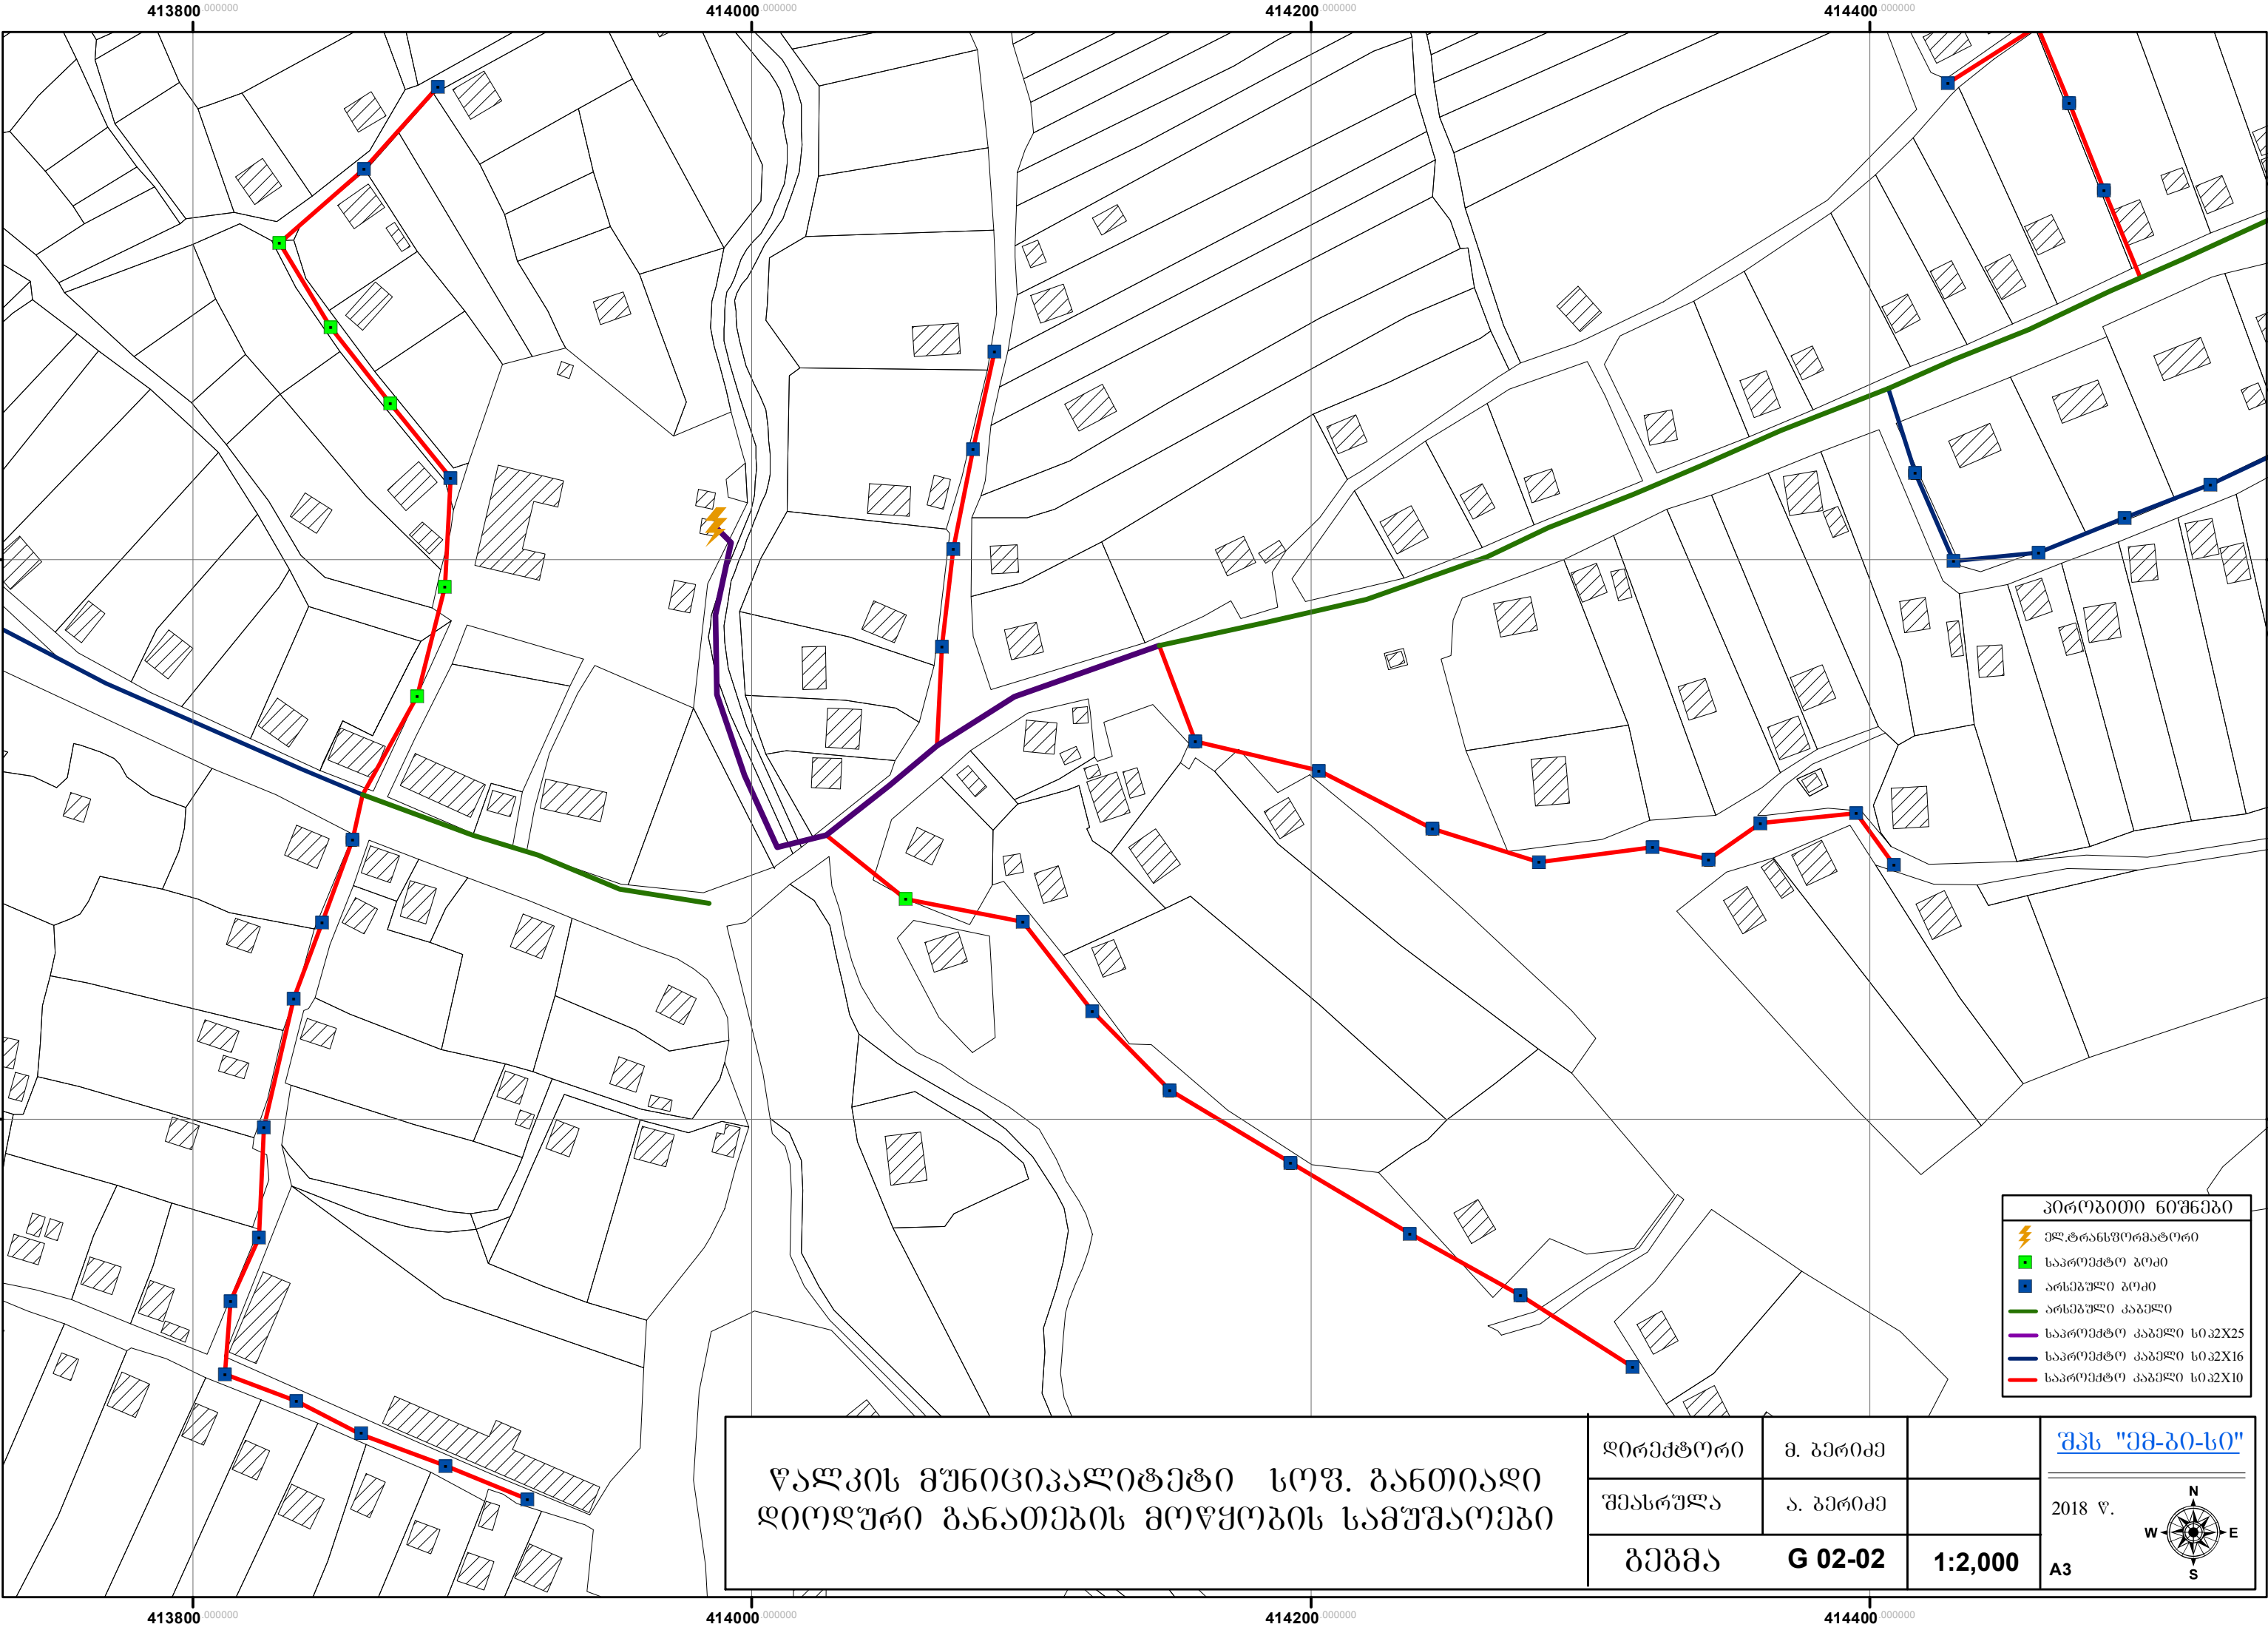

წალკის მუნიციპალიტეტი სოფ. განთიადი
ლიოლური განათების მოწყობის სამუშაოები

დირექტორი	მ. პერიძე	
შეასრულა	ა. პერიძე	
ბეგმა	G 02-02	1:2,000


- პირობითი ნიშნები
- ⚡ ელ.ტრანსფორმატორი
 - საპროექტო ბოძი
 - არსებული ბოძი
 - არსებული კაბელი
 - საპროექტო კაბელი სიკვანძი
 - საპროექტო კაბელი სიკვანძი
 - საპროექტო კაბელი სიკვანძი

შპს "მე-ბი-სი"

2018 წ.

A3

North Arrow

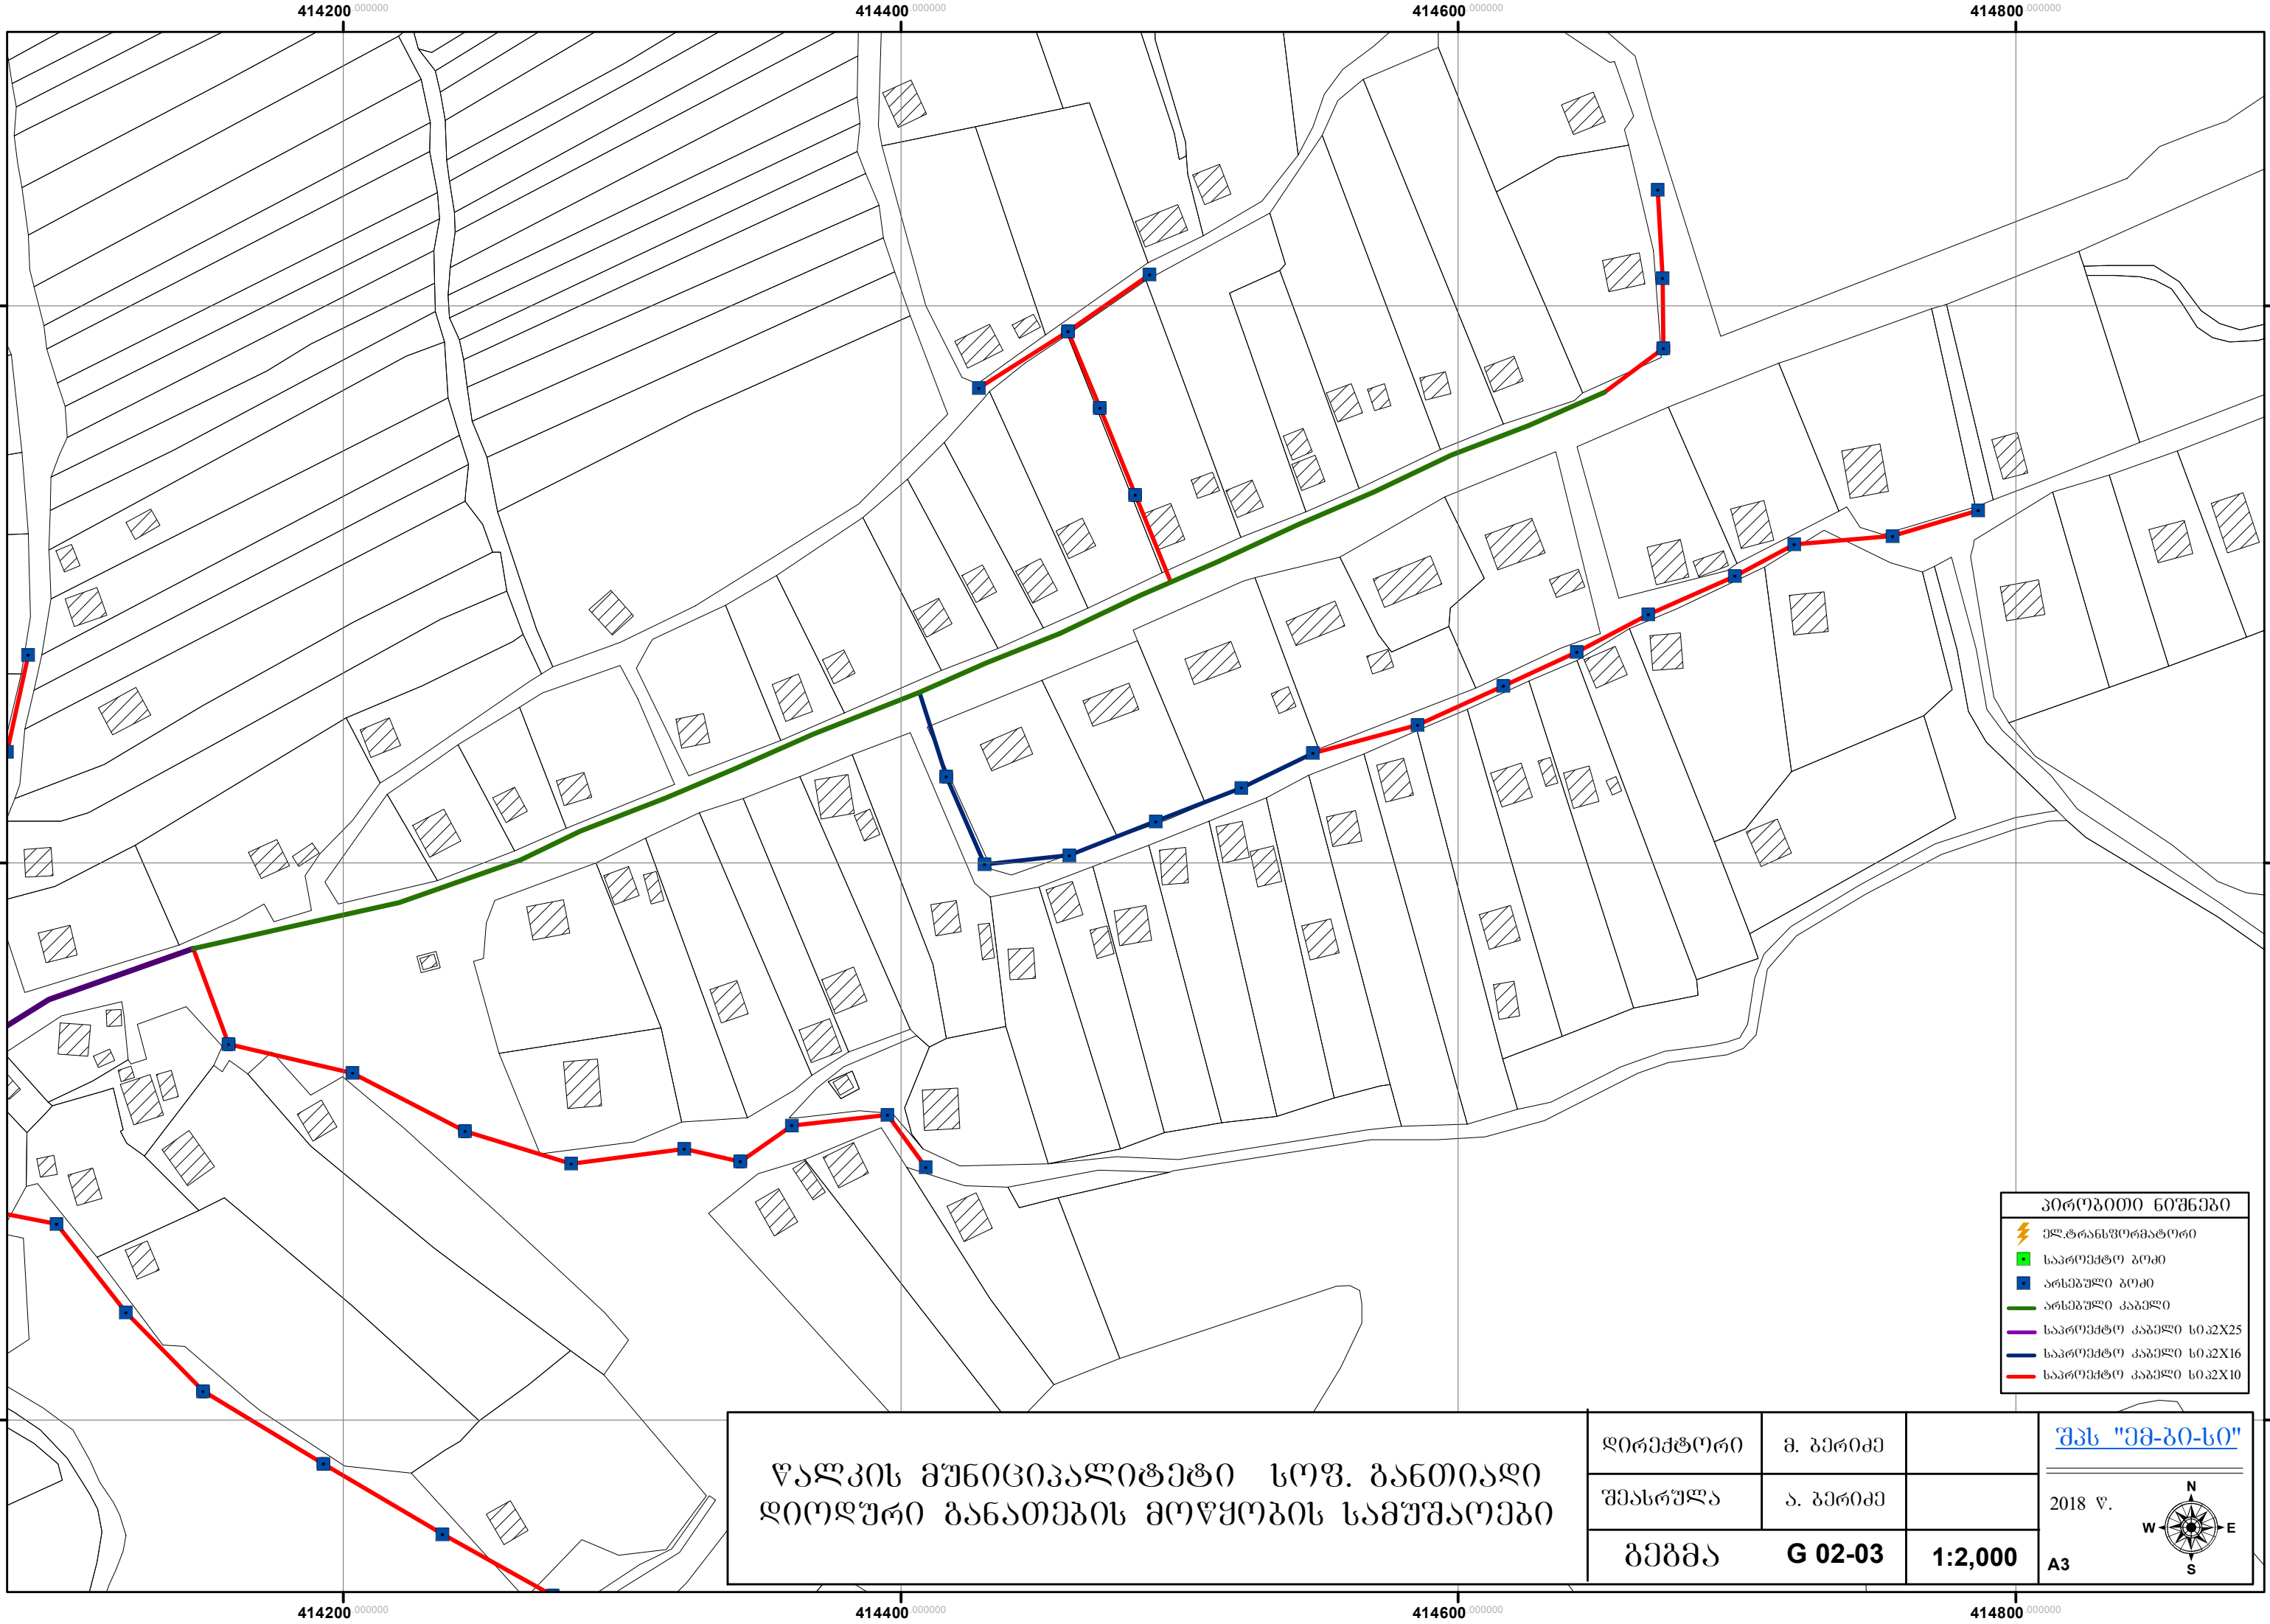

- პროექტის ნიშნები
- ელ.ტრანსფორმატორი
 - საპროექტო ბოძი
 - არსებული ბოძი
 - არსებული კაბელი
 - საპროექტო კაბელი სი.პ2X25
 - საპროექტო კაბელი სი.პ2X16
 - საპროექტო კაბელი სი.პ2X10


წალკის მუნიციპალიტეტი სოფ. განთიადი
ლიოლური განათების მოწყობის სამუშაოები

დირექტორი	მ. პერიძე	
შეასრულა	ა. პერიძე	
ბეგმა	G 02-03	1:2,000

შპს "ემ-ბი-სი"

2018 წ.

A3

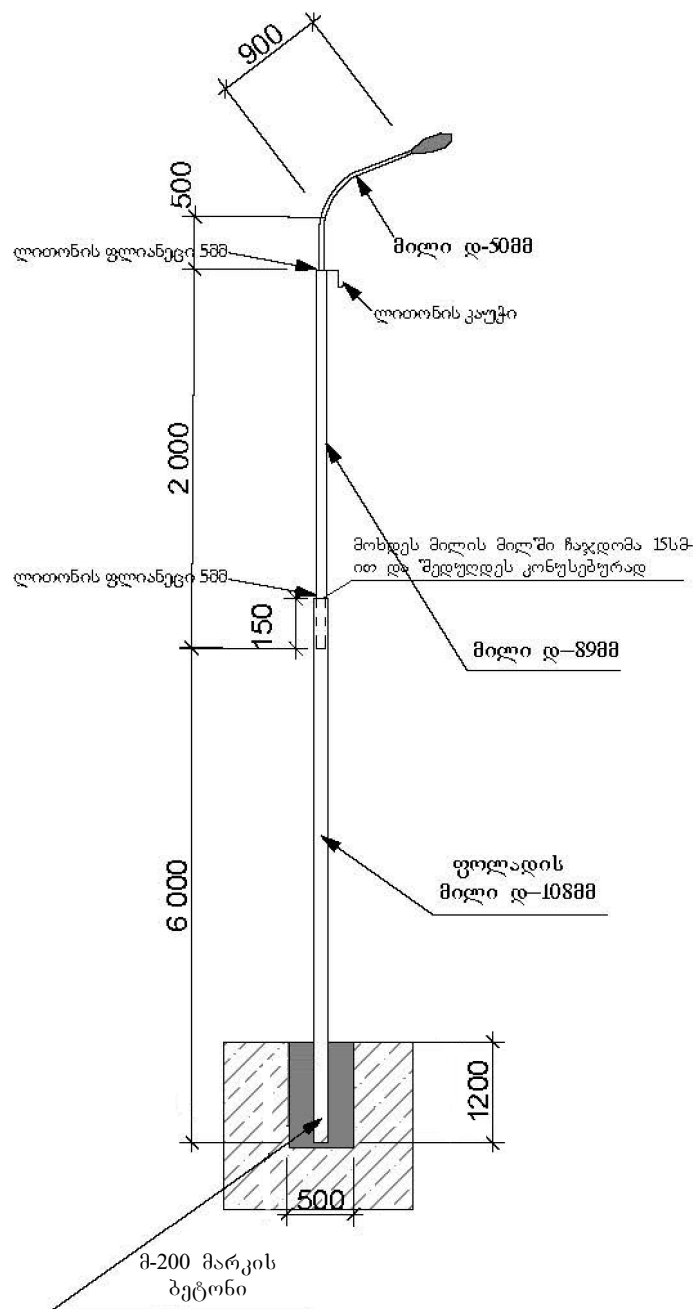

ხელმძღვანელი	მ. პერიძე	წალკის მუნიციპალიტეტი სოფ. განთიადის ბარე განათების მოწყობის სამუშაოები			
შეასრულა	ა. პერიძე	ტკ/ბეტონის საყრდენის გეგმა		სტადია	ფურცელი A4
შეამოწმა	მ. პერიძე	MBC		მ. პ.	K-01-01
		შ.ს.ს. "ემ-ბი-სი" L.T.D. "MBC"		პროექტი	მასშტაბი თარიღი
				W. D.	1:50 2018