


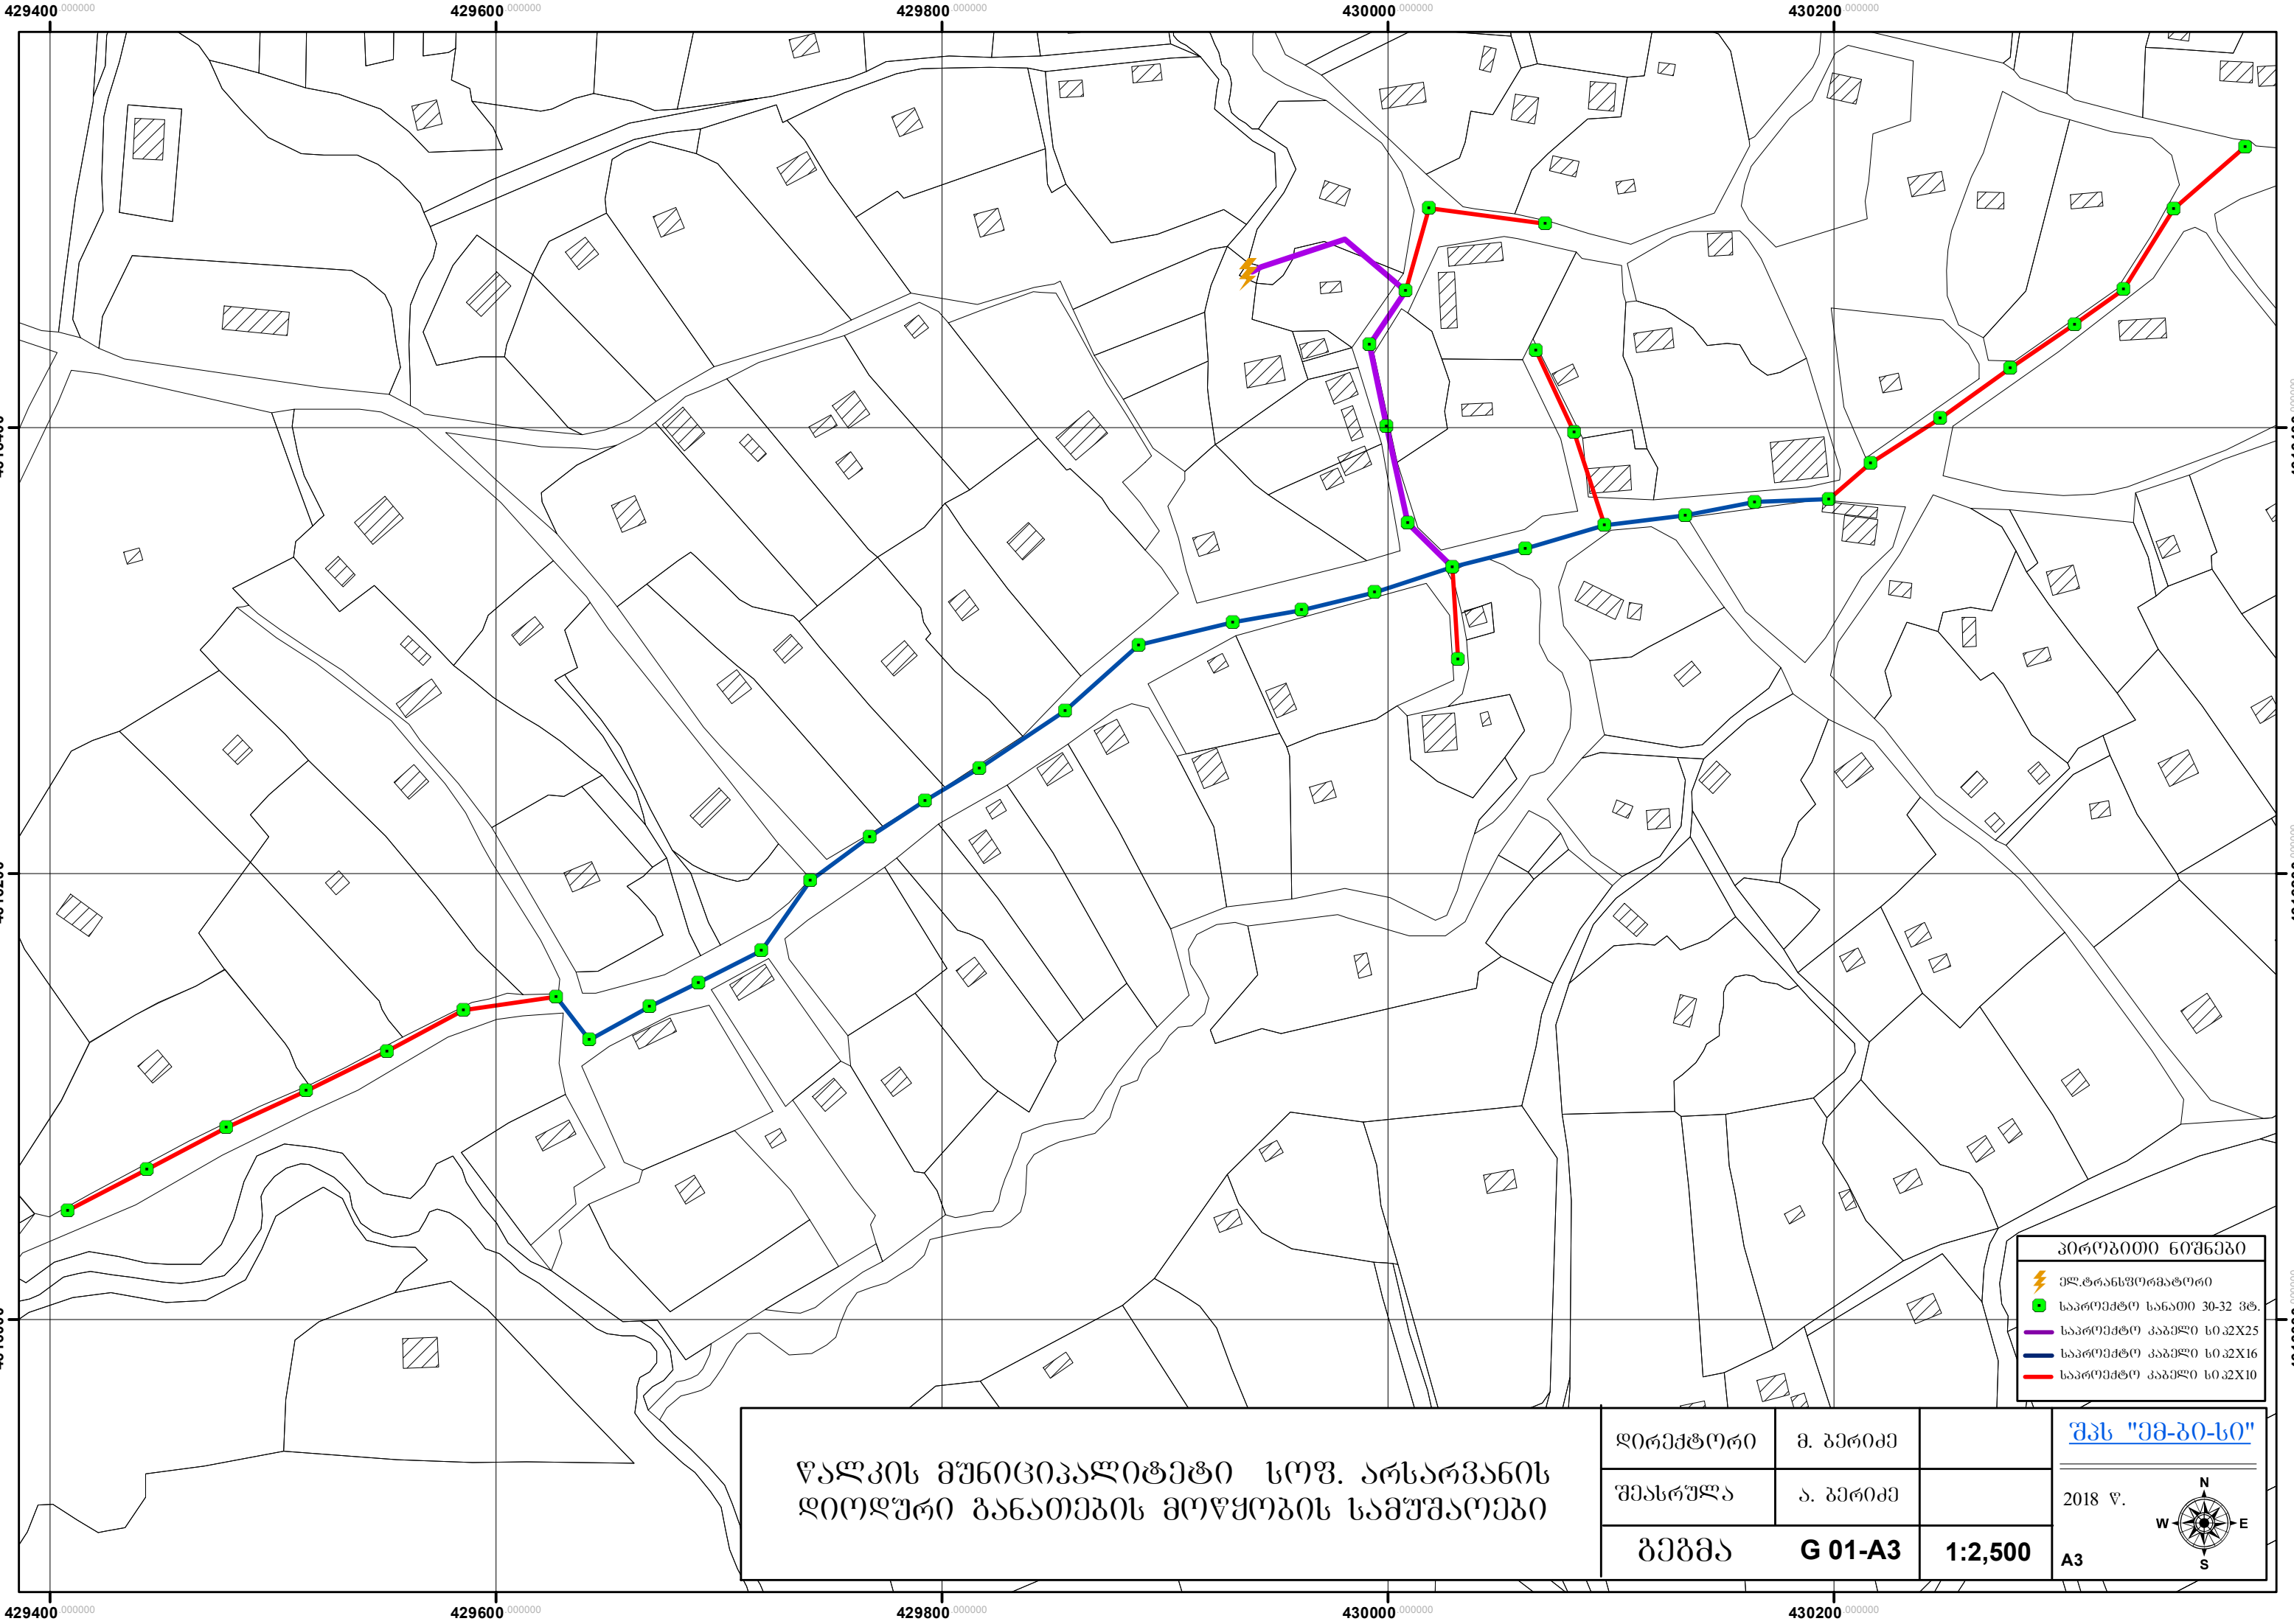



წალკის მუნიციპალიტეტი სოფ. არსარვანის
ღიოღური განათების მოწყობის სამუშაოები

დირექტორი	მ. გერიძე	
შეასრულა	ა. გერიძე	
ბეჭემა	G 01-A3	1:2,500

პროექტი ნიშნები

 ელ.ტრანსფორმატორი

 საპროექტო სანაოი 30-32 მტ.


 საპროექტო კაბელი სი 32X25

 საპროექტო კაბელი სი 32X16

 საპროექტო კაბელი სი 32X10

შპს "ემ-ბი-სი"

2018 წ.

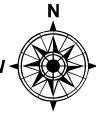

A3

429950 000000

430100 000000

430250 000000

430400 000000

461650 000000

461650 000000

4616350 000000

4616350 000000

4616200 000000


4616200 000000

429950 000000

430100 000000

430250 000000


430400 000000

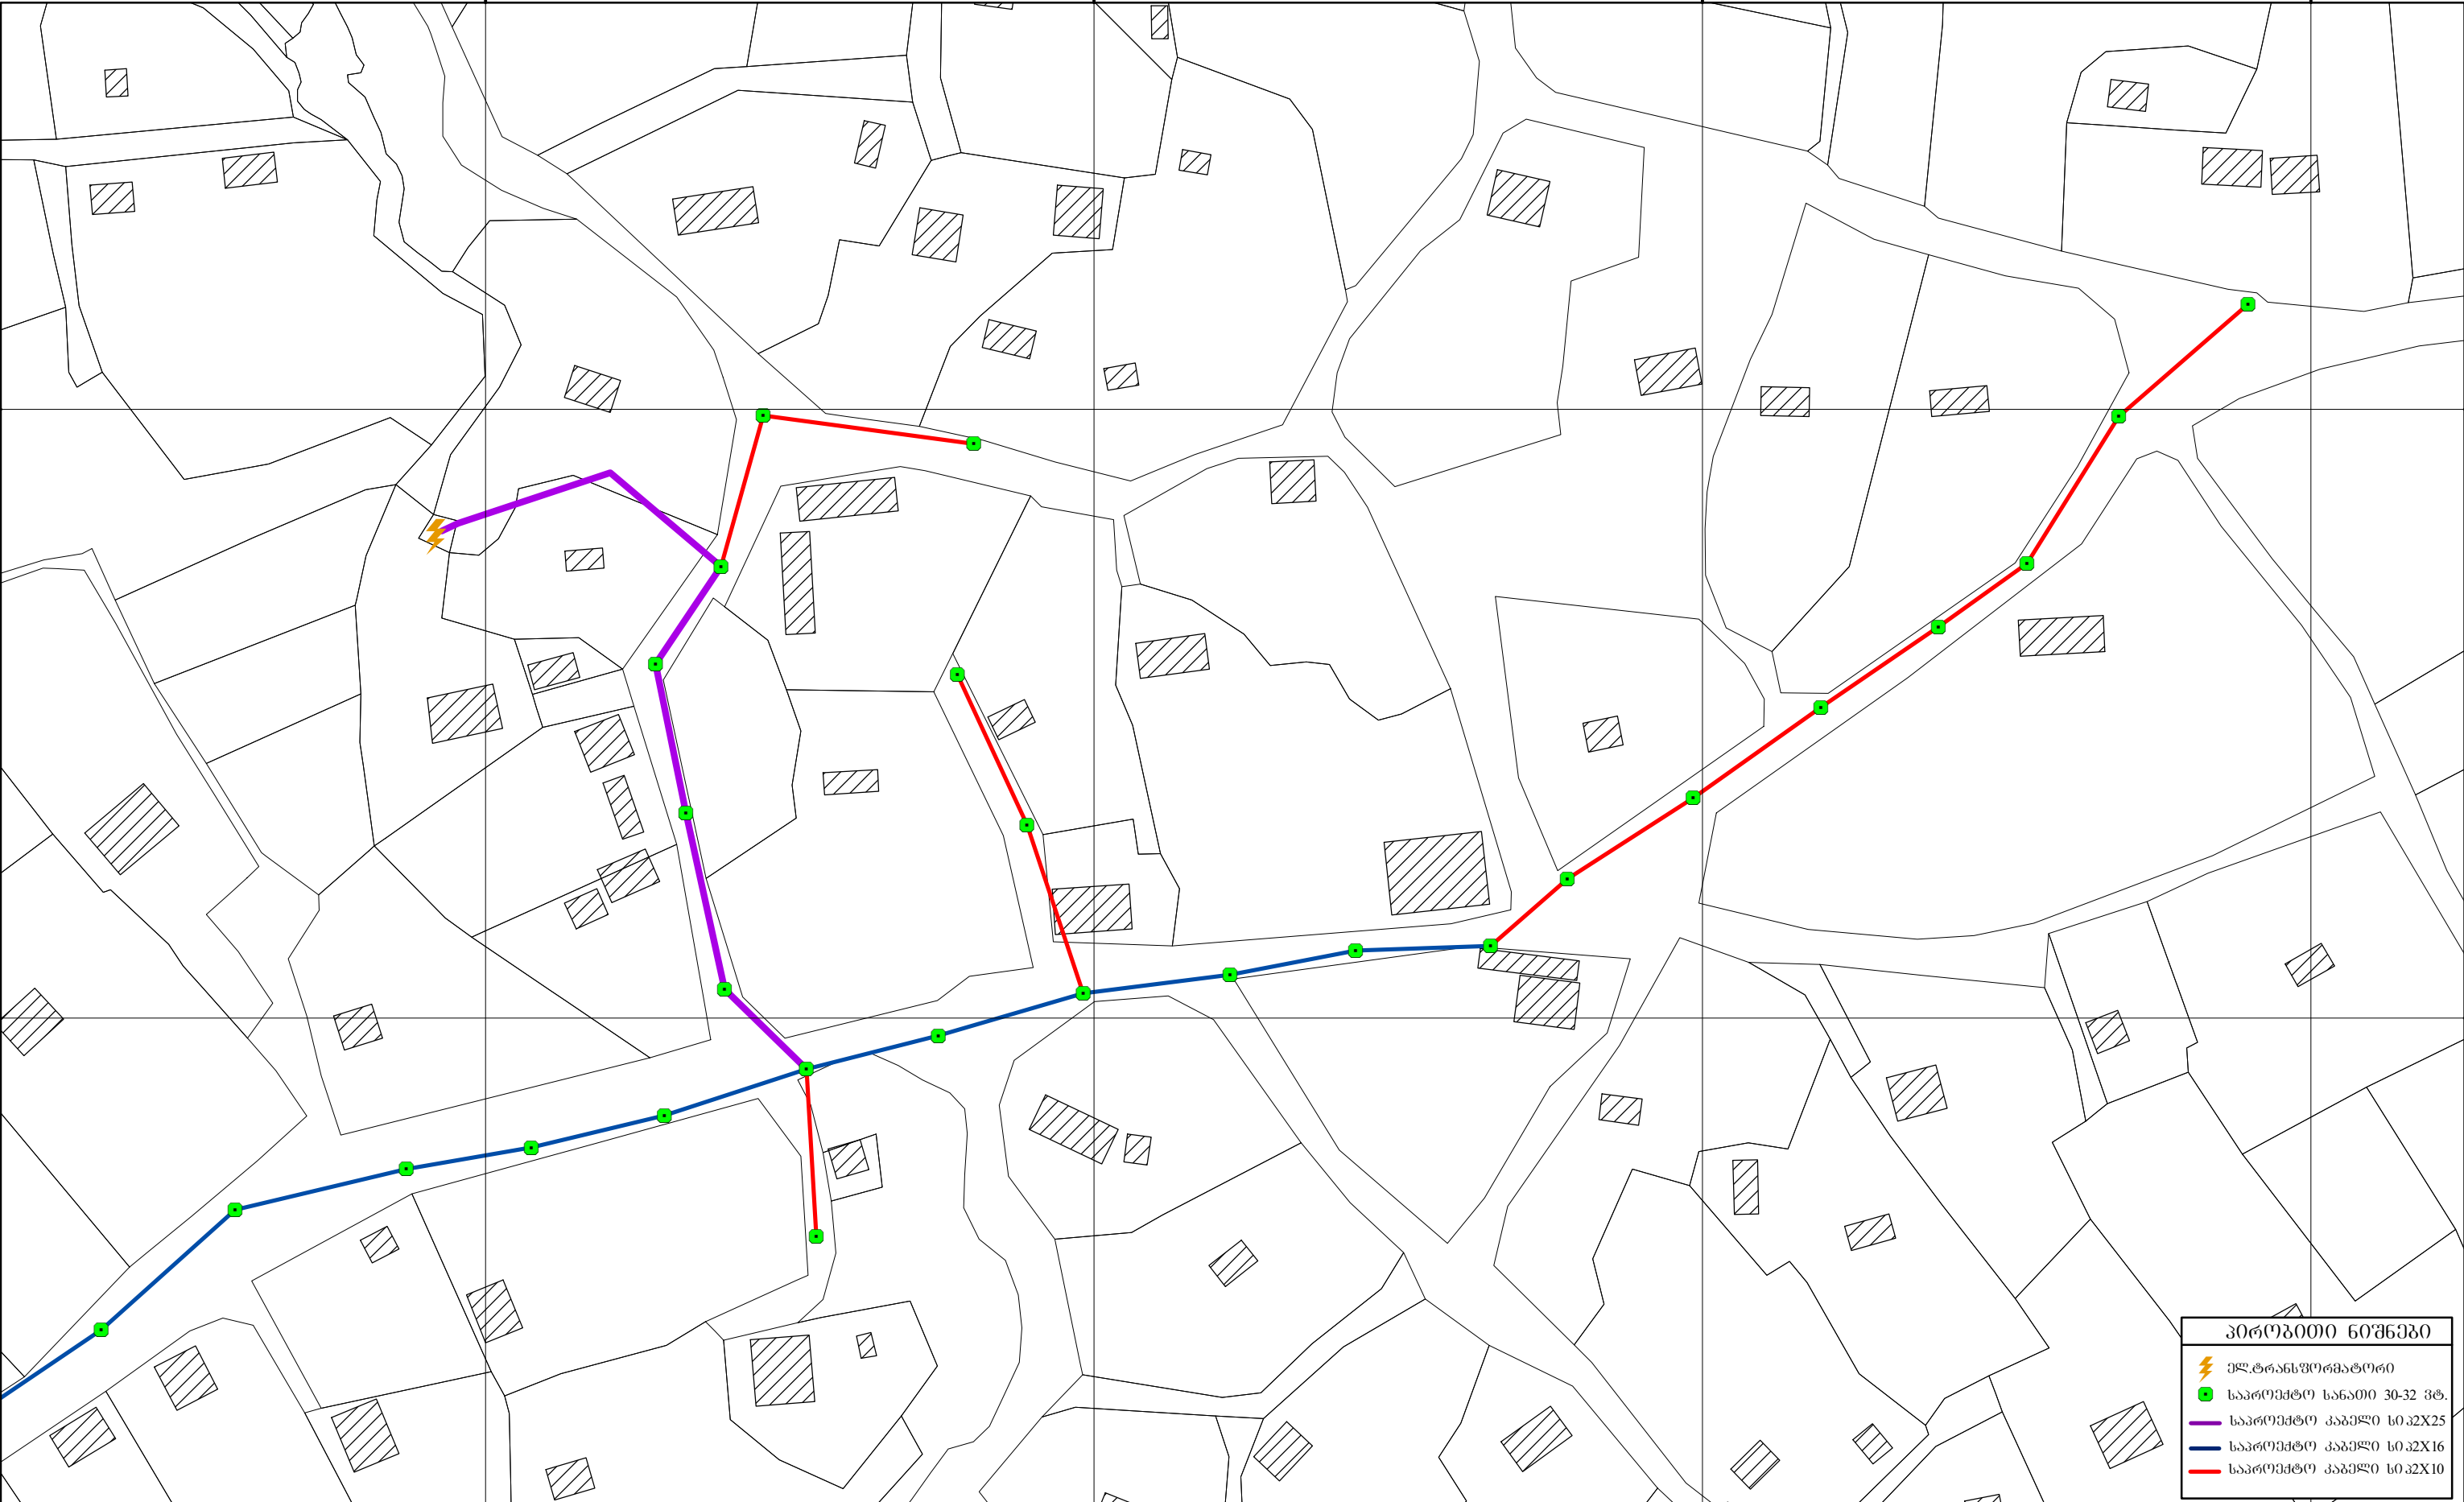

პროექტის ნიშნები

- ელ. ტრანსფორმატორი
- საპროექტო სანაოი 30-32 ვტ.
- საპროექტო კაბელი სი 32X25
- საპროექტო კაბელი სი 32X16
- საპროექტო კაბელი სი 32X10

წალკის მუნიციპალიტეტი სოფ. არსარვანის ლიოლური განათების მოწყობის სამუშაოები			დირექტორი	მ. გერიძე		<u>შპს "ემ-ბი-სი"</u> 2018 წ.
			შეასრულა	ა. გერიძე		
			ბეგმა	G 01-01	1:1,500	
						A3

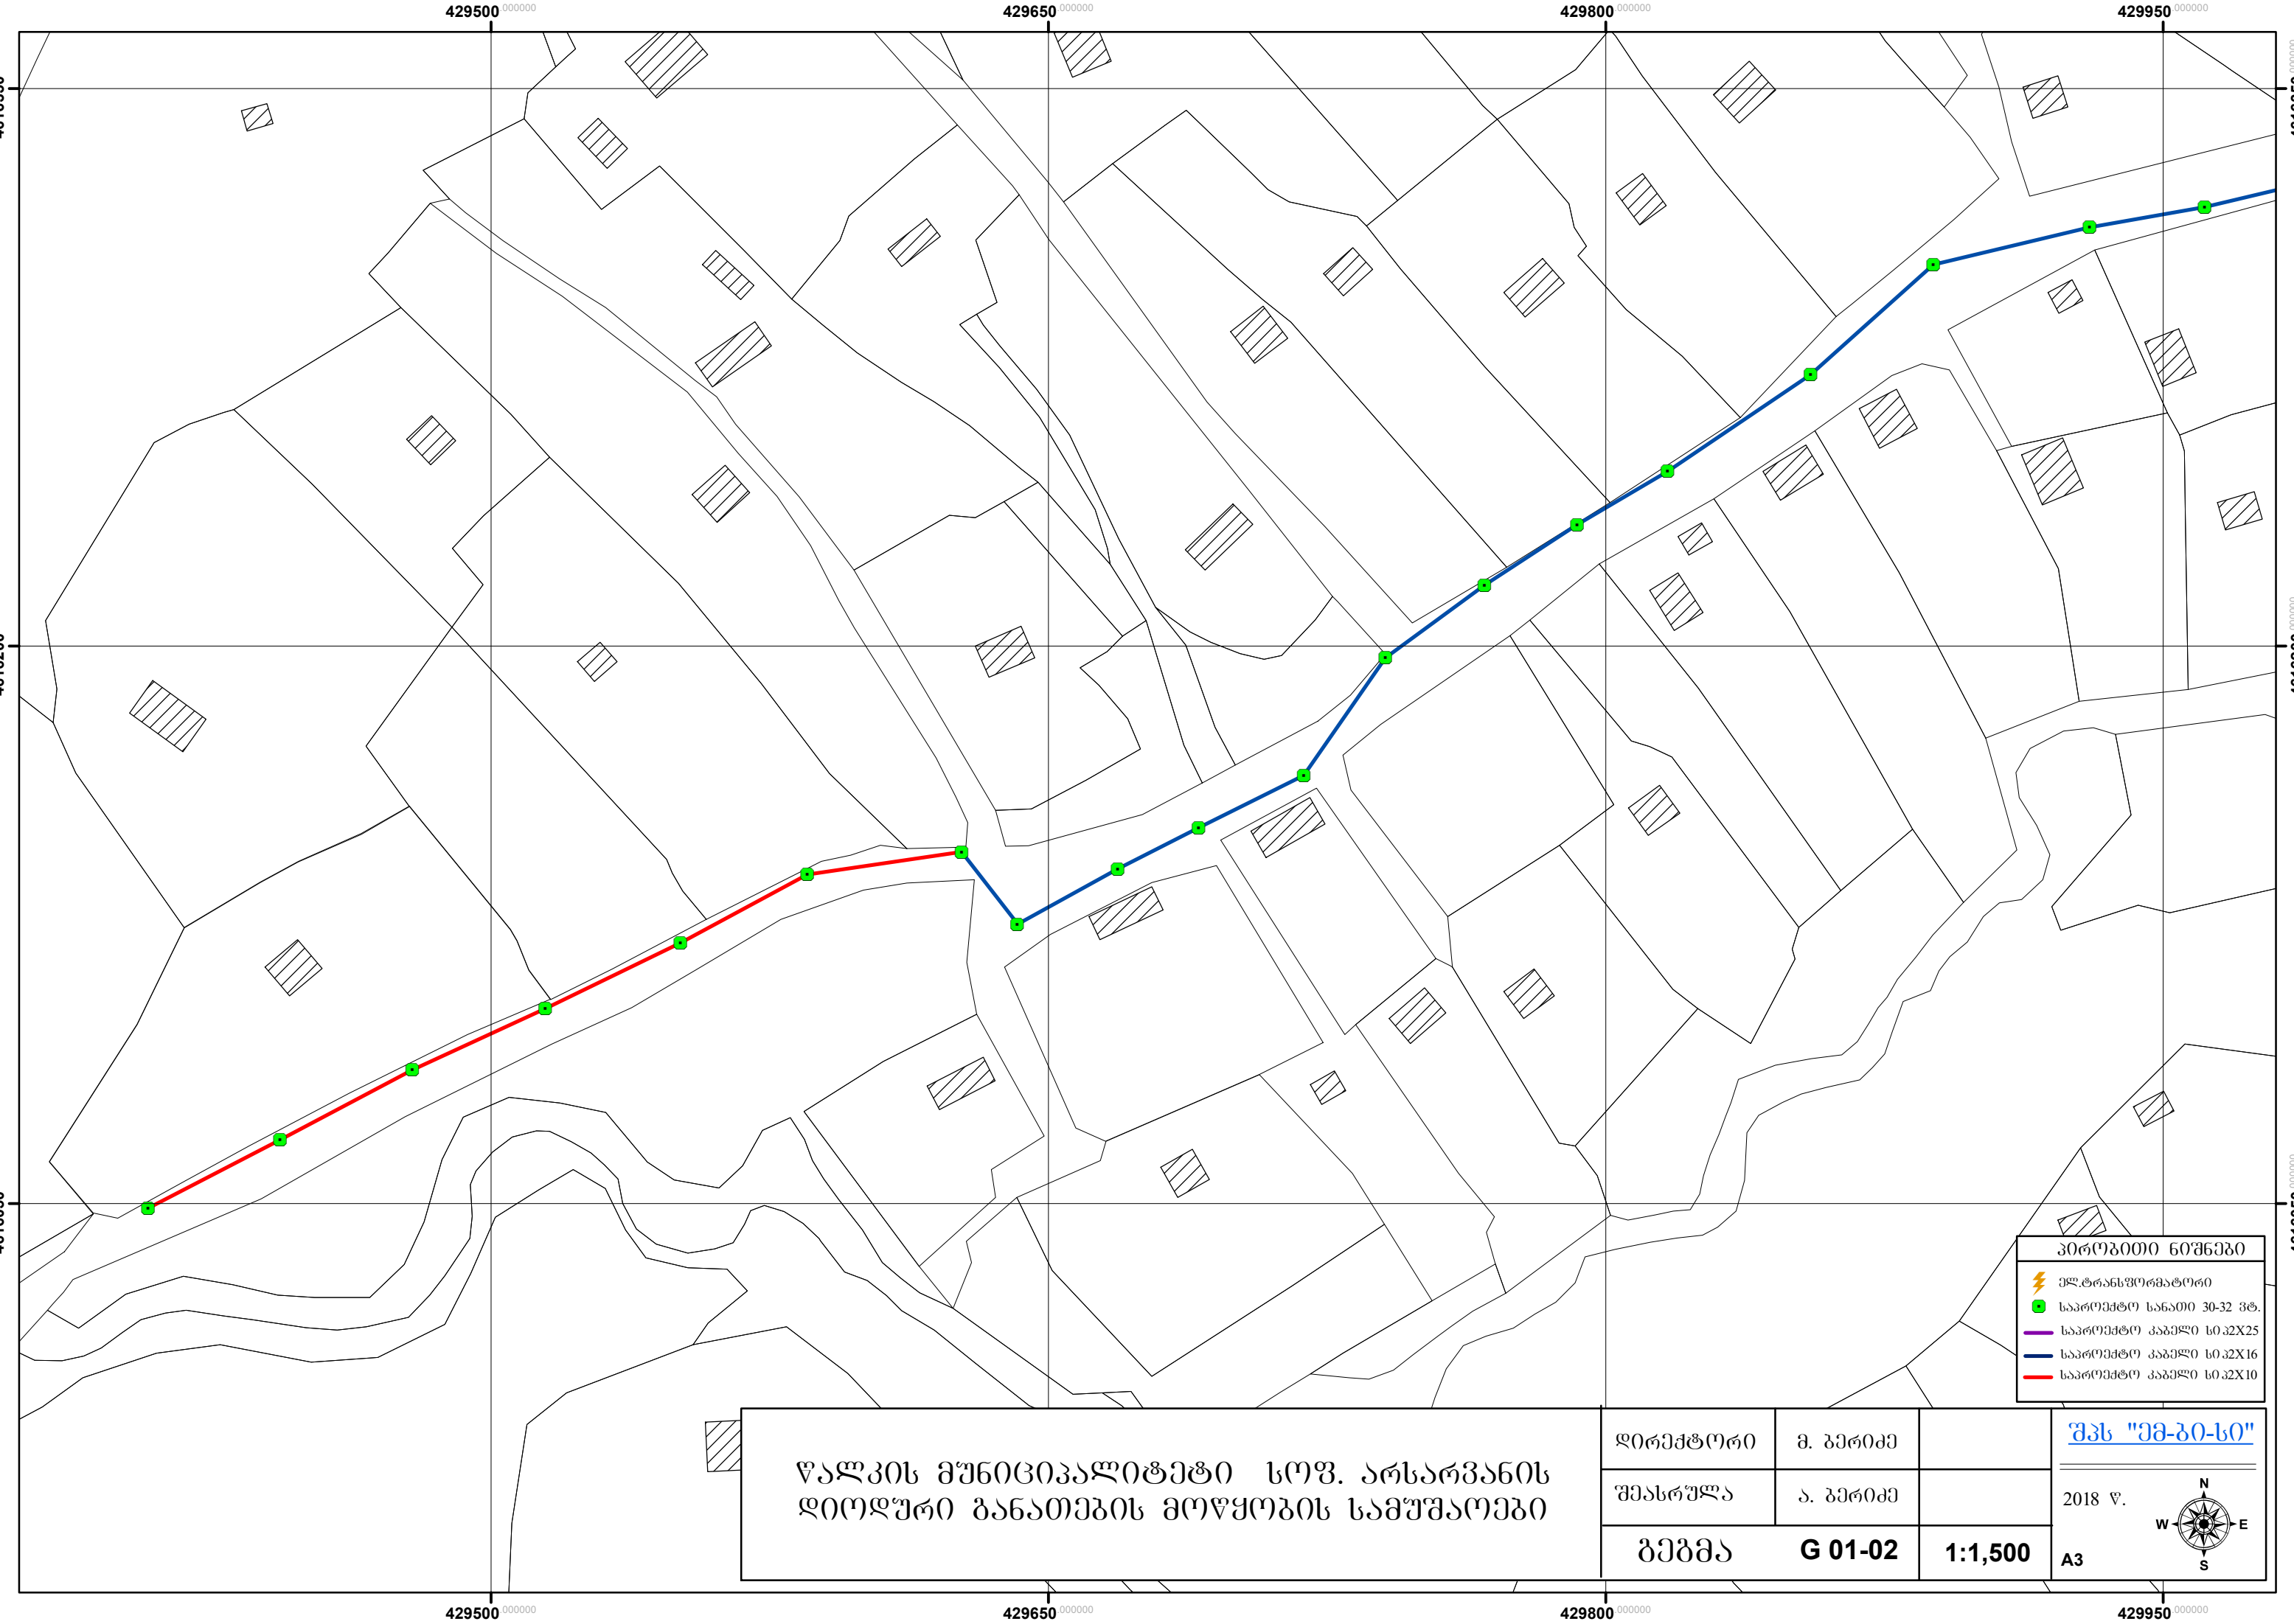

პროგრამის ნიშნები	
	ელ.ტრანსფორმატორი
	საპროექტო სანაოი 30-32 კტ.
	საპროექტო კაბელი სი 32X25
	საპროექტო კაბელი სი 32X16
	საპროექტო კაბელი სი 32X10


წალკის მუნიციპალიტეტი სოფ. არსარვანის ღიოღური განათების მოწყობის სამუშაოები		
--	--	--

დირექტორი	მ. გერიძე	
შეასრულა	ა. გერიძე	
ბეჭედი	G 01-02	1:1,500

შპს "ემ-ბი-სი"


2018 წ.

A3

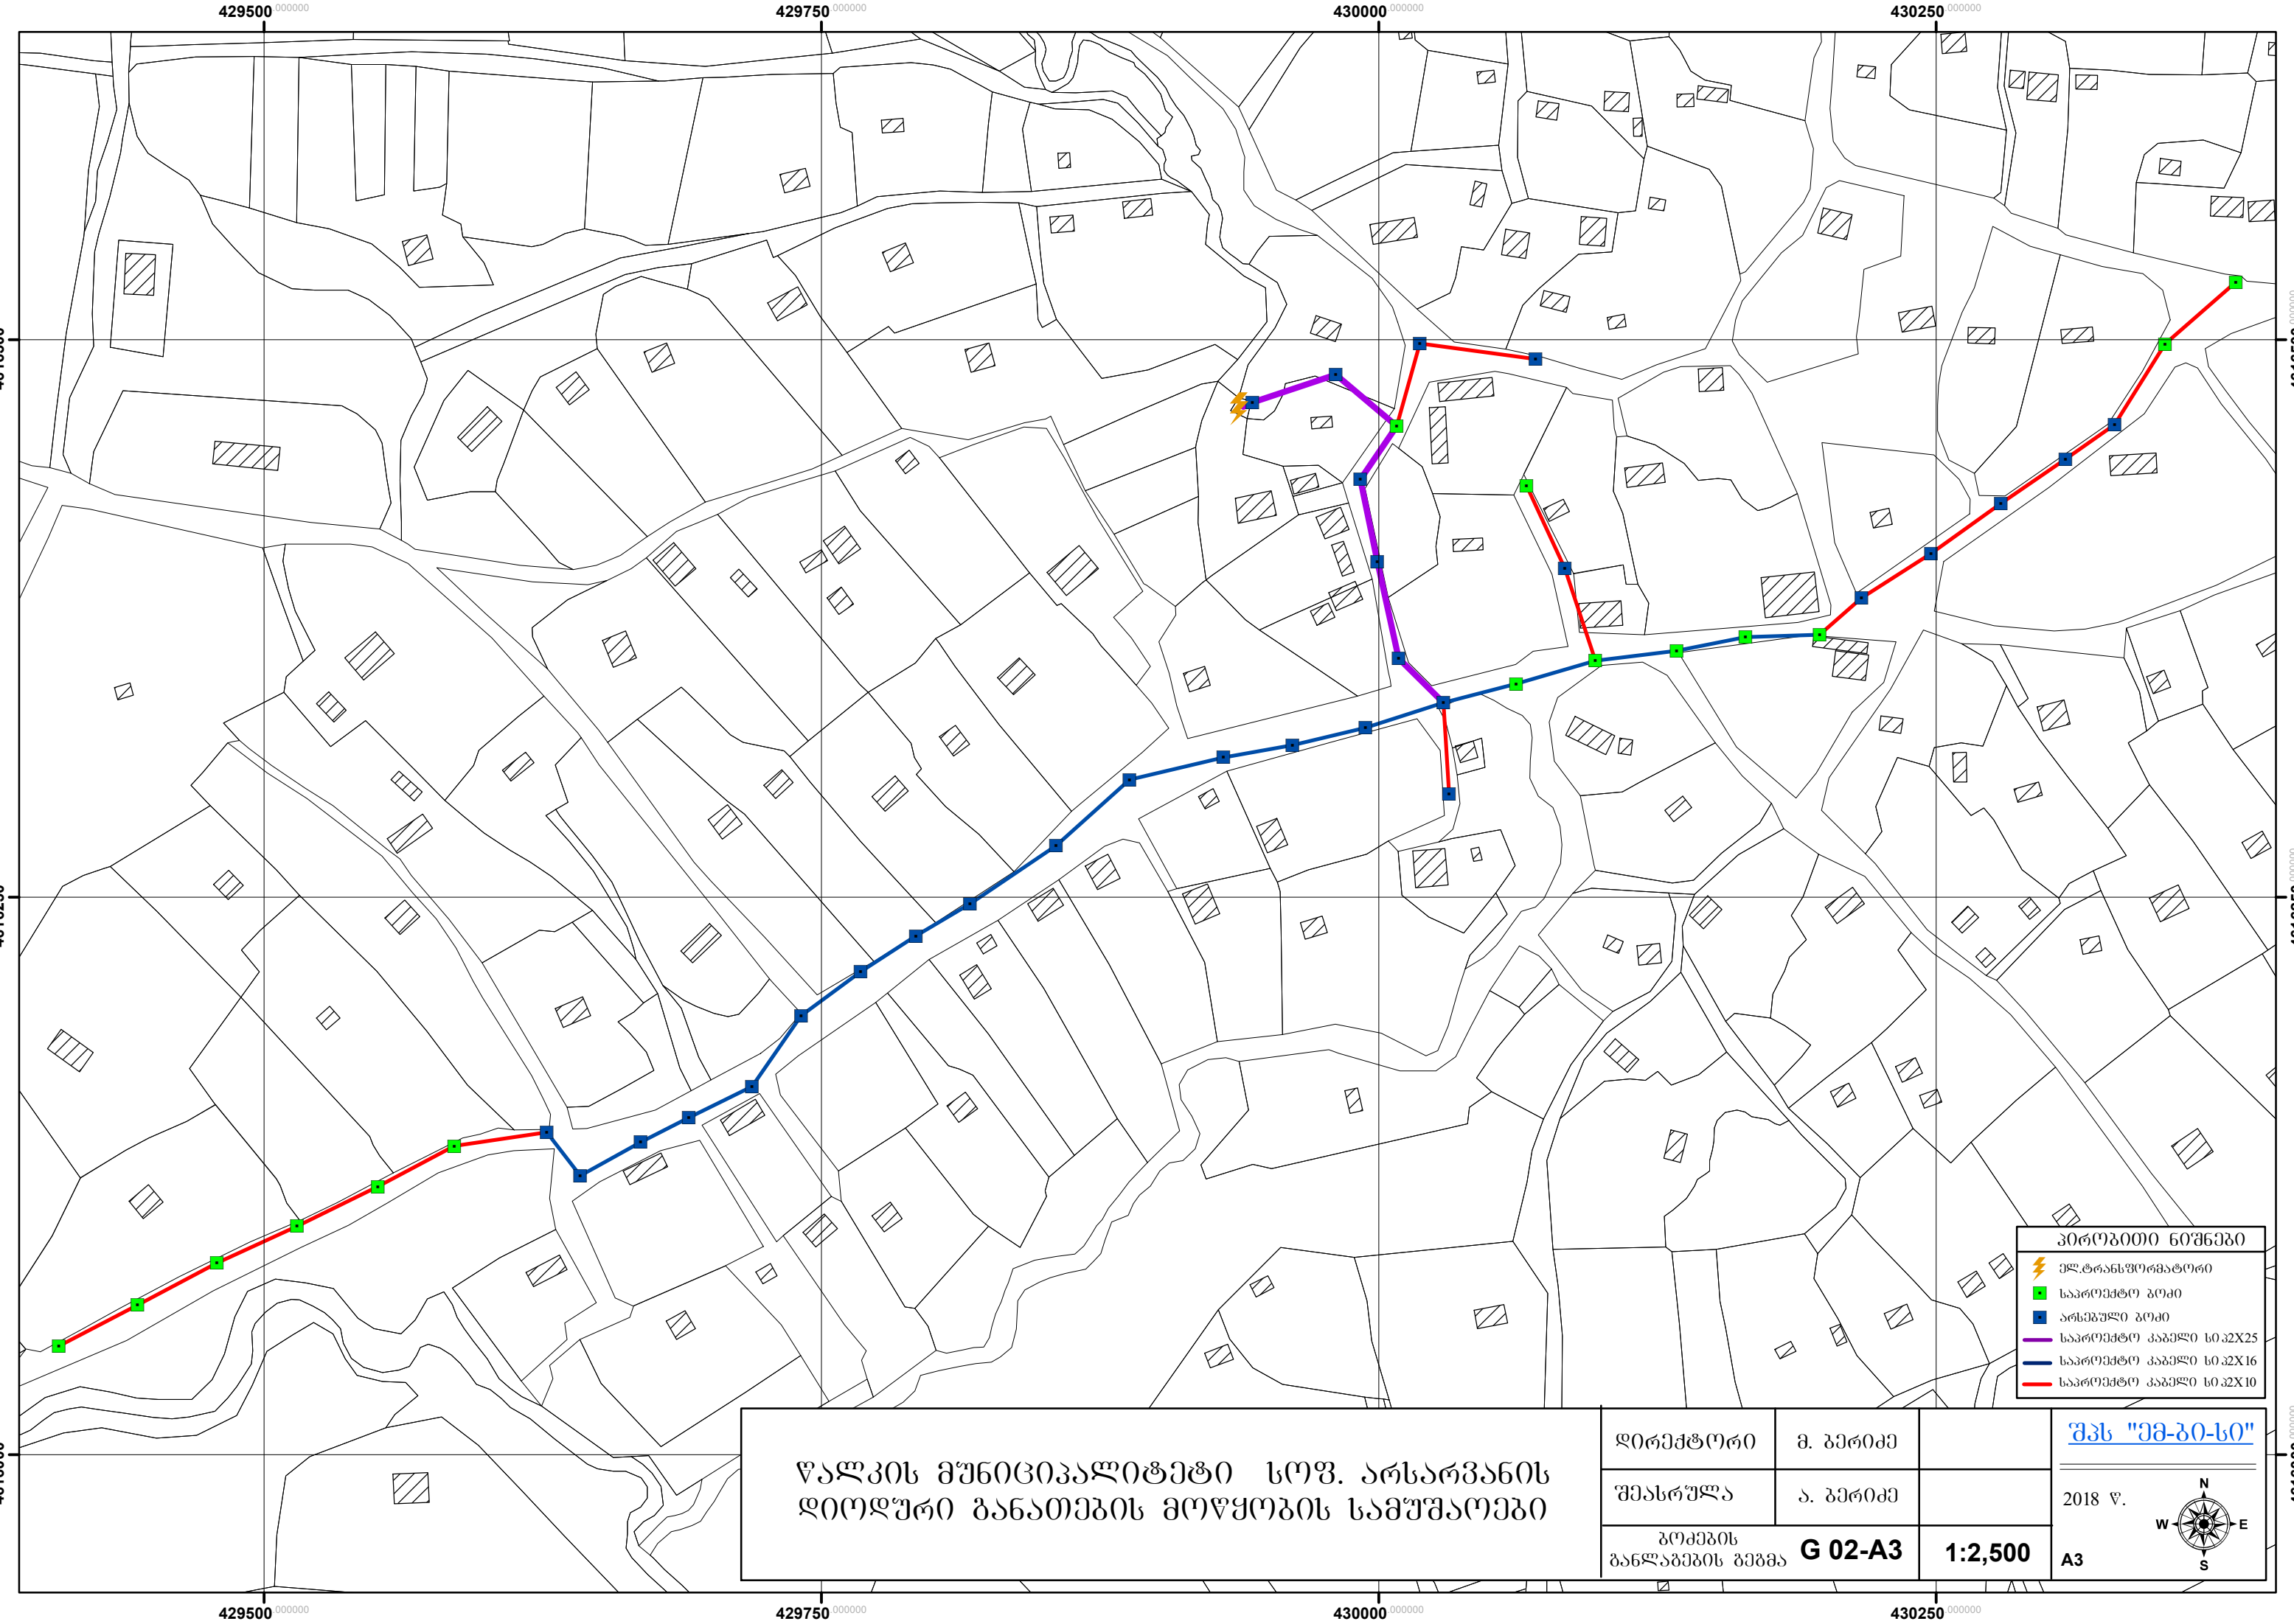

- პირობითი ნიშნები
- ელ.ტრანსფორმატორი
 - საარემპტო გოძი
 - არსებული გოძი
 - საარემპტო კაბელი სი.პ2X25
 - საარემპტო კაბელი სი.პ2X16
 - საარემპტო კაბელი სი.პ2X10

წალკის მუნიციპალიტეტი სოფ. არსარვანის ღიოღური განათების მოწყობის სამუშაოები	დირექტორი	მ. გერიძე	<u>შპს "ემ-ბი-სი"</u> 2018 წ.
	შეასრულა	ა. გერიძე	
	პოქების განლაშქრის გეგმა	G 02-A3	
		1:2,500	A3

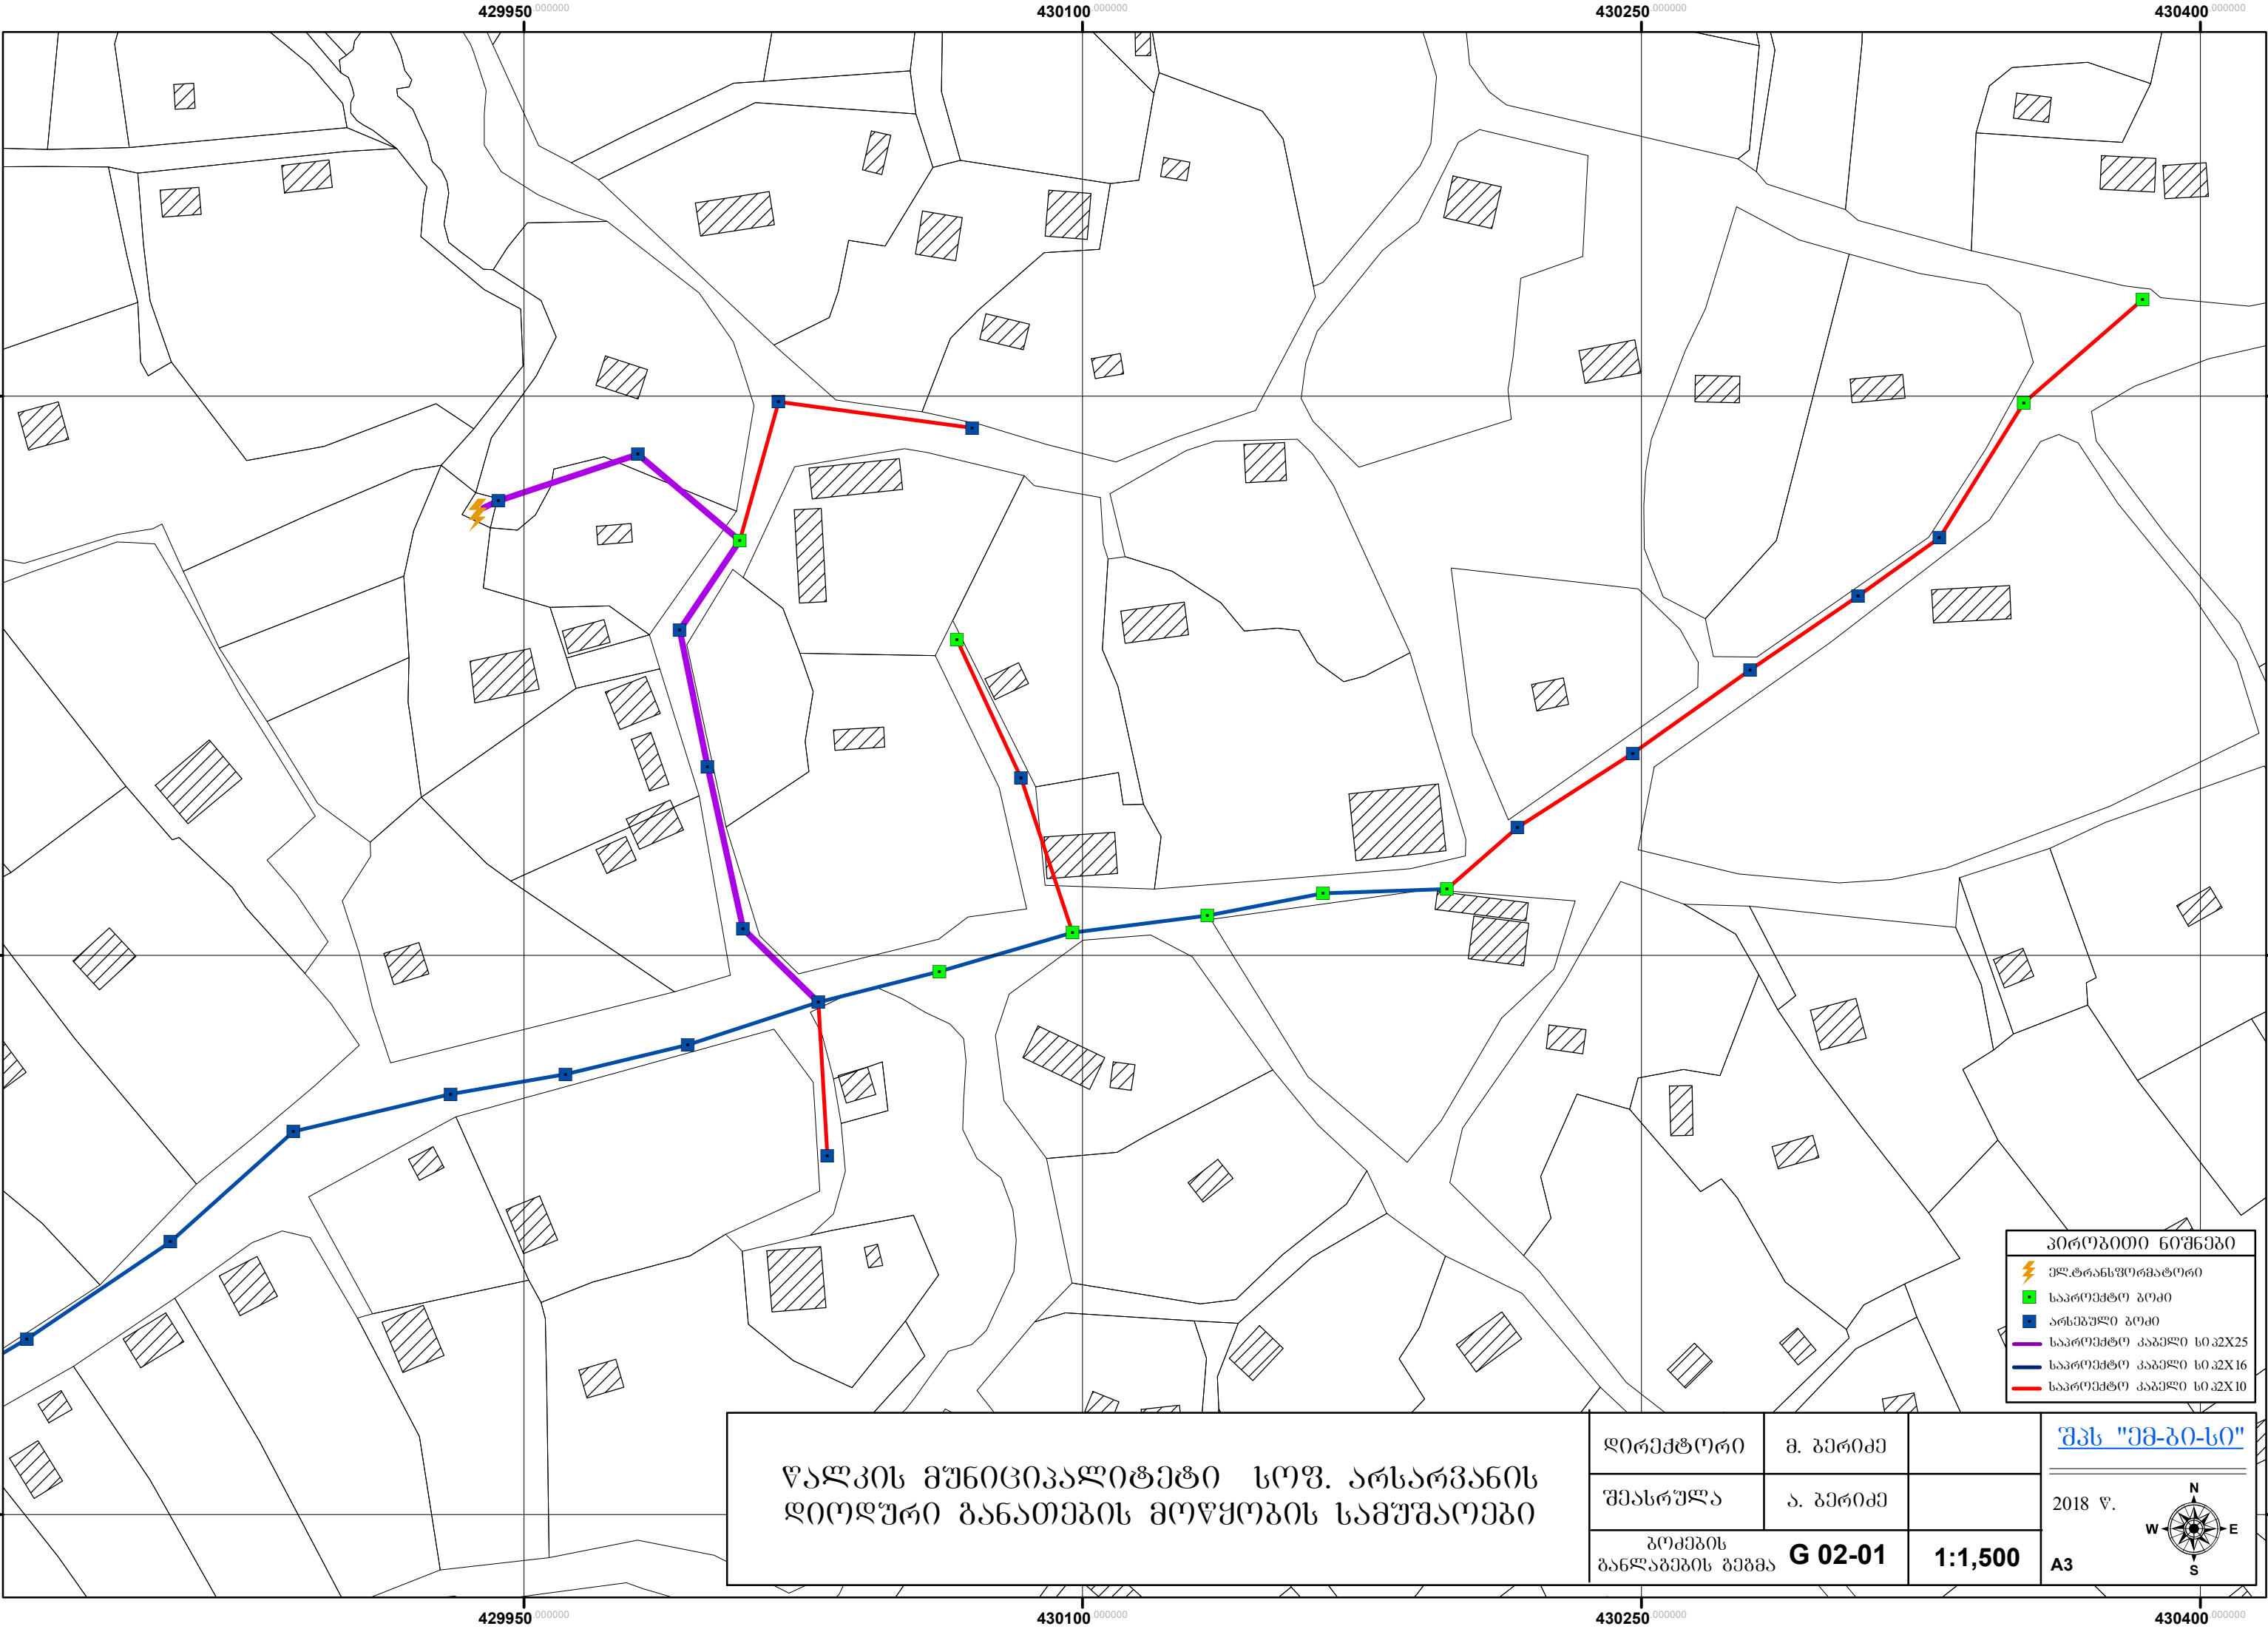

წალკის მუნიციპალიტეტი სოფ. არსარვანის
ღიოღური განათების მოწყობის სამუშაოები


დირექტორი	მ. გერიძე
შეასრულა	ა. გერიძე
პოქების განლაშქრის გეგმა	G 02-01

1:1,500

შპს "ემ-ბი-სი"

2018 წ.

A3

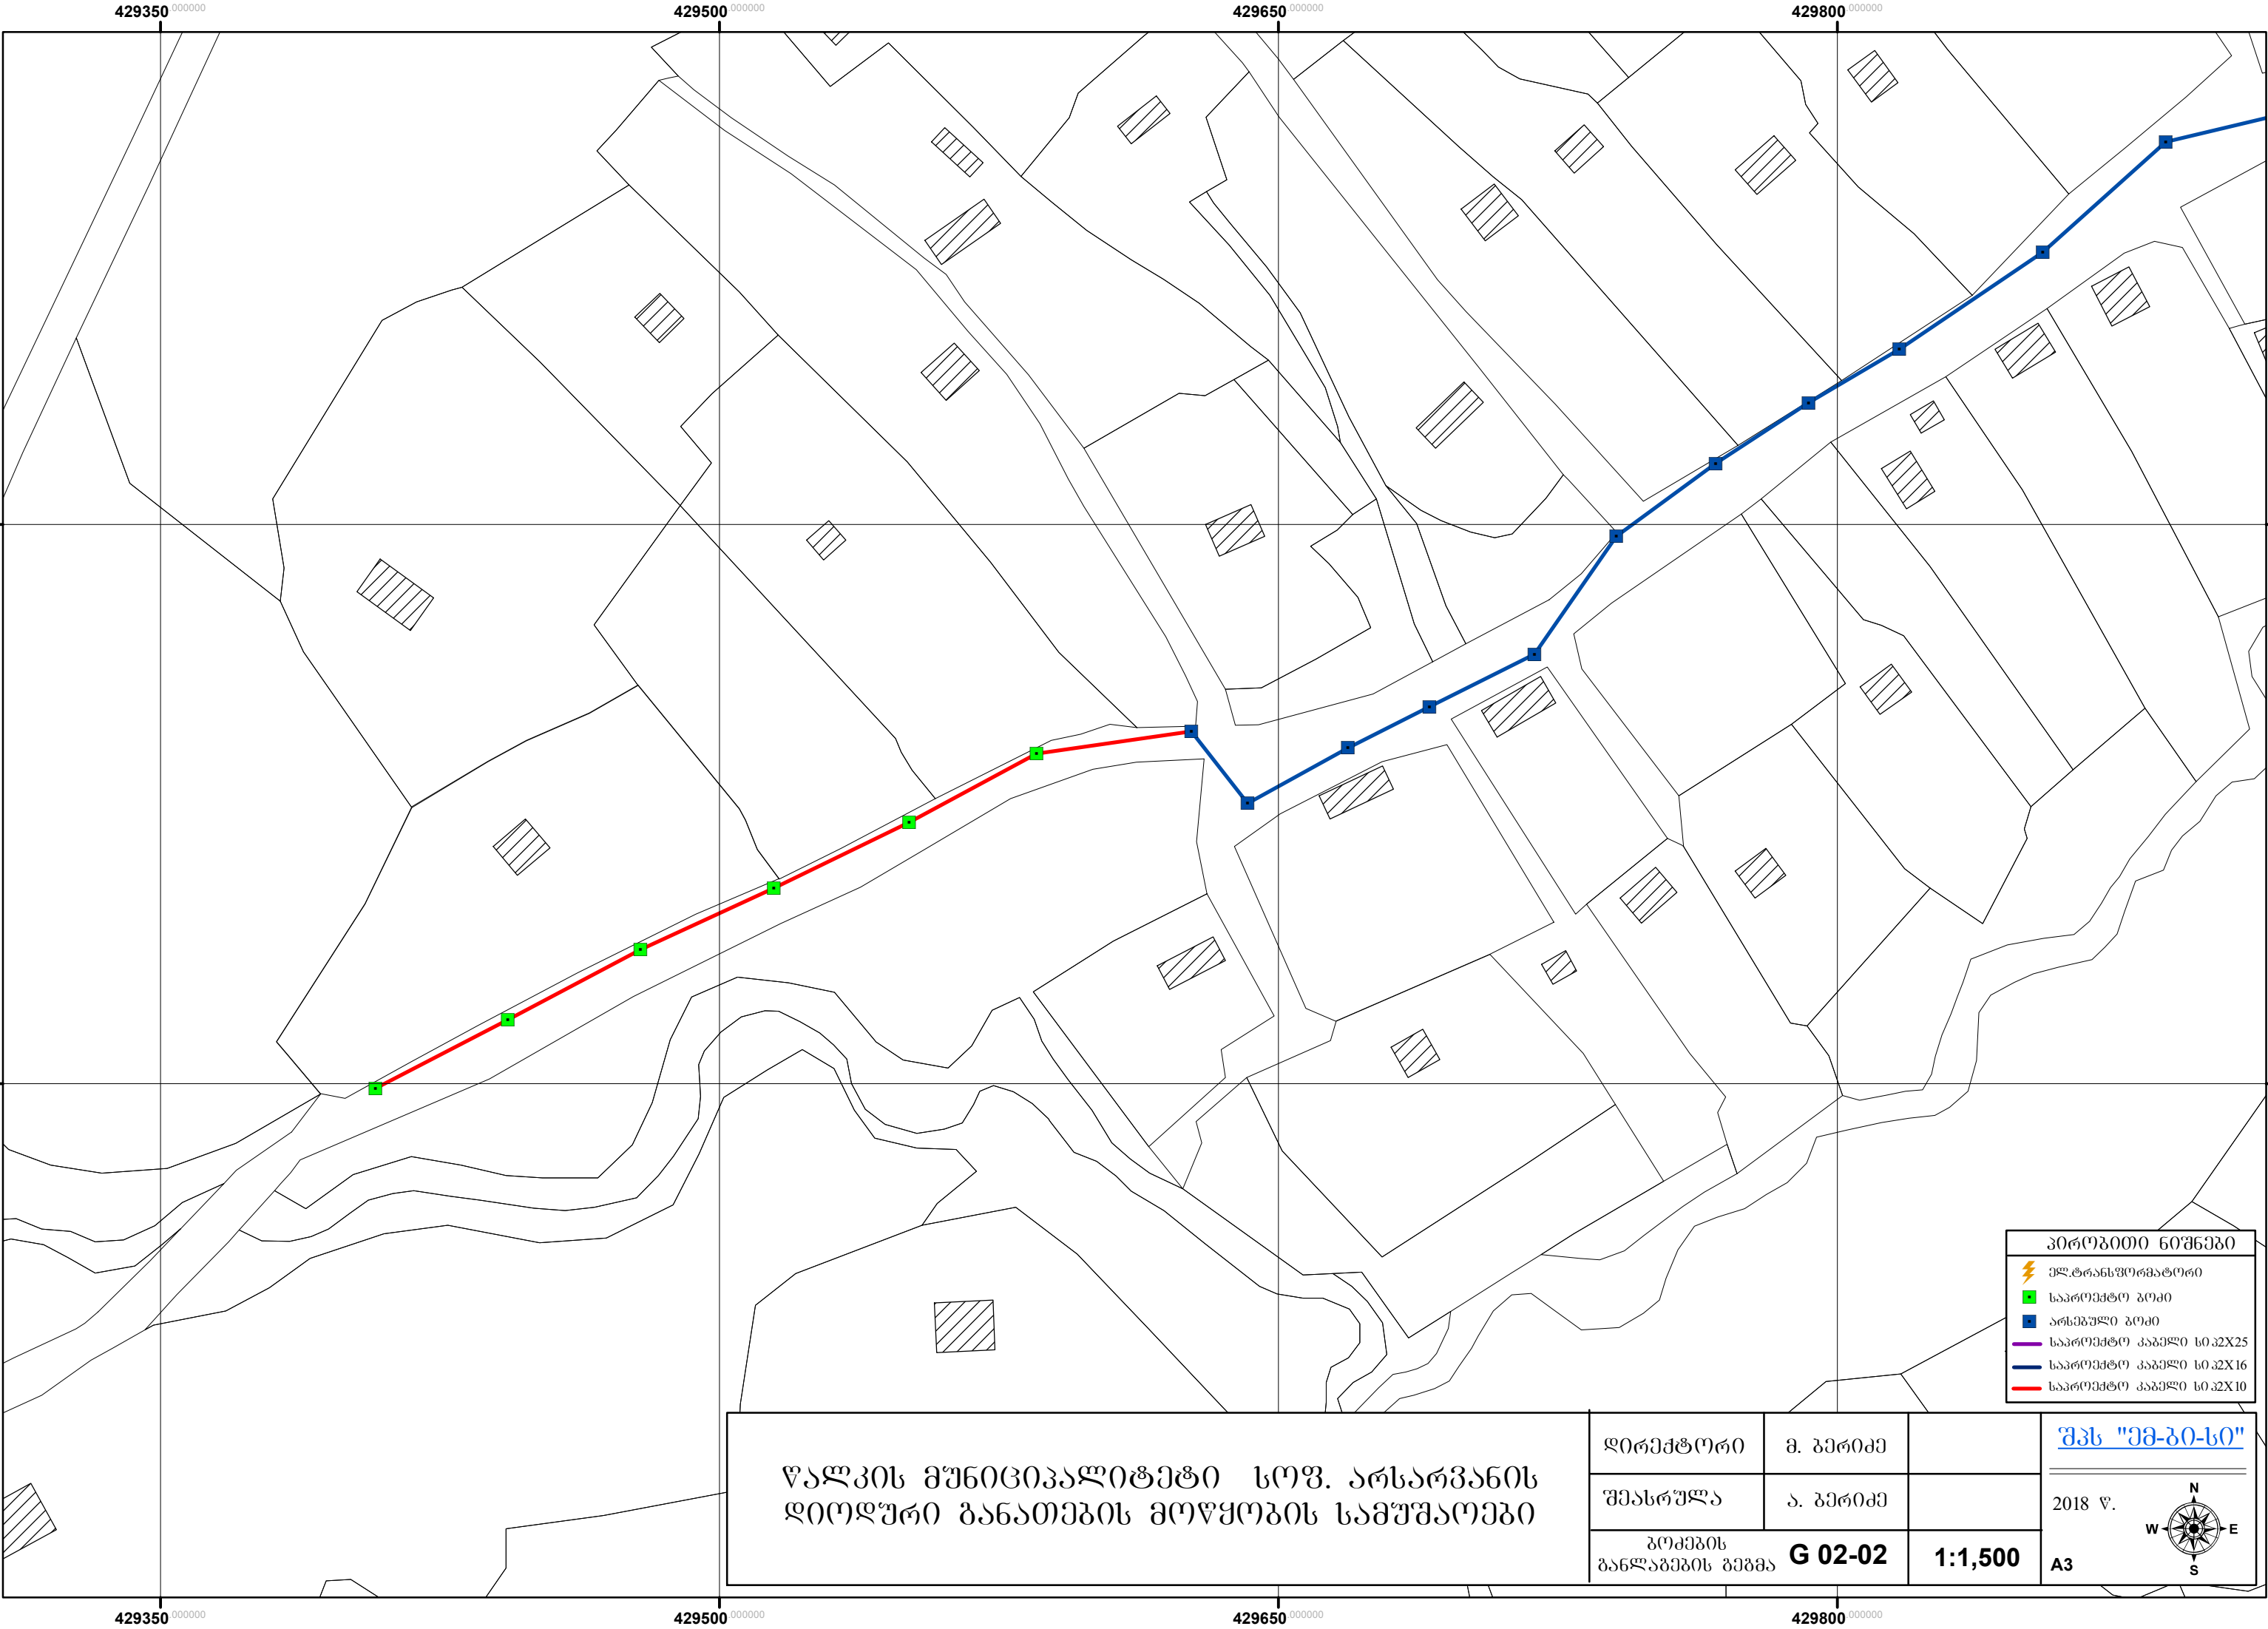


წალკის მუნიციპალიტეტი სოფ. არსარვანის
ლიოლური განათების მოწყობის სამუშაოები

დირექტორი	მ. გერიძე	
შეასრულა	ა. გერიძე	
პოქების განლაშქრის გეგმა	G 02-02	1:1,500


პირობითი ნიშნები	
	ელ.ტრანსფორმატორი
	სააროქსტო გოძი
	არსებული გოძი
	სააროქსტო კაბელი სი.პX25
	სააროქსტო კაბელი სი.პX16
	სააროქსტო კაბელი სი.პX10

შპს "ემ-ბი-სი"

2018 წ.

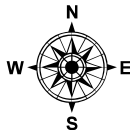

A3

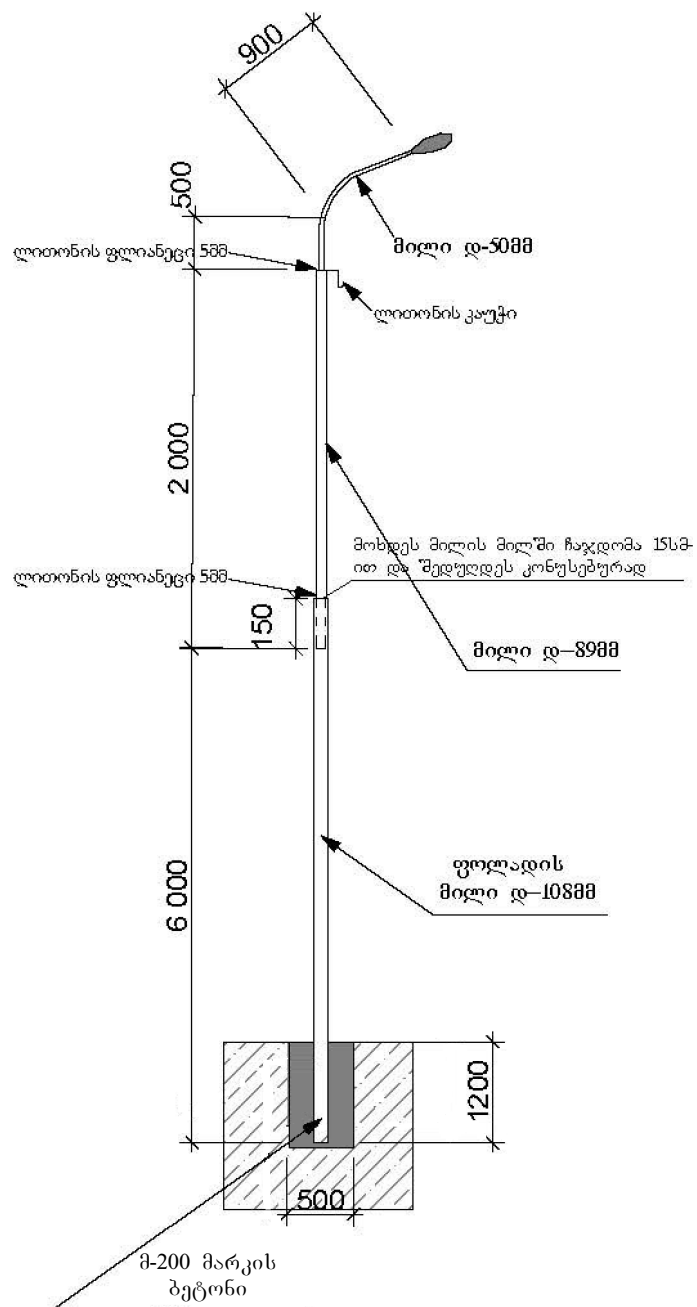

ხელმძღვანელი	მ. პერიძე	წალკის მუნიციპალიტეტი სოფ. არსარვანის ბარე განათების მოწყობის სამუშაოები			
შეასრულა	ა. პერიძე	ტ/ბეტონის საყრდენის გეგმა		სტადია	ფურცელი A4
შეამოწმა	მ. პერიძე	MBC		მ. პ.	K-01-01
		შ.ს.ს. "ემ-ბი-სი" L.T.D. "MBC"		მთავარი	მასშტაბი თარიღი
				W. D.	1:50 2018