


ტოპოგრაფიული რუკა

ორთოფოტო

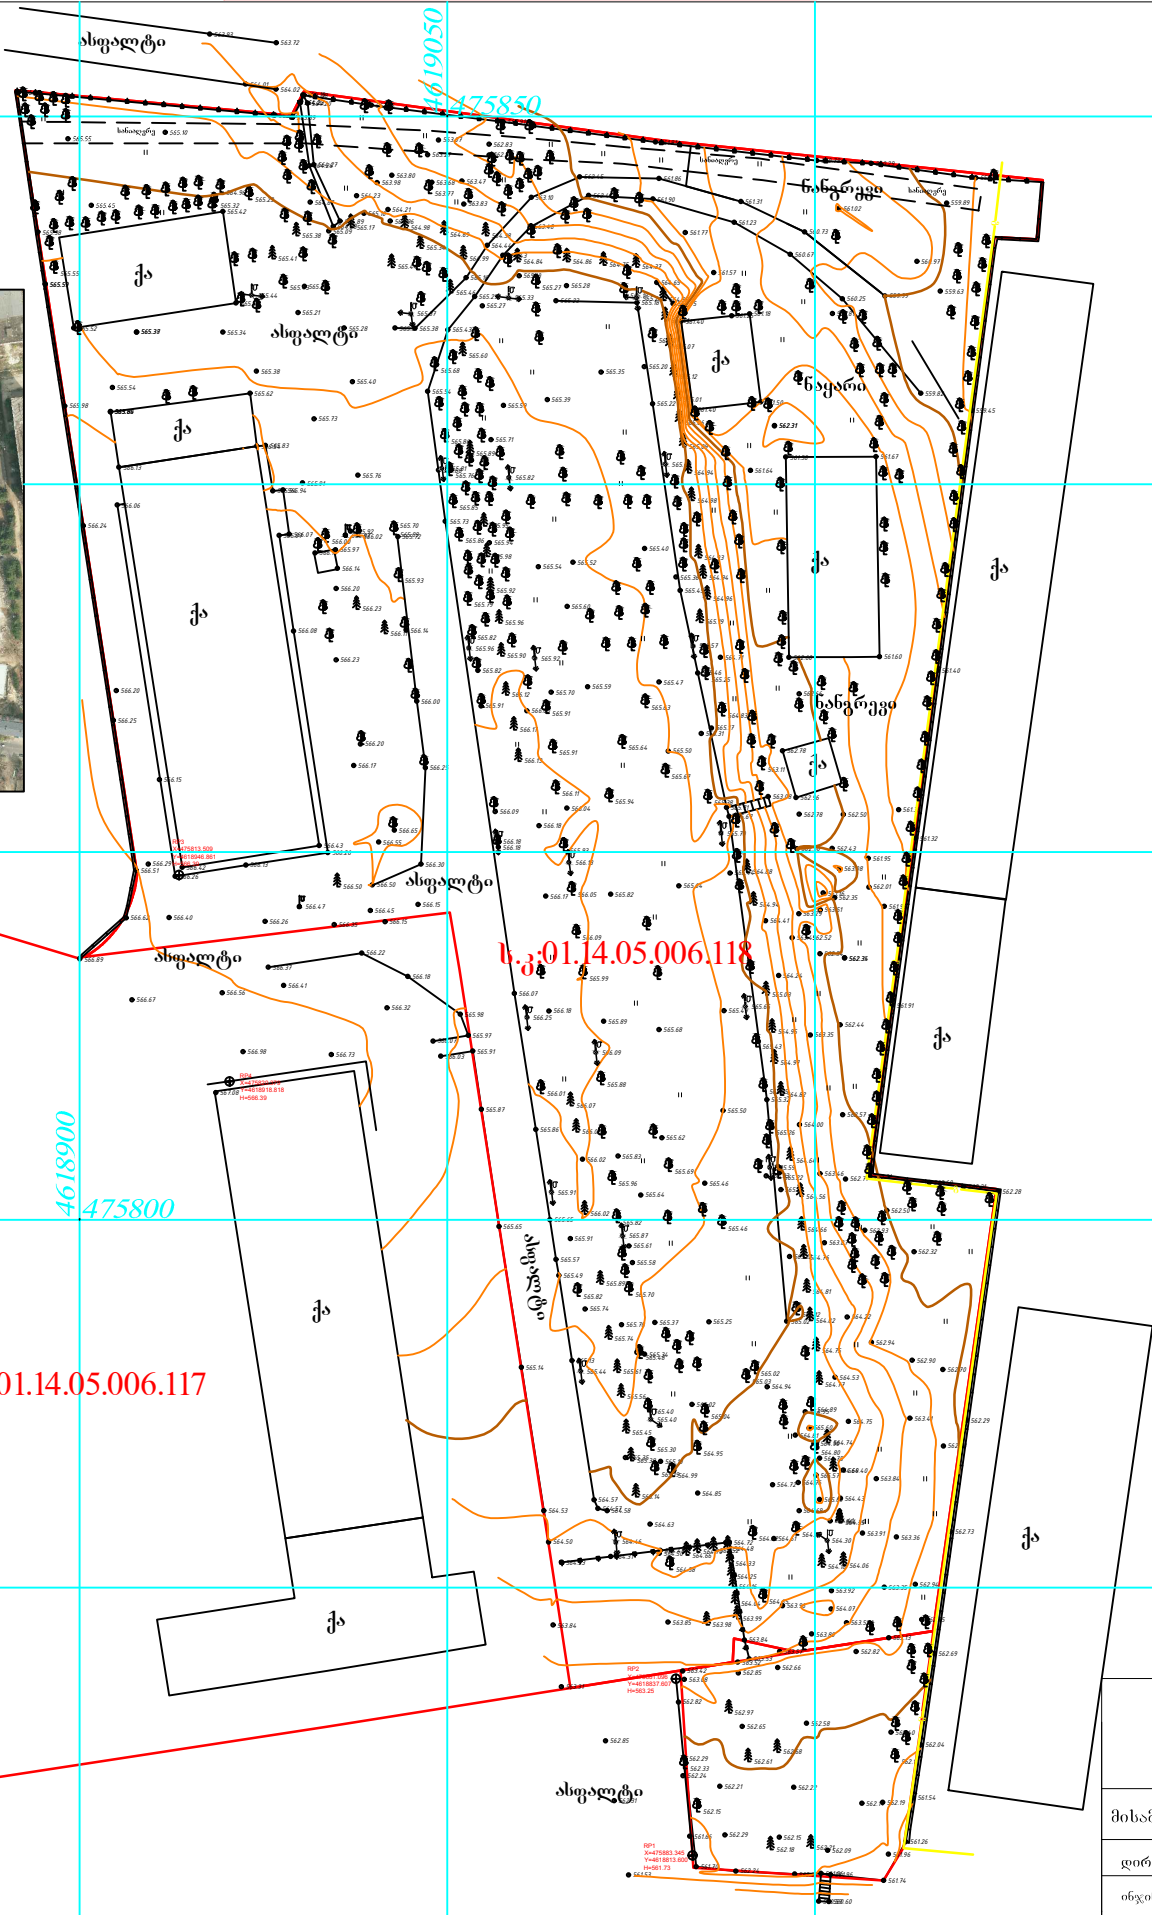

პირიბითი აღნიშვნები									
	შენიშნული კა		სა. არსებული		საფარი		ბაღის საფარი (სათხი)		ბაღის საფარი (გაზონი)
შ.პ.ს "ტოპოკადი"		
იურ.დ.მ.ს. ქობილისი. თელავის ქ №42		
მისამართი: ქობილისი, ანა პოლიტოქოვსკაიას ქ. №31		
დირექტორი	გ. თვალაძე	
ინჟინერ-გეოდეზი	ა. გრძელიშვილი	
დირექტორის პირი		
მასშტაბი 1:500		15.01.2018