


თბილისის ქუჩის II ჩიხში ა/ბეტონის გზის მოწყობა გეგმა




ასფალტობეტონის საფარი

ინდივიდუალური შეკვეთი „ბორისი კირია“	
სამუშაოს დასახელება თბილისის ქუჩის II ჩიხში ასფალტობეტონის გზის მოწყობის გეგმა	
1:100	

ბეტონის ჭის კონსტრუქცია


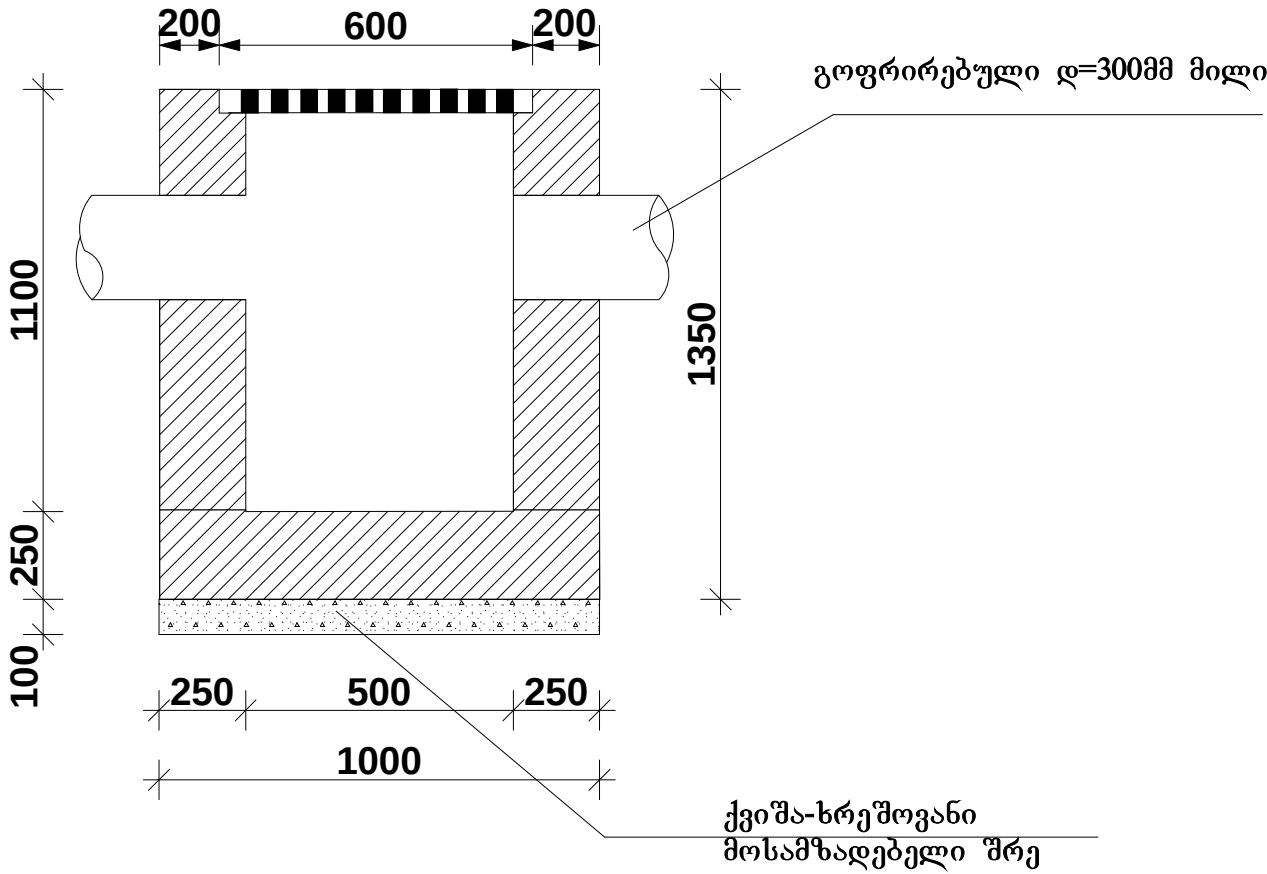


თუჯის ცხაური

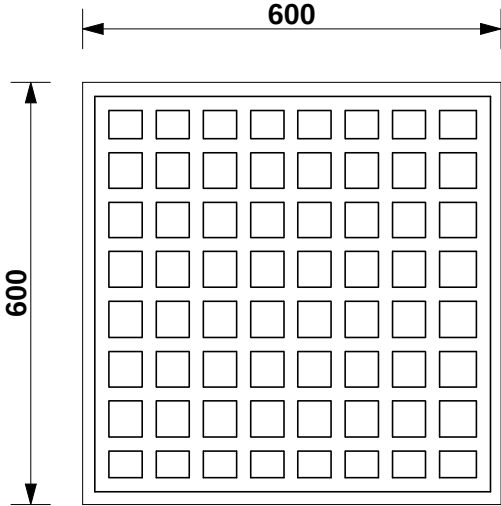

ინდივიდუალური შეჯამება „ბორისი ქირია“	
ტექნიკური დეტალები №185 კალაქი: ხობი ქვეყანა: საქართველო საფოსტო კოდი: 5800	
სამუშაოს დასახელება თბილისის ქუჩის II ჩიხის ასფალტბეტონის გზის მოწყობა	
ტექნიკური დეტალები კალაქი: ხობი ქვეყანა: საქართველო	
სამუშაოს დასახელება თბილისის ქუჩის II ჩიხის ასფალტბეტონის მოწყობა განივი პროექტი	
დასახელება სპეციალისტი	მ.ჭიჭია
შეამოწმა დირექტორი	ბ.ჭიჭია
1:100	


არხის თუჯის ცხაშრებით
ცხაშრა 50X100 სმ

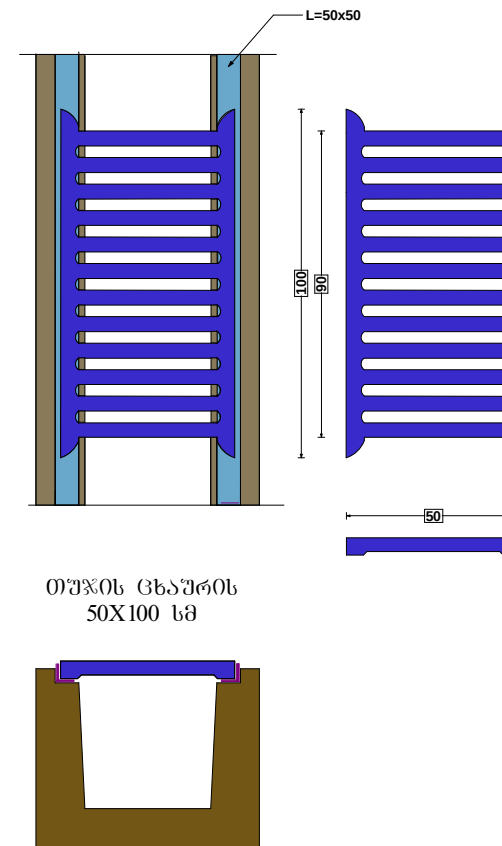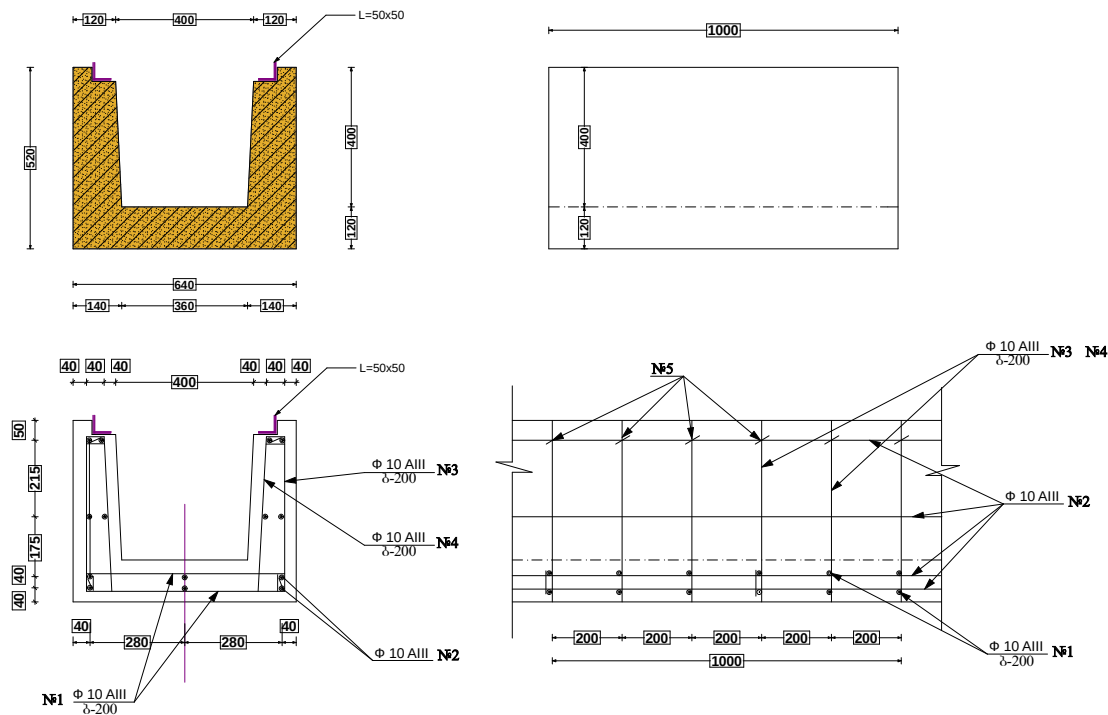

ინდივიდუალური მეწარმე „ბორისი ქირია„	
ქუჩა: ც.დადიანის №185 ქალაქი: ხობი ქვეყანა: საქართველო საფოსტო კოდი: 5800	
სამუშაოს დასახელება	
თბილისის ქუჩის II ჩიხში ასფალტობეტონის გზის მოწყოლა	
ქუჩა: თბილისი ქუჩა ქალაქი: ქალაქ ქუთაისი ქვეყანა: საქართველო	
სამუშაოს დასახელება	
თბილის ქუჩის II ჩიხის ასფალტობეტონის მოწყოლა განთავსებული	
დახაზა	მ.ქირია
სპეციალისტი	
შეამოწმა	
დირექტორი	ბ.ქირია
1:100	

№	ესკიზი	ღეროს დიამეტრი მმ	ღეროს სიგრძე მმ	რადიუგრობა ცალი	საერთო სიგრძე მ	1 გრძ/მ წონა კგ	საერთო წონა კგ	12 მ X 1 მ (საერთო წონა)
1		Φ 10 AIII	590	12	7.1	0.617	4.4	52.80
2		Φ 10 AIII	1000	14	14.0	0.617	8.6	103.20
3		Φ 10 AIII	450	12	5.4	0.617	3.3	39.60
4		Φ 10 AIII	460	12	5.5	0.617	3.4	40.80
5		Φ 8 AIII	200	8	1.6	0.395	0.6	7.2
ჯამი AIII							20.3	243.60
L კუთხოვანა ცხურებისათვის 50X50 L=2							13 კგ	31.20
თუჯის ცხურა 50X100სმ 12 ცალი								
1 გრძ/მ არხის ბეტონი V=0.2 მ³ B-25 W6 F200								
							12 გრძ/მ არხის ბეტონი V=2.4 მ³	

ასფალტობეტონის საგზაო სამოსის
ტიპი -I


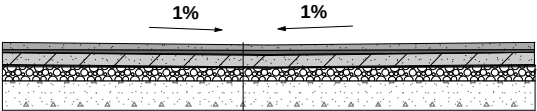


ღორღი ფრაქციული (0-40) 15 სმ სისქით
ბიტუმის ემულსიის მოსხმა
ქვედა ფენა მსხვილმარცვლოვანი ფოროვანი რორდიანი ასფალტობეტონის ცხელი ნარევი 5 სმ სისქით
ბიტუმის ემულსიის მოსხმა
ზედა ფენა წვრილმარცვლოვანი მკერვი ასფალტობეტონის ცხელი ნარევი 4 სმ სისქით ტიპი „ბ“

ინდივიდუალური მეწარმე „ბორის ქირია,,	
ქუჩა: ცაილიანის №185 ქალაქი: სოხი ქვეყანა: საქართველო საფოსტო კოდი: 3800	
სამუშაოს დასახელება თბილისის ქუჩის II ჩიხში ასფალტობეტონის გზის მოწყობა	
ქუჩა: თბილისი ქუჩა ქალაქი: ქალაქ ქუთაისი ქვეყანა: საქართველო	
სამუშაოს დასახელება თბილისის ქუჩის II ჩიხში ასფალტობეტონის გზის მოწყობის გეგმა	
დახარჯა სპეციალისტი	მ.ჭიკია
შეამოწმა დირექტორი	ბ.ჭიკია
1:100	

თბილის ქუჩის II ჩიხის ასფალტობეტონის გზის მოწყობა
გრძივი პროფილი




ნიშნულები პირობითია
ზღვის დონიდან 163 მ

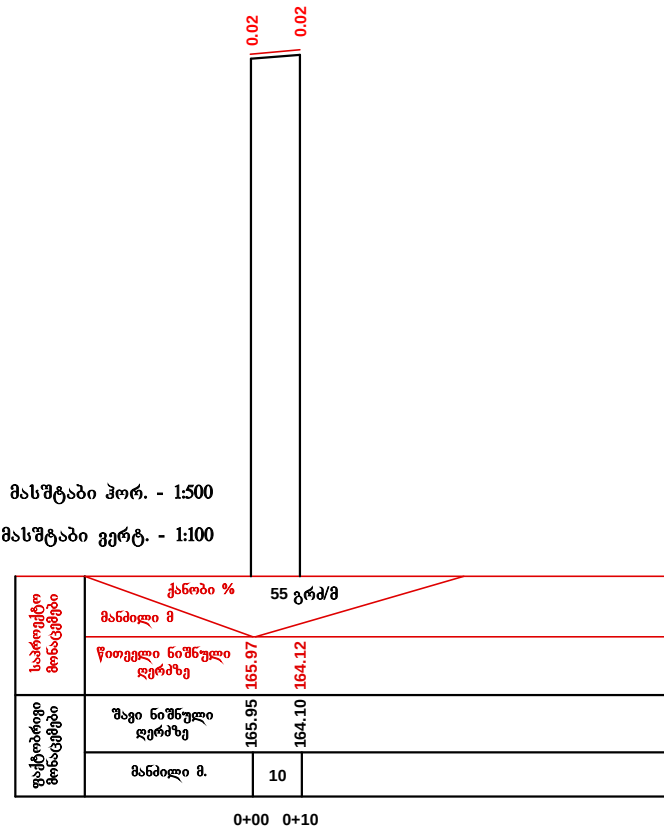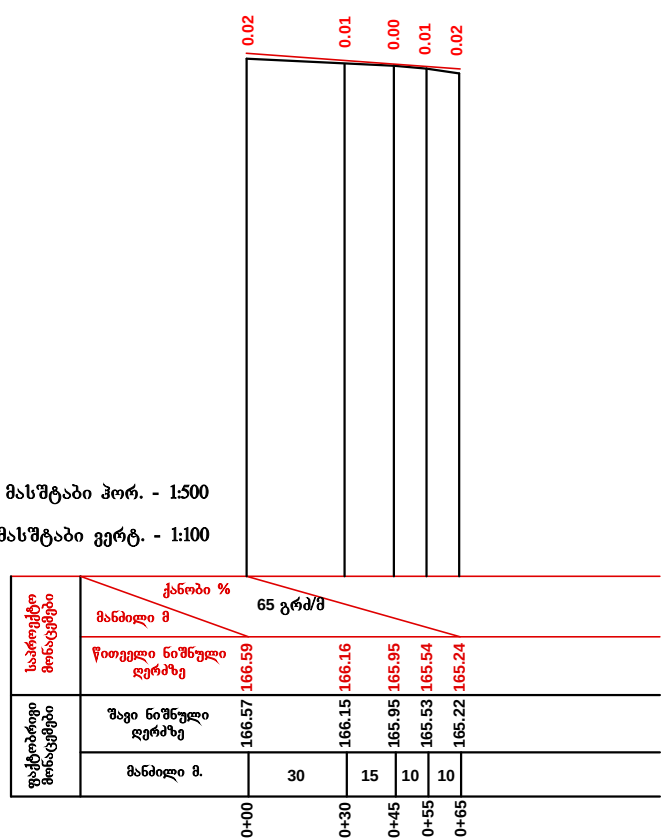

ინდივიდუალური შეჯამება „ბორისი ქობია“	
სამუშაოს დასახელება თბილისის ქუჩის II ჩიხის ასფალტობეტონის მოწყობა გრძივი პროფილი	
დასახელება სპეციალისტი	მჭირია
შეამოწმა დირექტორი	ბ.ჭირია
1:100	

თბილის ქუჩის II ჩიხის ასფალტობეტონის გზის მოწყობა
განივი პროფილი

ნიშნულები პირობითია

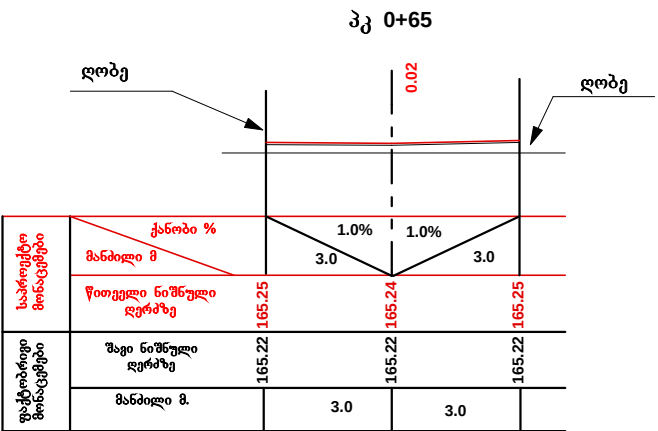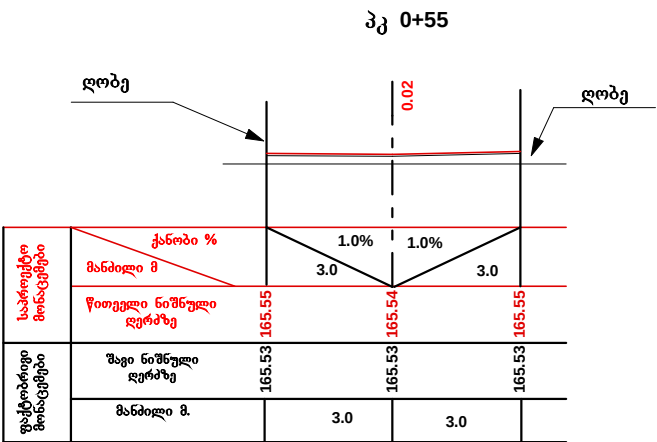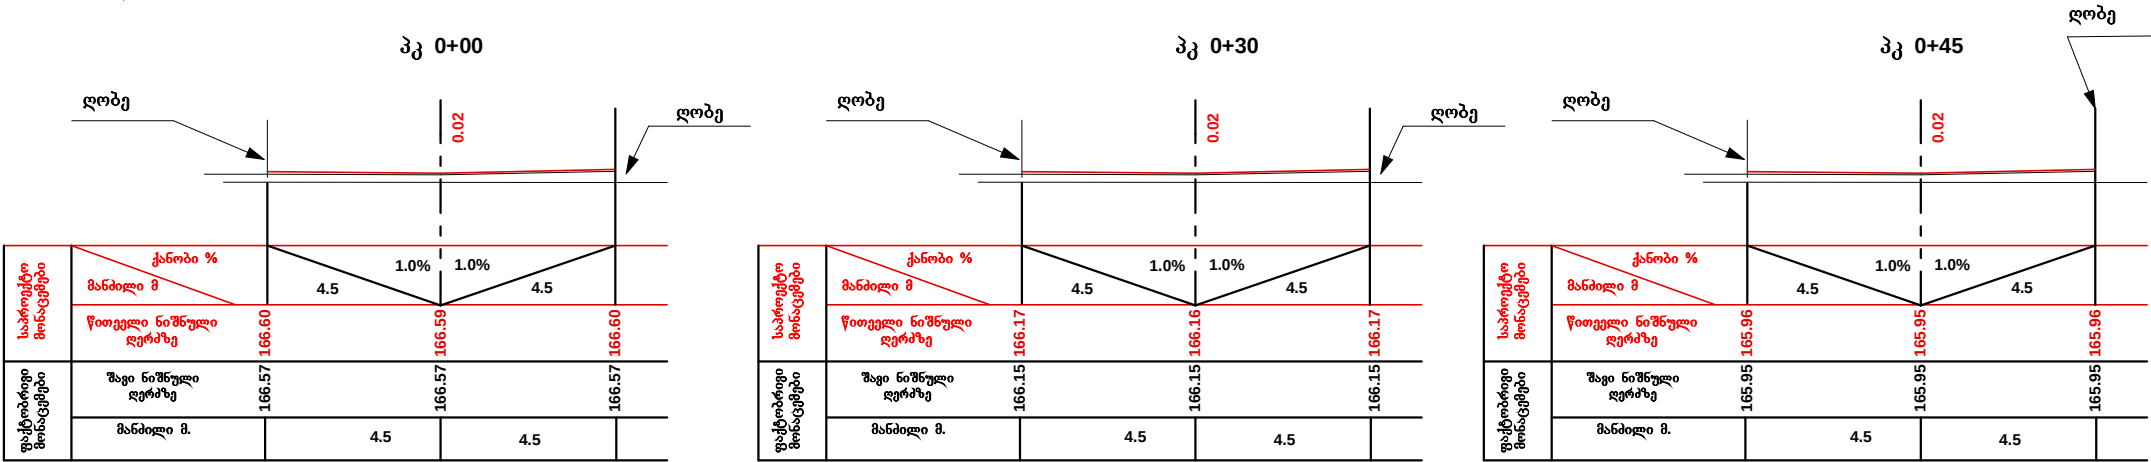

ინდივიდუალური მეწარმე „ბორისი ქირია“


სამუშაოს დასახელება
თბილისის ქუჩის II ჩიხის
ასფალტობეტონის გზის
მოწყობა

ქუჩა: თბილისის ქუჩა
ქალაქი: თბილისი
ქვეყანა: საქართველო

სამუშაოს დასახელება
თბილისის ქუჩის II ჩიხის
ასფალტობეტონის მოწყობა
განივი პროფილი



დასახელება: მკობი

შეამოწმა: ბკობია

დარღვევები: 1:100

თბილის ქუჩის II ჩიხის ასფალტობეტონის გზის მოწყობა
განივი პროფილი

ნიშნულები პირობითია

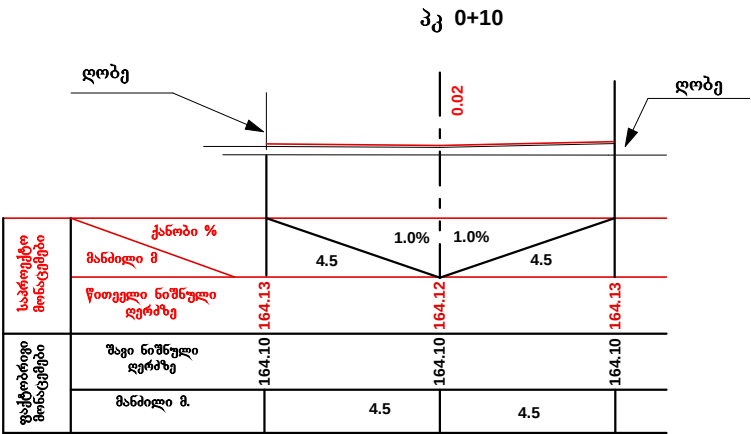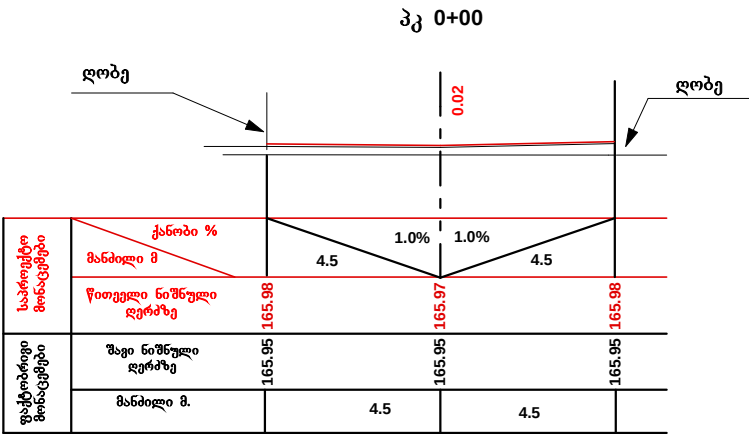

ინდივიდუალური მეწარმე „ბორისი ქირია“	
ქმის ტერიტორიის 19185 ქალაქი სოხი ქვეყანა საქართველო საფოსტო კოდი 5800	
სამუშაოს დასახელება თბილისის ქუჩის II ჩიხის ასფალტობეტონის გზის მოწყობა	
ქმის თბილისი ქმის ქალაქი ქალაქ ქუთაისი ქვეყანა საქართველო	
სამუშაოს დასახელება თბილისის ქუჩის II ჩიხის ასფალტობეტონის მოწყობა განივი პროფილი	
დასახა სპეციალისტი	მჭირია
შეამოწმა დირექტორი	ბჭირია
1:100	