
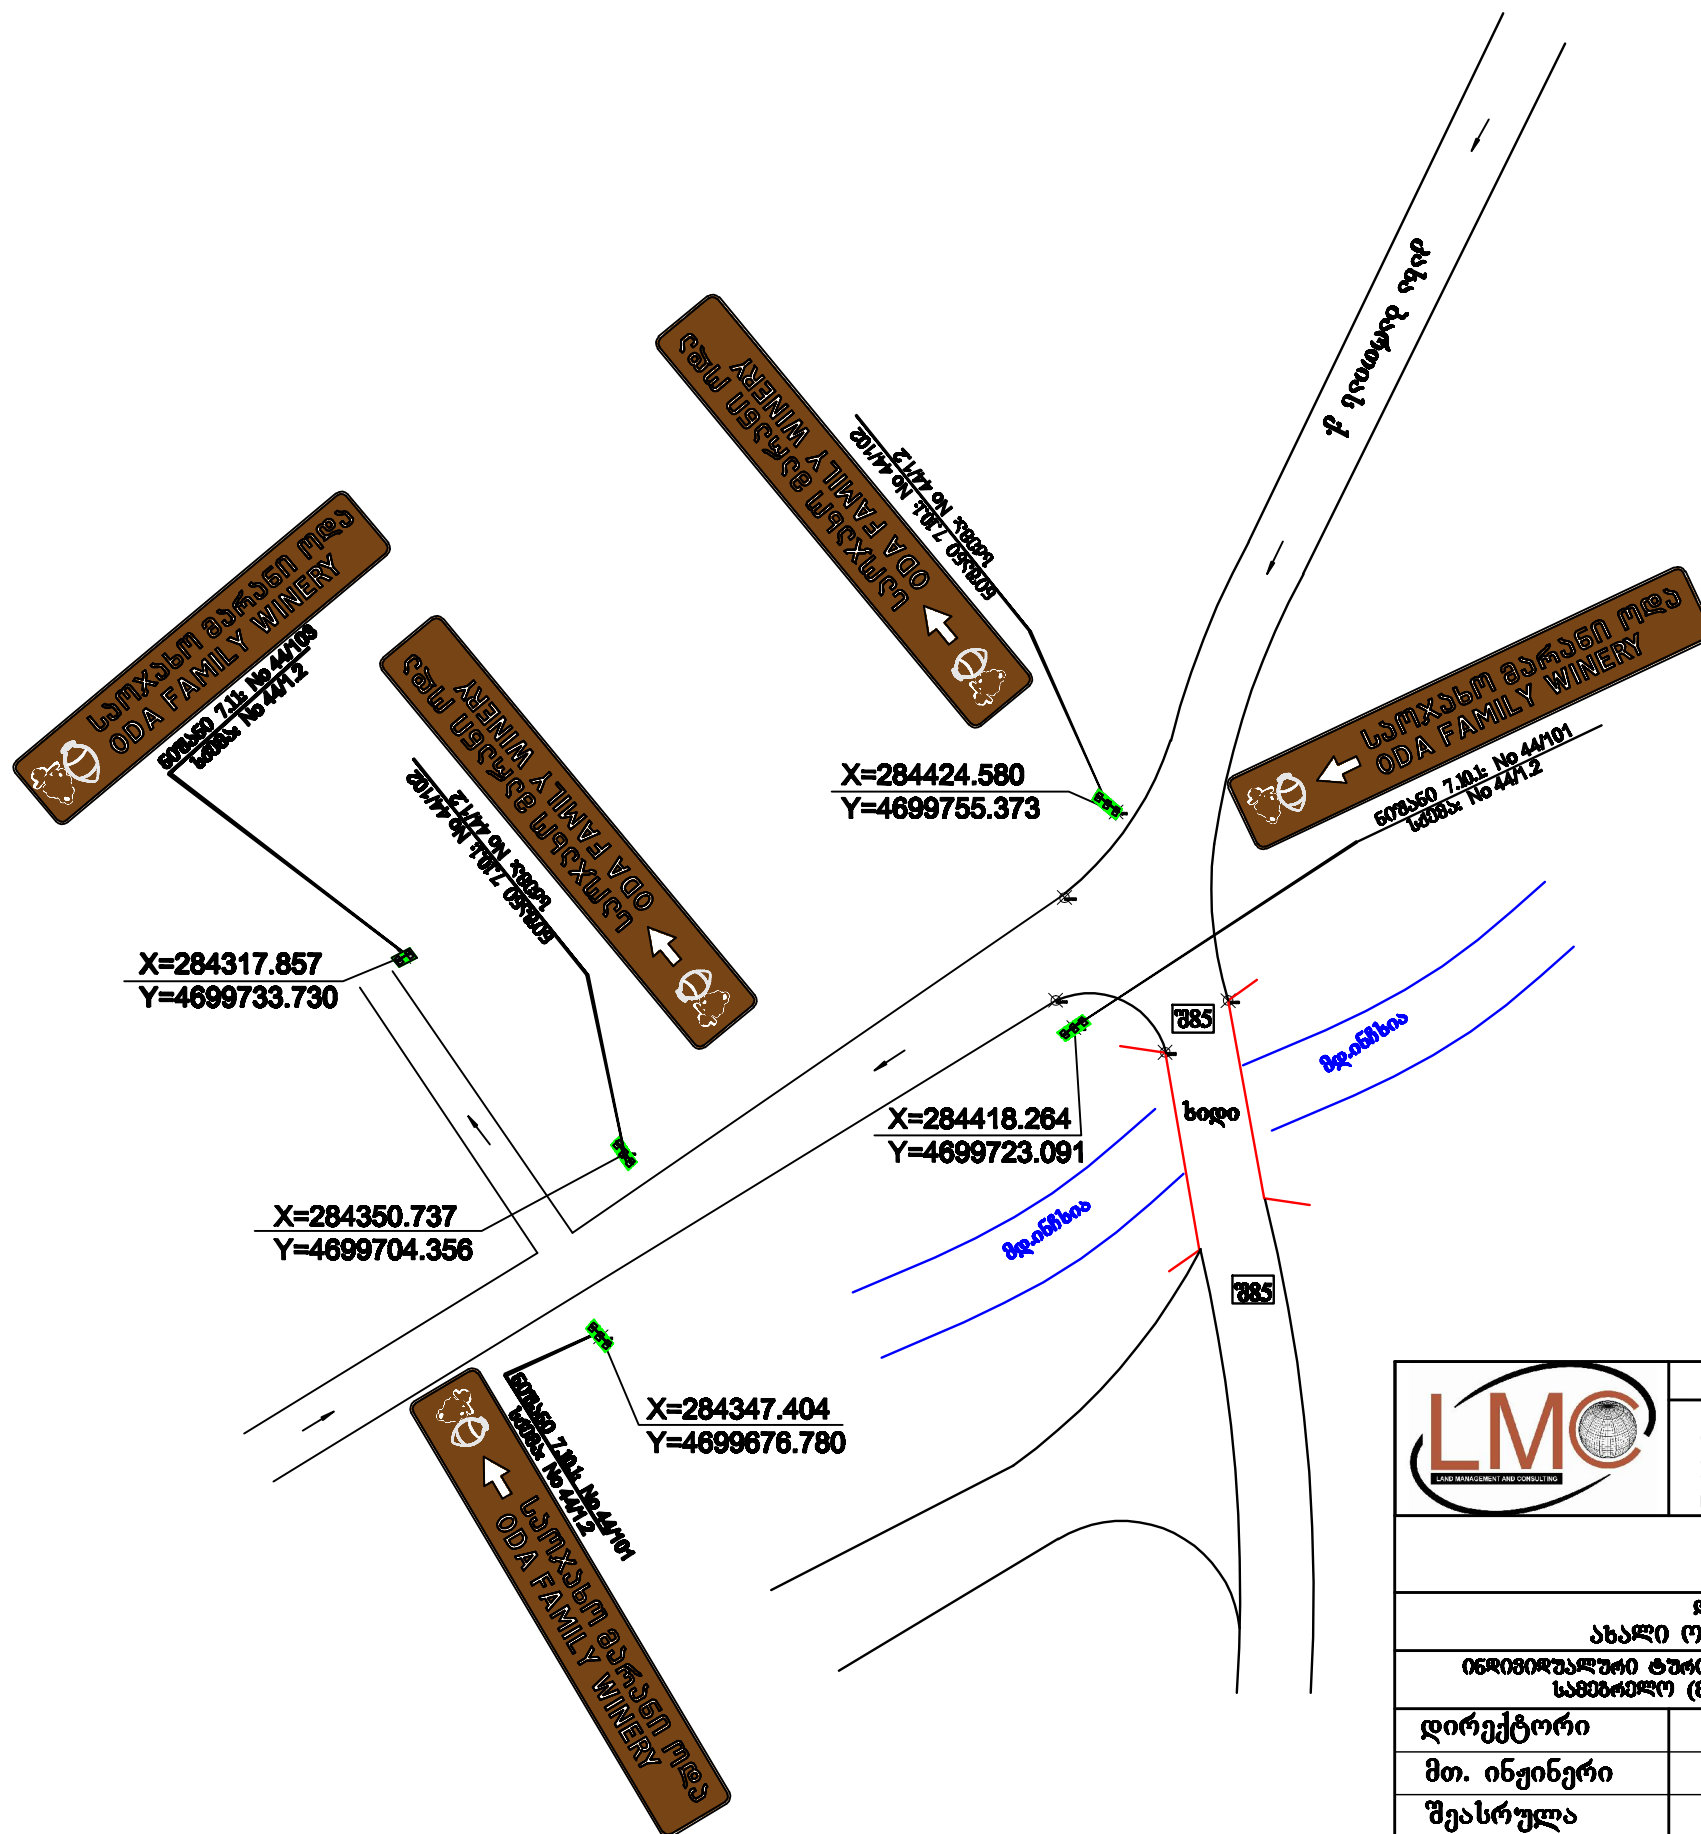


2

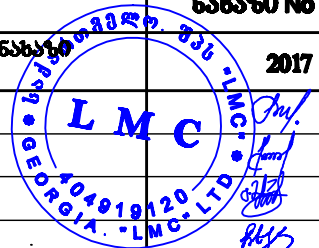

საგებარეო (მართვით) No 44 საოჯახო მარანი ოდა

	შ. პ. ს. "LMC" საქართველო, თბილისი, ი. აბაშიძის 50 ტელ: (+995 32) 291 22 99 lmo2011@gmail.com GEORGIA, TBILISI, IR. ABASHIDZE STR. 50 TEL: (+995 32) 291 22 99 lmo2011@gmail.com	
დირექტორი	დ. ჩახვაშვილი	
მთ. ინჟინერი	შ. შერმაზანაშვილი	
შეასრულა	გ. მაჭავარიანი	
შეამოწმა	მ. ჩხეტიანი	