



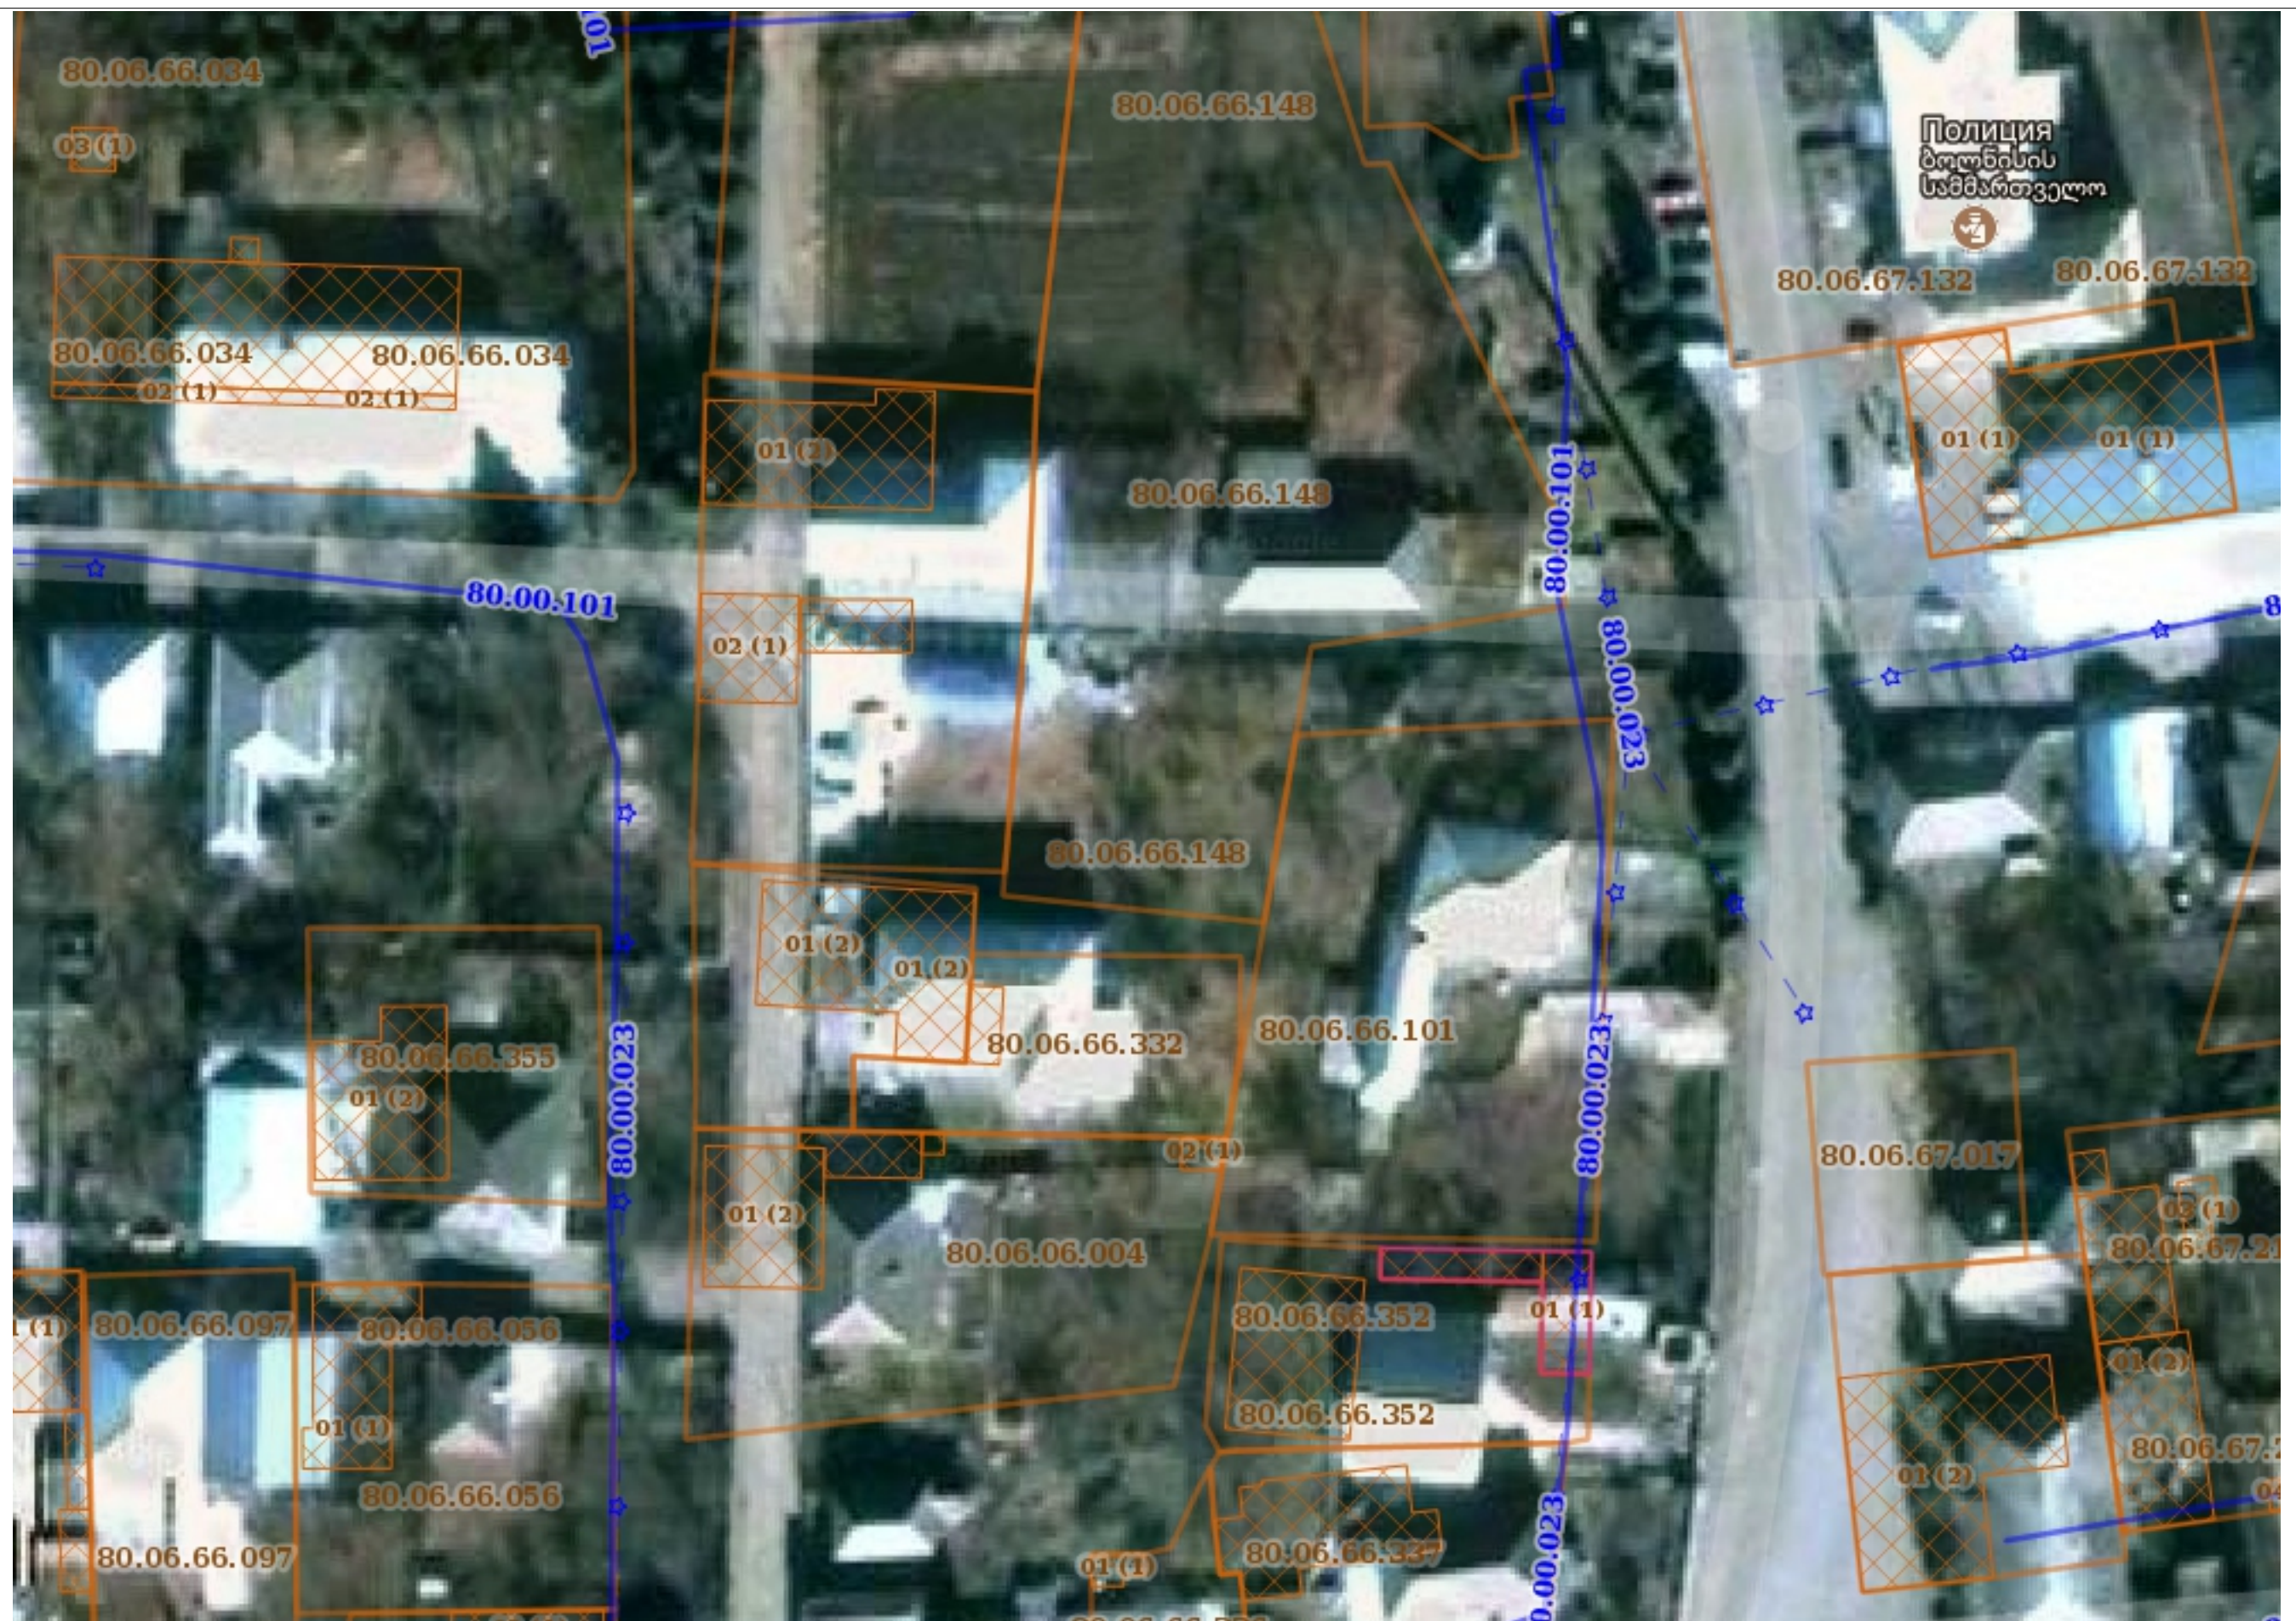


დირექტორი	გ. ჩოგაძე	<i>[Signature]</i>	ბოლნისის მუნიციპალიტეტის გამგეობა			2018 წ	
აგტორი	თ. ხოზრევანიძე	<i>[Signature]</i>	საცხოვრებელ სახლის რემონტი- რეაბილიტაცია ბოლნისი. არს. ივ. ჯავახიშვილის ქ. №13 ნანა მისაშვილი			სტადია	ფურცლი
კომპ. გრაფიკა	გ. ჩოგაძე	<i>[Signature]</i>	სიტუაციური გეგმა			შპს „არქიტექტურული გეგმები“	

სართულის ანაზოზი გეგმა
მ 1:100

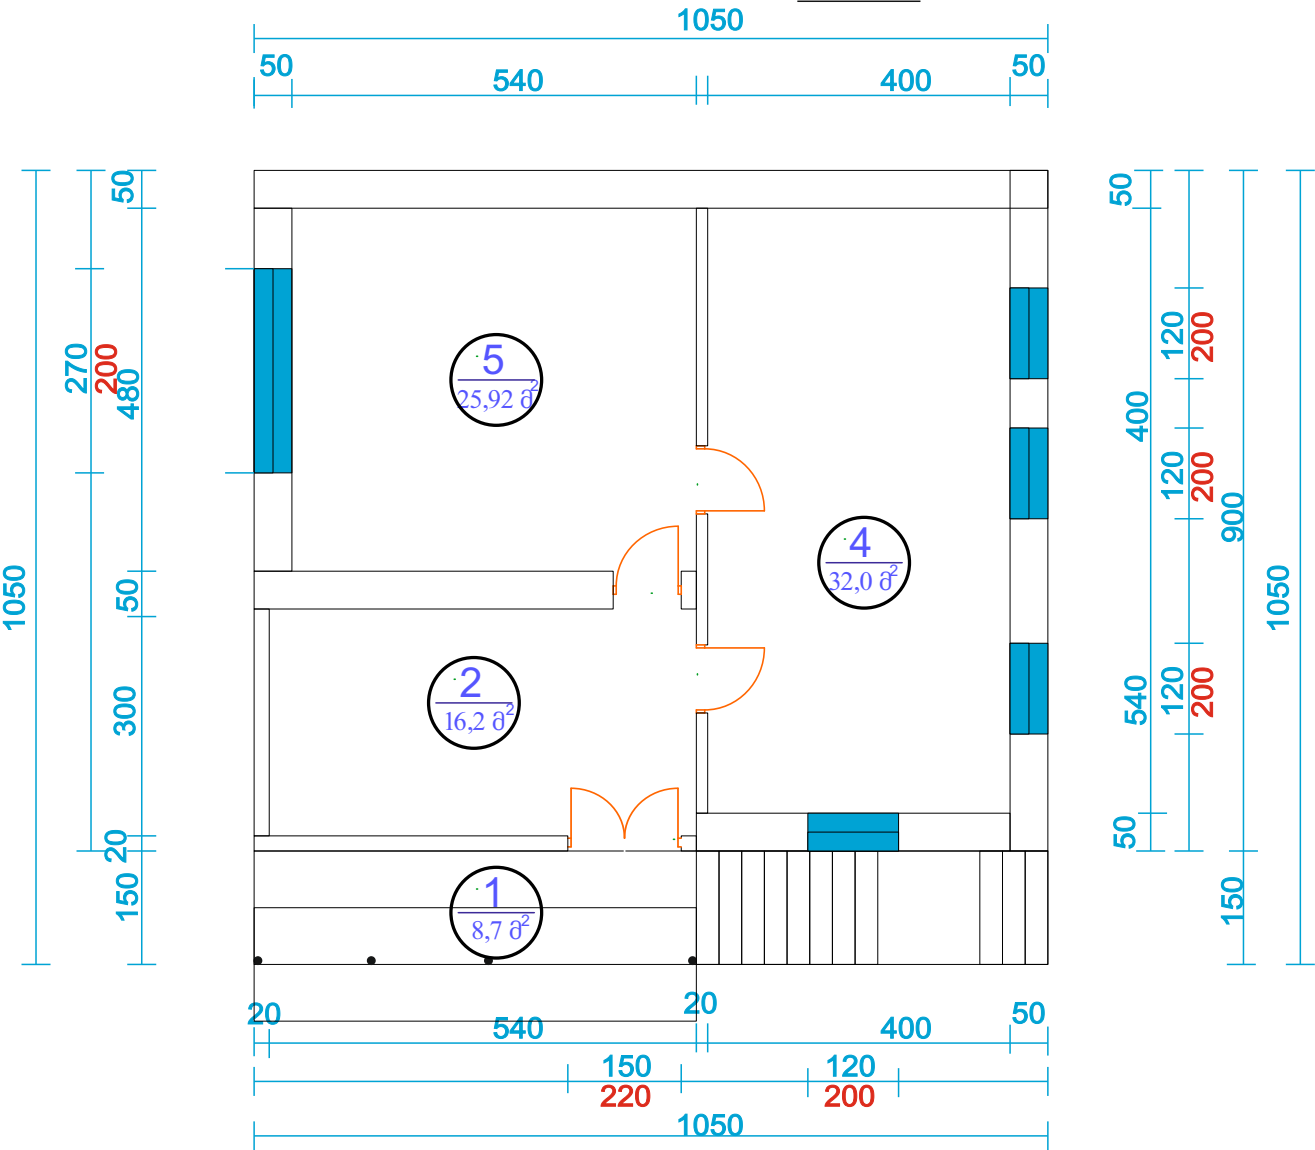


სართულის გეგმა რემონტის შემდეგ
მ 1:100

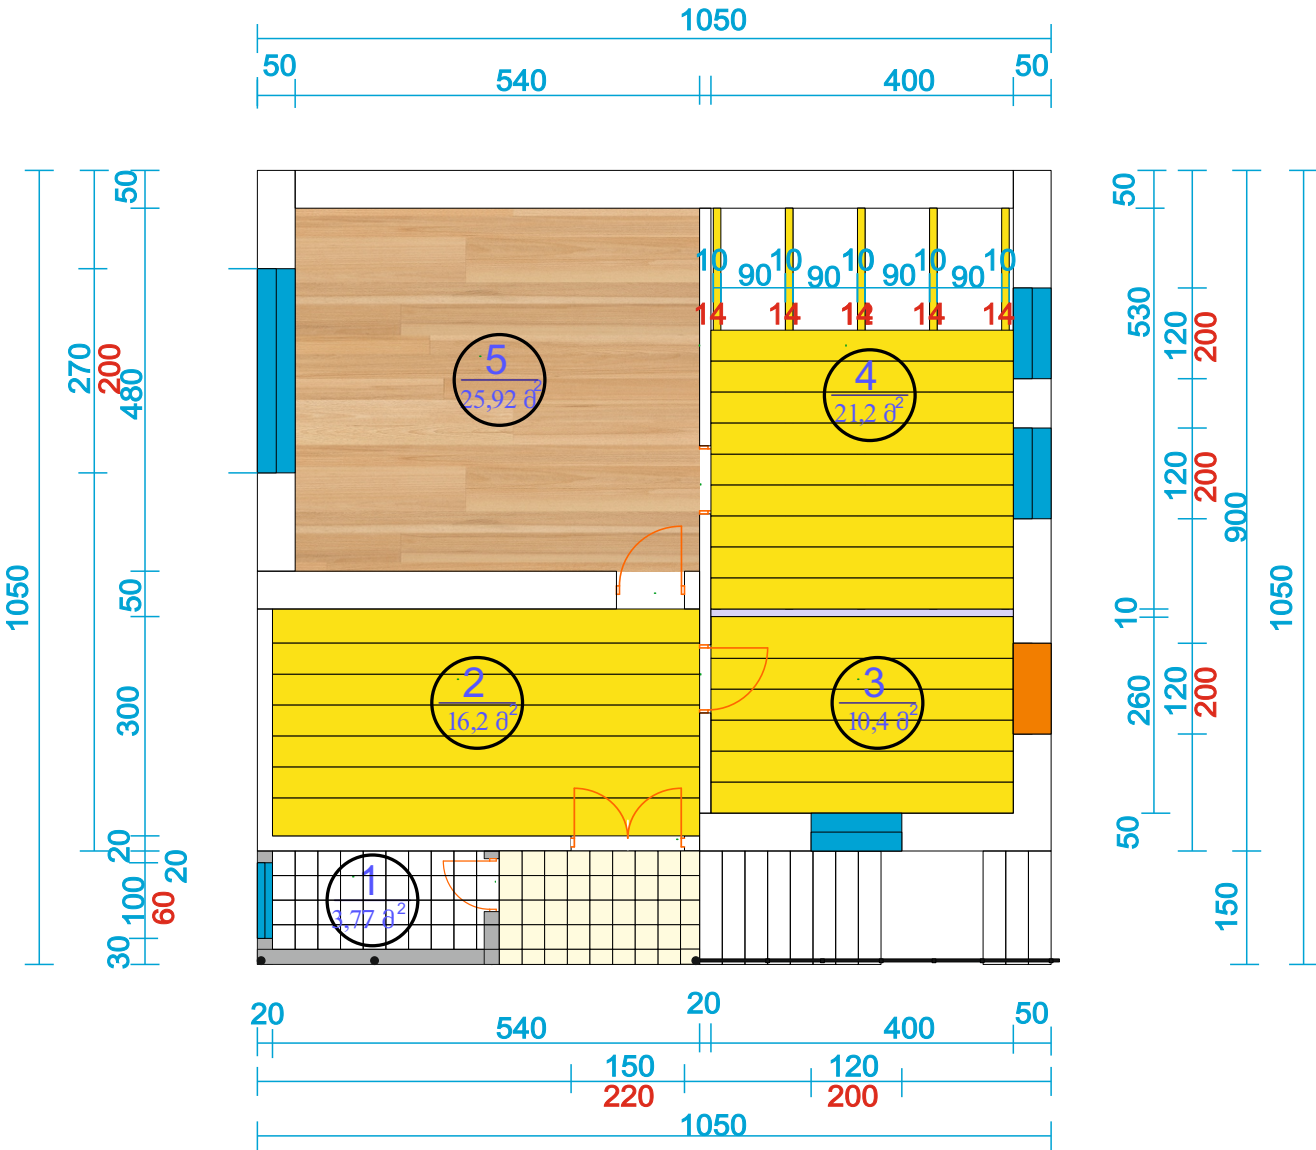


- პირობითი ნიშნები
- ლამინატი
 - ხის ფიცარი სისქე 40 მმ
 - ხის იატაკქვესა კოჭი არსებულ საყრდენებზე 10 *14 სმ
 - კერამიკული ფილა
 - თაბასირმუყაოს ტიხარი ხის კარკასზე ორი მხარის აკვრით
 - მოაჯირი კვადრატული მილებით
 - რბ ფილა აივნანზე და სანკვანხის გადახურვაზე
 - ლიობის ამოშენება

შენიშვნა: სამუშაოთა მოცულობები მოცემულია დეფექტური აქტის სახით
ფიცრის (3 მმ) აკვრა ჭერში - სათავსო №2; კიბის უჯრედი
თაბასირმუყაოს აკვრა ჭერში - სათავსო №3; 4;5.

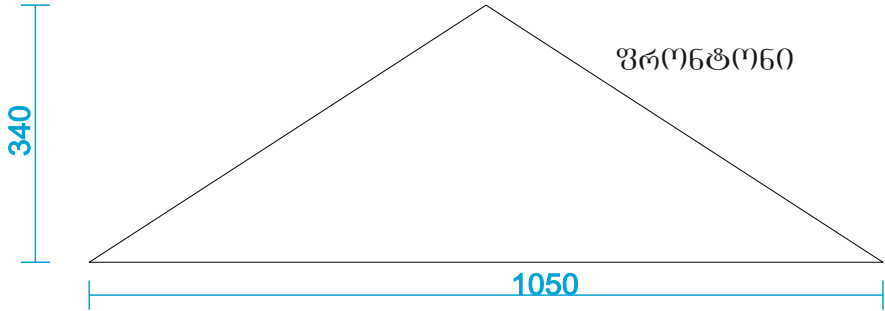

რბ ფილა აივნანზე და WC გადახურვაზე

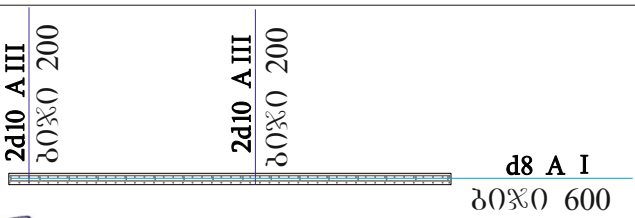

დირექტორი	გ. ჩოგაძე	ბოლნისის მუნიციპალიტეტის მერია			
აგტორი	თ.ხოზრევანიძე	საცხოვრებელ სახლის რემონტი- რეაბილიტაცია ბოლნისი. არს.იყალთოელის ქ. №13 ნანა მაისაშვილი	სტადია	ფურცლი	ფურცლი
კომპ. გრაფიკა	გ. ჩოგაძე	რბ სარტყელი,სარინელი გეგმა ,ჭრილი ,კვანძები	შპს „არქმშენსერვისჯგუფი“		

შ კ ს
„არქიმენსერვისჯგუფი“

დამკვეთი

ბოლნისის მუნიციპალიტეტის მერია

პ რ ო ე ქ ტ ი

საცხოვრებულ სახლის რემონტი- რეაბილიტაცია

ნანა მაისაშვილი

ბოლნისი. არს.იყალთოელის ქ. №13

20 ბათუმი 18