



სსიპ საგანმანათლებლო და სამეცნიერო
ინფრასტრუქტურის განვითარების სააგენტო


ასპინძის მუნიციპალიტეტი, სოფელ ოზორას საჯარო სკოლის
ბათბობის პროექტი

-თბილისი 2017წ.-

N°	შენიშვნა

[illegible][illegible]



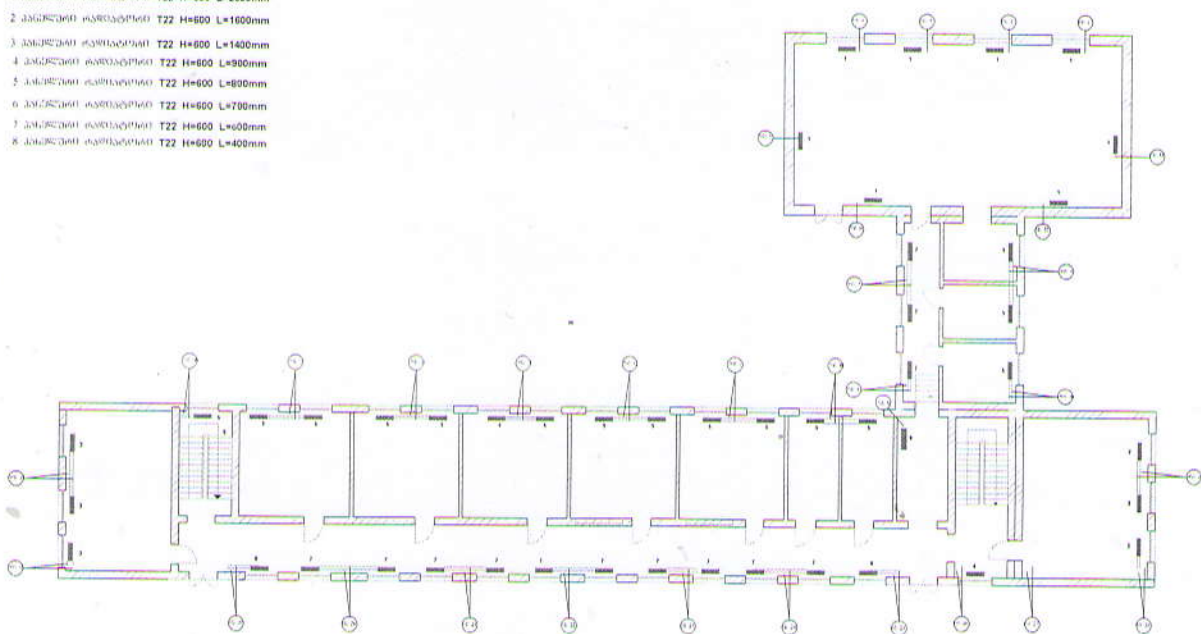

--	--	--	--

რეზინატორების განლაგება


1. პანელური რეზინატორი T22 H=600 L=2600mm
2. პანელური რეზინატორი T22 H=600 L=1600mm
3. პანელური რეზინატორი T22 H=600 L=1400mm
4. პანელური რეზინატორი T22 H=600 L=900mm
5. პანელური რეზინატორი T22 H=600 L=800mm
6. პანელური რეზინატორი T22 H=600 L=700mm
7. პანელური რეზინატორი T22 H=600 L=600mm
8. პანელური რეზინატორი T22 H=600 L=400mm

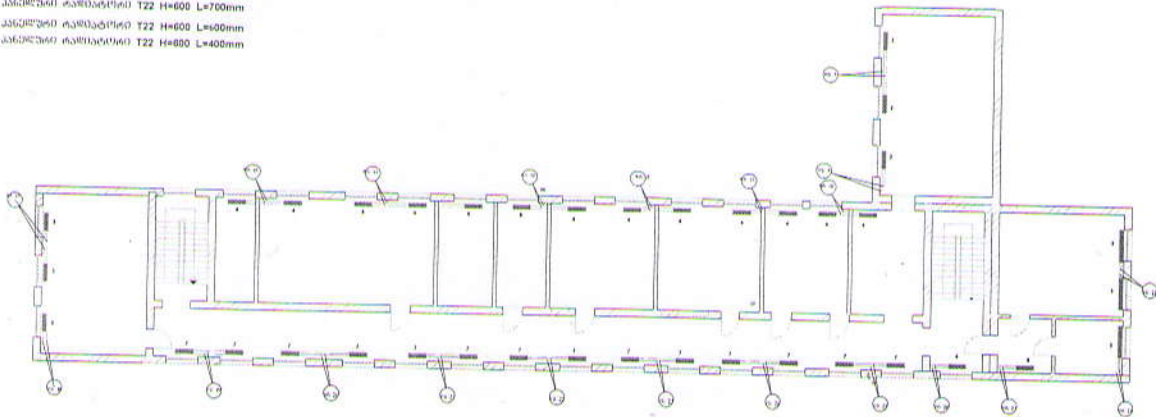



--	--	--	--	---



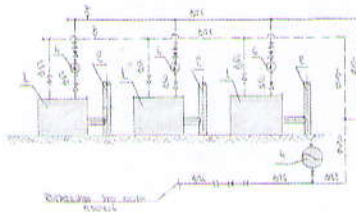






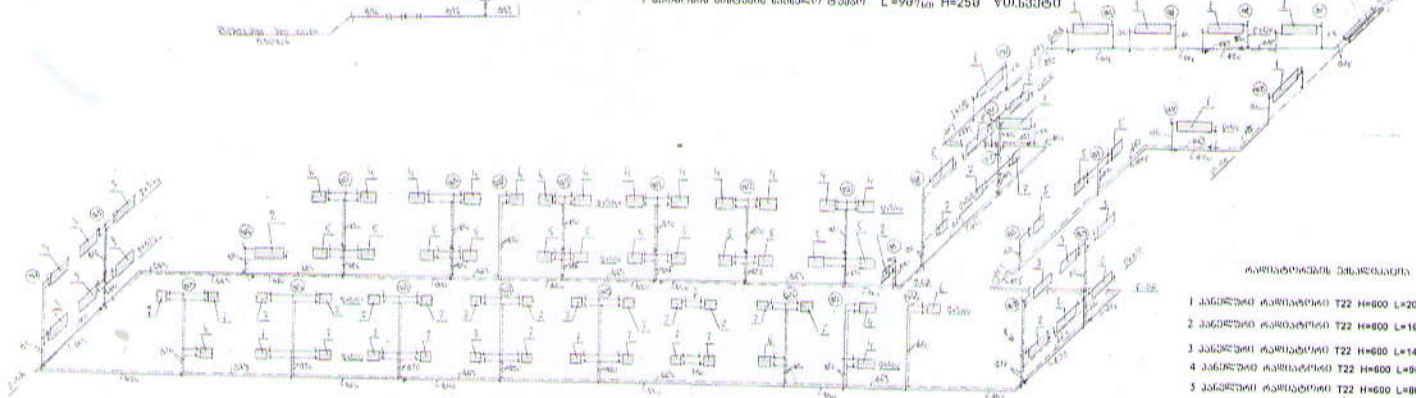



---	--	---	---	---

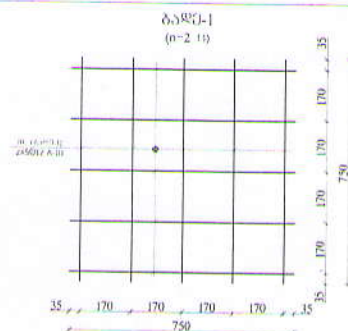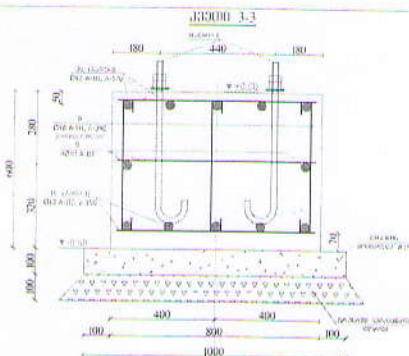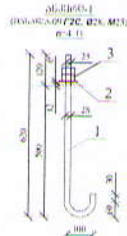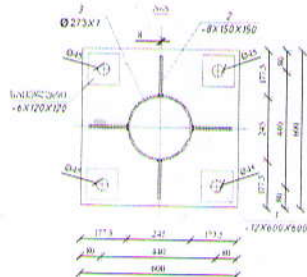[illegible][illegible][illegible][illegible][illegible]


[illegible]

3-14