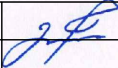
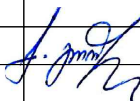



შპს არქ დიზაინ მშენი
LTD Arch Design Msheni


ამბროლაურის მუნიციპალიტეტის სოფელების
წყალმომარაგების რეაბილიტაციის პროექტი
სოფელი ურავი


2018 წელი



ნახაზების ჩამონათვალი		
#	დასახელება	შენიშვნა
01-01	ნახაზების უწყისი	
01-02	გენ. გეგმა	
01-03	გეგმა	#1
01-04	გეგმა	#2
01-05	გეგმა	#3
01-06	გეგმა	#4
01-07	გრძივი ჭრილი	
01-08	გრძივი ჭრილი	I-I
01-09	თხრილი	
01-10	წყალსადენის ტიპიური ჭები	


ხელმძღვანელი		ბ.პორფუზიანო	 შპს არქ დიზაინ მშენი LTD Arch Design Msheni		
Chief of Department		G.Gordeziani			
			ამბროლაურის მუნიციპალიტეტის სოფელების წყალმომარაგების რეაბილიტაციის პროექტი სოფელი ურაკი		
დაამუშავა		ბ.პორფუზიანო	ნახაზების უწყისი	სტაღია	ფურცელი / SHEET #
Edited by		K.Gordeziani		მ.პ.	01-01
				ეტაპი/STAGE	მასშტაბი/SCALE
				თარიღი/ DATE	
				W.D.	2018

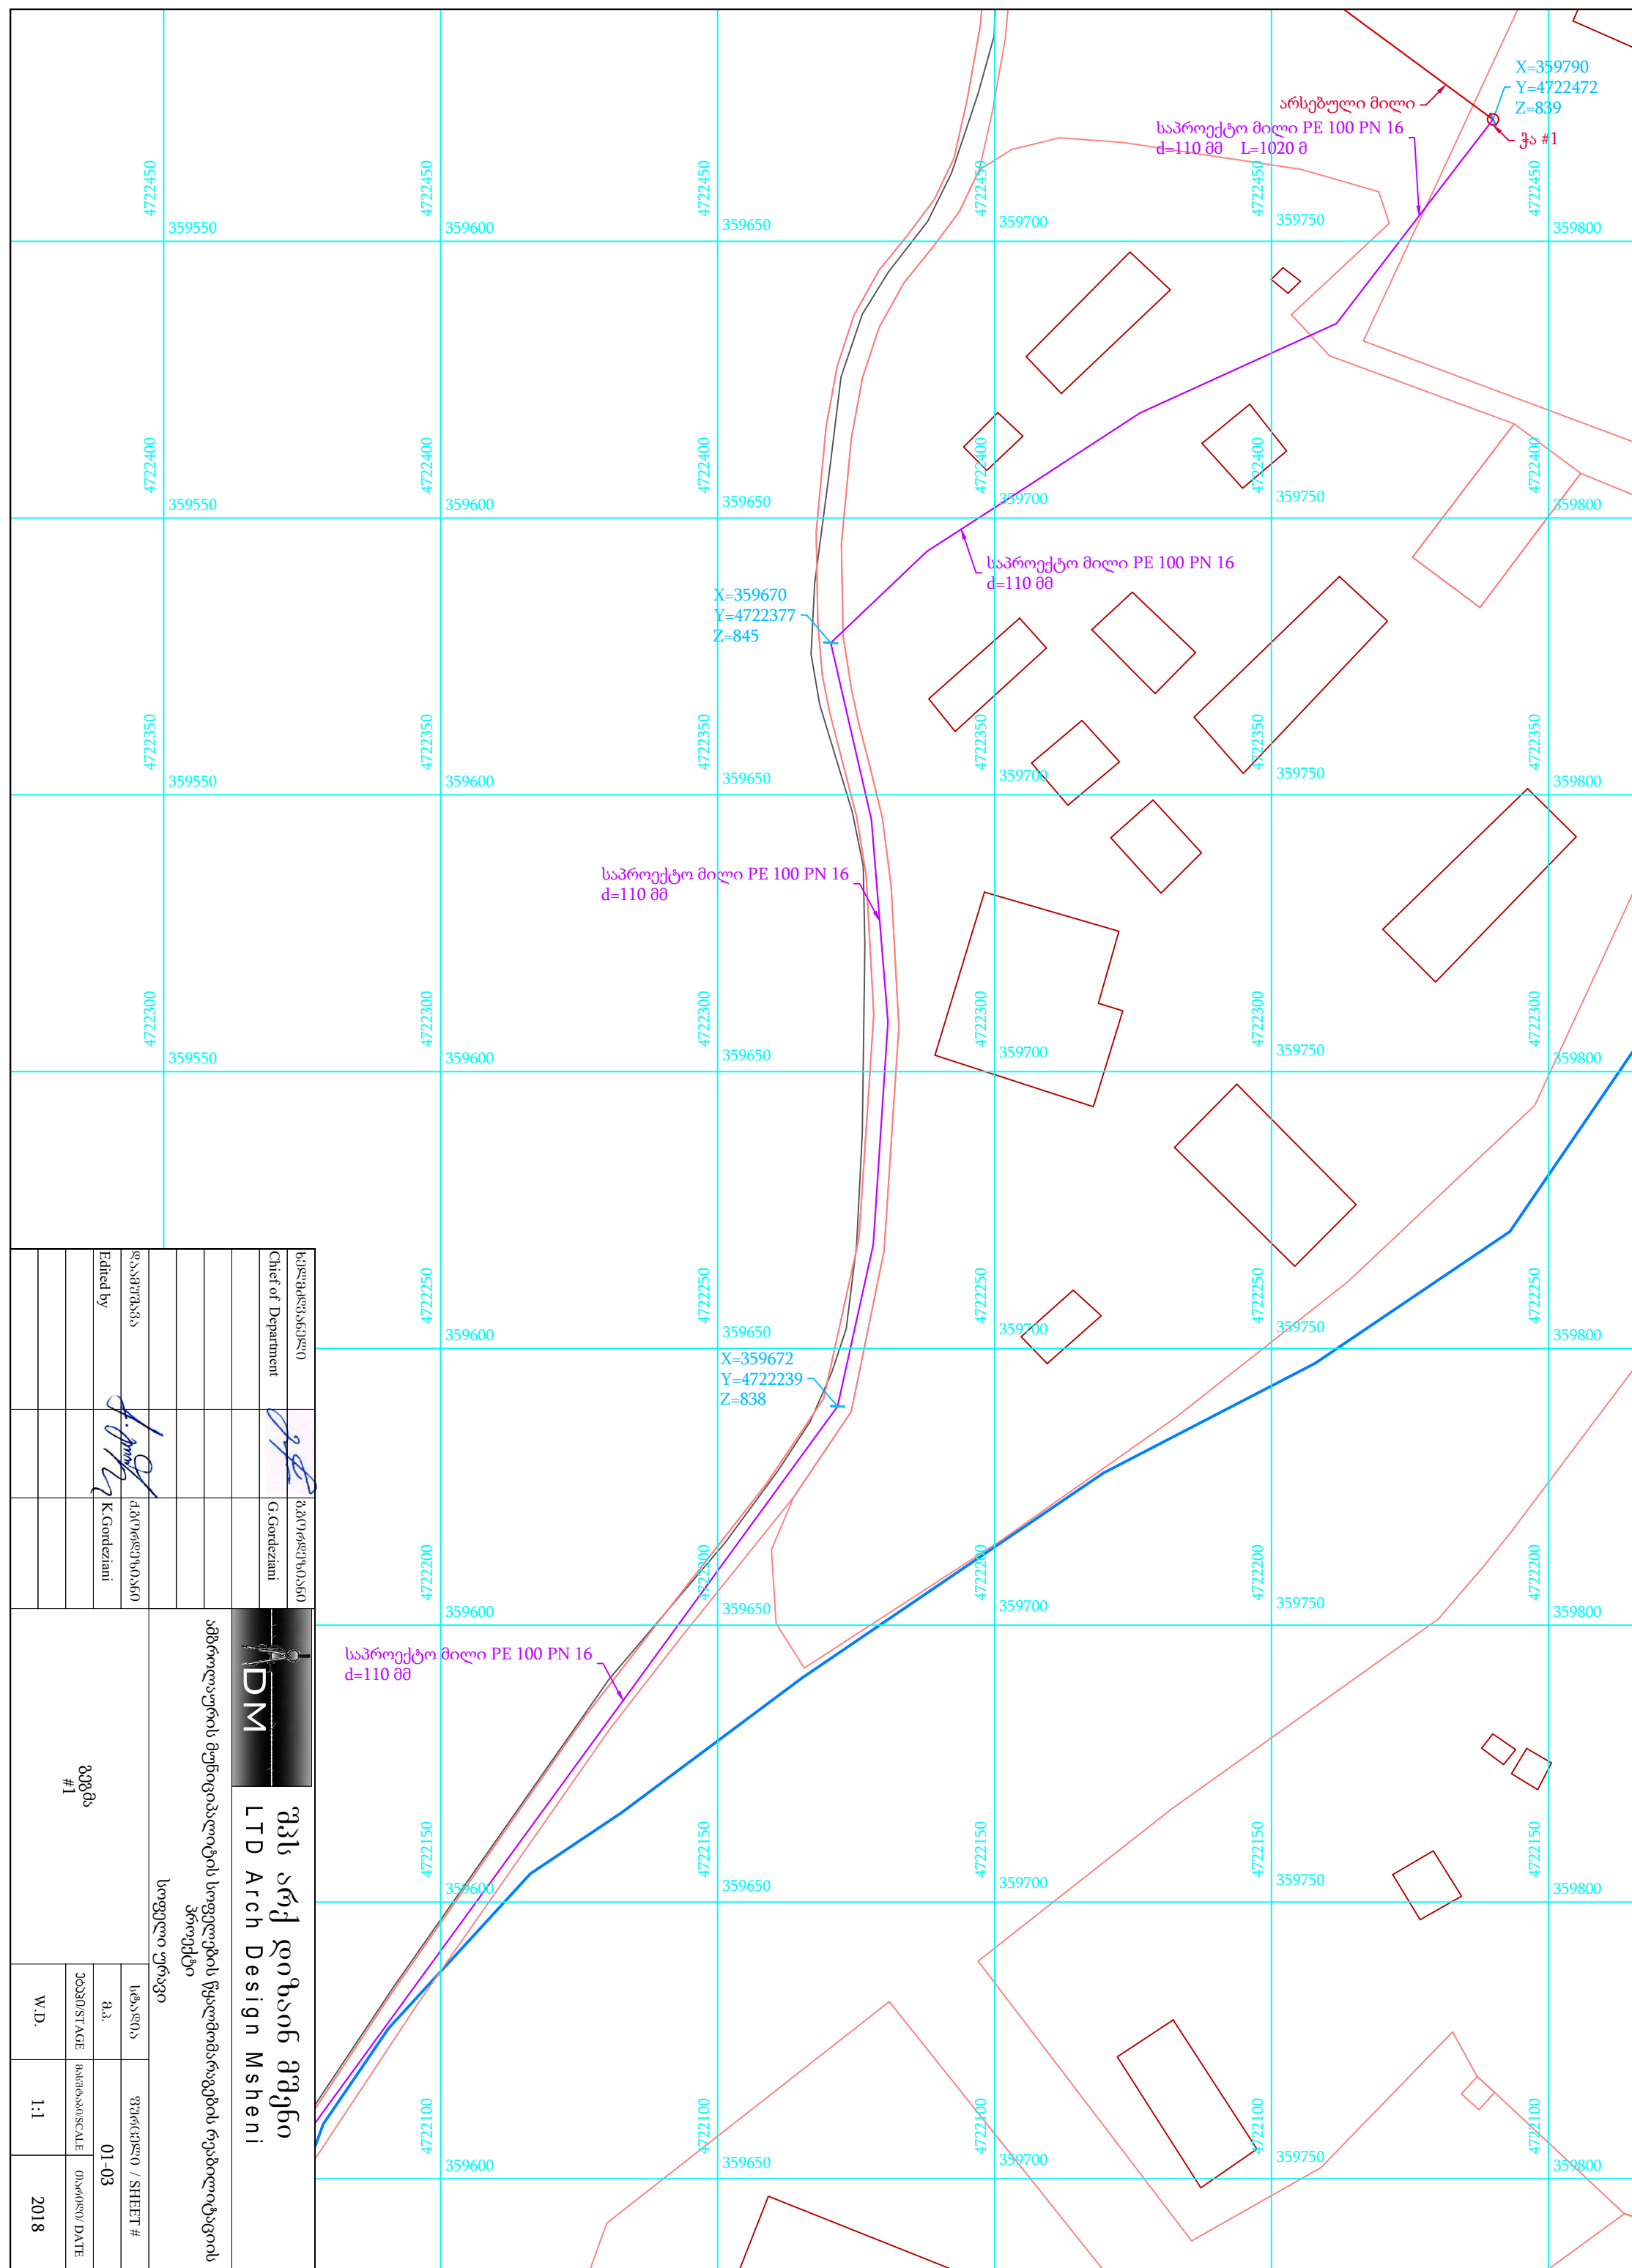


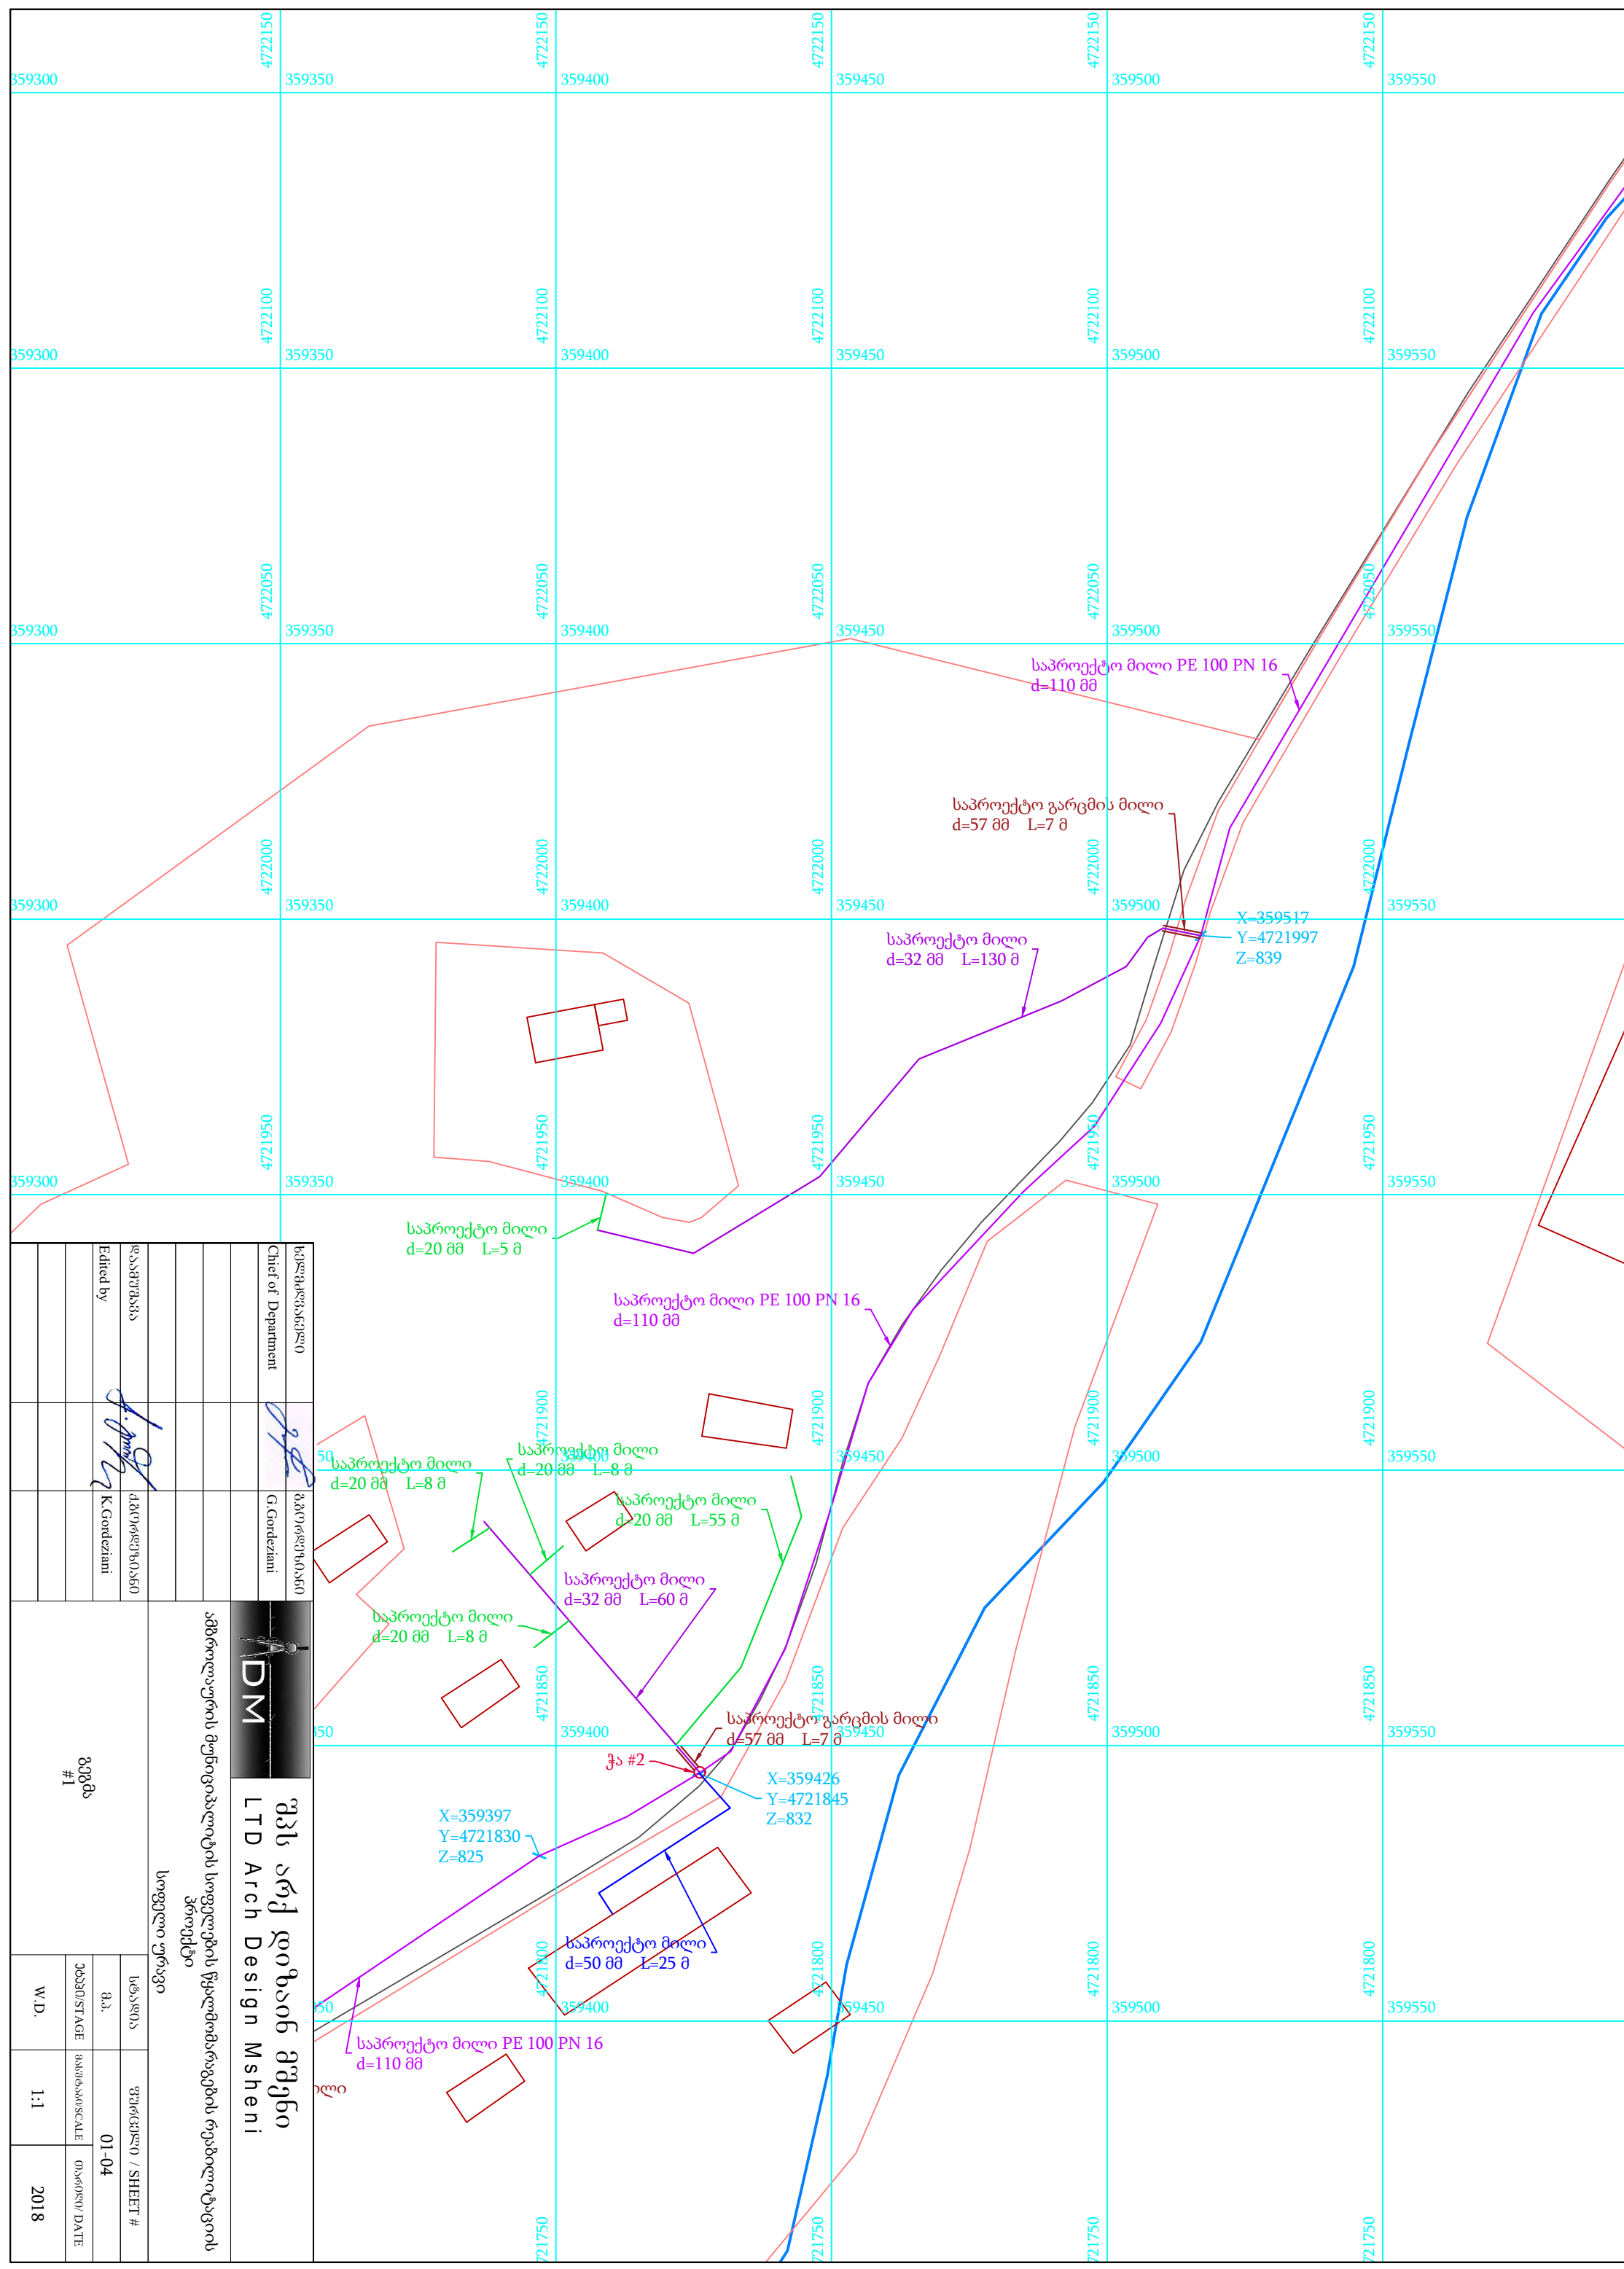


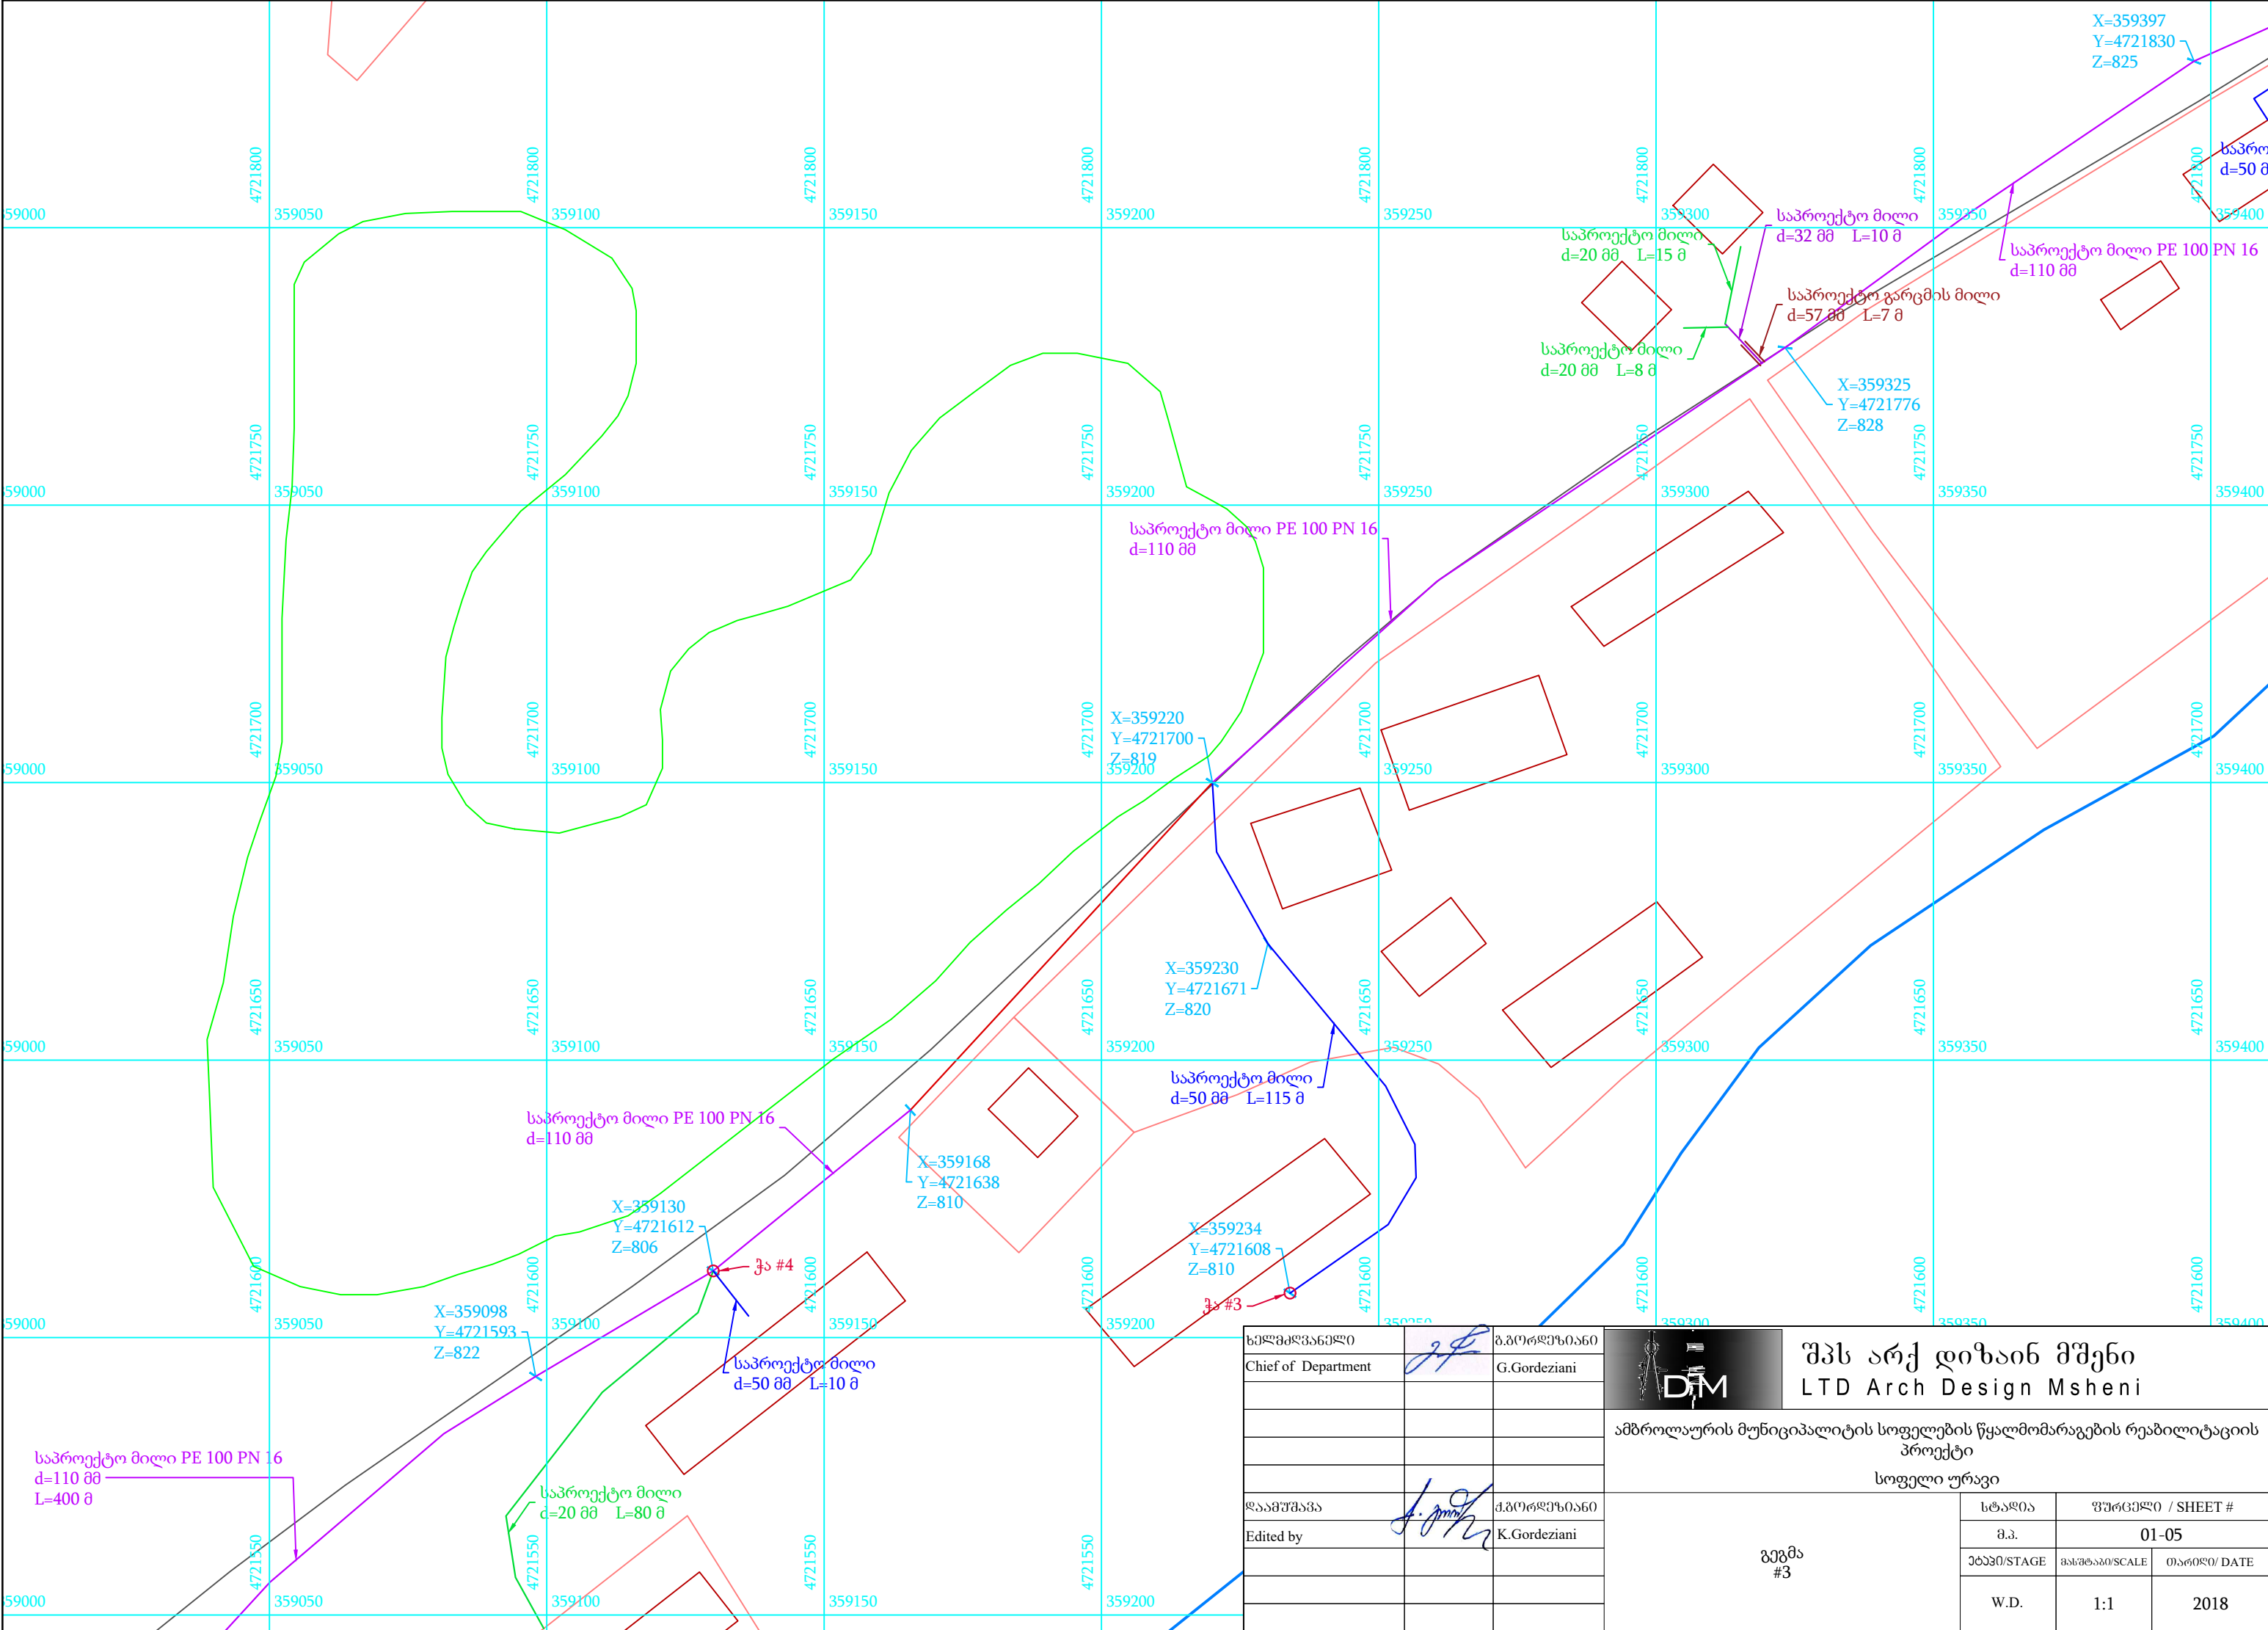


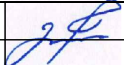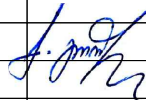ხელმძღვანელი		გ.გორდეზიანი		შპს არქ დიზაინ მშენი LTD Arch Design Msheni				
Chief of Department		G.Gordeziani						
			ამბროლაურის მუნიციპალიტეტის სოფელების წყალმომარაგების რეაბილიტაციის პროექტი					
			სოფელი ურაგი					
დაამუშავა		კ.გორდეზიანი	გეგმა #3	სტადია	ფურცელი / SHEET #			
Edited by		K.Gordeziani		მ.პ.	01-05			
				ეტაპი/STAGE	მასშტაბი/SCALE	თარიღი/ DATE		
				W.D.	1:1	2018		

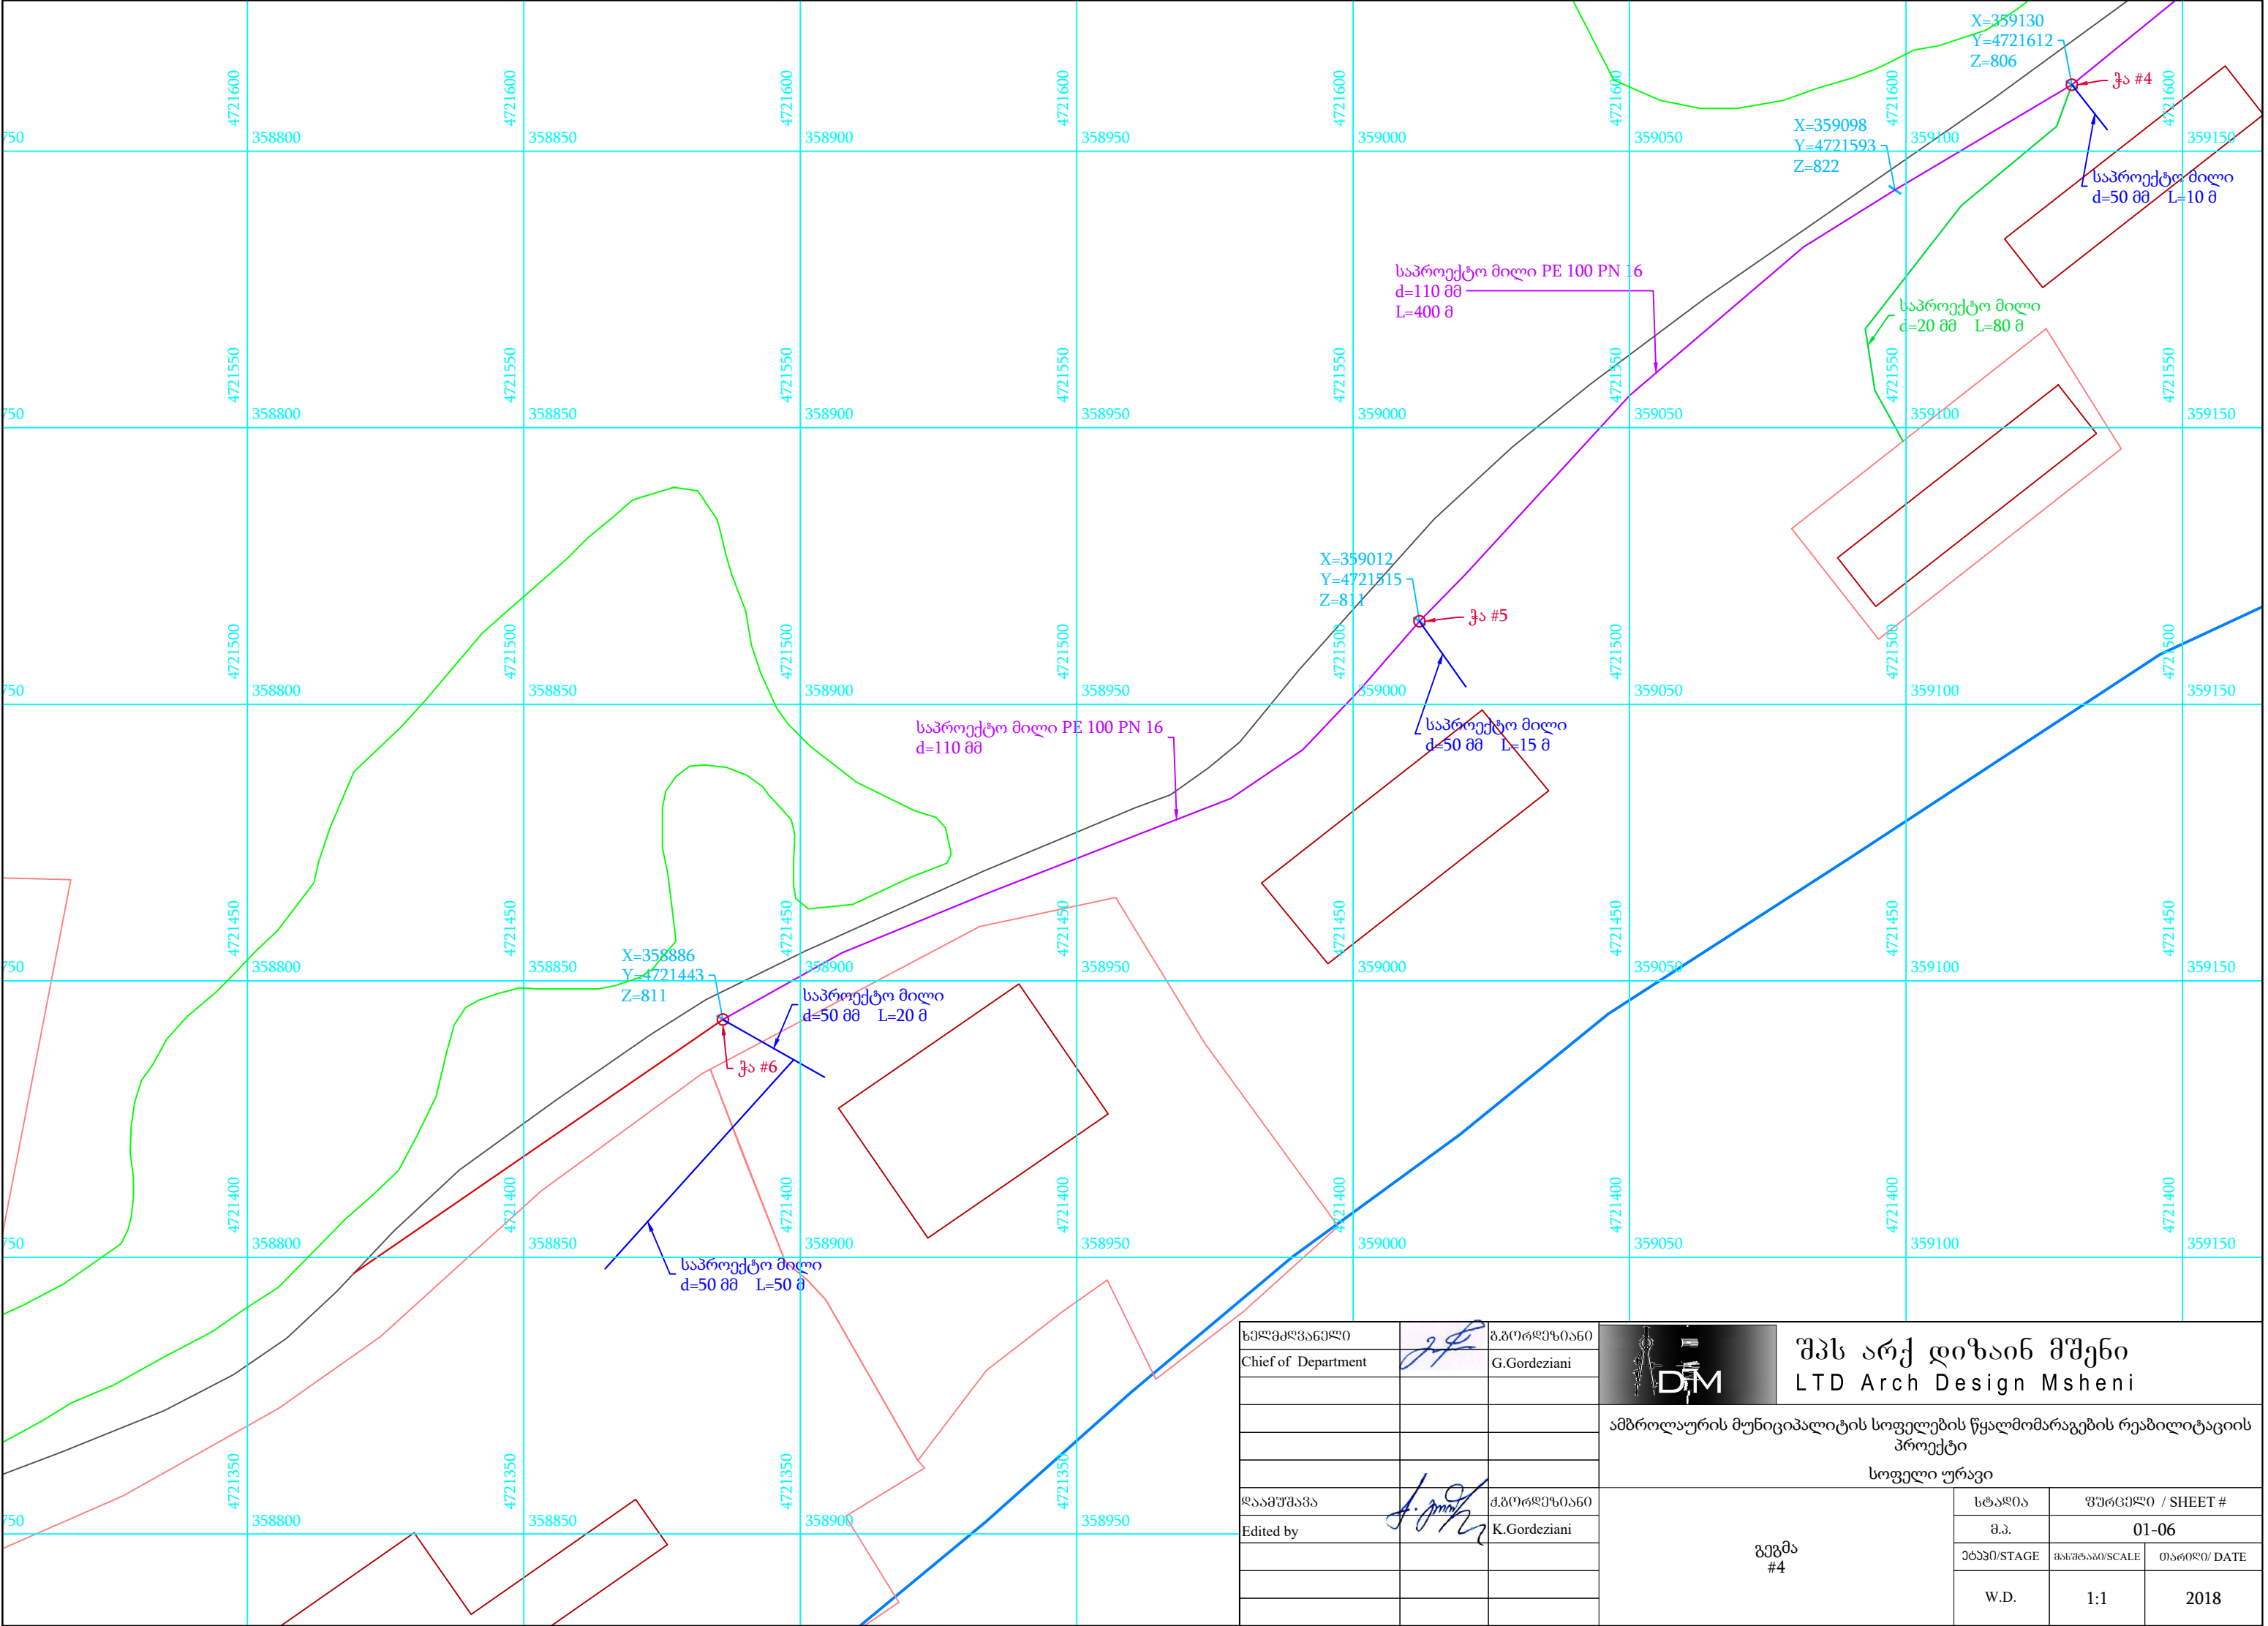


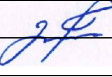ხელმძღვანელი		ბ.გორდეზიანი	 შპს არქ დიზაინ მშენი LTD Arch Design Msheni		
Chief of Department		G.Gordeziani			
			ამბროლაურის მუნიციპალიტეტის სოფლების წყალმომარაგების რეაბილიტაციის პროექტი სოფელი ურავი		
დაამუშავა		ბ.გორდეზიანი	გეგმა #4	სტადია	ფურცელი / SHEET #
Edited by		K.Gordeziani		მ.პ.	01-06
				ეტაპი/STAGE	მასშტაბი/SCALE
				თარიღი/ DATE	
				W.D.	1:1
					2018

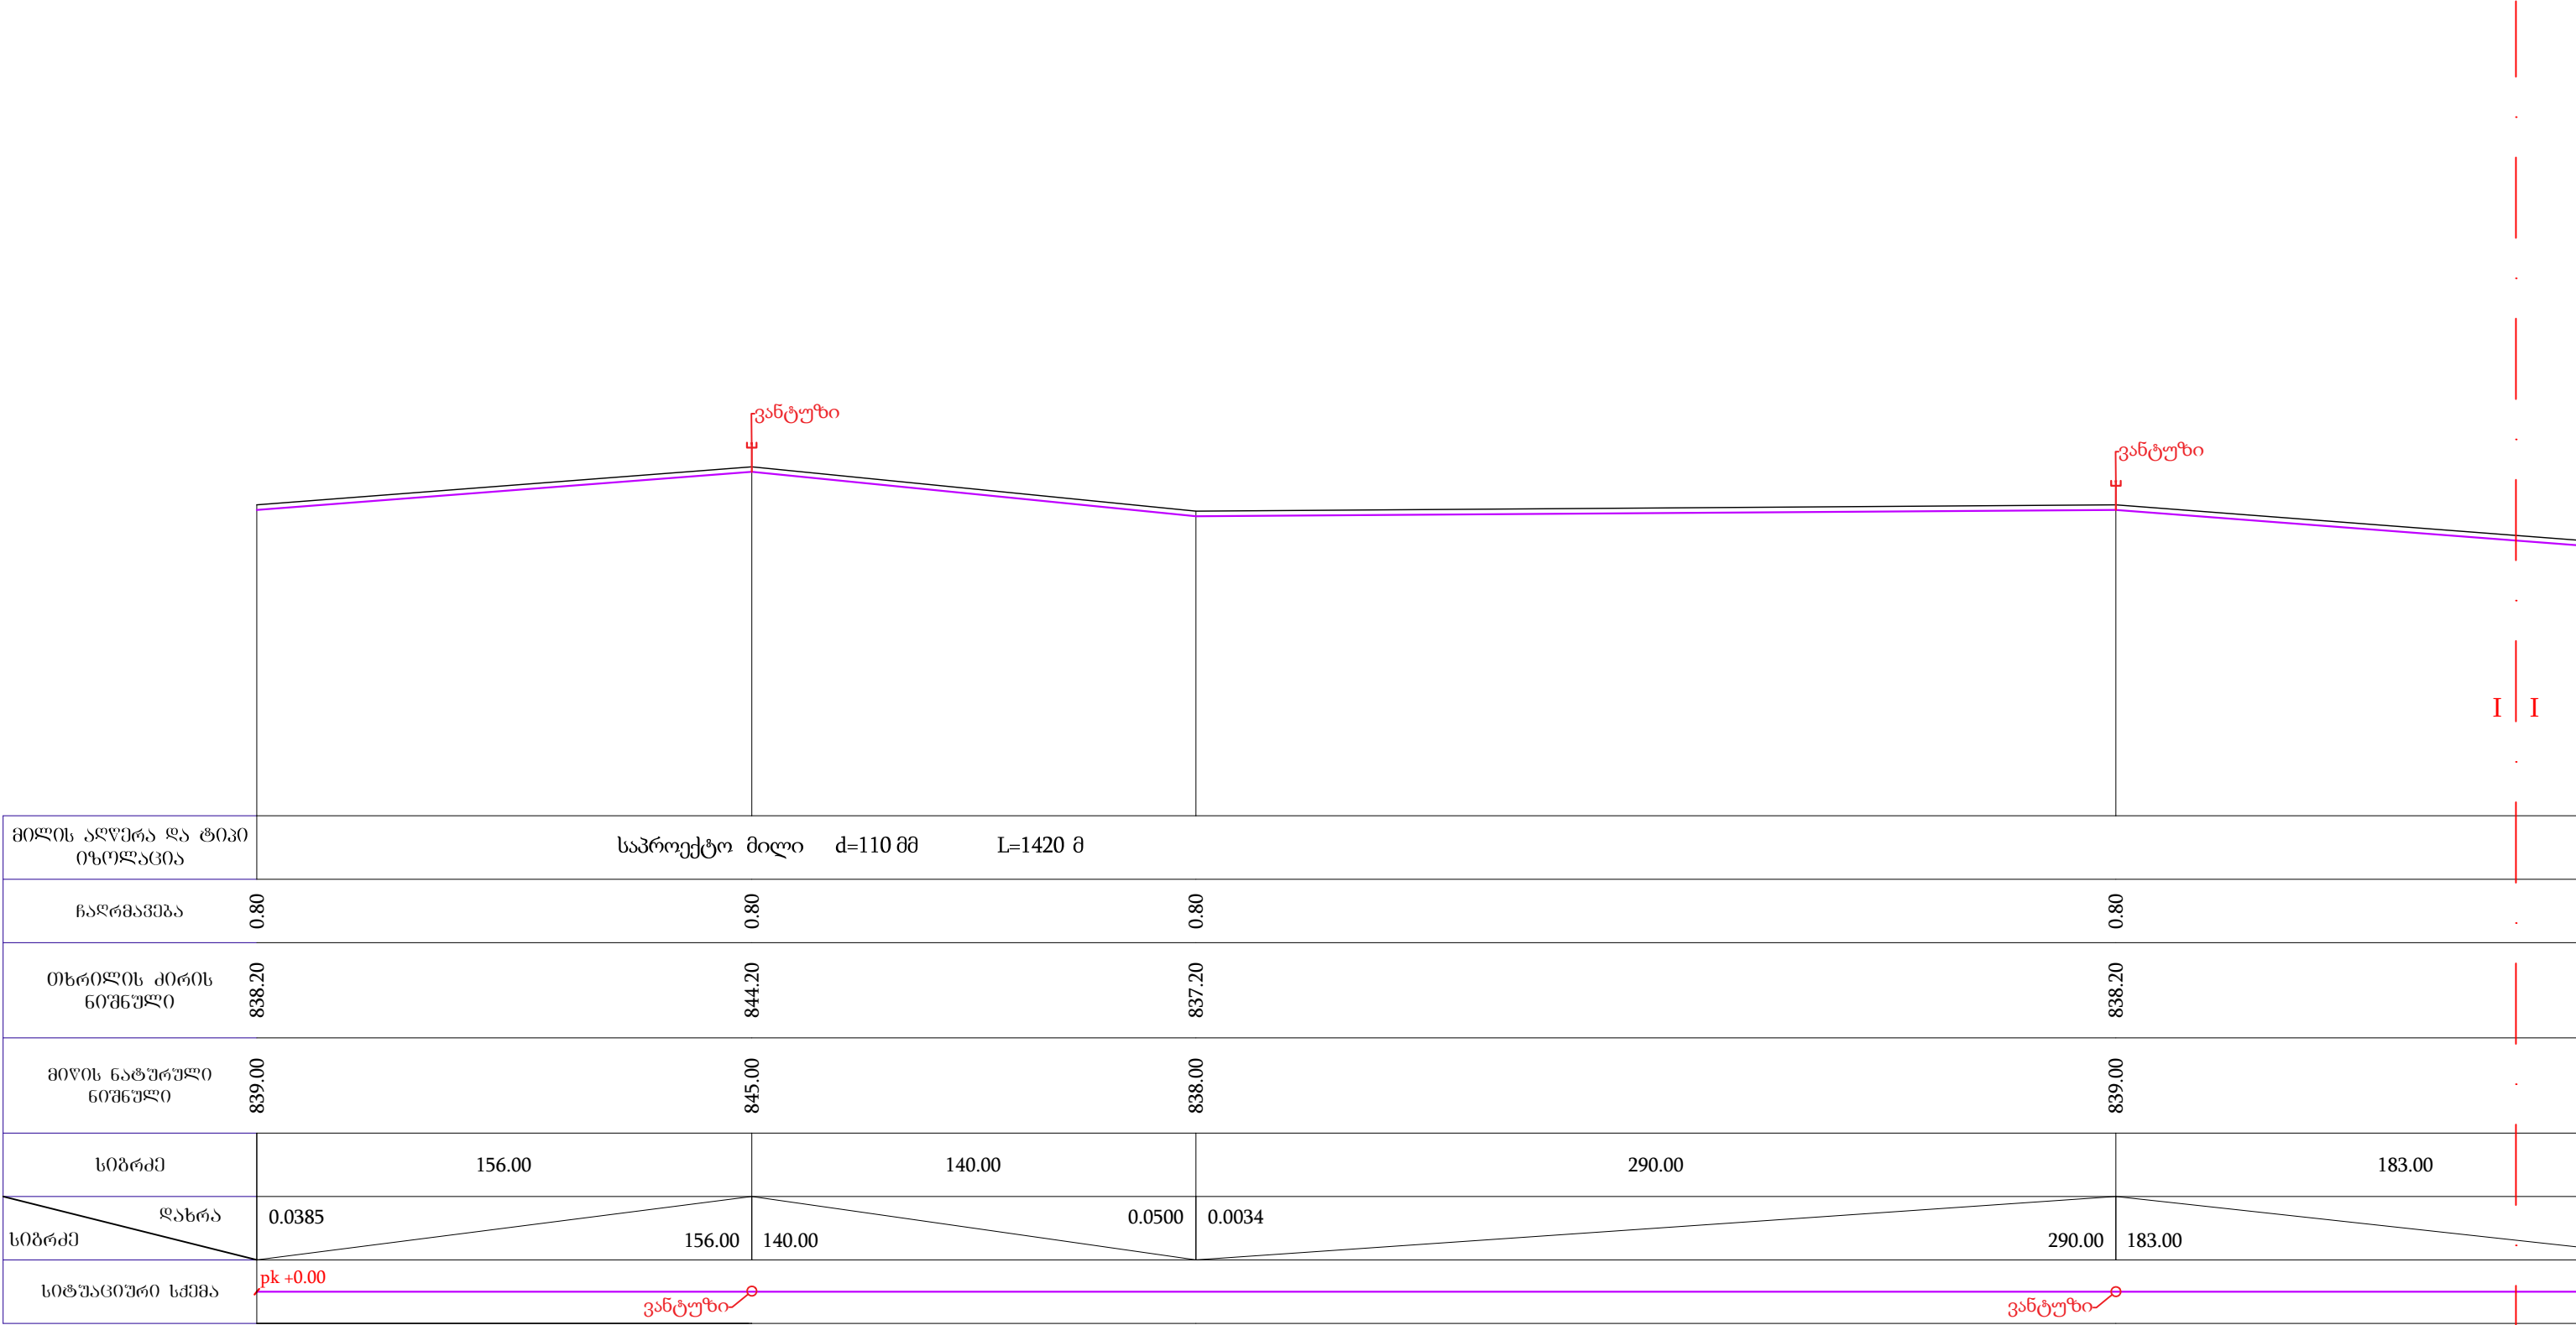

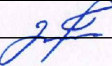
ხელმძღვანელი		გ.გორდეზიანი	 შპს არქ დიზაინ მშენი LTD Arch Design Msheni ამბროლაურის მუნიციპალიტეტის სოფელის წყალმომარაგების რეაბილიტაციის პროექტი სოფელი ურავი		
Chief of Department		G.Gordeziani			
დაამუშავა		კ.გორდეზიანი	გრძივი ჭრილი	სტადია	ფურცელი / SHEET #
Edited by		K.Gordeziani		მ.პ.	01-07
				ეტაპი/STAGE	მასშტაბი/SCALE
				თარიღი/ DATE	
				W.D.	1:1
					2018

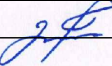

ხელმძღვანელი		ბ.გორდეზიანი		შპს არქ დიზაინ მშენი LTD Arch Design Msheni ამბროლაურის მუნიციპალიტეტის სოფელების წყალმომარაგების რეაბილიტაციის პროექტი სოფელი ურაგი		
Chief of Department		G.Gordeziani				
დაამუშავა		ბ.გორდეზიანი	გრძივი ჭრილი	სტადია	ფურცელი / SHEET #	
Edited by		K.Gordeziani		მ.პ.	01-08	
				ეტაპი/STAGE	მასშტაბი/SCALE	თარიღი/ DATE
				W.D.	1:1	2018

თხრილი


წყალსაღების მილისათვის

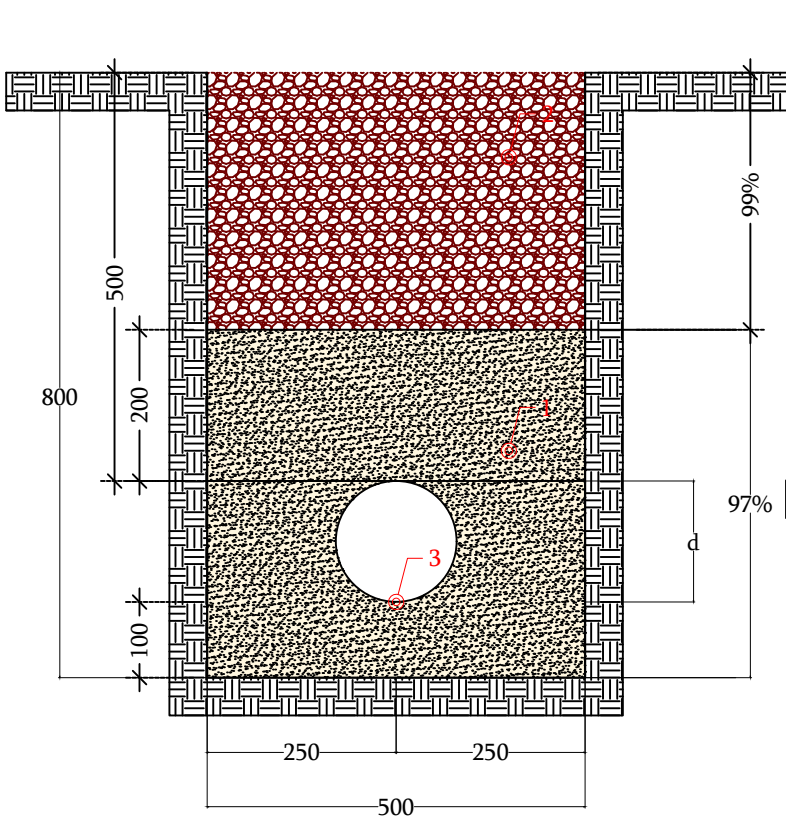


ღატკეპნა მამსიმბალური მშრალი სიმკვრივის Dpr (%)

შენიშვნა:


- 1. ქვიშა
- 2. ბალასტი
- 3. საპროექტო მილი

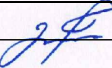ხელმძღვანელი		ბ.გორდეზიანი	 შპს არქ დიზაინ მშენი LTD Arch Design Msheni		
Chief of Department		G.Gordeziani			
			ამბროლაურის მუნიციპალიტეტის სოფელების წყალმომარაგების რეაბილიტაციის პროექტი		
დაამუშავა		ბ.გორდეზიანი	თხრილი		
Edited by		K.Gordeziani			
			სტადია	ფურცელი / SHEET #	
			მ.პ.	01-09	
			ეტაპი/STAGE	მასშტაბი/SCALE	თარიღი/ DATE
			W.D.	1:1	2018


წყალსადენის ტიპიური ჯა
d=1.0 მ; H=1.0 მ;
N 1;

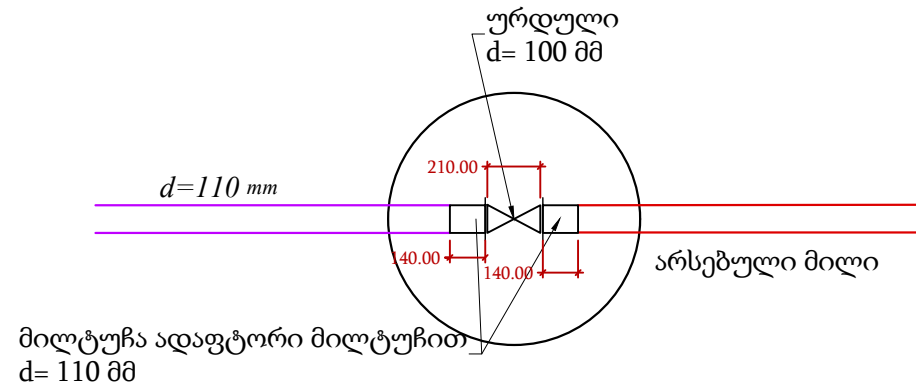


წყალსადენის ტიპიური ჯა
d=1.0 მ; H=1.0 მ;
N 2;

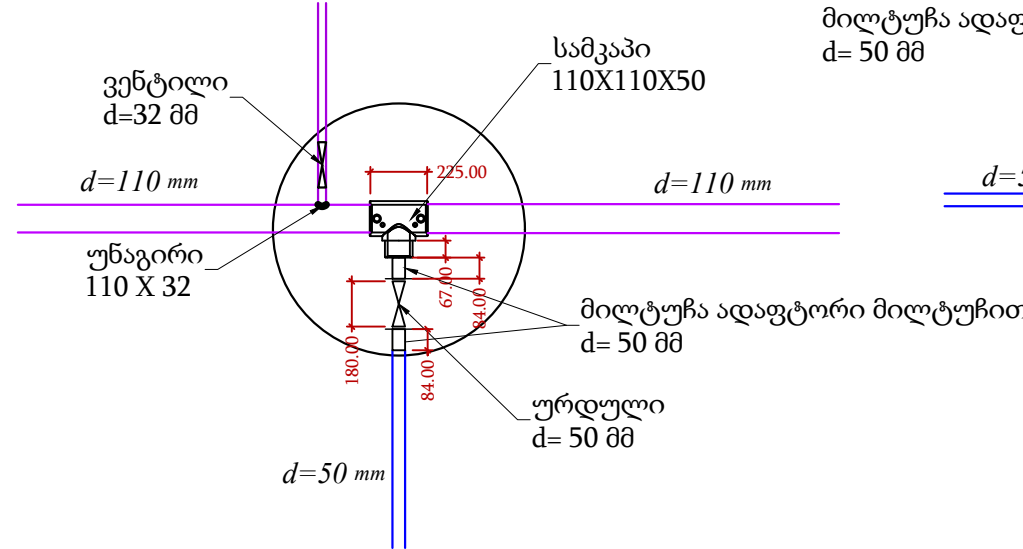


წყალსადენის ტიპიური ჯა
d=1.0 მ; H=1.0 მ;
N 3;


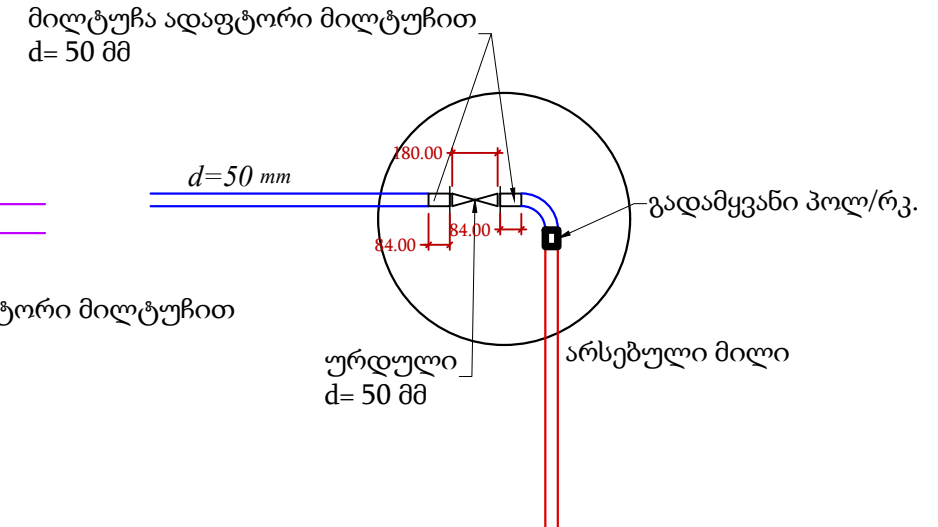


წყალსადენის ტიპიური ჯა
d=1.0 მ; H=1.0 მ;
N 4;

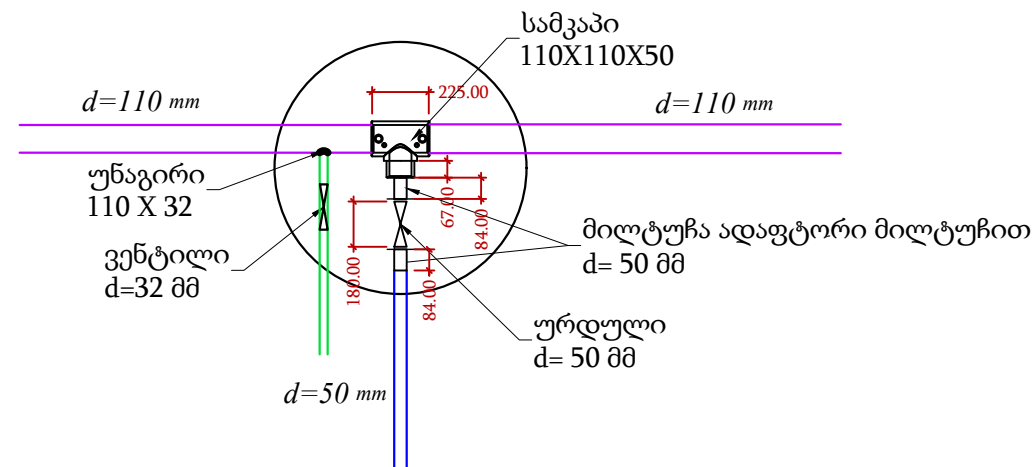

წყალსადენის ტიპიური ჯა
d=1.0 მ; H=1.0 მ;
N 5; 6;

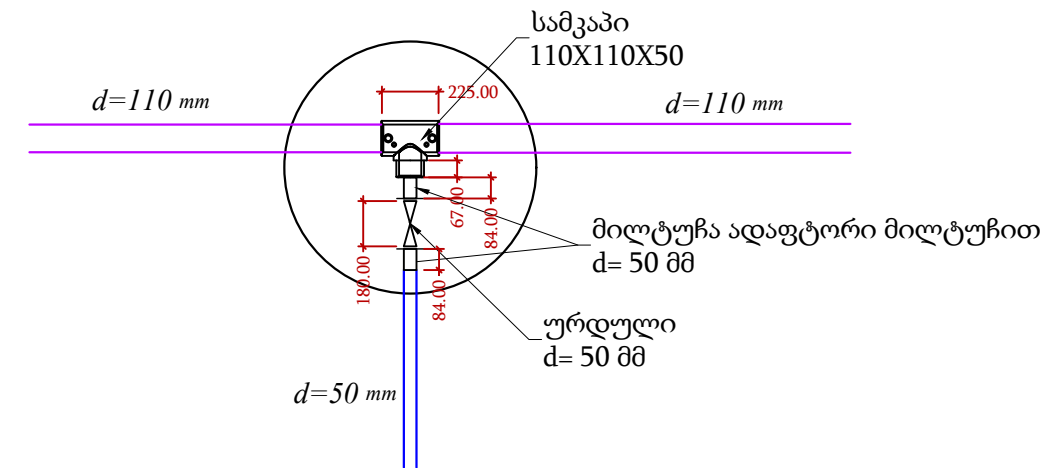

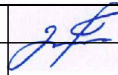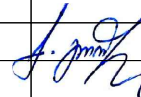ხელმძღვანელი		გ.გორდეზიანი		შპს არქ დიზაინ მშენი LTD Arch Design Msheni		
Chief of Department		G.Gordeziani		ამბროლაურის მუნიციპალიტეტის სოფელების წყალმომარაგების რეაბილიტაციის პროექტი სოფელი ურაკი		
დაამუშავა		გ.გორდეზიანი				
Edited by		K.Gordeziani	წყალსადენის ტიპიური ჯები	სტადია	ფურცელი / SHEET #	
				მ.პ.	01-10	
				ეტაპი/STAGE	მასშტაბი/SCALE	თარიღი/ DATE
				W.D.	1:40	2018