



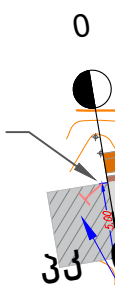

შენიშვნა NOTE	
	საცხო. სახლი LIVING HOUSE
საკადასტრო საზღი CADASTRAL LINES	
გზის მილი/GAS PIPE	
	ბოძი/POST
	ჭიშკარის ბოძი THE GATE
მავთულბადა/ WIRE FENCE	
ლითონის ღობე METAL FENCE	
ქვის ღობე STONE FENCE	
პროექტის დასახელება PROJECT NAME	
ტყიბულის მუნიციპალიტეტში შიდასასოფლო გზების საგებუნის საფარით მოწყობა	
სოფ. კუყნური	
გეგმა PLAN	
 შ.პ.ს. "გეორგი"	
დირექტორი ზ. ქასრაშვილი	
შეადგინა ზ. ქასრაშვილი	
შეამოწმა გ.გელსვიძე	გ. გელსვიძე
მასშტაბი 1: 500	
გამრღი	ფურცელი

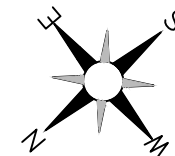

სარეგულირებელი ცენტრის გზა



NOTE

საცხ. სახლი
LIVING HOUSE

საკადასტრო ხაზი
CADASTRAL LINES

გაზის მილი/GAS PIPE

- 5000/POST

○ **ჭიშკარის ბოძი**
THE GATE

მავთულბადე/
WIRE FENCE

ლითონის ღობე
METAL FENCE

ქვის ღობე
STONE FENCE


პროექტის დასახელება
PROJECT NAME

**ტყიბულის
მუნიციპალიტეტში
შიდასასოფლო გზების
ც/გათონის საფარით
მოწყობა**

**საწირე-ცუცხვართის
ღამეპავშირებელი
გზა**

სოფ.კყნუროს მონაკვეთი

**გეგმის
PLAN**

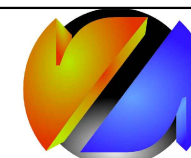

შ.პ.ს. "ზელო"

დირექტორი

ზ. ქასრაშვილი

შეუღებია

ზ. ქასრაშვილი

အသံအသွယ်


გ.გელხოვიძე

3. პერსონები


მასშტაბი 1:500

გვერდი


ფურცელი

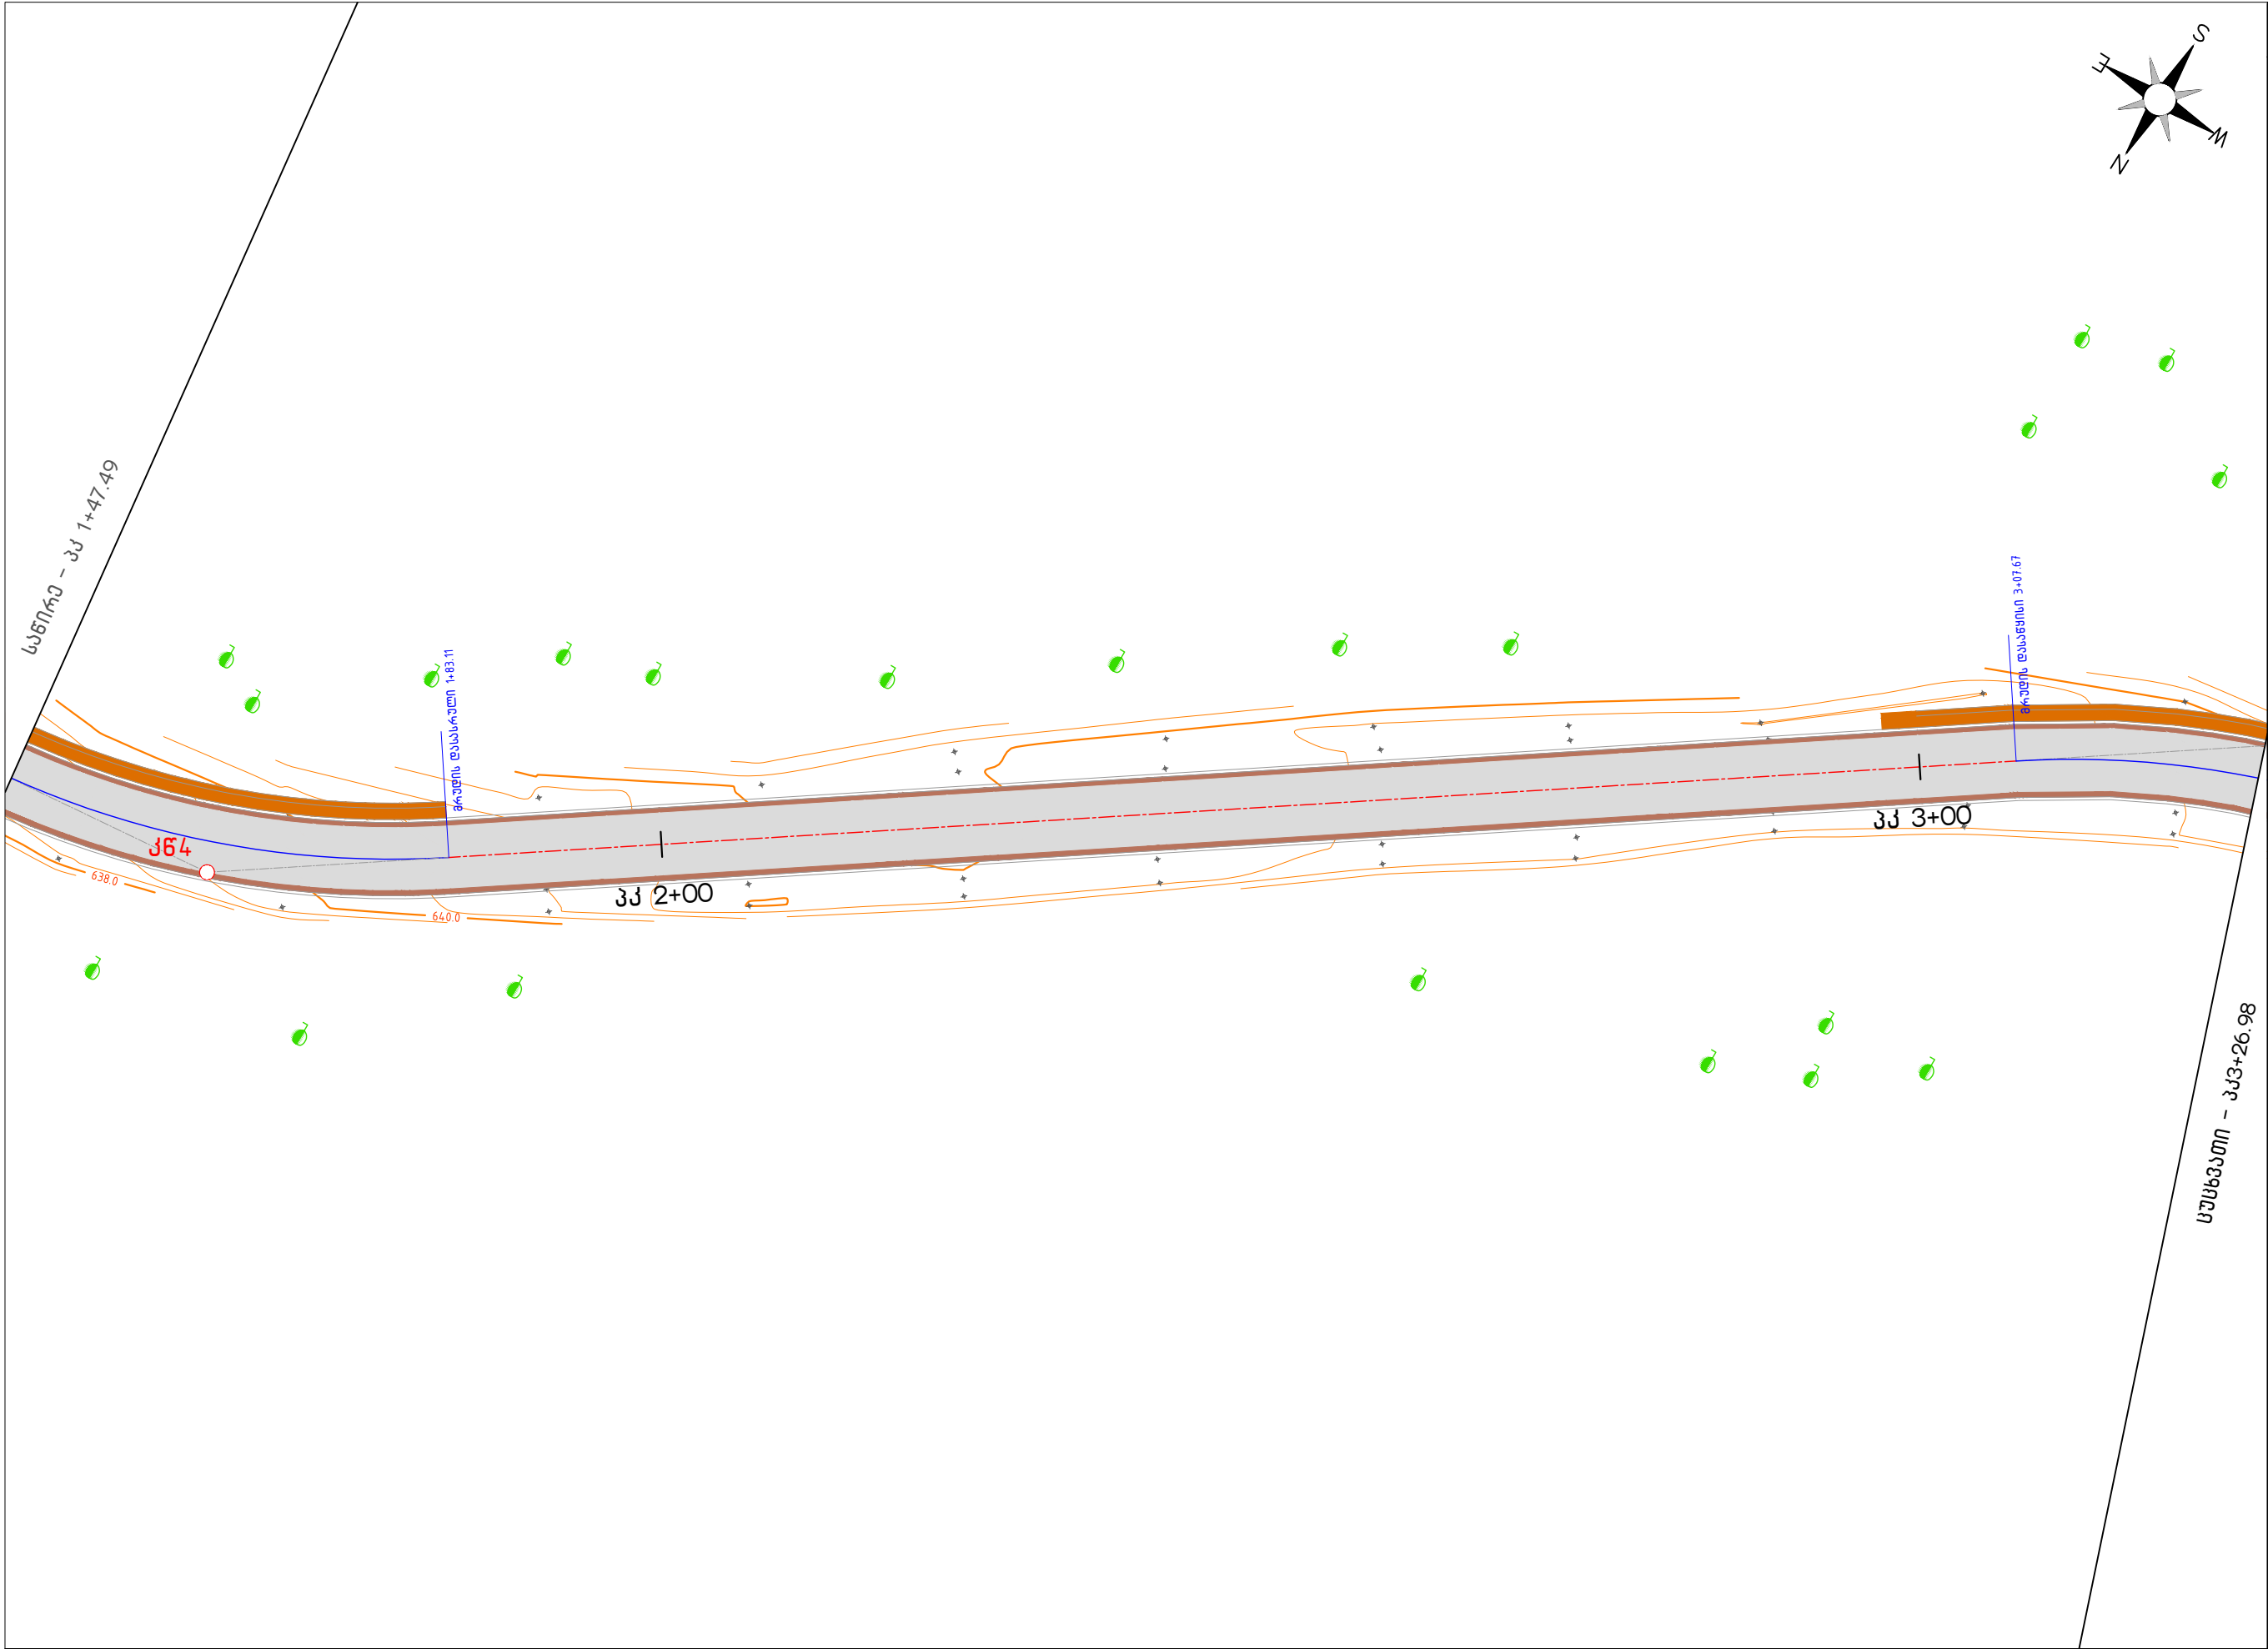


შენიშვნა NOTE	
	საცხო. სახლი LIVING HOUSE
საკადასტრო ხაზი CADASTRAL LINES	
გზის მილი/GAS PIPE	
	ბოძი/POST
	ჭიშკარის ბოძი THE GATE
მავთულბადა/ WIRE FENCE	
ლითონის ღობე METAL FENCE	
ქვის ღობე STONE FENCE	
პროექტის დასახელება PROJECT NAME	
ტყიბულის მუნიციპალიტეტში შიდასასოფლო გზების ცვატონის საფარით მონყობა საწირო-ცუცხვათის დაგეგვარების გზა სოფ.კმუნის მონაგვით	
გეგმა PLAN	
შ.პ.ს. "გეოლ"	
დირექტორი ზ. ქასრაშვილი	
შეადგინა ზ. ქასრაშვილი	
შეამოწმა გ.გელხვიძე	
გ. გელხვიძე	
მასშტაბი 1:500	
გვერდი	ფურცელი

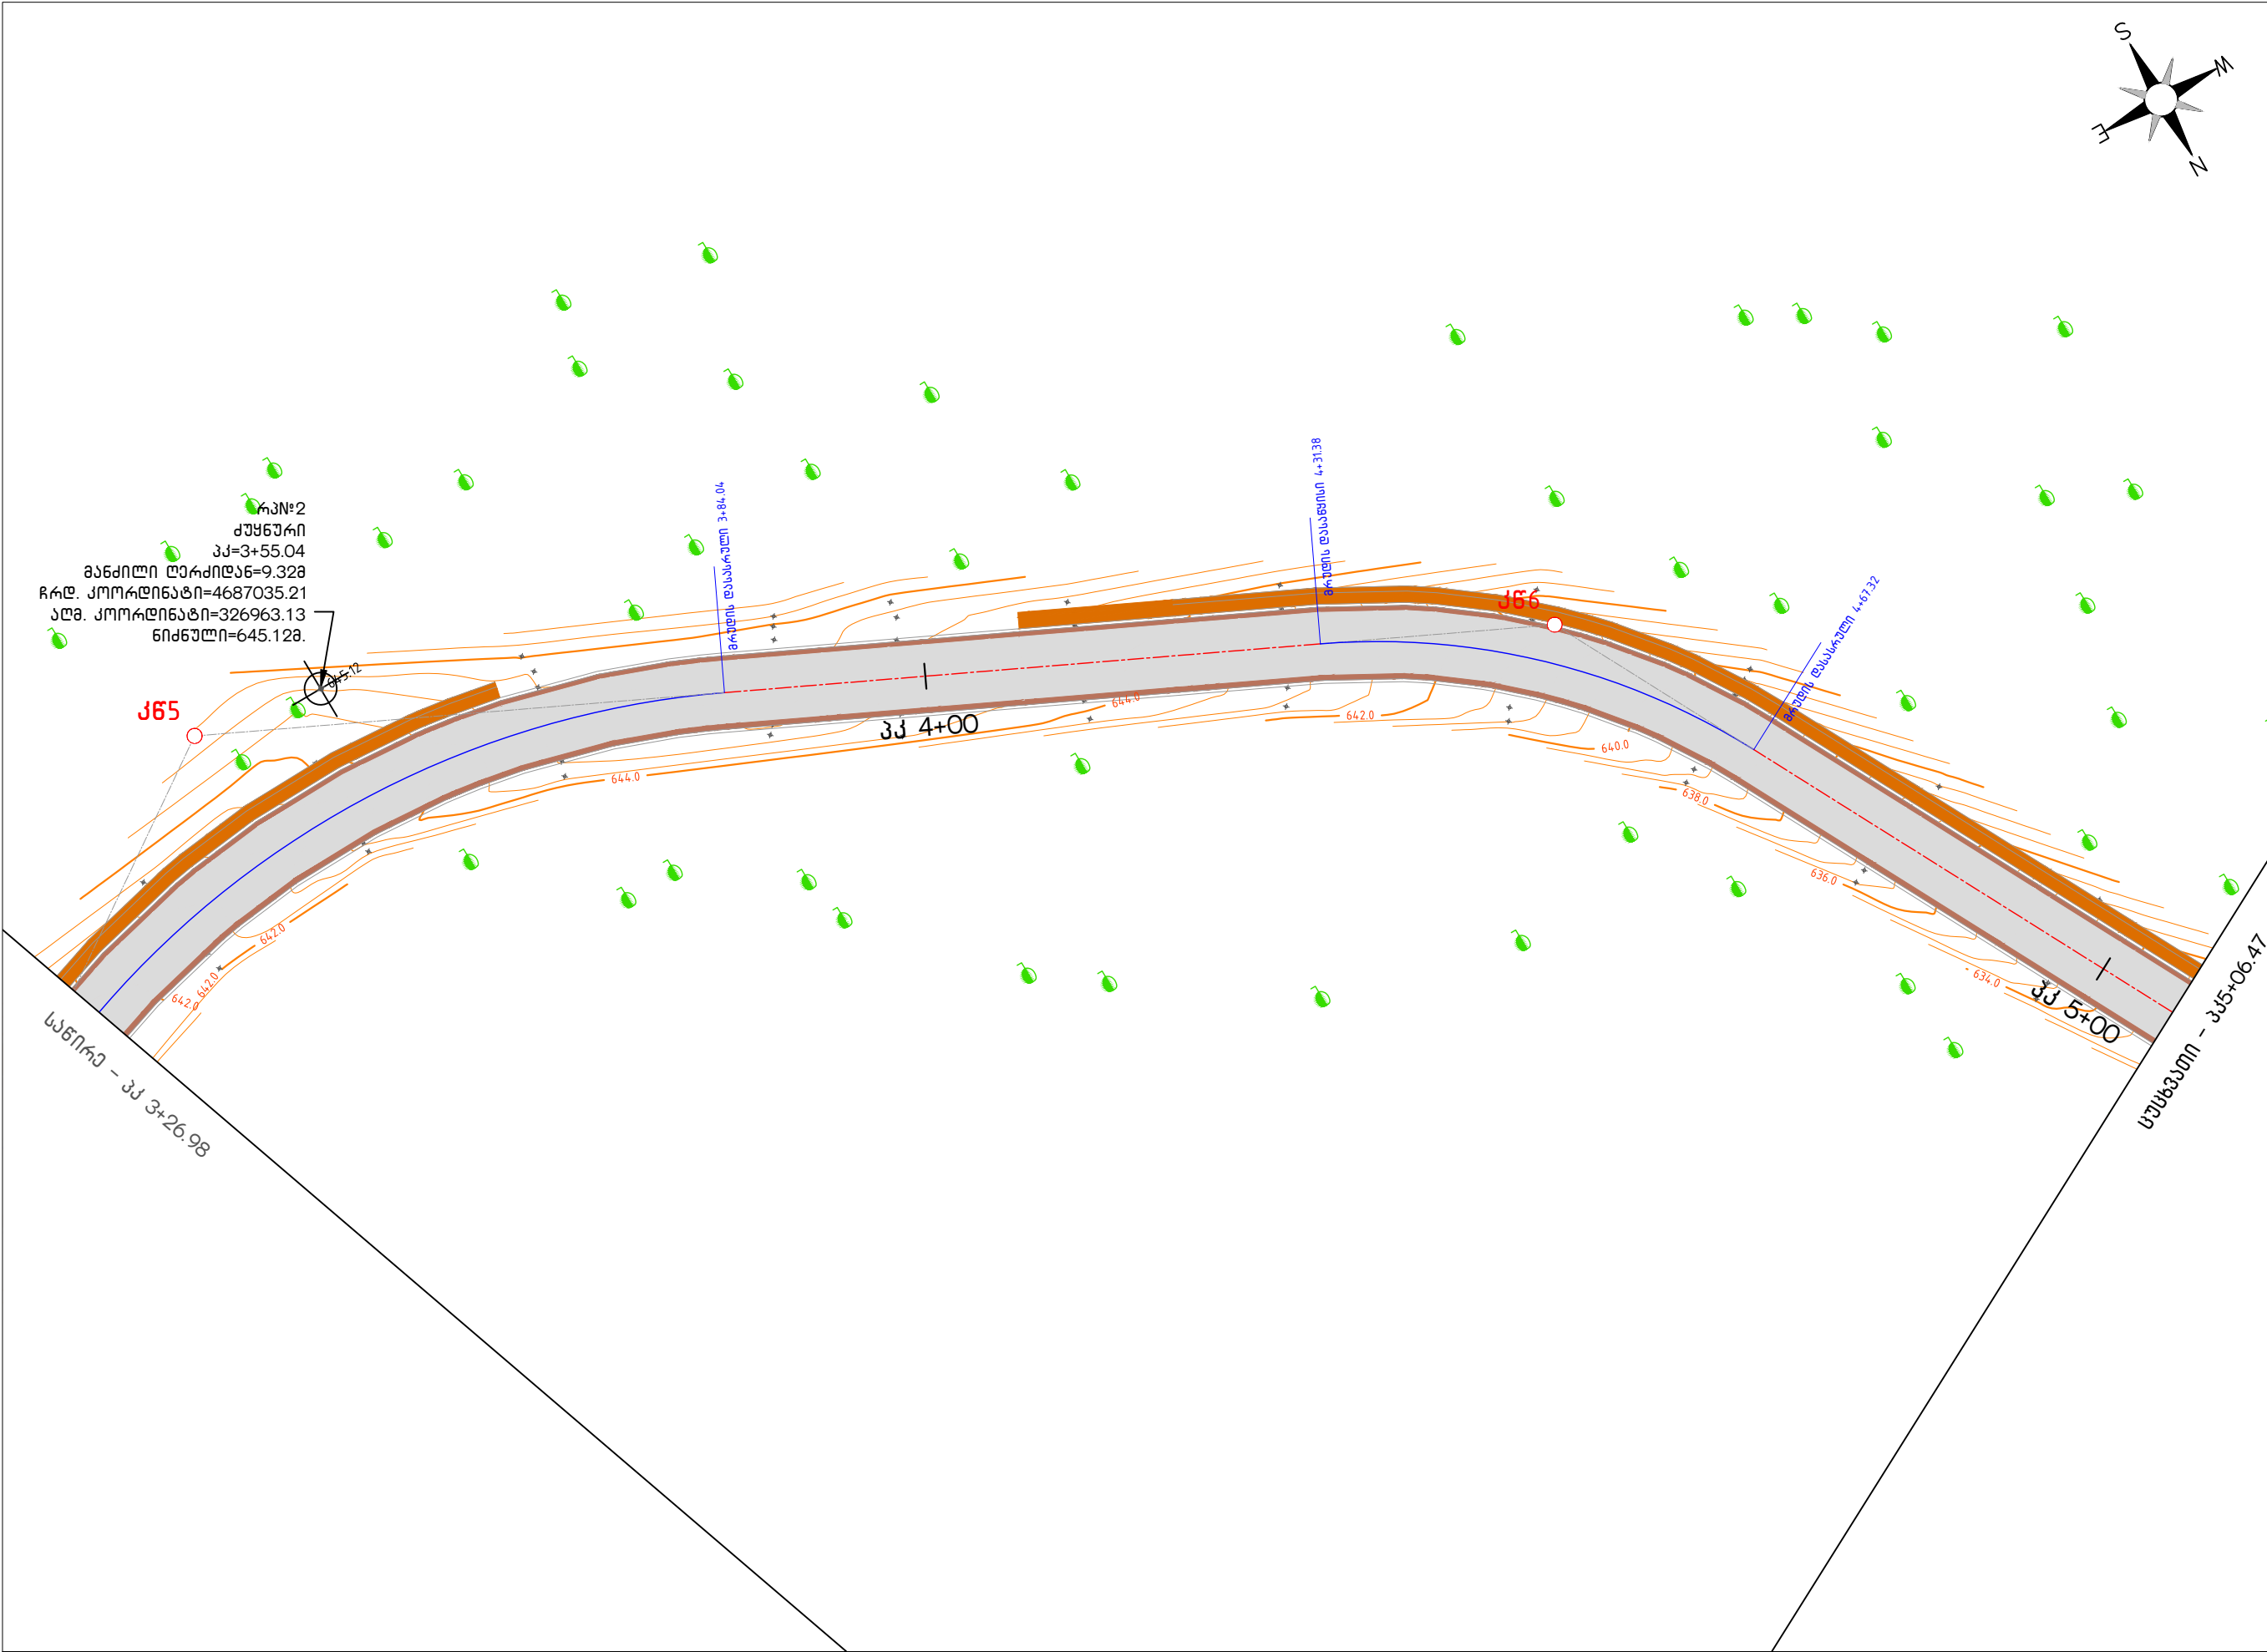


შენიშვნა NOTE	
	სახს. სახლი LIVING HOUSE
საკადასტრო ხაზი CADASTRAL LINES	
გზის მილი/GAS PIPE	
	ბოძი/POST
	ჭიშკარის ბოძი THE GATE
მავთულბადა/ WIRE FENCE	
ლითონის ღობე METAL FENCE	
ქვის ღობე STONE FENCE	
პროექტის დასახელება PROJECT NAME	
ტყიბულის მუნიციპალიტეტში შიდასასოფლო გზების ცვატონის საფარით მოწყობა საზღირა-ცუცხვათის დაგეგმვის გზა სოფ.კმუნის მონაგვით	
გეგმა PLAN	
შ.პ.ს. "ზელო"	
დირექტორი ზ. ქასრაშვილი	
შეადგინა ზ. ქასრაშვილი	
შეამოწმა გ.გელაშვილი	
მასშტაბი 1:500	
გვერდი 1	
ფურცელი 1	

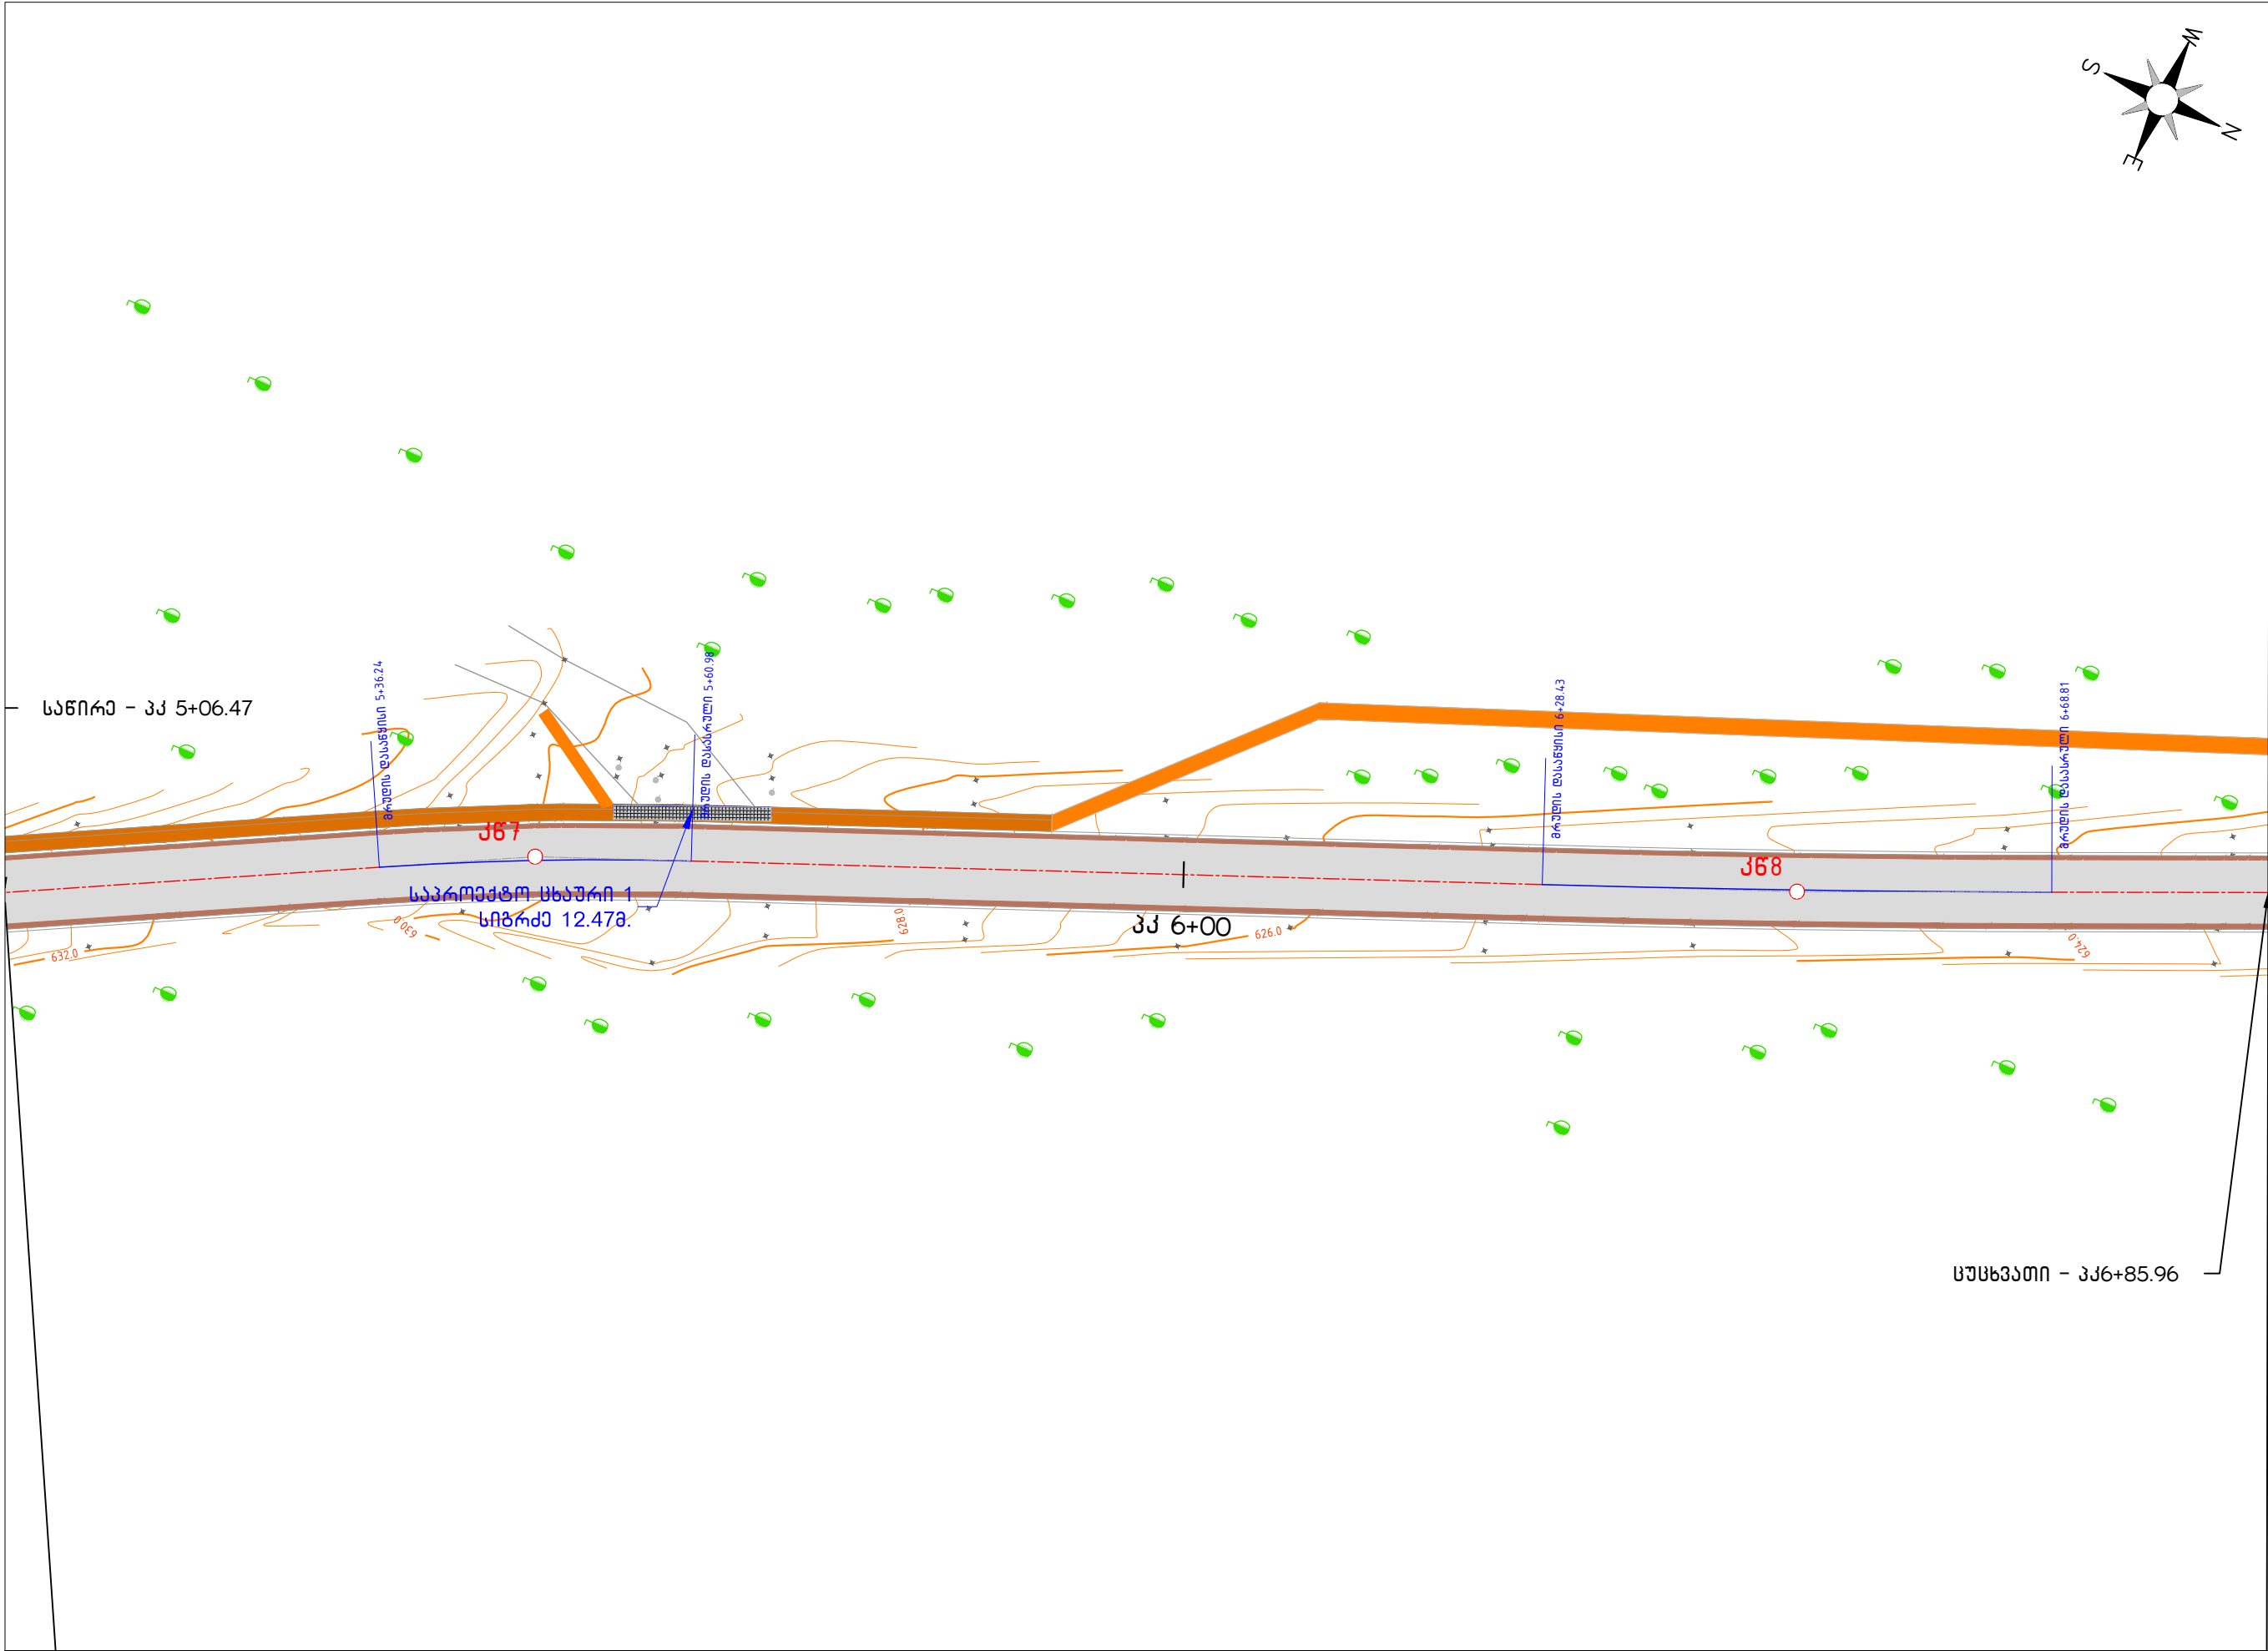







შენიშვნა NOTE	
	სახლ. სახლი LIVING HOUSE
საკადასტრო ხაზი CADASTRAL LINES	
გზის მილი/GAS PIPE	
	ბოძი/POST
	ჭიშკარის ბოძი THE GATE
მავთულბადა/ WIRE FENCE	
ლითონის ღობე METAL FENCE	
ქვის ღობე STONE FENCE	
პროექტის დასახელება PROJECT NAME	
ტყიბულის მუნიციპალიტეტში შიდასასოფლო გზების საგებუნებრივი საფარით მოწყობა	
საწილა-ტყიბულის დასახელებული გზა	
სოფ.კომუნალური მოწყობის	
გეგმა PLAN	
გ.პ.ს. "ზედალი"	
დირექტორი ზ. ქასრაშვილი	
შეამოწმა ზ. ქასრაშვილი	
შეამოწმა გ.გელაშვილი	
მასშტაბი 1:500	
გეგმის ფურცელი	

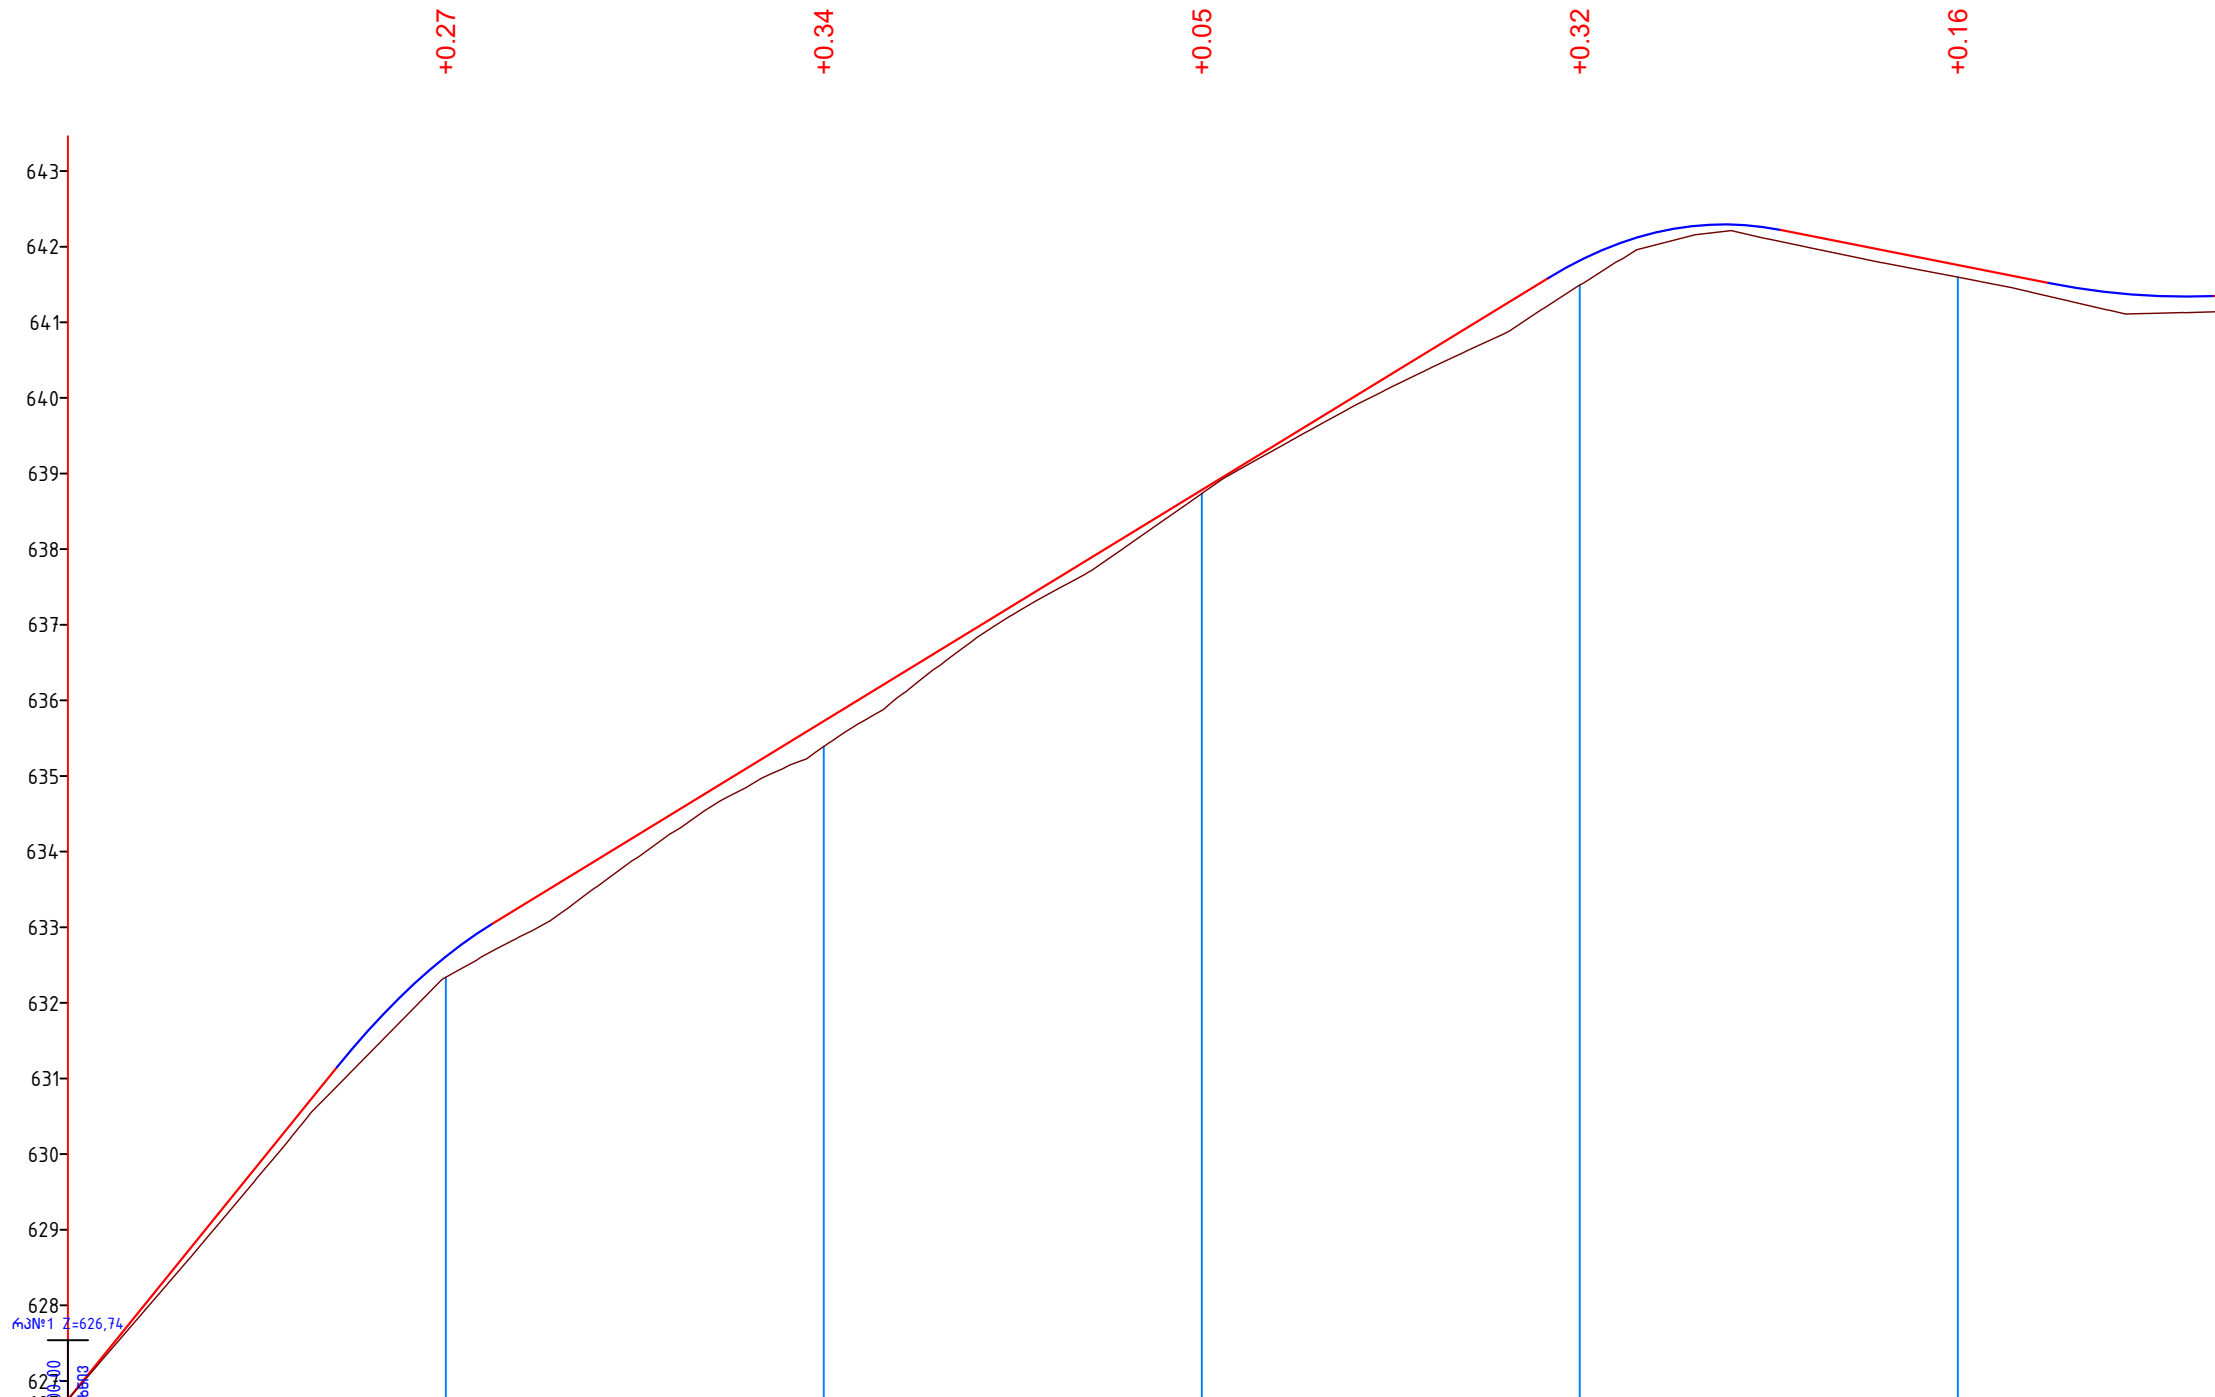

შენიშვნა NOTE	
პროექტის დასახელება PROJECT NAME	
ტყიბულის მუნიციპალიტეტში შიდასასოფლო გზების საბაგრაჟო საფარი მოწყობა საწირო-ცუცხვართის დაგეგმვისპირდაპირი გზა სოფ.მწერის მონაკვეთი	
ბრაივი პროფილი PROFILE	
 მ.პ.ს. "ბელა" დირექტორი ზ. ქასრაშვილი მედიკოსი ზ. ქასრაშვილი მედიკოსი გ. გელაშვილი 	
მასშტაბი 1:1000	
გეგმვა შუამდგომელი	
სოფ. სოფელი	

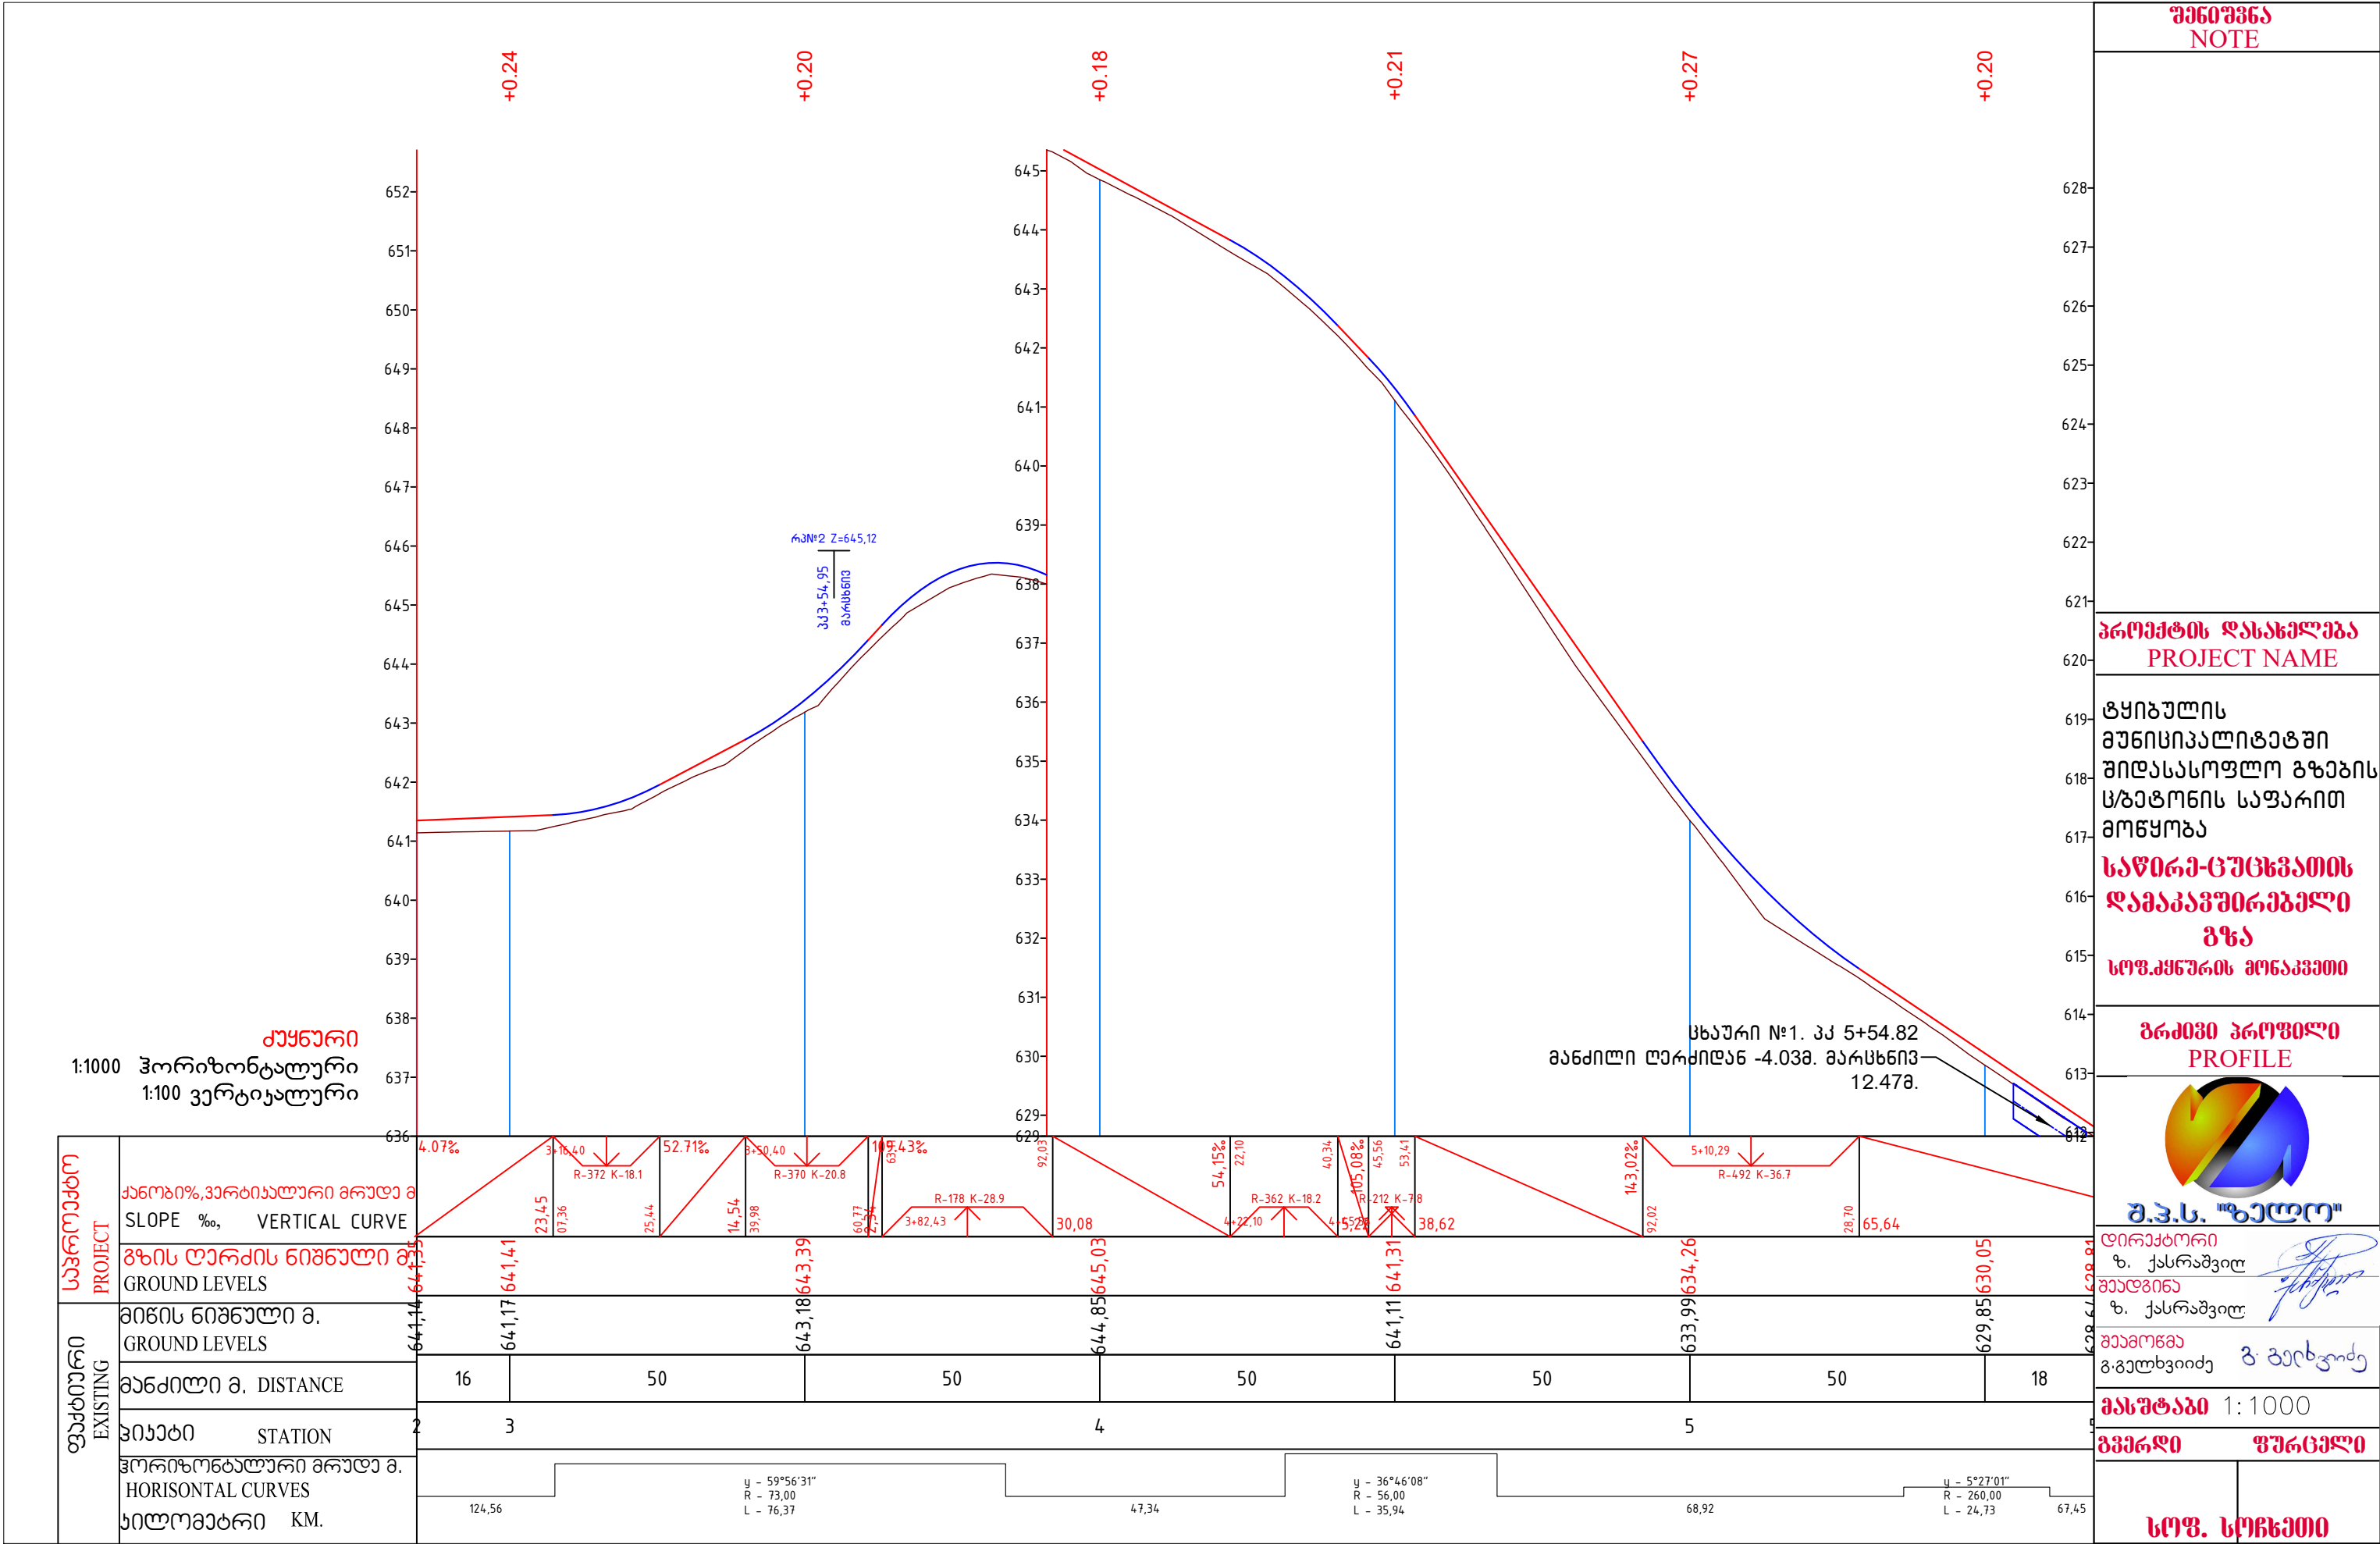

შენიშვნა NOTE	
პროექტის დასახელება PROJECT NAME	
ტყიბულის მუნიციპალიტეტში შიდასასოფლო გზების ს/გატონის საფარით მოწყობა საწირო-ცუცხვართის დამაკაფშირებელი გზა სოფ.აყნუხის მონაკვეთი	
პროექტი პროფილი PROFILE	
დირექტორი ზ. ქასრაშვილი შეადგინა ზ. ქასრაშვილი	
შეამოწმა გ.გელხვიძე	
მასშტაბი 1:1000	
გვერდი 1 ფურცელი	
სოფ. სოფნეთი	

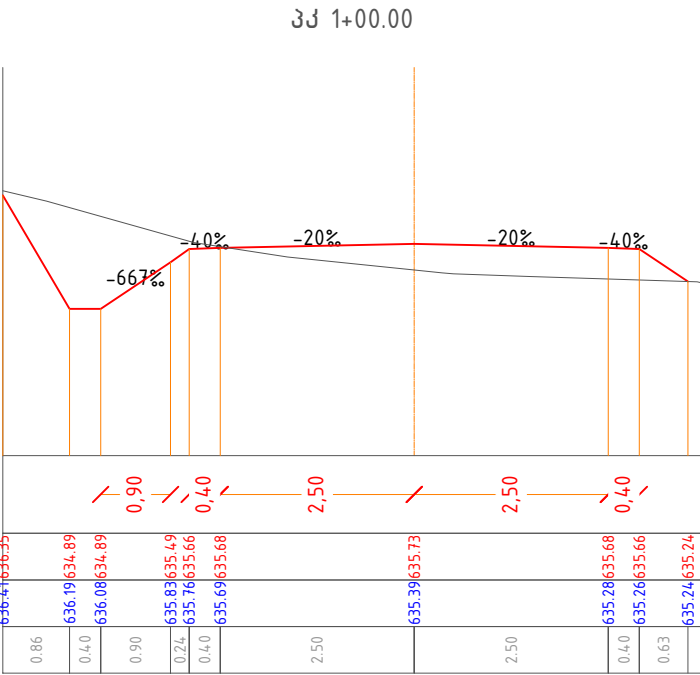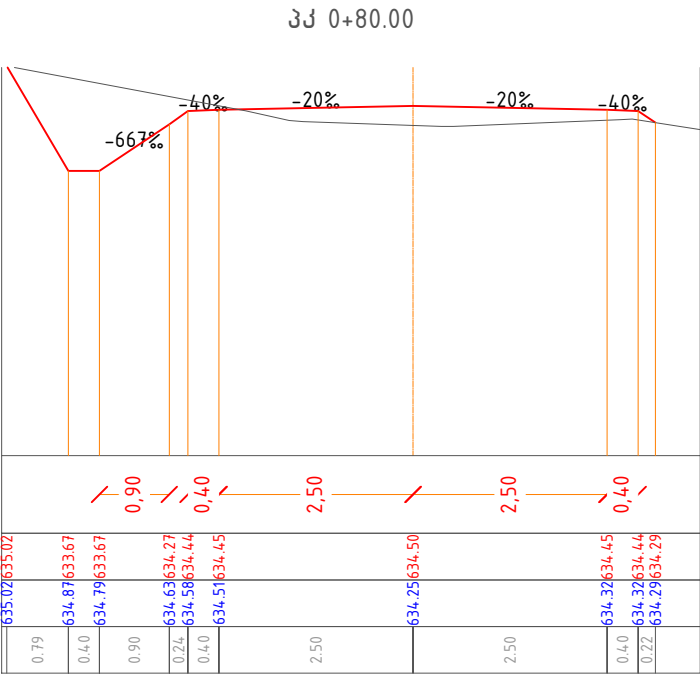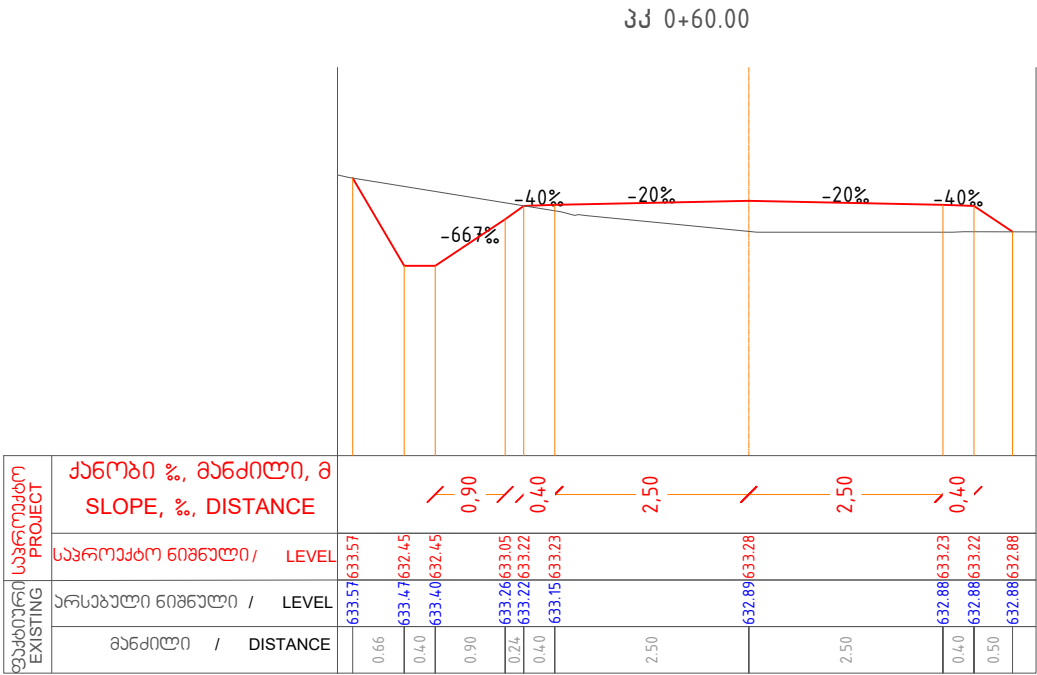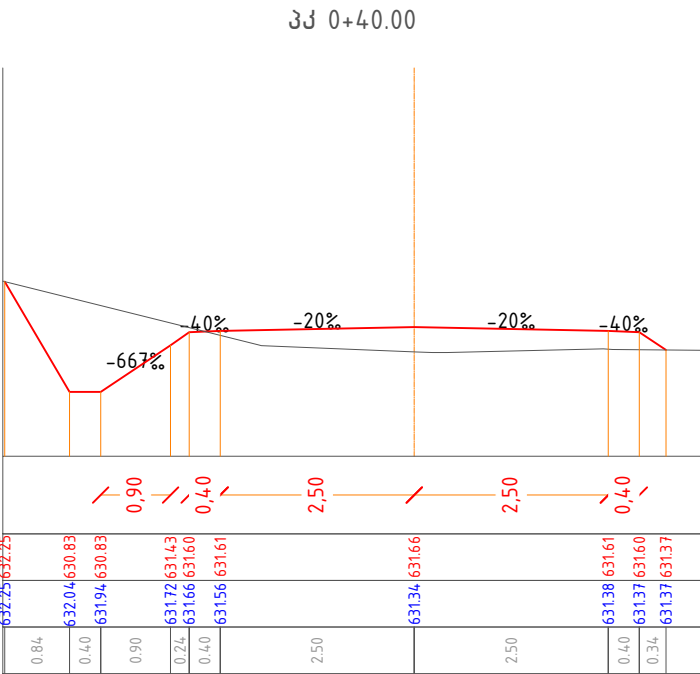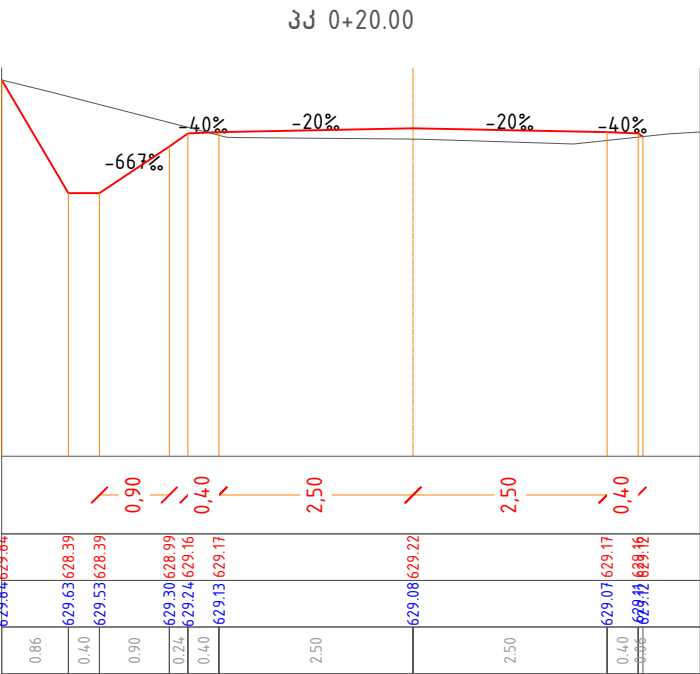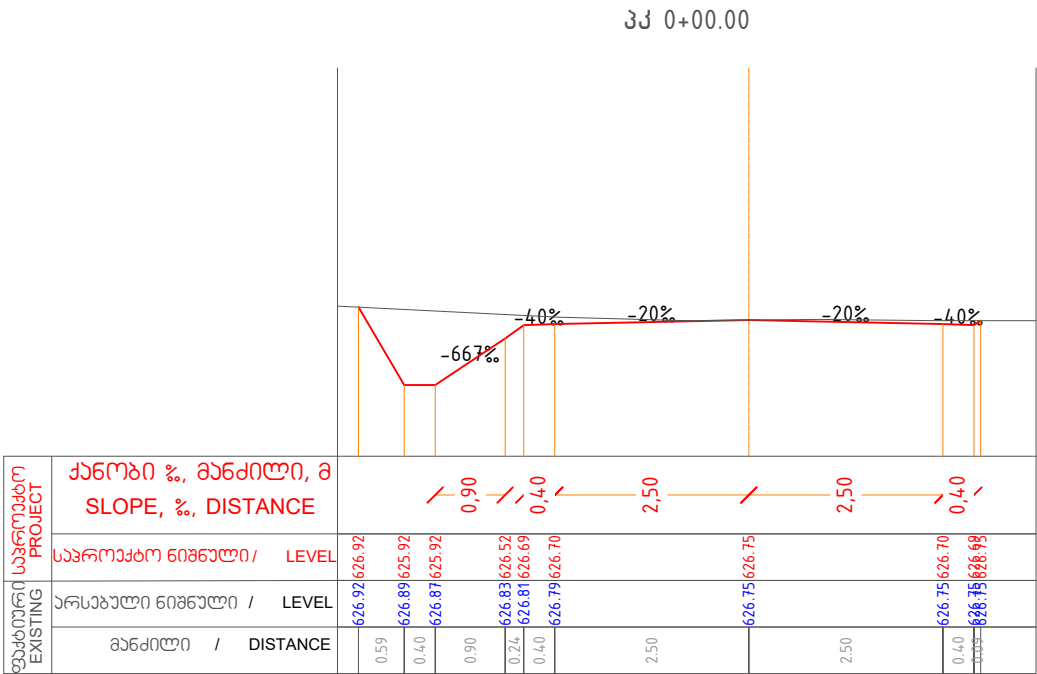

შენიშვნა
NOTE

პროექტის დასახელება
PROJECT NAME

ტყიბულის
მუნიციპალიტეტში
შიდასასოფლო გზების
ს/ბატონის საფარით
მოწყობა

საშიდა-ტყიბულის
დასახელების
გზა
სოფ.კახეთის მოწყობით

ბანიში პროფილები
SECTIONS

ს.პ.ს. "გეოლოგია"







დირექტორი
ზ. ქასრაშვილი

შეადგინა
ზ. ქასრაშვილი

შეამოწმა
გ.გელაშვილი

მასშტაბი 1:100

გზის სიგრძე	ფურცელი

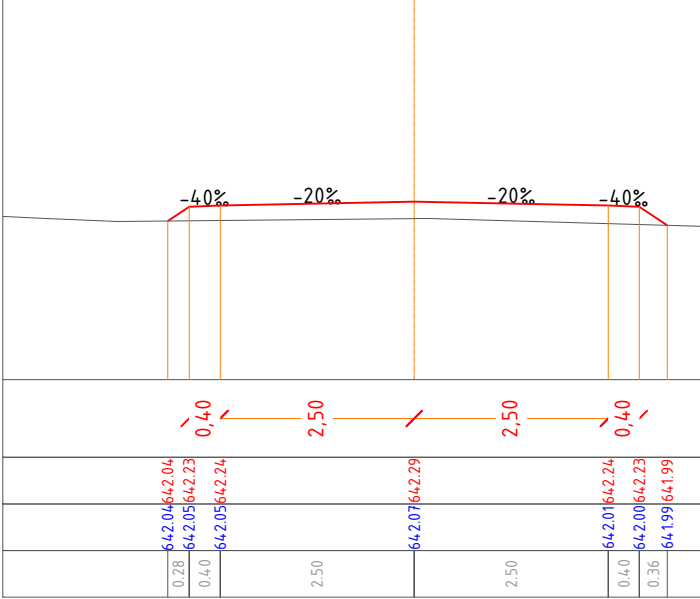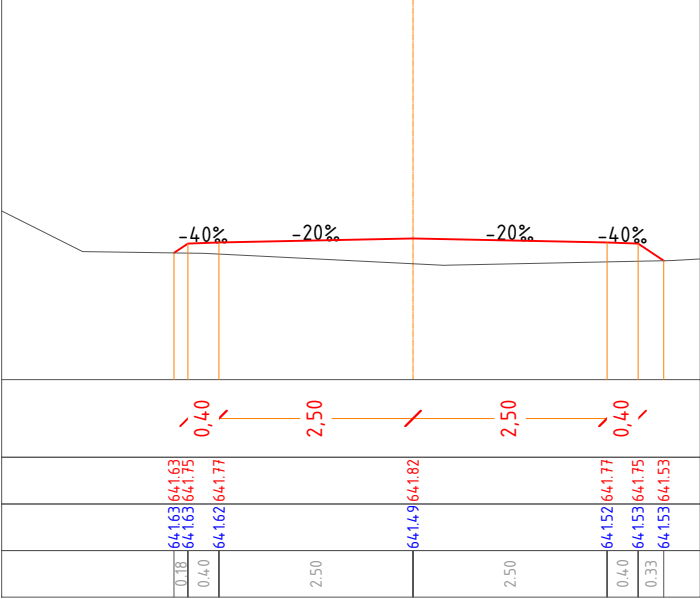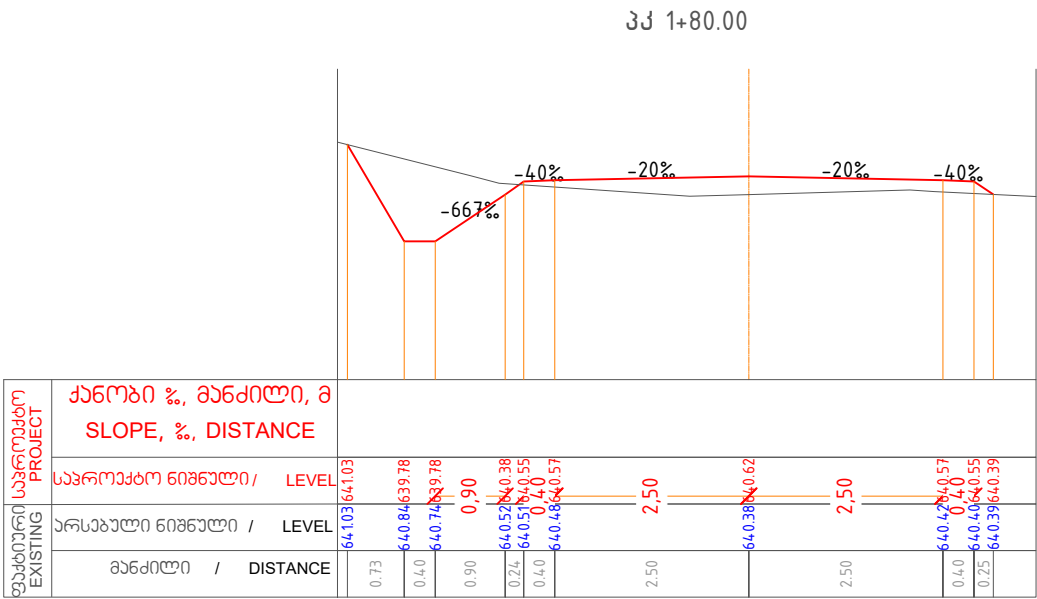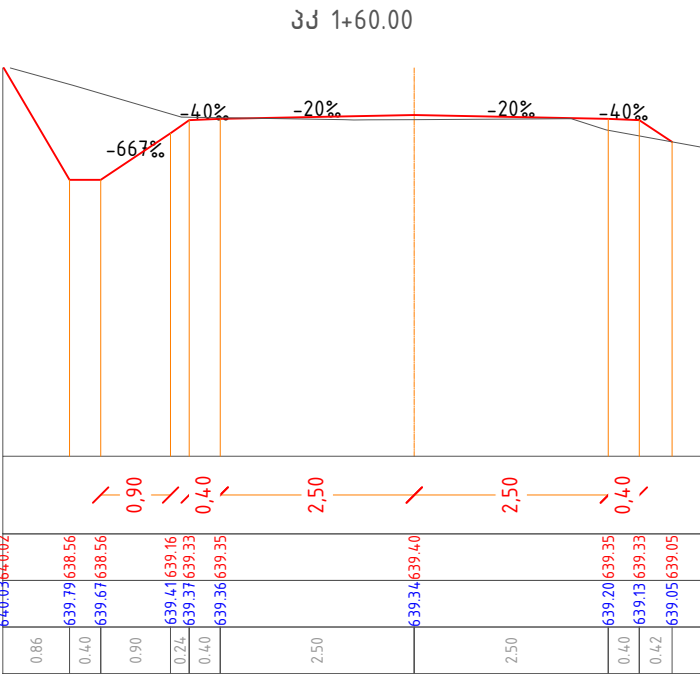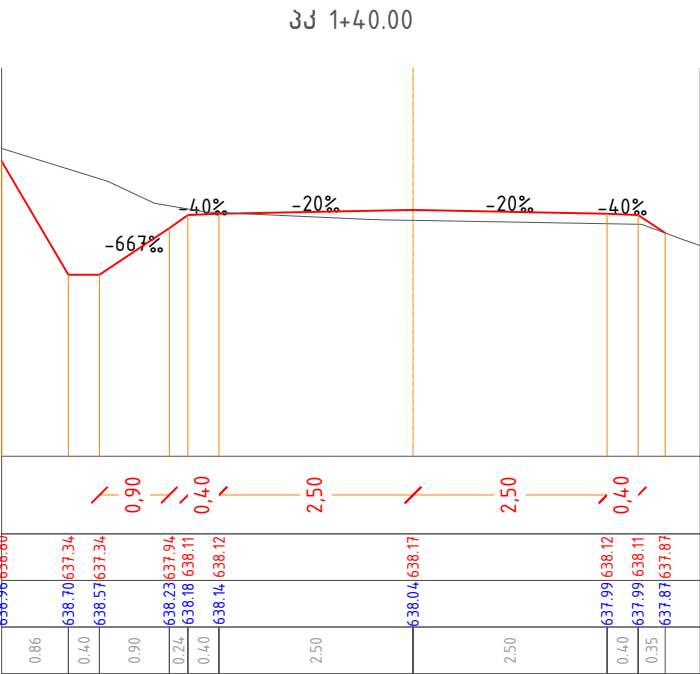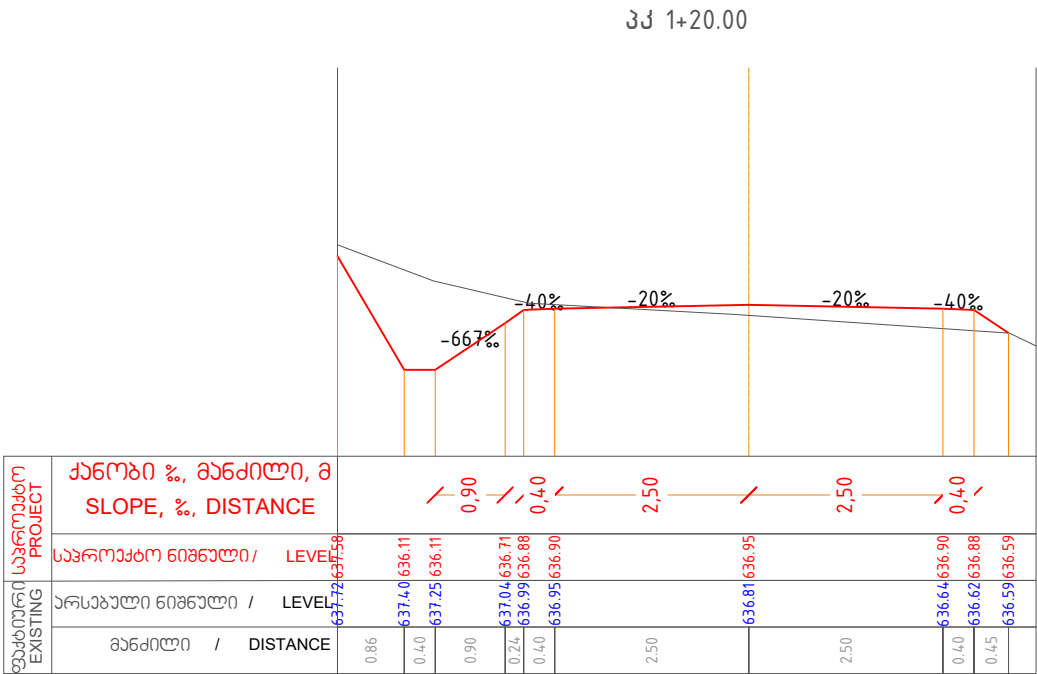

შენიშვნა
NOTE

პროექტის დასახელება
PROJECT NAME

ტყიბულის
მუნიციპალიტეტში
შიდასასოფლო გზების
ს/ბატონის საფარით
მოწყობა

საშიდა-ტყიბულის
დასახელების
გზა
სოფ.კახეთის მონაკვეთი







განვი პროფილები
SECTIONS

შ.პ.ს. "საქსო"
დირექტორი
ზ. ქასრაშვილი
შეადგინა
ზ. ქასრაშვილი
შეამოწმა
გ.გელაშვილი

მასშტაბი 1:100

გვერდი

ფურცელი

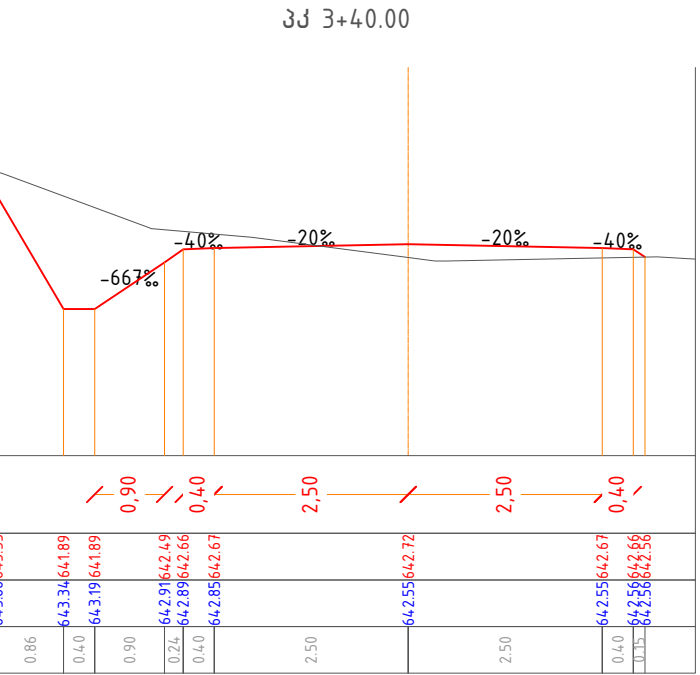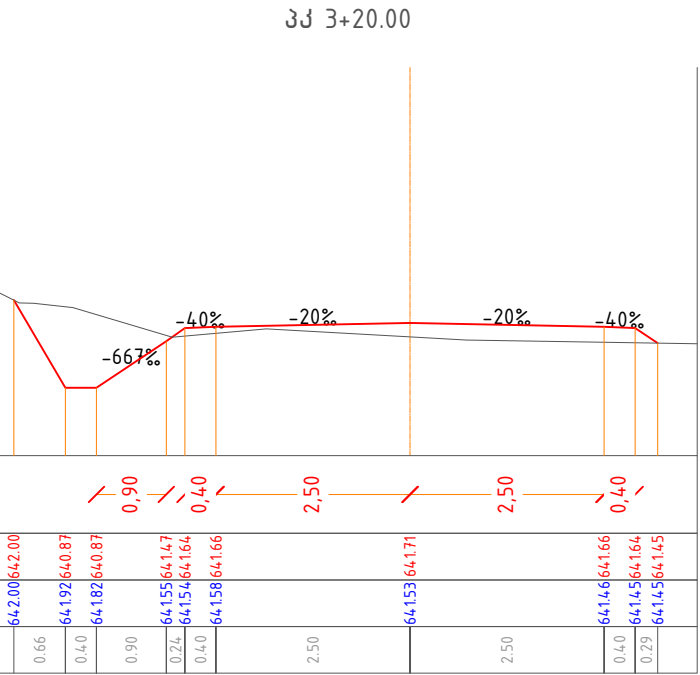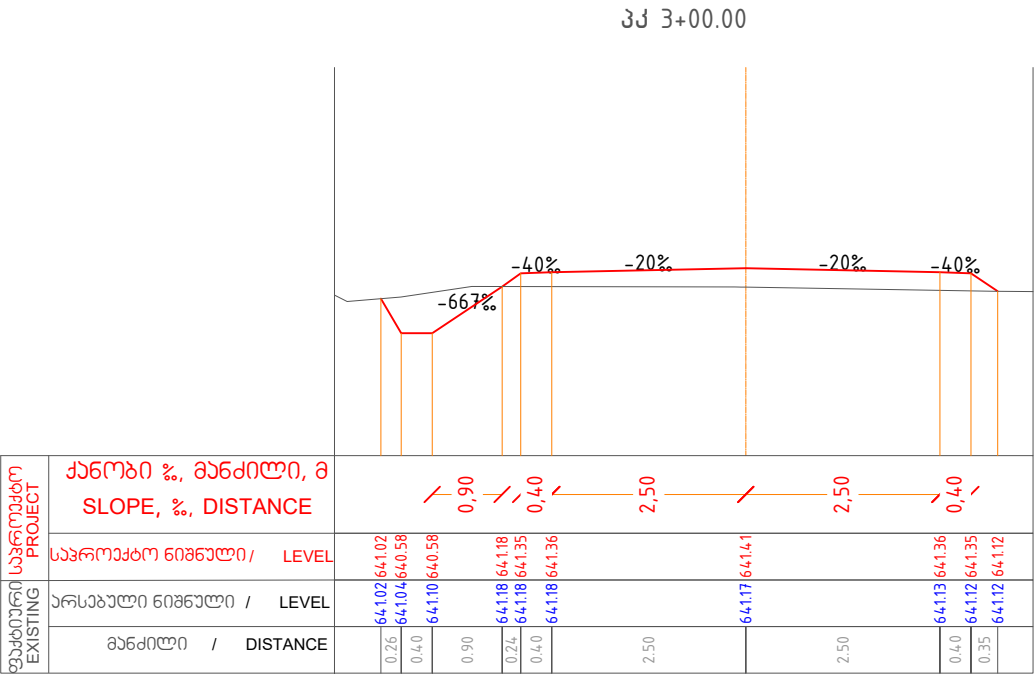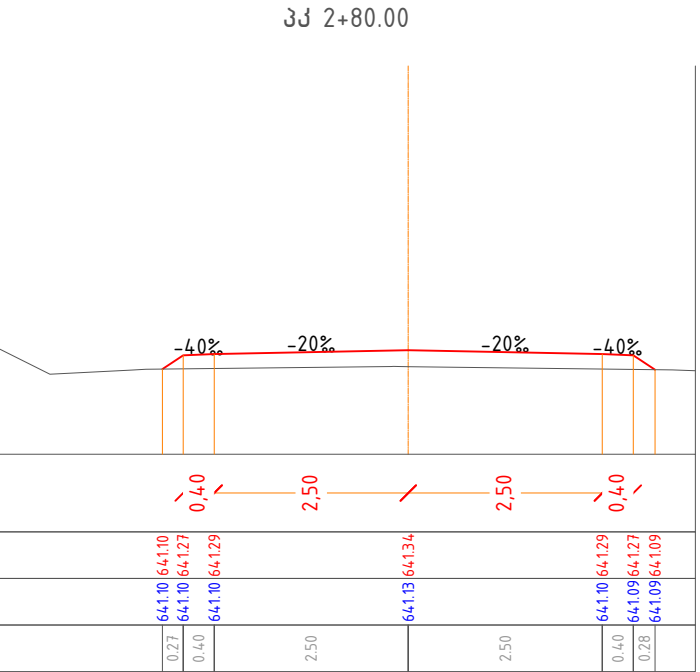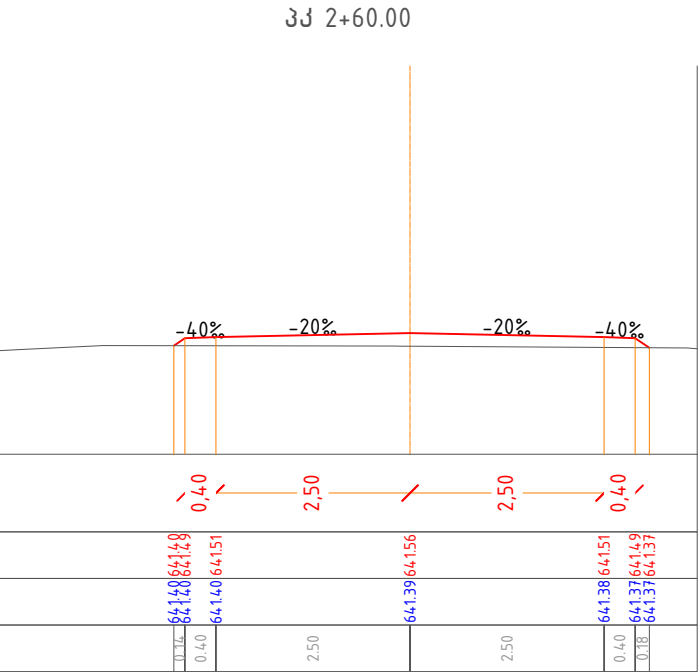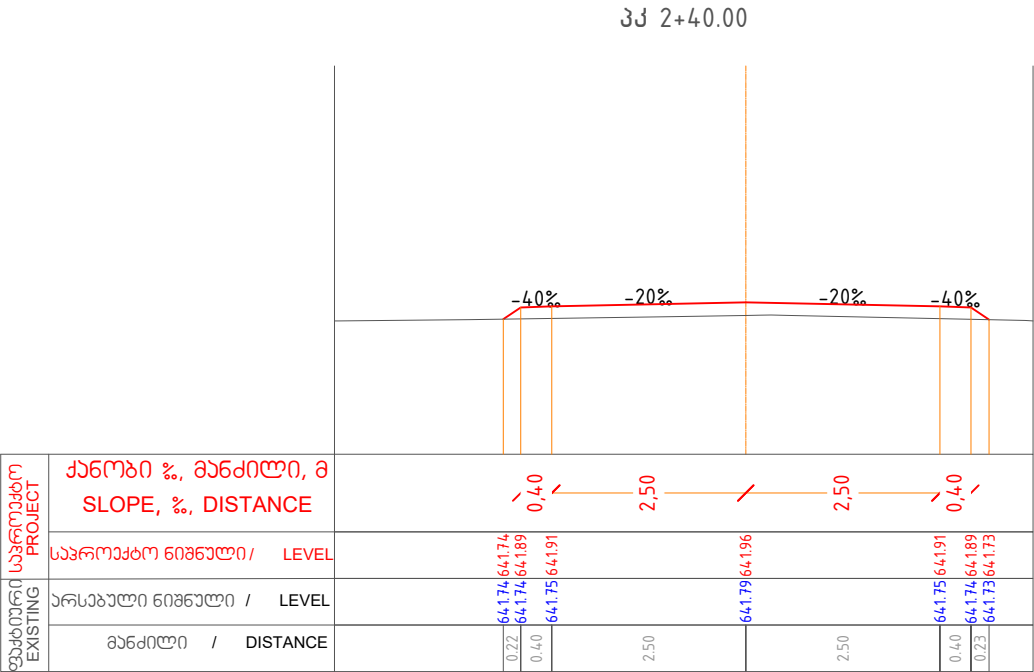

შენიშვნა
NOTE

პროექტის დასახელება
PROJECT NAME

ტყიბულის
მუნიციპალიტეტში
შიდასასოფლო გზების
ს/ბეტონის საფარით
მოწყობა

საშიშრო-ტრასების
დაგეგმვის
გზა
სოფ.კახეთის მონაკვეთი

განვი პროფილები
SECTIONS

შ.პ.ს. "საქსტო"







დირექტორი
ზ. ქასრაშვილი

შეადგინა
ზ. ქასრაშვილი

შეამოწმა
გ.გელაშვილი

მასშტაბი 1:100

გვერდი	ფურცელი

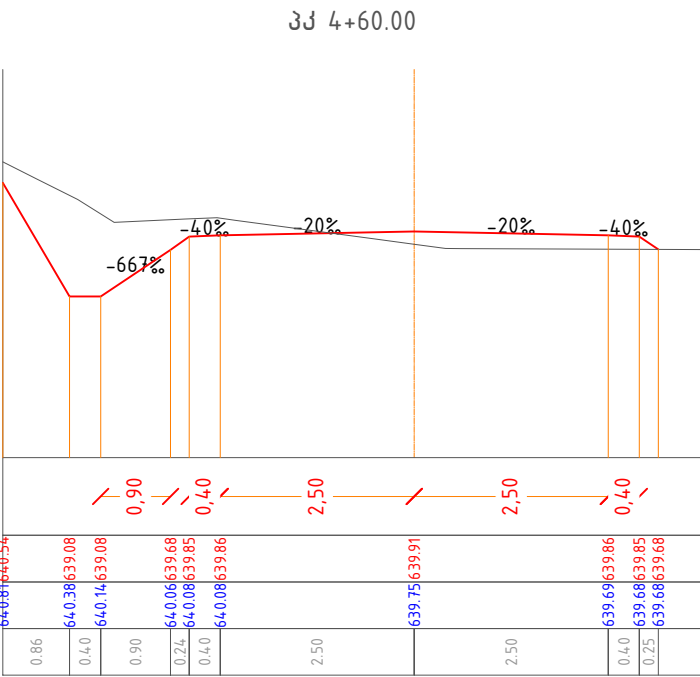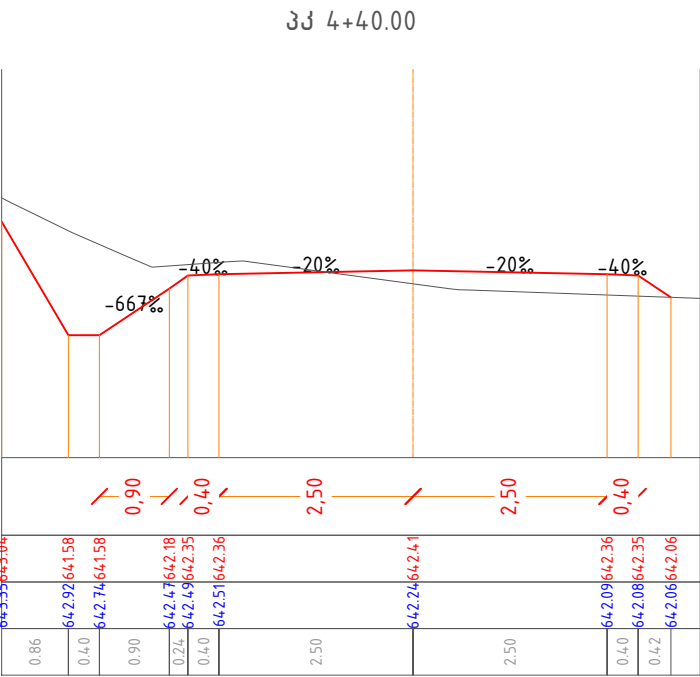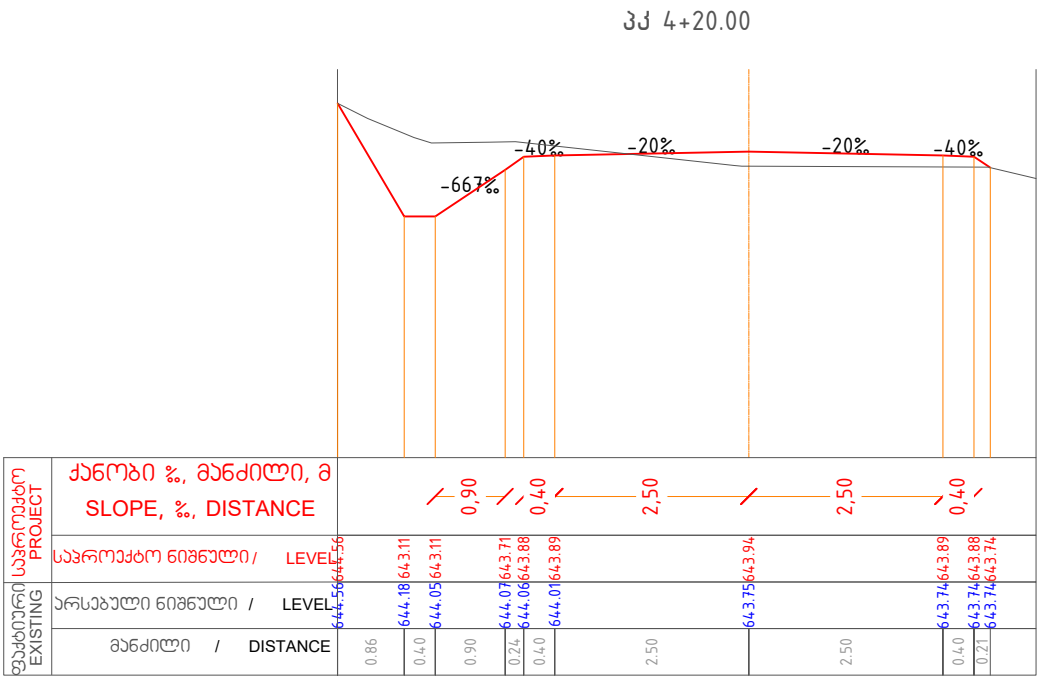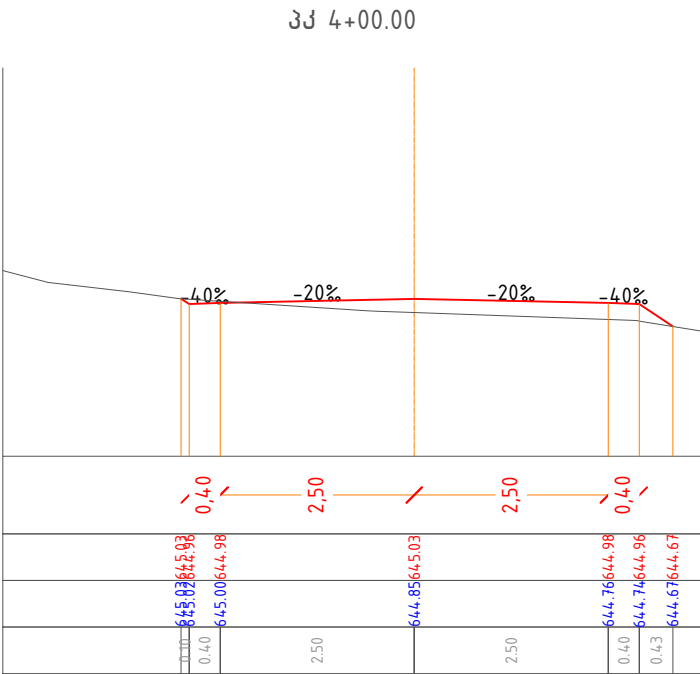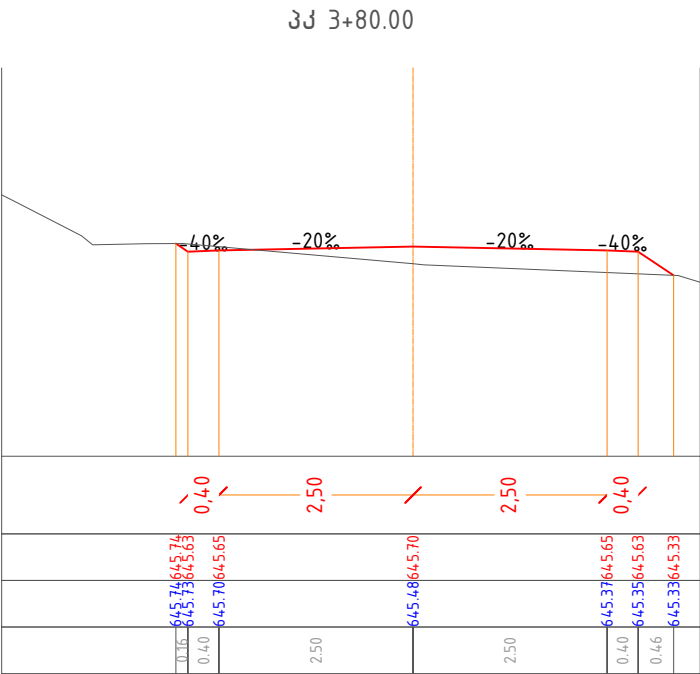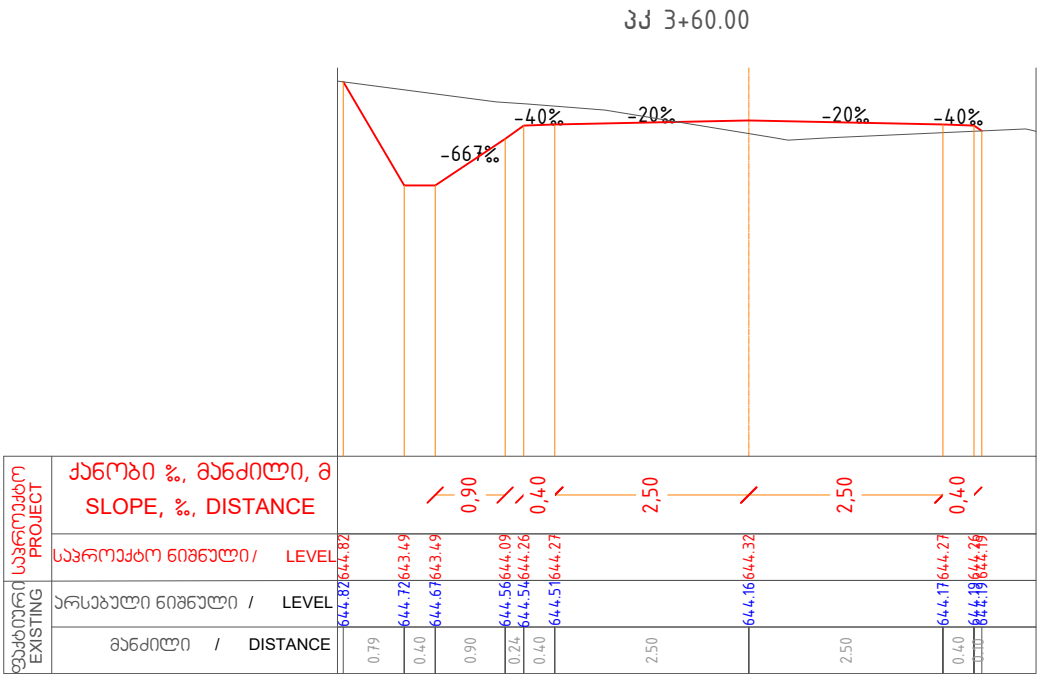

შენიშვნა
NOTE

პროექტის დასახელება
PROJECT NAME

ტყიბულის
მუნიციპალიტეტში
შიდასასოფლო გზების
ს/ბეტონის საფარით
მოწყობა

საშიშრო-ტყიბულის
დასახელების
გზა
სოფ.კახეთის მოსახლეობის

განვი პროფილები
SECTIONS

შ.პ.ს. "საქსო"







დირექტორი
ზ. ქასრაშვილი

შეადგინა
ზ. ქასრაშვილი

შეამოწმა
გ.გელაშვილი

მასშტაბი 1:100

გვერდი	ფურცელი

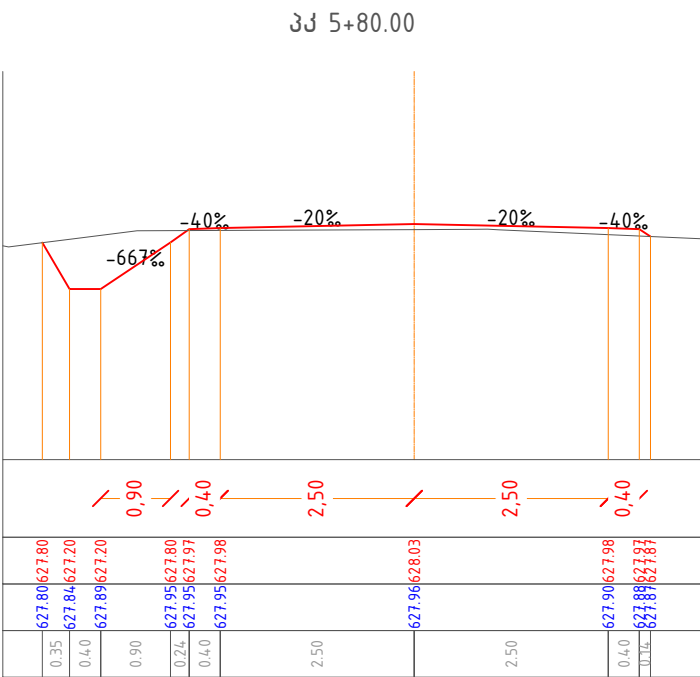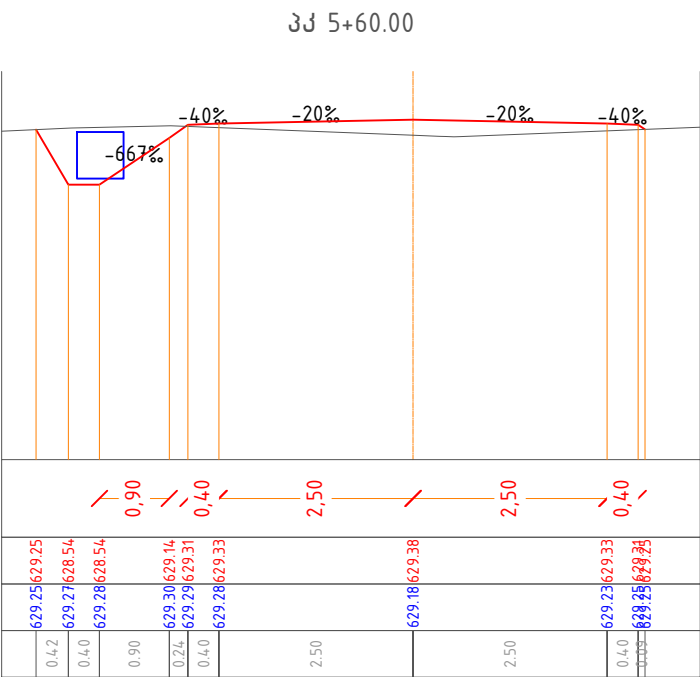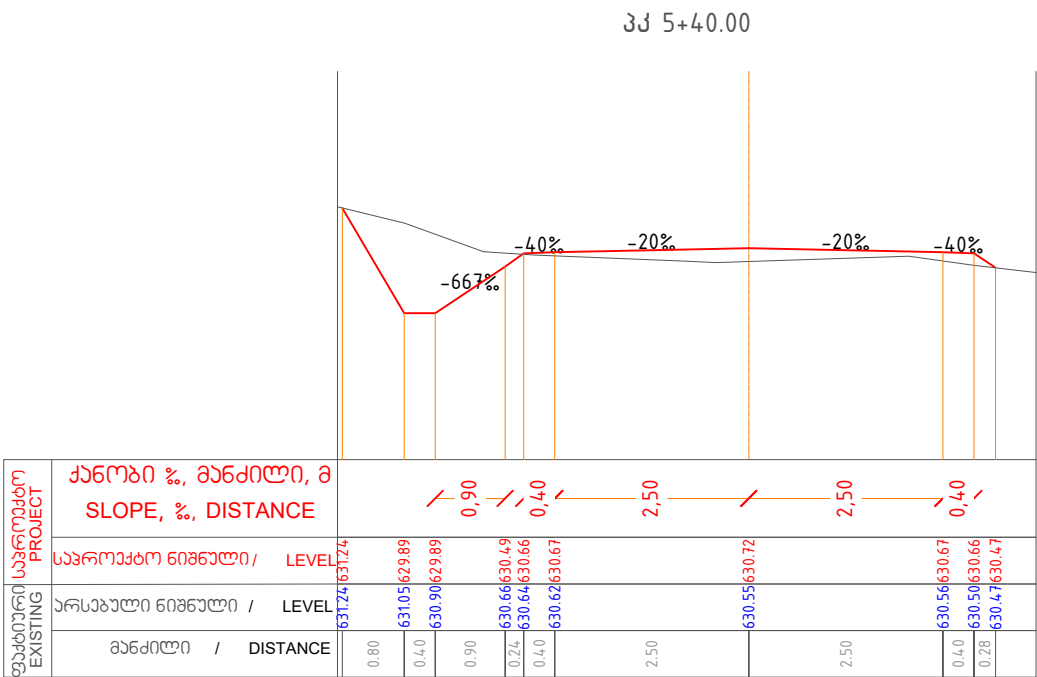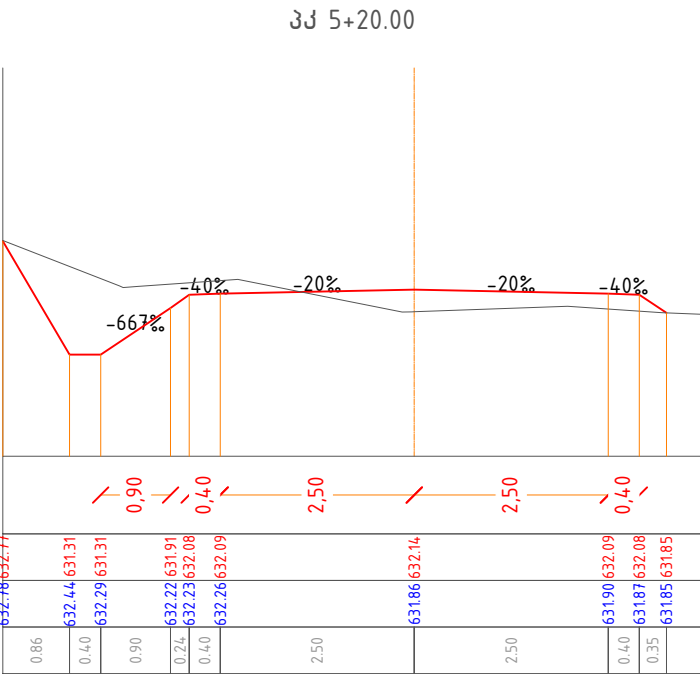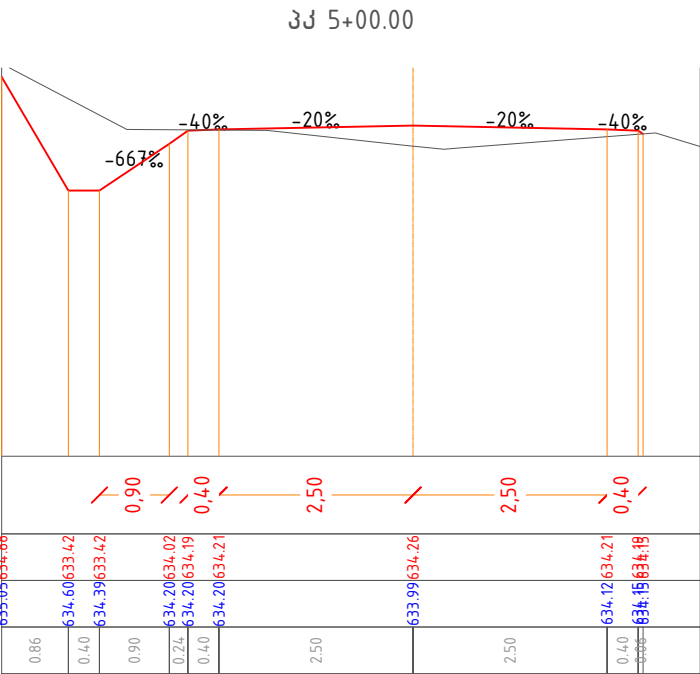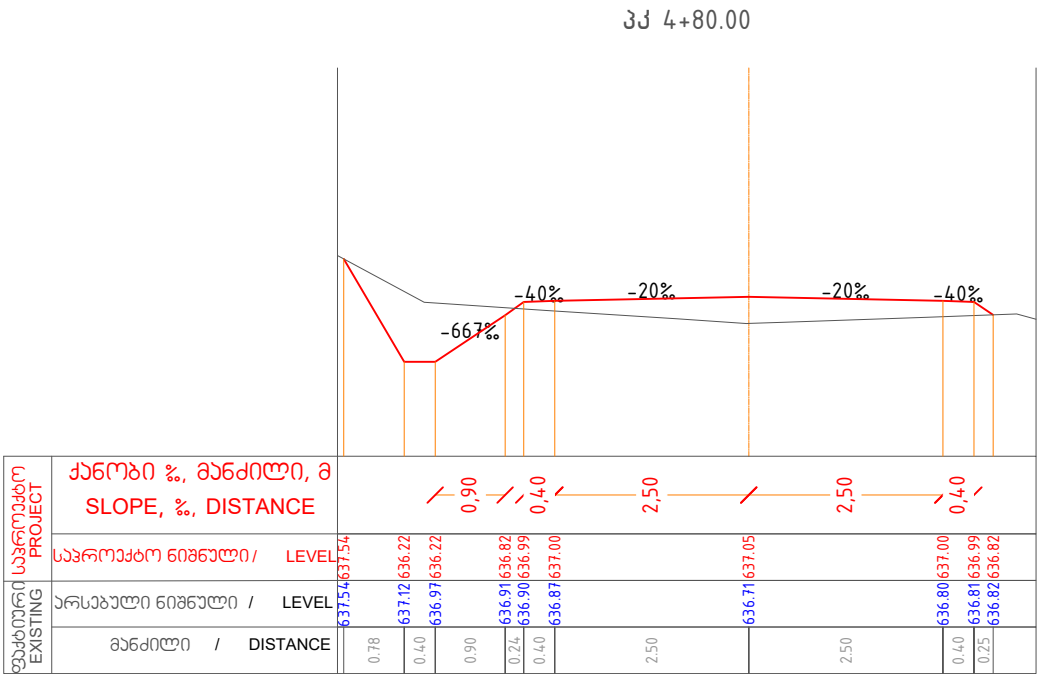

შენიშვნა
NOTE

პროექტის დასახელება
PROJECT NAME

ტყიბულის
მუნიციპალიტეტში
შიდასასოფლო გზების
ს/ბატონის საფარით
მოწყობა

საშიდა-ტყიბულის
დასახელების
გზა
სოფ.კახეთის მოწყობით

განვი პროფილები
SECTIONS

გ.პ.ს. "ზელე"







დირექტორი
ზ. ქასრაშვილი

შეადგინა
ზ. ქასრაშვილი

შეამოწმა
გ.გელაშვილი

მასშტაბი 1:100

გვერდი	ფურცელი

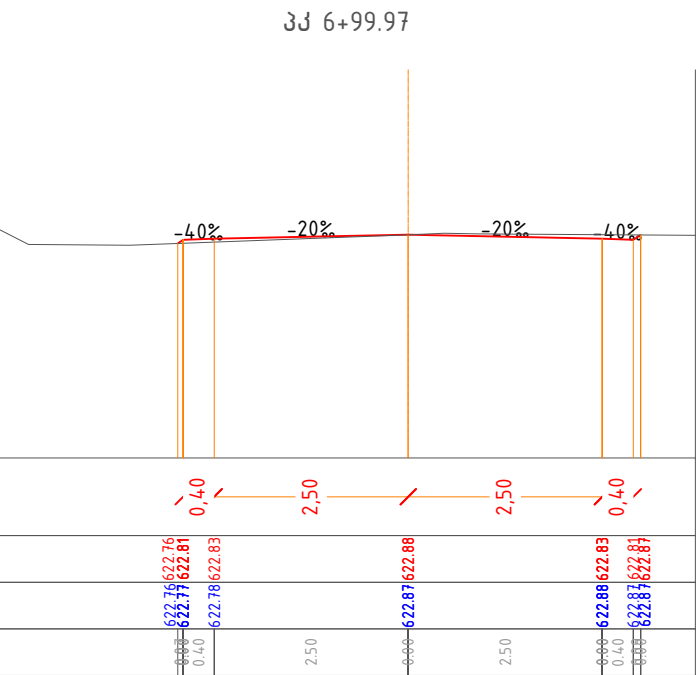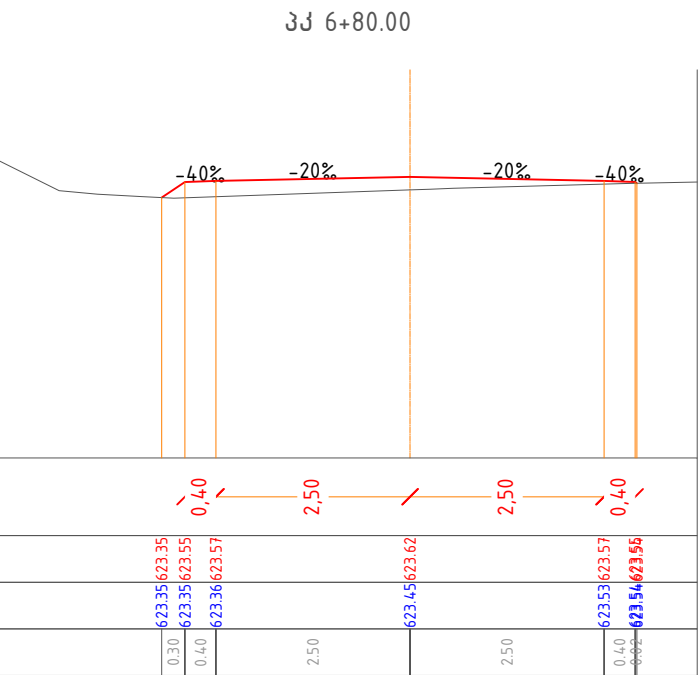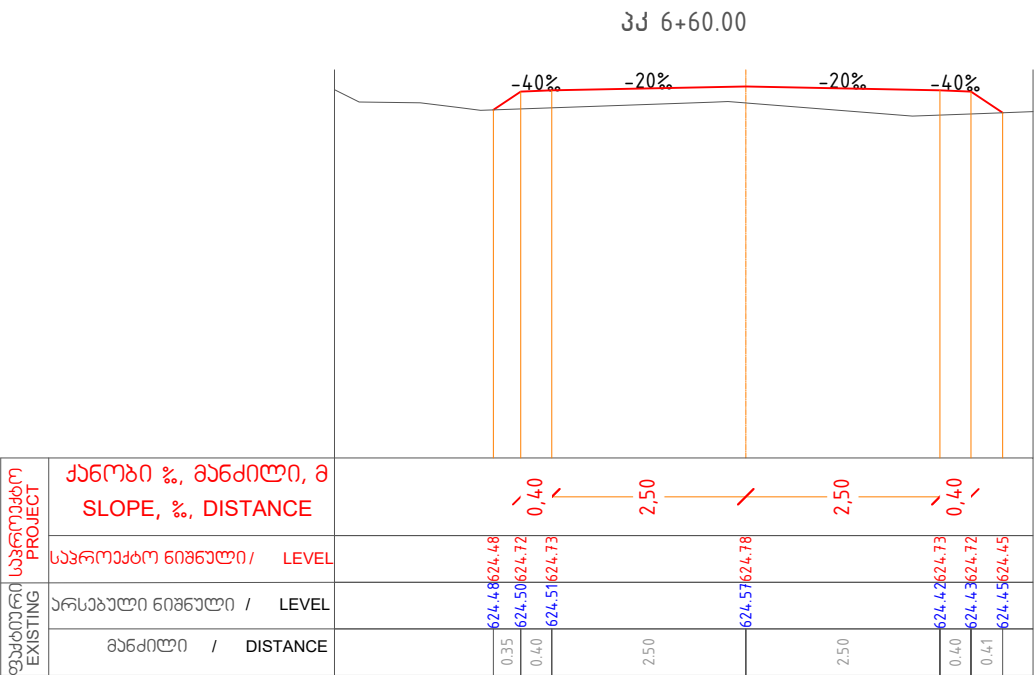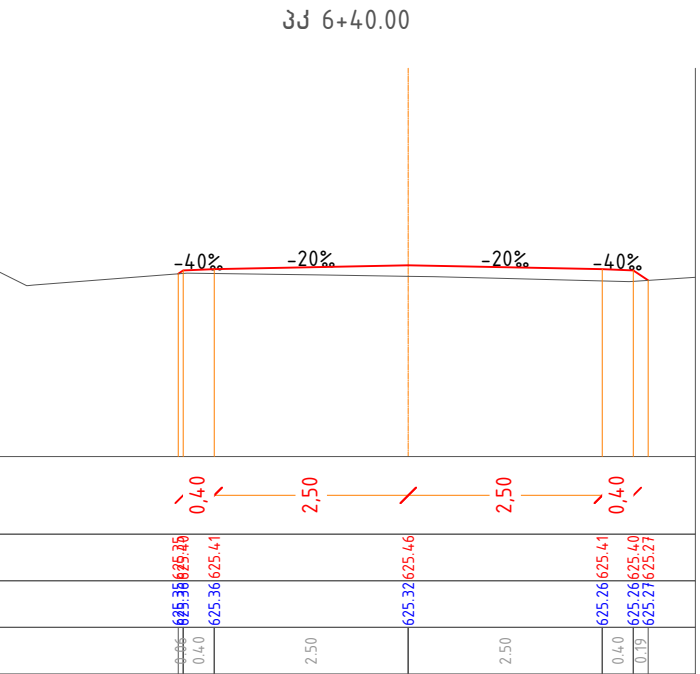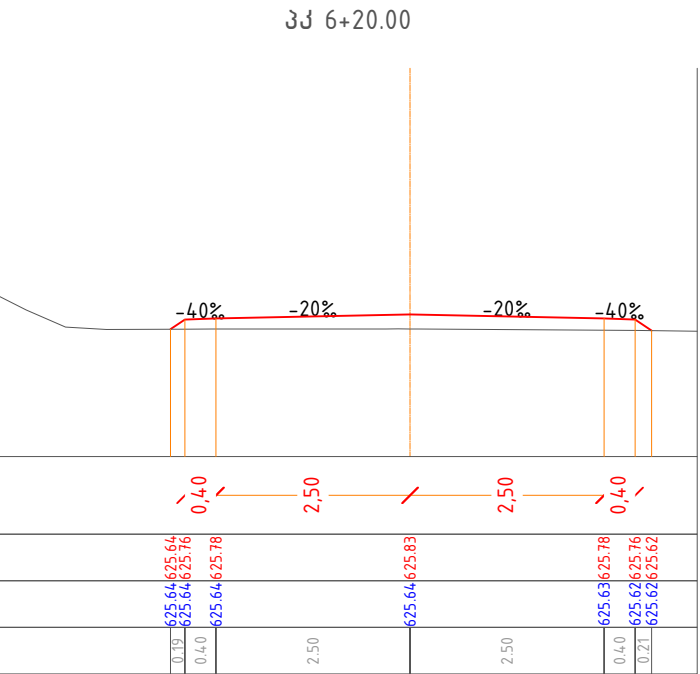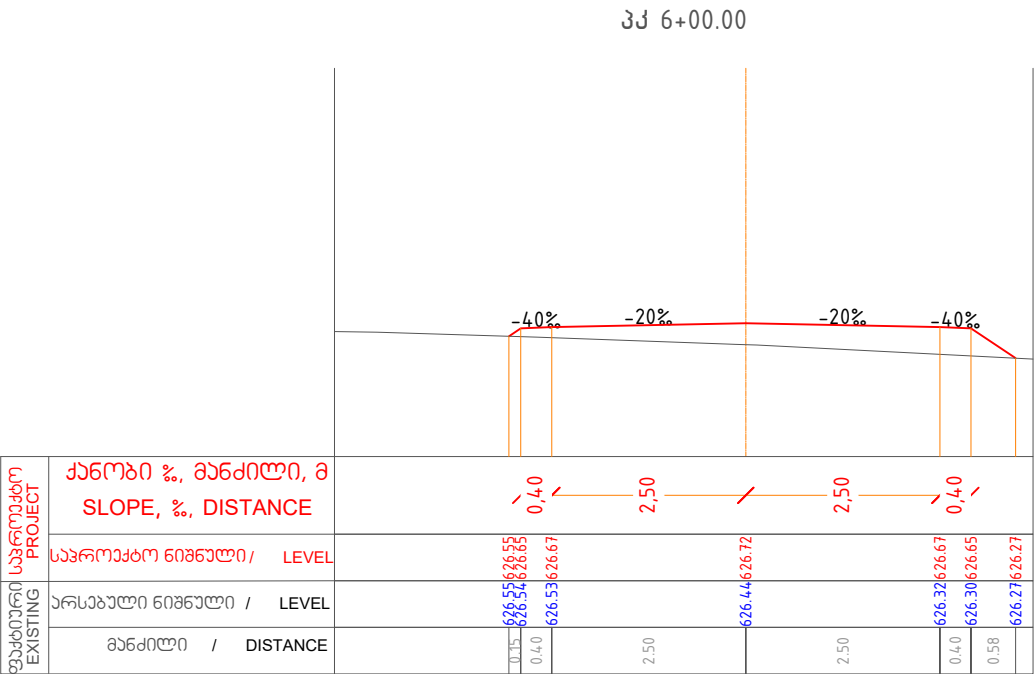

შენიშვნა
NOTE

პროექტის დასახელება
PROJECT NAME

ტყიბულის
მუნიციპალიტეტში
შიდასასოფლო გზების
ს/ბეტონის საფარით
მოწყობა

საშიდა-ტყიბულის
დასახელებული
გზის
სოფ.კმუნის მოწყობით

განვი პროფილები
SECTIONS

გ.პ.ს. "გეოლოგია"

დირექტორი
ზ. ქასრაშვილი

შეამოწმა
ზ. ქასრაშვილი


შეამოწმა
გ.გელაშვილი

მასშტაბი 1:100

გვერდი	ფურცელი

ბიჰი 1.

მისაყრელი გვერდული
ქვიშა-ხრეშოვანი ნარევი

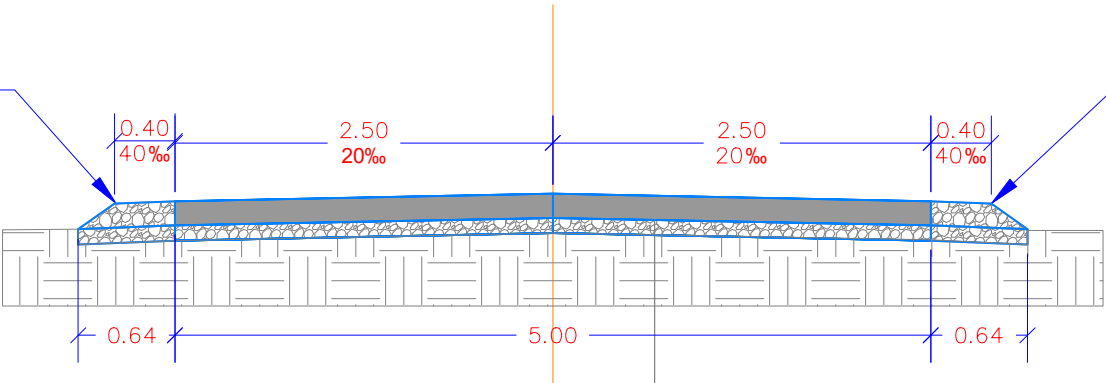

მისაყრელი გვერდული
ქვიშა-ხრეშოვანი ნარევი

საშენი ბეტონის საფარი სისქით 16 სმ.

ფრაქციული ღორღი 0-40 სისქით 10 სმ.

არსებული გრუნტი

შენიშვნა
NOTE

პროექტის დასახელება
PROJECT NAME

ტყიბულის
მუნიციპალიტეტში
შიდასასოფლო გზების
საფარიტის საფარით
მოწყობა

სოფ. კუყნური

კონსტრუქციები



შ.პ.ს. "გელო"

დირექტორი

ზ. ქასრაშვილი

შეამოწმა

ზ. ქასრაშვილი

შეამოწმა

გ.გელაშვილი




გ. გელაშვილი

მასშტაბი 1:100

გვერდი

ფურცელი

Concrete closed g rate

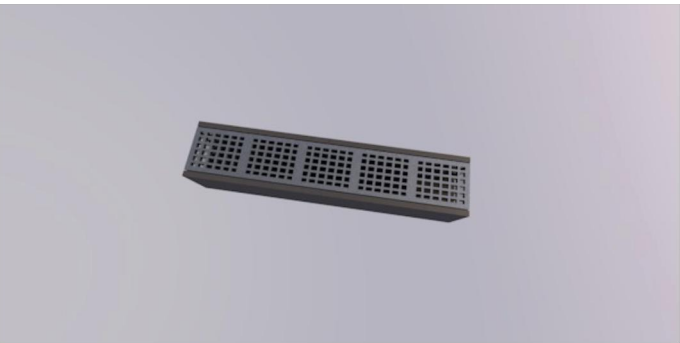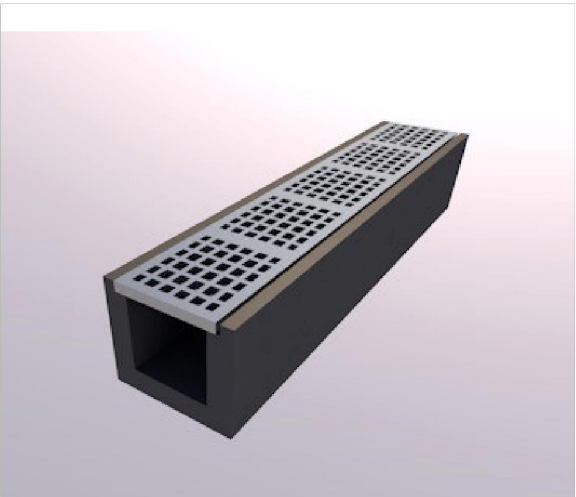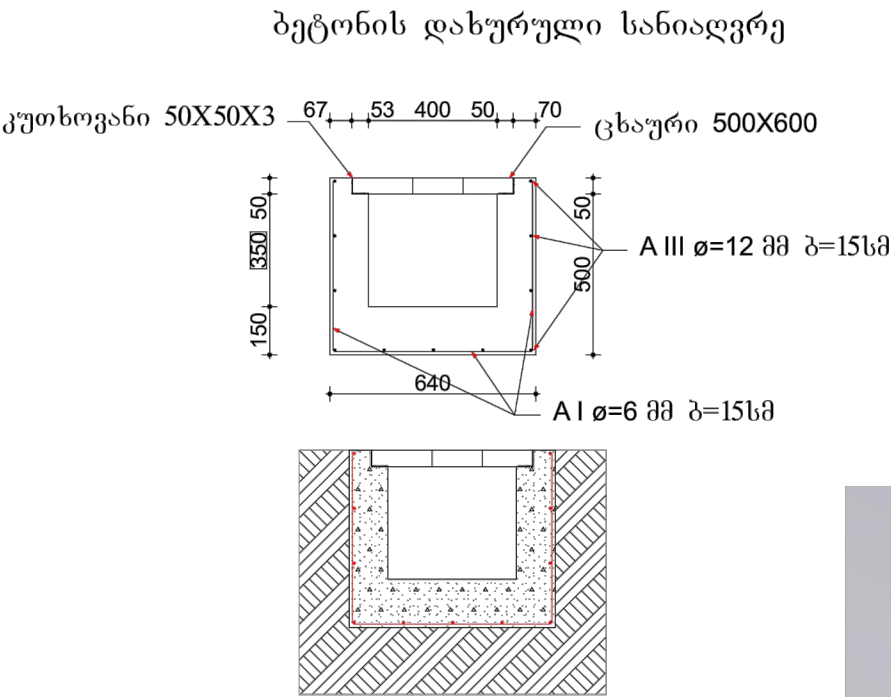

დახურული სანიაღვრე არხის მასალების სპეციფიკაცია და ამოკრება ერთ ბრძმ

პოზ. № დასახელება	პოზ. №	ლითონის სპეციფიკაცია					ლითონის ამოკრება				პეტ. მოც. ერთ ბრკმ-ზე მ²	
		მსპიზი	Ø, მმ	L, მმ.	n, ც.	nXL, მ.	Ø, მმ	Σ nXL, მ.	Q, კბ.	Σ Q, კბ.		
სანიაღვრე არხი	1	1000	AIII-Ø12	1000	11	11.00	AIII-Ø12	11.00	0.88	9.768	ბეტონი მ-200 - 0.19 მ³	
	2		AI-Ø6	1680	7	11.76	AI-Ø6	11.76	0.22	2.5872		
	3			1000	2	2.00		2.00	2.32	4.64		
	4											
	სულ ლითონის ამონაკრები A-III											16.9952
	შედულების ნაკერები და გადანაჭრელები											0.84976
												17.84496

შენიშვნა
NOTE

პროექტის დასახელება
PROJECT NAME

სპეციფიკაცია

PECIFICATION



შ.პ.ს. "ზელო"

დირექტორი

ზ. ქასრაშვილი

შეადგინა

ზ. ქასრაშვილი

შეამოწმა

გ.გელაშვილი

გ. გელაშვილი

გვარდი

ფურცელი