

საგარეჯოს რაიონის სოფელ უჯარმის
საჯარო სკოლის დირექტორის მოწმობა

საკადასტრო კოდი - 55.16.53.063

შ.პ.ს. "ბისი"



მიწის (უძრავი ქონების) საკადასტრო კოდი **N 55.16.53.063**

ამონაწერი საჯარო რეესტრიდან

განცხადების რეგისტრაცია
N 892018127055 - 14/02/2018 15:49:35

მომზადების თარიღი
16/02/2018 09:27:55

საკუთრების განყოფილება

ზონა საგარეჯო	სექტორი უჯარმა	კვარტალი	ნაკვეთი	ნაკვეთის საკუთრების ტიპი: საკუთრება ნაკვეთის დანიშნულება: არასასოფლო სამეურნეო დამზღვრული ფართობი: 10123.00 კვ.მ. ნაკვეთის წინა ნომერი: 55.16.00.057; შენობა-ნაგებობის ჩამონათვალი: N01 სკოლა გაშენების ფართი 443.4 კვ.მ. N02 ელ. კიოსკი - 33 კვ.მ. N03 საცეცხლფარეშო - 44.6 კვ.მ. N04 სველი წერტილი - 24.5 კვ.მ.
55	16	53	063	

მისამართი: რაიონი საგარეჯო , სოფელი უჯარმა ;

მესაკუთრის განყოფილება

განცხადების რეგისტრაცია : ნომერი 552004000656 , თარიღი 19/08/2004

უფლების დამადასტურებელი დოკუმენტი:

- სააღრიცხვო ბარათი N218 , დამოწმების თარიღი: 16/08/2004 , საგარეჯოს ტექნიკური ინვენტარიზაციის სამსახური

მესაკუთრეები:
სახელმწიფო

მესაკუთრე:
სახელმწიფო

აღწერა:

იპოთეკა

საგადასახადო გირავნობა:

რეგისტრირებული არ არის

სარგებლობა

განცხადების
რეგისტრაცია
ნომერი
882015587953
თარიღი 15/10/2015
14:31:57

უფლების
რეგისტრაცია: თარიღი
21/10/2015

მოსარგებლე: სსიპ საგარეჯოს რაიონის სოფ. უჯარმის საჯარო სკოლა
მესაკუთრე: სახელმწიფო;

საგანი: ფართი 10123.00 კვ.მ. N01 სკოლა გაშენების ფართი 443.4 კვ.მ. N02 ელ. კიოსკი -
33 კვ.მ. N03 საცეცხლფარეშო - 44.6 კვ.მ. N04 სველი წერტილი - 24.5 კვ.მ. ;

ბრძანება, რეესტრის ნომერი N1/5-510, დამოწმების თარიღი 01/10/2015, სსიპ სახელმწიფო
ქონების ეროვნული სააგენტო

ვაღიძურებ

ყალბა/აკრძალვა:

რეგისტრირებული არ არის

მოვალეთა რეესტრი:

რეგისტრირებული არ არის

"ფიზიკური პირის მიერ 2 წლამდე ვადით საკუთრებაში არსებული მატერიალური აქტივის რეალიზაციისას, აგრეთვე საგადასახადო წლის განმავლობაში 1000 ლარის ან მეტი ღირებულების ქონების საჩუქრად მიღებისას საშემოსავლო გადასახადი გადახდას ექვემდებარება საანგარიშო წლის მომდევნო წლის 1 აპრილამდე, რის შესახებაც აღნიშნული ფიზიკური პირი იმავე ვადაში წარუდგენს დეკლარაციას საგადასახადო ორგანოს. აღნიშნული ვაღიძურებულების შეუსრულებლობა წარმოადგენს საგადასახადო სამართალდარღვევას, რაც იწვევს პასუხისმგებლობას საქართველოს საგადასახადო კოდექსის XVIII თავის მიხედვით."

- დოკუმენტის ნამდვილობის გადამოწმება შესაძლებელია საჯარო რეესტრის ეროვნული სააგენტოს ოფიციალურ ვებ-გვერდზე www.napr.gov.ge;
- ამონაწერის მიღება შესაძლებელია ვებ-გვერდზე www.napr.gov.ge, ნებისმიერ გერიტორიულ სარეგისტრაციო სამსახურში, იუსტიციის სახლებსა და სააგენტოს ავტორიზებულ პირებთან;
- ამონაწერში გექნიკური ხარვეზის აღმოჩენის შემთხვევაში დაგვიკავშირდით: 2 405405 ან პირადად შეაესეთ განაცხადი ვებ-გვერდზე;
- კონსულტაციის მიღება შესაძლებელია იუსტიციის სახლის ცხელ ხაზზე 2 405405;
- საჯარო რეესტრის თანამშრომელთა მხრიდან უკანონო ქმედების შემთხვევაში დაგვიკავშირდით ცხელ ხაზზე: 08 009 009 09
- თქვენთვის საინტერესო ნებისმიერ საკითხთან დაკავშირებით მოგეწერეთ ელ-ფოსტით: info@napr.gov.ge



საქართველოს იუსტიციის სამინისტრო
საჯარო რეგისტრის ეროვნული სააგენტო

საკადასტრო გეგმა

საჯარო რეგისტრის
ეროვნული სააგენტო


მიწის ნაკვეთის საკადასტრო კოდი: 55 16 53 063


ბანკსახელის რეგისტრაციის ნომერი: 882011168286

მიწის ნაკვეთის ფართობი: 10123 კვ.მ.


ღანიშნულება: არასასოფლო-სამეურნეო

გომზადების თარიღი: 12.04.11

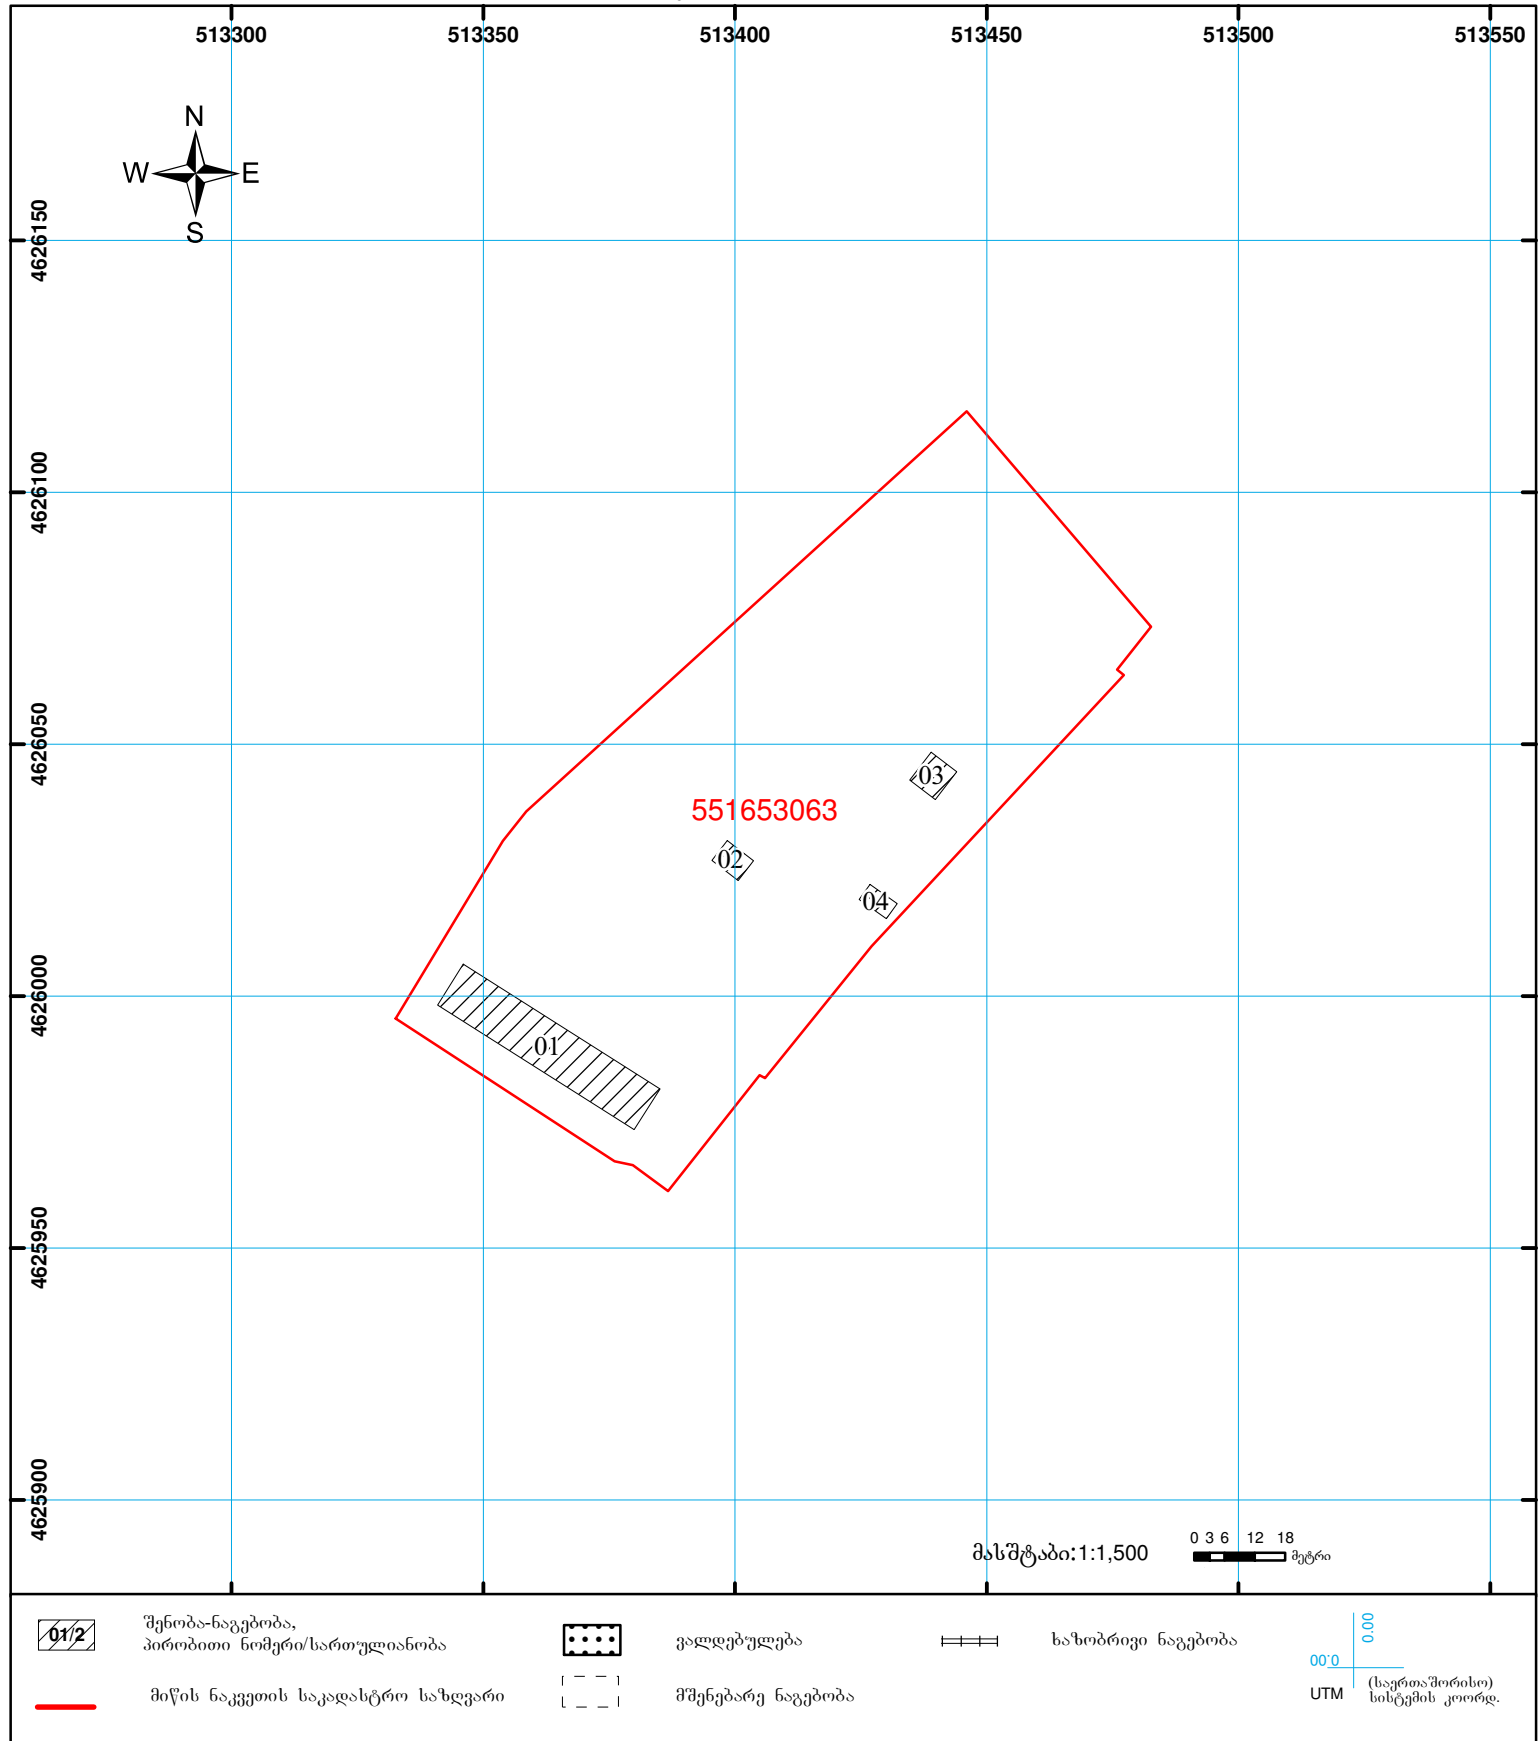


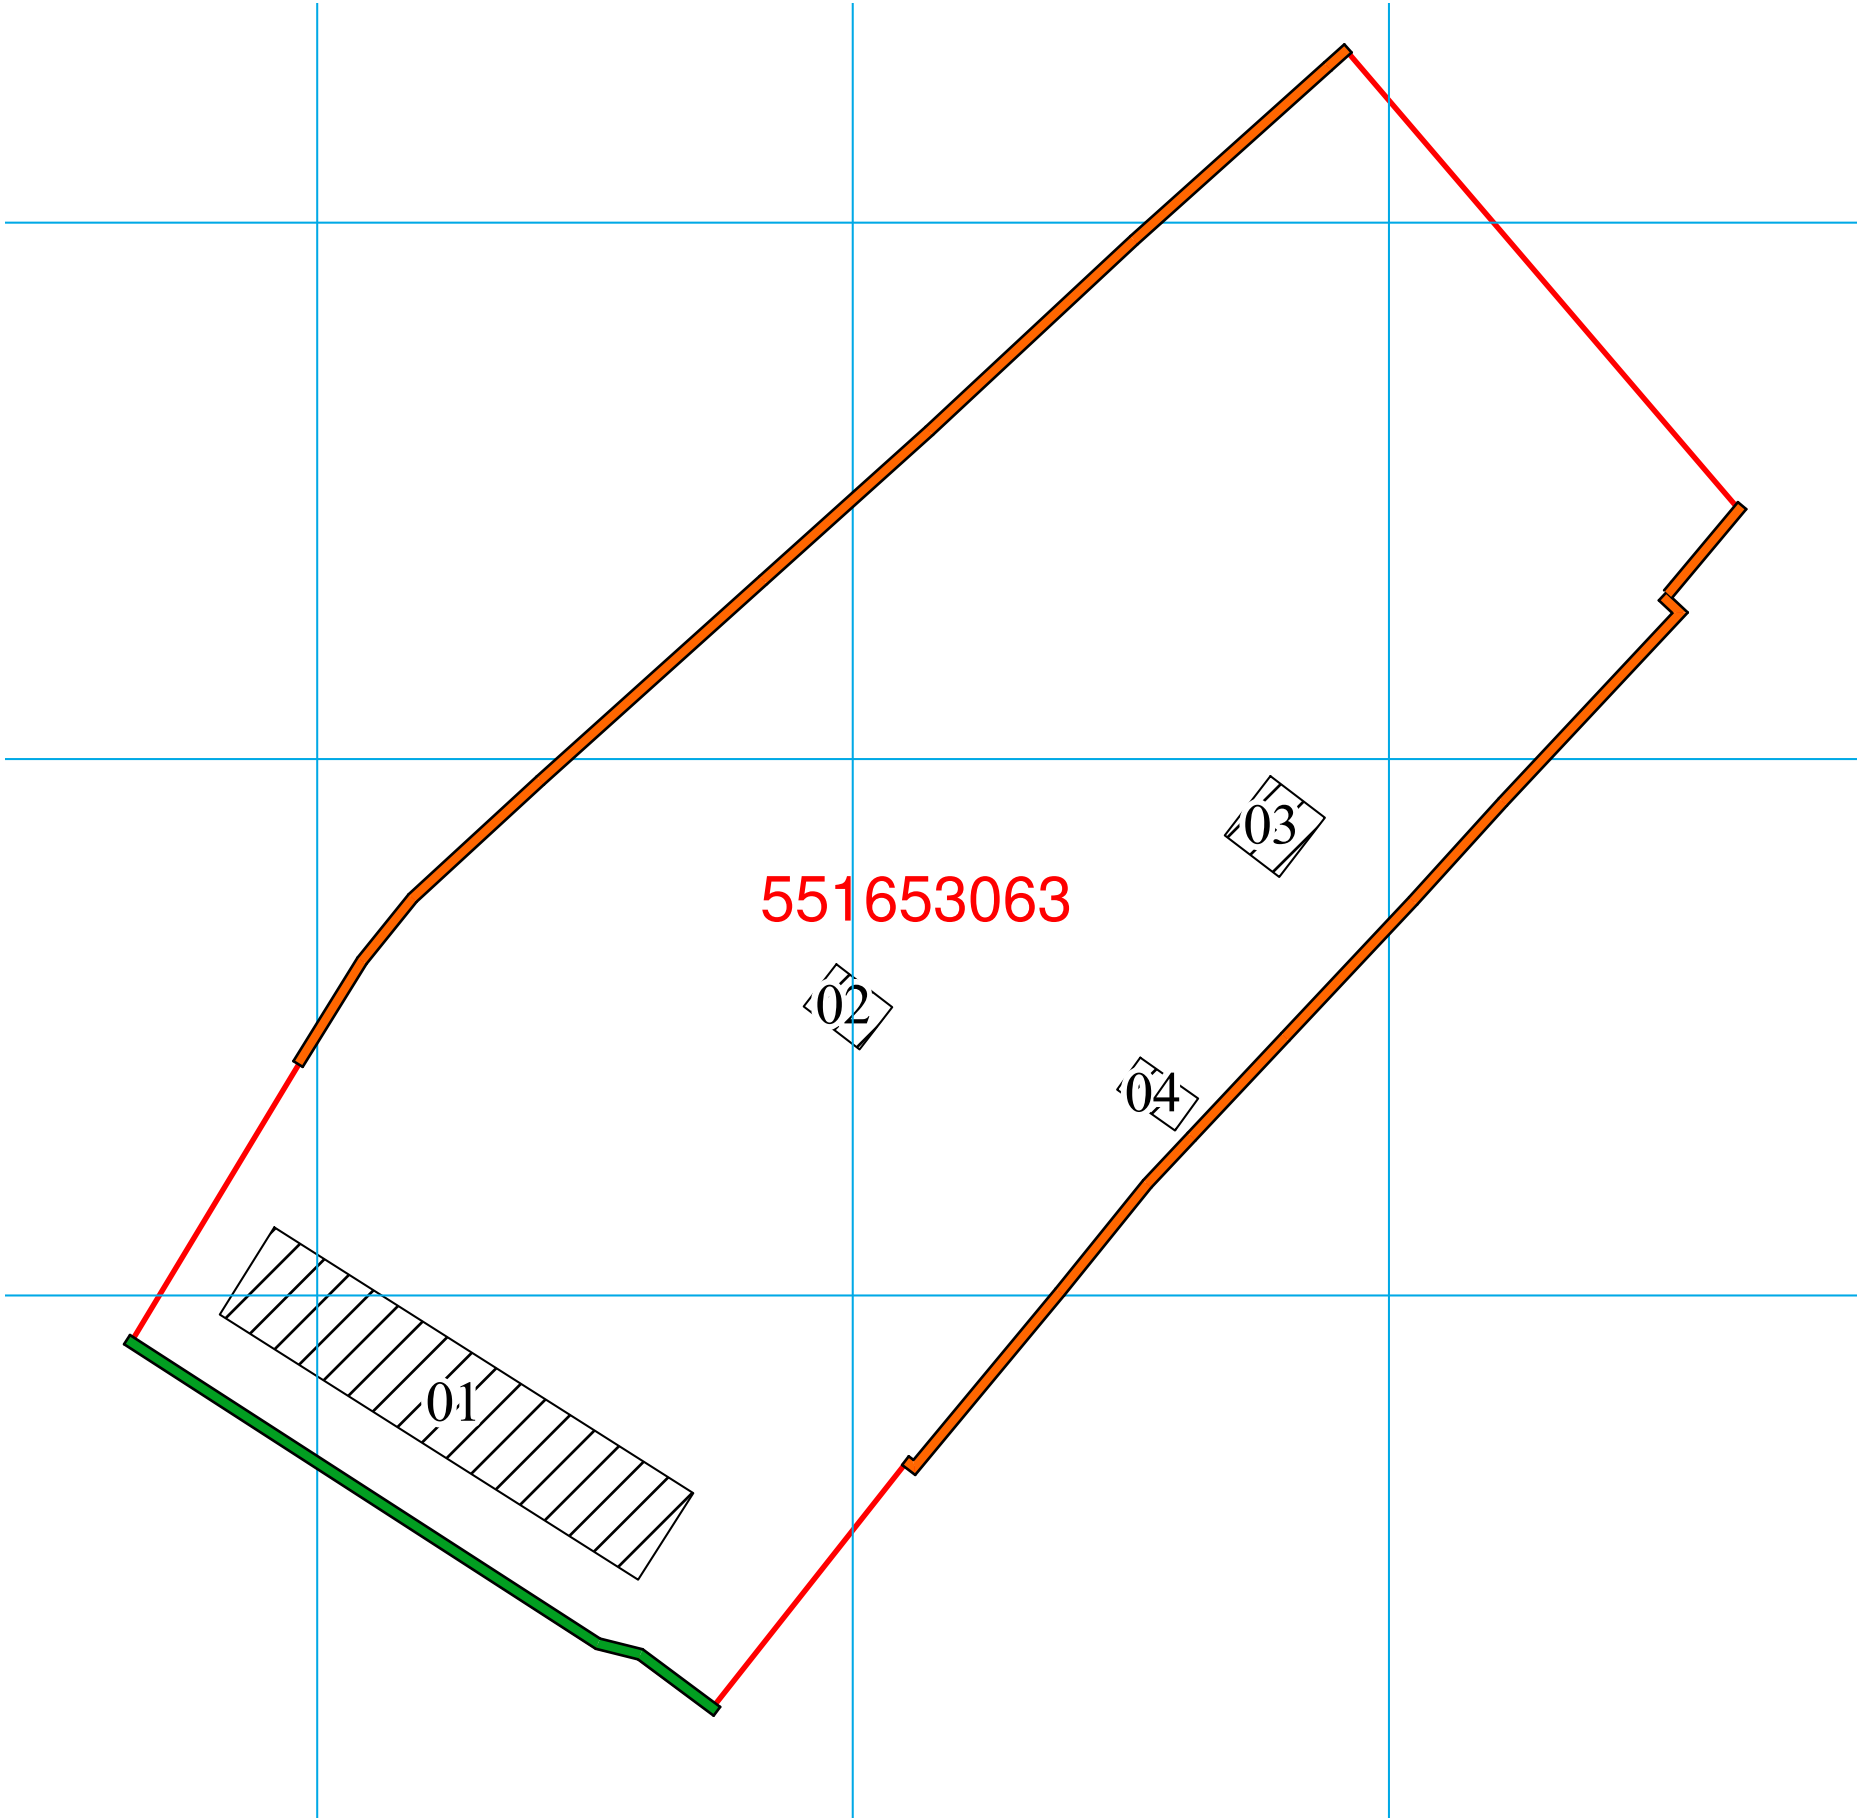




ღამკვეთი	ს.პ. / პ.გ.
სსიპ საგარეუკოს რაიონის სოფელ უჯარმის საჯარო სკოლა	
პროექტის მფლობელობა / მისამართი	
რაიონი საგარეუკო, სოფელი უჯარმა	
საკადასტრო კოდი	55.16.53.063
პროექტის სახელწოდება	
სოფ. უჯარმის საჯარო სკოლის ტერიტორიის შემოღობვა	
პირობითი აღნიშვნები	
საპროექტო ღობე №1 საპროექტო ღობე №2	
საპროექტო ორბ.	მისამართი
შ.პ.ს. "გისი"	თბილისი ალ.კახუაშვილის გამზ. 28
საპროექტო ჯგუფი	
დირექტორი	ხელმოწერა
ბ.ჯ.აშვი	
პრ. ავტორი	
ბ.ჯ.აშვი	
კონსტრ. პრ. ავტორი	
ს.ნ.მ.საძე	
ნახაზის / მოცემულობის დასახელება	
საპროექტო ღობეების განლაგების შესახებ სქემა	
მასშტაბი	
ფურცელი	
ფორმატი	A-3
თარიღი	10 მაისი 2018
სტადია	პროექტი

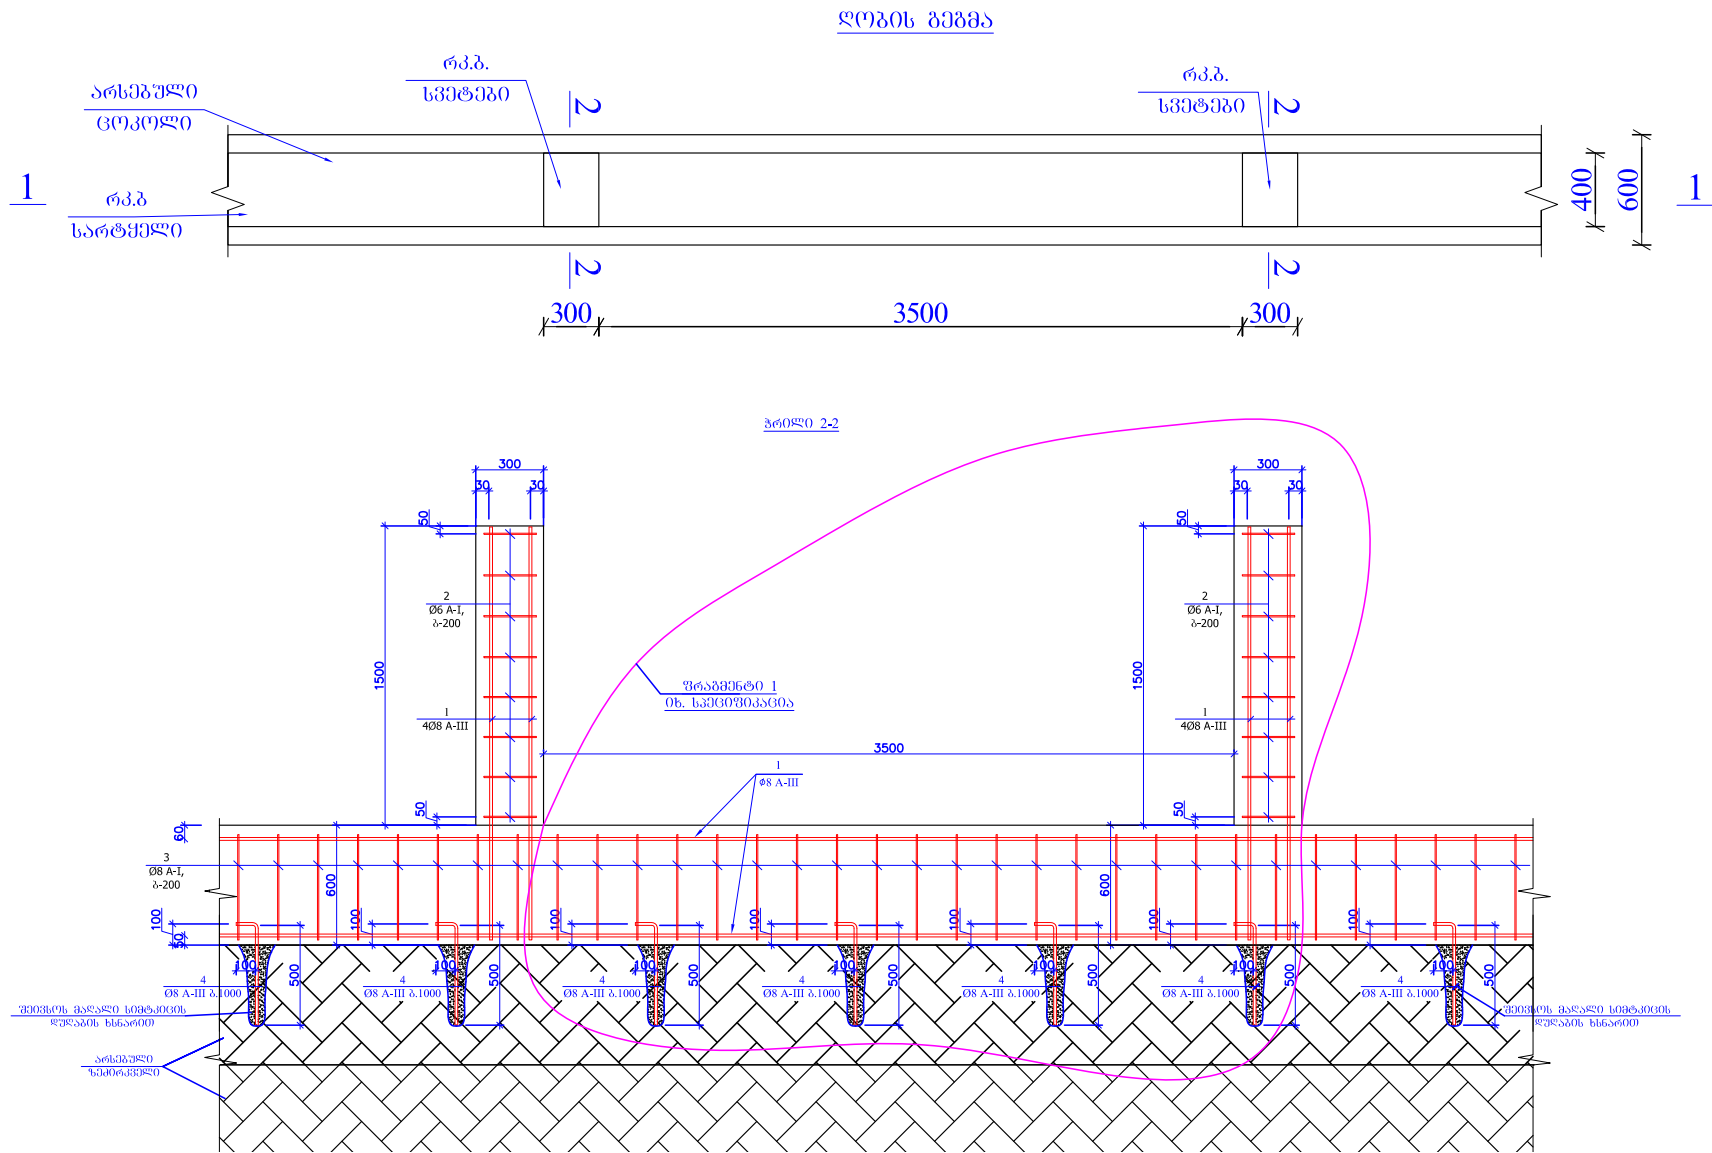

დამკვეთი	ს.პ. / პ.გ.
სსიპ საბარემოეს რაიონის სოფელ უზარმის საჯარო სკოლა	
პროექტის გეგმარება / მონამართი	
რაიონი საბარემოე, სოფელი უზარმა	
ხადალანტრო კოდი	55.16.53.063
პროექტის სახელწოდება	
სოფ. უზარმის საჯარო სკოლის ტერიტორიის შეყოფილება	
პირებში ადგილები	
საპროექტო ობ.	მონამართი
შ.პ.ს. "ვისი"	თბილისი ალ.კახავის გამზ. 28
საპროექტო ჯგუფი	ხელმოწერა
დირექტორი	
გ.ჯ.გ.	
პრ. ავტორი	
გ.ჯ.გ.	
კონსტრ. პრ. ავტორი	
სენსიტივი	
ნახაზის / მიცემულადის დასახელება	
ლოკი №1, ცენტრალური ვასალიის ლოკის კონსტრუქციები	
მესტარი	
ფურცელი	
ფორმატი	A-3
თარიღი	10 მაისი 2018
სტადია	პროექტი

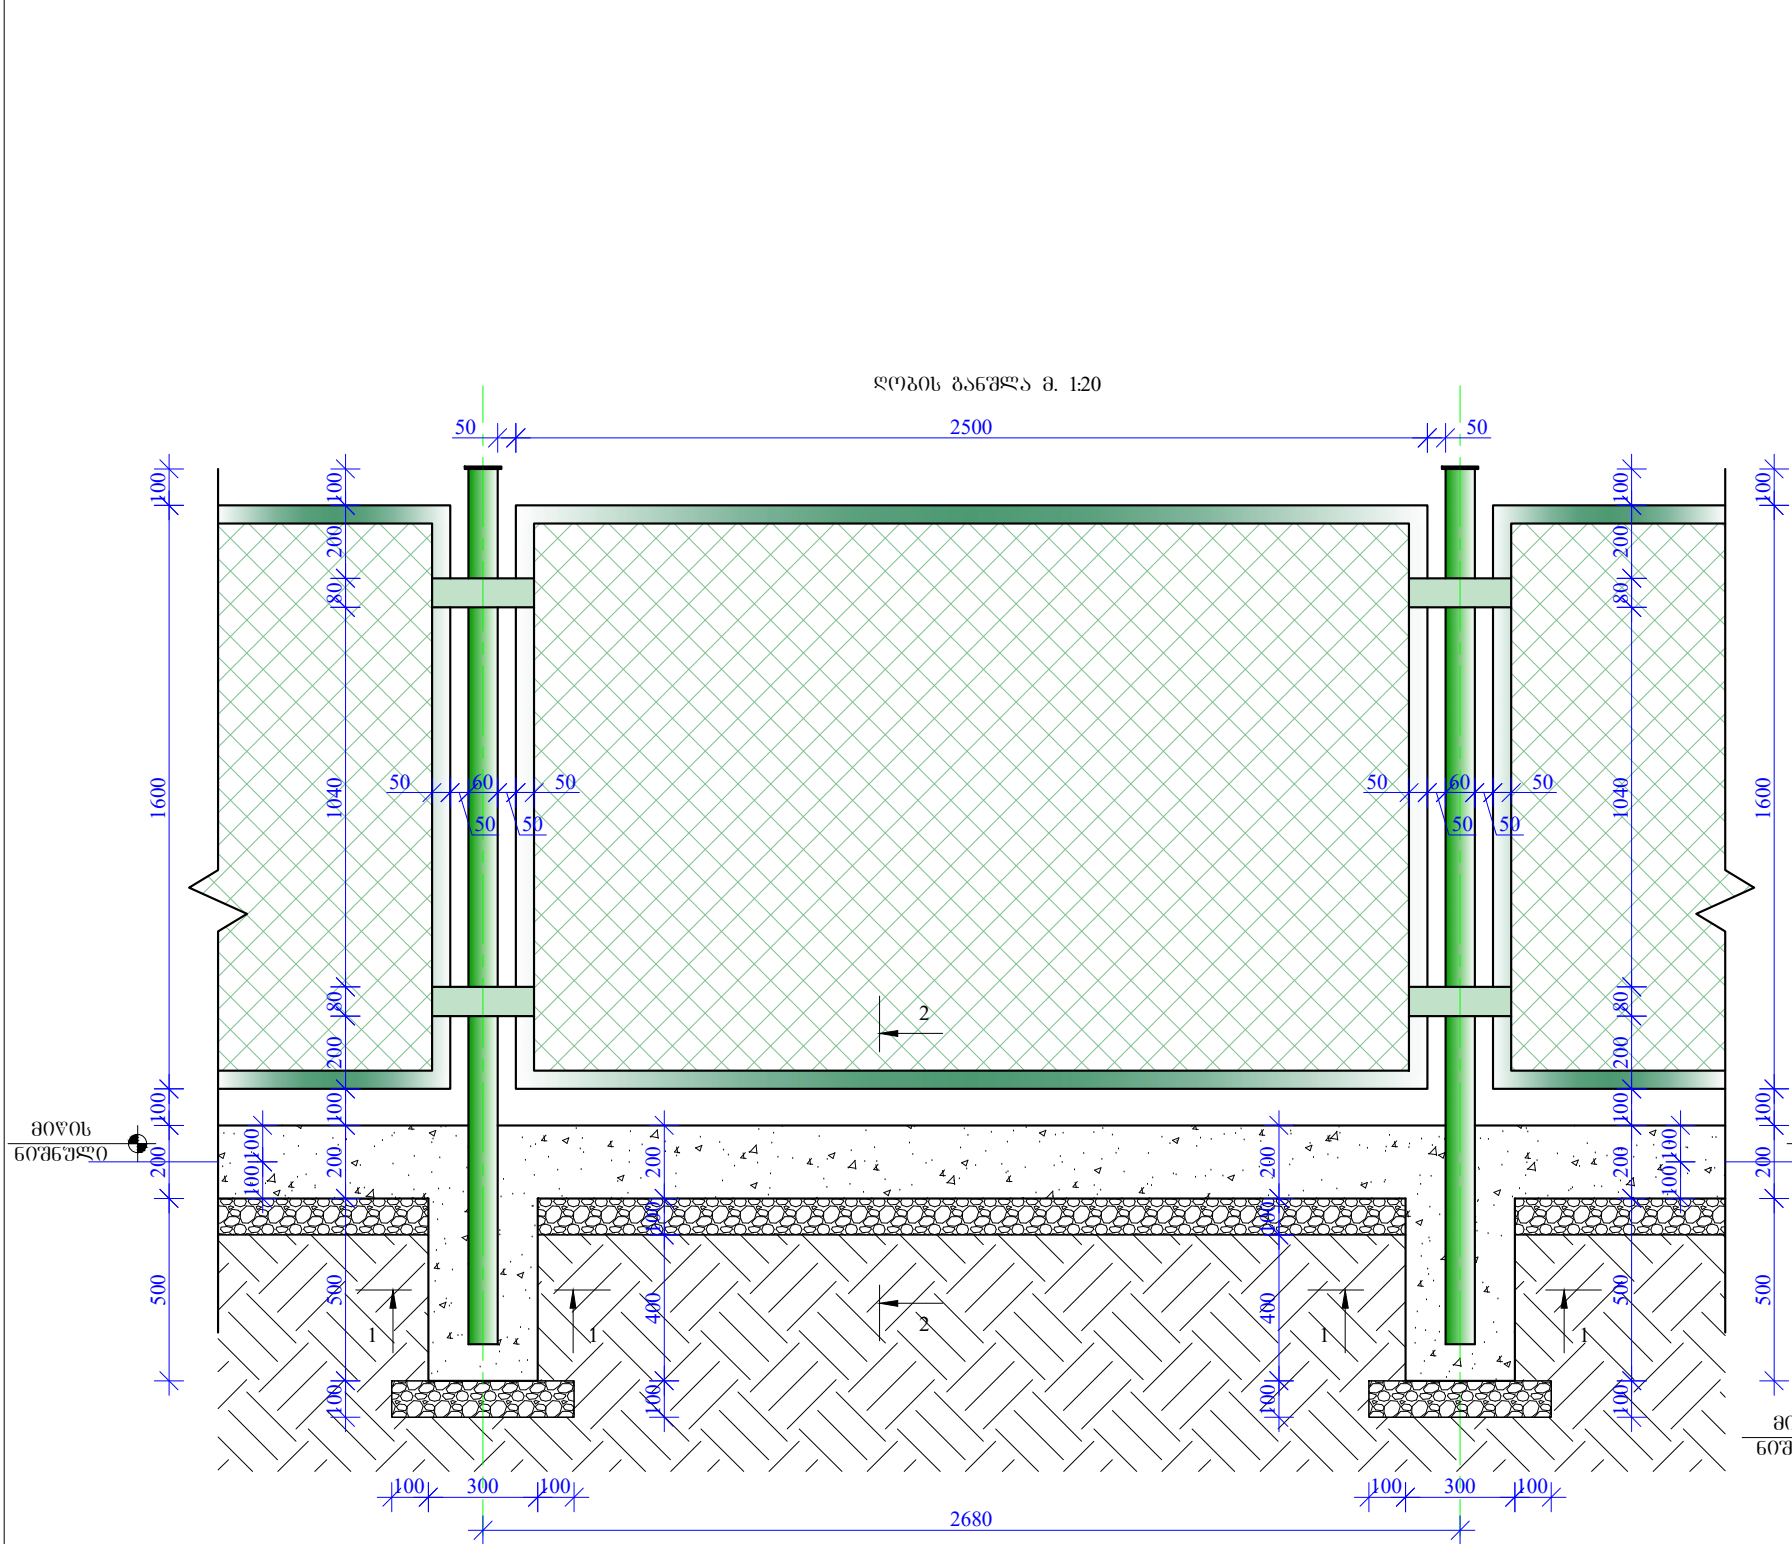

- შენიშვნა:**
- 1) ხრეში ღაიტკენოს სველ მდგომარეობაში.
 - 2) გეტონის ჩასხმის ღრის გამოყენებულ იქნას ვიბრირება.
 - 3) გამოყენებული იქნას **B-25** კლასის გეტონი და **A-III – A-I** კლასის არმატურა.
 - 4) საძირკველის სიღრმე განისაზღვროს ალბილზე, არა მცირე ბრუნტის შემთხვევაში საძირკველი მოეწყოს ღრმად.

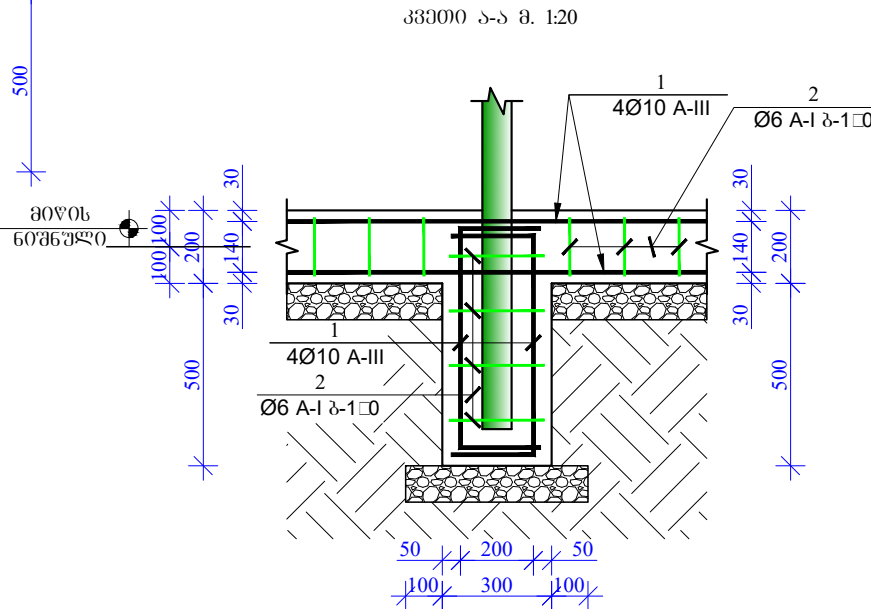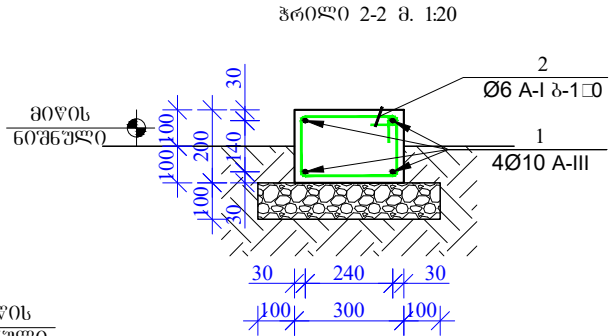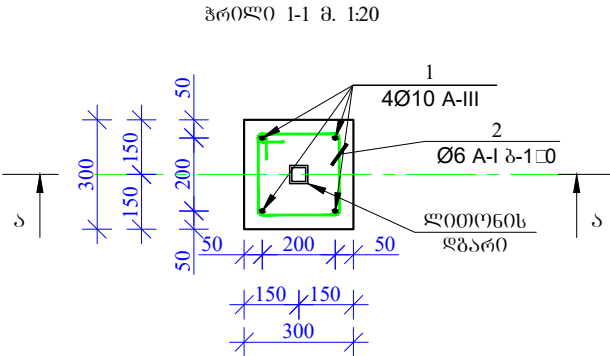

დამკვეთი	ს.პ. / პ.6
სსიპ საგარეო რაიონის სოფელ უჯარმის საჯარო სკოლა	
პროექტის მდგომარეობა / მისამართი	
რაიონი საგარეო, სოფელი უჯარმა	
საკადასტრო კოდი	55.16.53.063
პროექტის სახელწოდება	
სოფ. უჯარმის საჯარო სკოლის ტერიტორიის შემოღობვა	
პირობითი აღნიშვნები	

საპროექტო ორგ.	მისამართი
შ.პ.ს. "გისი"	თბილისი ალ.შანავას გამზ. 28

საპროექტო ჯგუფი	ხელმოწერა
დირექტორი	
ბ.ჯაგო	
პრ. ავტორი	
ბ.ჯაგო	
კონსტრ. პრ. ავტორი	
ს.ნ.მ.ს.მ.	

ნახაზის / გეგმის აღნიშვნა	
ლოგო №2, კონსტრუქციული და ვიზუალური ნაწილი	
მასშტაბი	
ფურცელი	
ფორმატი	A-3
თარიღი	10 მაისი 2018
სტადია	პროექტი