


№3 სასაზღვრო სექტორ "ჯარალი" გენგეგმა მ-1:300

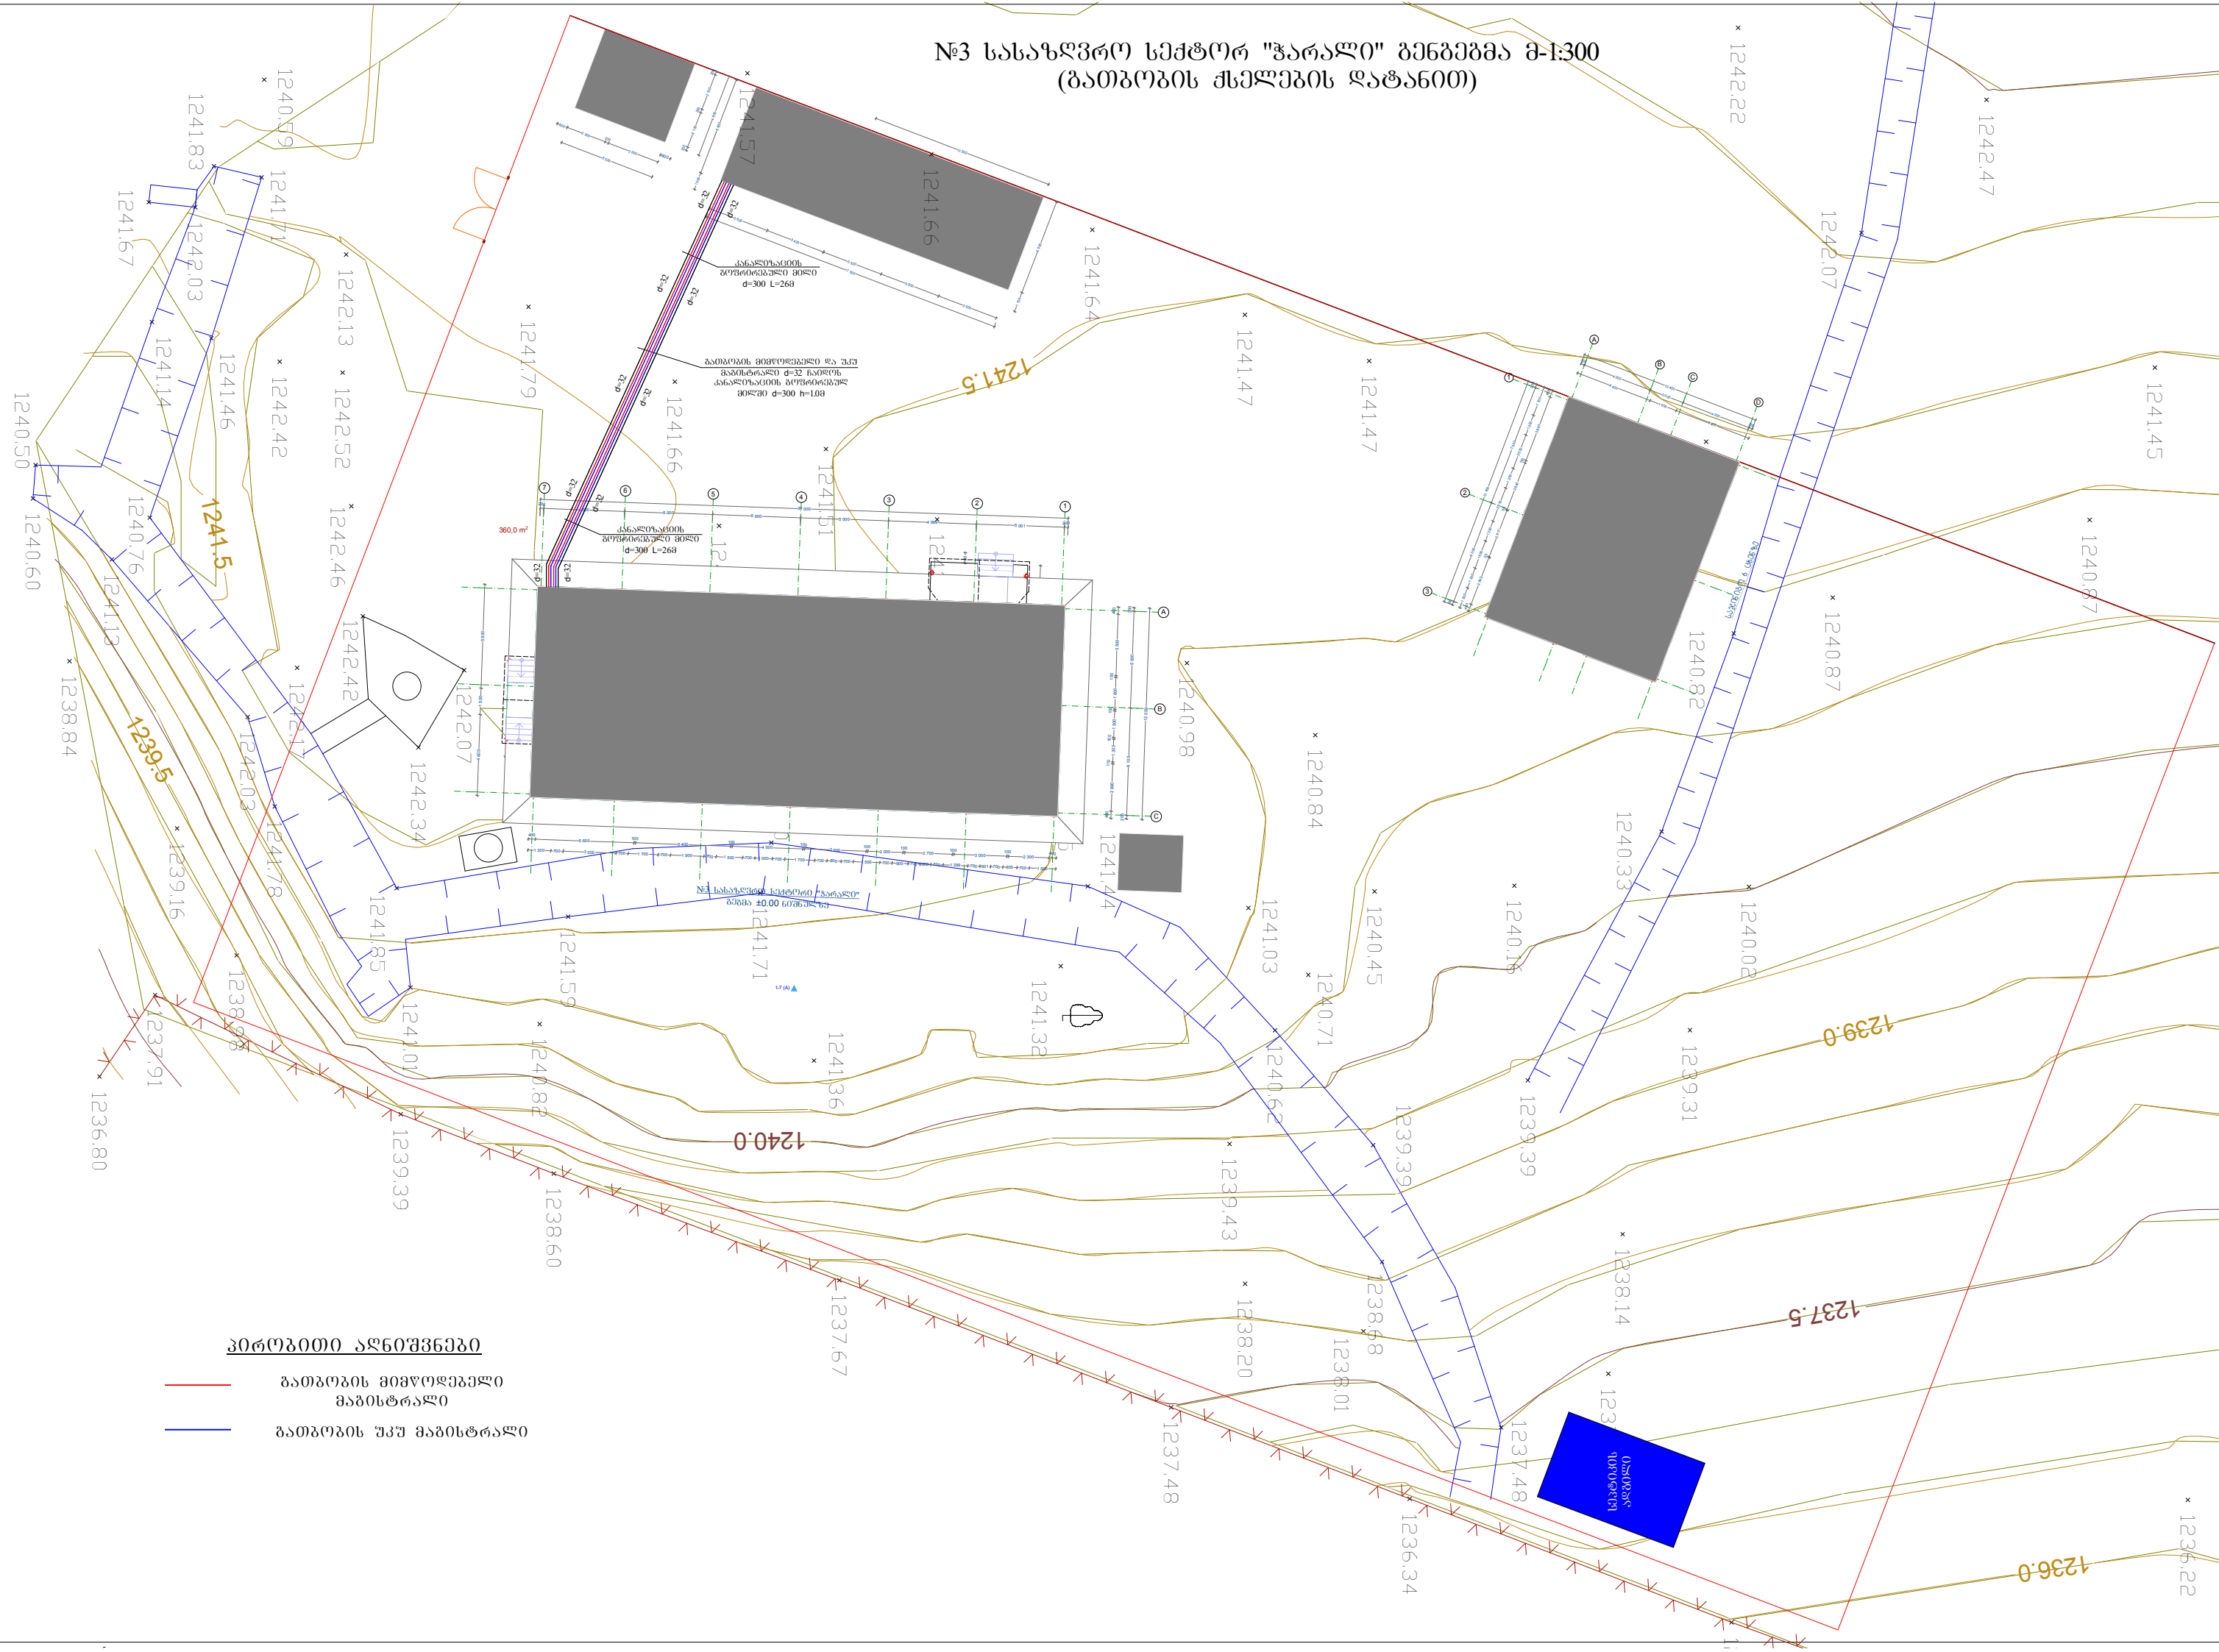


