

დაგეგმვისა და სტრატეგიის განყოფილება: ზუგდიდის მუნიციპალიტეტის

მერი

ლ. გოგია

**ზუგდიდის მუნიციპალიტეტის ქოქის აღმოსავლეთით მდებარე,
გენდელიანის უბანში მიწის ნაკვეთის
გეგმვა პროექტი**



ზუგდიდი, 2017 წელი

განმარტებითი ბარათი

ზუგდიდის მუნიციპალიტეტის მერიის ინფრასტრუქტურული პროექტების მართვის სამსახურის, საპროექტო-სახარჯთაღრიცხვო განყოფილების მიერ ჩატარდა სამუშაოები, რომელიც ითვალისწინებს ზუგდიდის მუნიციპალიტეტის კოკის ადმინისტრაციულ ერთეულში, ბენდელიანების უბანში მილხიდის მოწყობაზე საპროექტო-სახარჯთაღრიცხვო დოკუმენტაციის შედგენას.

პროექტით გათვალისწინებულია:

- საპროექტო ადგილის ექსკავატორით და ხელით დამუშავება
- ღორღის საფენის მოწყობა
- რკ/ბეტონის სათავისების მოწყობა
- ღორღის საფარის მოწყობა სავალ ნაწილზე
- რკინა ბეტონის მილის მოწყობა დიამეტრით 1000მმ

შენიშვნა: მილ-ხიდის მოწყობის ადგილი შეთანხმებულ იქნას მერის რწმუნებულთან აღნიშნული ადმინისტრაციულ ერთეულში.

ნახაზების ნუსხა

1. განმარტებითი ბარათი;
2. სიტუაციური გეგმა;
3. გეგმა, ჭრილი 1-1, 2-2, 3-3;
4. არმატურის სპეციფიკაცია, ბადე N1, N2, N3
5. მოცულობითი უწყისი, კალენდარული გრაფიკი.


ზუგდიდის მუნიციპალიტეტის მერიის ინფრასტრუქტურული პროექტების მართვის სამსახური						
შეამოვნა	ლ. ჯაფარიძე		განმარტებითი ბარათი	ფურცელი	ფურცლები	მასშტაბი
შეამოვნა	ლ. ლავინია					
მოამზადებ	ნ. გარგუშაძე					
შეამოვნა	რ. კოსტოშვილი					0 : 1000

არსებული სიტუაციის ამსახველი ფოტომასალა





შეამოწმა	ლ. ლავსინა					
გამოამუშაო	ნ. გარგუშაშვილი					
შეამოწმა	რ. კილაშვილი					1 : 1000



სიტუაციური გეგმა

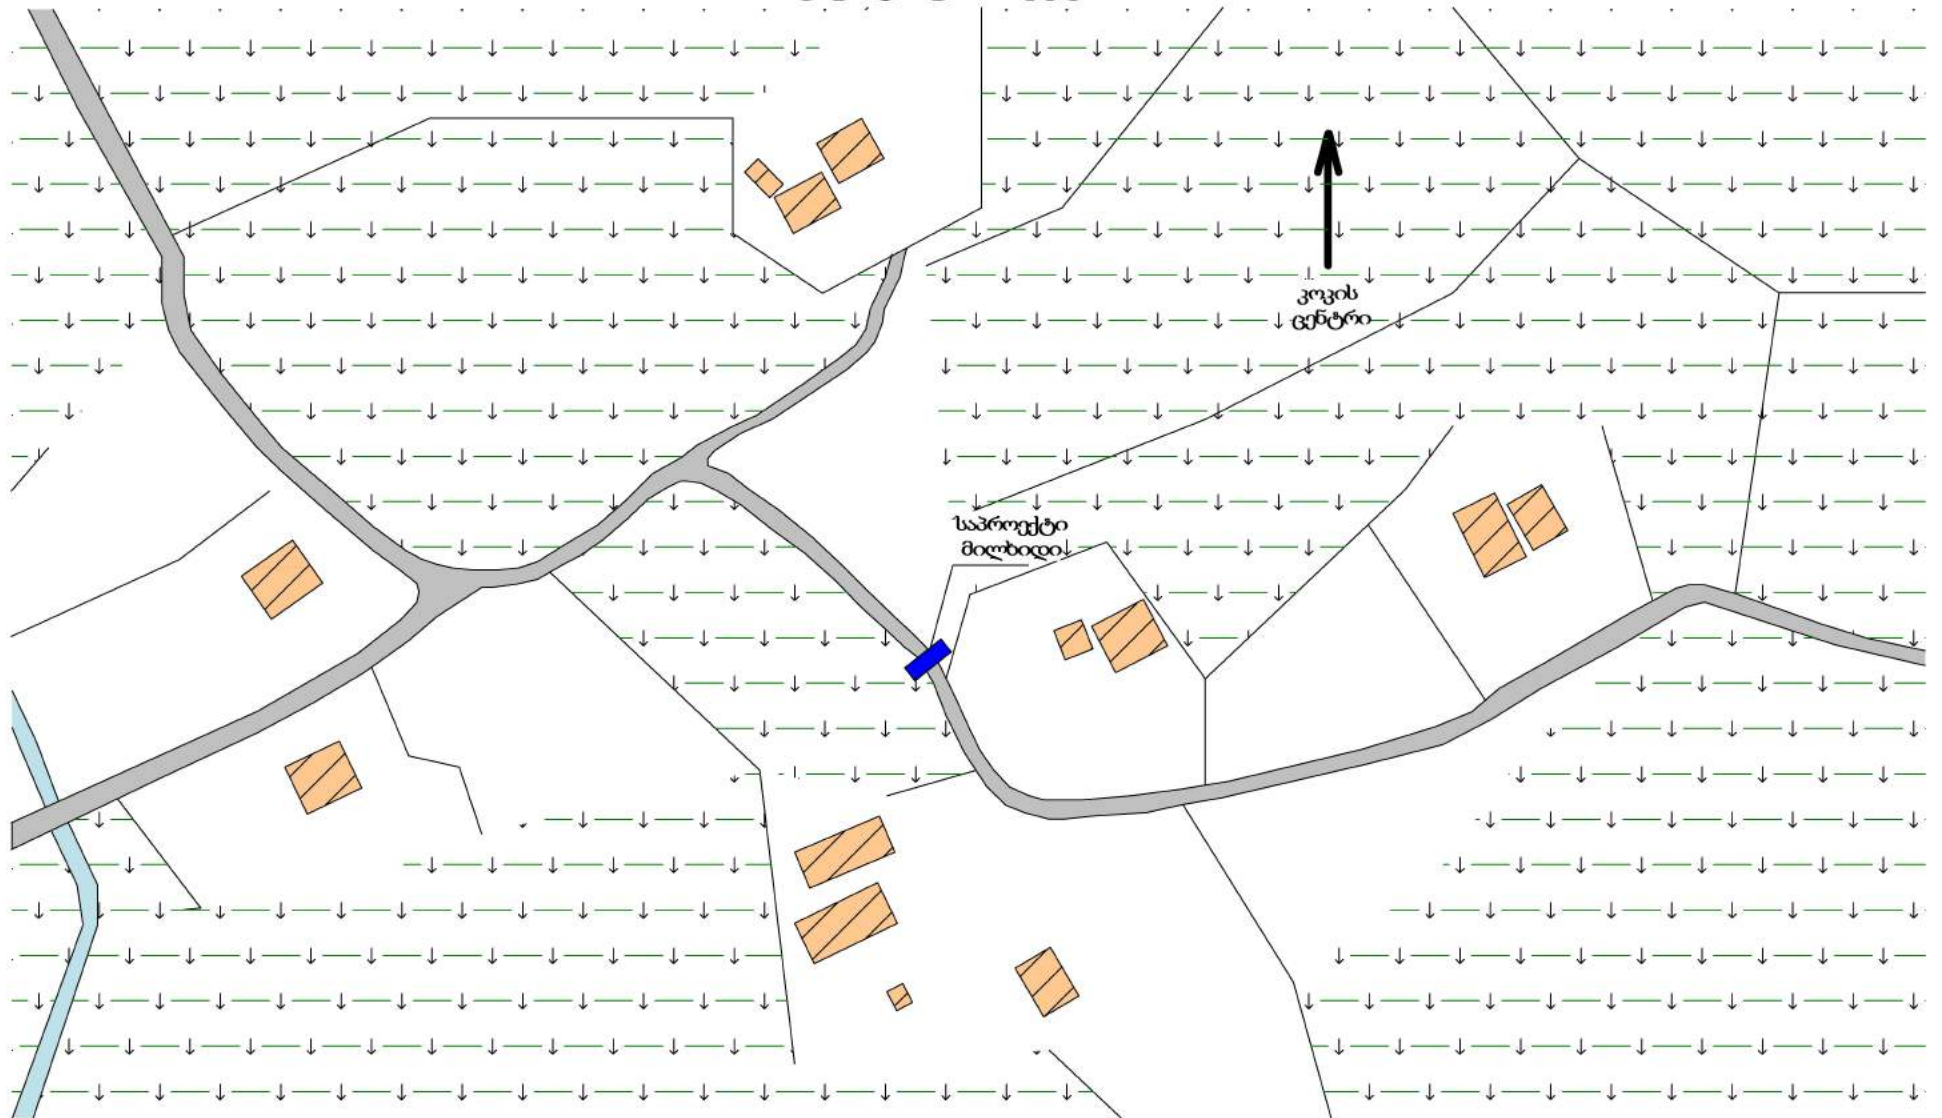


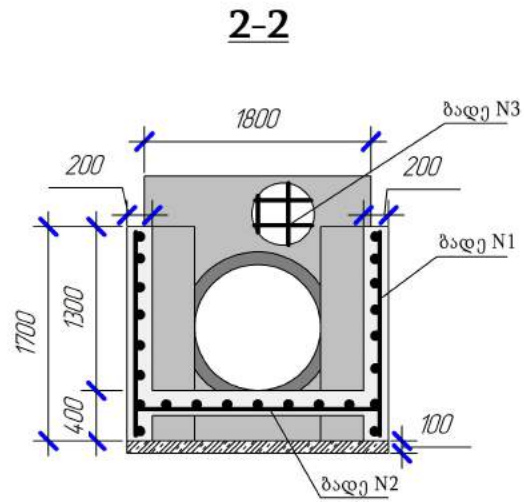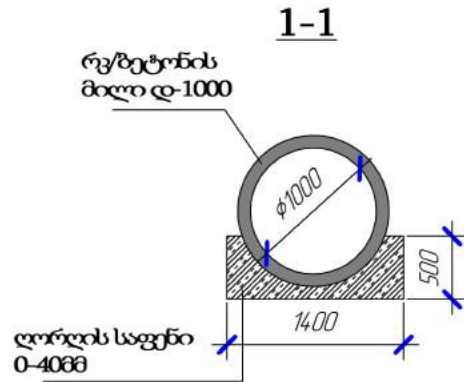


შენიშვნა:
± 0.00 ნიშნული შეესაბამება არსებული გზის ზედაპირს.

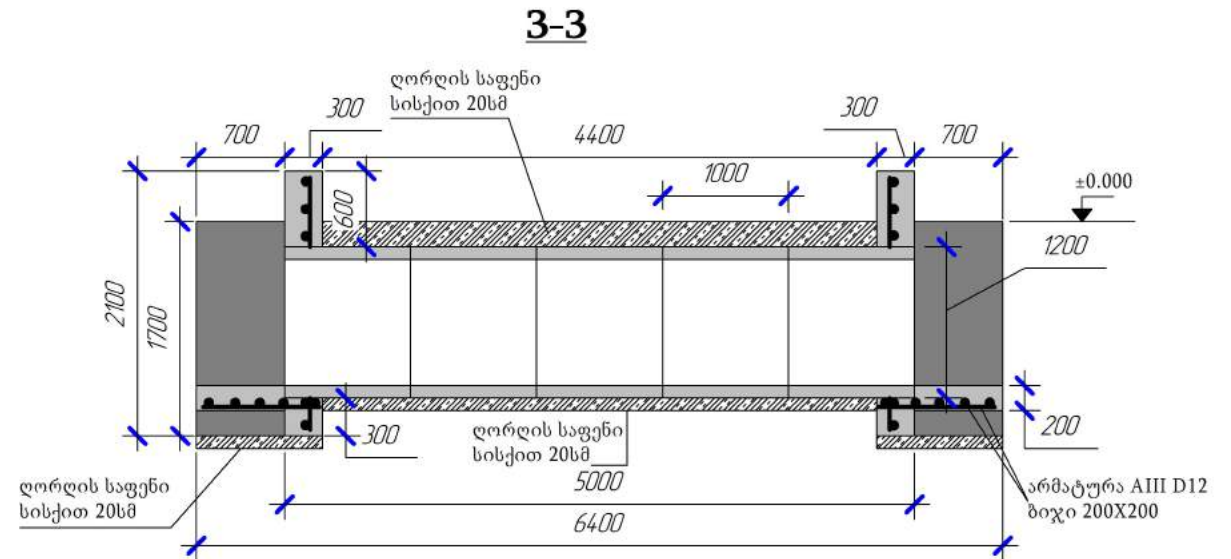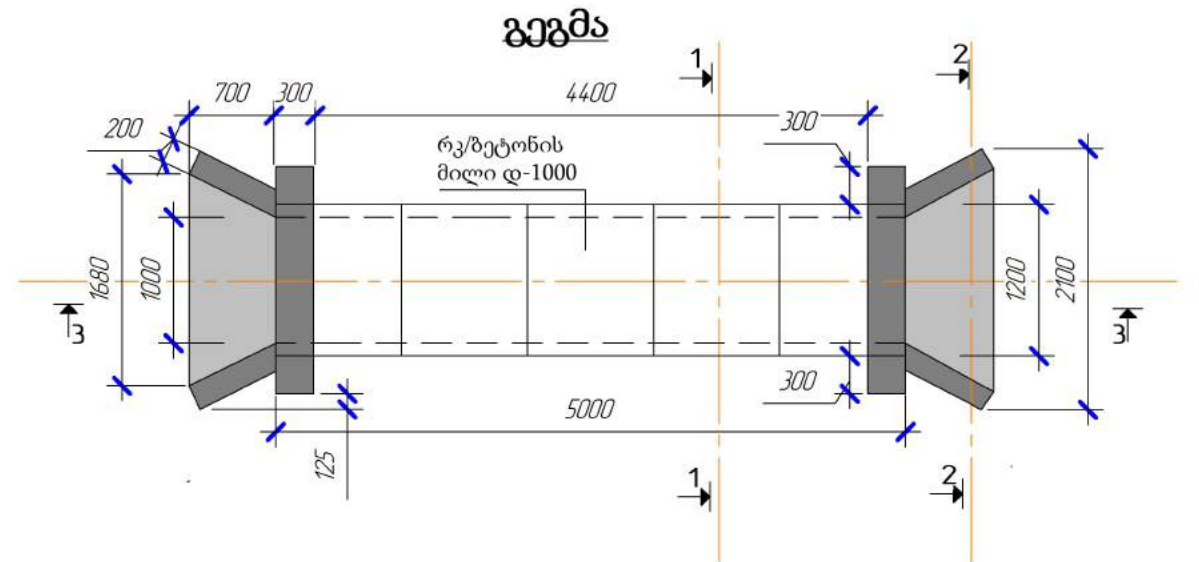


შეამუშავა	ლ. ლავინია			შეამუშავა		
მიმღო	ნ. გარეშაძე			შეამუშავა		
შეამუშავა	რ. კილაშვილი			შეამუშავა		

არმატურის სპეციფიკაცია


ბაღე N1

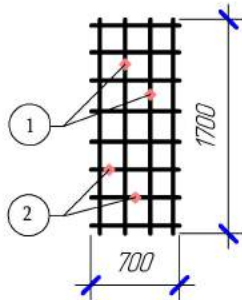

ბაღე N2

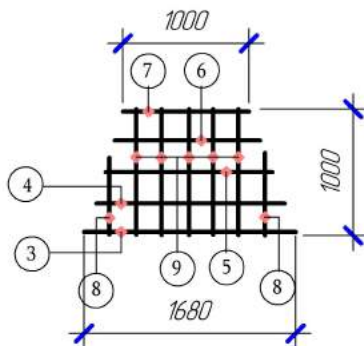

ბაღე N3

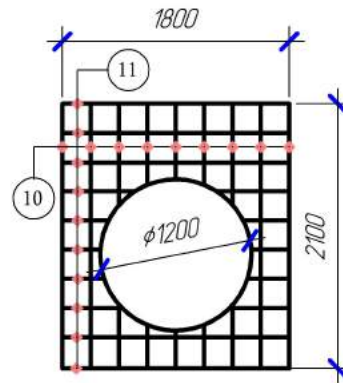

ესკიზი	პოზიცია N	არმატურა	გრძ/მ	რაოდ	სულ გრძ/მ	წონა კგ
ბაღე N1						
	1	Φ12AIII	1.7	4	6.8	6
	2	Φ12AIII	0.7	8	5.6	5
ბაღე N1 - 12.4X4					49.6	44
ბაღე N2						
	3	Φ12AIII	1.68	1	1.68	1.5
	4	Φ12AIII	1.5	1	1.5	1.33
	5	Φ12AIII	1.3	1	1.3	1.55
	6	Φ12AIII	1.2	1	1.2	1.1
	7	Φ12AIII	1	1	1	0.9
	8	Φ12AIII	0.65	2	1.3	1.15
	9	Φ12AIII	1	5	5	4.45
ბაღე N2 - 13X2					26	23.1
ბაღე N3						
	10	Φ12AIII	2.1	9	19	17
	11	Φ12AIII	1.8	10	18	16
ბაღე N3 - 37X2					52	46.2
სულჯები					128	113.6

ბეტონი B-20 M-250 3.18³

შეამუშა	დ. ჯაფარიძე					
პროექტი	ნ. გარბაშვილი					
შეამუშა	რ. კოსტინი					1 : 1000

მოცულობითი უწყისი

№	სამუშაოების დასახელება	განზ	რაოდ
1	არსებული მილხიდის დემონტაჟი	გრძ/მ	5
2	წყალამრიდი კედლების საძირკვლების, სათავისებისა და რკ/ბ მილების მოსაწყობად გრუნტის დამუშავება ხელით	მ³	6.4
3	რკ/ბ მილების მოწყობა ღორღის საფენზე	გრძ/მ	5
4	არმირებული სათავისებისა და წყალშემკრებების მოწყობა მონოლითური რკ/ბეტონით, ბეტონის ვიბრირება	100მ³	0.031
5	გზის საფარის ღორღის საფენით მოსწორება	მ³	4.0
6	არს. მიწის სანიაღვრე არხის ამოწმენდა მილ-ხიდის ორივე მხარეს 10-10 მეტრზე	მ³	12.0

კალენდარული გრაფიკი

N	სამუშაოების დასახელება	განზ	რაოდ	I ოვე											
				10						20					
1	არსებული მილხიდის დემონტაჟი	გრძ/მ	5	X											
1	წყალამრიდი კედლების საძირკვლებისა და რკ/ბ მილების მოსაწყობად გრუნტის დამუშავება ხელით	მ³	6.4	X	X	X	X								
2	რკ/ბ მილების მოწყობა ღორღის საფენზე	გრძ/მ	5				X	X	X	X	X				
3	არმირებული სათავისებისა და წყალშემკრებების მოწყობა მონოლითური რკ/ბეტონით, ბეტონის ვიბრირება	100მ³	0.031							X	X	X	X		
4	გზის საფარის ღორღის საფენით მოსწორება	მ³	4.0								X				
5	არს. მიწის სანიაღვრე არხის ამოწმენდა მილ-ხიდის ორივე მხარეს 10-10 მეტრზე	მ³	12.0								X	X			

სამუშაოების შესრულების ვადა 15 კალენდარული დღე

უპირველი	ლ. ლაშხია					
მიმღები	ნ. გარგუაძე					
შეამოწმა	რ. კილაშვილი					0 : 1000