




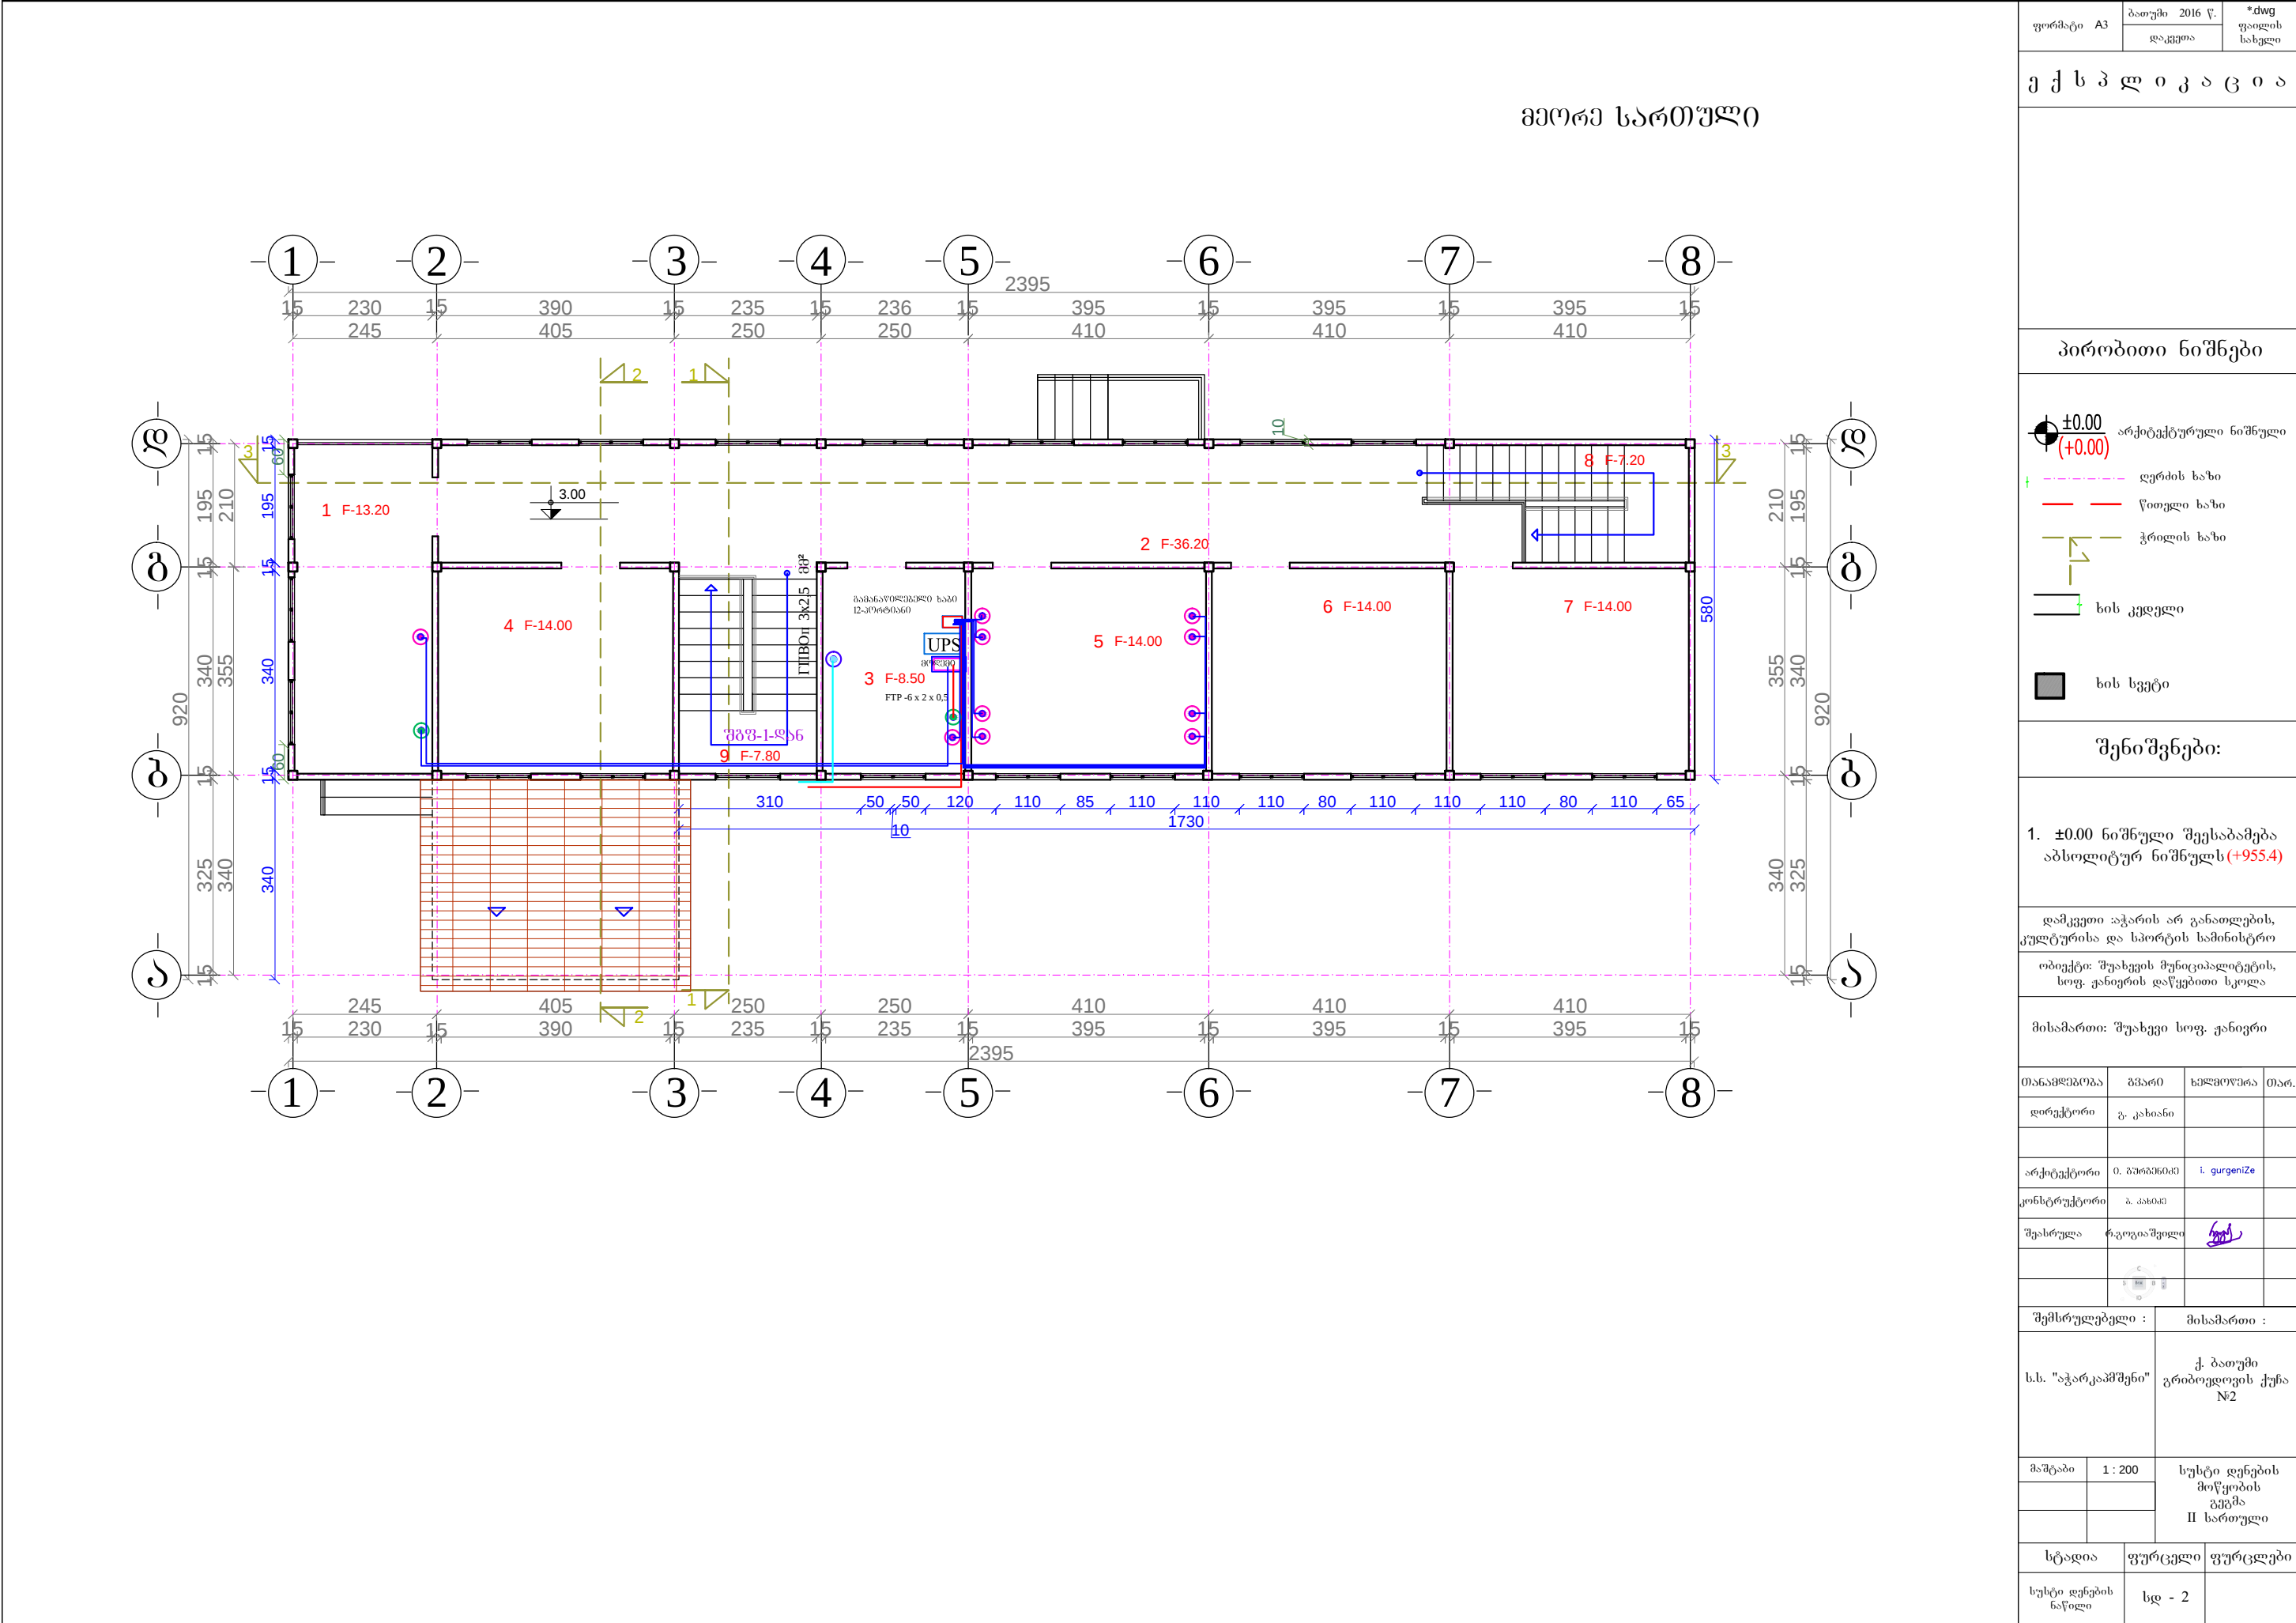

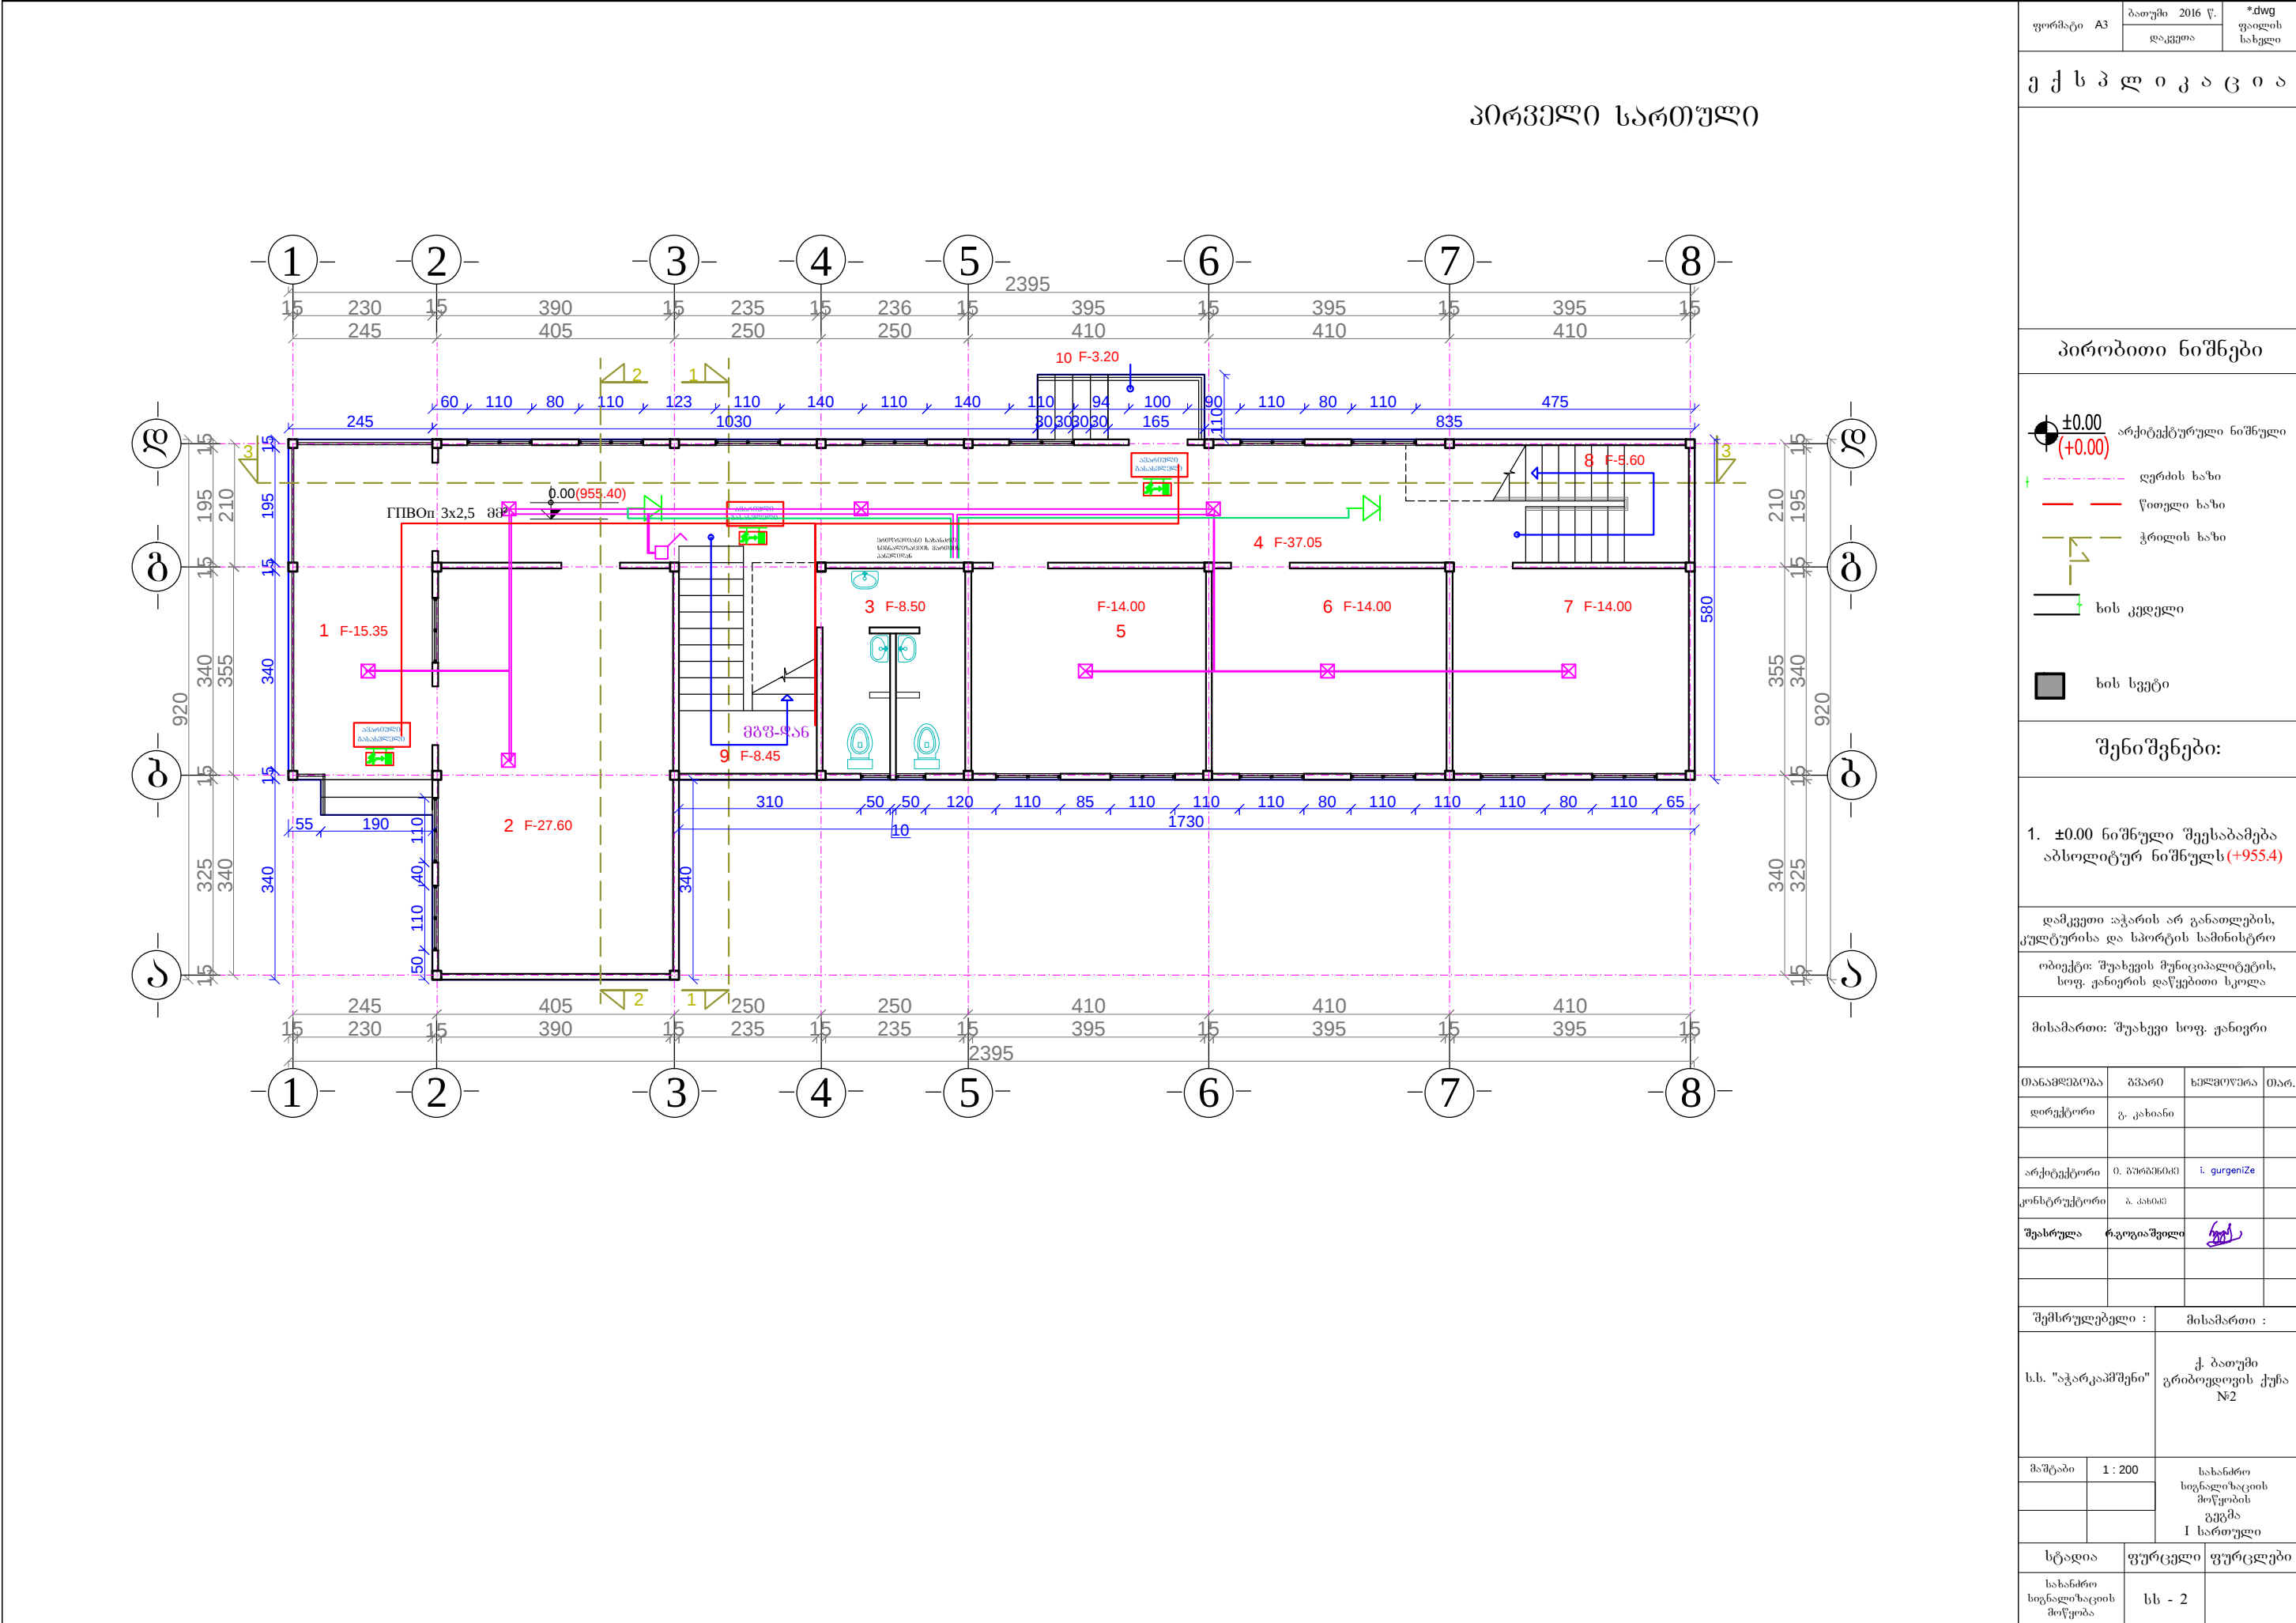

ს.ს. აჭარკავეშვილი

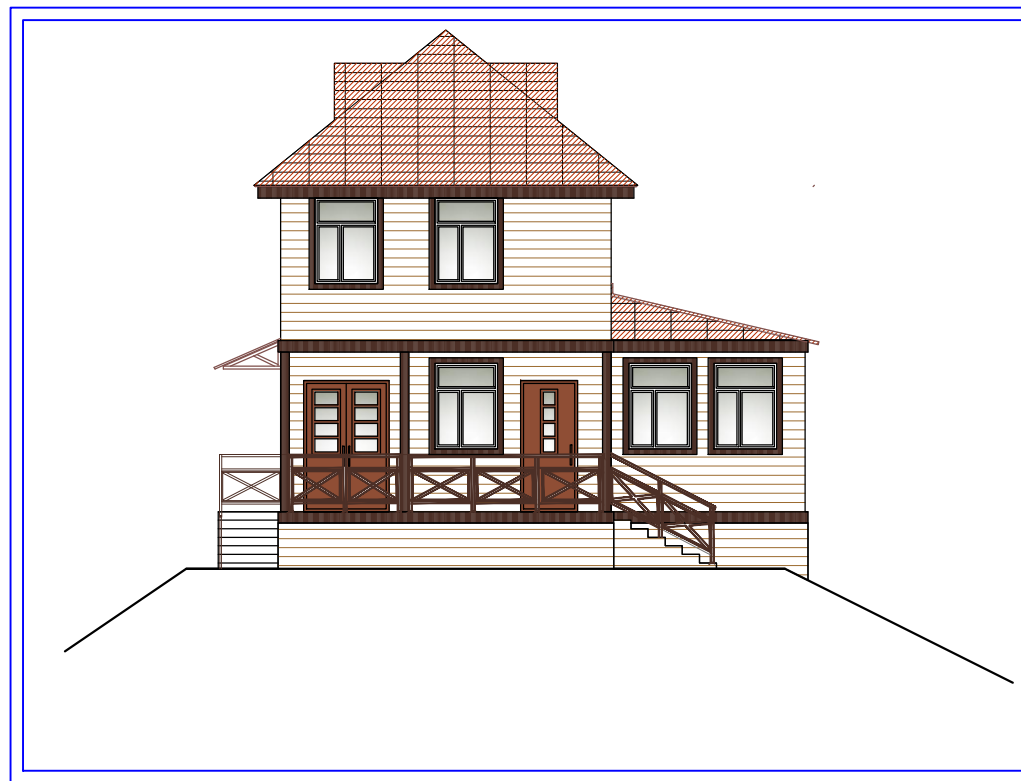

**შუახევის მუნიციპალიტეტი.
სოფ. ჟანიერის საბაზო სკოლის მშენებლობის**

ს ა კ რ ო ე ქ ტ ო ღ ო კ უ მ ე ნ ტ ა ც ი ა

გათუში 2016

ს.ს. აჭარაკაშვიანი

შუახვევის მუნიციპალიტეტი.
სოფ. ქანიერის საბაზო სკოლის მშენებლობის

ს ა პ რ ო ე ქ ტ ო დ ო კ უ მ ე ნ ტ ა ც ი ა

დირექტორი:

გ. კახიანი

არქიტექტორი:

ა. ვერგუნძიძე


ი. გურგენიძე

კონსტრუქტორი:



მ ბოლქვაძე

გათუმი 2016

ფორმატი	A3	ბათუმი 2016 წ.	*dwg ფაილის ხაზგაშთა
		დაკვეთა	
ე ქ ს პ ლ ი კ ა ც ი ა			
პირობითი ნიშნები			
± 0.00 $(+0.00)$ არქიტექტურული ნიშნული ღერძის ხაზი წითელი ხაზი ჭრის ხაზი ხის კედელი ხის სვეტი			
შენიშვნები:			
1. ± 0.00 ნიშნული შეესაბამება აბსოლიტურ ნიშნულს $(+955.4)$			
დაშვებით: აჭარის არ განათლების, ფულტურისა და სპორტის სამინისტრო ობიექტი: შუახევის მუნიციპალიტეტის, სოფ. ჭანიერის დაწვებითი სკოლა			
მისამართი: შუახევი სოფ. ჭანიერი			
თანამდებობა	გვარი	ხელმოწერა	თარ.
დირექტორი	ბ. კახიანი		
შემსრულებელი :		მისამართი :	
ს.ს. "აჭარკამშენი"		ქ. ბათუმი გრიბოედოვის ქუჩა №2	
მასშტაბი	1 : 200	I სათულის წყალკანალიზაციის გეგმა	
სტადია	ფურცელი	ფურცლები	
სანგეგმიკური ნაწილი	წკ - 1		

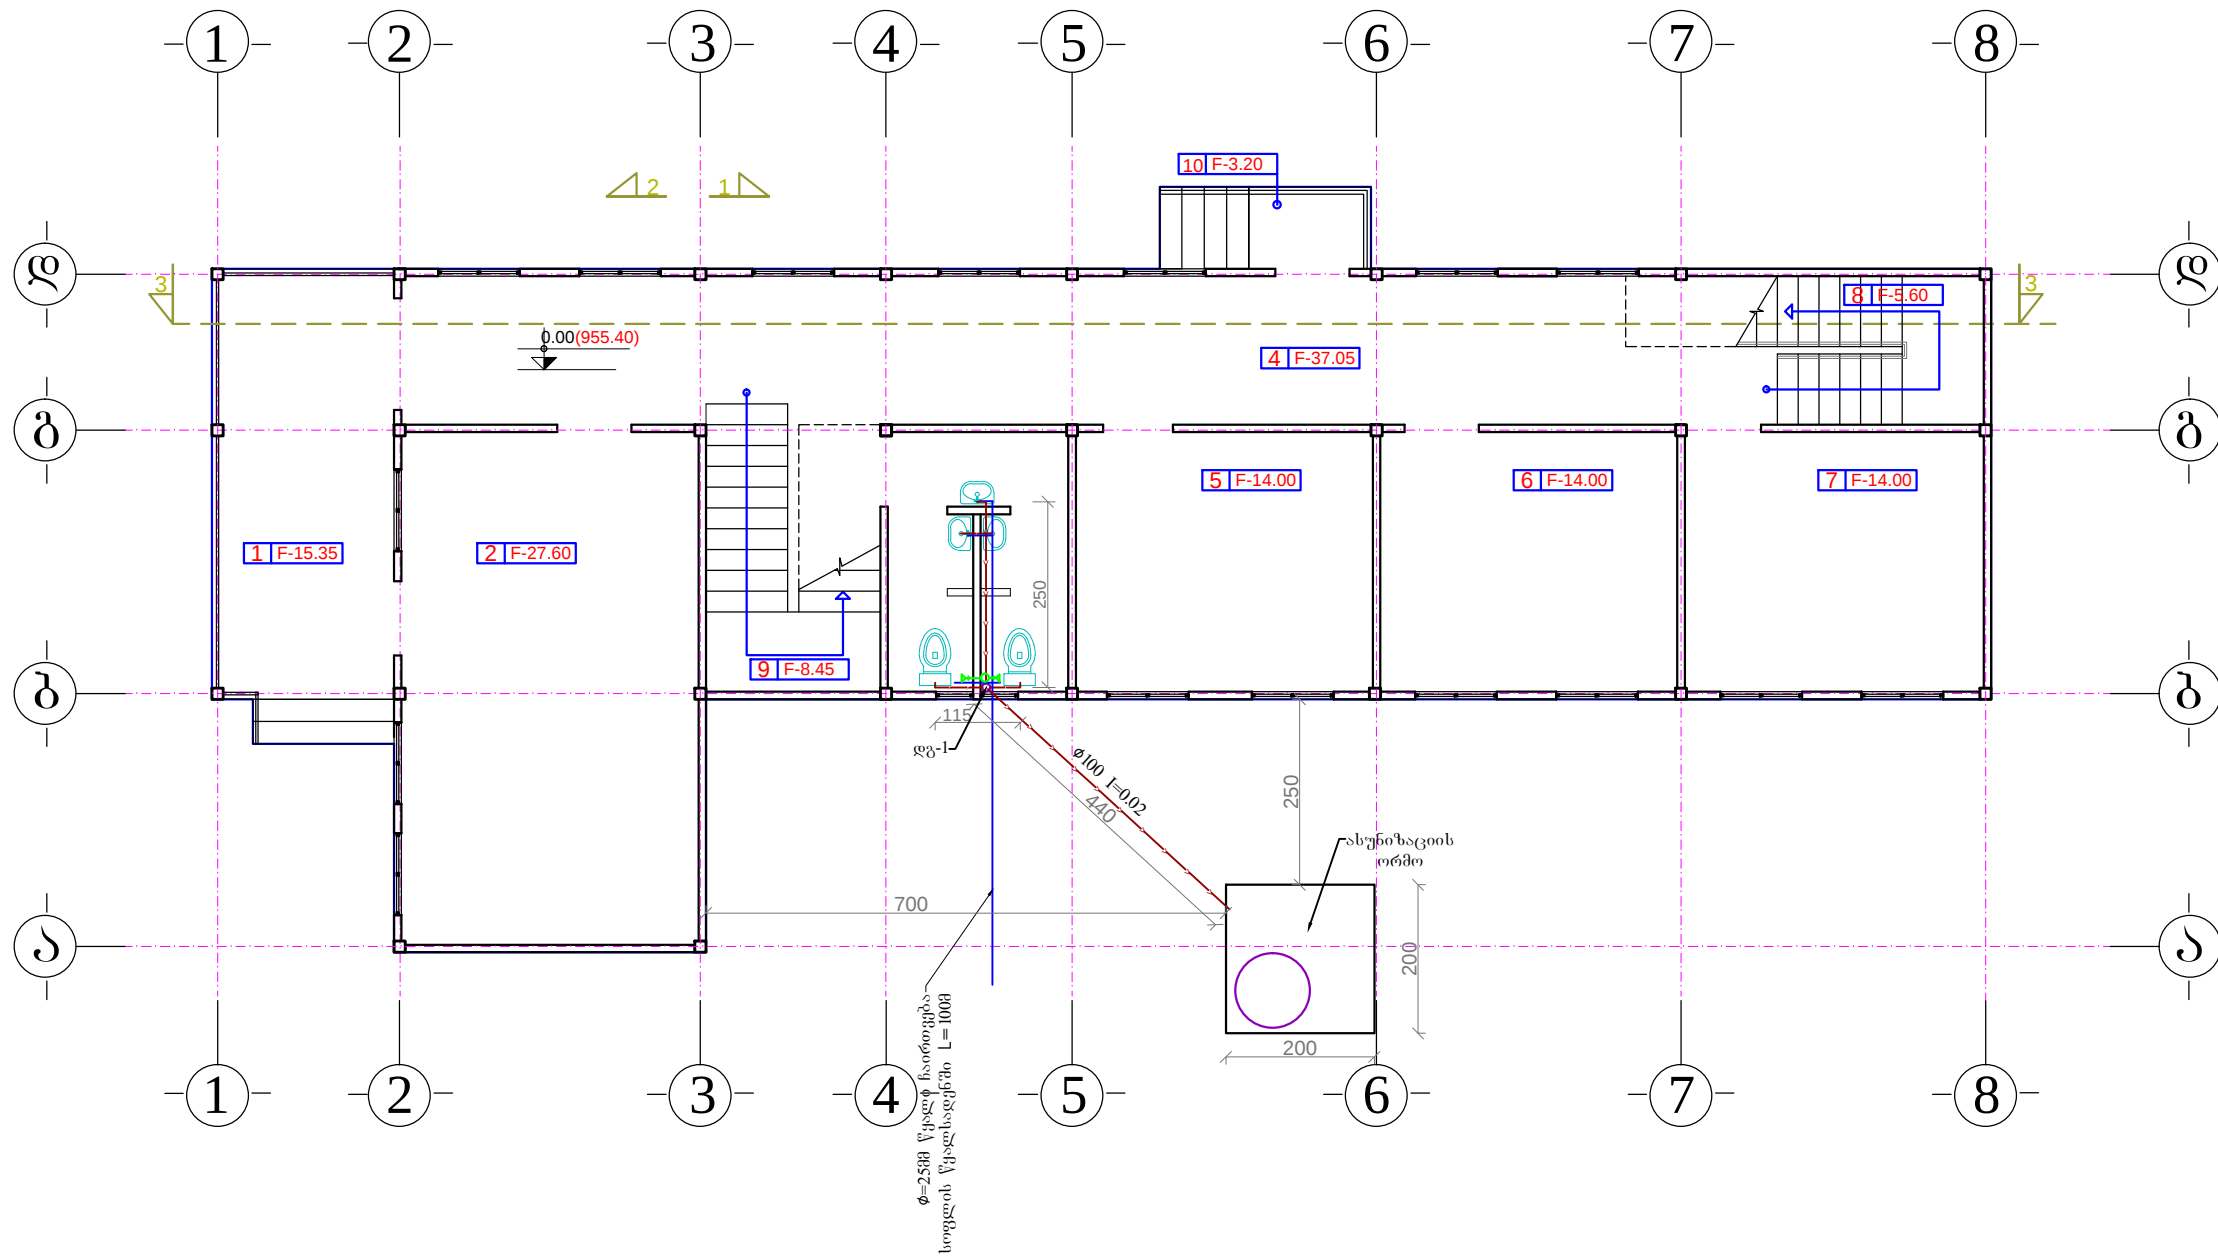

წყალკანალიზაციისა და ვენტილაციის სქემა

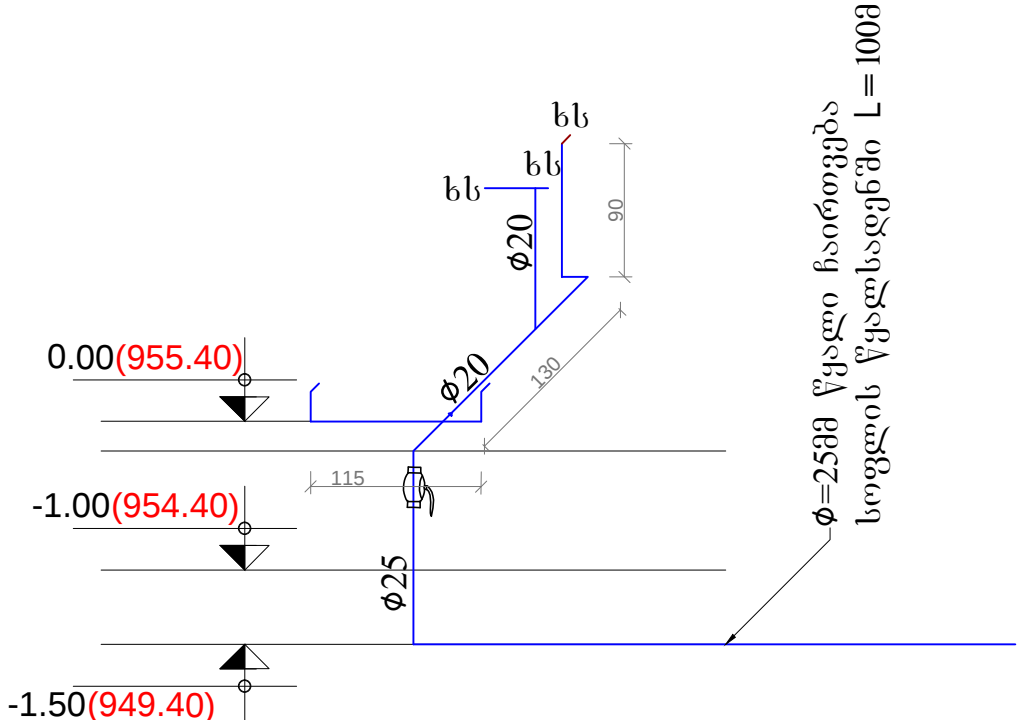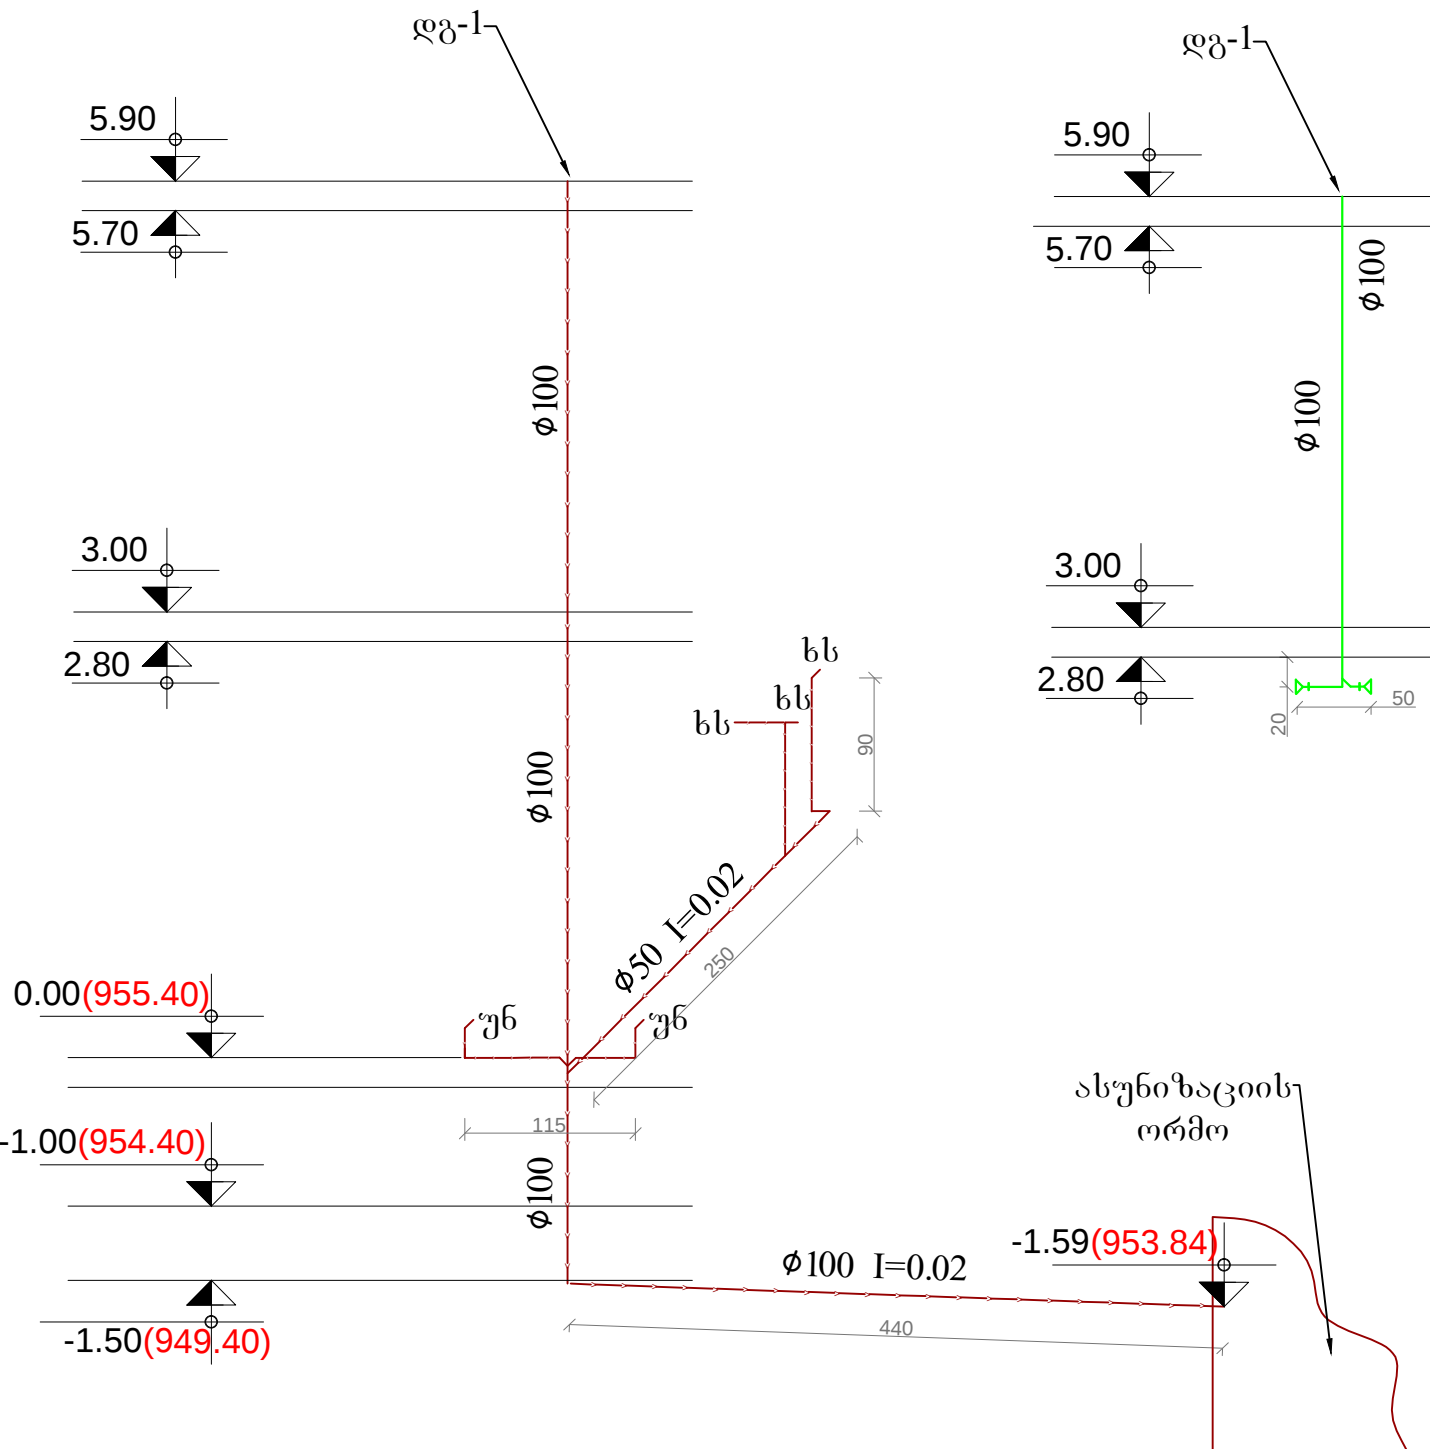

φ=25მ წყალი ჩაერთვება
სოფლის წყალსადენში L=100მ

სპეციფიკაცია			
Nº	მასალების დასახელება	განზ.ერთ	რაო-ბა
1	2	3	4
I. წყალკანალიზაცია			
1	მილი პლ. დ=20მმ	გ/მ	8
2	იგივე დ=25მმ	გ/მ	4
3	ფიტინგი დ=20-25მმ	ც	30
4	ვენტილი პლ დ=25მმ	ც	2
5	ვენტილი 3/8"	ც	5
6	ონკანი ხელსაბანის	ბ-ტი	3
7	მილი პლ. კან. დ=50მმ	გ/მ	6
8	მილი პლ. კან. დ=100მმ	გ/მ	14
9	ფასონური ნაწ. დ=50-100მმ	ც	36
10	ფასონური ნაწ. დ=100მმ	ც	40
11	ხელსაბანი სიფონით	ბ-ტი	3
12	უნიტაზი ჩამრეცხით	ბ-ტი	2
II. ვენტილიაცია			
1	მილი პლ. კან. დ=100მმ	გ/მ	4
2	ფასონური ნაწ. დ=100მმ	ც	5
3	გამწოვი ვენტილიატორი	ც	2
III. გარე წყალმომარაგება			
1	არხის გათხრა	მ³	14
2	მილი პლ. დ=25მმ	გ/მ	100
3	ფიტინგი დ=25მმ	ც	35
4	ვენტილი პლ დ=25მმ	ც	2
5	წყლის არსებულ ქსელში ჩართვა	ჩ	1

ფორმატი A3

ბათუმი 2016 წ.

*dwg ფაილის სახელი

ექსპლიკაცია

პირობითი ნიშნები

±0.00 (+0.00)

არქიტექტურული ნიშნული

— — — — —

ღერძის ხაზი

— — — — —

წითელი ხაზი

— — — — —

ჭრელის ხაზი

— — — — —

ხის კედელი

■

ხის სვეტი

შენიშვნები:

1. ±0.00 ნიშნული შეესაბამება აბსოლუტურ ნიშნულს (+955.4)

დამკვეთი აჭარის არ განათლების, კულტურისა და სპორტის სამინისტრო

ობიექტი: შუახევის მუნიციპალიტეტის, სოფ. ჭანიერის დაწვებითი სკოლა

მისამართი: შუახევი სოფ. ჭანიერი

თანამშრომლობა

გვარი

ხელმოწერა

თარი.

დირექტორი

გ. კახიანი

არქიტექტორი

ბ. ბურბურაძე

ბ. ბურბურაძე

კონსტრუქტორი

ა. კახიანი

შეასრულა

ა. ხელაძე

ბ. ხელაძე

შემსრულებელი :

მისამართი :

ს.ს. "აჭარკაშუნი"

ქ. ბათუმი გრიბოედოვის ქუჩა №2

მასშტაბი

1 : 200

წყალკანალიზაციისა და ვენტილაციის სქემა

სტადია

ფურცელი

ფურცლები

სანტექნიკური ნაწილი

წკ - 2