





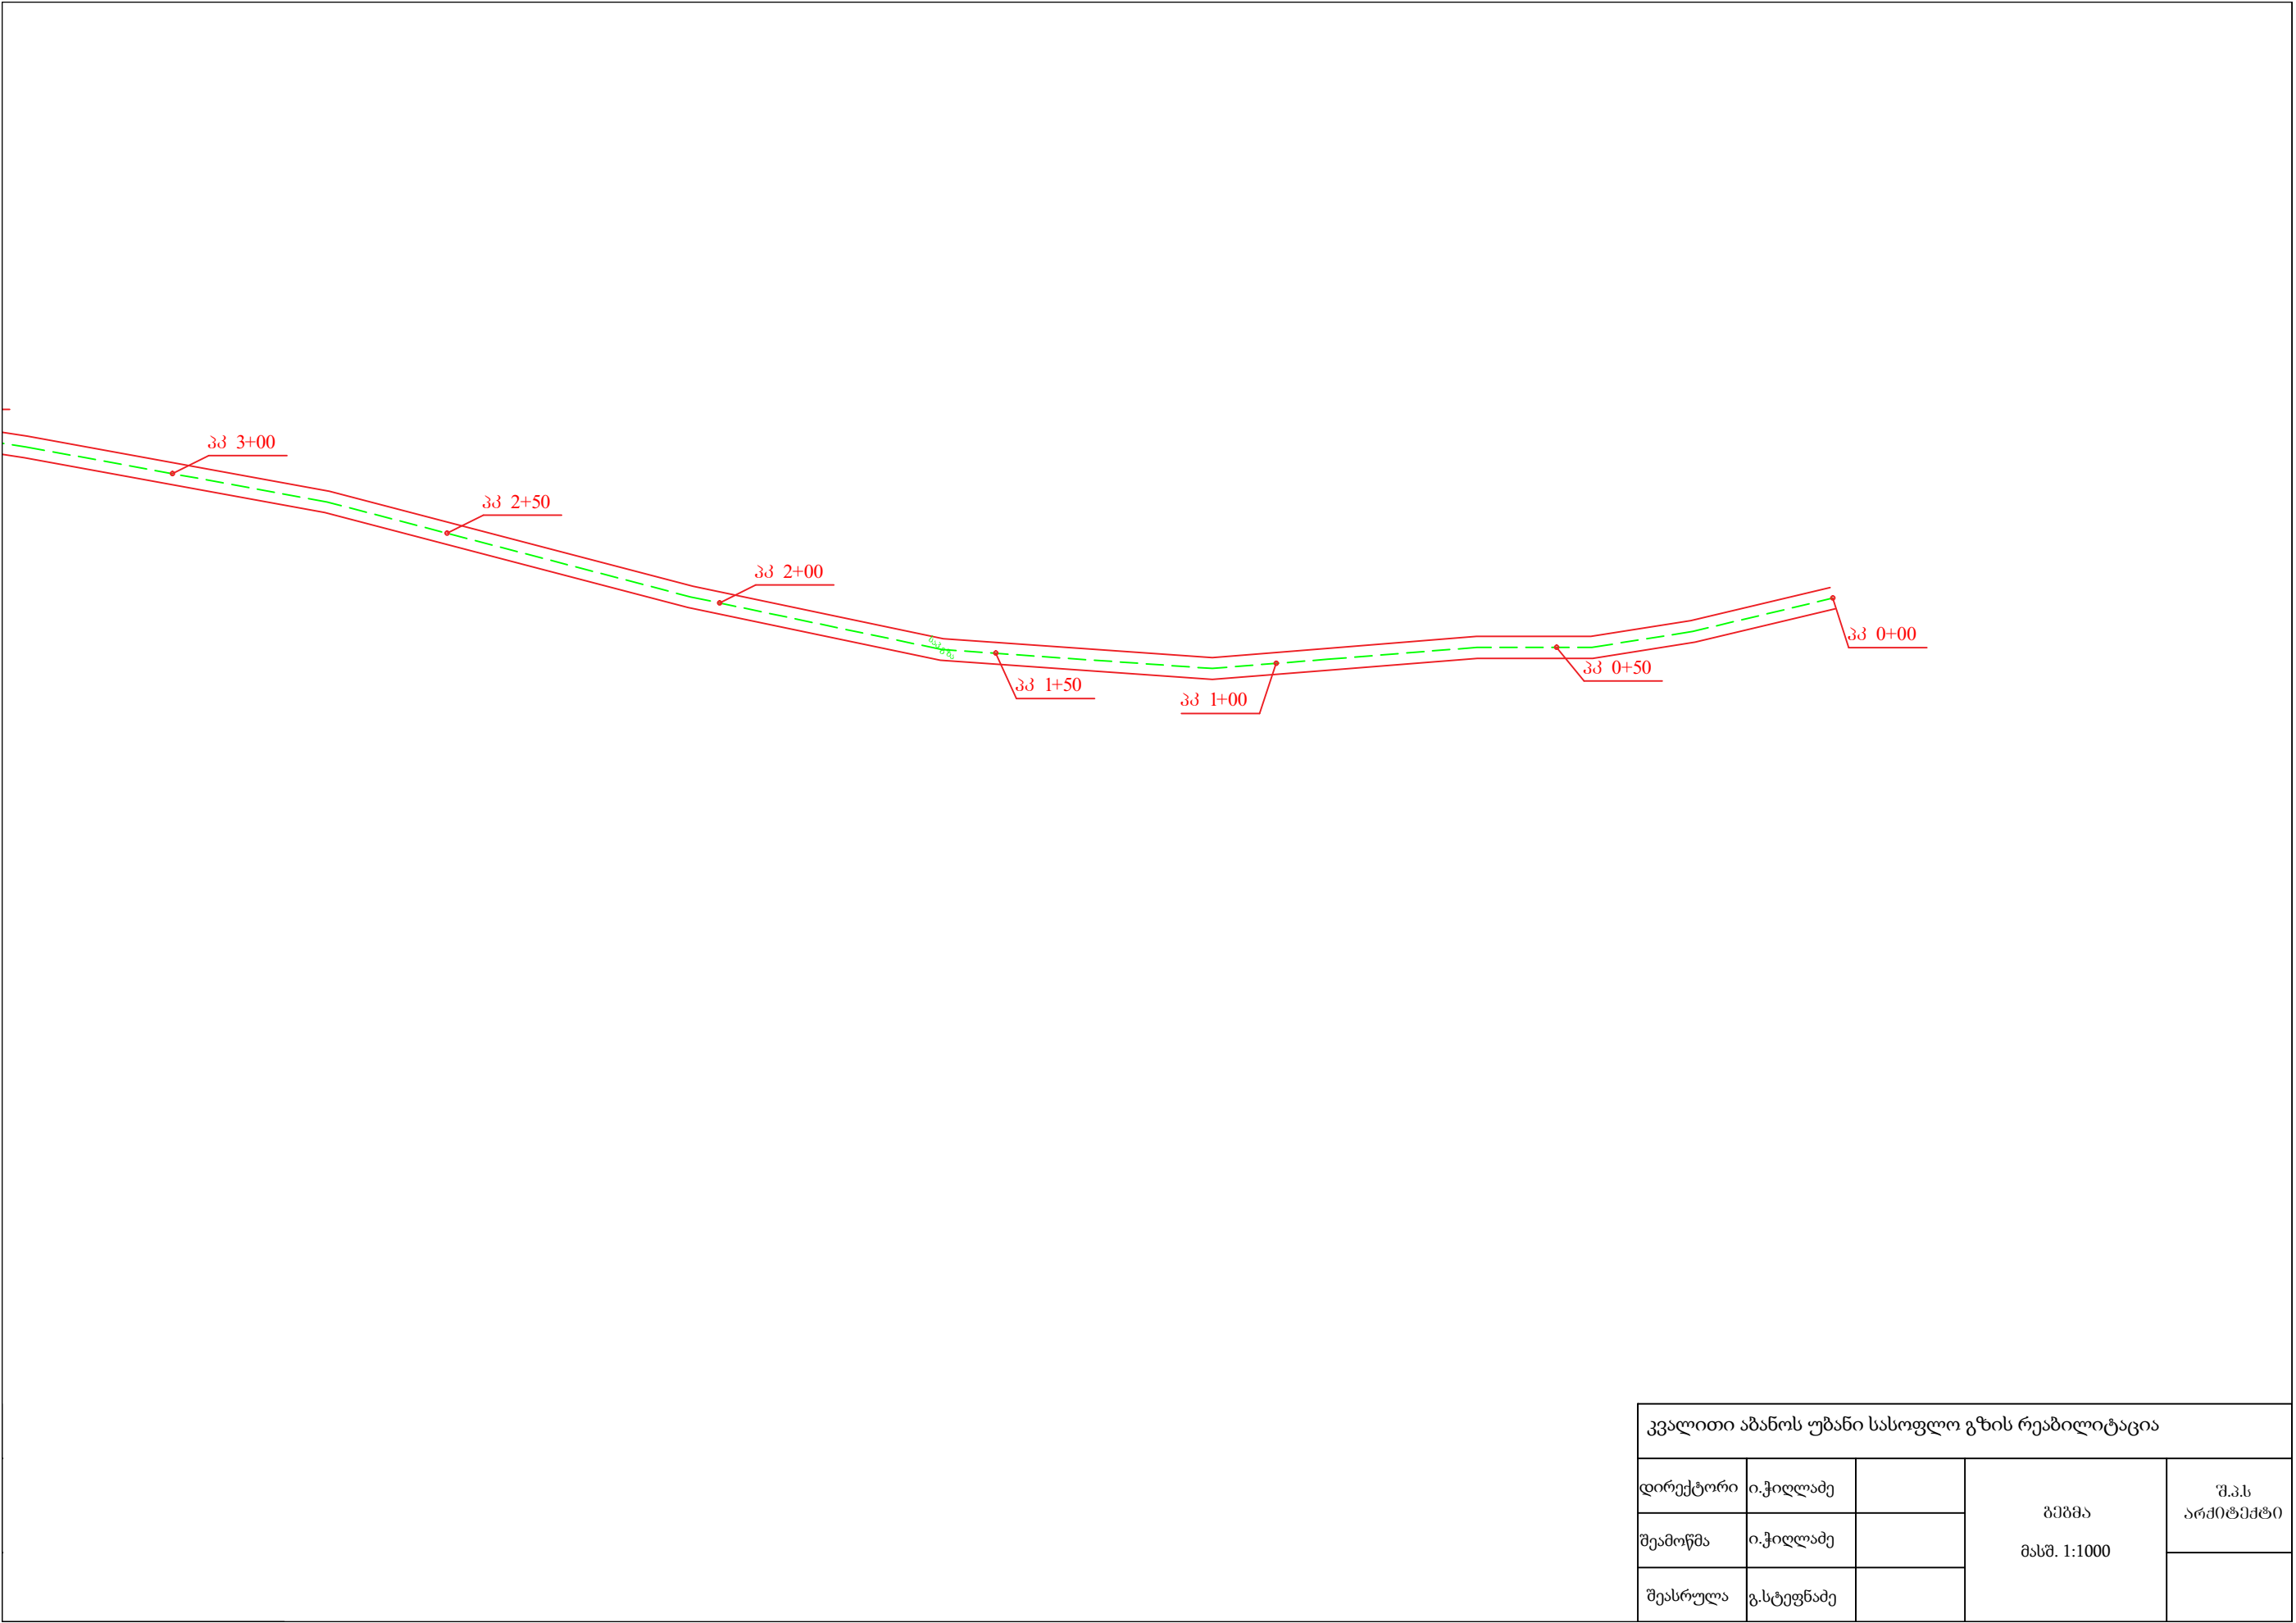

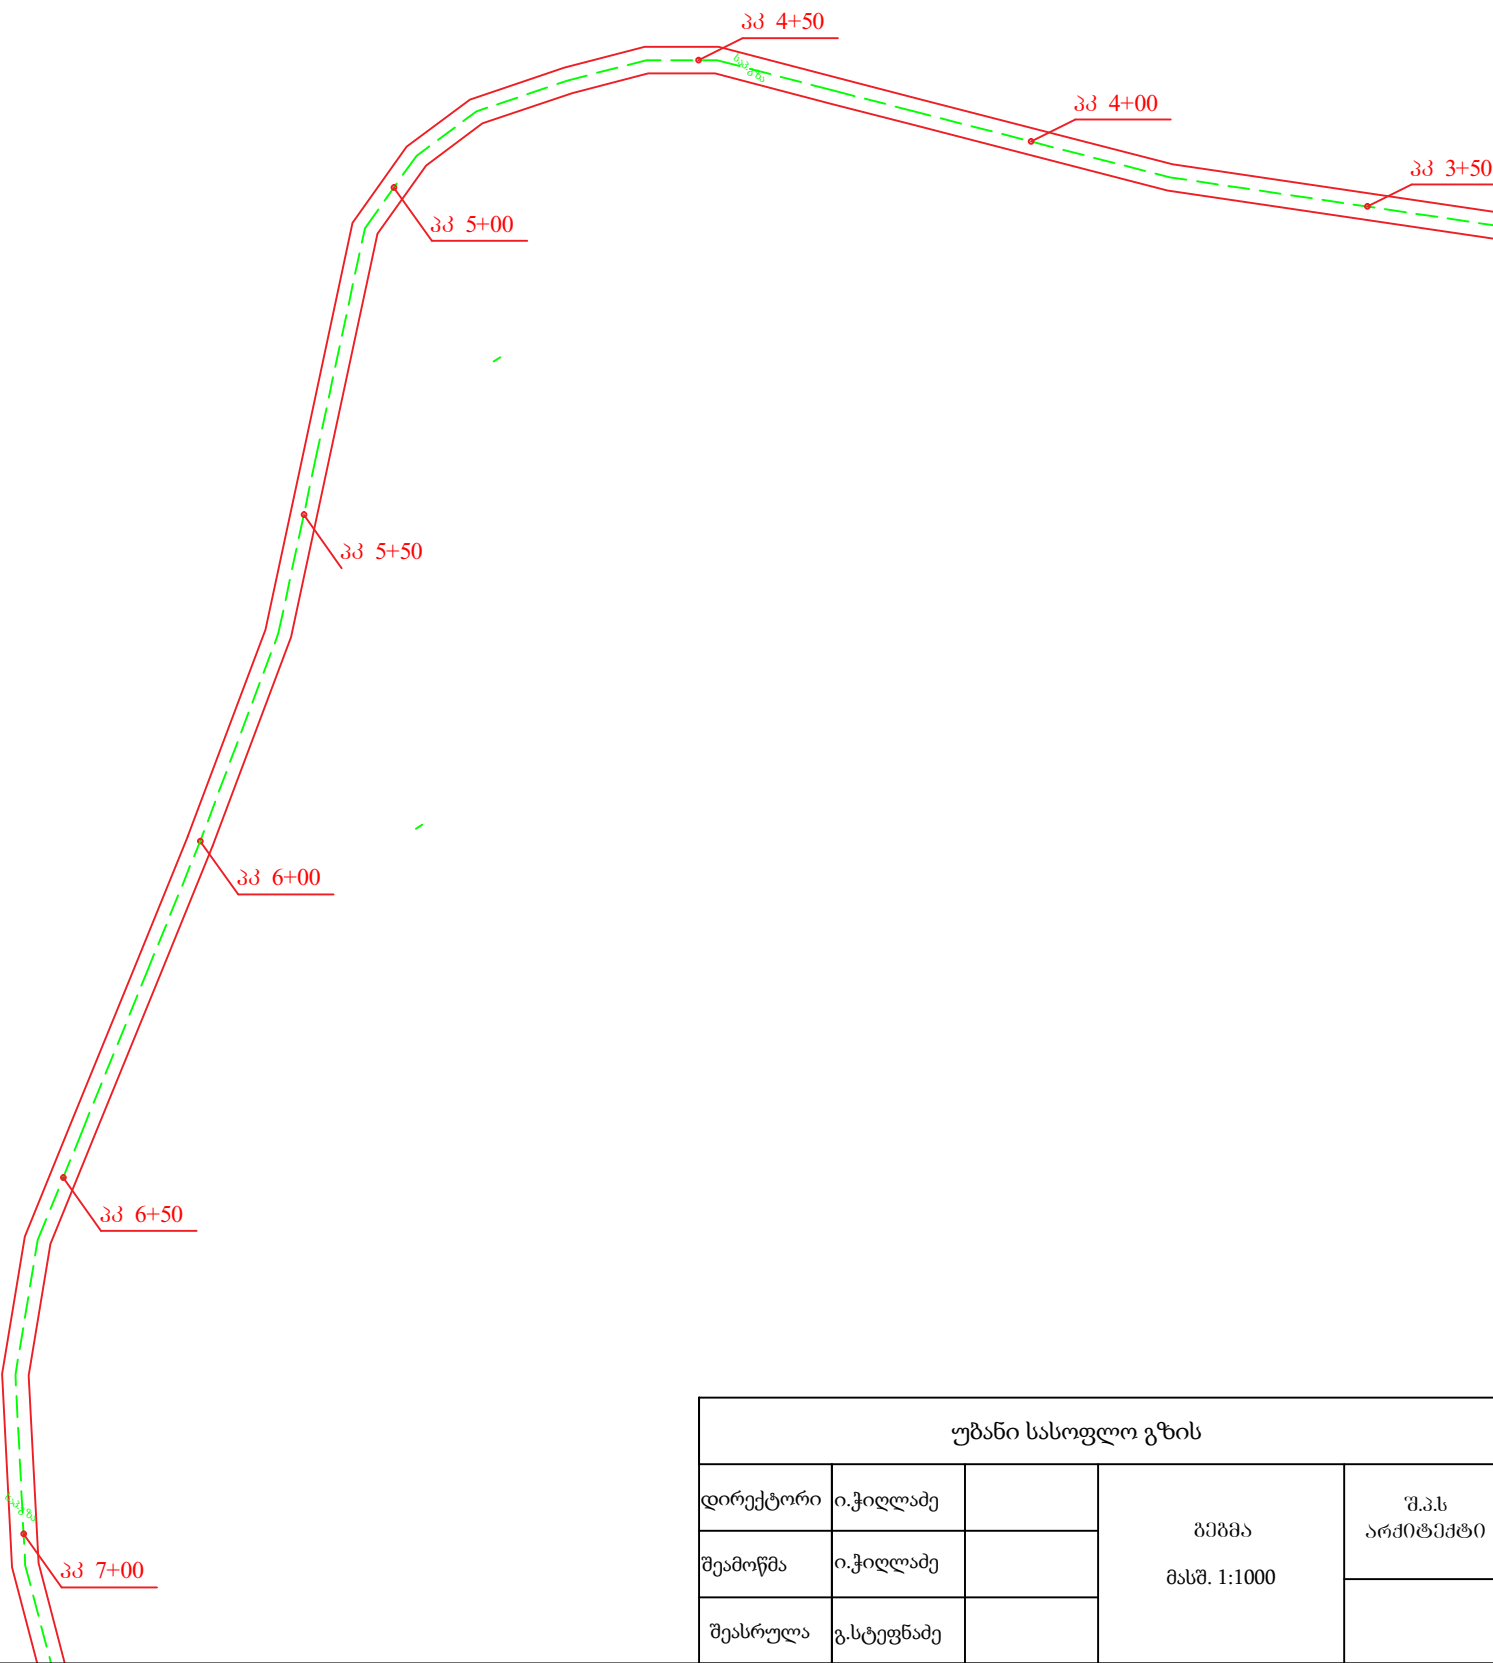


უბანი სასოფლო გზის				
დირექტორი	ი.ჭილაძე		გეგმა მასშ. 1:1000	შ.პ.ს არქიტექტი
შეამოწმა	ი.ჭილაძე			
შეასრულა	გ.სტეფანაძე			

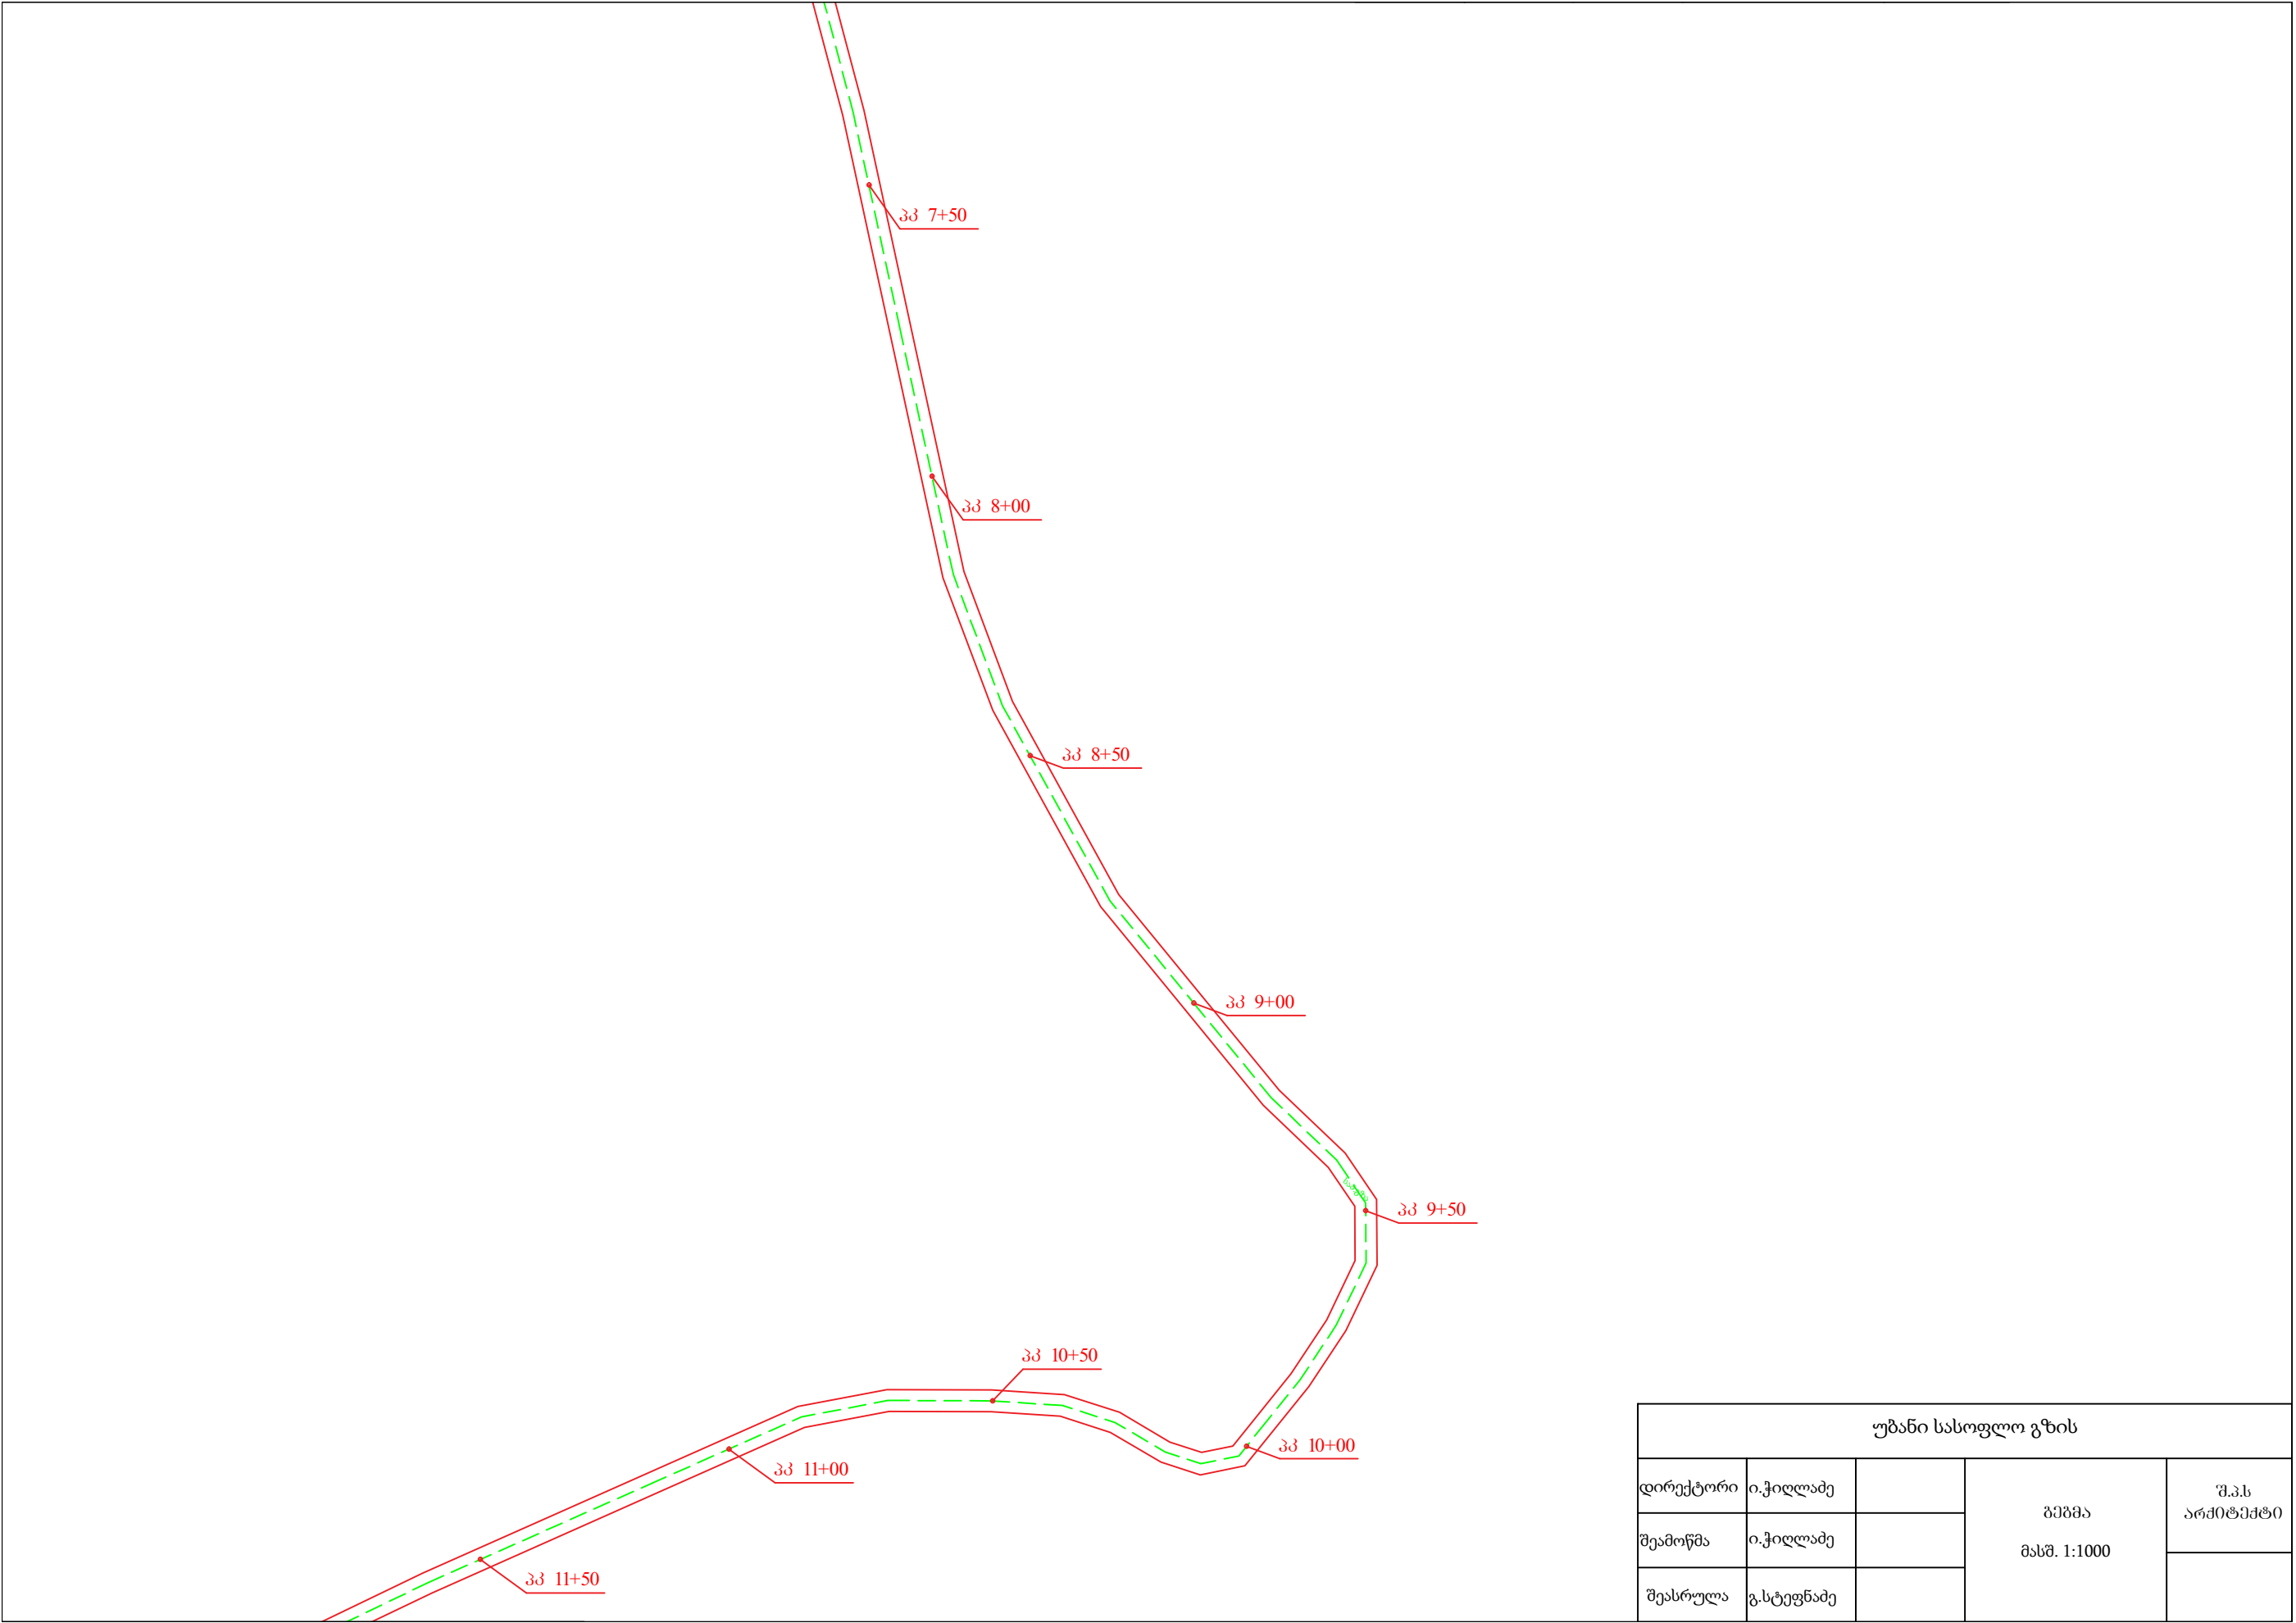

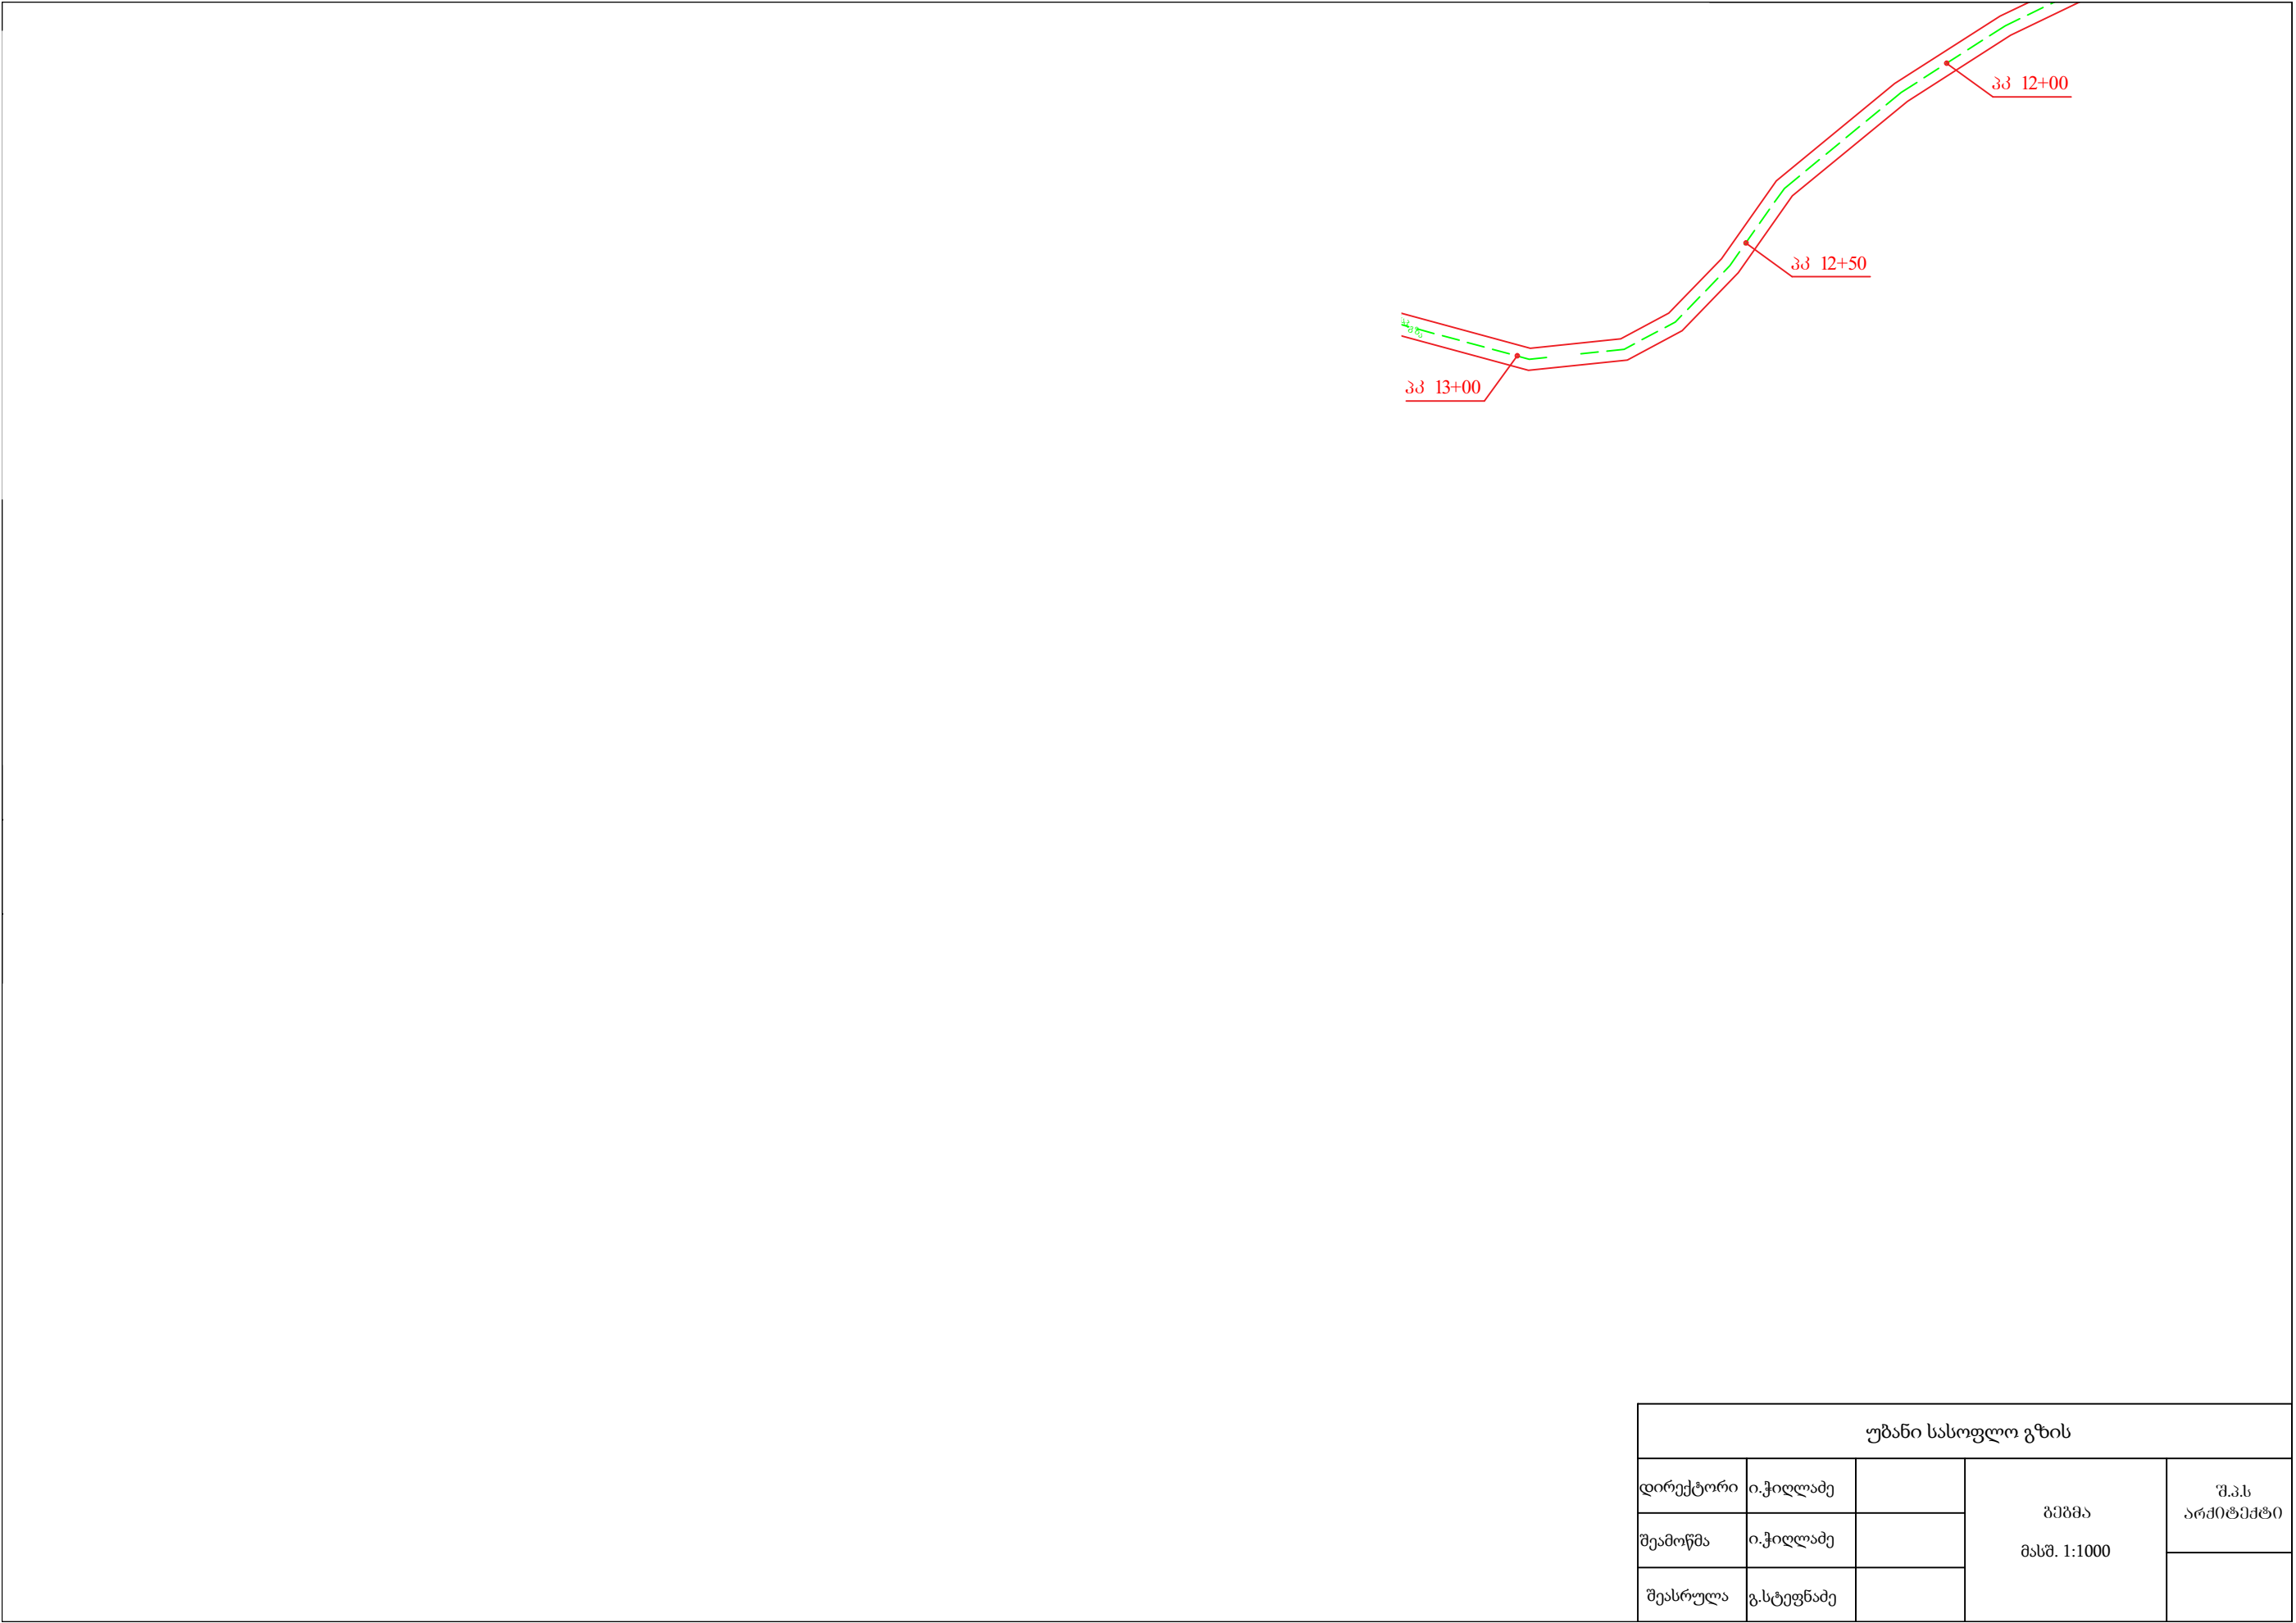



უბანი სასოფლო გზის				
დირექტორი	ი.ჭილაძე		გეგმა მასშ. 1:1000	შ.პ.ს არქიტექტი
შეამოწმა	ი.ჭილაძე			
შეასრულა	გ.სტეფანაძე			




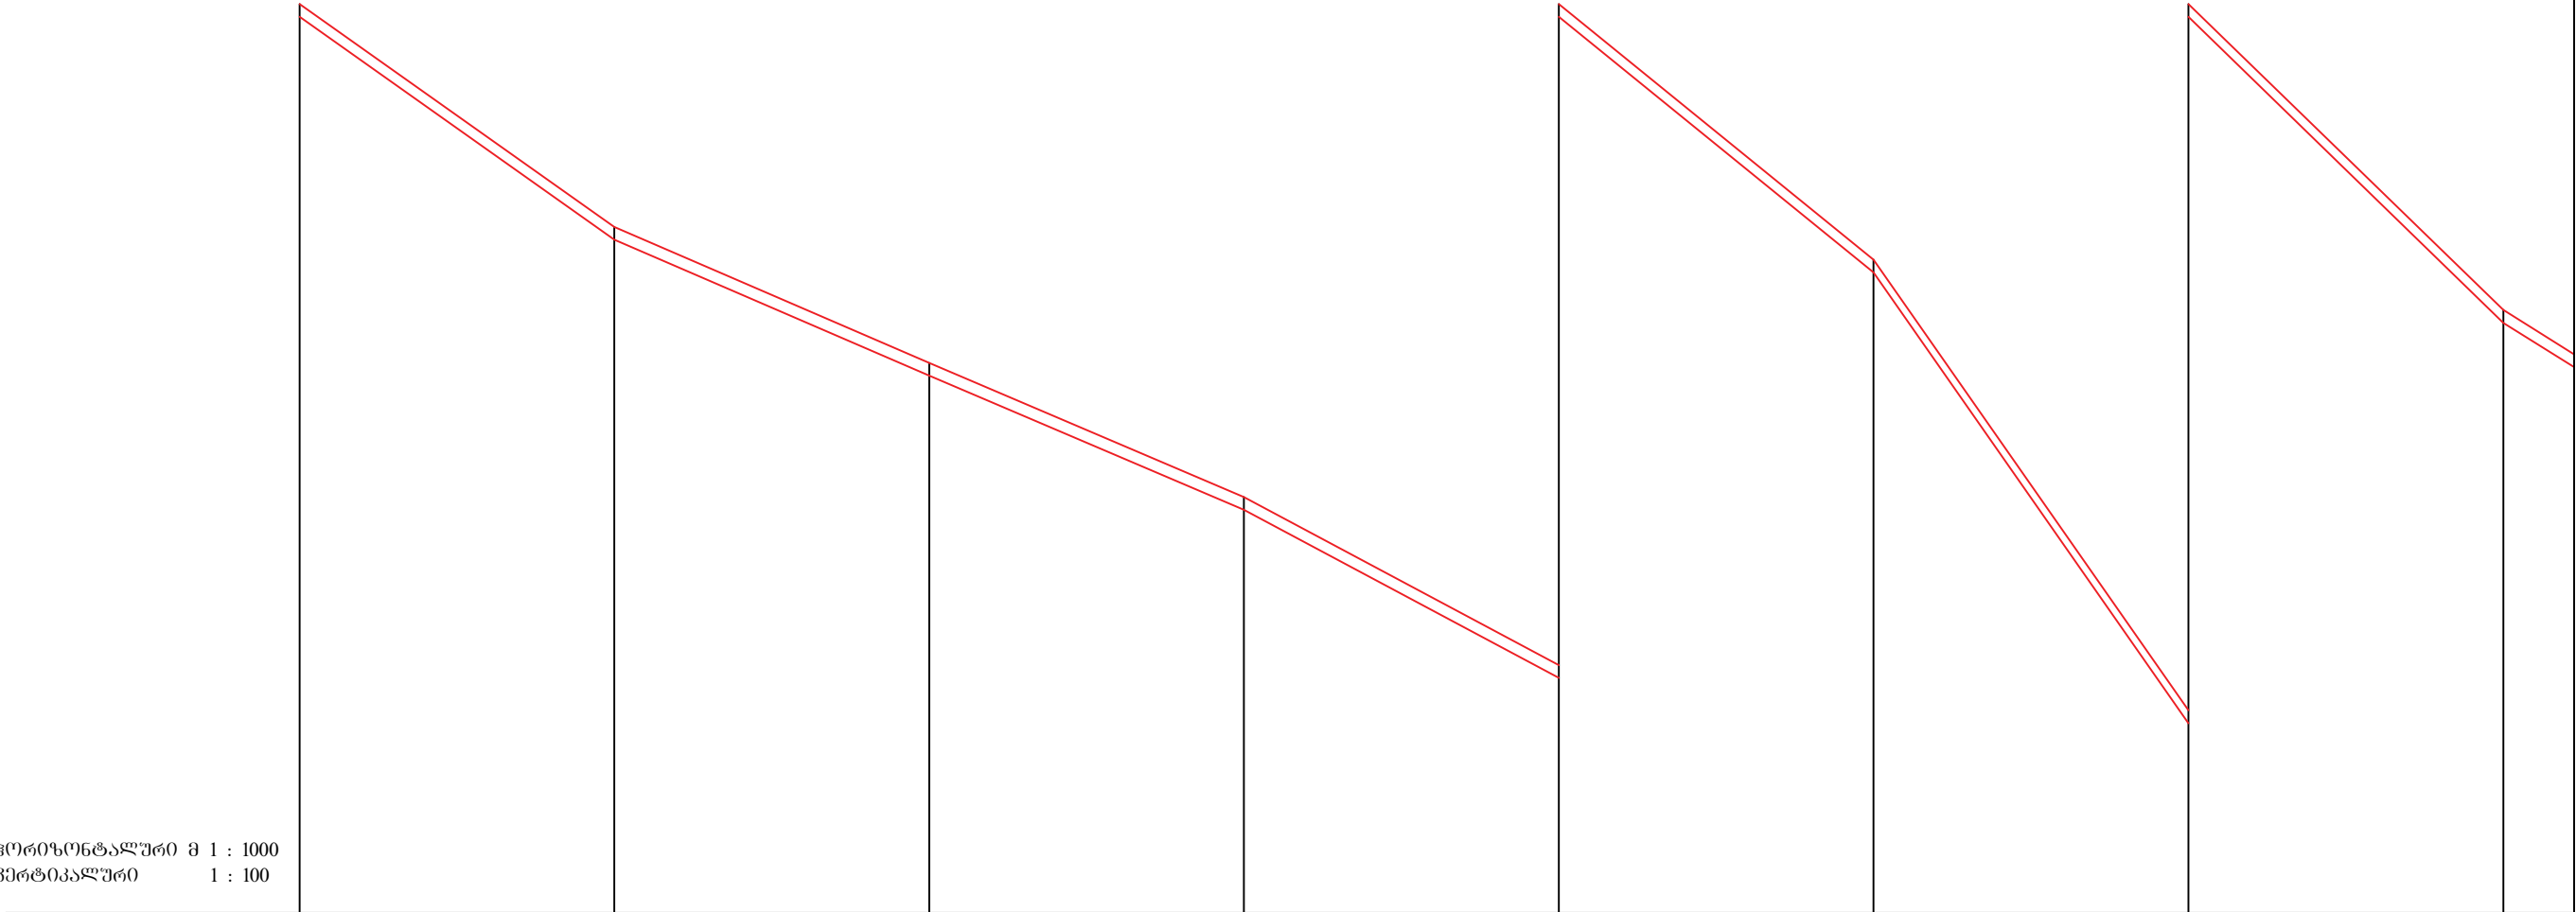


ჰანოგები და მანძილები										
წითელი ნიშნული	470.46	466.92	464.76	462.63	459.96	455.90	448.74	443.88		
არსებული ნიშნულები	470.20	466.66	464.50	462.37	459.70	455.64	448.48	443.62		
მანძილები	50	50	50	50	50	50	50			
პიკეტაჟი	0	0+50	1+00	1+50	2+00	2+50	3+00	3+50		






უბანი სასოფლო გზის				
დირექტორი	ი.ჭილაძე		პროექტი ჰრილი მასშ. ჰორიზონტალური მ 1 : 1000 ვერტიკალური 1 : 100	შ.პ.ს არქიტექტი
შეამოწმა	ი.ჭილაძე			
შეასრულა	გ.სტეფანაძე			

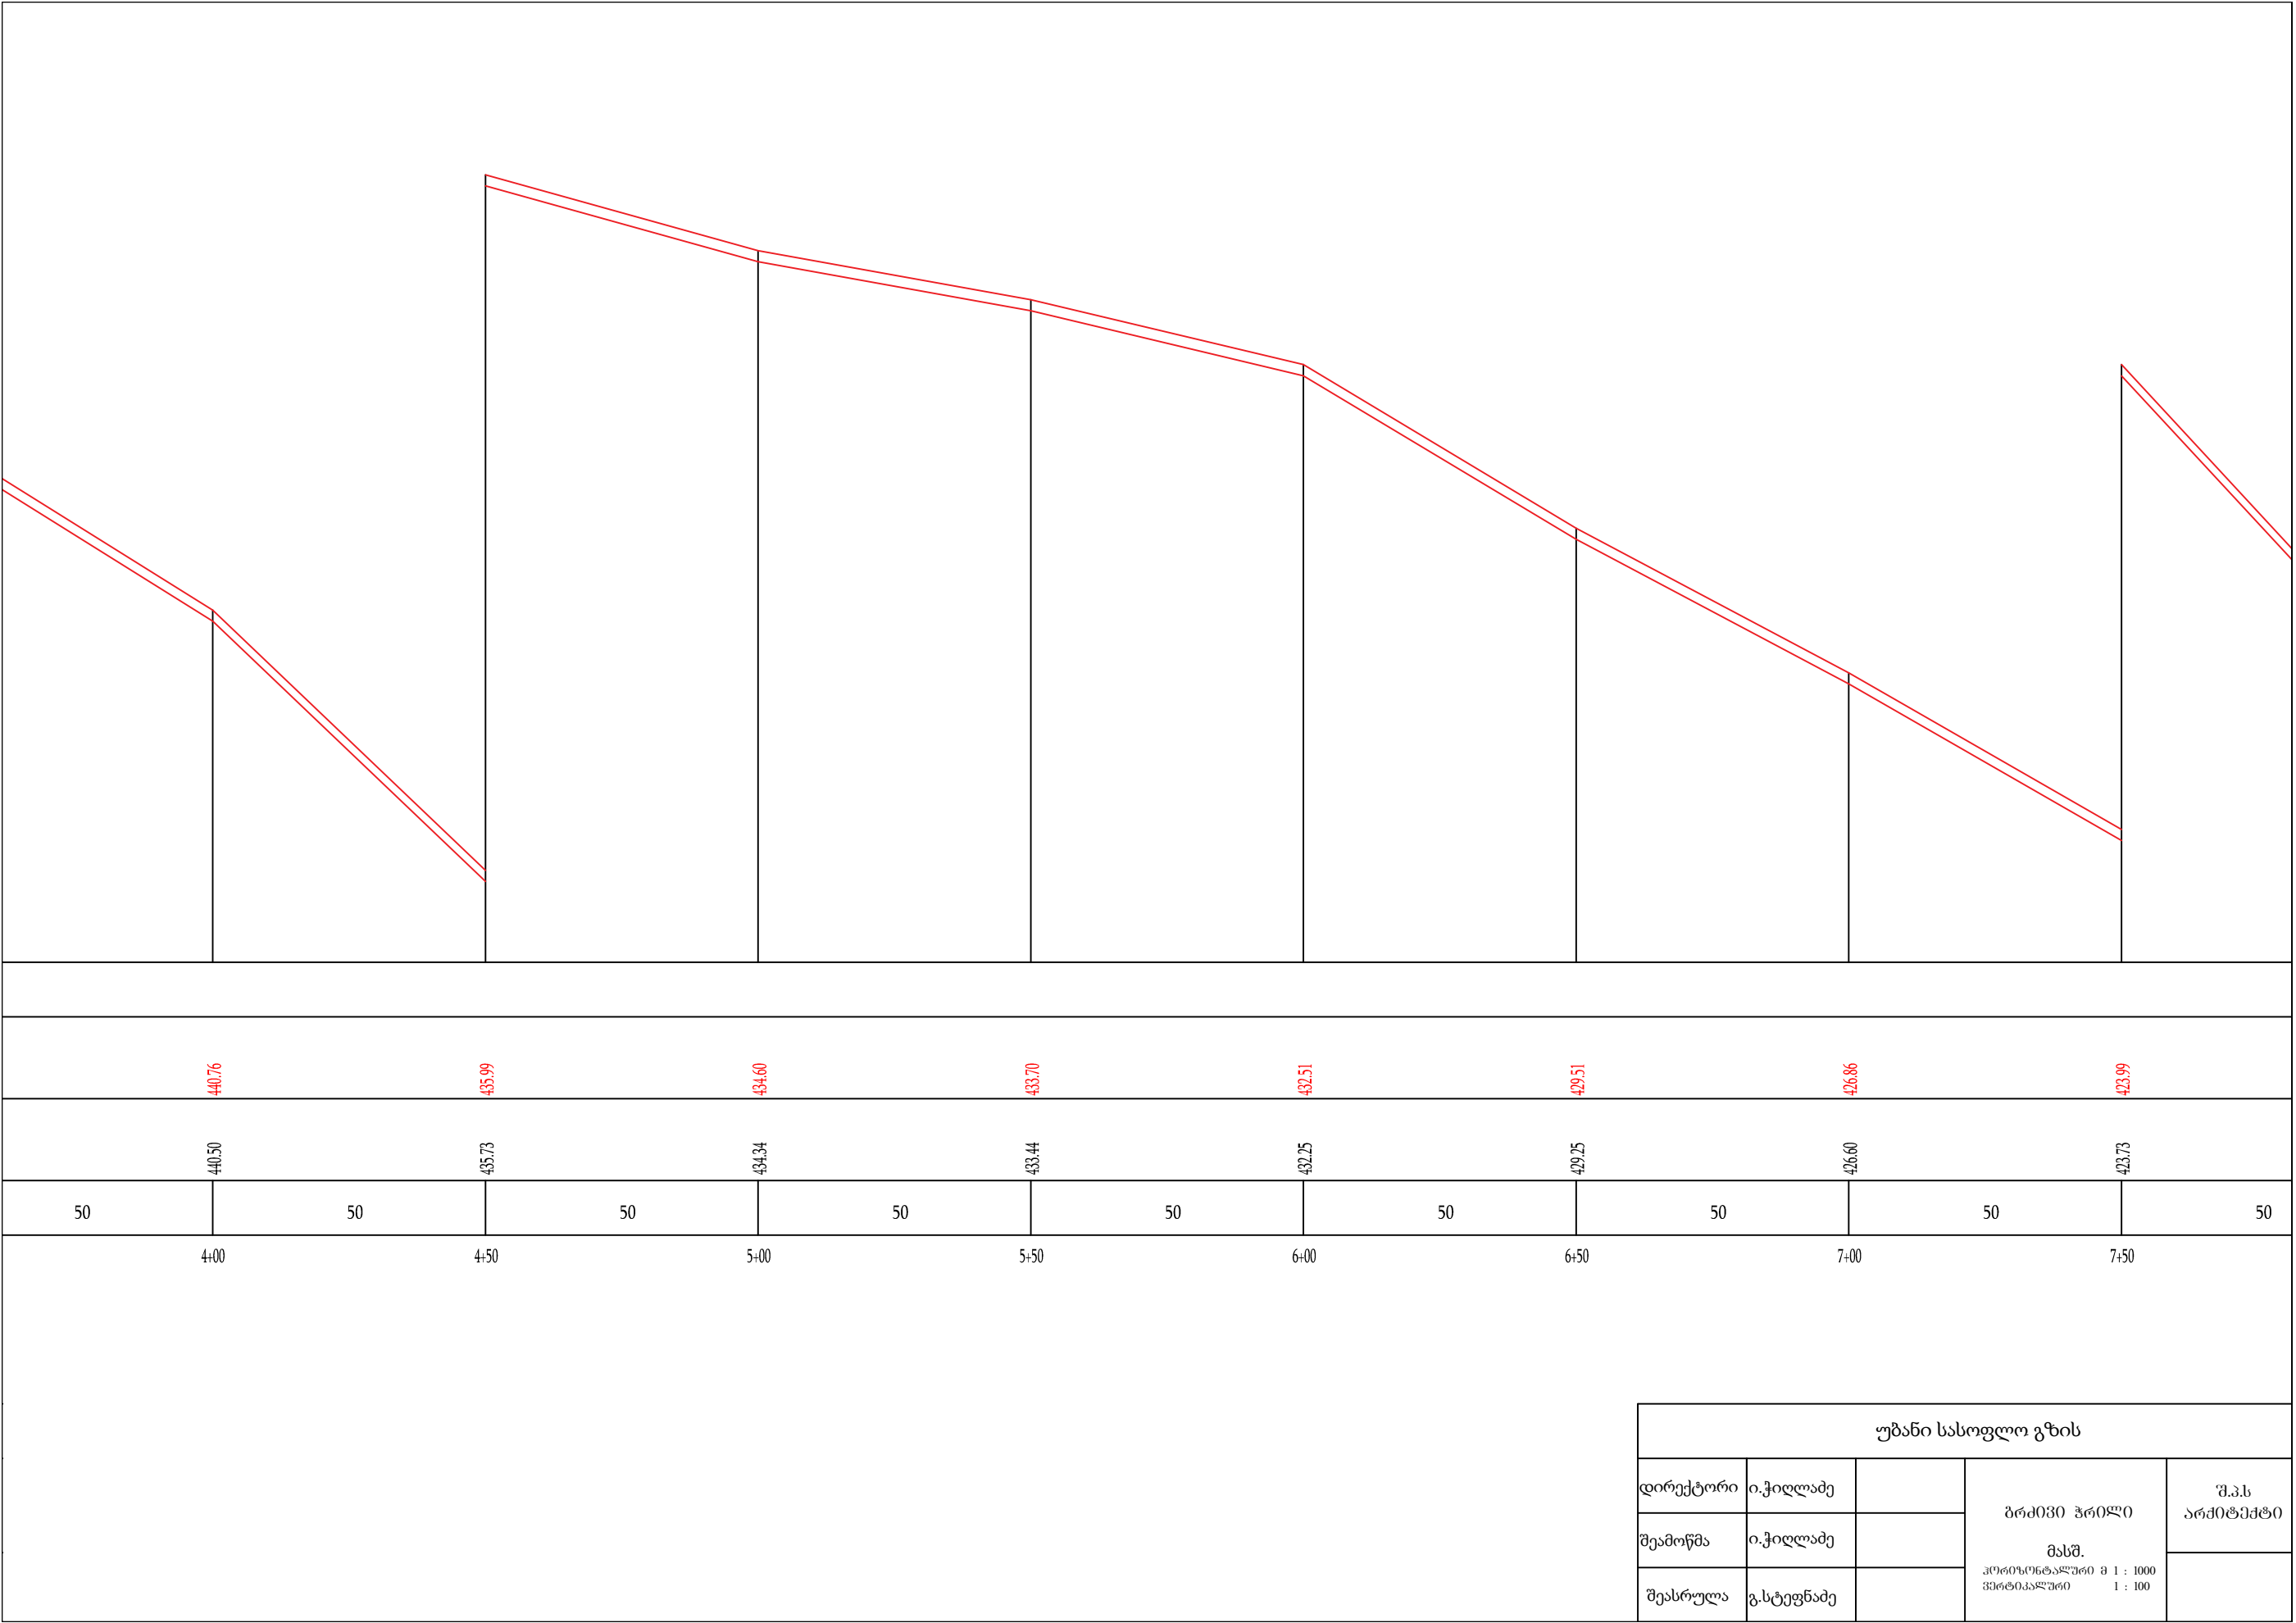






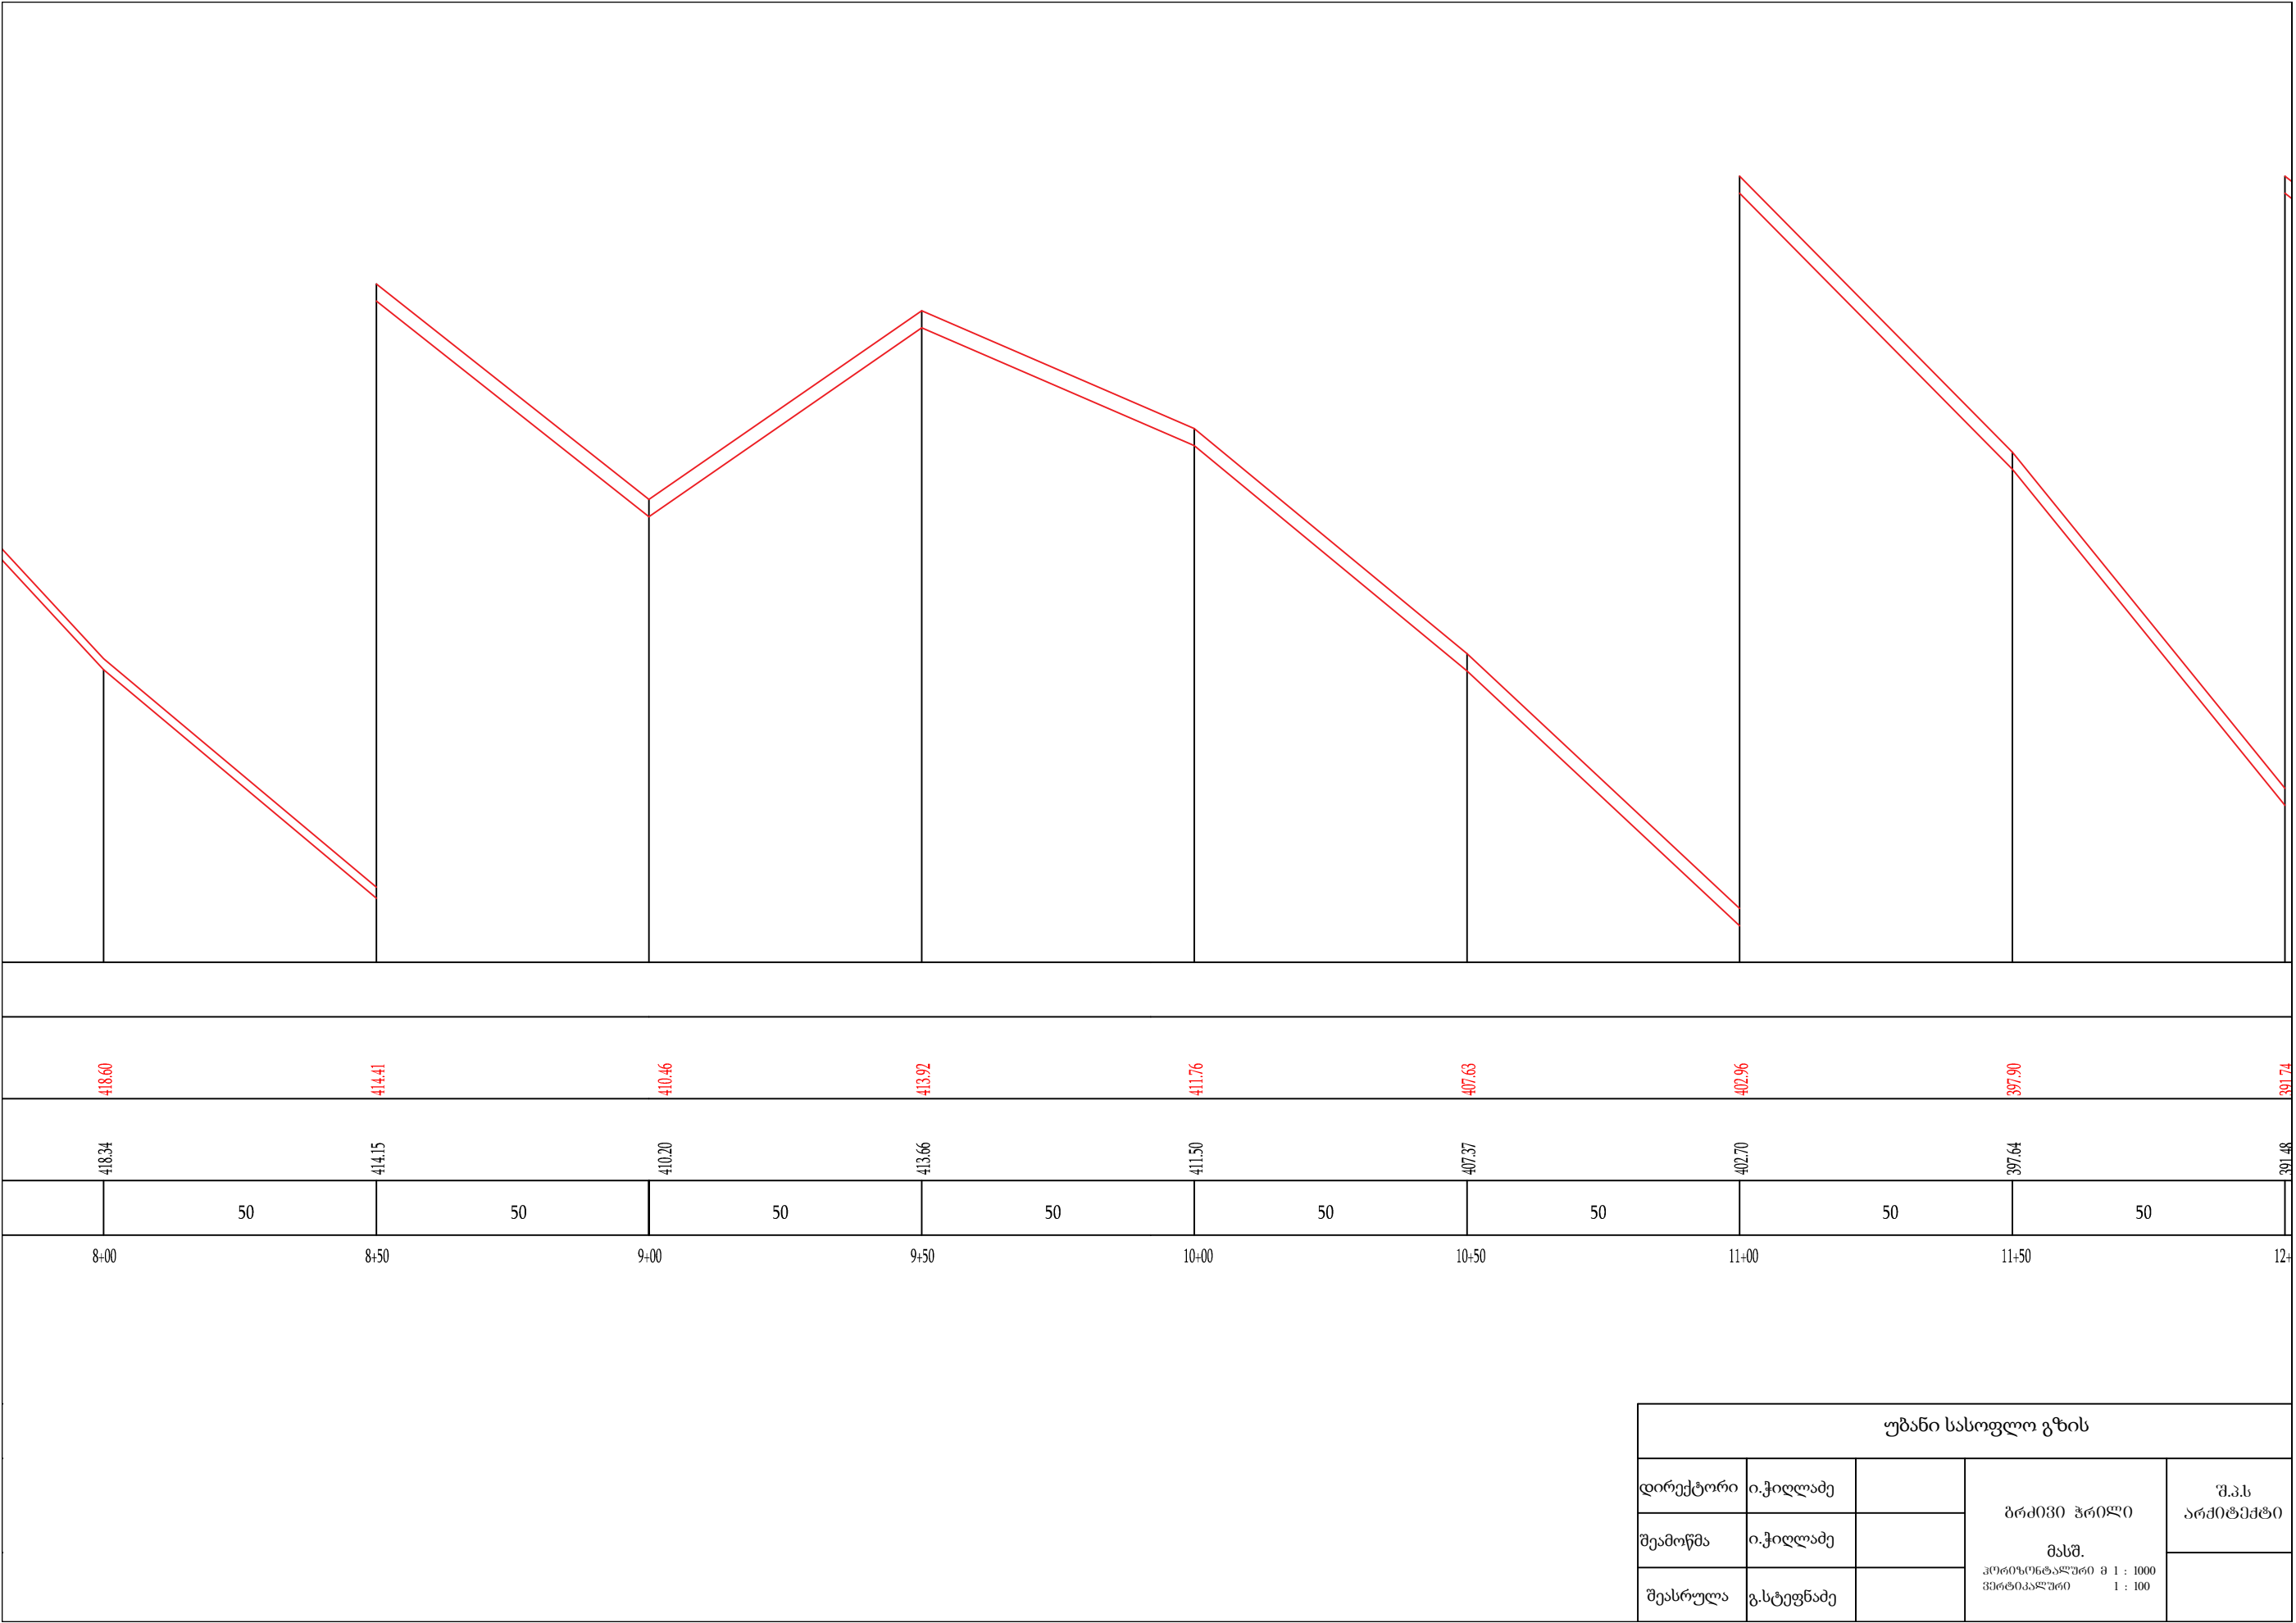


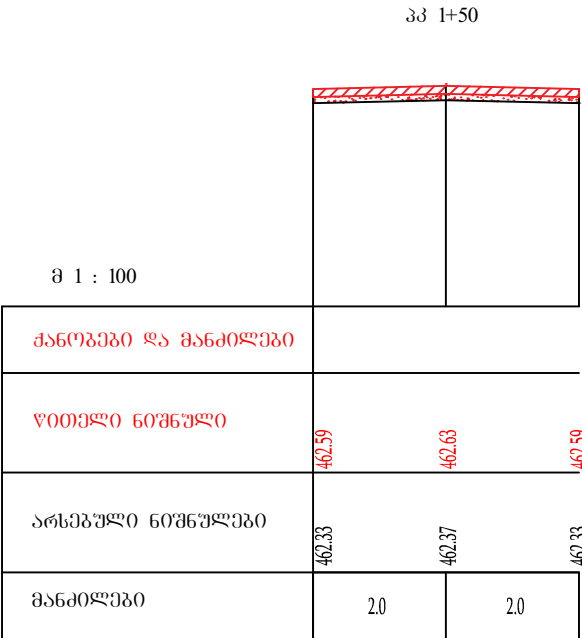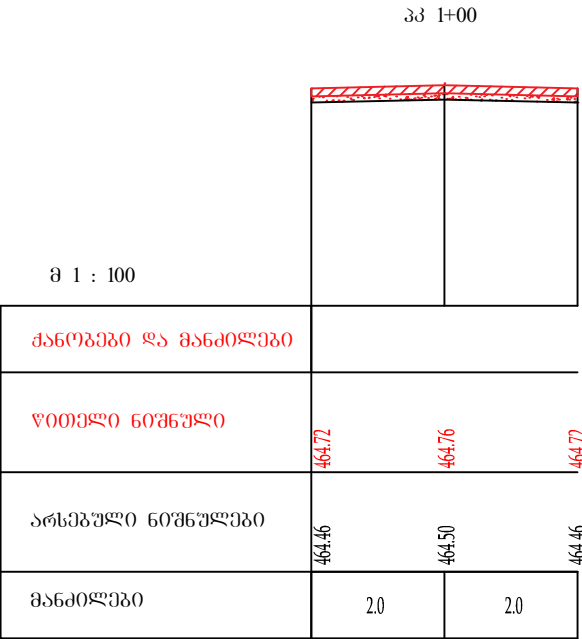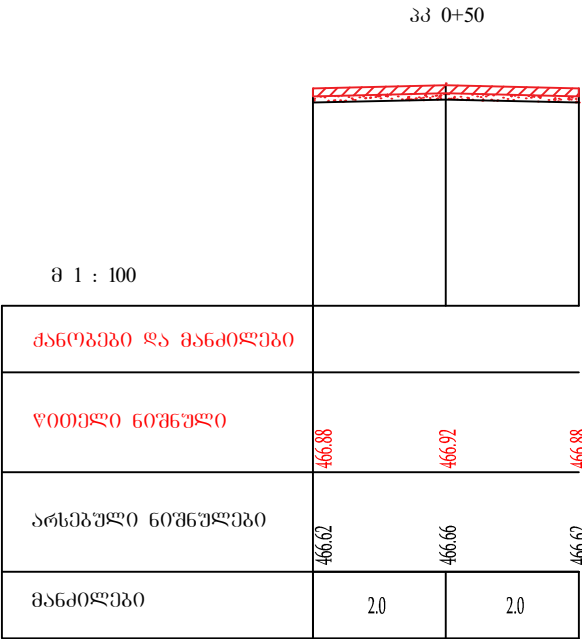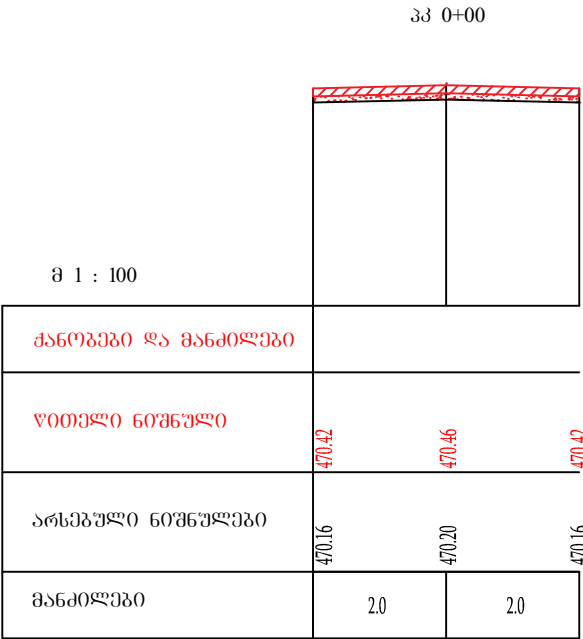




უბანი სასოფლო გზის				
დირექტორი	ი.ჭილაძე		ბანო30 ჰრილი მასშ. 1:100	შ.პ.ს არქიტექტი
შეამოწმა	ი.ჭილაძე			
შეასრულა	გ.სტეფნაძე			

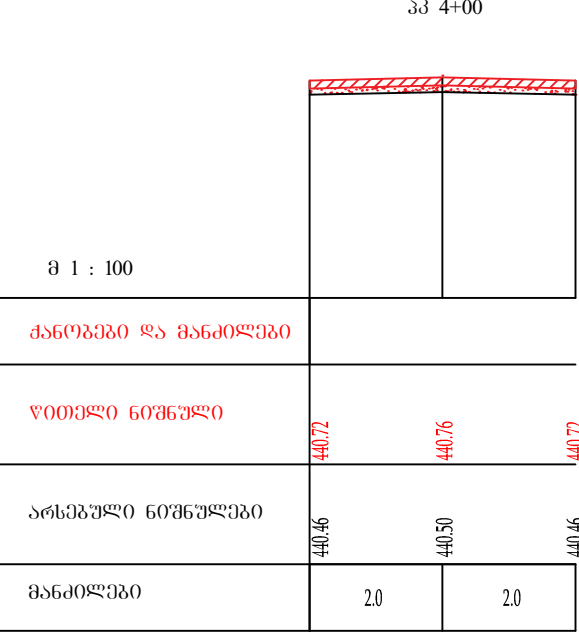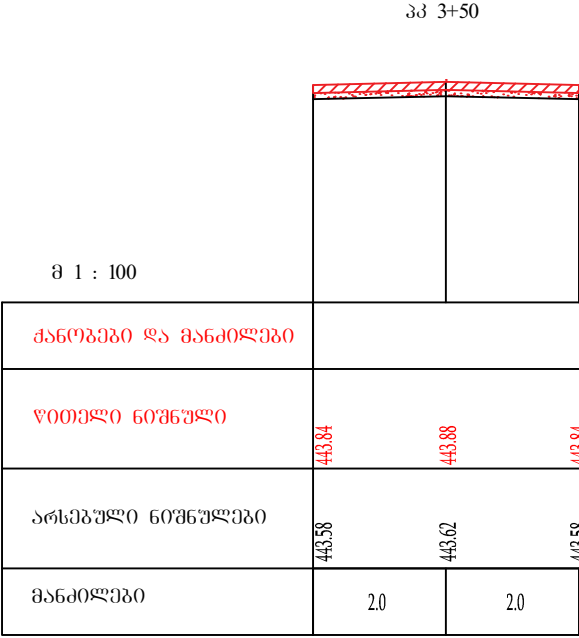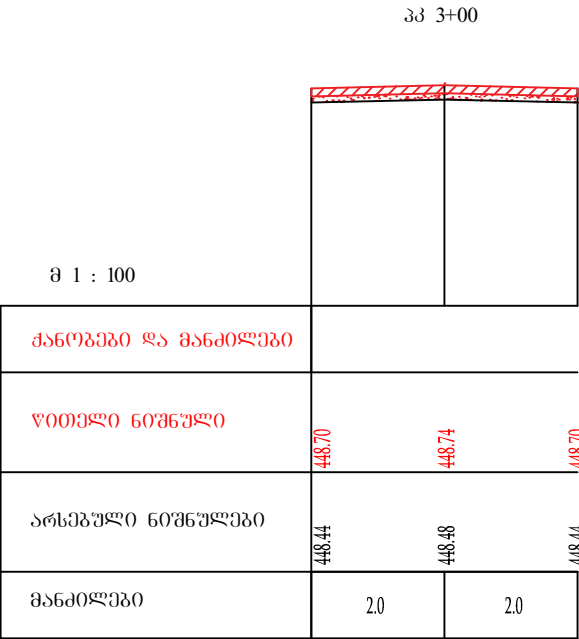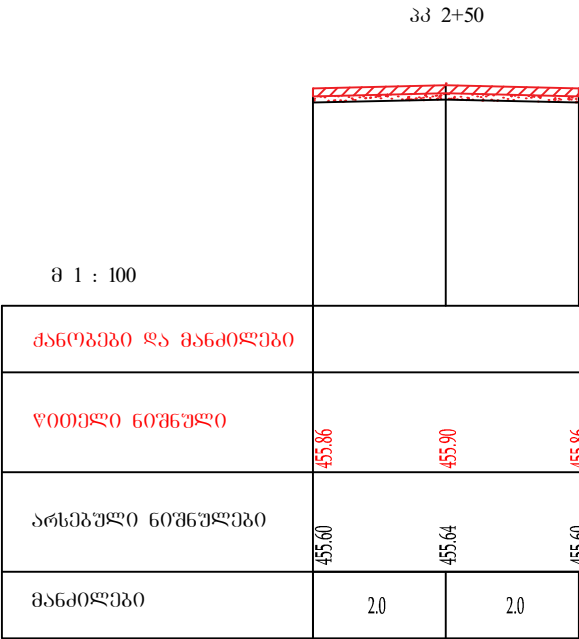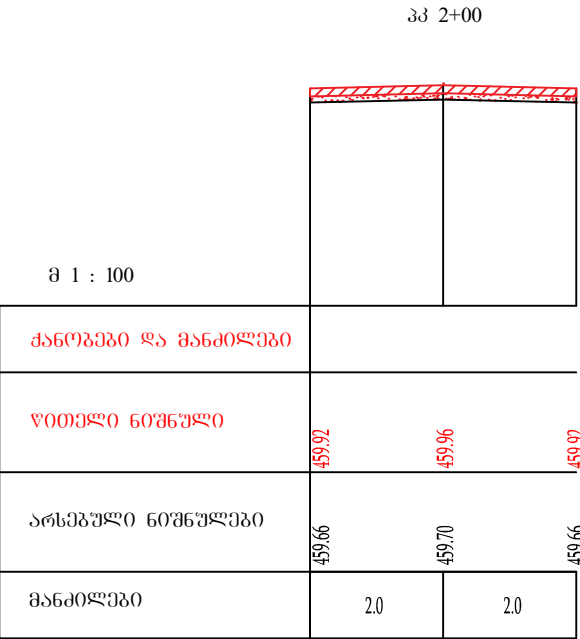





უბანი სასოფლო გზის				
დირექტორი	ი.ჭილაძე		ბანო30 ჰრილი მასშ. 1:100	შ.პ.ს არქიტექტი
შეამოწმა	ი.ჭილაძე			
შეასრულა	გ.სტეფნაძე			

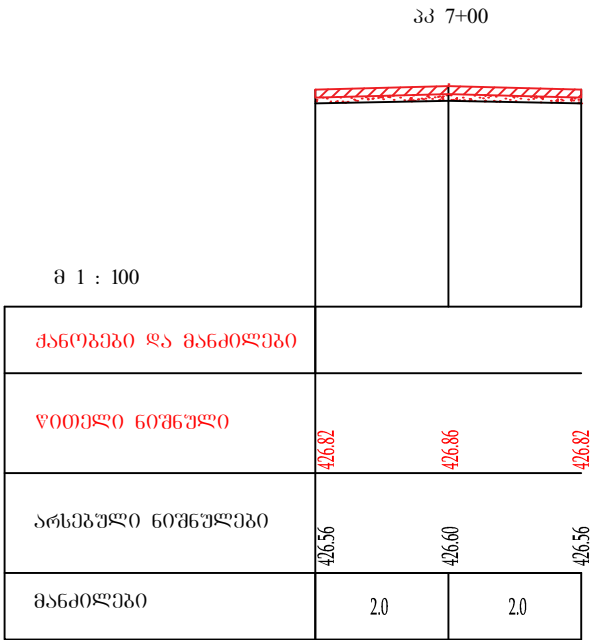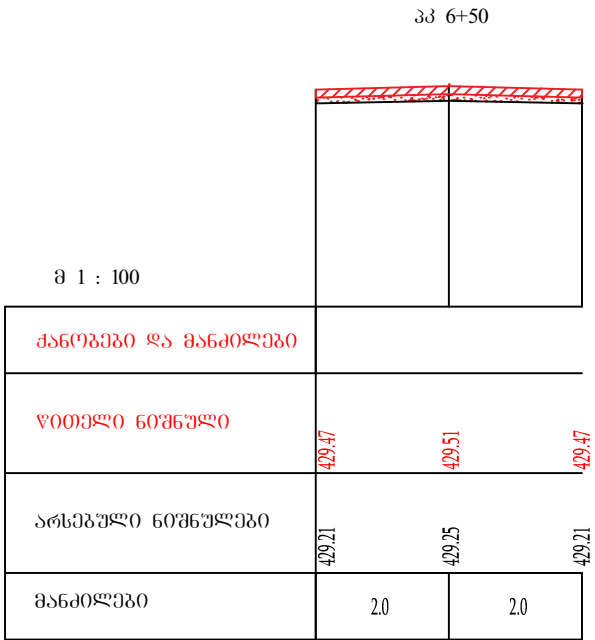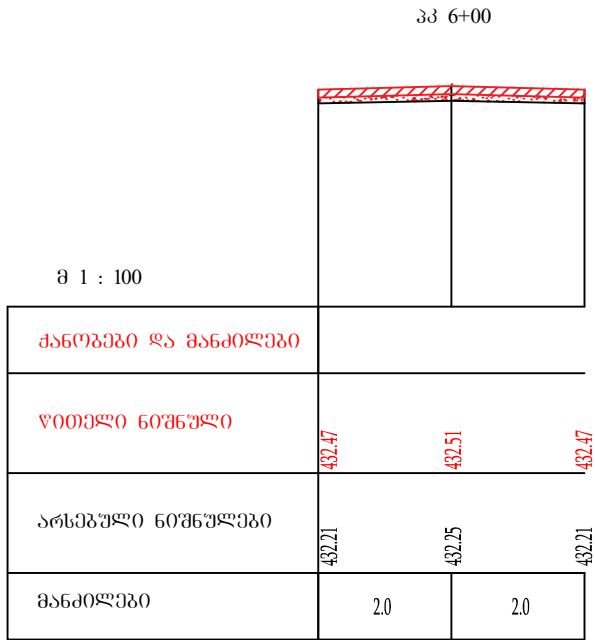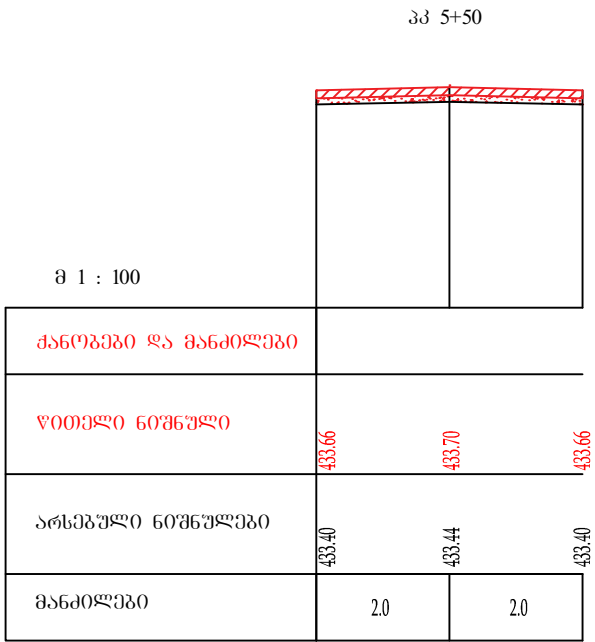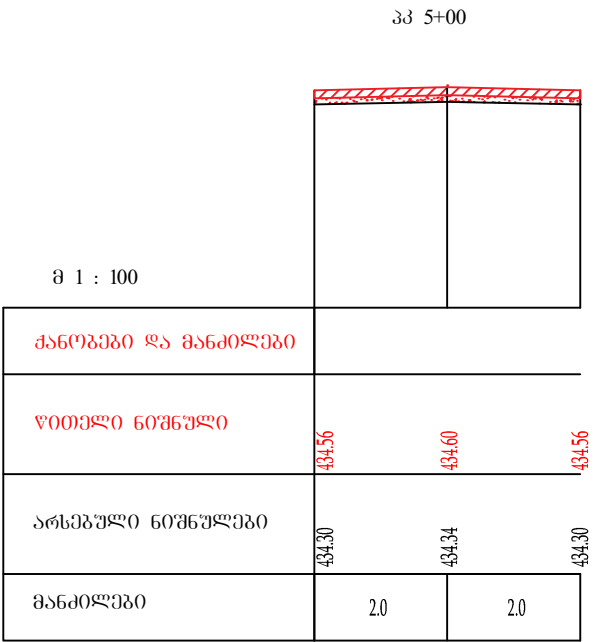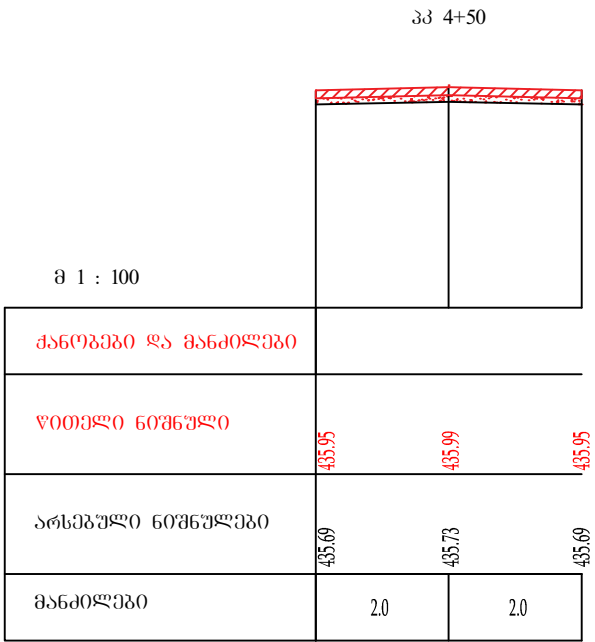






უბანი სასოფლო გზის				
დირექტორი	ი.ჭილაძე		ბანო30 ჰრილი მასშ. 1:100	შ.პ.ს არქიტექტი
შეამოწმა	ი.ჭილაძე			
შეასრულა	გ.სტეფნაძე			

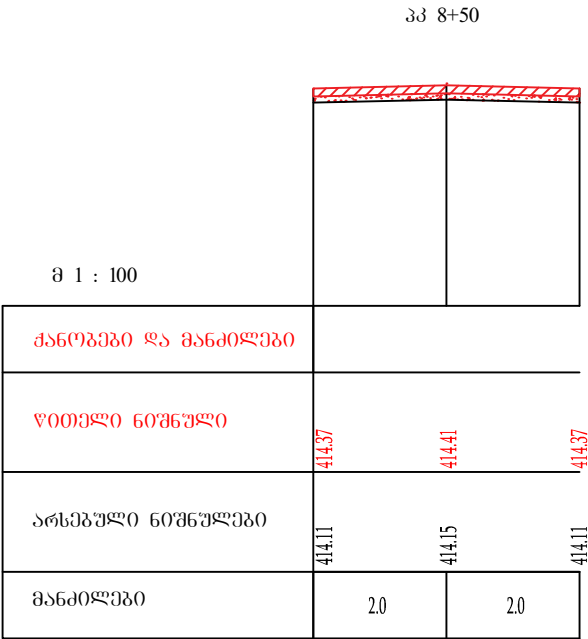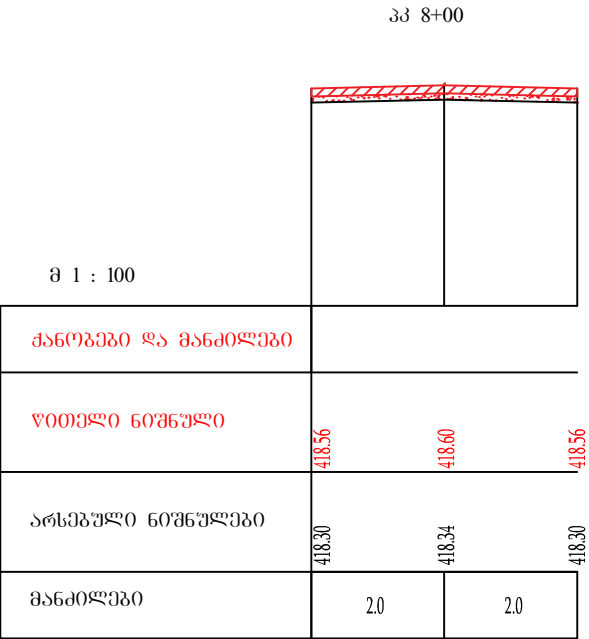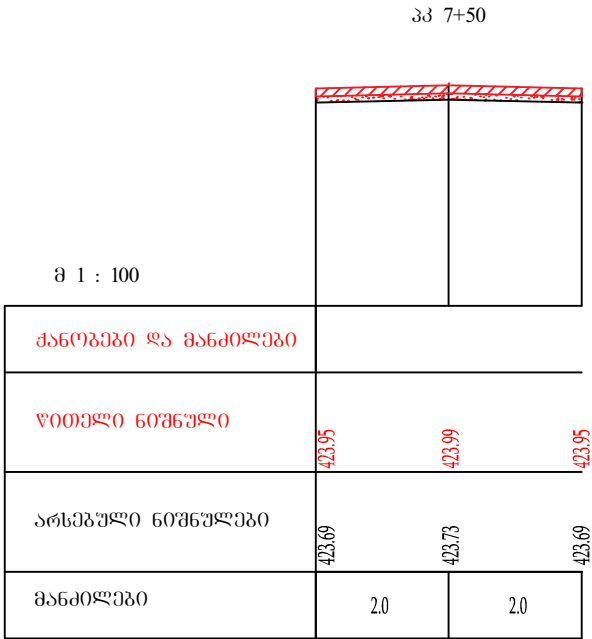

უბანი სასოფლო გზის				
დირექტორი	ი.ჭილაძე		ბანო30 ჰრილი მასშ. 1:100	შ.პ.ს არქიტექტი
შეამოწმა	ი.ჭილაძე			
შეასრულა	გ.სტეფნაძე			

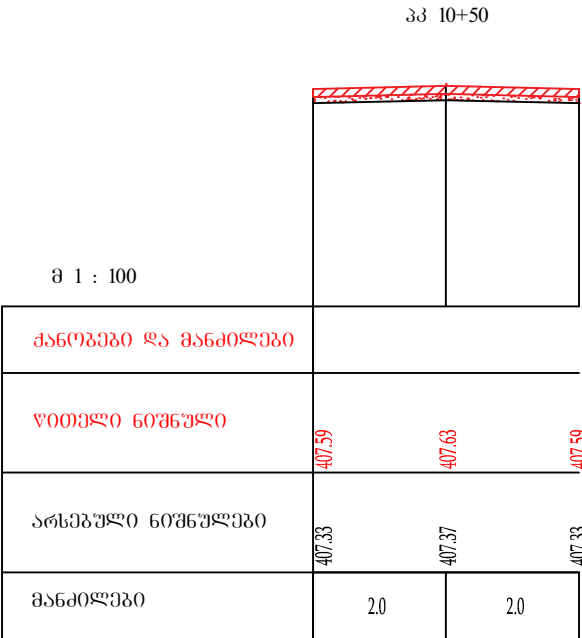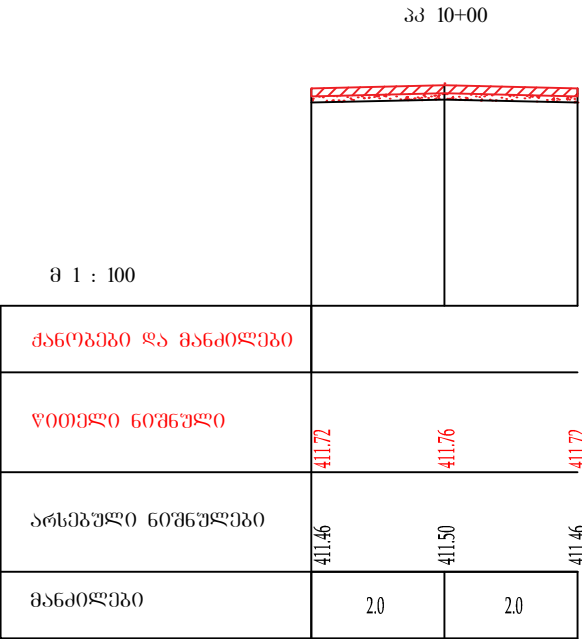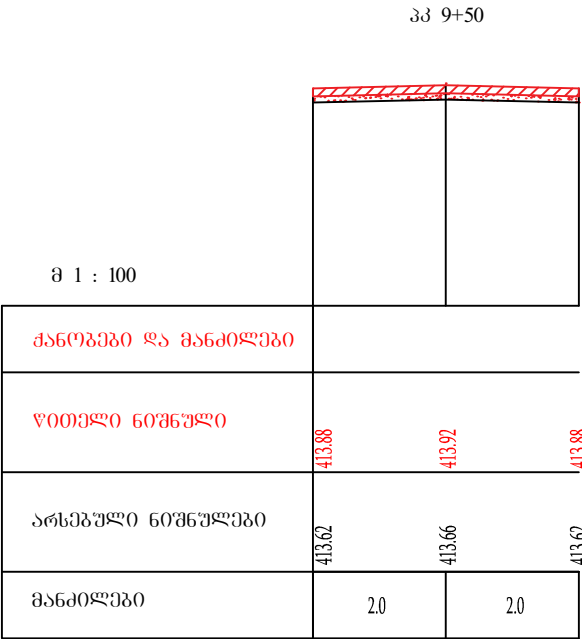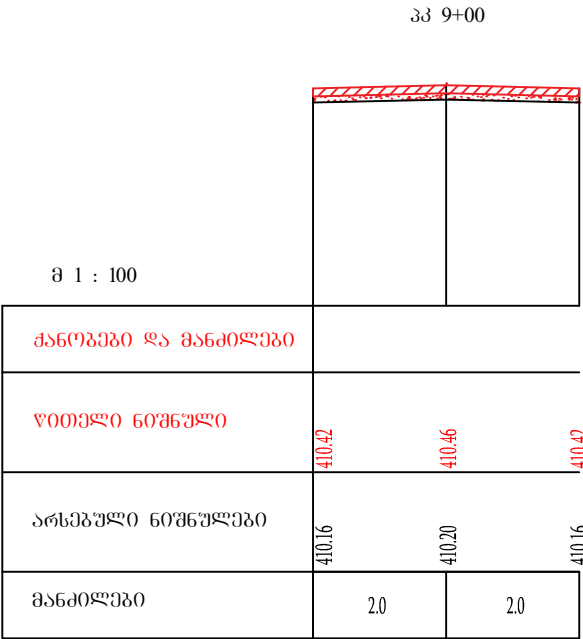

უბანი სასოფლო გზის				
დირექტორი	ი.ჭილაძე		განმარტების მასშ. 1:100	შ.პ.ს არქიტექტი
შეამოწმა	ი.ჭილაძე			
შეასრულა	გ.სტეფანაძე			

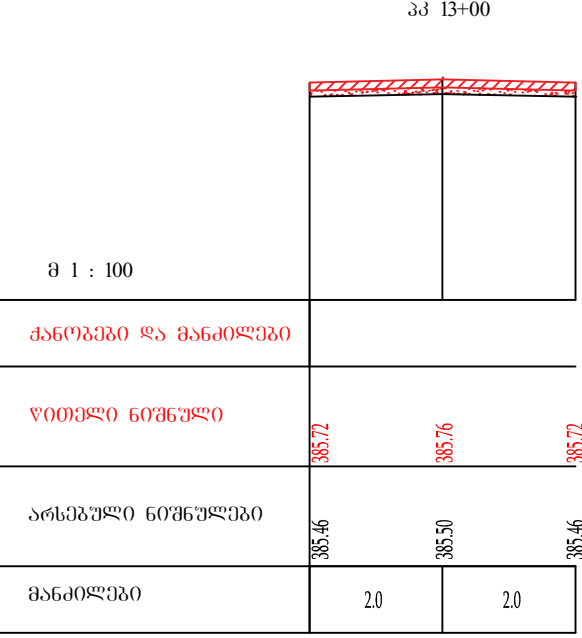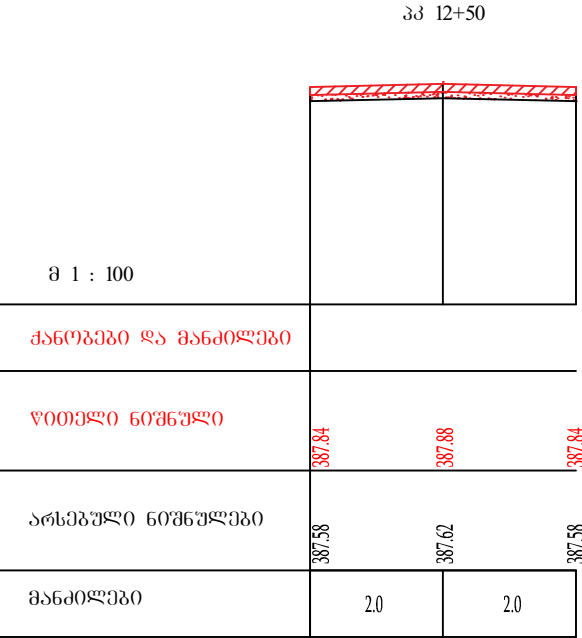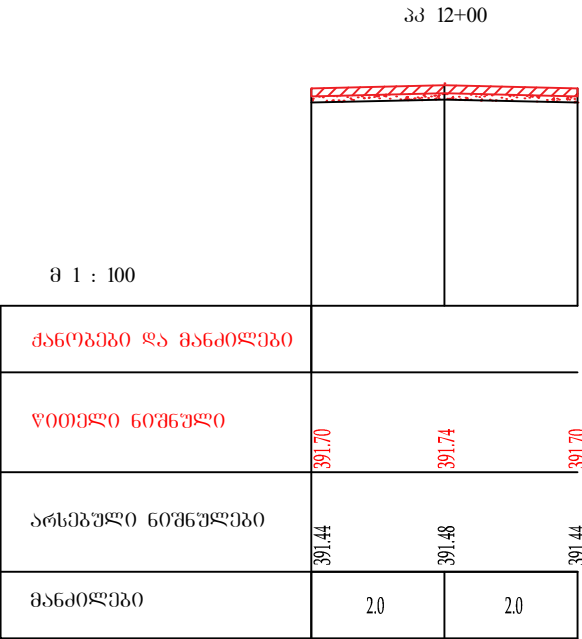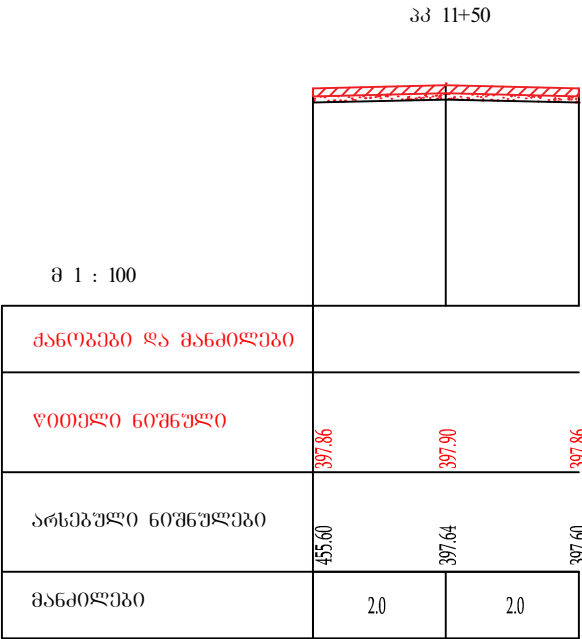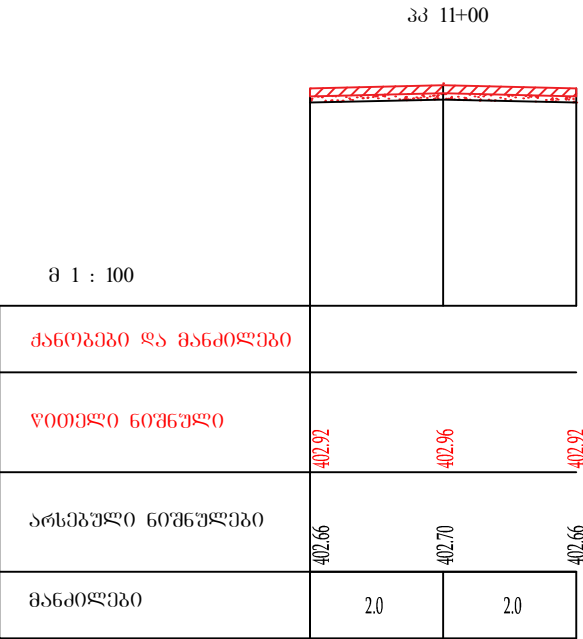

უბანი სასოფლო გზის				
დირექტორი	ი.ჭილაძე		ბანო30 ჰრილი მასშ. 1:100	შ.პ.ს არქიტექტი
შეამოწმა	ი.ჭილაძე			
შეასრულა	გ.სტეფნაძე			