




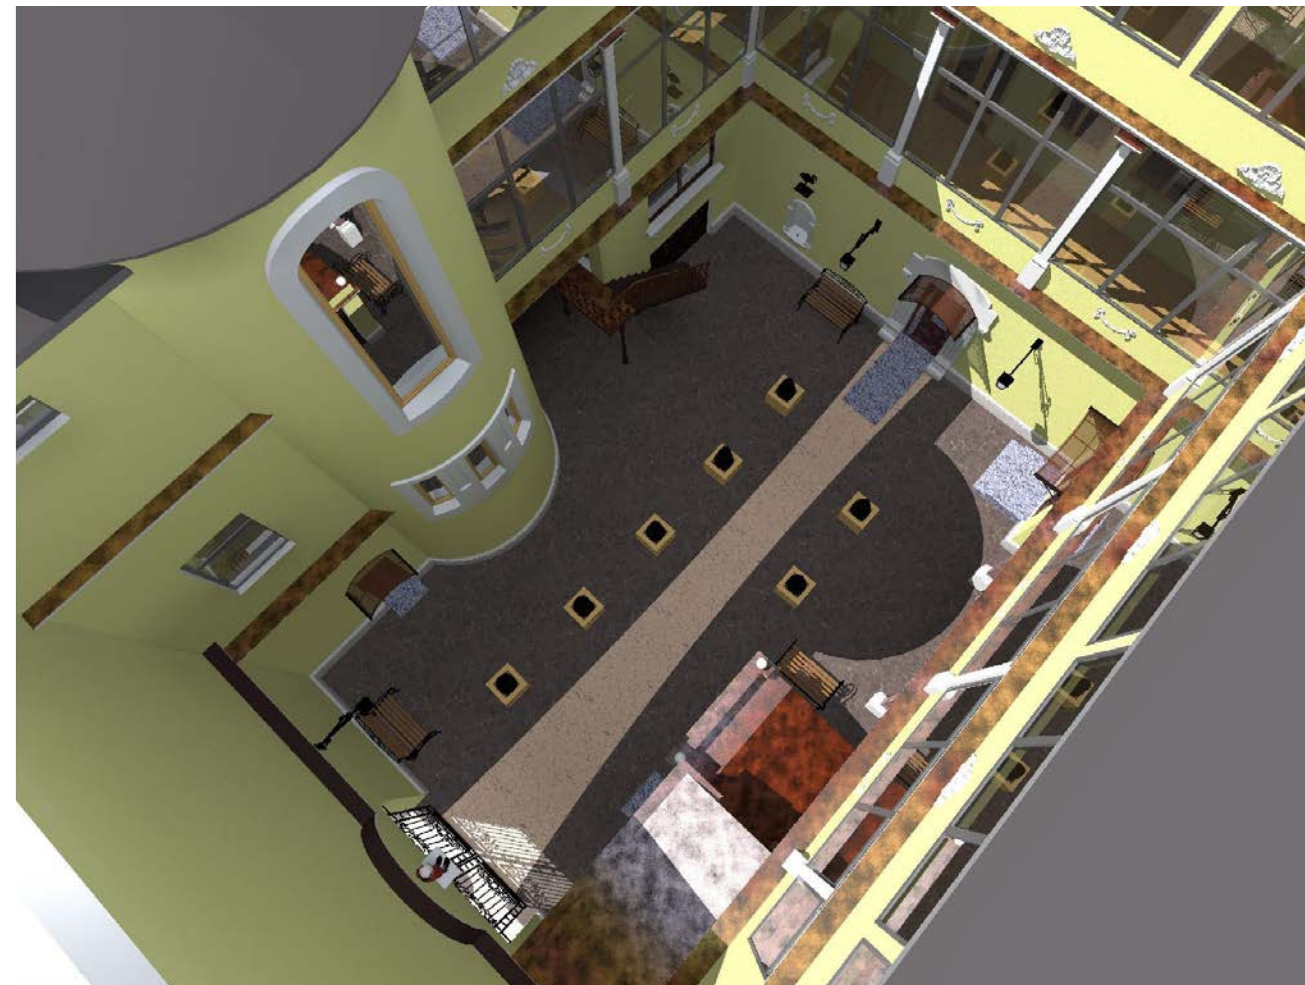
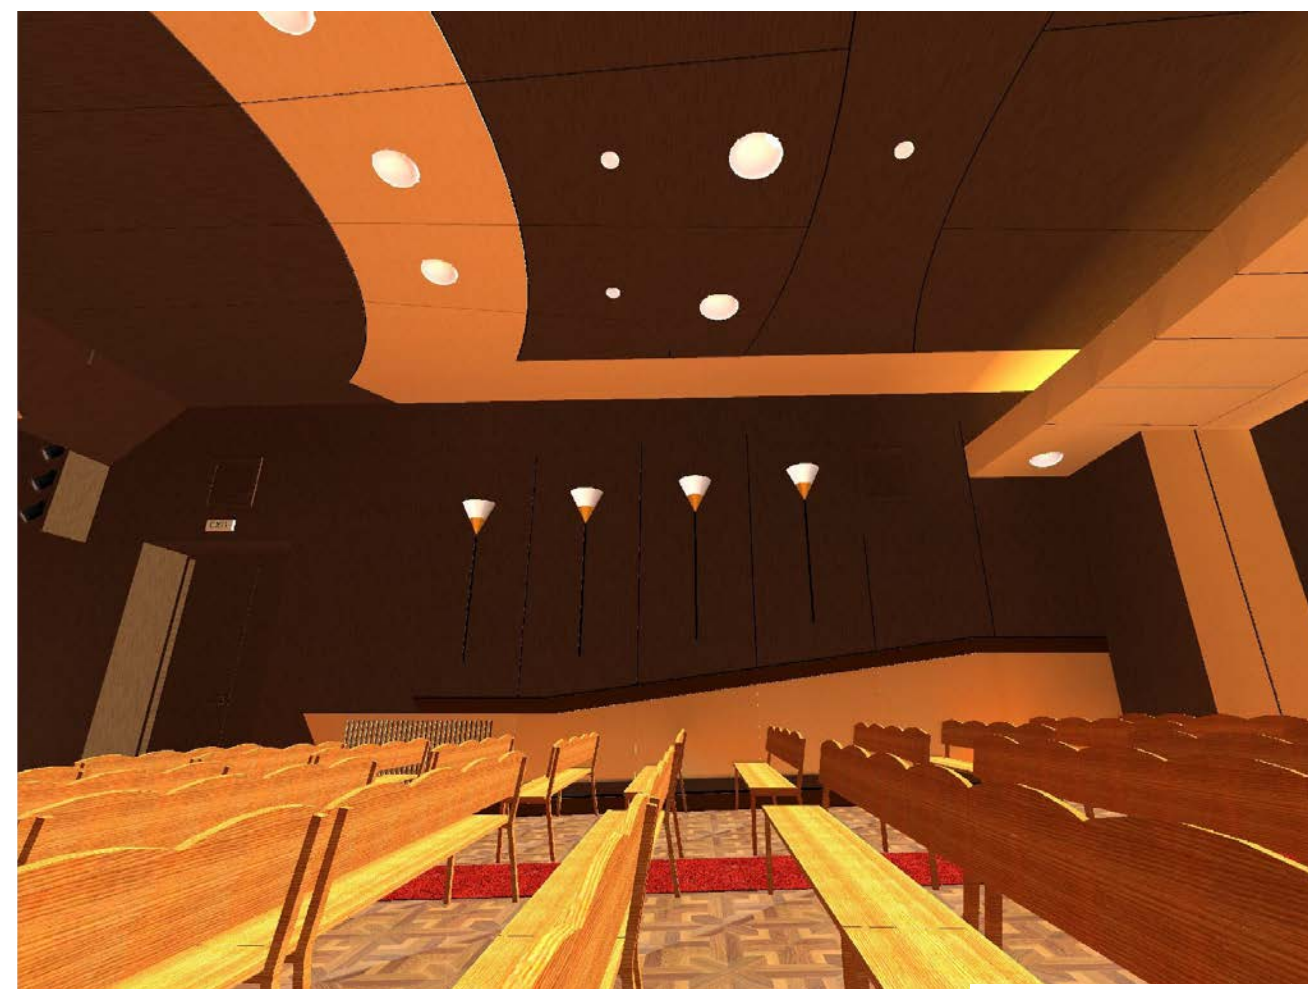


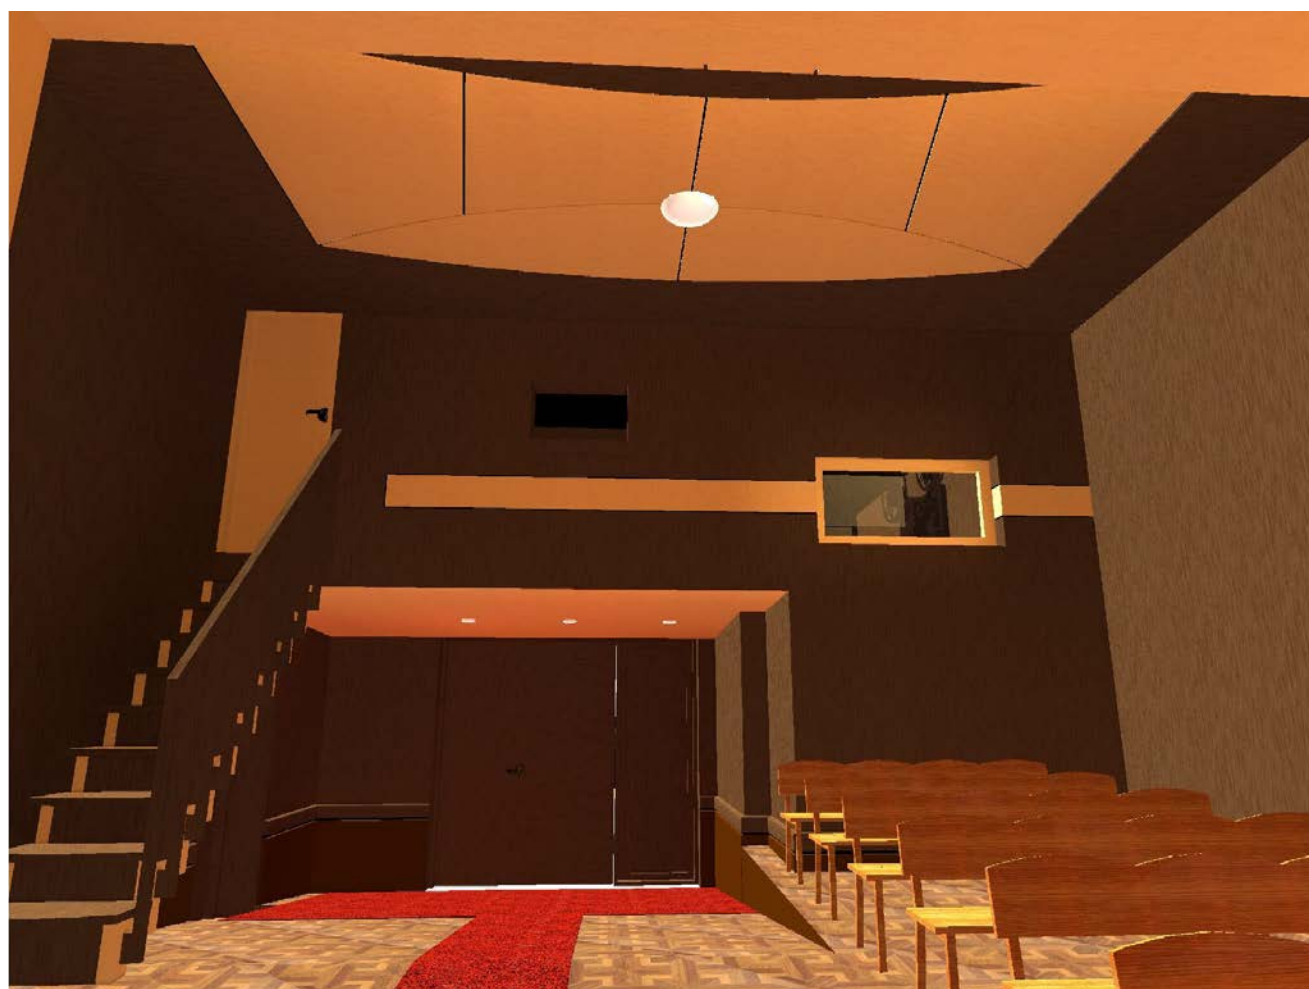

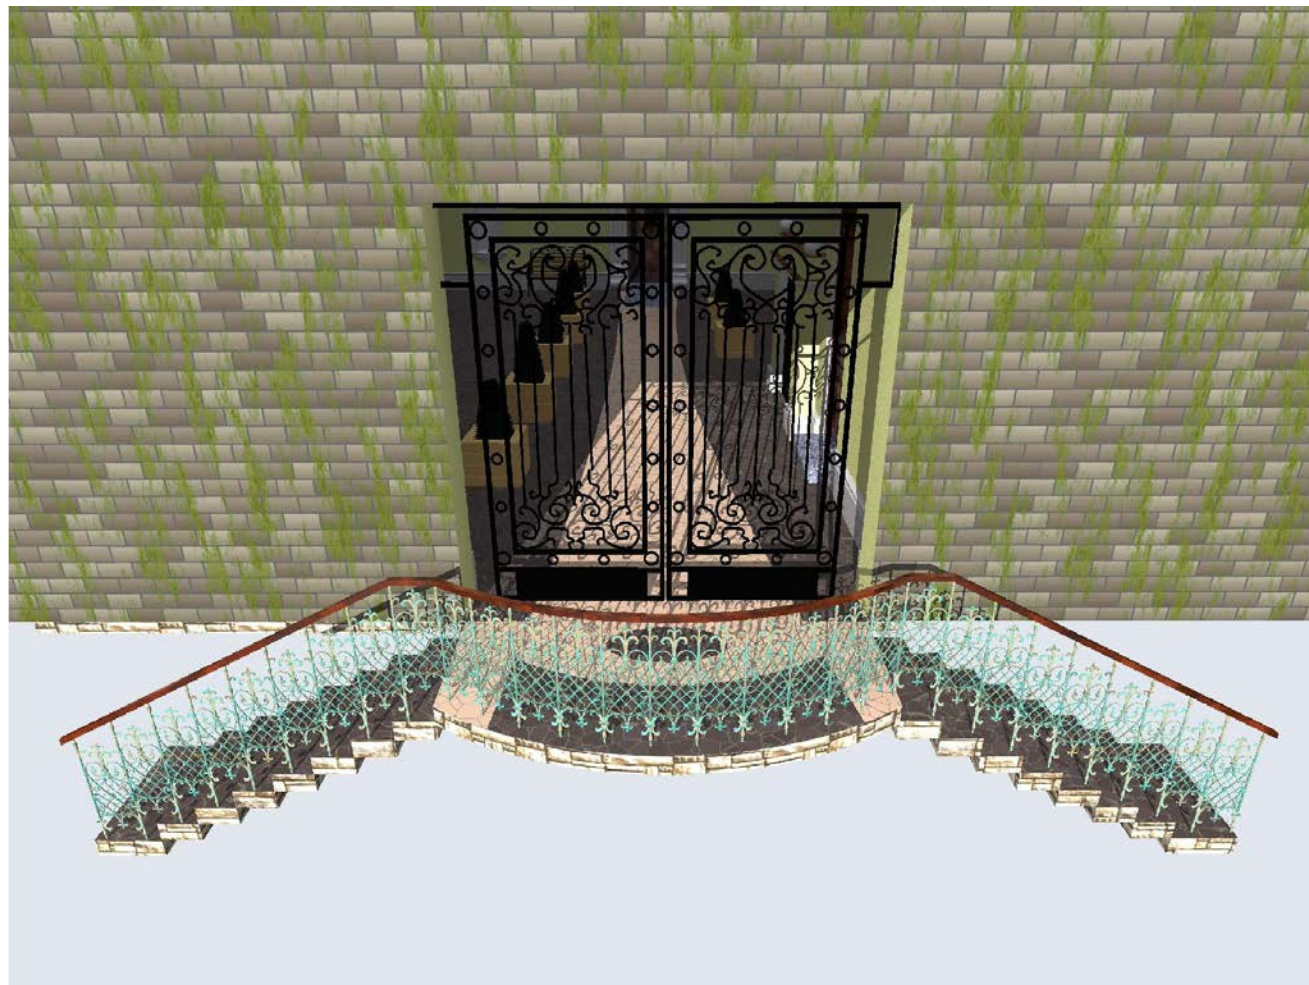

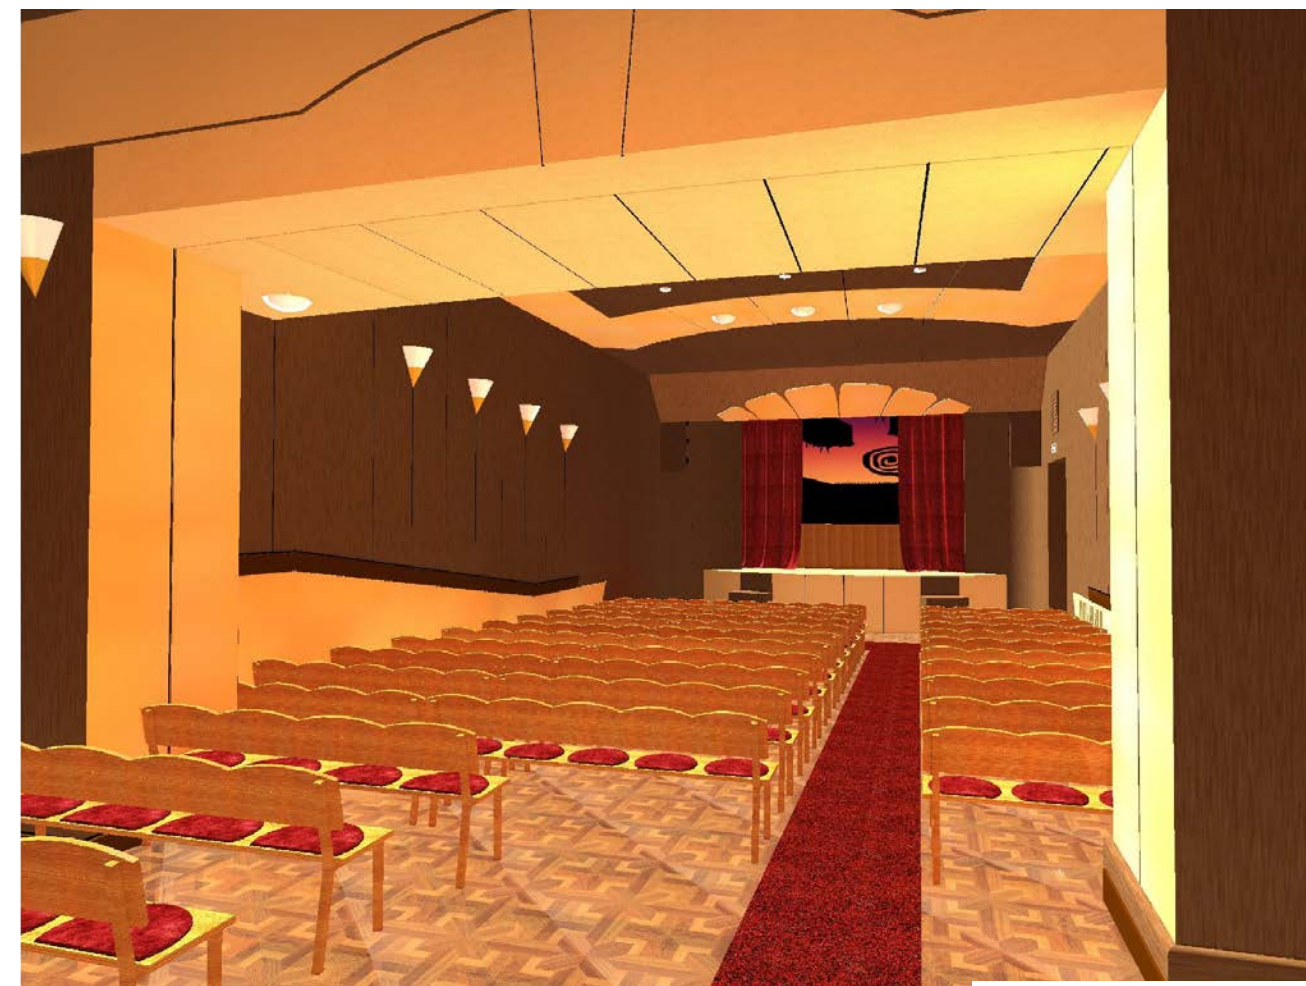

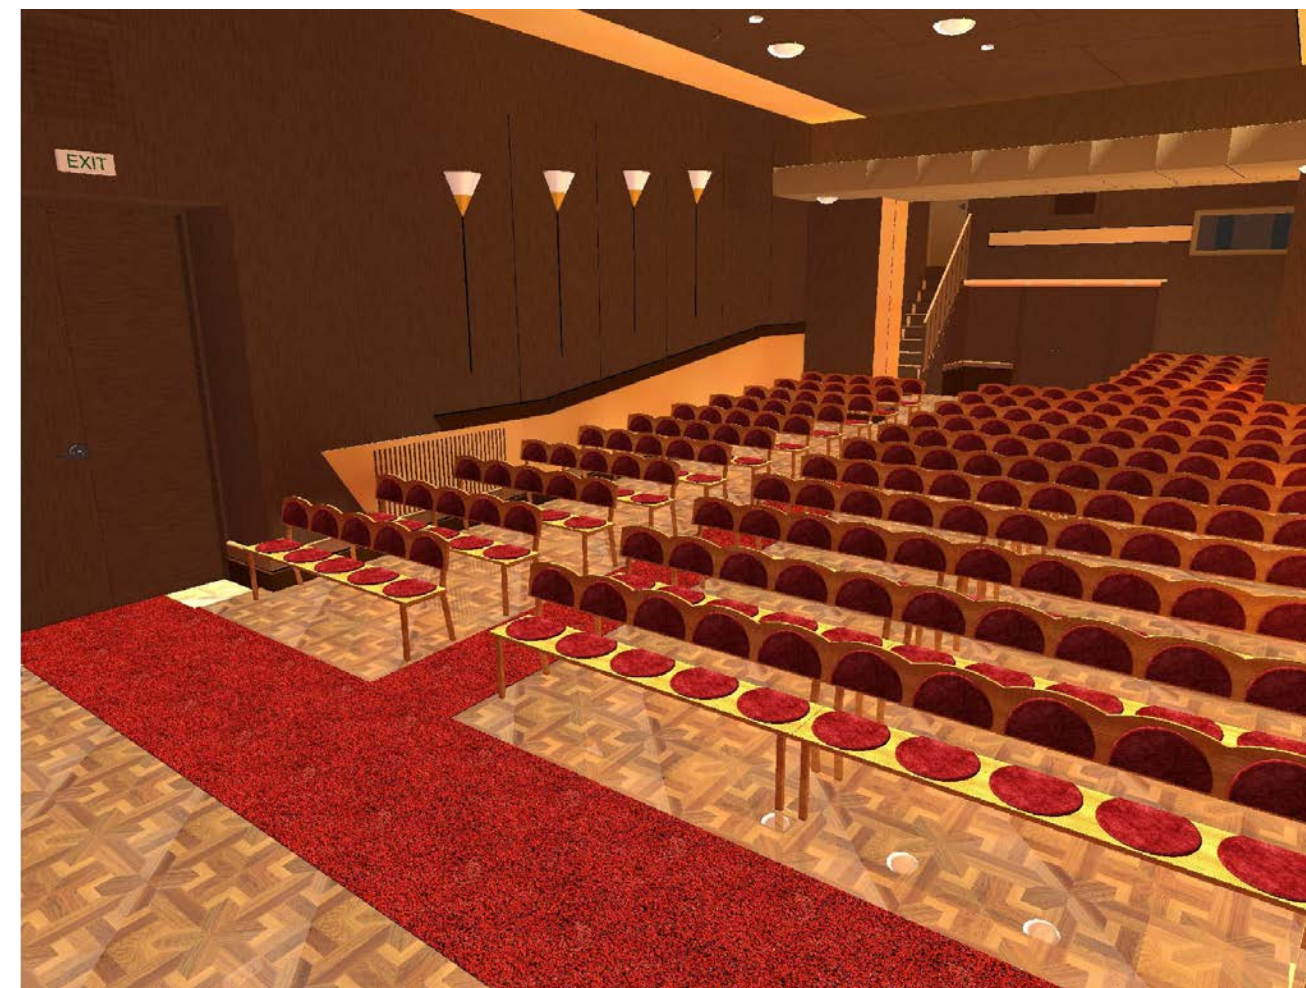

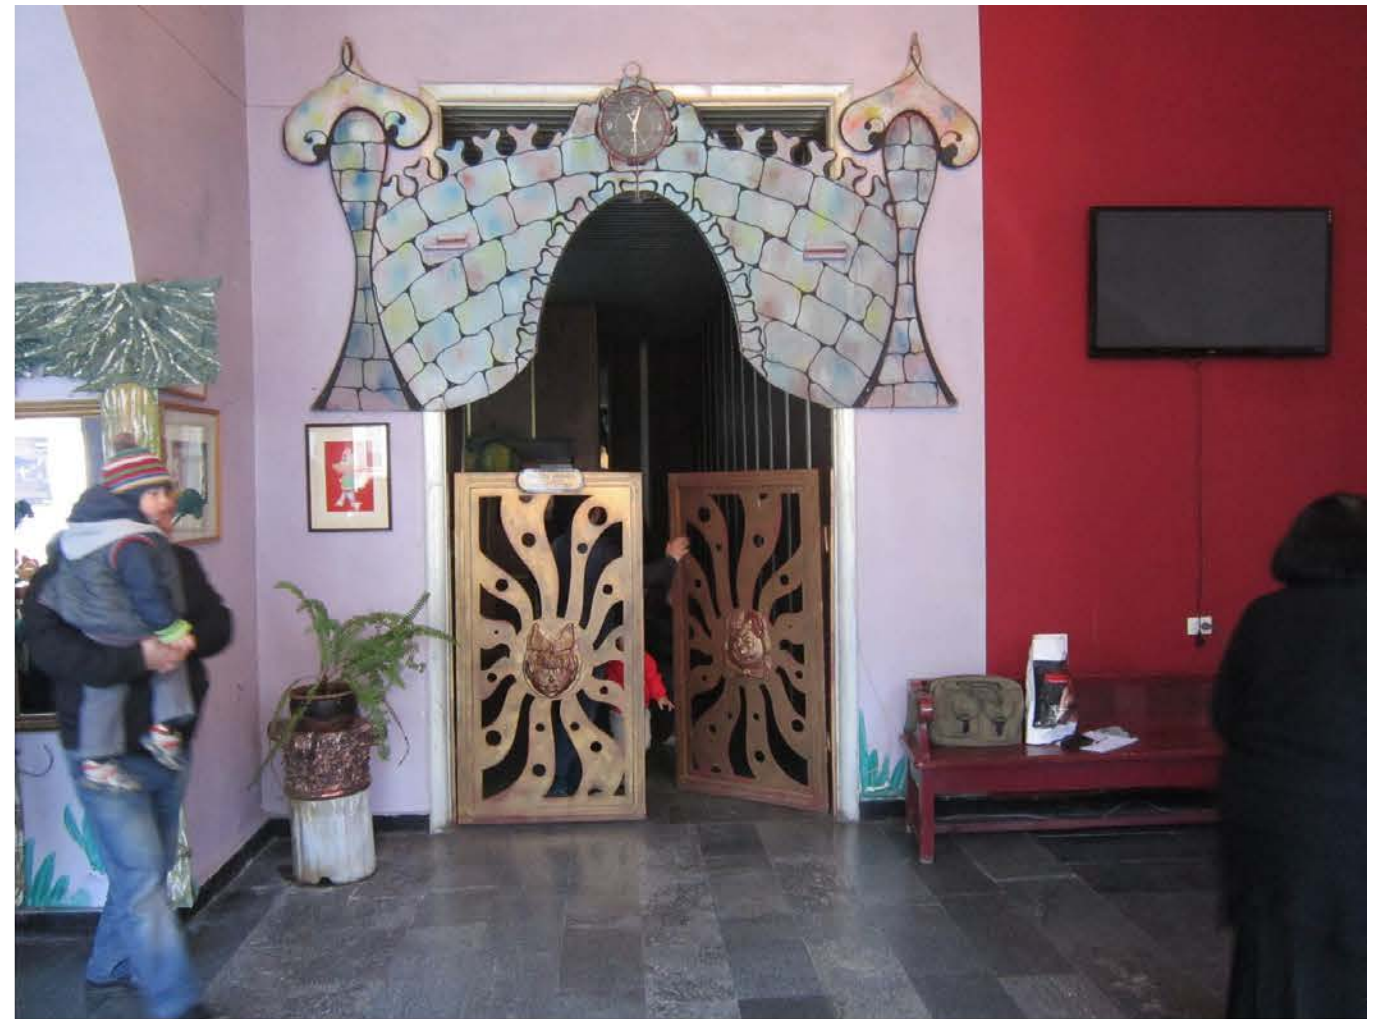



გამართებითი ბარათი

პროექტი ითვალისწინებს ქ. ქუთაისში არსებულ იაკობ გოგებაშვილის სახელობის პროფესიული სახელმწიფო თოჯინების თეატრის რეკონსტრუქცია რეაბილიტაციის საპროექტო-სახარჯადრიცხვო დოკუმენტაციის შედგენას.

შენობა, განთავსებულია ქალაქის ცენტრალურ ნაწილში, ისტორიულ ზონაში და მისი მდებარეობა იძლევა საშუალებას მისი ბარკვეული სარემონტო სამუშაოების ჩატარების შემდეგ, თეატრმა განაახლოს თავისი ფუნქცია.

კერძოდ თოჯინების თეატრი საჭიროებს: ვესტიბიულის, მაყურებელთა დარბაზის და მისი დამხმარე ფართების, შიდა ეზოსი და მეორე სართულზე განლაგებული ადმინისტრაციული ფართების, განახლებას და ინტერიერების მოწყობას.

პროექტირების დროს გავითვალისწინეთ ოთახების ძირითადი ფართების სარეაბილიტაციო სამუშაოები. პირველი ეს არის ვესტიბიული, რომელსაც ჩაუთარდება განახლებული სივრცით მოწყობა, რომ თეატრში შემოსულმა გავშვმა თავი იბრძნოს ზღაპრულ სამყაროში და შემდეგ მაყურებელთა დარბაზში გადასვლის შემდეგ და სკექტაკლის ყურებისათვის მზად იყოს. ვესტიბიულში განთავსდება გავშვებისათვის საინტერესო ფორმები (იხილეთ ვესტიბიულის სივრცითი მოწყობის სქემები და ვიზუალებია). მაყურებელთა დარბაზის სივრცე კი მთლიანად შეიცვლება ჭერის და კედლების დიზაინი, სკამების დიზაინი ასევე გათვალისწინებულია სცენის იატაკის აწევა და დაწევა რომელიც იძლევა სხვადასხვა, ტიპის სკექტაკლის დადგმის საშუალებას. თეატრში მოეწყობა მცირე გაბარითის ლიფტი, რომელიც დაკავშირებულია მეორე სართულზე განთავსებული თოჯინების და ბარდერობის ოთახს.


პროექტით გათვალისწინებულია შიგა ეზოს კეთილმოწყობა, არსებული ხის კარების აღების შემდეგ მოხდება სივრცის გახსნა ქუჩის მხარეს სადაც მოეწყობა კიბე და დამატებით შესაძლებელი იქნება მეორე შესასვლელი გასასვლელის მოეწყობა. (იხილეთ ეზოს სივრცითი მოწყობის სქემები და ვიზუალებია.)

ასევე პირველ სართულზე განთავსებულ კიბეს, რომელიც უკავშირდება მეორე სართულზე ადმინისტრაციულ ფართს უკეთდება რეკონსტრუქცია, რეკონსტრუქციის შემდეგ აღვილად მოხდება დეკორაციების საწყობიდან თეატრში დიდი დეკორაციები. ასევე სარემონტო სამუშაოები ჩაუთარდება ყველა იმ ოთახებს რომელიც განთავსებულია პირველ სართულზე. რაც შეეხება წმინდა ნინოს ქუჩაზე გამავალი ფანჯრების ხის კონსტრუქციები შეიცვლება იგივე ფორმის და ხის შერის ალუმიინის კონსტრუქციებით. ფასადს ჩაუთარდება განახლებითი სამუშაოები, ისე რომ არც შერი და არც ფორმა არ შეიცვლება. მეორე სართულზე არსებულ ადმინისტრაციულ ოთახებს ჩაუთარდებათ განახლებითი და სარემონტო სამუშაოები. დირექტორის ოთახის წინ არსებულ ფართში მოეწყობა თოჯინების მუზეუმი (იხილეთ თოჯინების მუზეუმის მოწყობის სქემები და ვიზუალებია)


შენობის ბარკვეულ ფართებში შეიცვლება იატაკები, კერძოდ პირველ სართულზე ვესტიბიულში და კორიდორში მოეწყობა ახალი ხელოვნური ბრანტის მეტლახის ფილები. დარაჯის ოთახში, სალაროს ოთახში, მასკების ოთახში ლამინატის იატაკები, დარჩენილ ოთახებში ხის იატაკები. მეორე სართულის კორიდორში მოეწყობა მეტლახის ფილების იატაკი, სარეკვითციო და მეთოდოლოგიურ კაბინეტში ლამინატის, დანარჩენ ოთახებში არსებული პარკეტი მოიცვლება და გადასმება ლაქი. კორიდორის ლითონის მოძრავი ვიტრაჟი შეიცვლება ალუმიინის ვიტრაჟით.

შენობაში გათვალისწინებულია ახალი გათბობის მოწყობა.



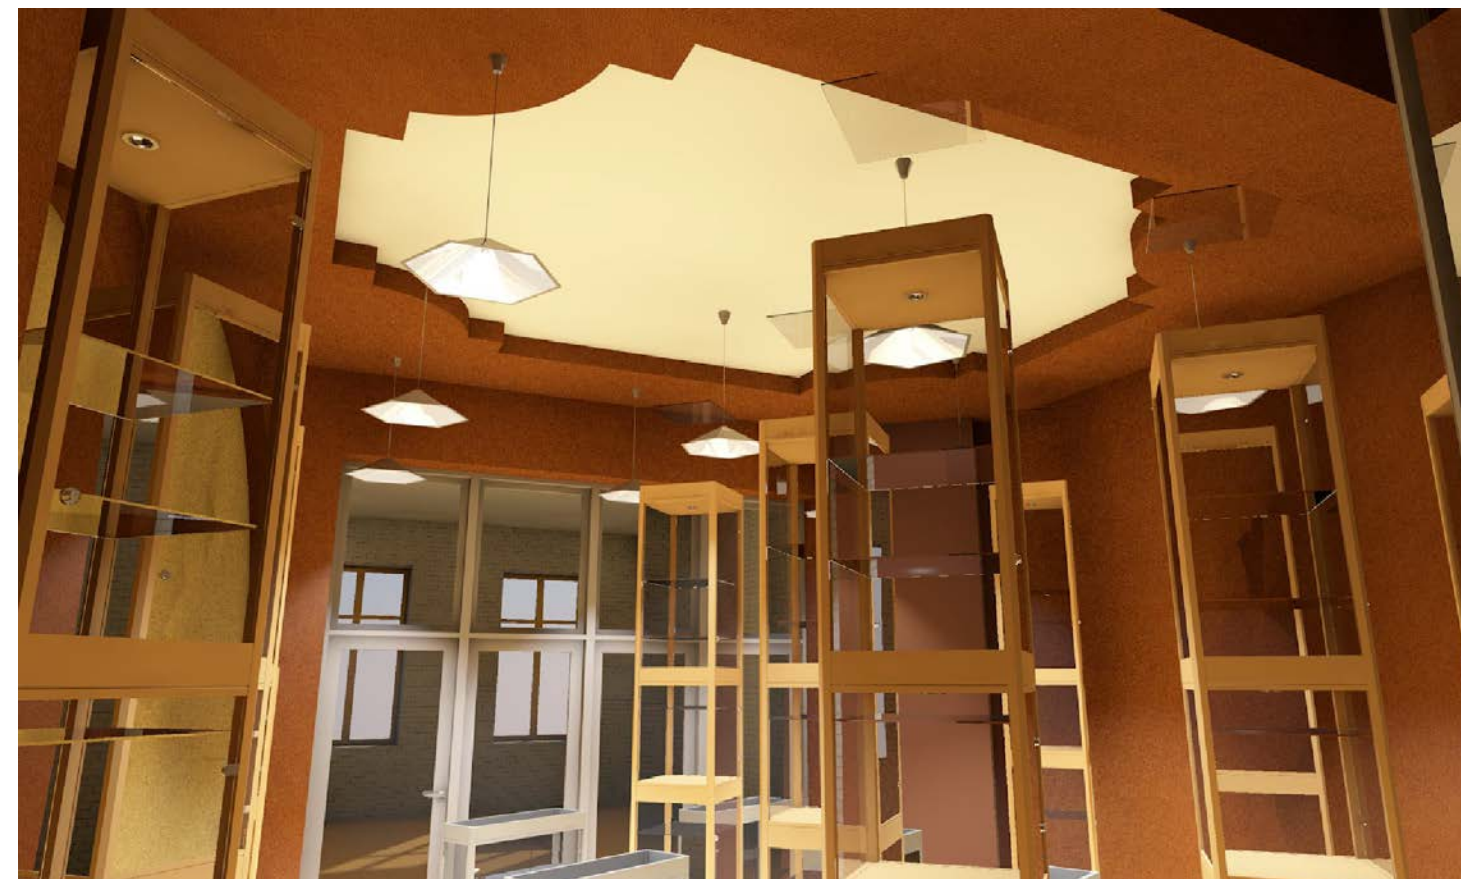

სიტუაციური გეგმა მ. 1-2000

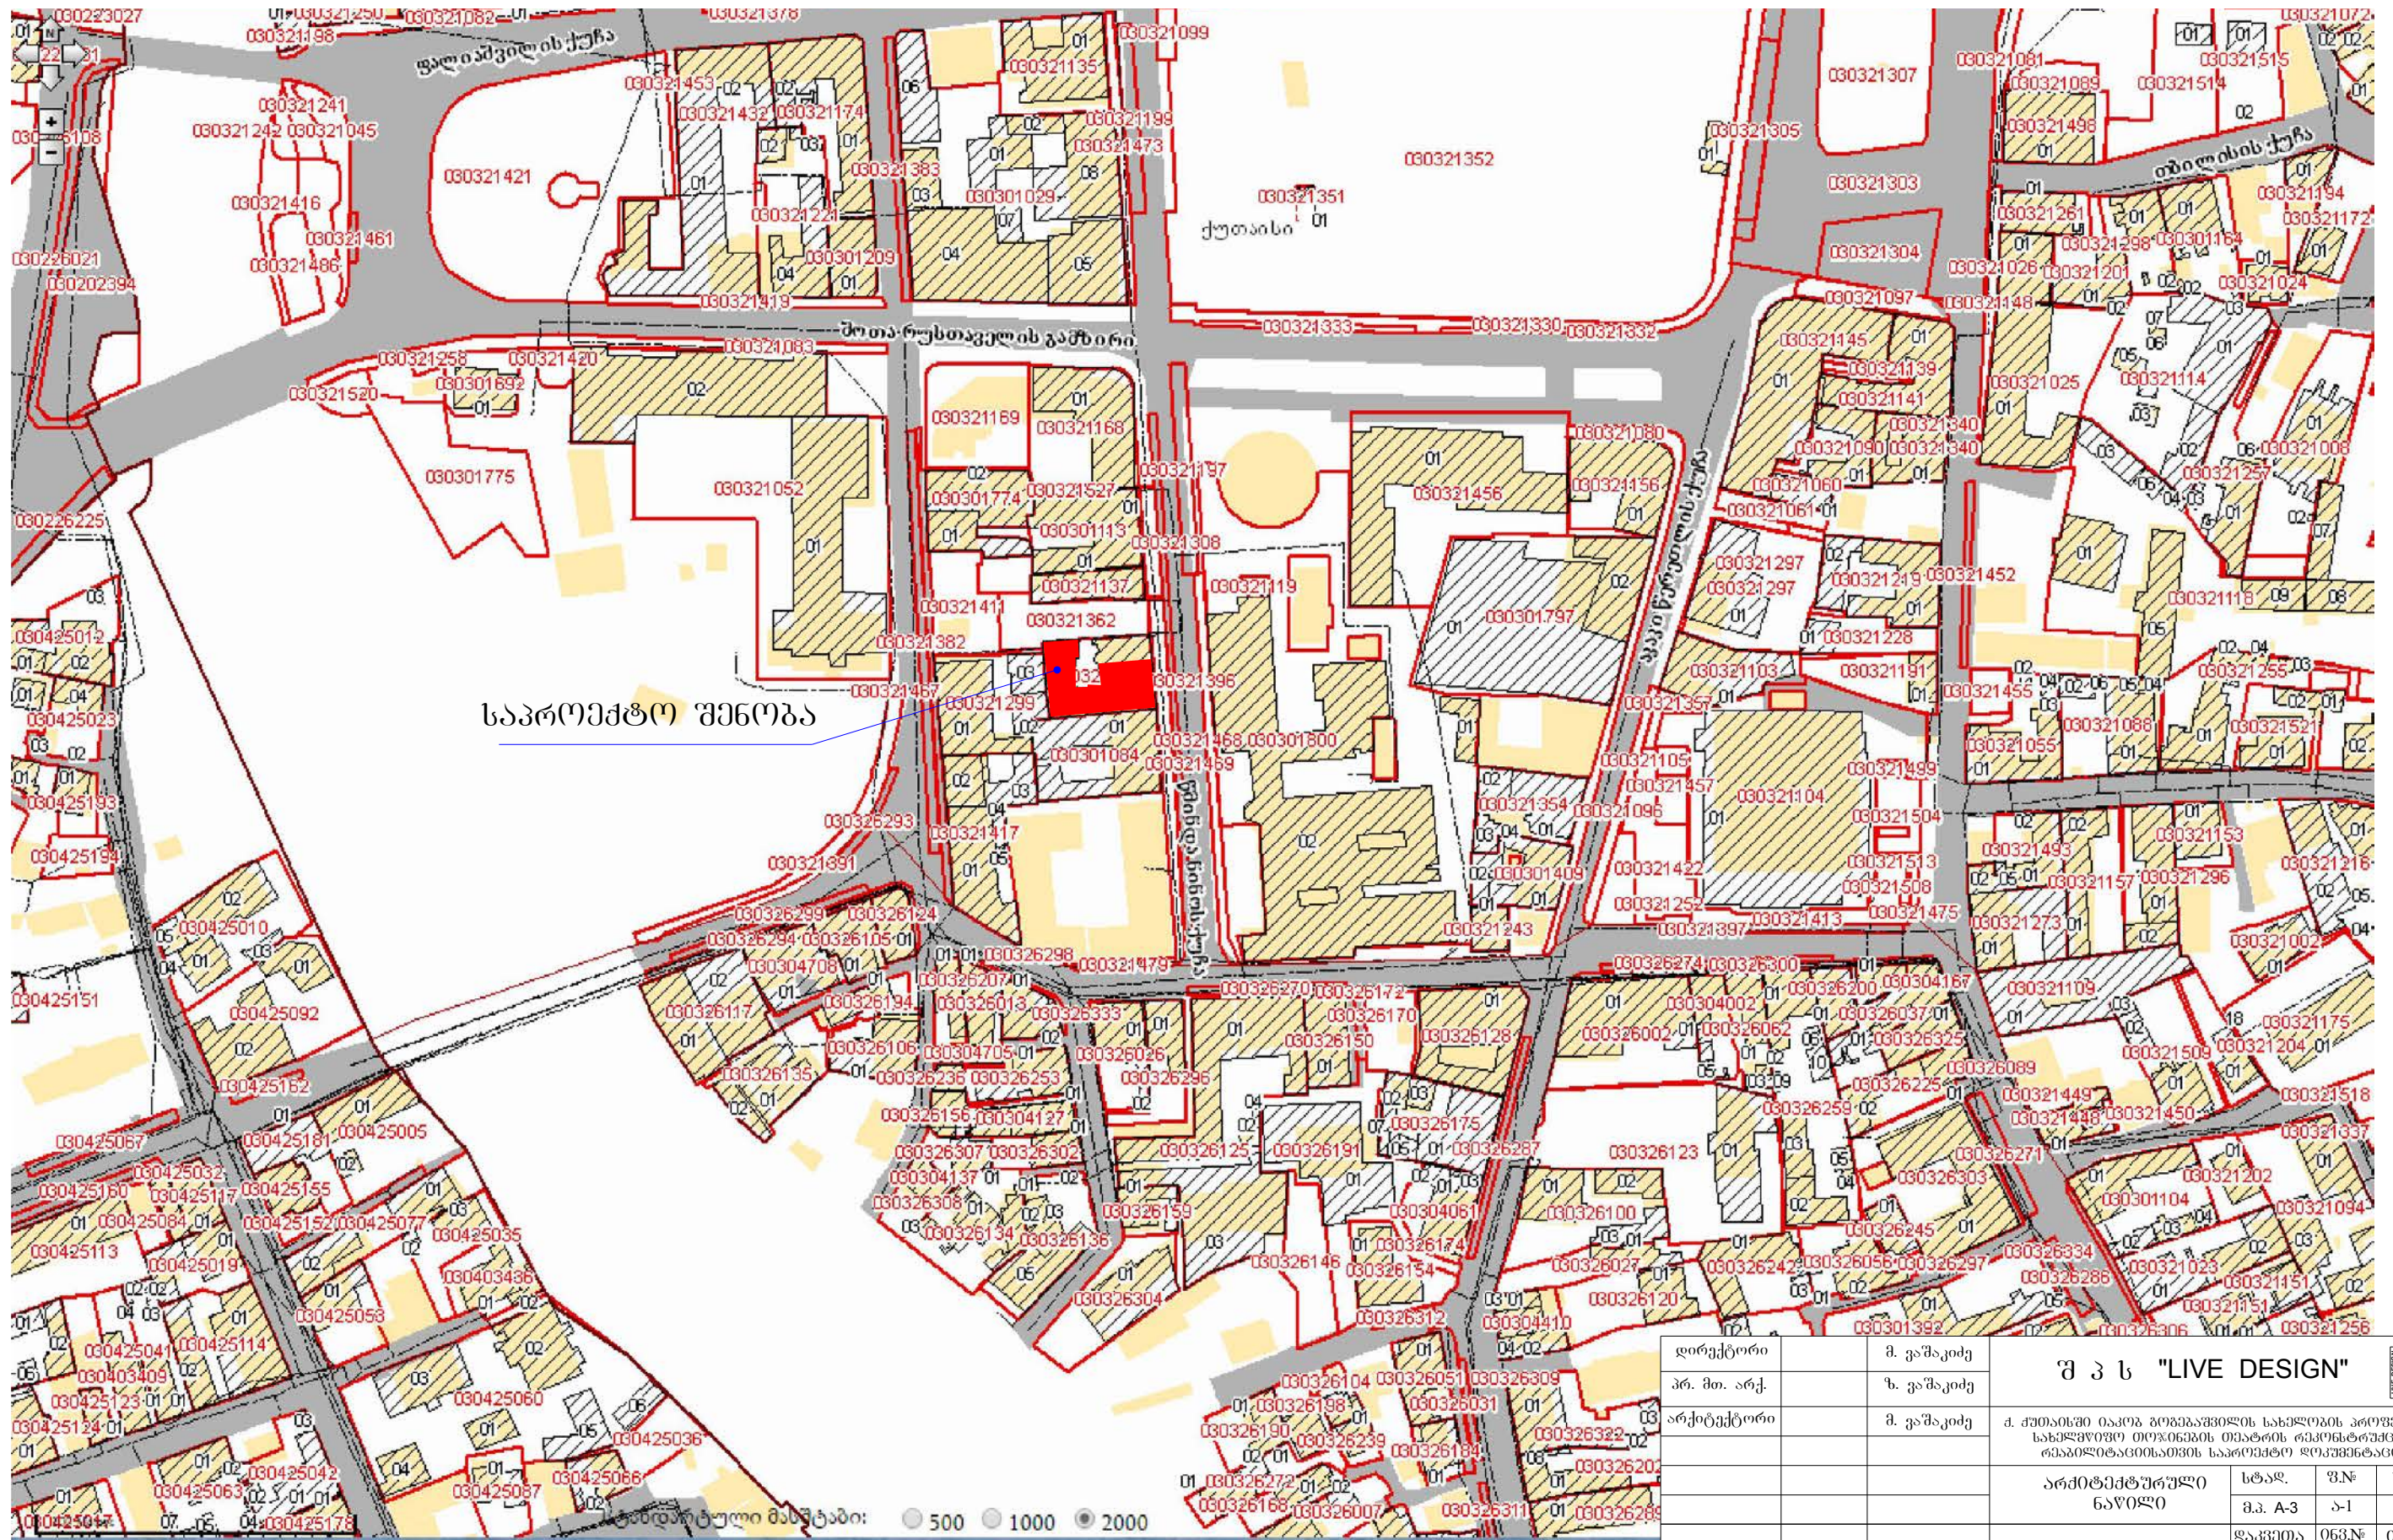

დირექტორი	მ. ვაშაძე	შპს "LIVE DESIGN"		
პრ. მო. არქ.	ზ. ვაშაძე			
		არქიტექტურული ნაწილი	სტაფ.	ფ.წ.
			მ.გ. A-3	ა-1
			დაკვირვ.	063.წ
				თარიღი
				2016


∂ 1:150




დირექტორი	მ. ვაშაძიძე	შპს "LIVE DESIGN"			
პრ. მო. არქ.	ზ. ვაშაძიძე				
არქიტექტორი	ი. მინაძე	ძ. ქუთაისში იაკობ გოგებაშვილის სახელობის პროფესიული სახელმწიფო თეატრის თეატრის რეკონსტრუქცია-რეაბილიტაციისათვის საპროექტო დოკუმენტაცია			
		არქიტექტურული ნაწილი	სტაფ.	ფ.№	სულ.ვ
			მ.პ. A-3	ა-2	
		I ხატოლის გეგმა მ 1:150	დაკვეთა	063.№	თარიღი
					2016


II სართულის გეგმა
მ 1:150

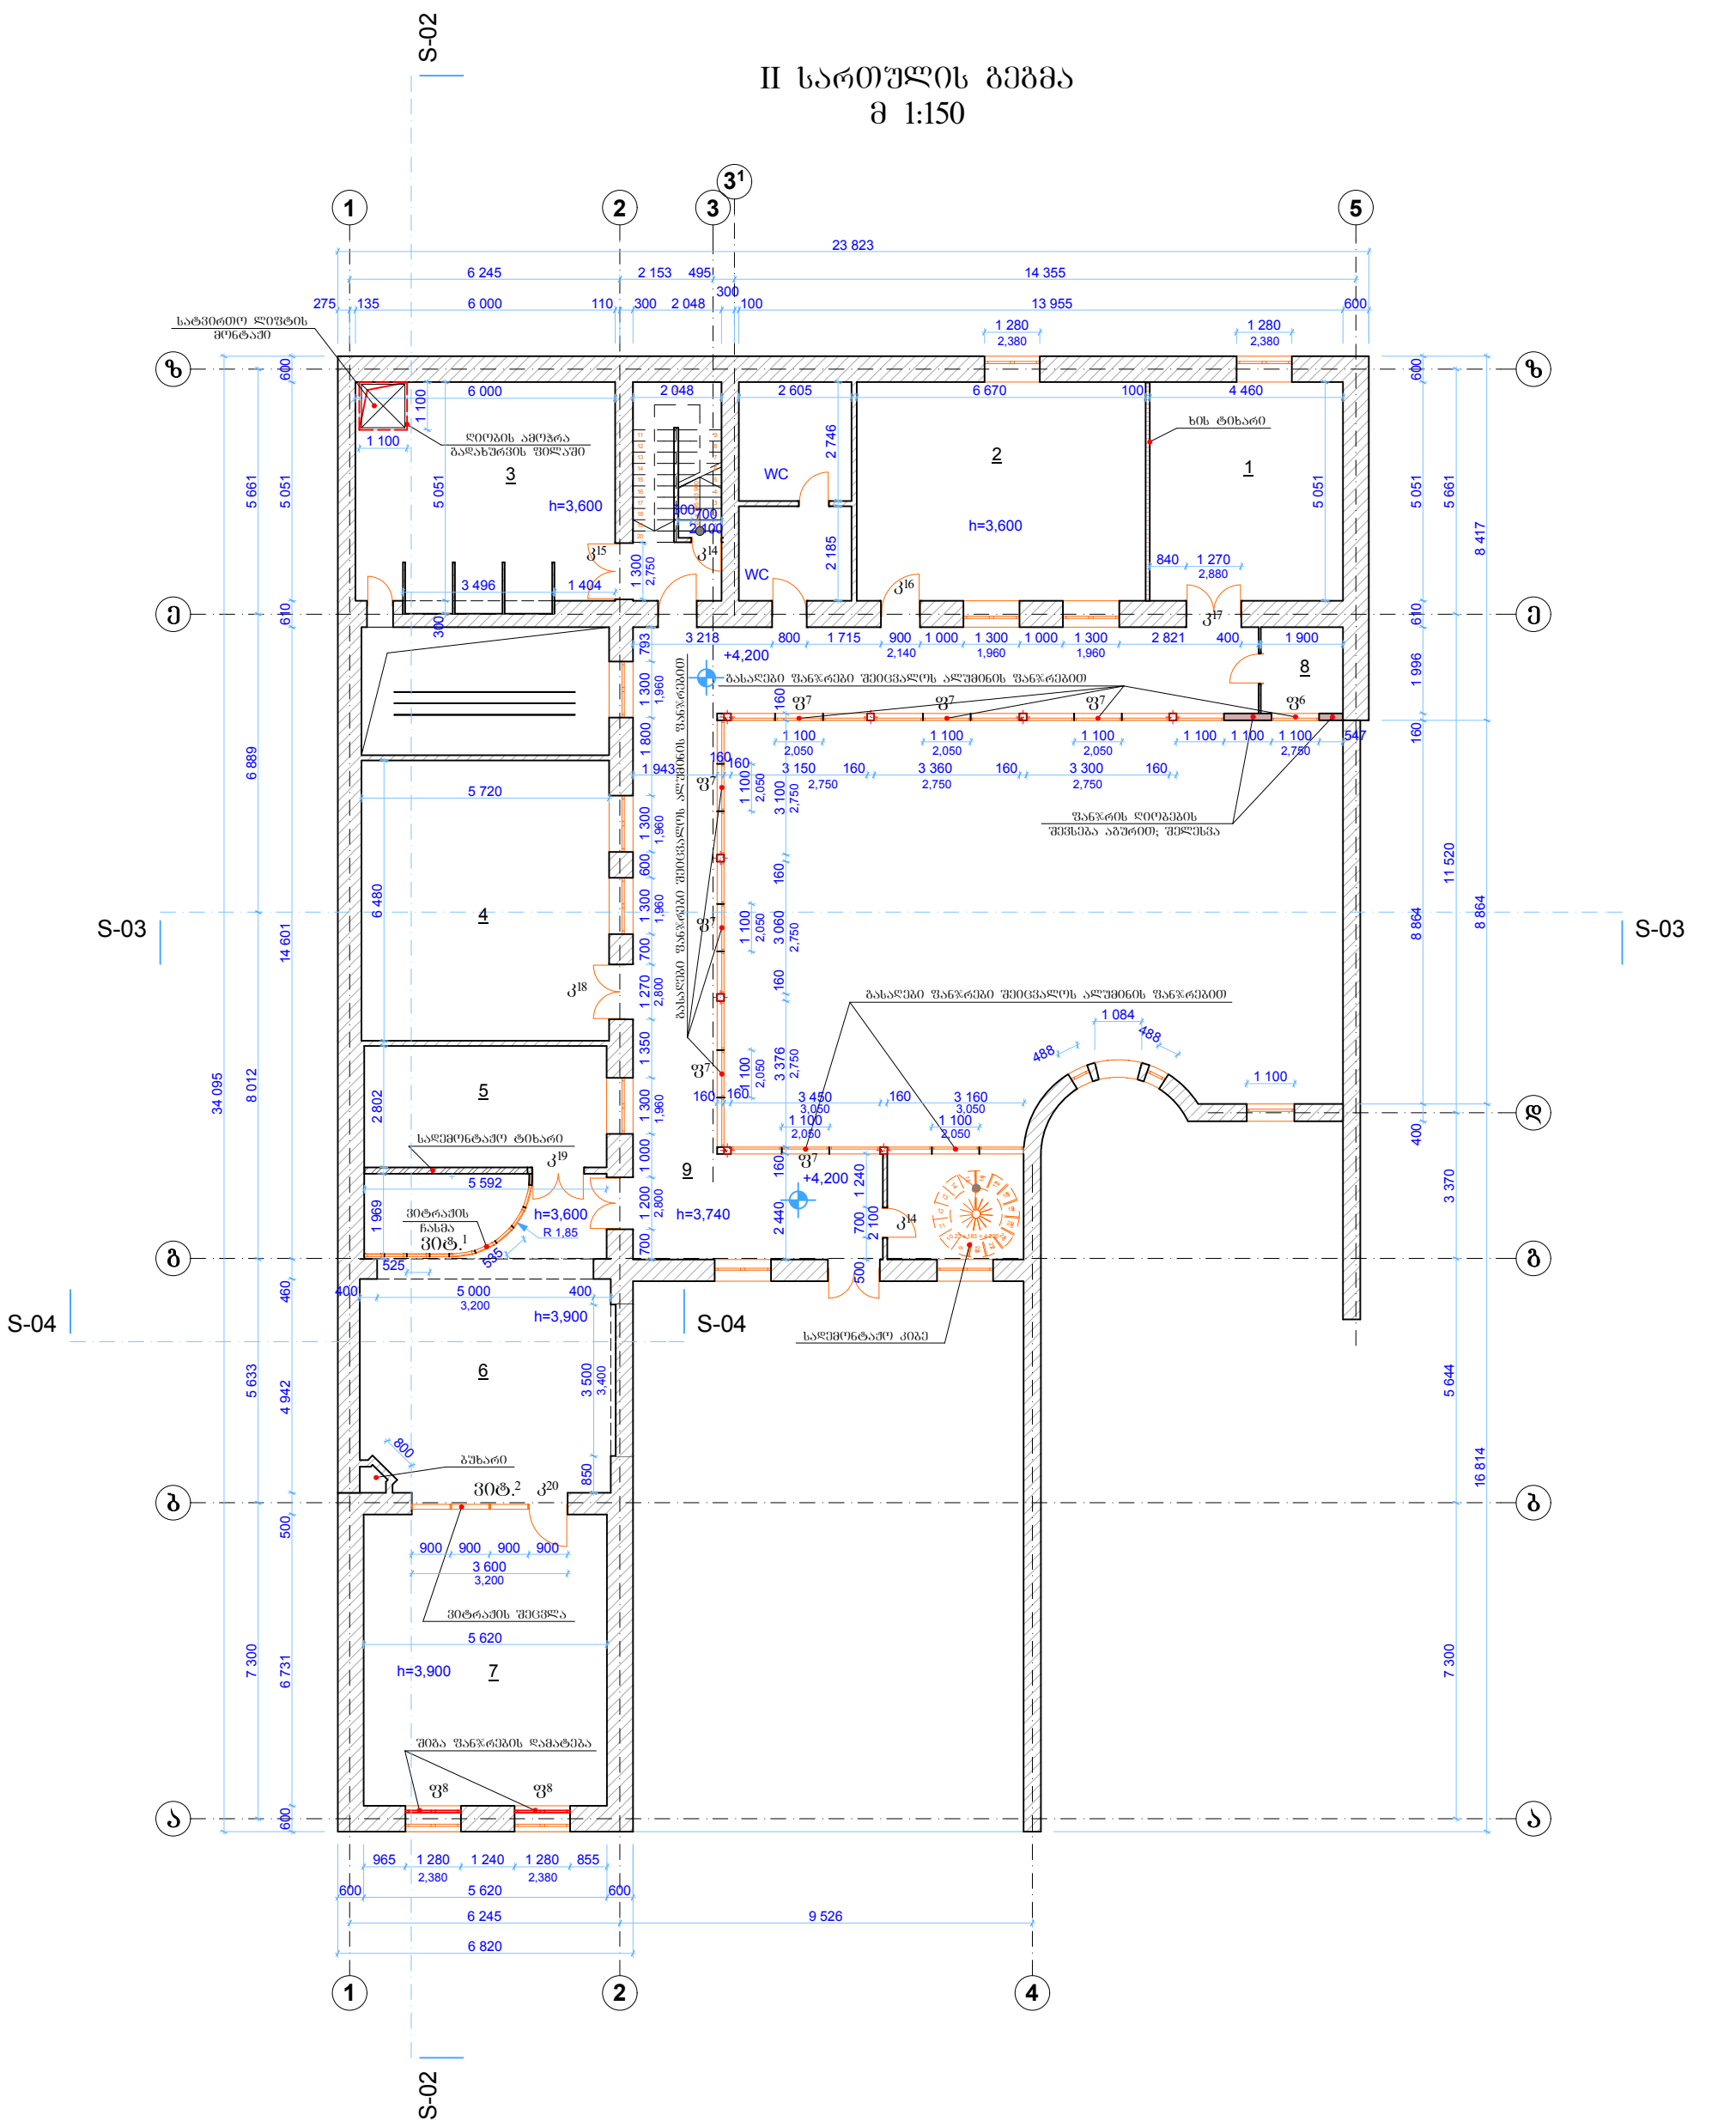

- შენიშვნა
 9. კორიდორი


დირექტორი		მ. ვაშაძე	შპს "LIVE DESIGN"		
პრ. მთ. არქ.		ხ. ვაშაძე			
			არქიტექტურული ნაწილი	სტად.	ფ.წ.
				მ.პ. A-3	ა-3
			II სართულის გეგმა მ 1:150	დაკვეთა	063.წ
					თარიღი
					2016

იატაკის გეგმა მ. 1-100

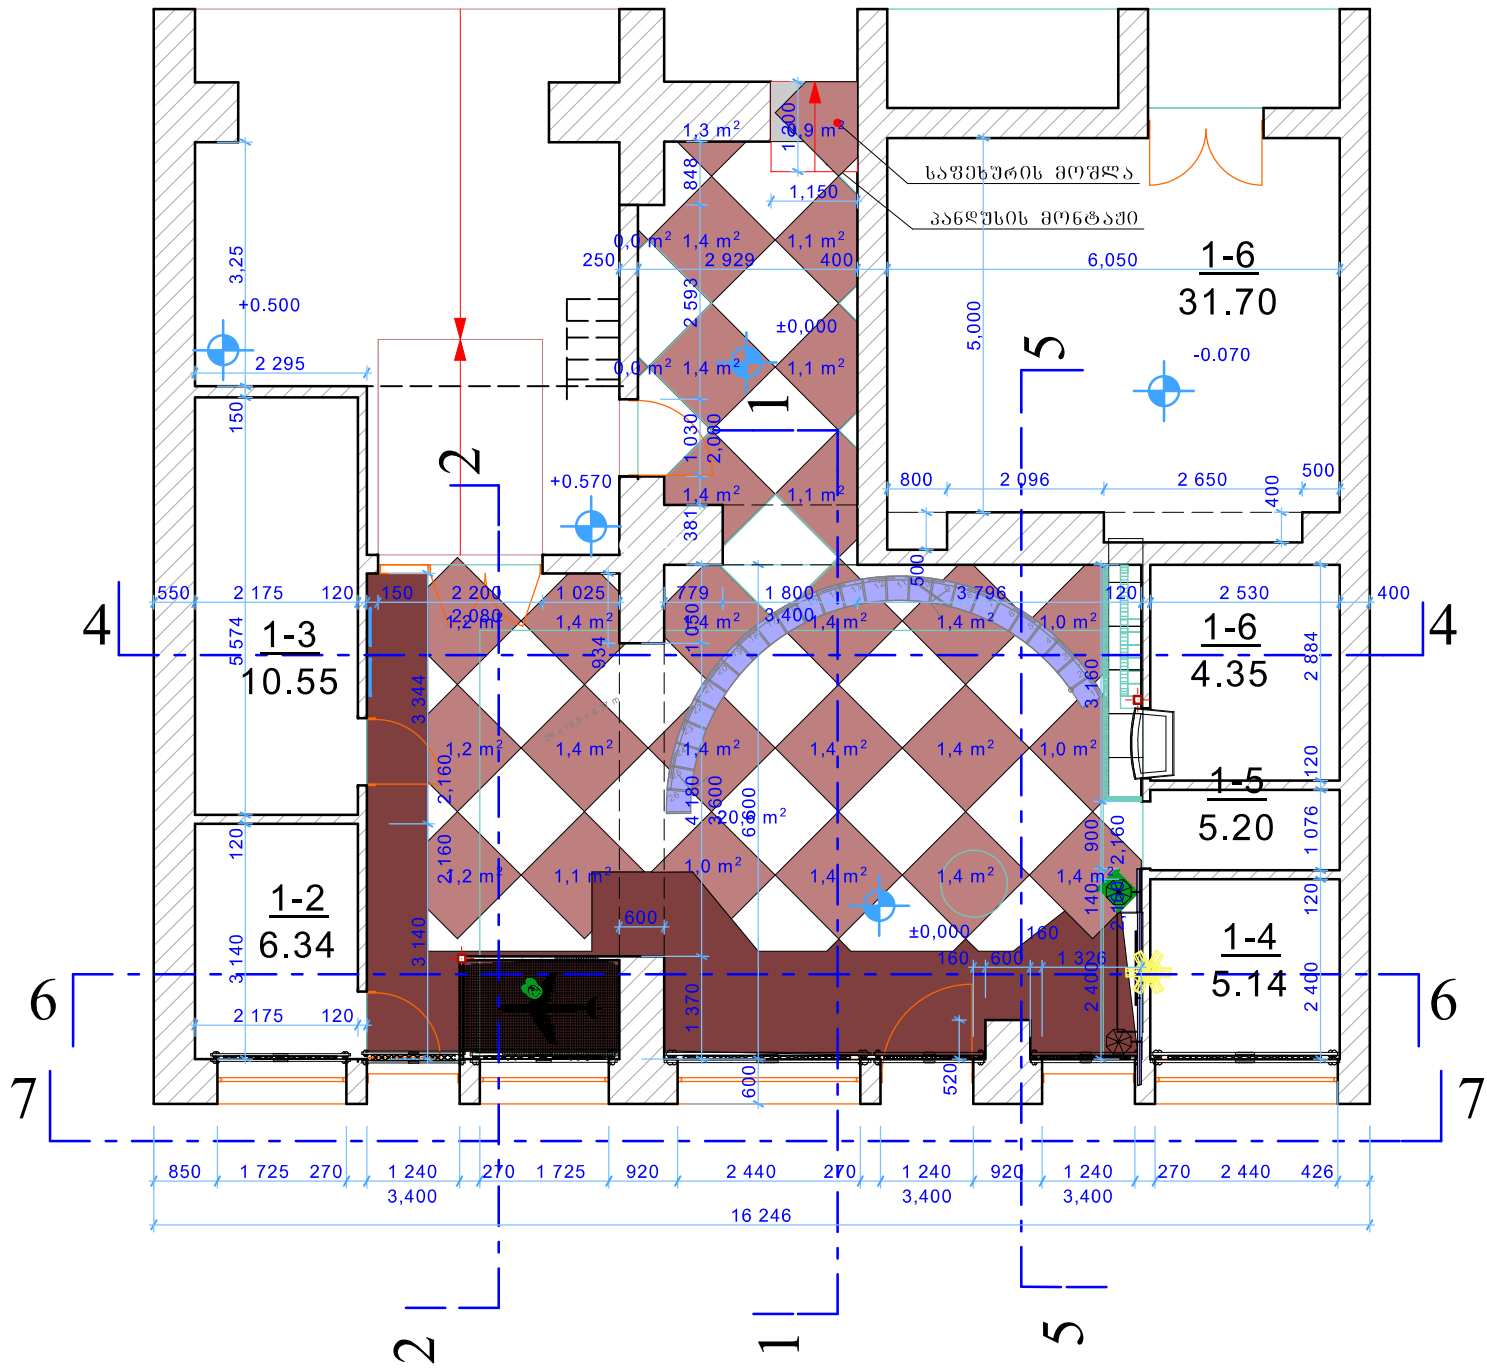


დირექტორი		მ. ვაშაკიძე	შპს "LIVE DESIGN" 			
პრ. მთ. არქ.		ზ. ვაშაკიძე				
არქიტექტორი		ს. მარგველაშვილი	ძ. ქუთაისში იაკობ გოგებაშვილის სახელობის პროფესიული სახელმწიფო თოჯინების თეატრის რეკონსტრუქცია-რეაბილიტაციის სამუშაოების საპროექტო დოკუმენტაცია			
			არქიტექტურული ნაწილი	სტაღ.	ფ.№	სუღ.ფ
				მ.პ. A-3	ა-4	
			იატაკის გეგმა მ. 1-100	დაკვეთა	063.№	თარიღი
						2016

ჰედი მ. 1-100

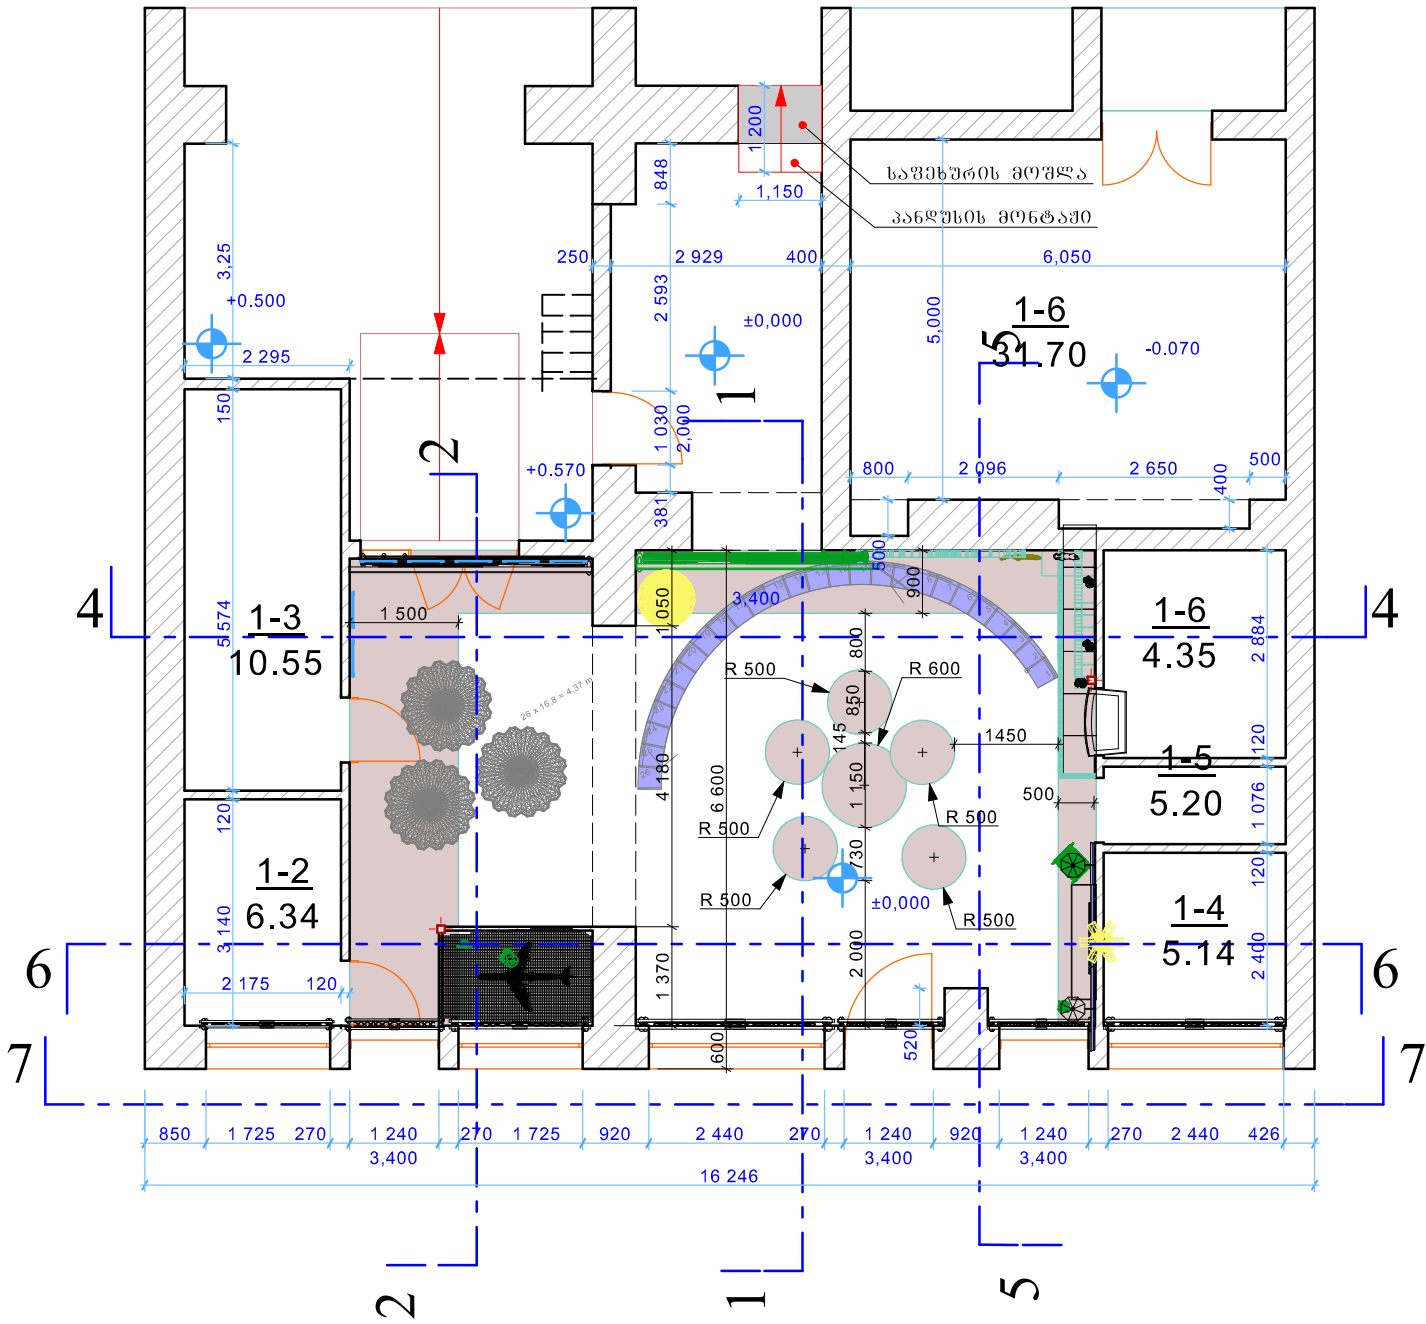


დირექტორი		მ. ვაშაკიძე	შპს "LIVE DESIGN" 			
პრ. მთ. არქ.		ზ. ვაშაკიძე				
არქიტექტორი		ს. მარგველაშვილი	ძ. ქუთაისში იაკობ გუგუშვილის სახელობის პროფესიული სახელმწიფო თეატრის თეატრის რეკონსტრუქცია-რეაბილიტაციისათვის საპროექტო დოკუმენტაცია			
			არქიტექტურული ნაწილი	სტაღ.	ფ.№	სუღ.ფ
				მ.კ. A-3	ა-5	
			ჰედი მ. 1-100	დაკვეთა	063.№	თარიღი
						2016

ჰრილი 2-2 მ. 1-100

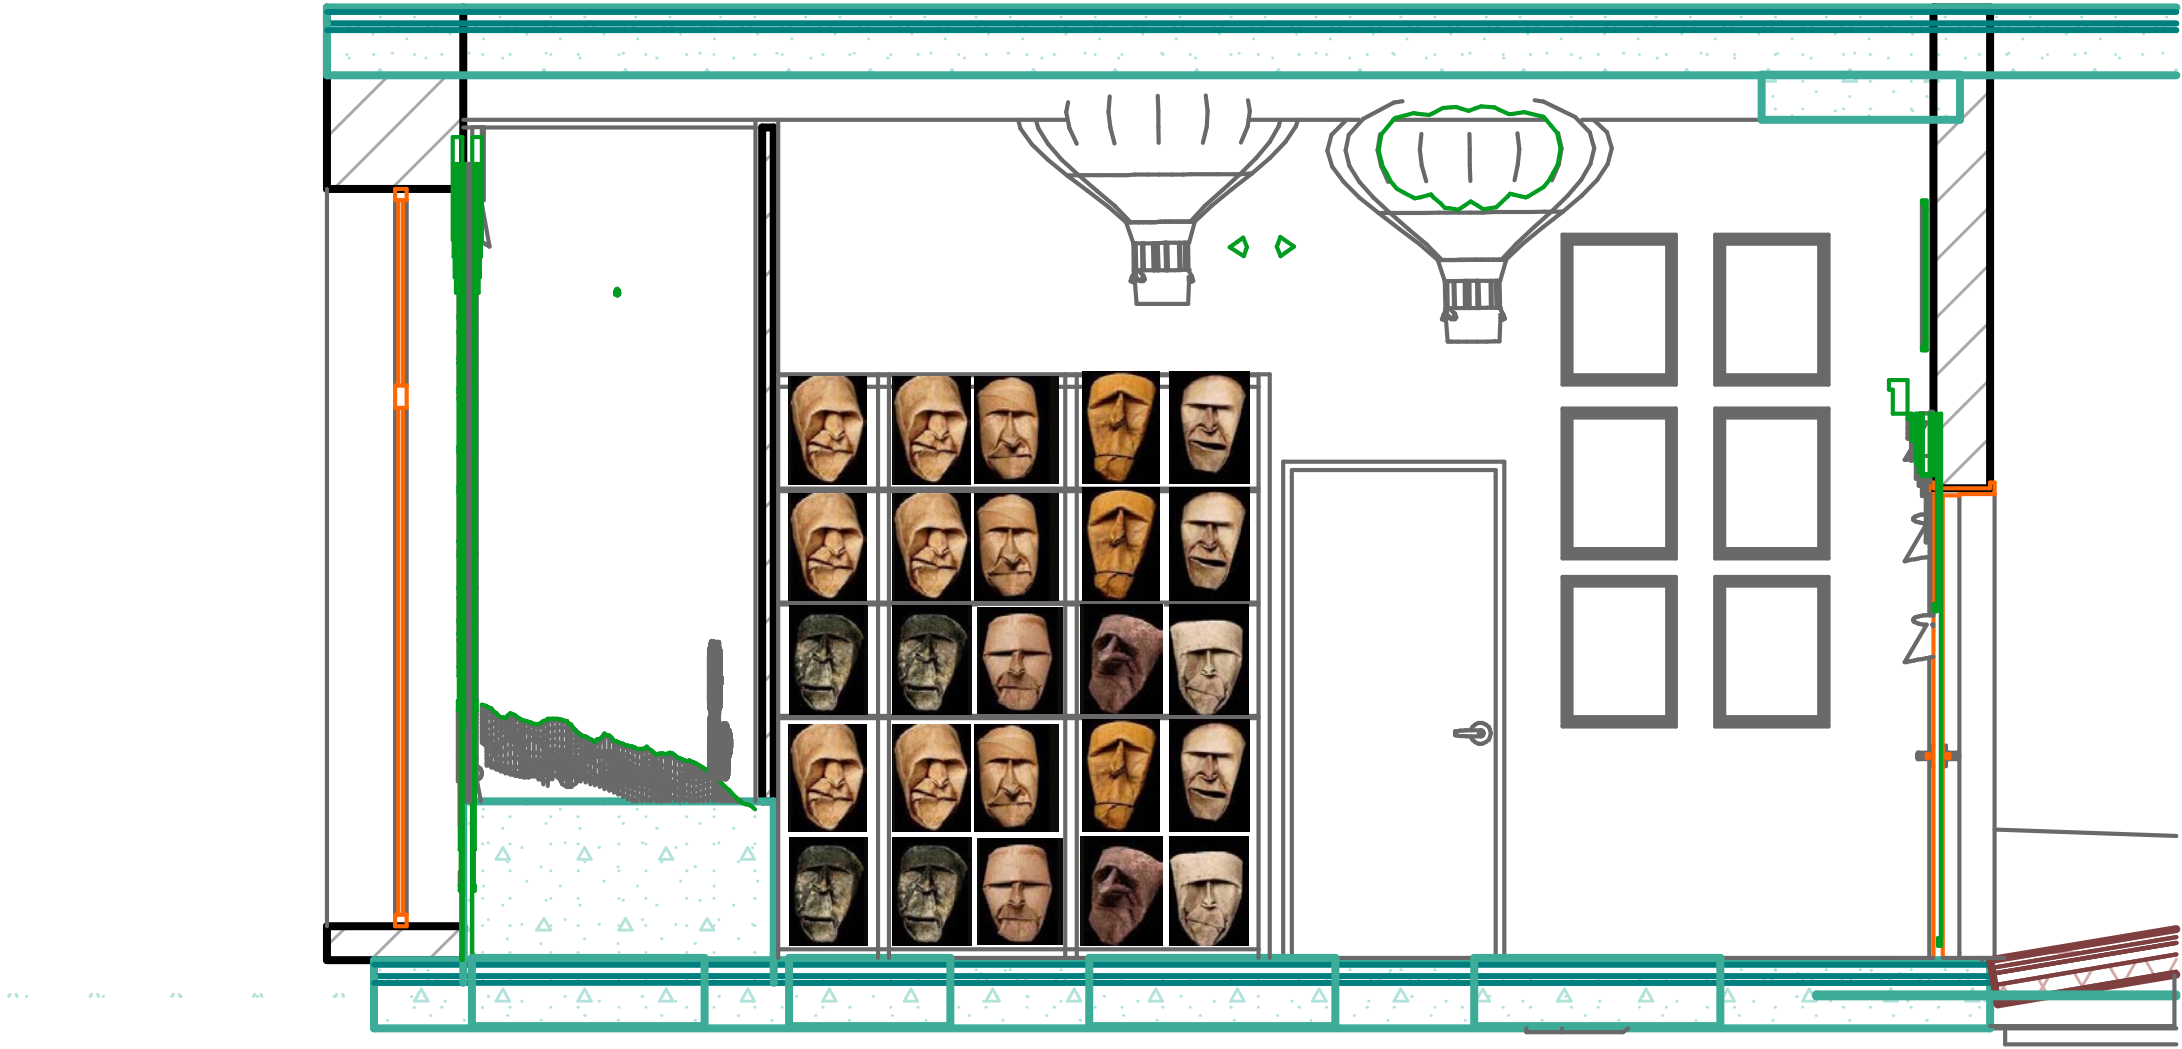


დირექტორი		მ. ვაშაკიძე	შპს "LIVE DESIGN" 			
პრ. მთ. არქ.		ზ. ვაშაკიძე				
არქიტექტორი		ს. მარგველაშვილი	ძ. ქუთაისში იაკობ გუგუშვილის სახელობის პროფესიული სახელმწიფო თეატრის თეატრის რეკონსტრუქცია-რეაბილიტაციისათვის საპროექტო დოკუმენტაცია			
			არქიტექტურული ნაწილი	სტაღ.	ფ.№	სუღ.ვ
				მ.კ. A-3	ა-6	
			ჰრილი 2-2 მ. 1-100	დაკვეთა	063.№	თარიღი
						2016

ჭრილი 4-4 მ. 1-100

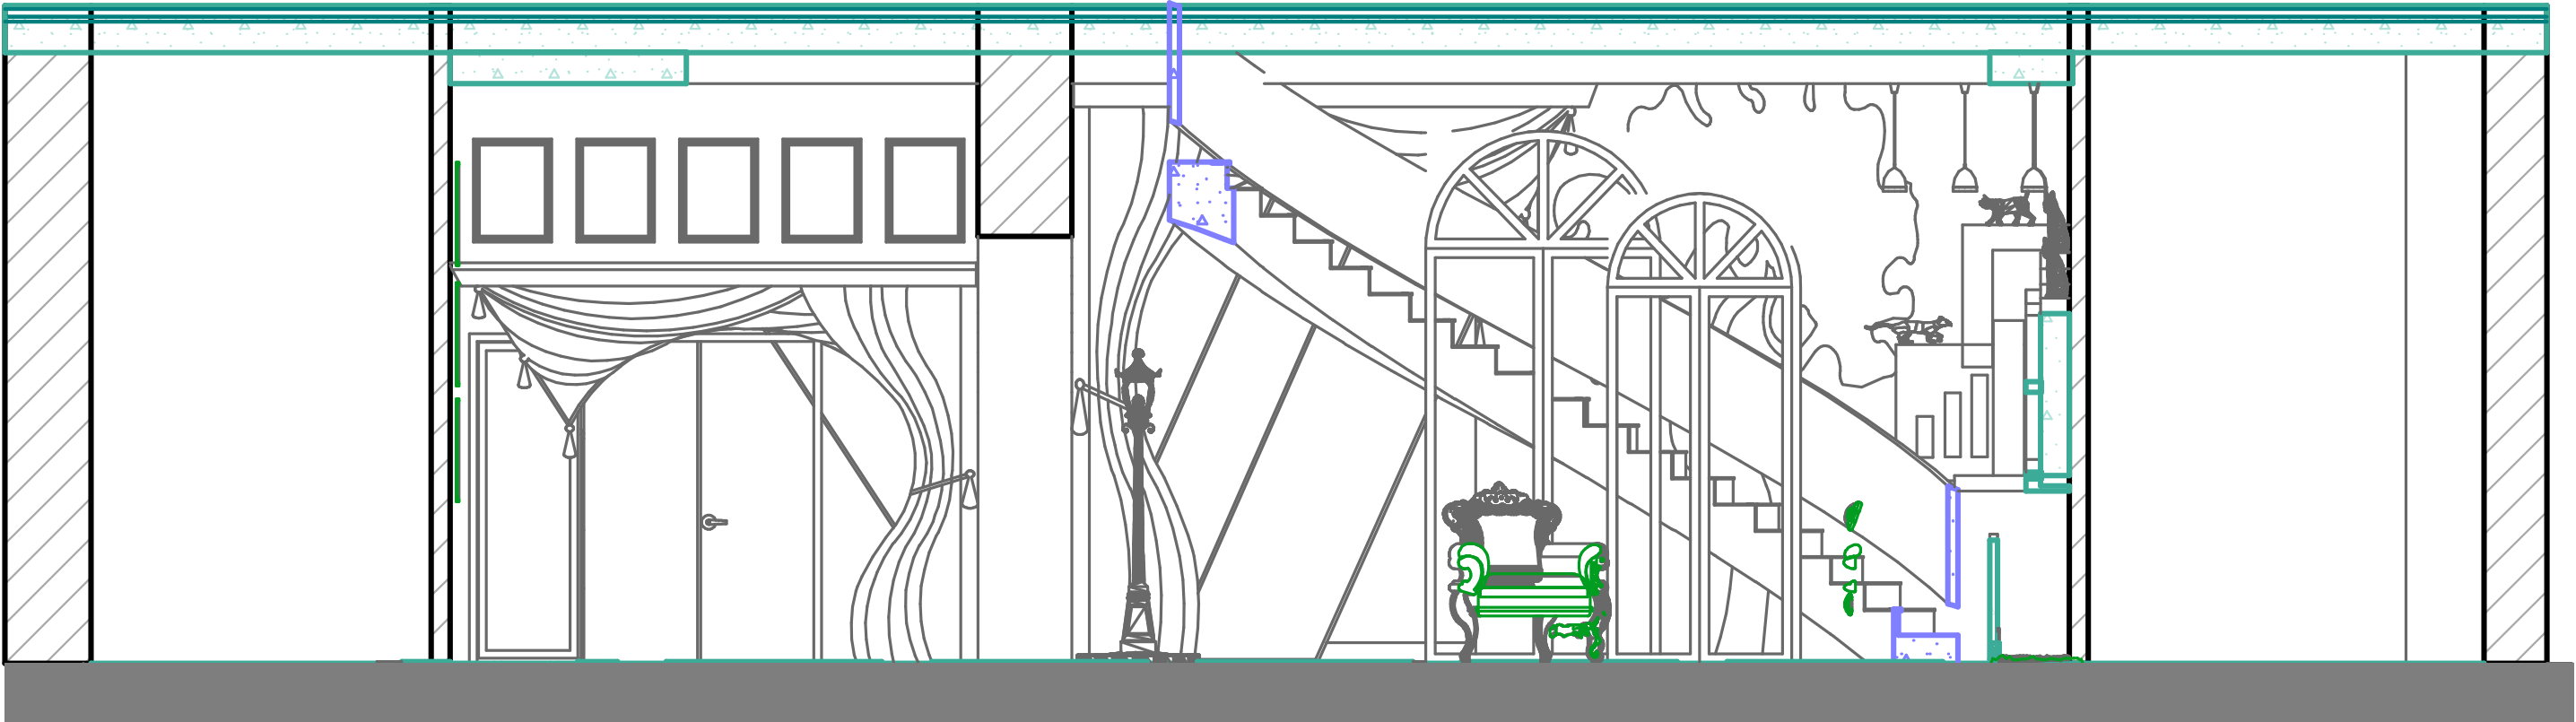


დირექტორი		მ. ვაშაკიძე	შპს "LIVE DESIGN" 			
პრ. მთ. არქ.		ზ. ვაშაკიძე				
არქიტექტორი		ს. მარგველაშვილი	ქ. ქუთაისში იაკობ გუგუშვილის სახელობის პროფესიული სახელმწიფო თეატრის თეატრის რეკონსტრუქცია-რეაბილიტაციის სამუშაოების საპროექტო დოკუმენტაცია			
			არქიტექტურული ნაწილი	სტად.	ფ.№	სუფ.ფ
				მ.პ. A-3	ა-7	
			ჭრილი 4-4 მ. 1-100	დაკვეთა	063.№	თარიღი
						2016

სამაშურობლო ღარბაზის გეგმა
მ 1:150

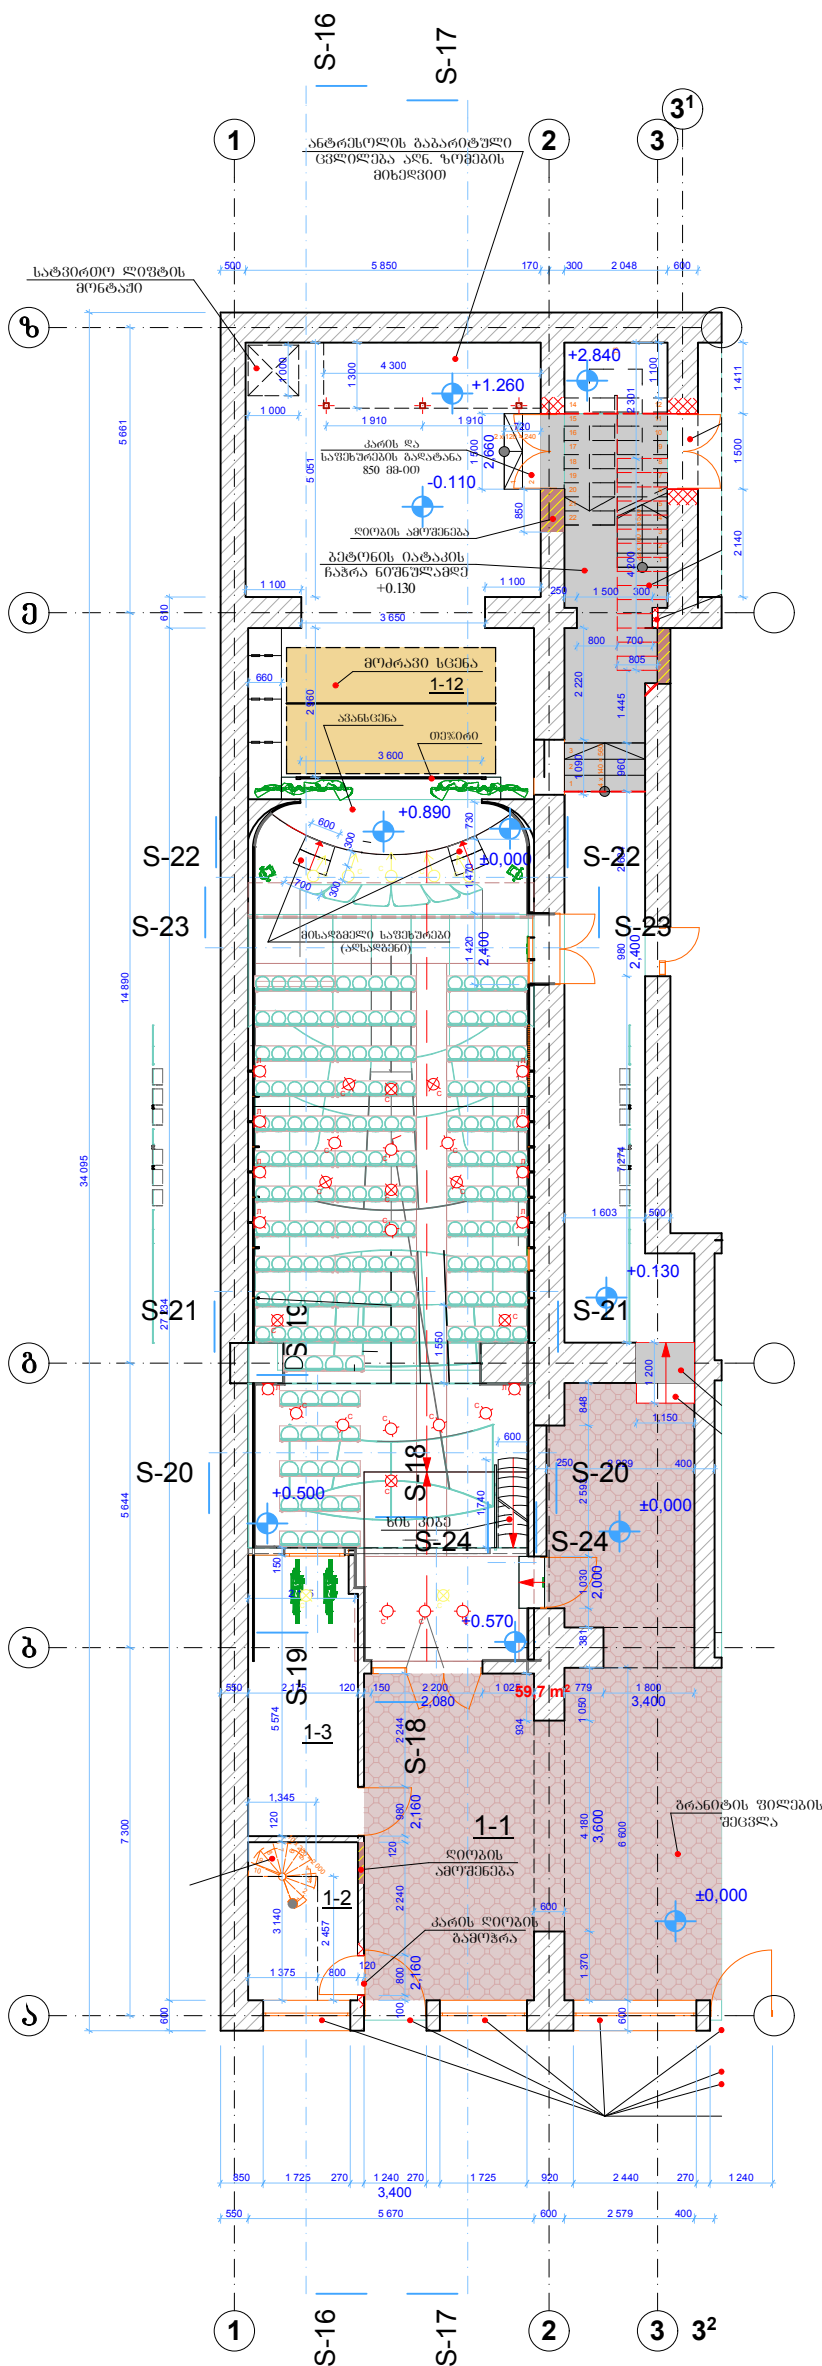


დირექტორი	მ. ვაშაძე	შპს "LIVE DESIGN"			
პრ. მო. არქ.	ზ. ვაშაძე				
არქიტექტორი	ი. მინაძე	ქ. ქუთაისში იაკოვ გოგებაშვილის სახელობის პროფესიული სახელმწიფო თეატრის თეატრის რეკონსტრუქციის-რეაბილიტაციისათვის საპროექტო დოკუმენტაცია			
		არქიტექტურული ნაწილი	სტად.	ფ.წ.	სულ.ფ
			მ.პ. A-3	ა-8'	
		სამაშურობლო ღარბაზის გეგმა მ 1:150	დაკვეთა	063.წ	თარიღი
					2016

ჰრილი 5-5 მ. 1-100

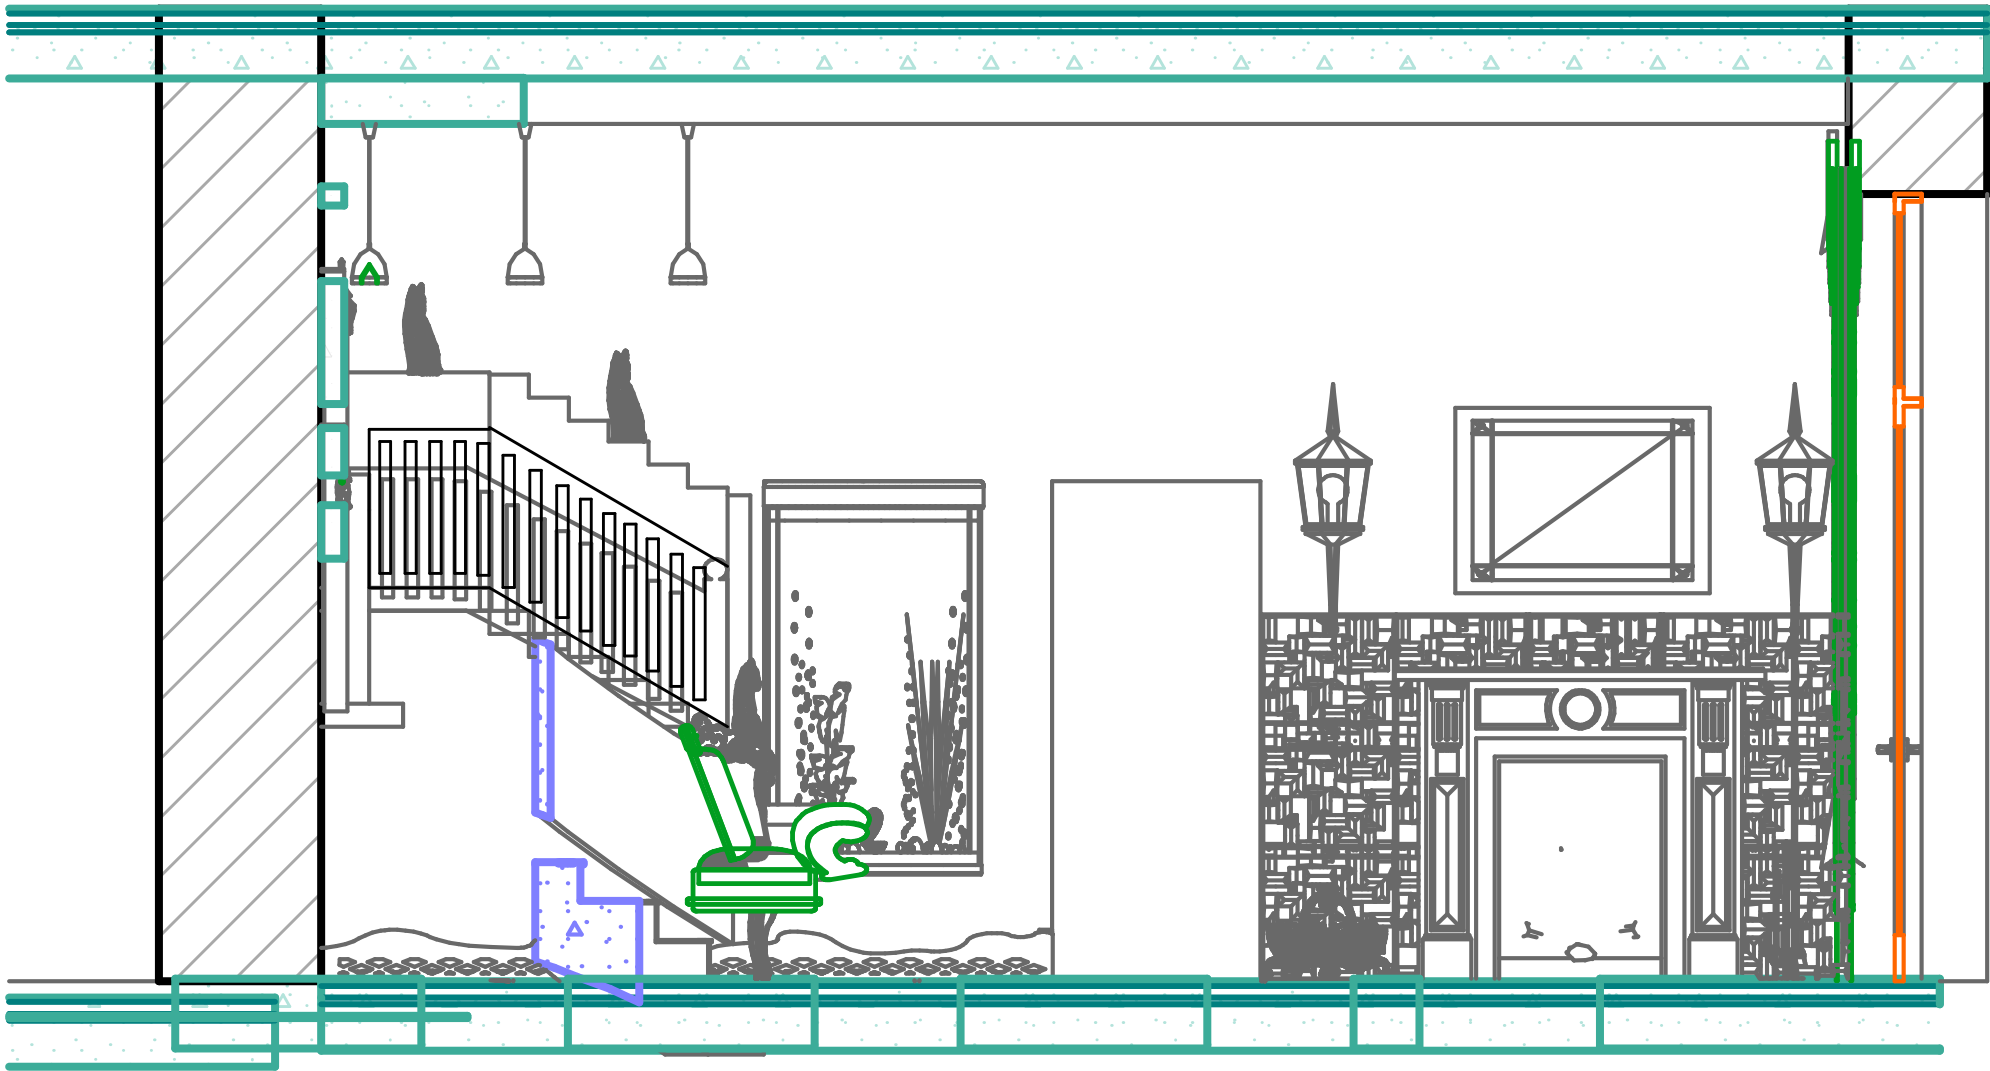


დირექტორი		მ. ვაშაკიძე	შპს "LIVE DESIGN" 			
პრ. მთ. არქ.		ზ. ვაშაკიძე				
არქიტექტორი		ს. მარგველაშვილი	ძ. ქუთაისში იაკობ გუგუშვილის სახელობის პროფესიული სახელმწიფო თეატრის თეატრის რეკონსტრუქცია-რეაბილიტაციის სამუშაოების საპროექტო დოკუმენტაცია			
			არქიტექტურული ნაწილი	სტაღ.	ფ.№	სჟლ.ფ
				მ.პ. A-3	ა-8	
			ჰრილი 5-5 მ. 1-100	დაკვეთა	063.№	თარიღი
						2016


ფერმი "1"

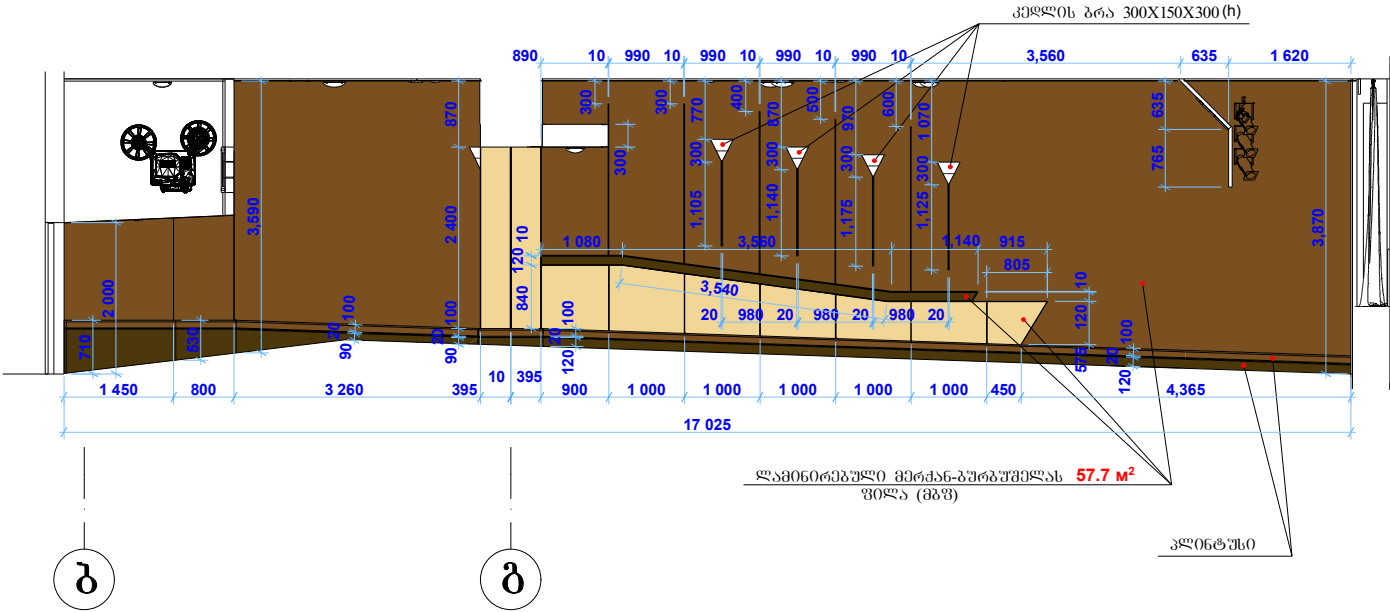


ფერმი "ბ"

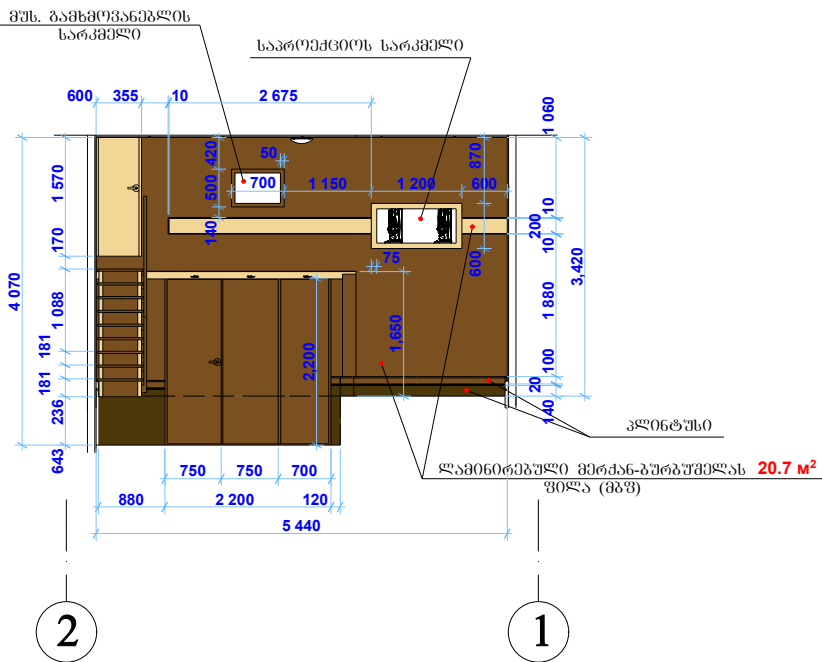

ფერმი "2"




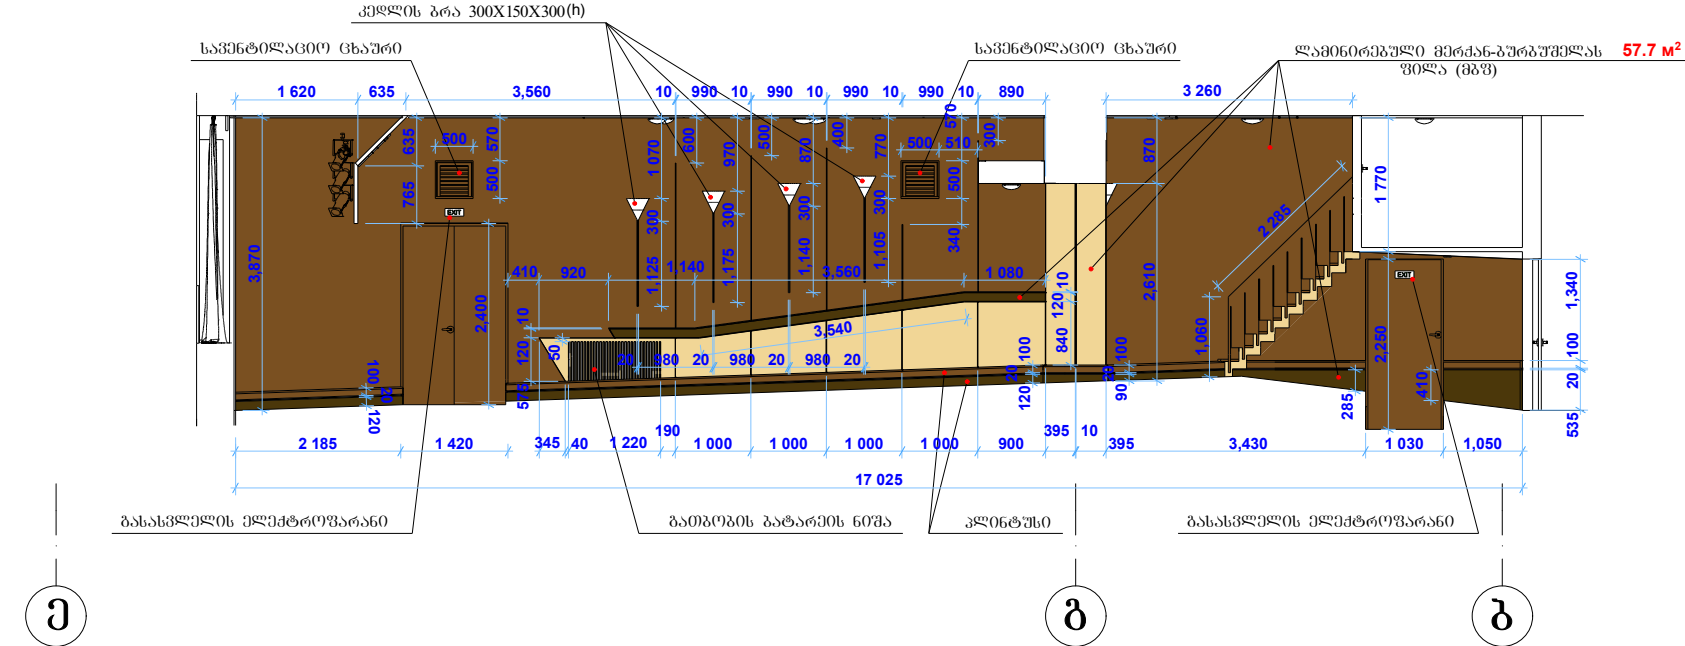


ფერმი "გ"

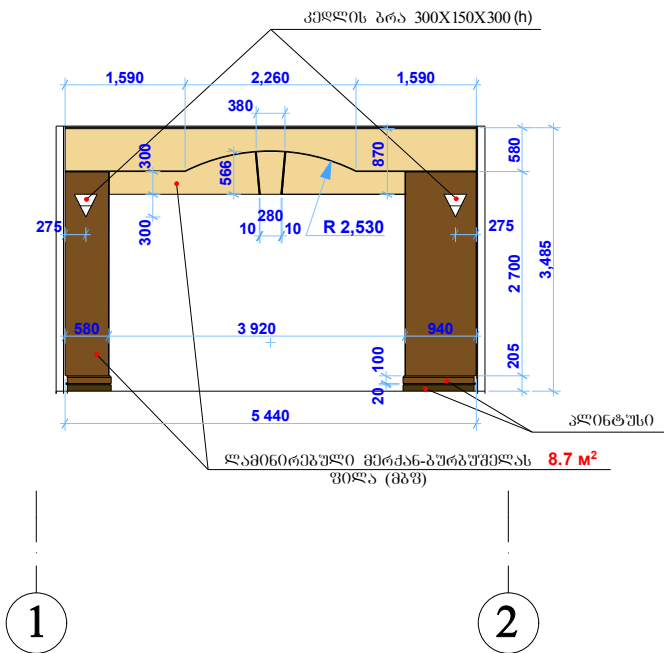

დირექტორი	მ. ვაშაკიძე	შპს "LIVE DESIGN" 			
პრ. მთ. არქ.	ზ. ვაშაკიძე				
არქიტექტორი	ო. მინაძე	მ. ქუთაისში იაკობ გოგებაშვილის სახელობის პროფესიული სახელმწიფო თეატრის თეატრის რეკონსტრუქცია-რეაბილიტაციის სამუშაოების საპროექტო დოკუმენტაცია			
		არქიტექტურული ნაწილი	სტაღ.	ფ.№	სჟლ.ფ
			მ.კ. A-3	ა-9	
		ფერმი-1, 2, ბ, გ	დაკვეთა	063.№	თარიღი
					2016

ჭერის განშლა

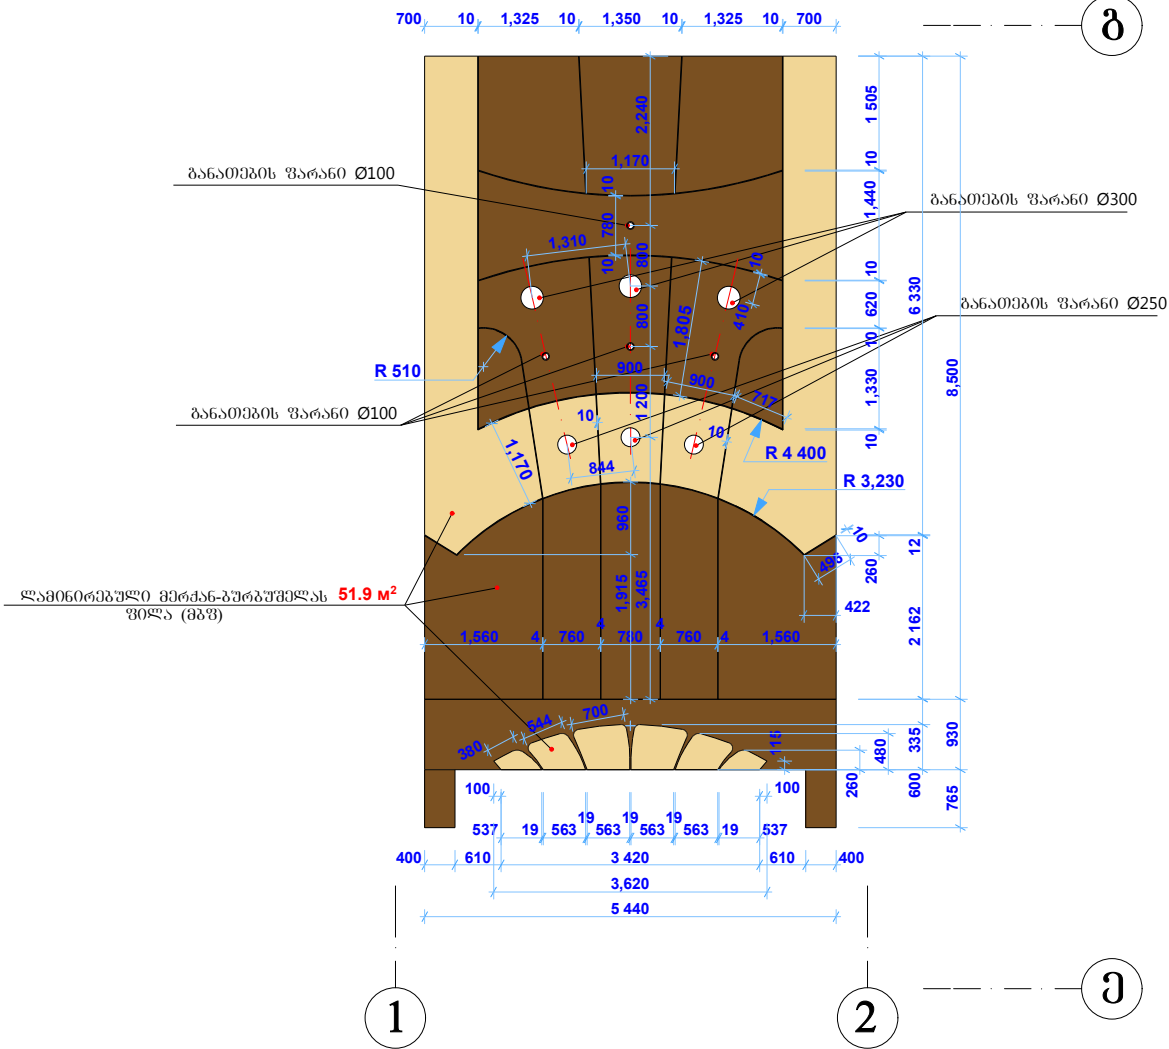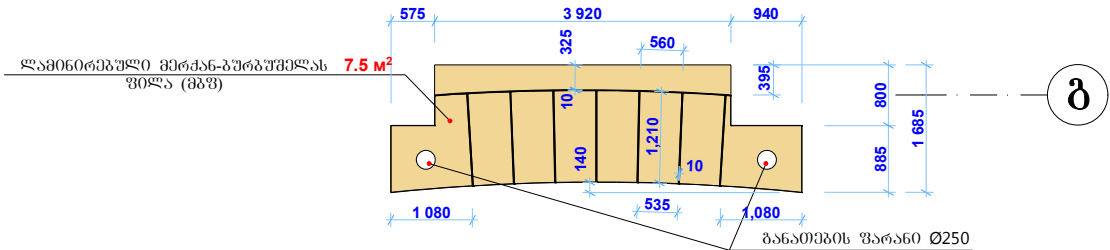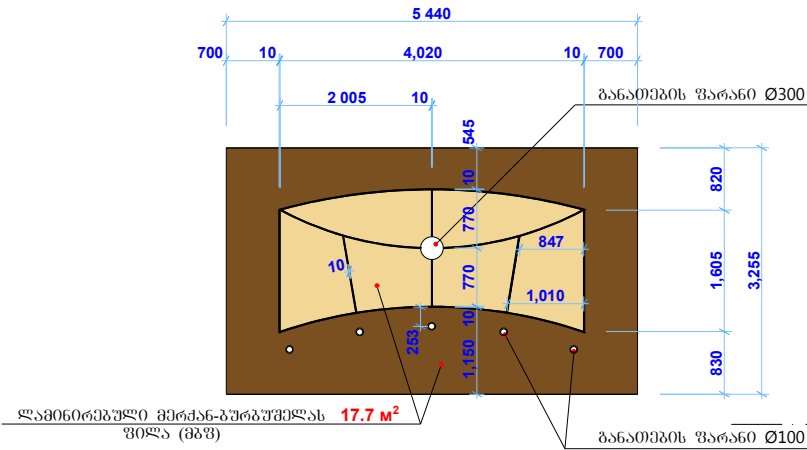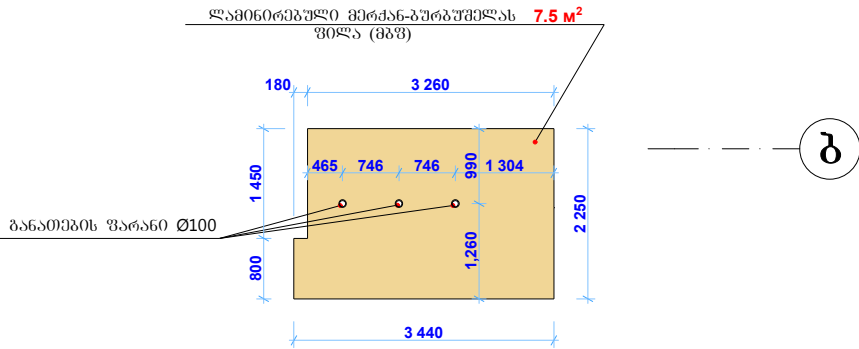

დირექტორი		მ. ვაშაკიძე	შპს "LIVE DESIGN" 			
პრ. მთ. არქ.		ზ. ვაშაკიძე				
არქიტექტორი		ო. მინაძე	მ. ქუთაისში იაკობ გოგებაშვილის სახელობის პროფესიული სახელმწიფო თეატრის თეატრის რეკონსტრუქცია-რეაბილიტაციის სამუშაოების საპროექტო დოკუმენტაცია			
			არქიტექტურული ნაწილი	სტად.	ფ.№	სუფ.ფ
				მ.პ. A-3	ა-10	
			ჭერის განშლა	დაკვეთა	063.№	თარიღი
						2016