


არსებული სიტუაციის
ამსახველი ფოტომასალა




არსებული სიტუაციის
ამსახველი ფოტომასალა
The photos of the situation



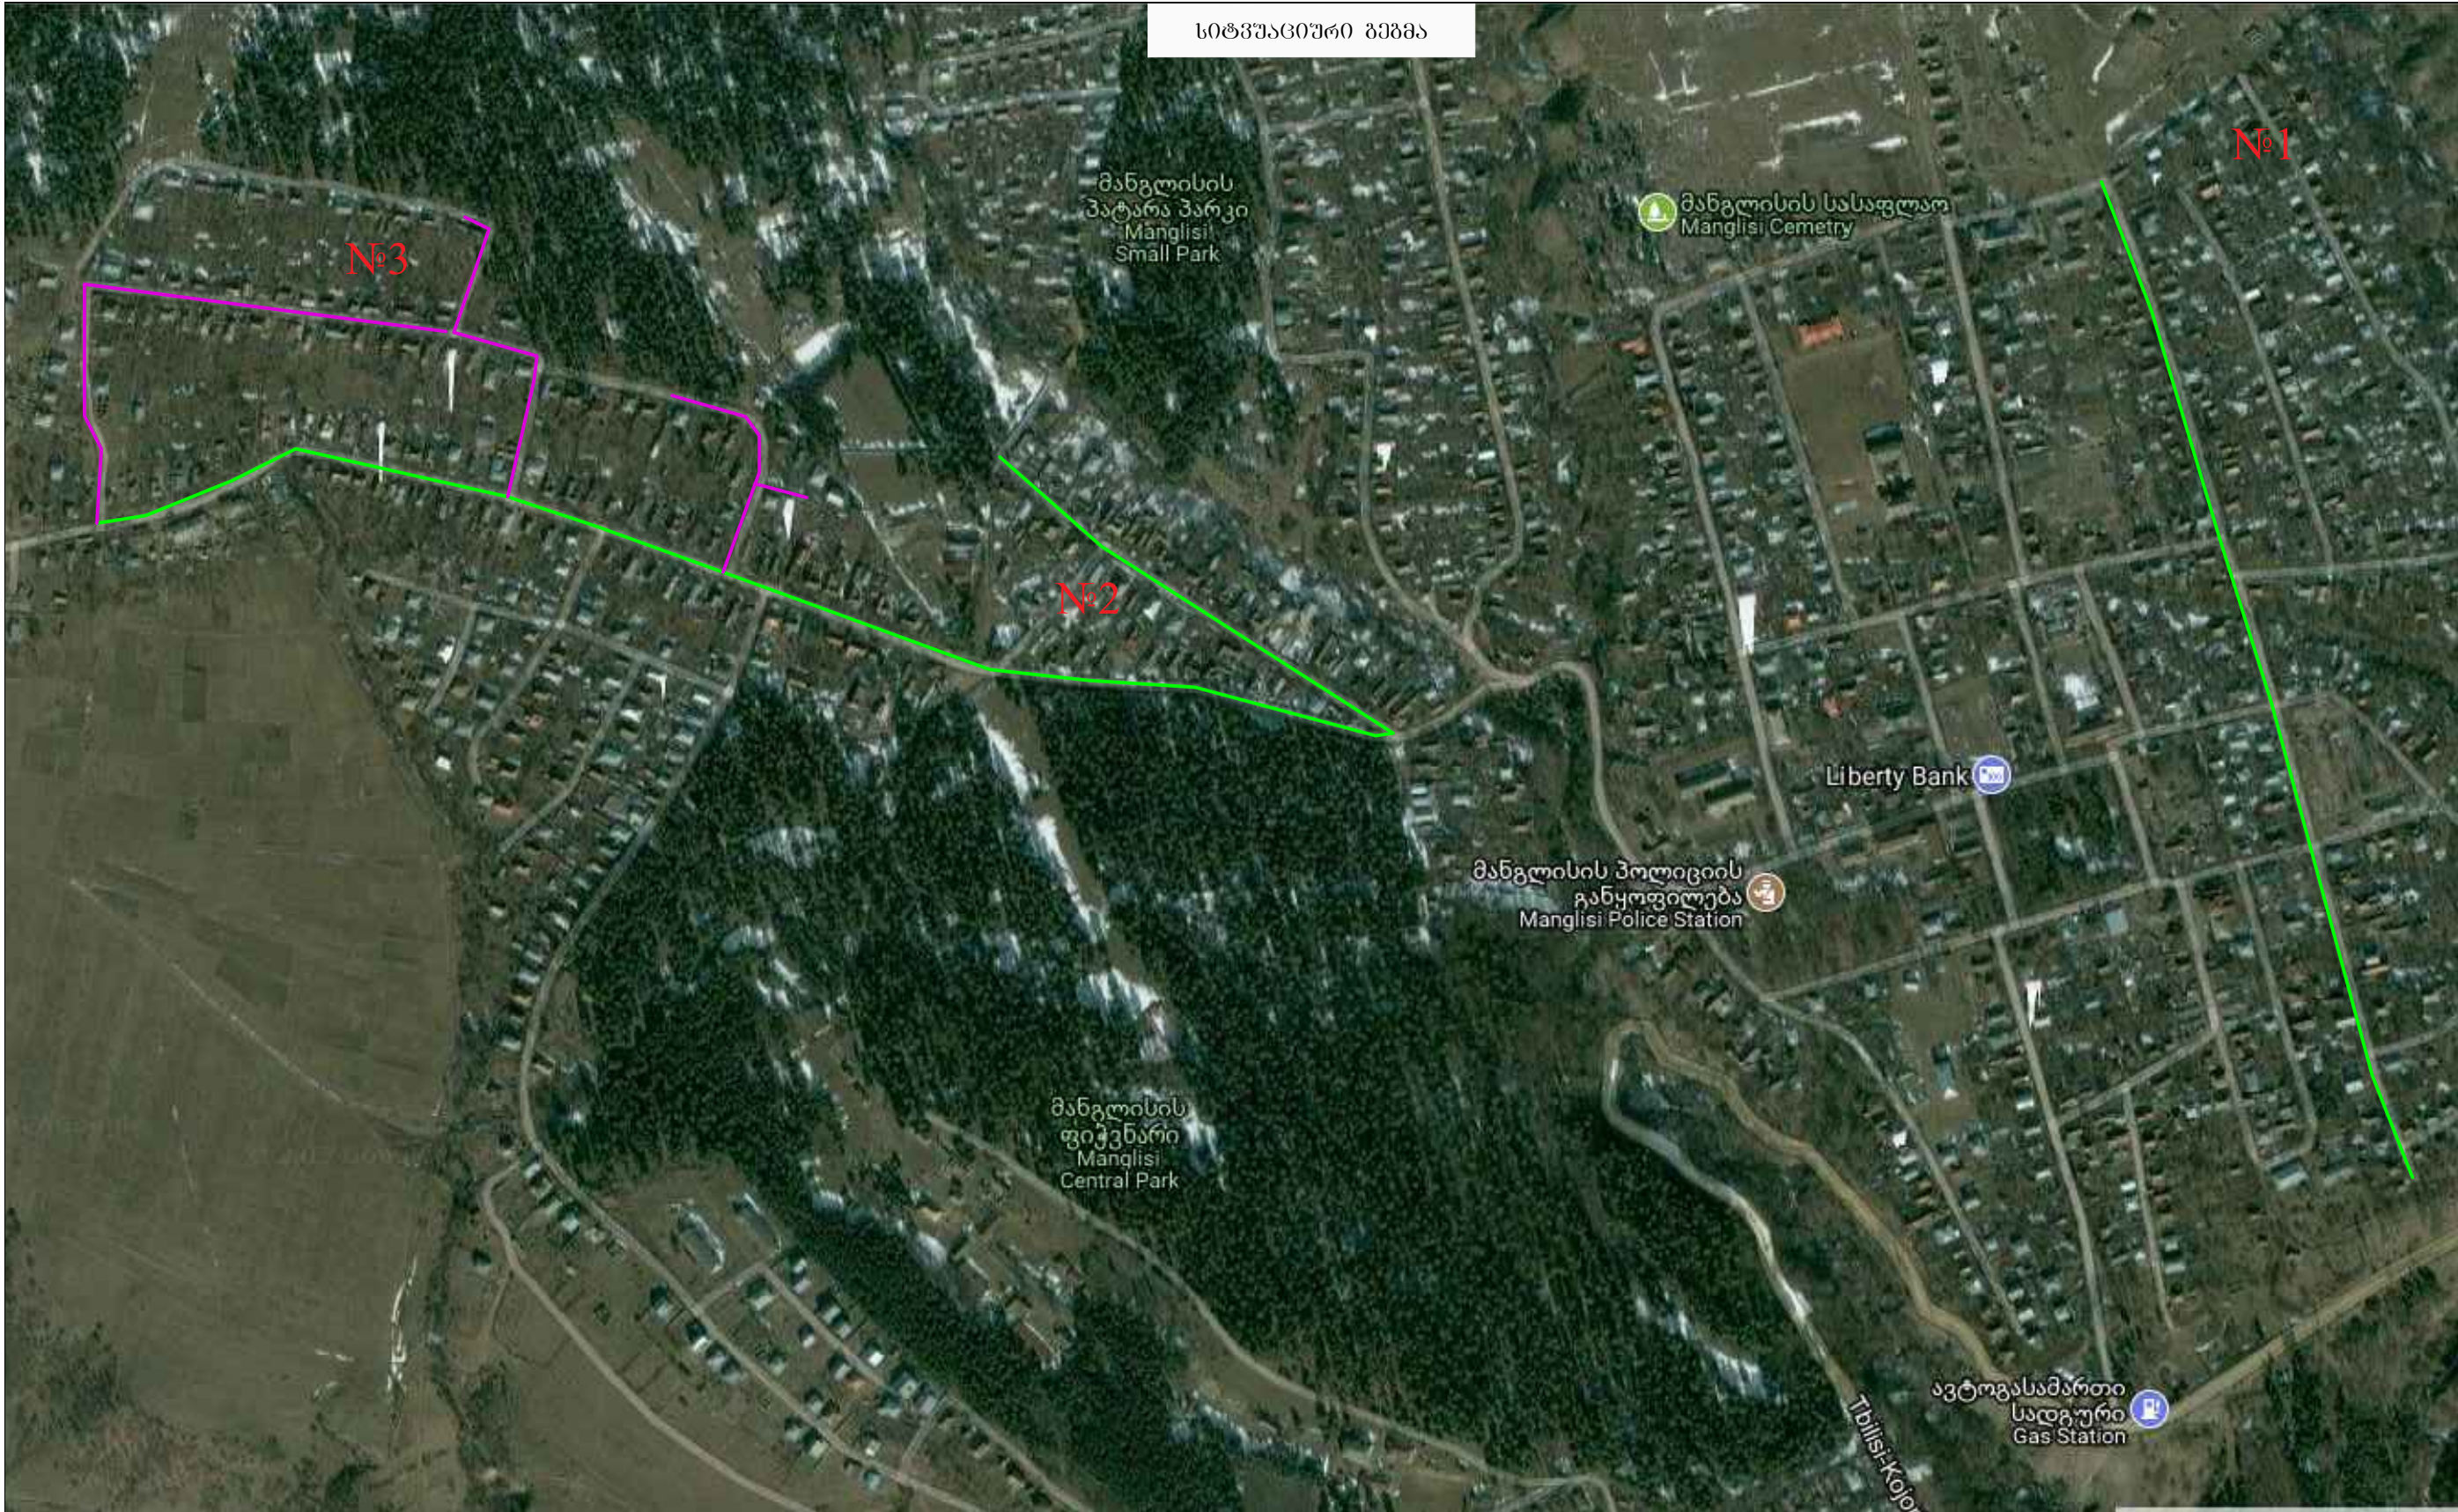


	დათარი 2017 წ. Batumi 2017 year	ფურმატი A-3 Size A-3
შპს „ვეგა“ LTD "VEGA+"		
VEGA		
მძკვლიპაცია Explication		
№1 №2 () ’ №3 ა		
არსებული ქსელი		
ახალი ქსელის მოწყობა		
პროექტის სახელწოდება Name of project		
თანამდებობა Post	გვარი Surname	ხელმოწერა Signature
დირექტორი Director	ღ.იმედაძე L.Imedadze	
კონსტრუქტორი Constructor	ი.კუჩაშვილი I.Kutchashvili	
შესრულა Executed	ღ.იმედაძე D.Imedadze	
შეამოწმა Verified by	ღ.იმედაძე L.Imedadze	
მასშტაბი Scale	1:500	გენ-გეგმა General Plan
თარიღი Date	07.03.2017	
სტადია Stage		ფურცელი Page
		კ-4

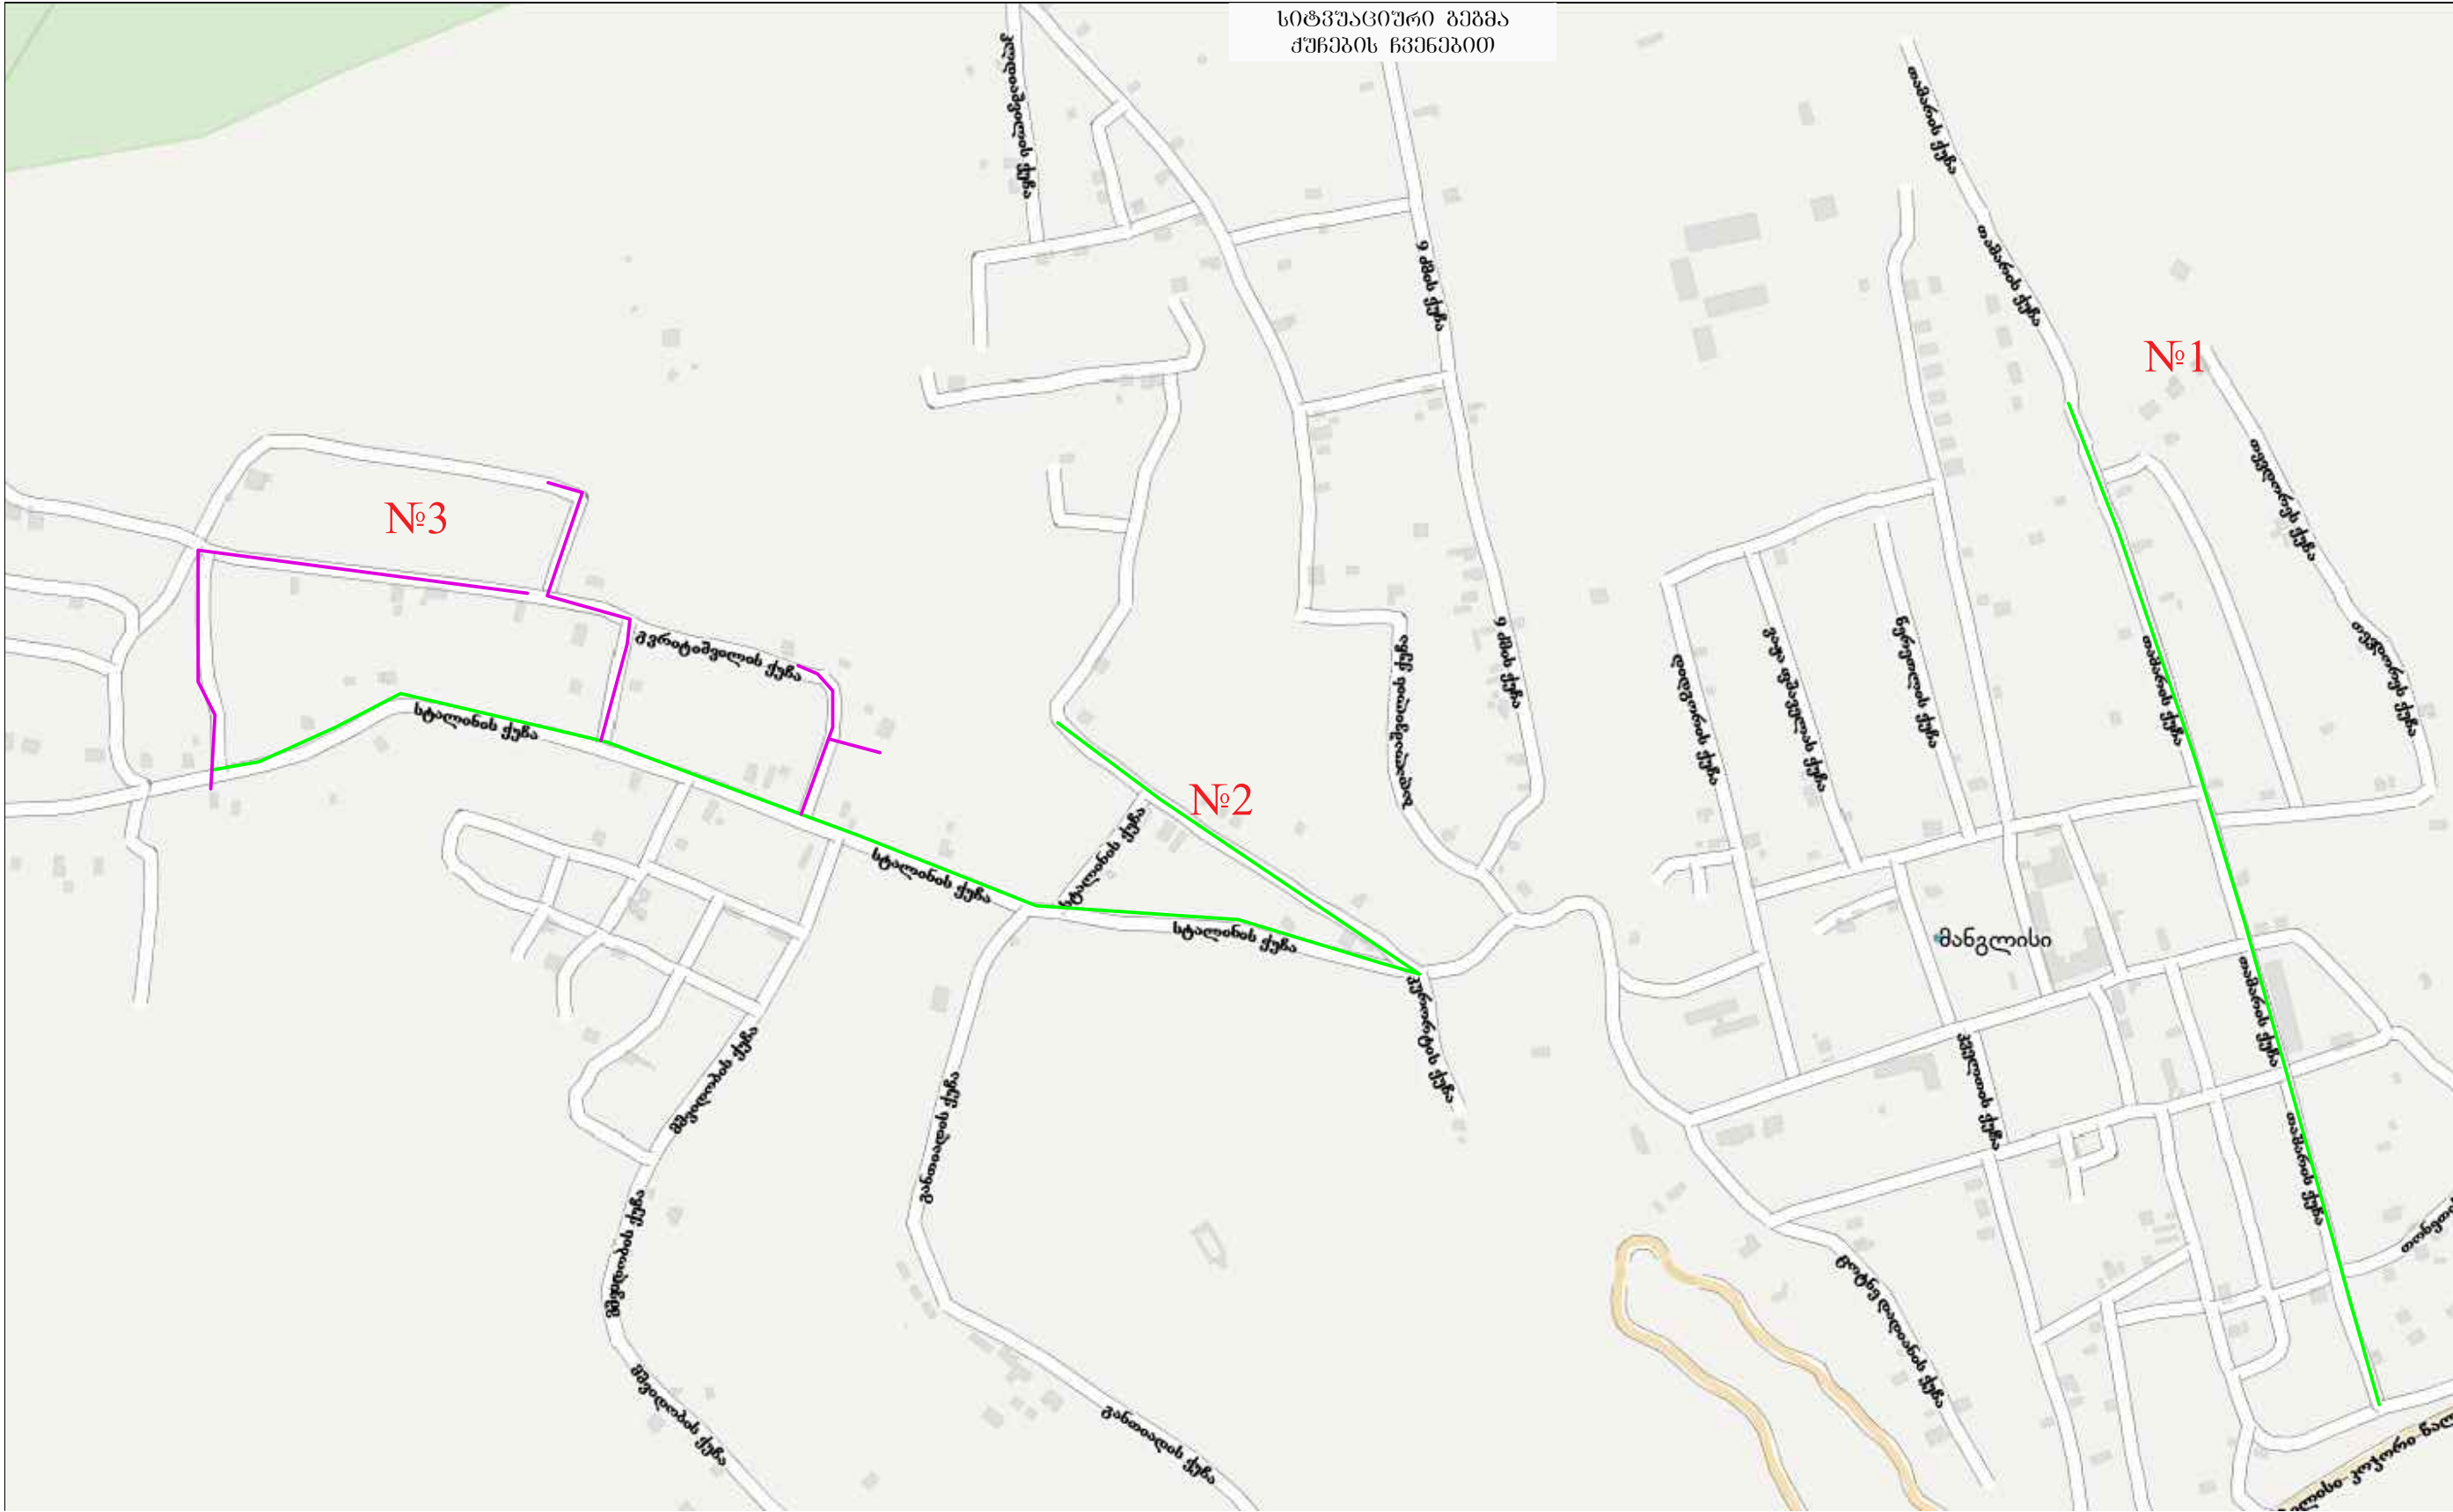


სიტუაციური გეგმა
ქუჩების ჩვენებით


ბათუმი 2017 წ. Batumi 2017 year		ფურცელი A-3 Size A-3
შპს „ვეგა“ LTD "VEGA+"		
ამსკლიკაცია Explication		
№1 №2 () , №3 ა		
არსებული ქსელი ახალი ქსელის მოწყობა		
პროექტის სახელწოდება Name of project		
მასშტაბი Scale		
თარიღი Date		
სტადია Stage		
ფურცელი Page		

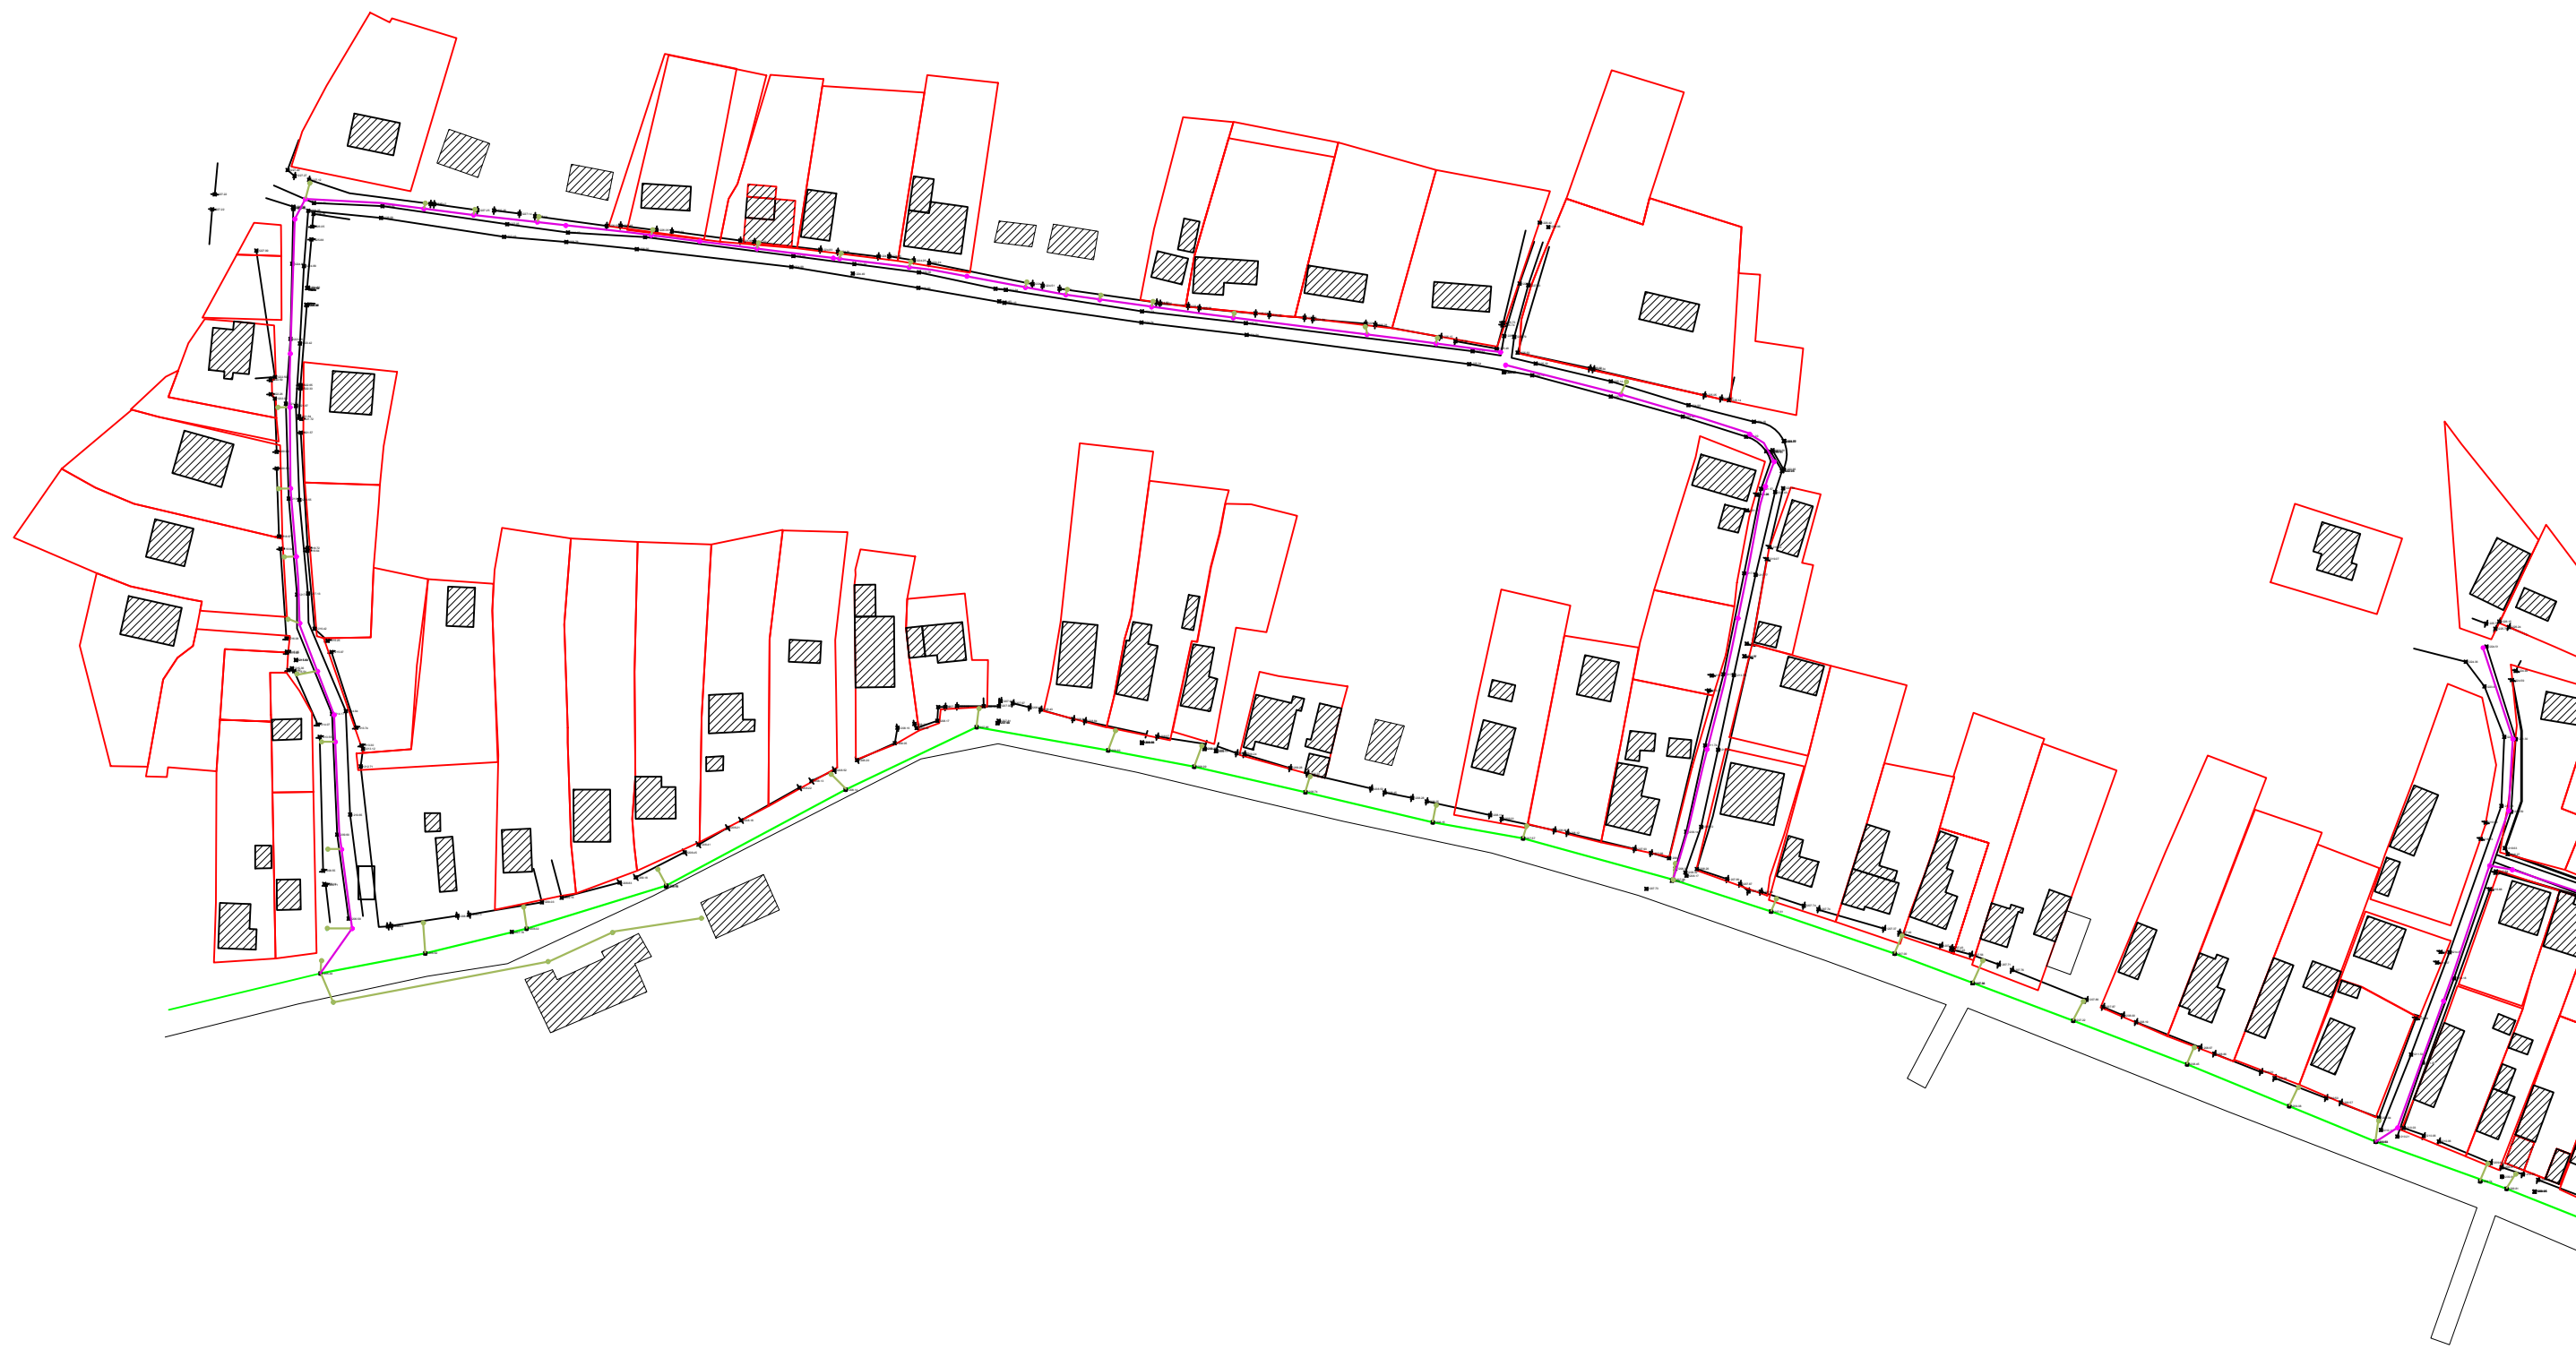


ტოპოგრაფიული საფუძველი

[illegible]

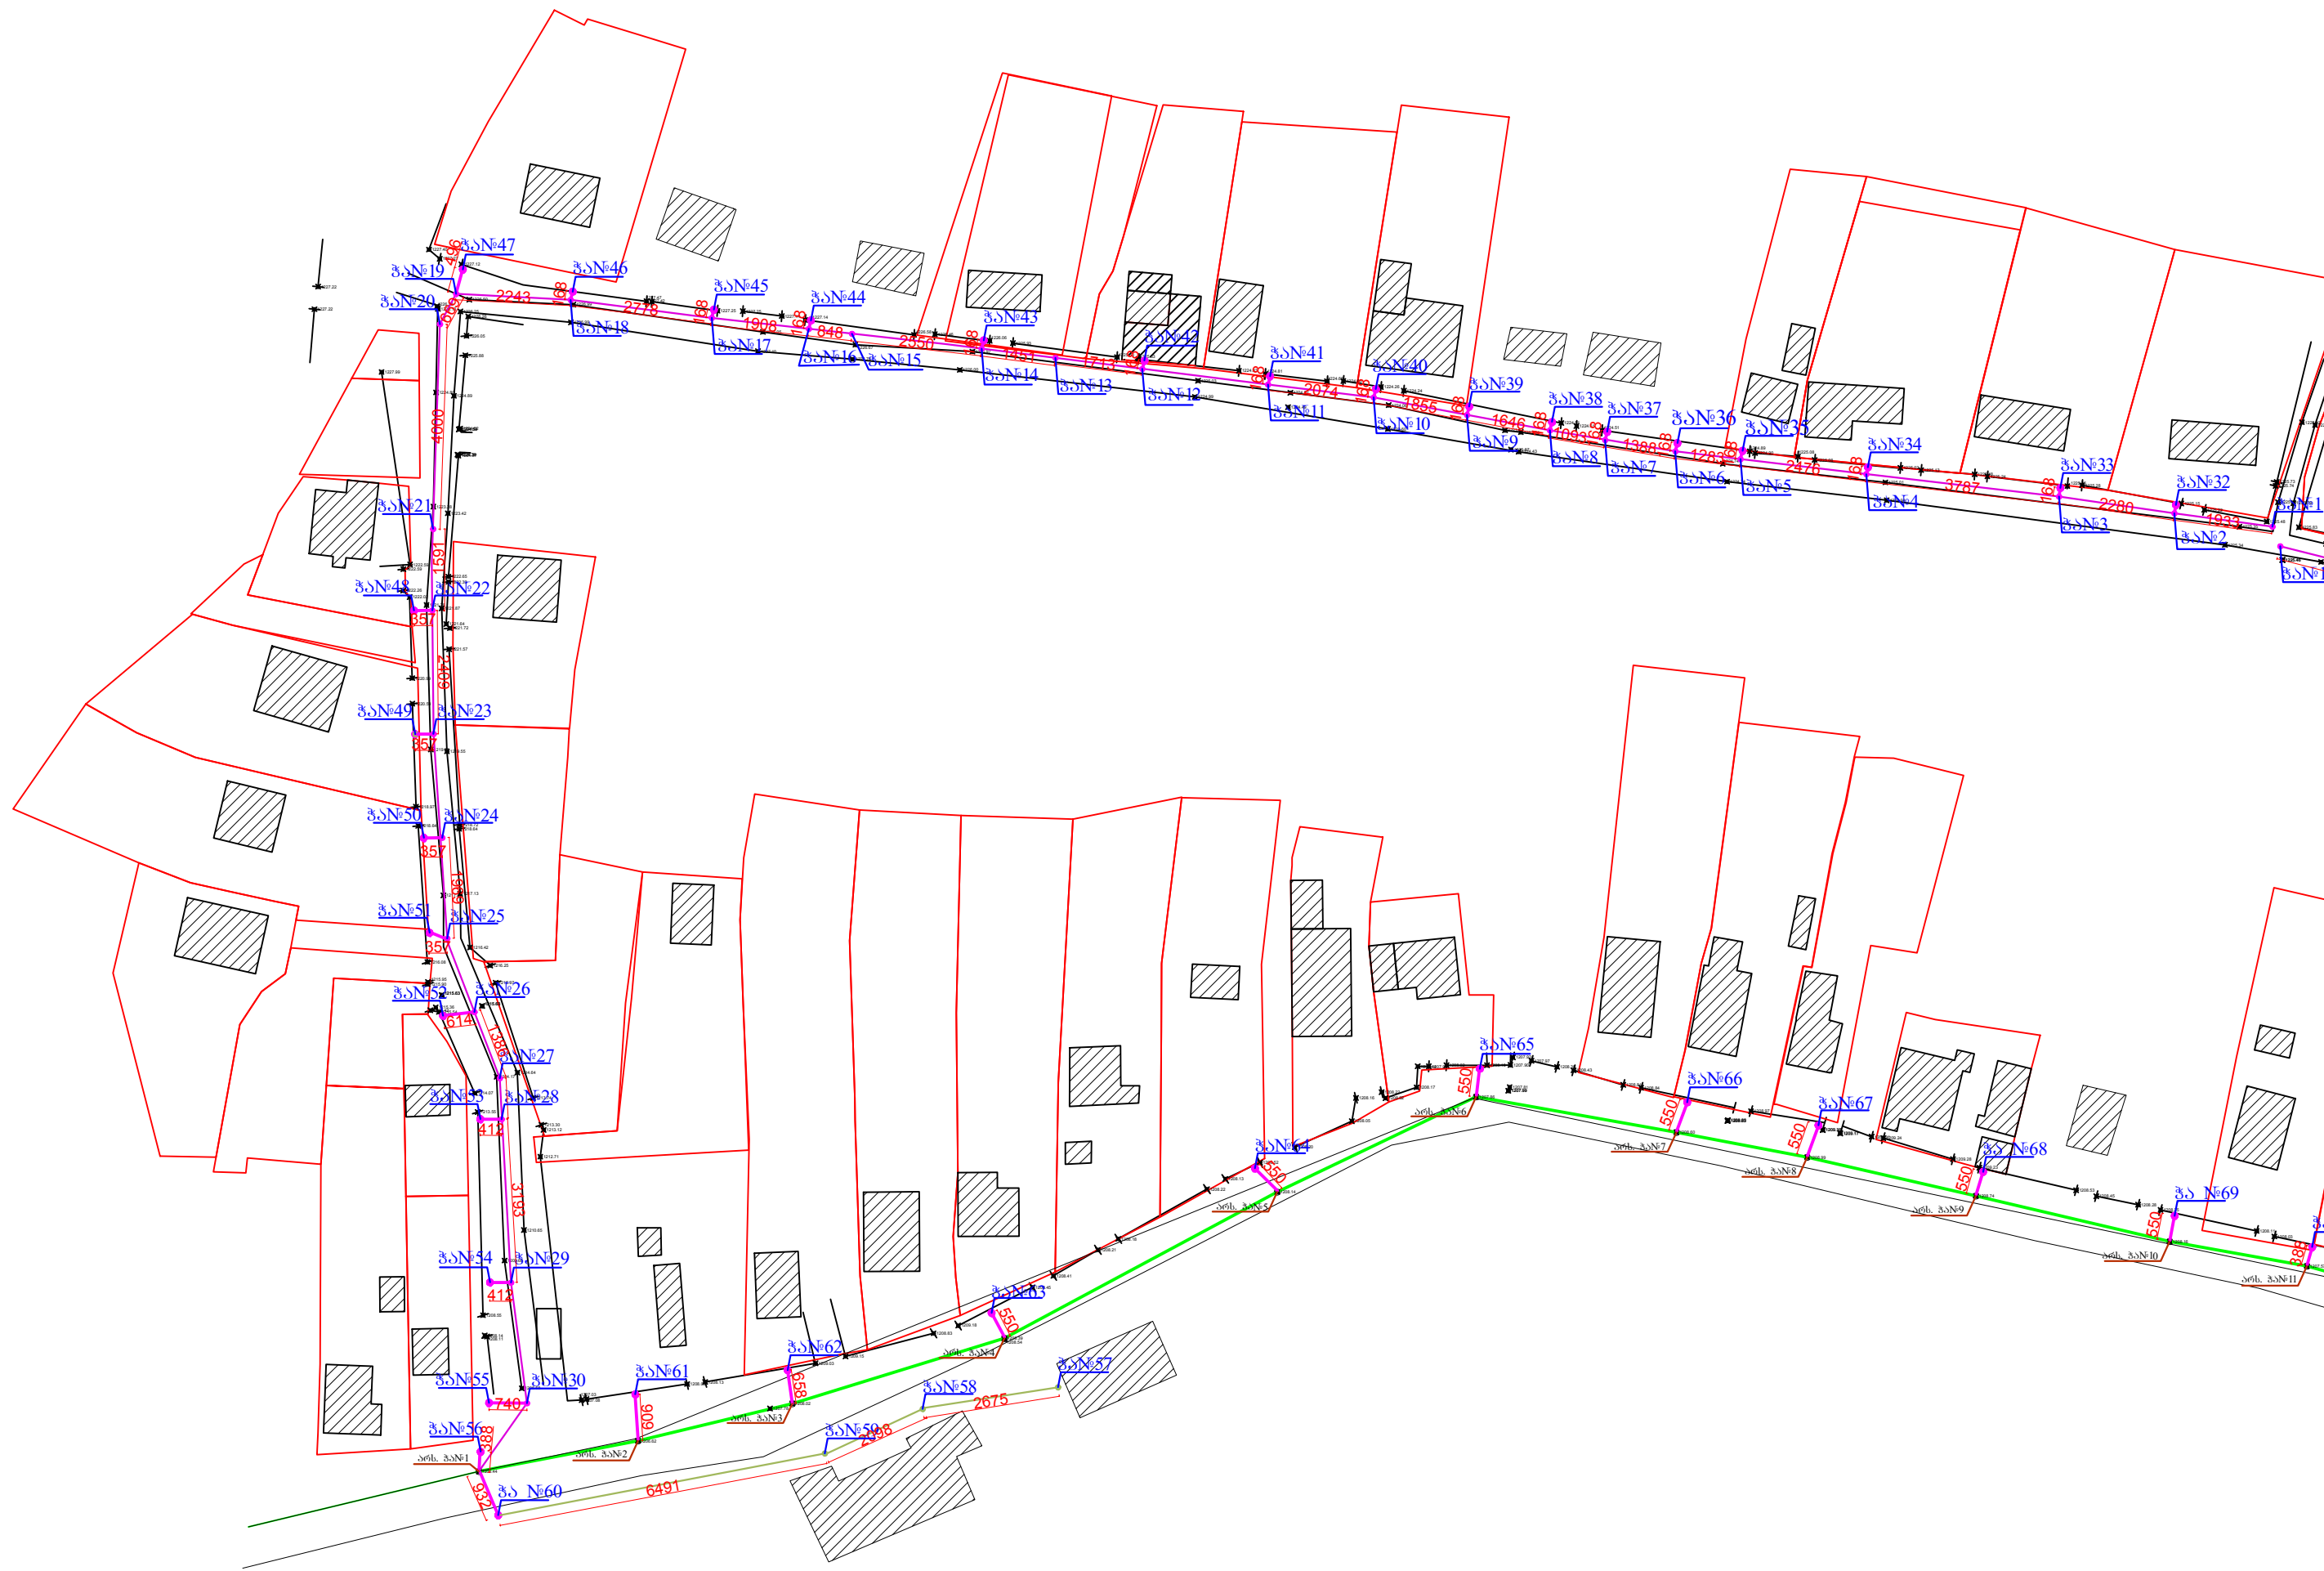


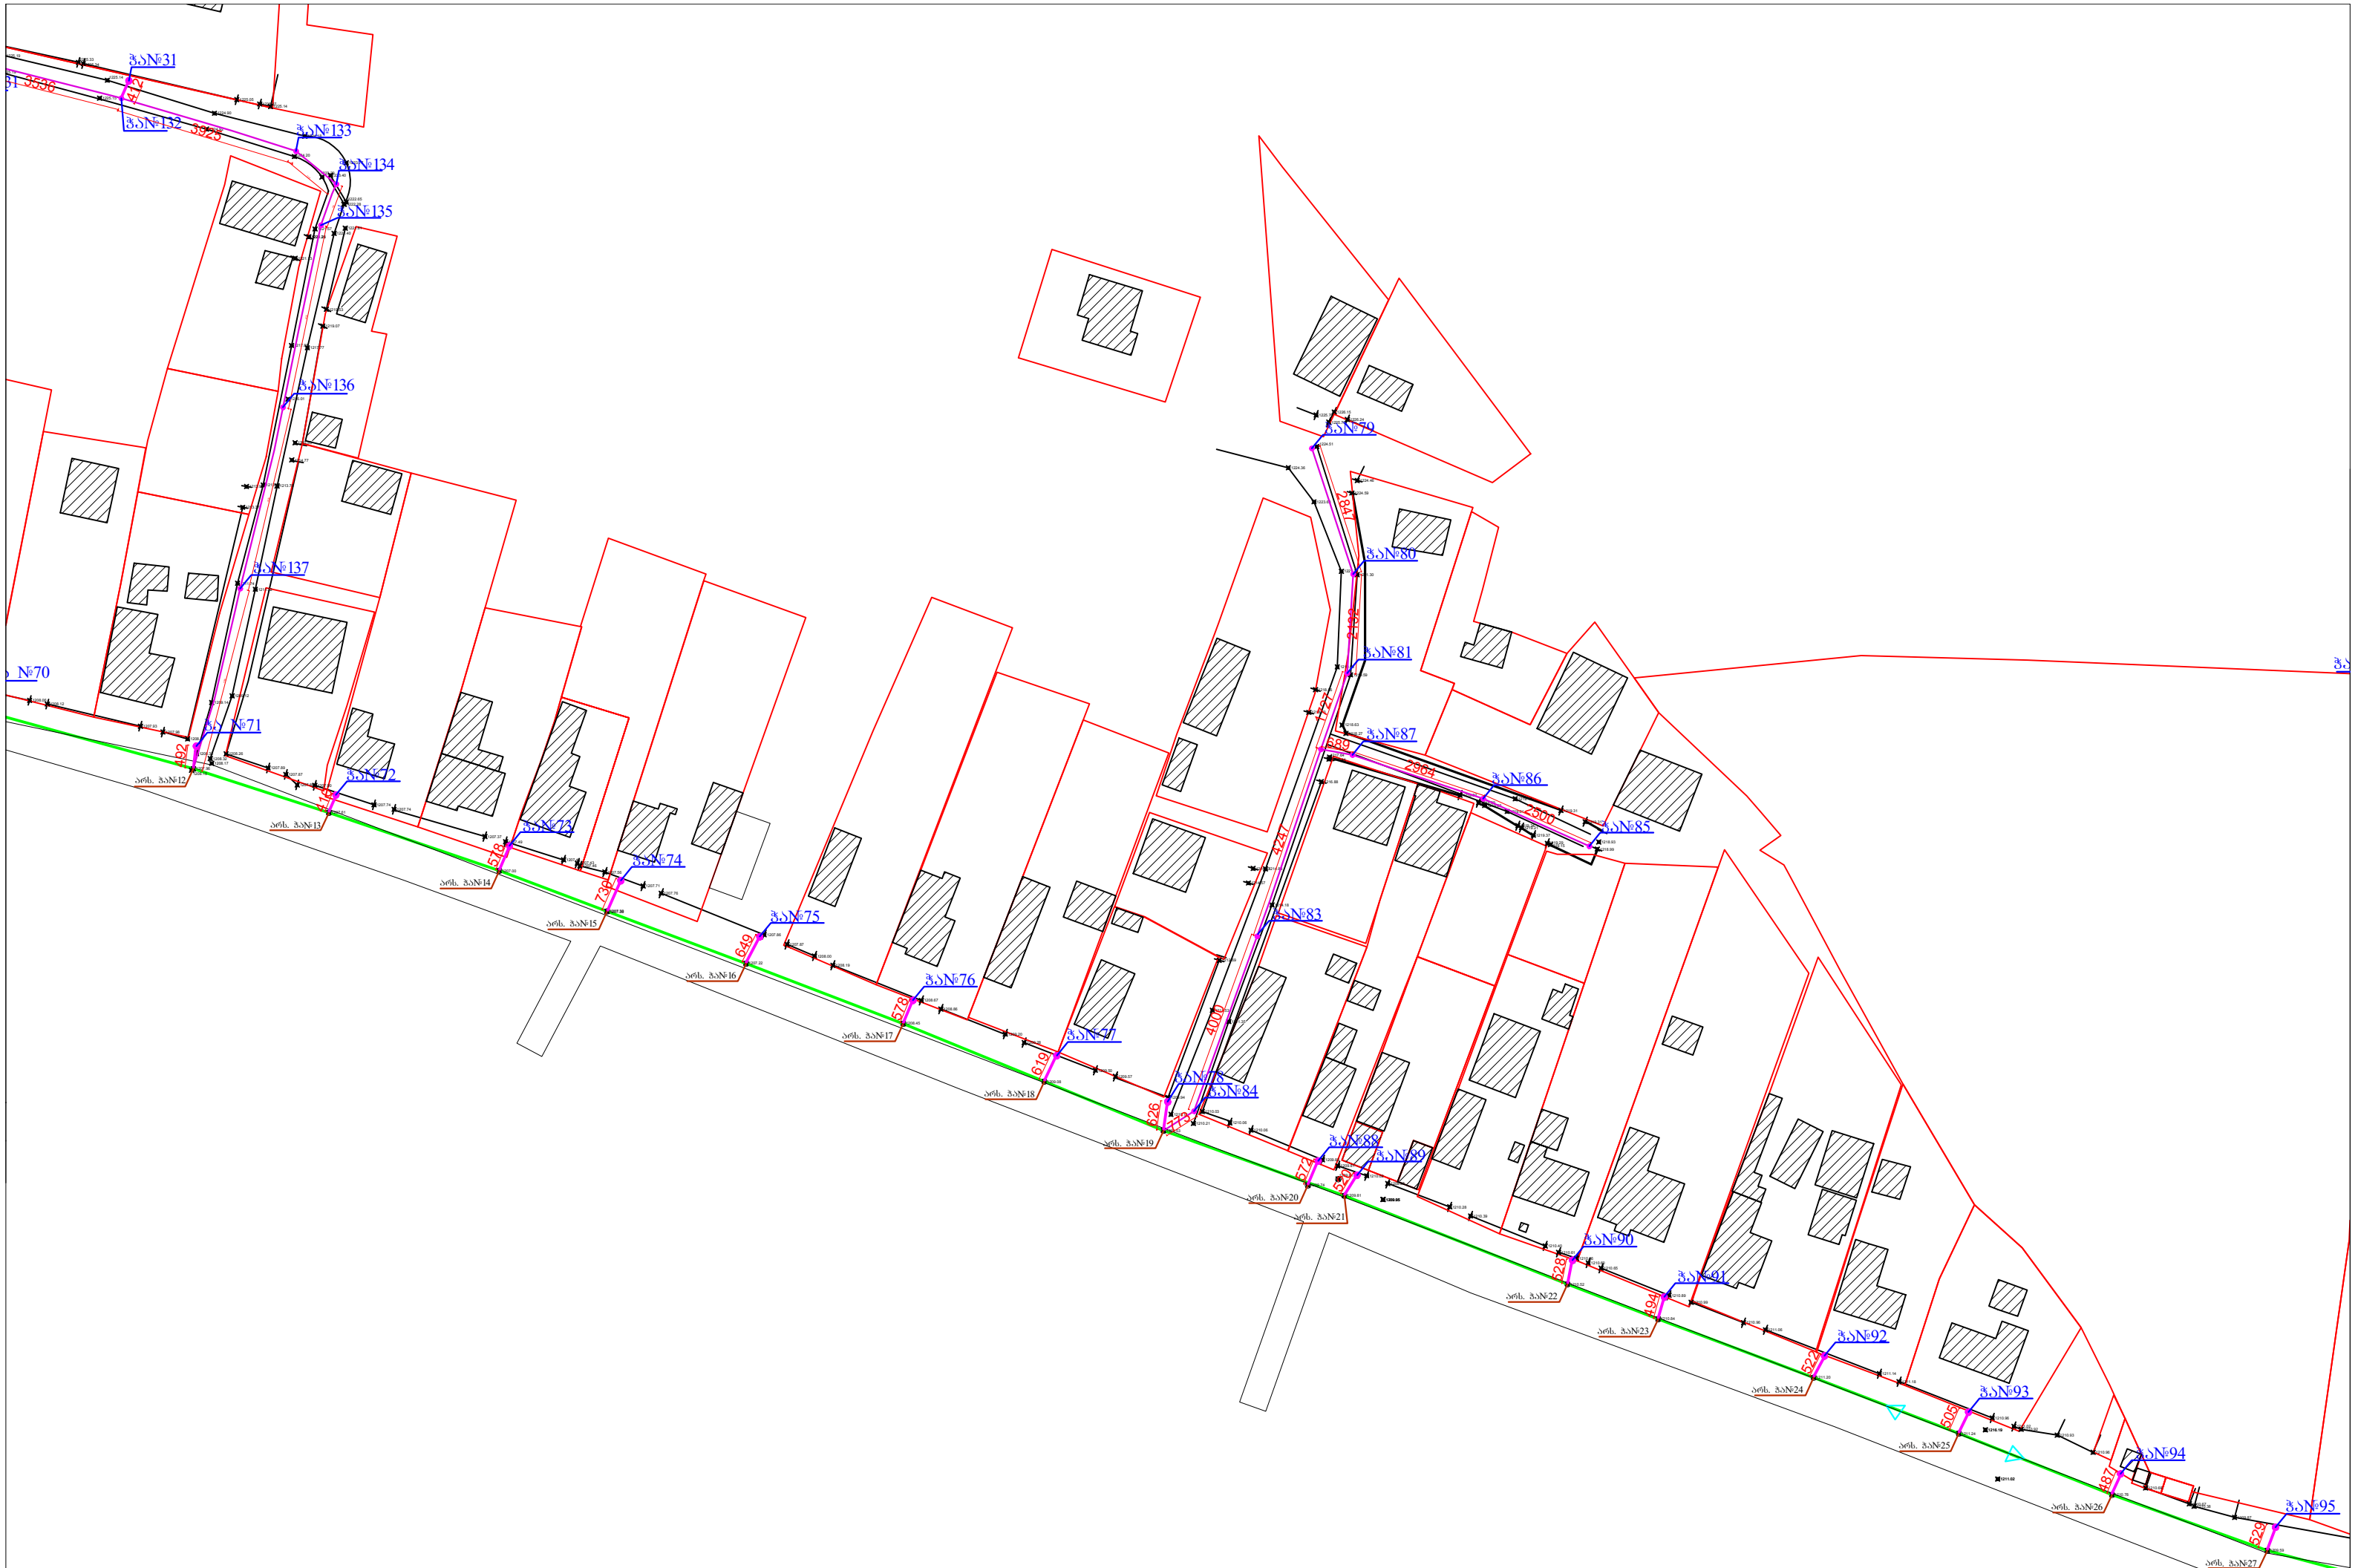


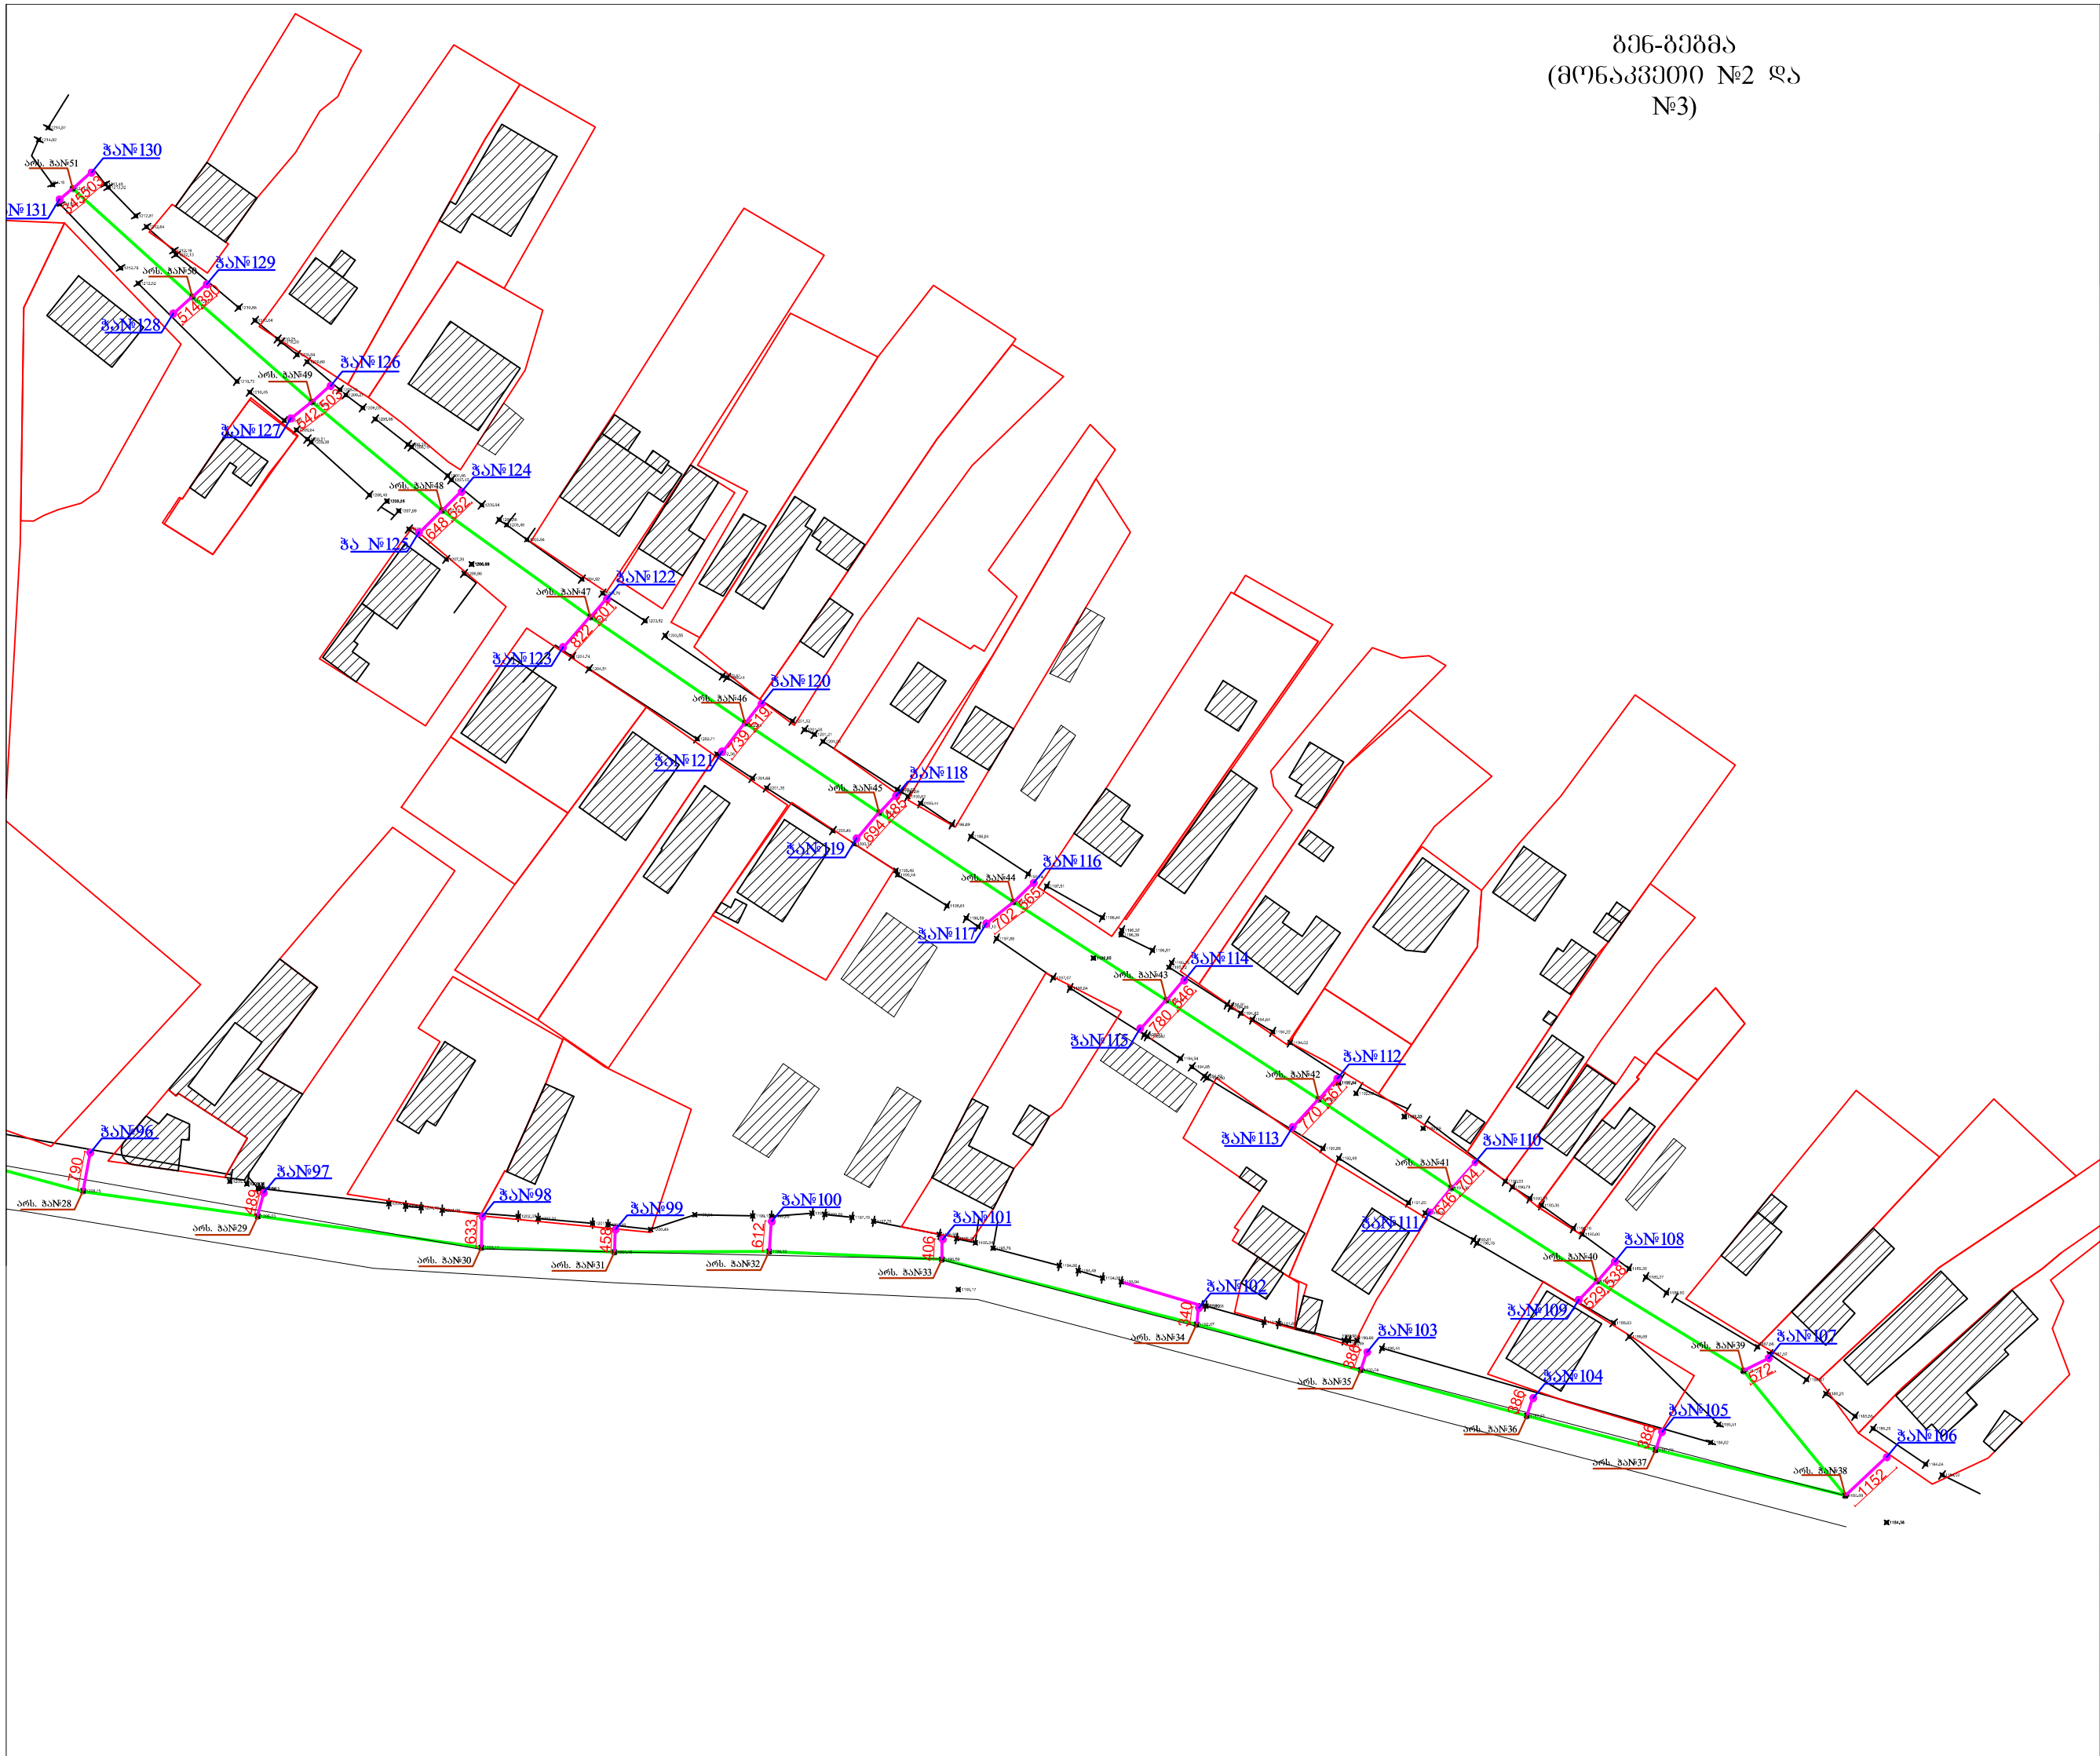

გენ-გეგმა
№3)

პროექტი 2017 წ. Batumi 2017 year		ფორმატი A-3 Size A-3
შპს „ვეგა“ LTD "VEGA+"		
მხატვრული Explication		
პირობითი აღნიშვნები Conditional Marks		
არსებული ძეგლი ახალი ძეგლის მოწყობა არსებულ ძეგლზე დაერთობა		
შენიშვნა Note		
პროექტის სახელწოდება Name of project		
თანამდებობა Post	გვარი Surname	ხელმოწერა Signature
დირექტორი Director	ლ. იმედაძე L. Imedadze	
კონსტრუქტორი Constructor	ი. კუჭავილი I. Kutchashvili	
შესრულებს Executor	დ. იმედაძე D. Imedadze	
შეამოწმა Verified by	ლ. იმედაძე L. Imedadze	
მასშტაბი Scale		გენ-გეგმა General Plan
თარიღი Date	07.03.2017	
სტადია Stage		ფურცელი Page
		კ-11

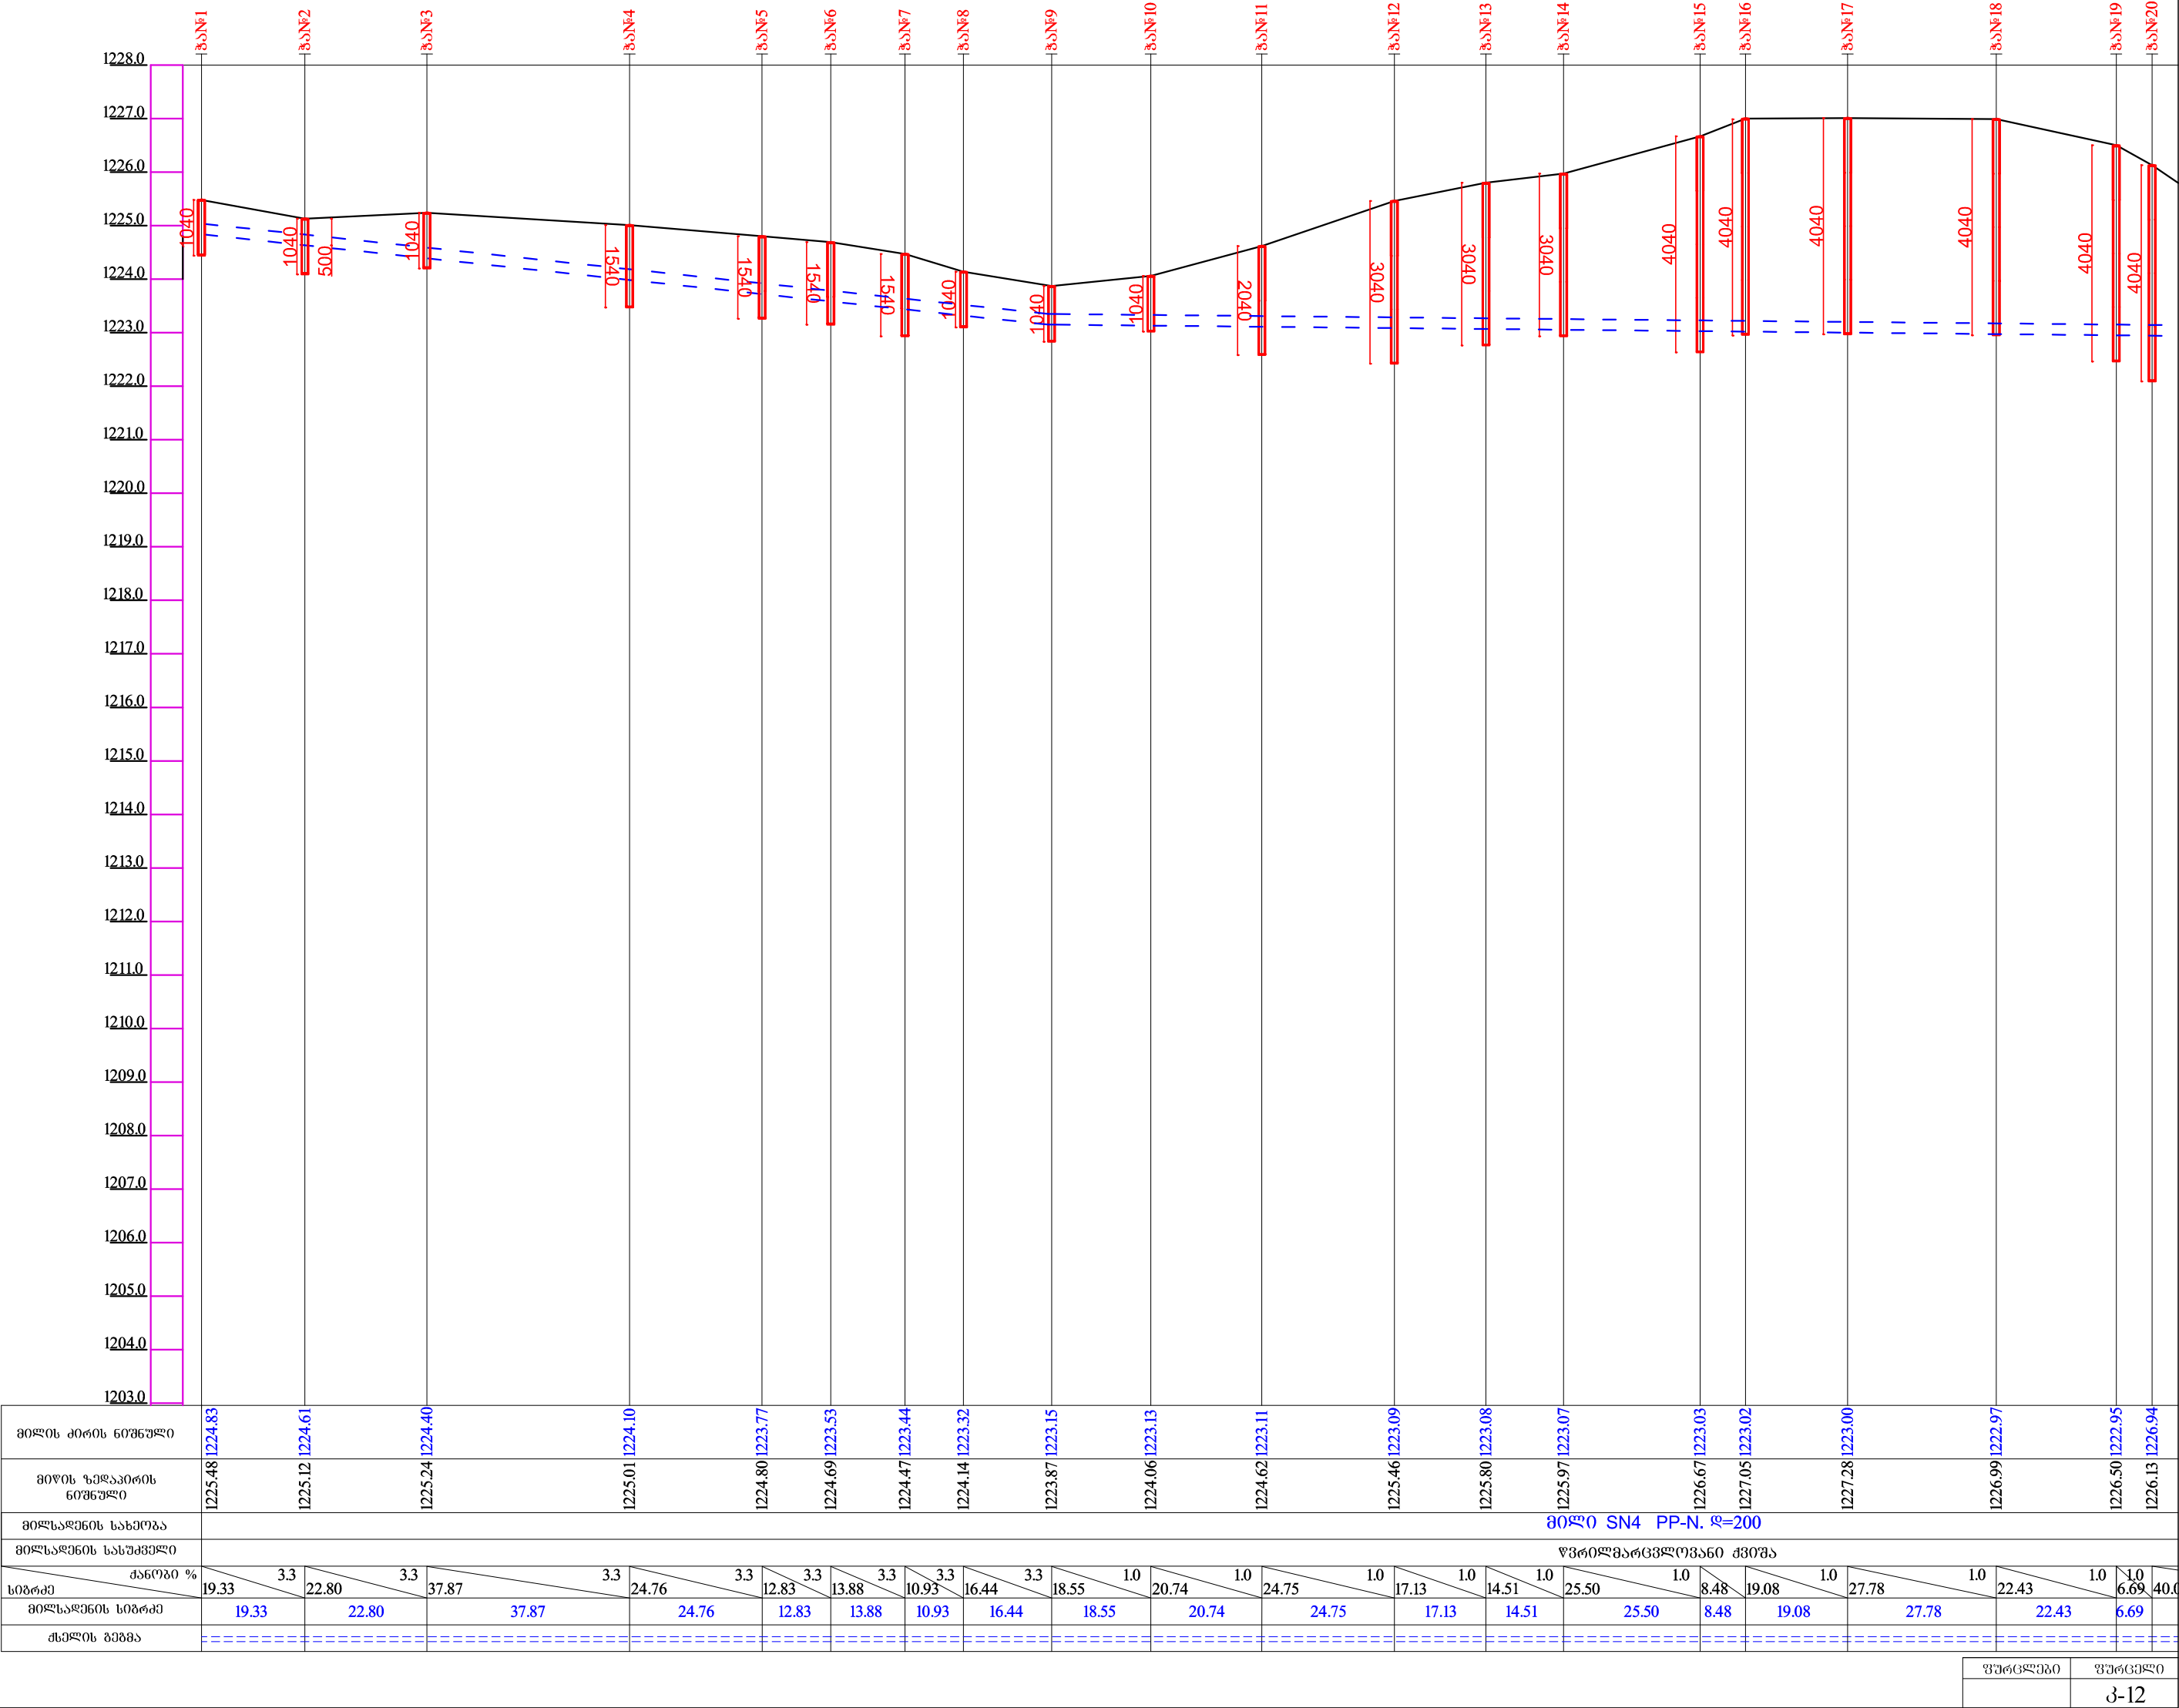

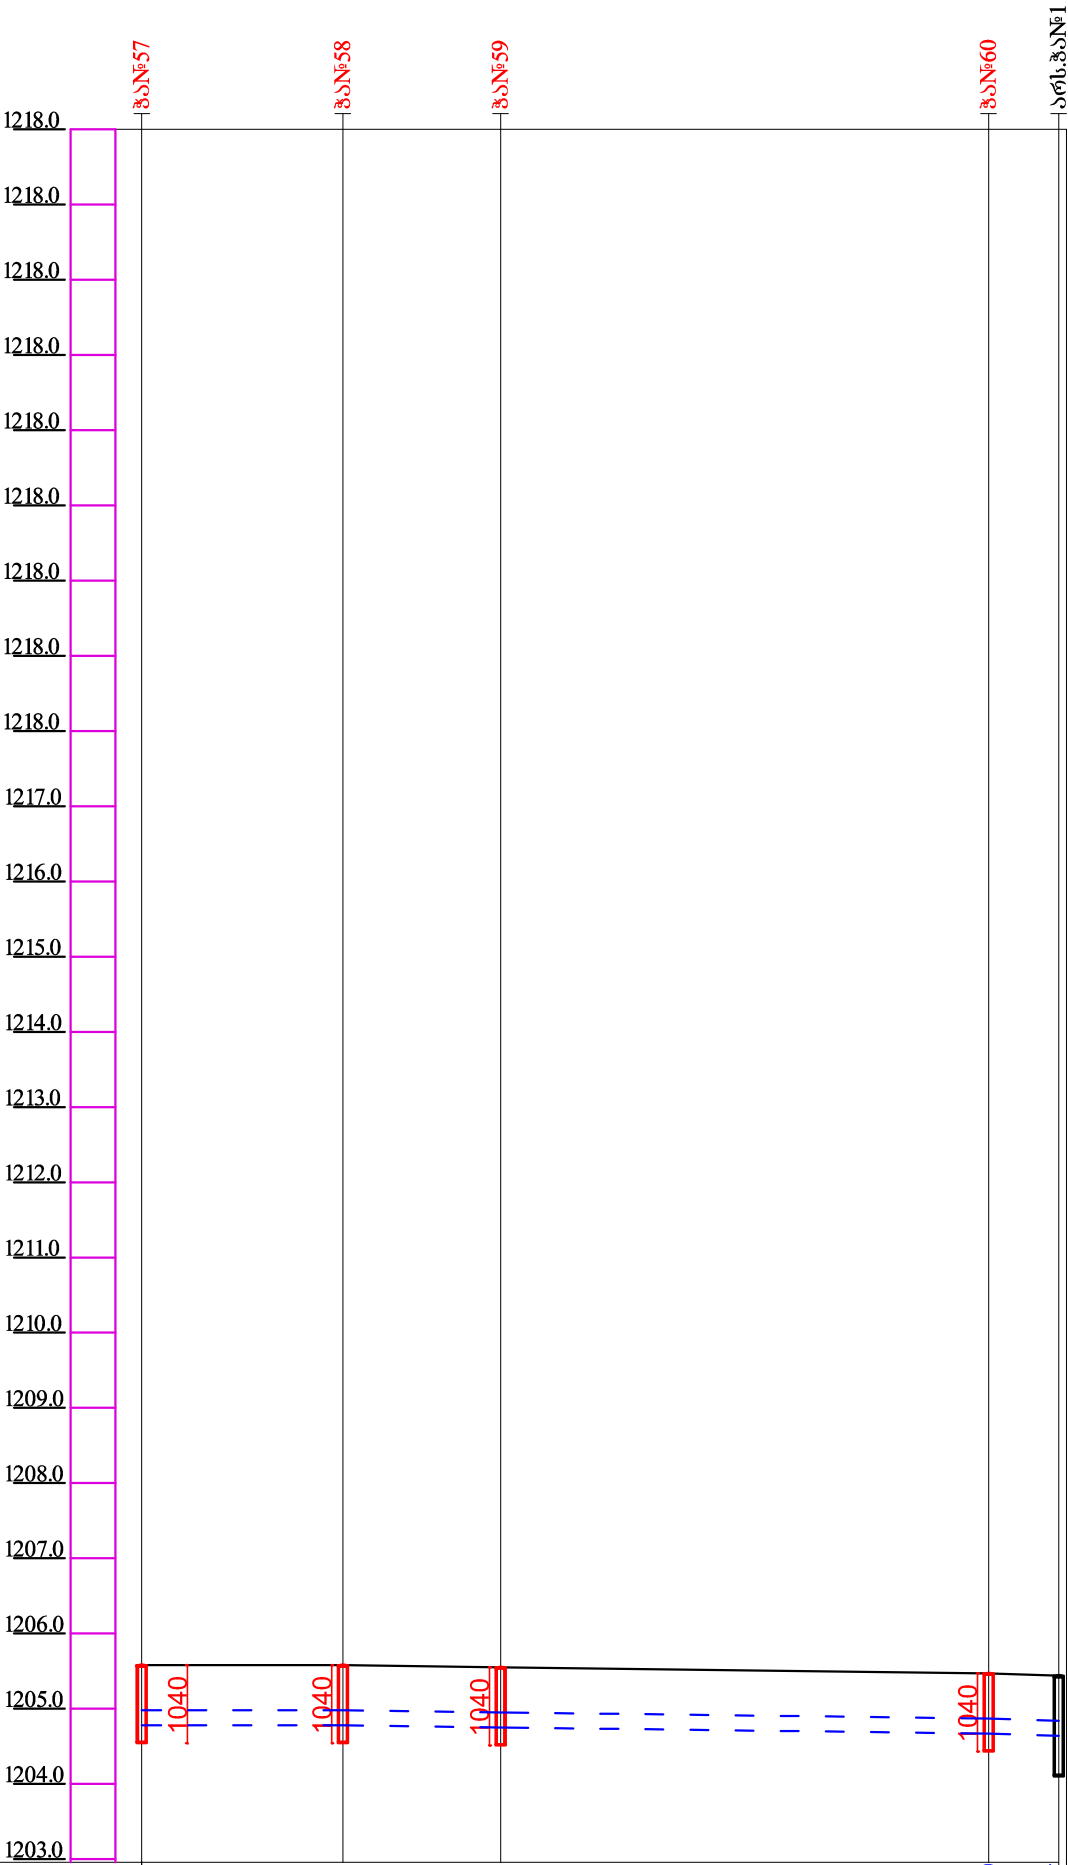

მიწის ძირის ნიშნული	1204.34	1204.36	1204.41	1204.60	1204.64
მიწის ზედაპირის ნიშნული	1205.58	1205.56	1205.51	1205.47	1205.44
მიწსაღენის სახეობა	მიწი SN4 PP-N. ღ=200				
მიწსაღენის სახეობა	წვრილმარცვლოვანი ქვიშა				
სიბრძნე	26.75	0.3	20.98	0.2	64.91
მიწსაღენის სიბრძნე	26.75	20.98	64.92	9.32	0.3
ქველის გზება	ღ=1000მმ	ღ=1000მმ	ღ=1000მმ	ღ=1000მმ	ღ=1000მმ

მასშტაბი

პროექტი: 1:1000

ვერტიკ: 1:100


ბათუმი 2017 წ.
Batumi 2017 year

ფორმატი A-3
Size A-3

შპს „ვეგა“ LTD "VEGA+"

ექსპლიკაცია Explication

პირობითი აღნიშვნები
Conditional Marks

შენიშვნა Note


პროექტის სახელწოდება
Name of project




თანამდებობა Post	გვარი Surname	ხელმოწერა Signature
დირექტორი Director	ლ.იმედაძე L.Imedadze	
კონსტრუქტორი Constructor	ი.კუჩავაშვილი I.Kutchashvili	
შესრულებს Executor	დ.იმედაძე D.Imedadze	
შეამოწმა Verified by	ლ.იმედაძე L.Imedadze	
მასშტაბი Scale		
თარიღი Date	07.03.2017	
სტადია Stage	ფურცელი Page	
		კ-14

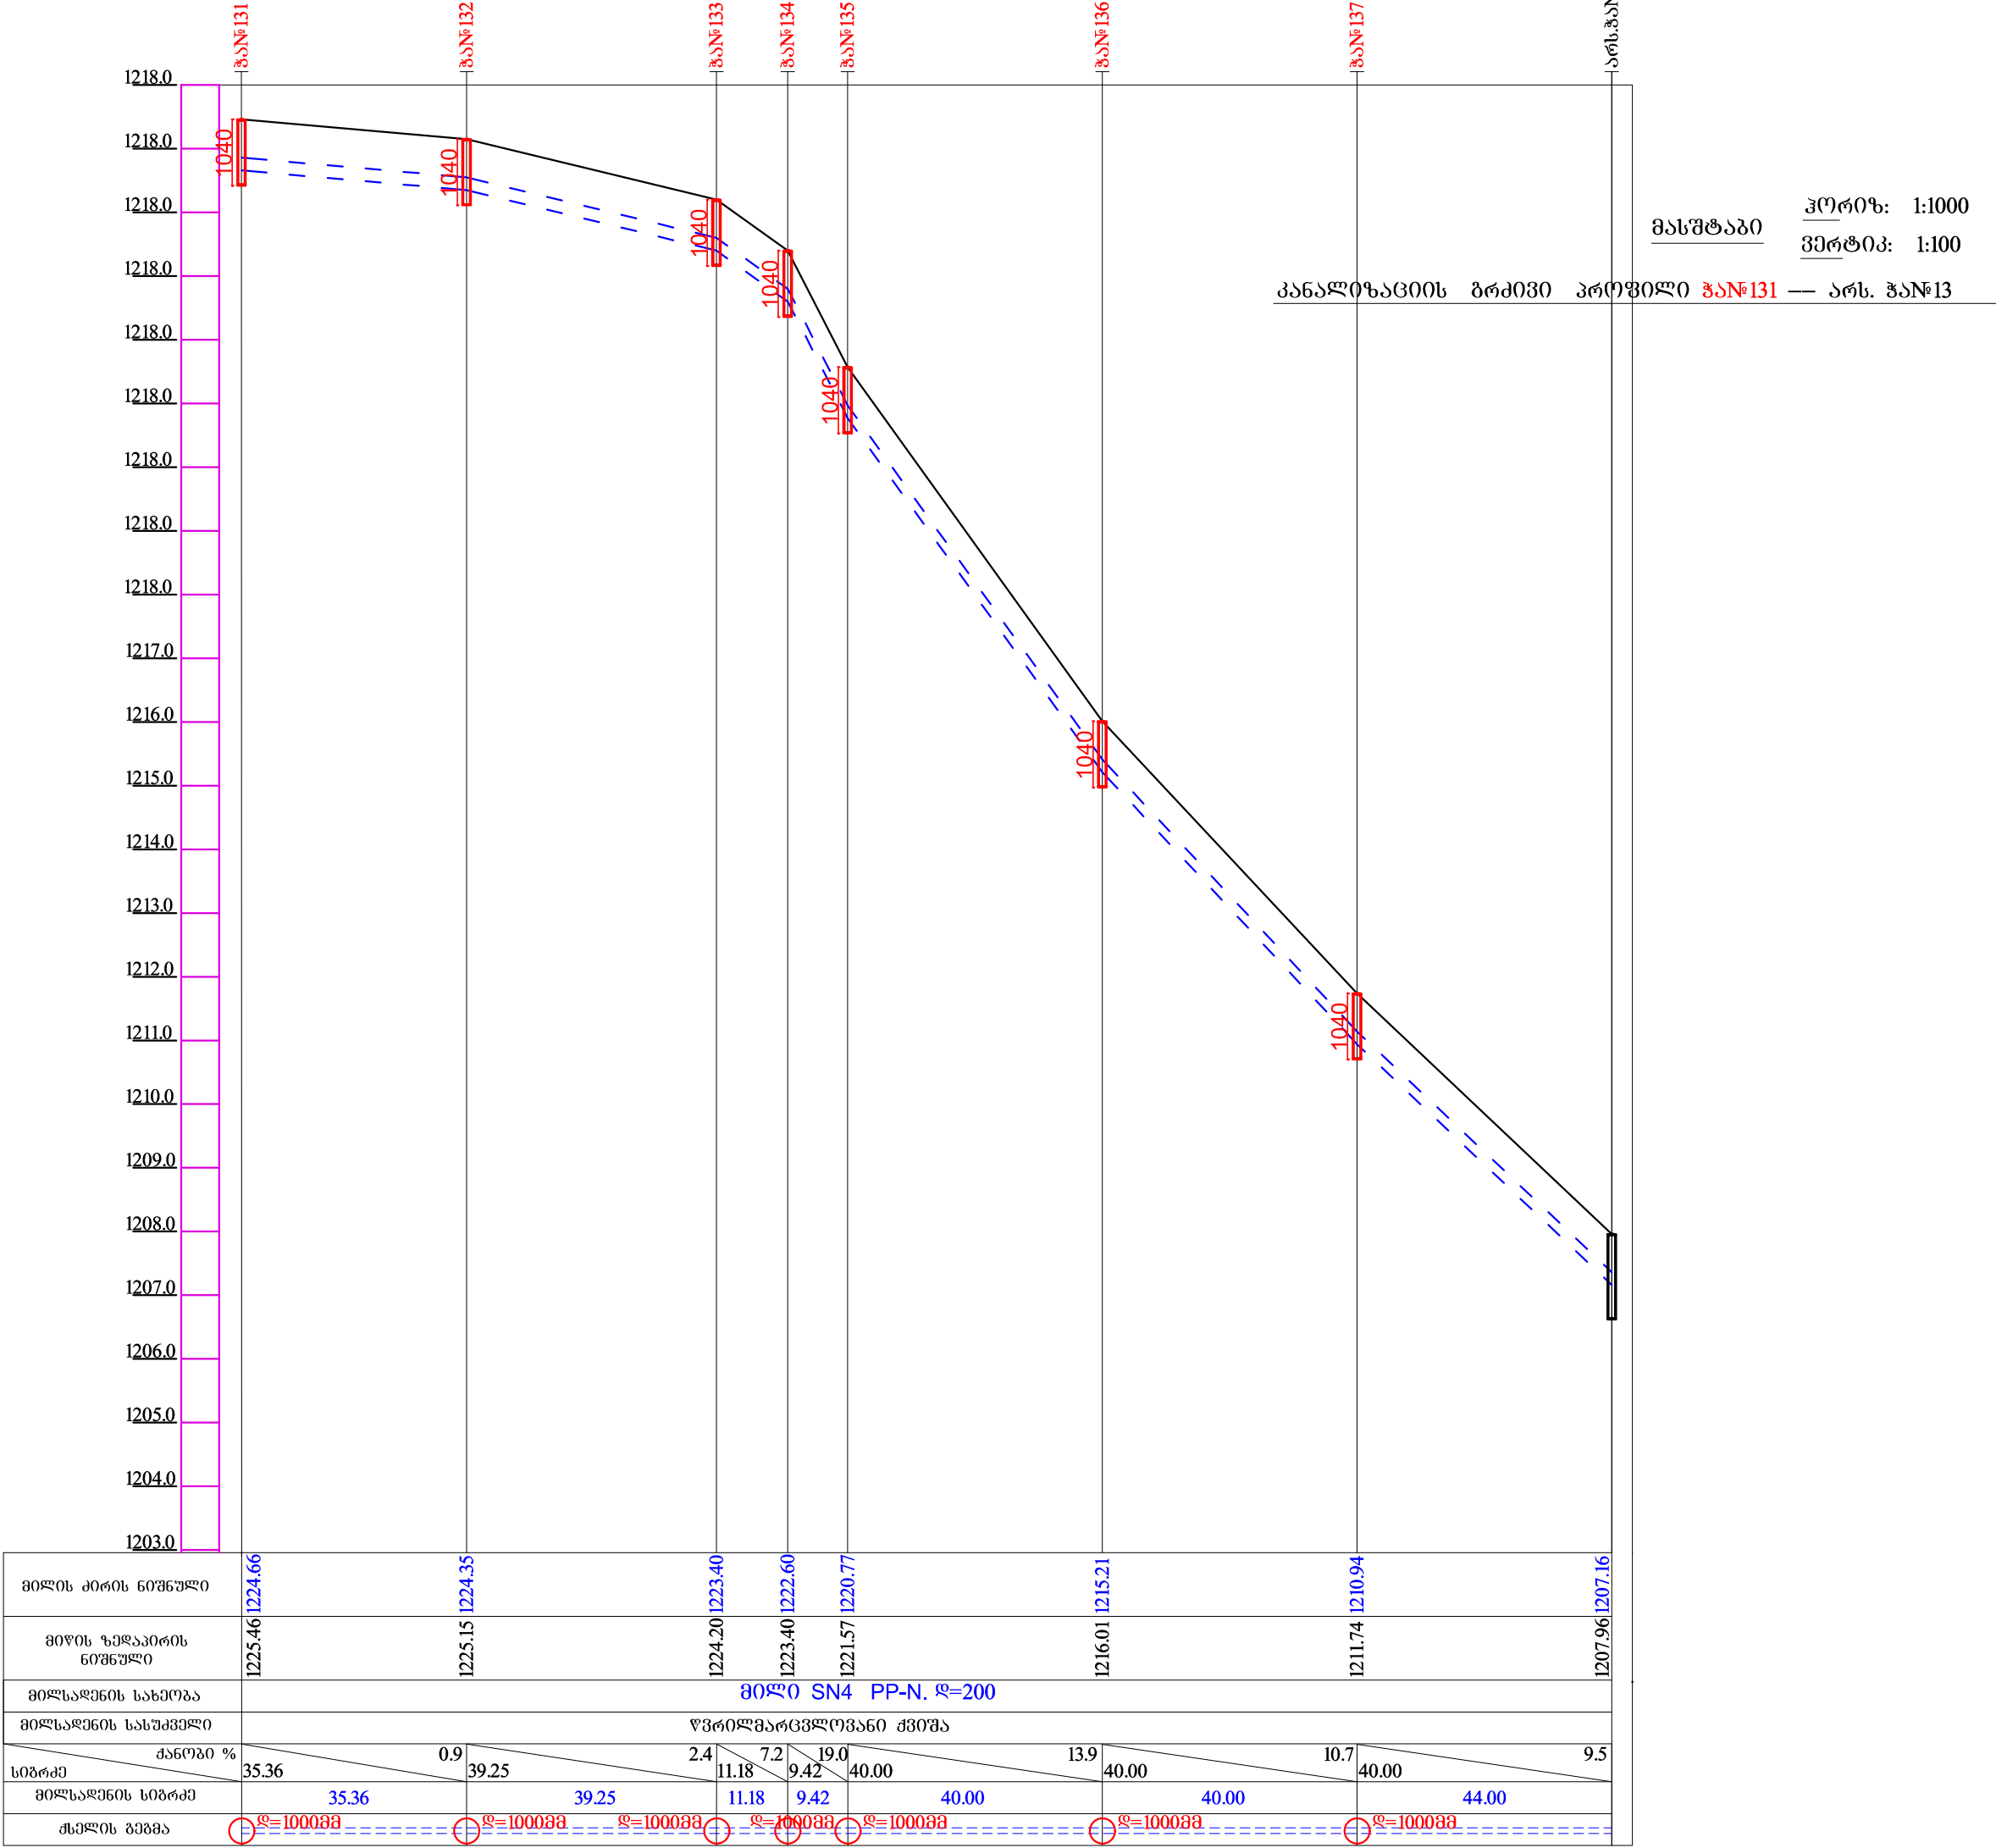

ბათუმი 2017 წ.
Batumi 2017 year

ფორმატი A-3
Size A-3

შპს „ვეგა“ LTD "VEGA+"

ექსპლიკაცია Explication

პირობითი აღნიშვნები
Conditional Marks

შენიშვნა Note

პროექტის სახელწოდება
Name of project

თანამდებობა Post	გვარი Surname	ხელმოწერა Signature
დირექტორი Director	ლ.იმედაძე L.Imedadze	
კონსტრუქტორი Constructor	ი.კუჭავაძე I.Kutchashvili	
შესრულებს Executor	დ.იმედაძე D.Imedadze	
შეამოწმა Verified by	ლ.იმედაძე L.Imedadze	

მასშტაბი
Scale


თარიღი
Date

07.03.2017

სტადია
Stage

ფურცელი
Page

კ-15

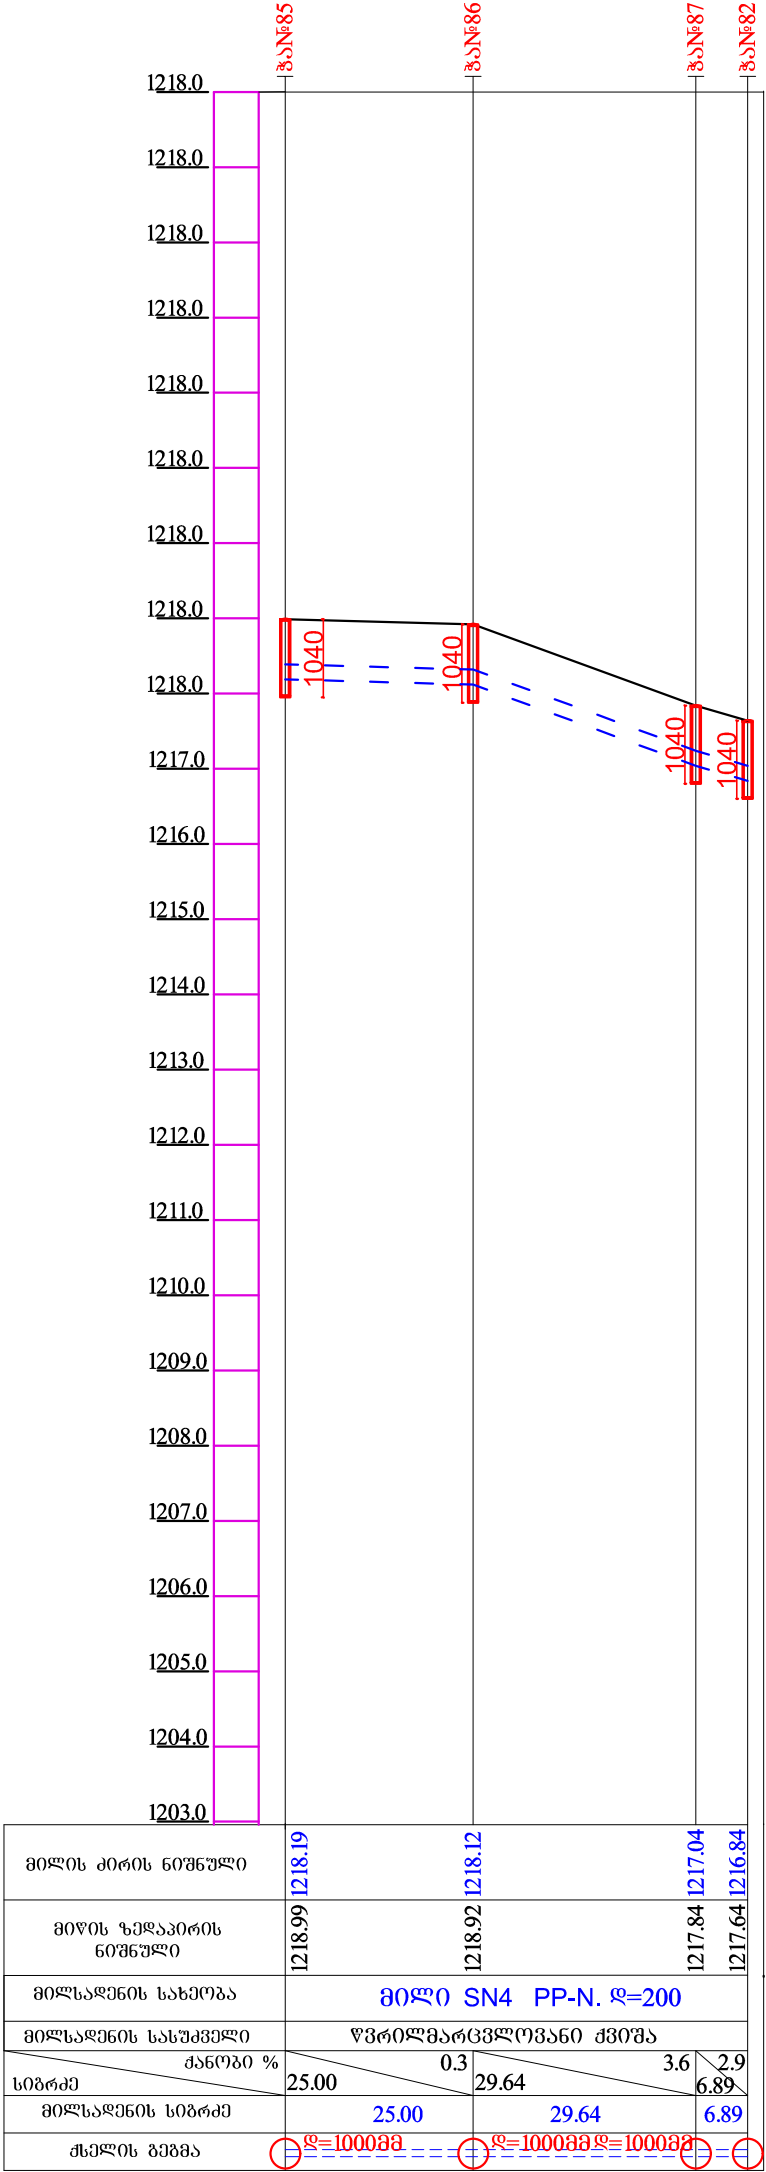

მასშტაბი
პანაღიზაციის ბრძივი პროფილი შან#85 — შან#82

პორიზ: 1:1000
ვერტიკ: 1:100

ბათუმი 2017 წ.
Batumi 2017 year

ფორმატი A-3
Size A-3

შპს „ვეგა“ LTD "VEGA+"



ექსპლიკაცია Explication

პირობითი აღნიშვნები
Conditional Marks

შენიშვნა Note

პროექტის სახელწოდება
Name of project

თეორიულად გუნიციპალიტეტის ღაბა
მანგლისი კანალიზაციის სისტემის მოწყობა

მისამართი: თეორიულად გუნიციპალიტეტი
ღაბა მანგლისი
დამკვეთი: თეორიულად გუნიციპალიტეტი

თანამდებობა Post	გვარი Surname	ხელმოწერა Signature
დირექტორი Director	ლ.იმედაძე L.Imedadze	
კონსტრუქტორი Constructor	ი.კუჭავილი I.Kutchashvili	
შესრულებს Executor	დ.იმედაძე D.Imedadze	
შეამოწმა Verified by	ლ.იმედაძე L.Imedadze	
მასშტაბი Scale		
თარიღი Date	07.03.2017	
სტადია Stage		ფურცელი Page
		3-17


მასშტაბი

ჰორიზ: 1:100

ვერტიკ: 1:100

კანალიზაციის ბრძოვი პროფილი

ჭან32 — ჭან2

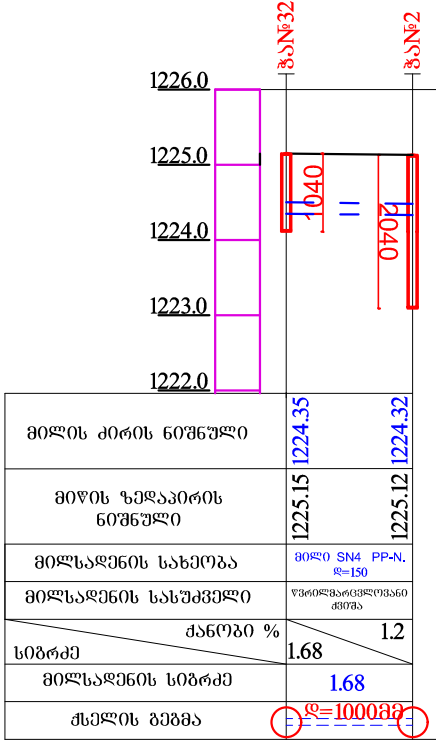


მასშტაბი

ჰორიზ: 1:100

ვერტიკ: 1:100

კანალიზაციის ბრძოვი პროფილი

ჭან33 — ჭან3

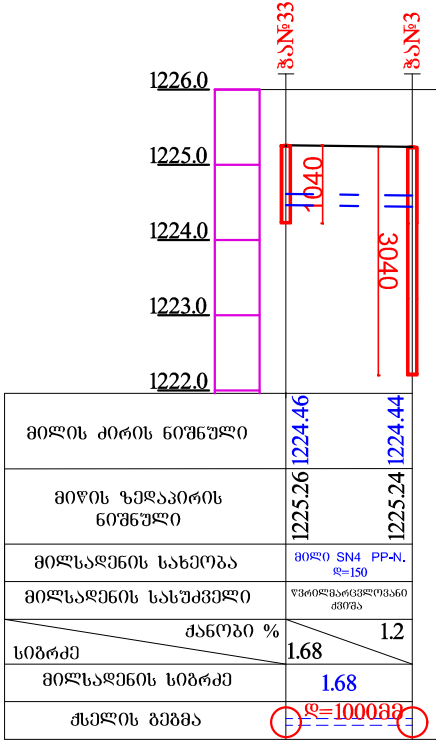


მასშტაბი

ჰორიზ: 1:100

ვერტიკ: 1:100

კანალიზაციის ბრძოვი პროფილი

ჭან34 — ჭან4

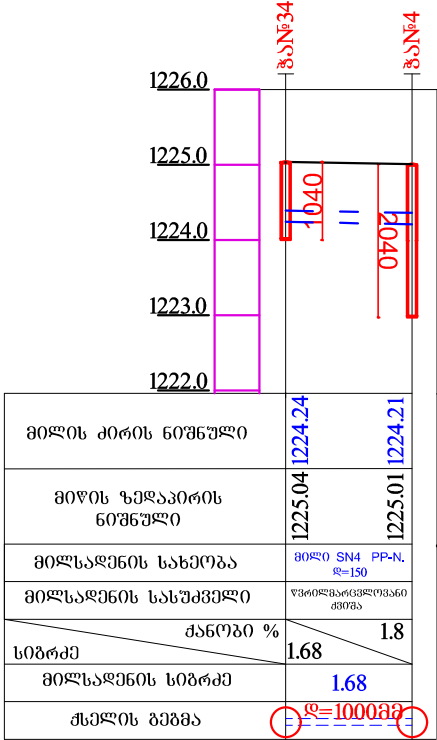


მასშტაბი

ჰორიზ: 1:100

ვერტიკ: 1:100

კანალიზაციის ბრძოვი პროფილი

ჭან35 — ჭან5

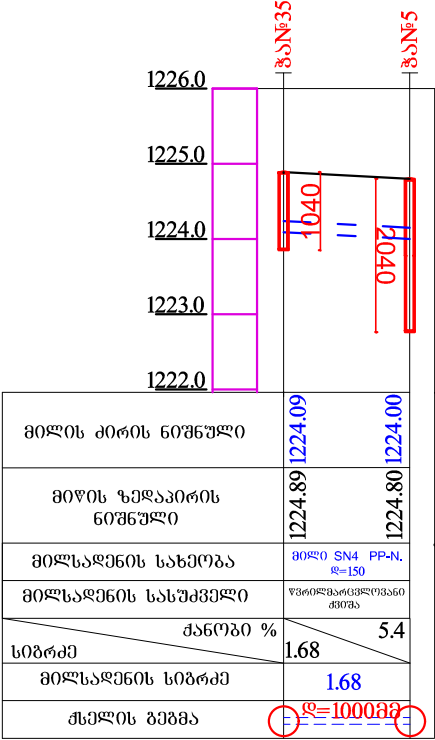


მასშტაბი

ჰორიზ: 1:100

ვერტიკ: 1:100

კანალიზაციის ბრძოვი პროფილი

ჭან36 — ჭან6

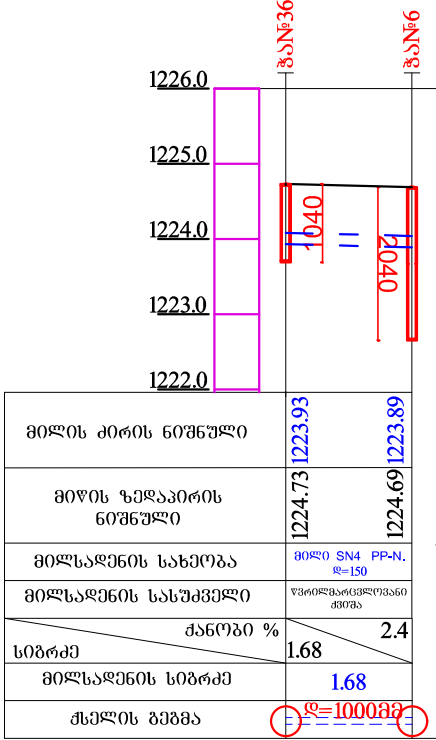


მასშტაბი

ჰორიზ: 1:100

ვერტიკ: 1:100

კანალიზაციის ბრძოვი პროფილი

ჭან37 — ჭან7

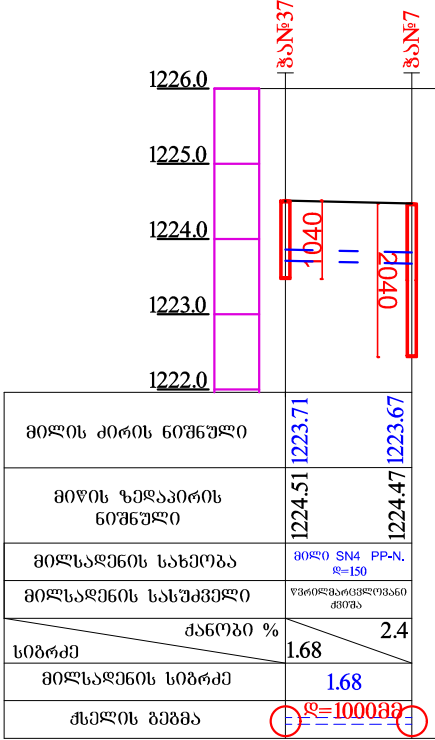

შპს „ვეგა“ LTD "VEGA+"



მქსპლიკაცია Explication

პირობითი აღნიშვნები
Conditional Marks

შენიშვნა Note







პროექტის სახელწოდება
Name of project




თანამდებობა Post	გვარი Surname	ხელმოწერა Signature
დირექტორი Director	ლ.იმედაძე L.Imedadze	
კონსტრუქტორი Constructor	ი.კუჭავაძე I.Kutchashvili	
შესრულებილი Executor	დ.იმედაძე D.Imedadze	
შეამოწმა Verified by	ლ.იმედაძე L.Imedadze	
მასშტაბი Scale		
თარიღი Date	07.03.2017	
სტადია Stage	ფურცელი Page	
		კ-18

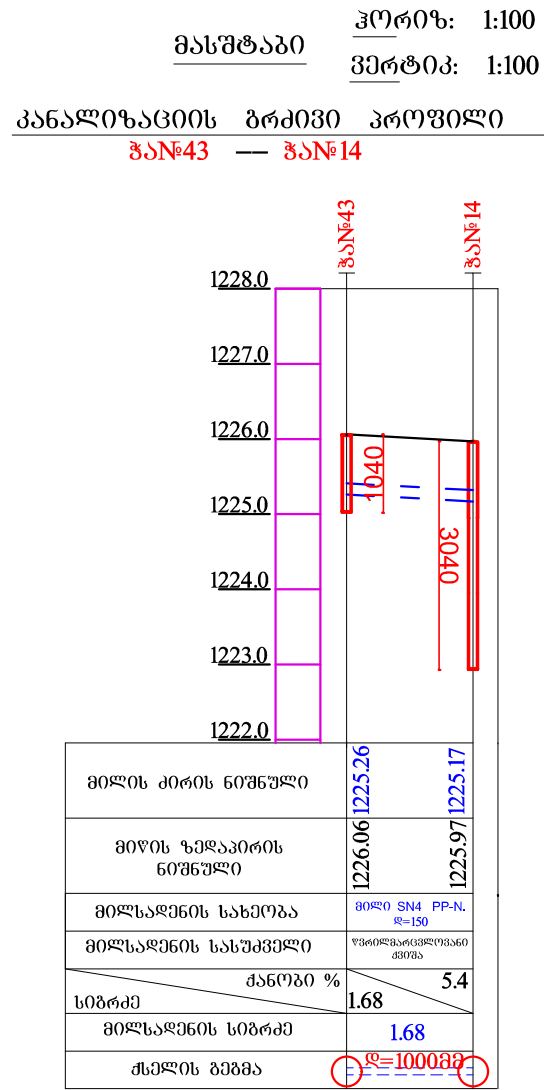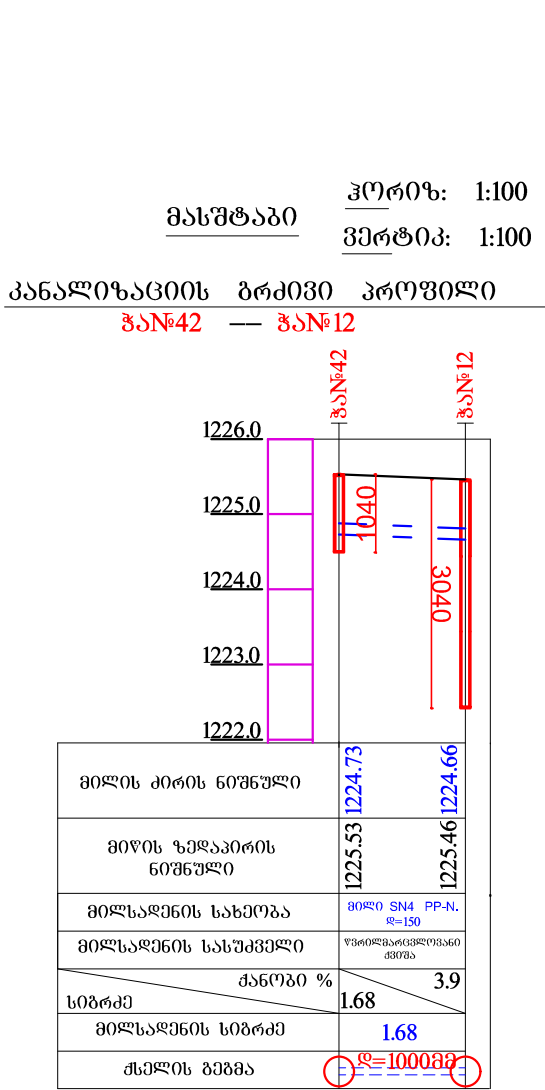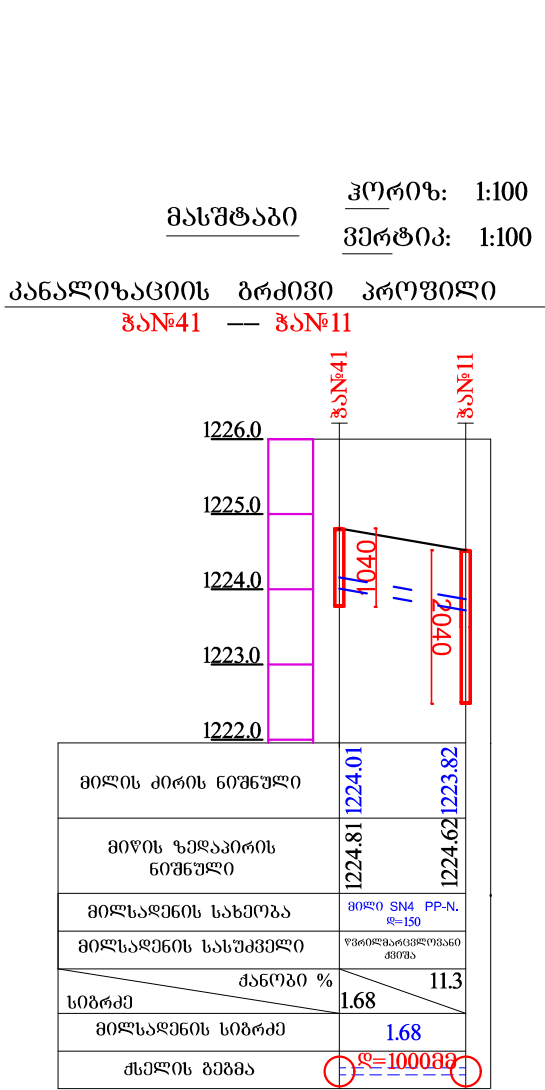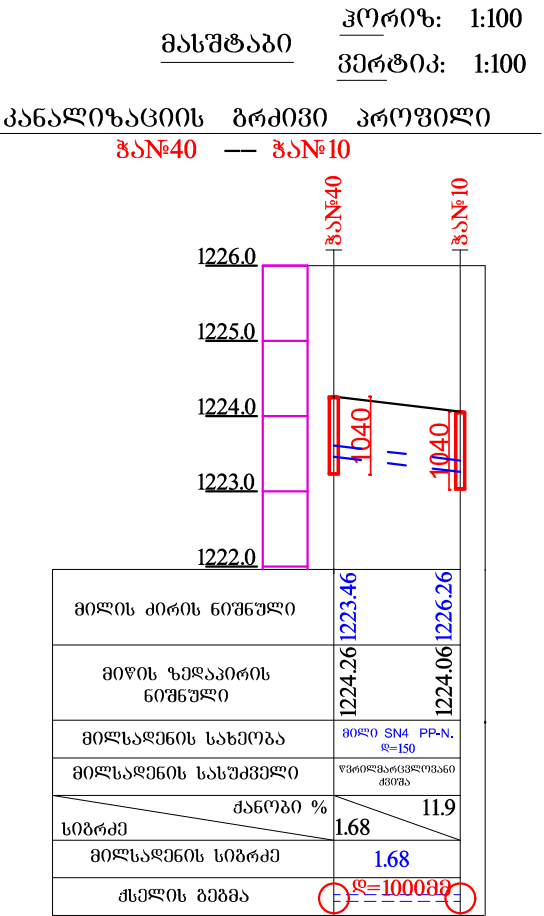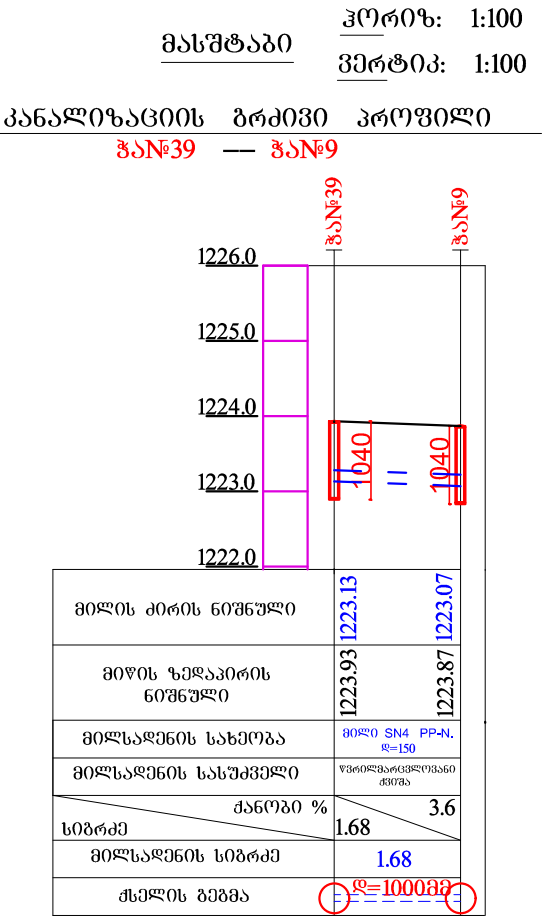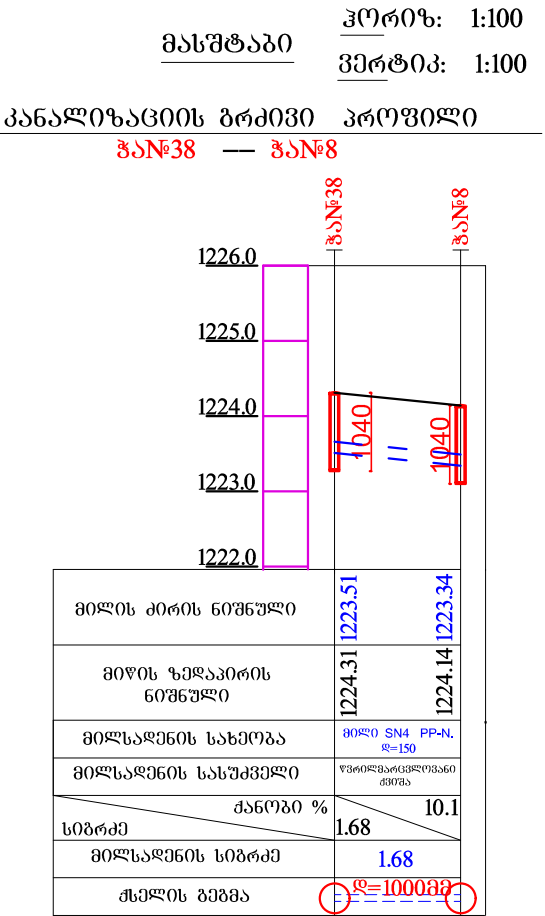

ბათუმი 2017 წ. Batumi 2017 year ღაკვეთი N

ფორმატი A-3 Size A-3

შპს „ვეგა“ LTD "VEGA"

მქსპლიკაცია Explication

პირობითი აღნიშვნები Conditional Marks

შენიშვნა Note

პროექტის სახელწოდება Name of project




თანამდებობა Post	გვარი Surname	ხელმოწერა Signature
დირექტორი Director	ლ.იმედაძე L.Imedadze	
კონსტრუქტორი Constructor	ი.კუჭავილი I.Kutchashvili	
შესრულა Executor	დ.იმედაძე D.Imedadze	
შეამოწმა Verified by	ლ.იმედაძე L.Imedadze	

მასშტაბი Scale

თარიღი Date

07.03.2017


სტადია Stage

ფურცელი Page

კ-19



პან44 — პან16

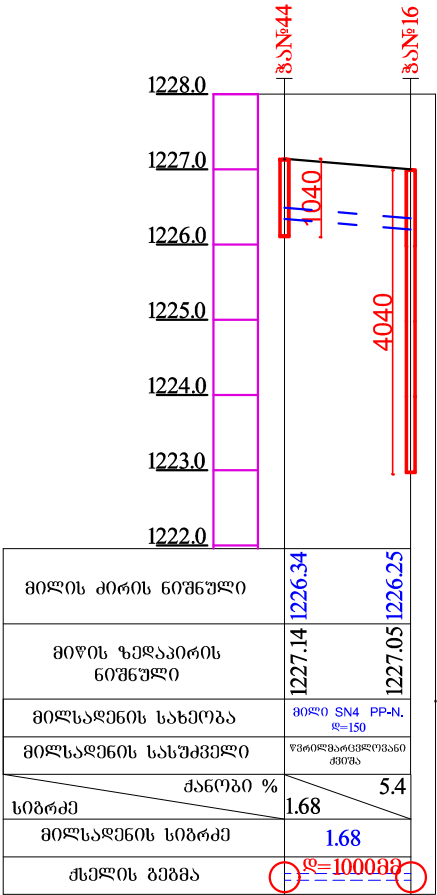



პან47 — პან19

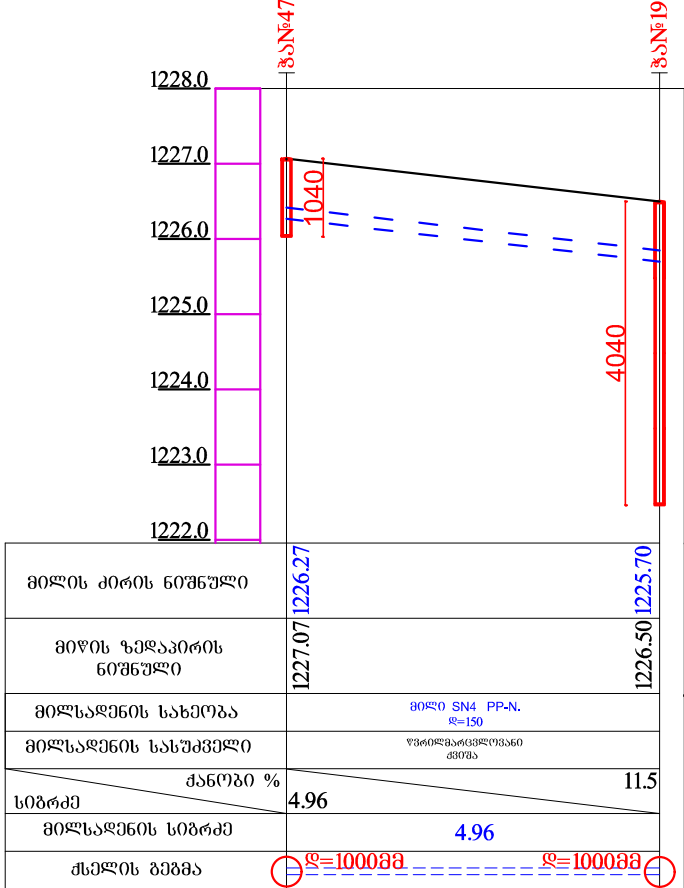



პან45 — პან17

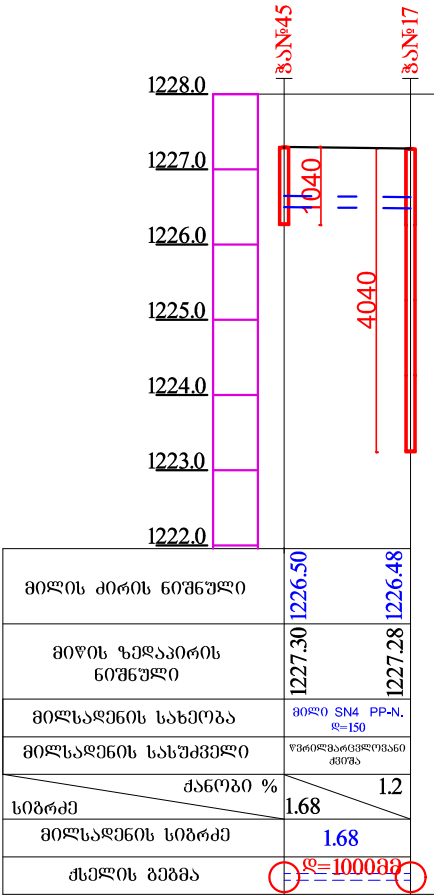



პან48 — პან22

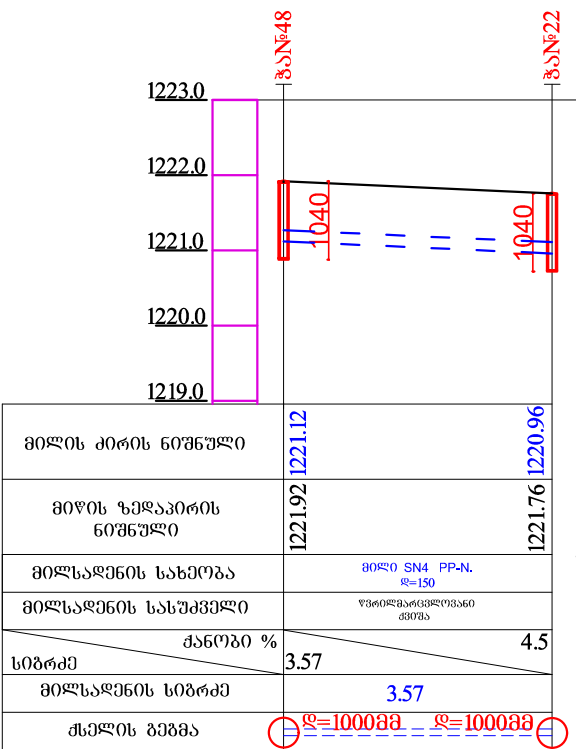



პან46 — პან18

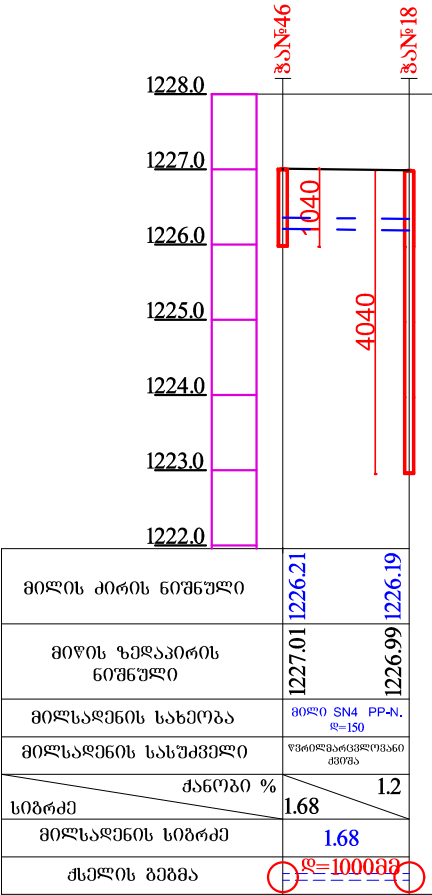


პან49 — პან23

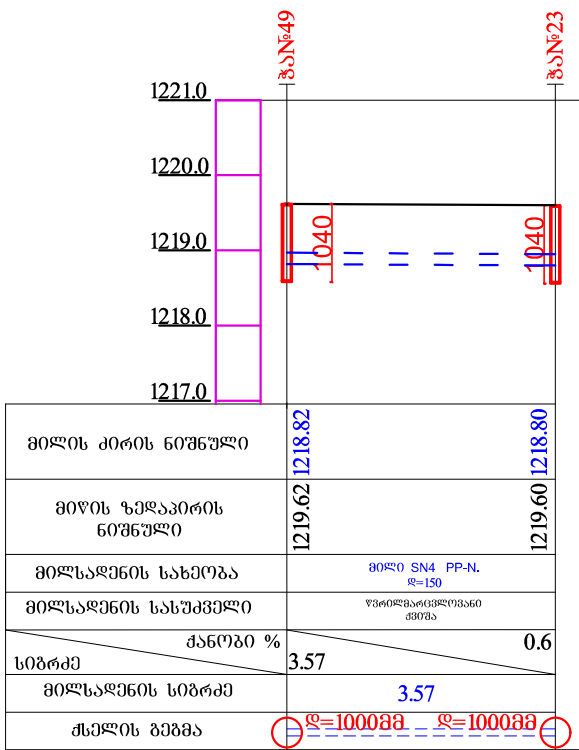

მასშტაბი Explication

პროექტი აღნიშვნები Conditional Marks

პროექტი სახელწოდება Name of project

შენიშვნა Note

პროექტი სახელწოდება Name of project

პროექტი სახელწოდება Name of project

მქსპლიკაცია Explication

პირობითი აღნიშვნები
Conditional Marks

შენიშვნა Note

პროექტის სახელწოდება
Name of project


თეოტორიული გეოგრაფიკული ღვადა
განგლისის კანალიზაციის სისტემის გოწმობა

მისამართი: თეოტორიული გეოგრაფიკული
ღვადა განგლისი
ღამგვითი: თეოტორიული გეოგრაფიკული

თანამდებობა Post	გვარი Surname	ხელმოწერა Signature
დირექტორი Director	ლ.იმედაძე L.Imedadze	
კონსტრუქტორი Constructor	ი.კუჭავაშვილი I.Kutchashvili	
შესრულებს Executor	დ.იმედაძე D.Imedadze	
შეამოწმა Verified by	ლ.იმედაძე L.Imedadze	
მასშტაბი Scale		
თარიღი Date	07.03.2017	
სტადია Stage	ფურცელი Page	
		კ-21


მასშტაბი 30რიზ: 1:100
ვერტიკ: 1:100

კანალიზაციის ბრძივი პროფილი
ჟანი50 — ჟანი24

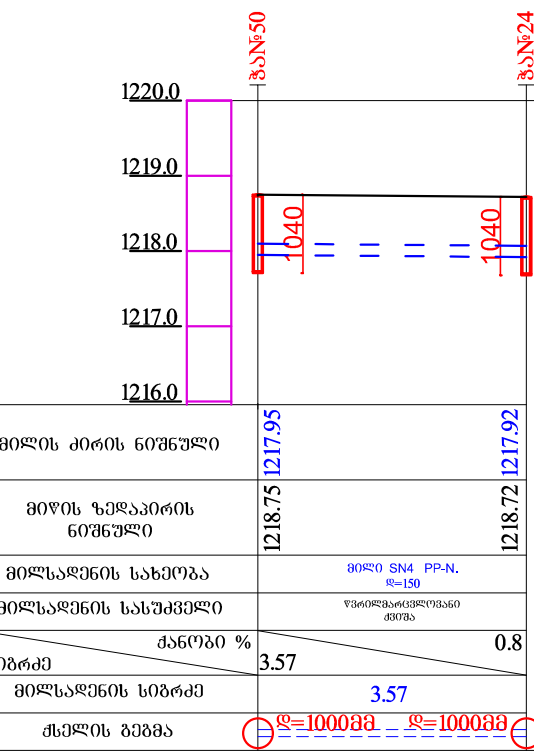


მასშტაბი 30რიზ: 1:100
ვერტიკ: 1:100

კანალიზაციის ბრძივი პროფილი
ჟანი51 — ჟანი25

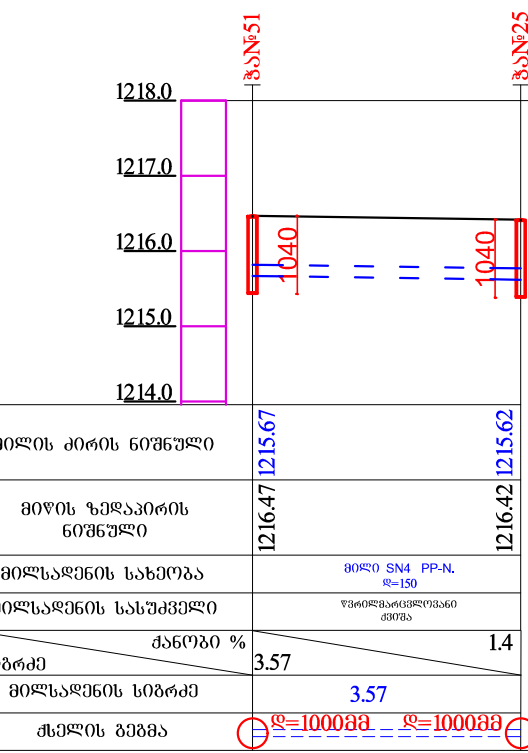


მასშტაბი 30რიზ: 1:100
ვერტიკ: 1:100

კანალიზაციის ბრძივი პროფილი
ჟანი52 — ჟანი26

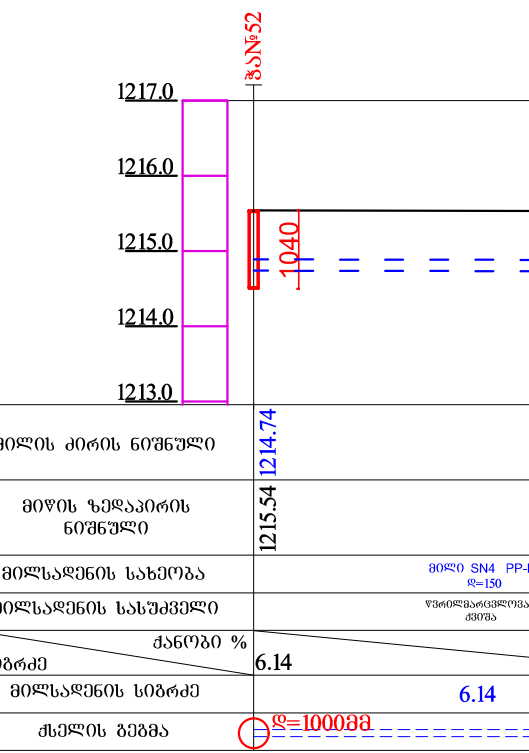


მასშტაბი 30რიზ: 1:100
ვერტიკ: 1:100

კანალიზაციის ბრძივი პროფილი
ჟანი53 — ჟანი28

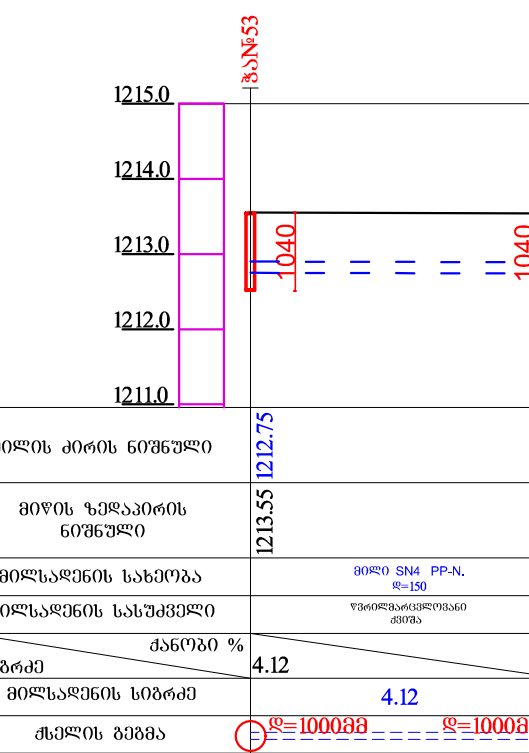

მასშტაბი 30რიზ: 1:100
ვერტიკ: 1:100

კანალიზაციის ბრძივი პროფილი
ჟანი54 — ჟანი29

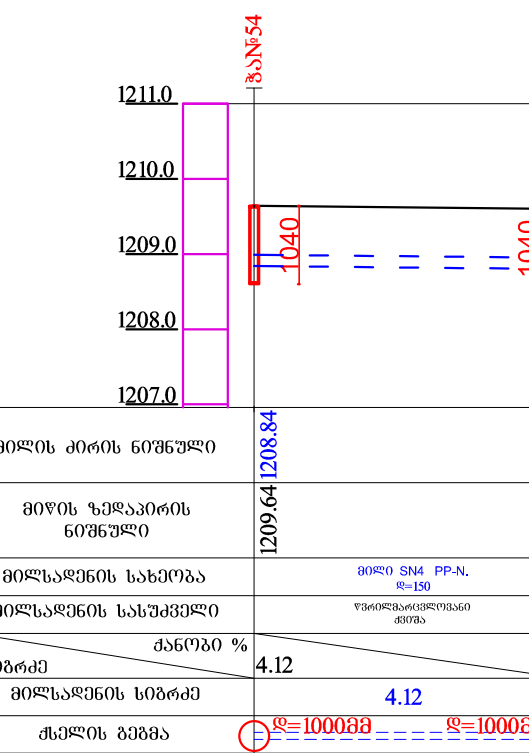

მასშტაბი 30რიზ: 1:100
ვერტიკ: 1:100

კანალიზაციის ბრძივი პროფილი
ჟანი55 — ჟანი30

