


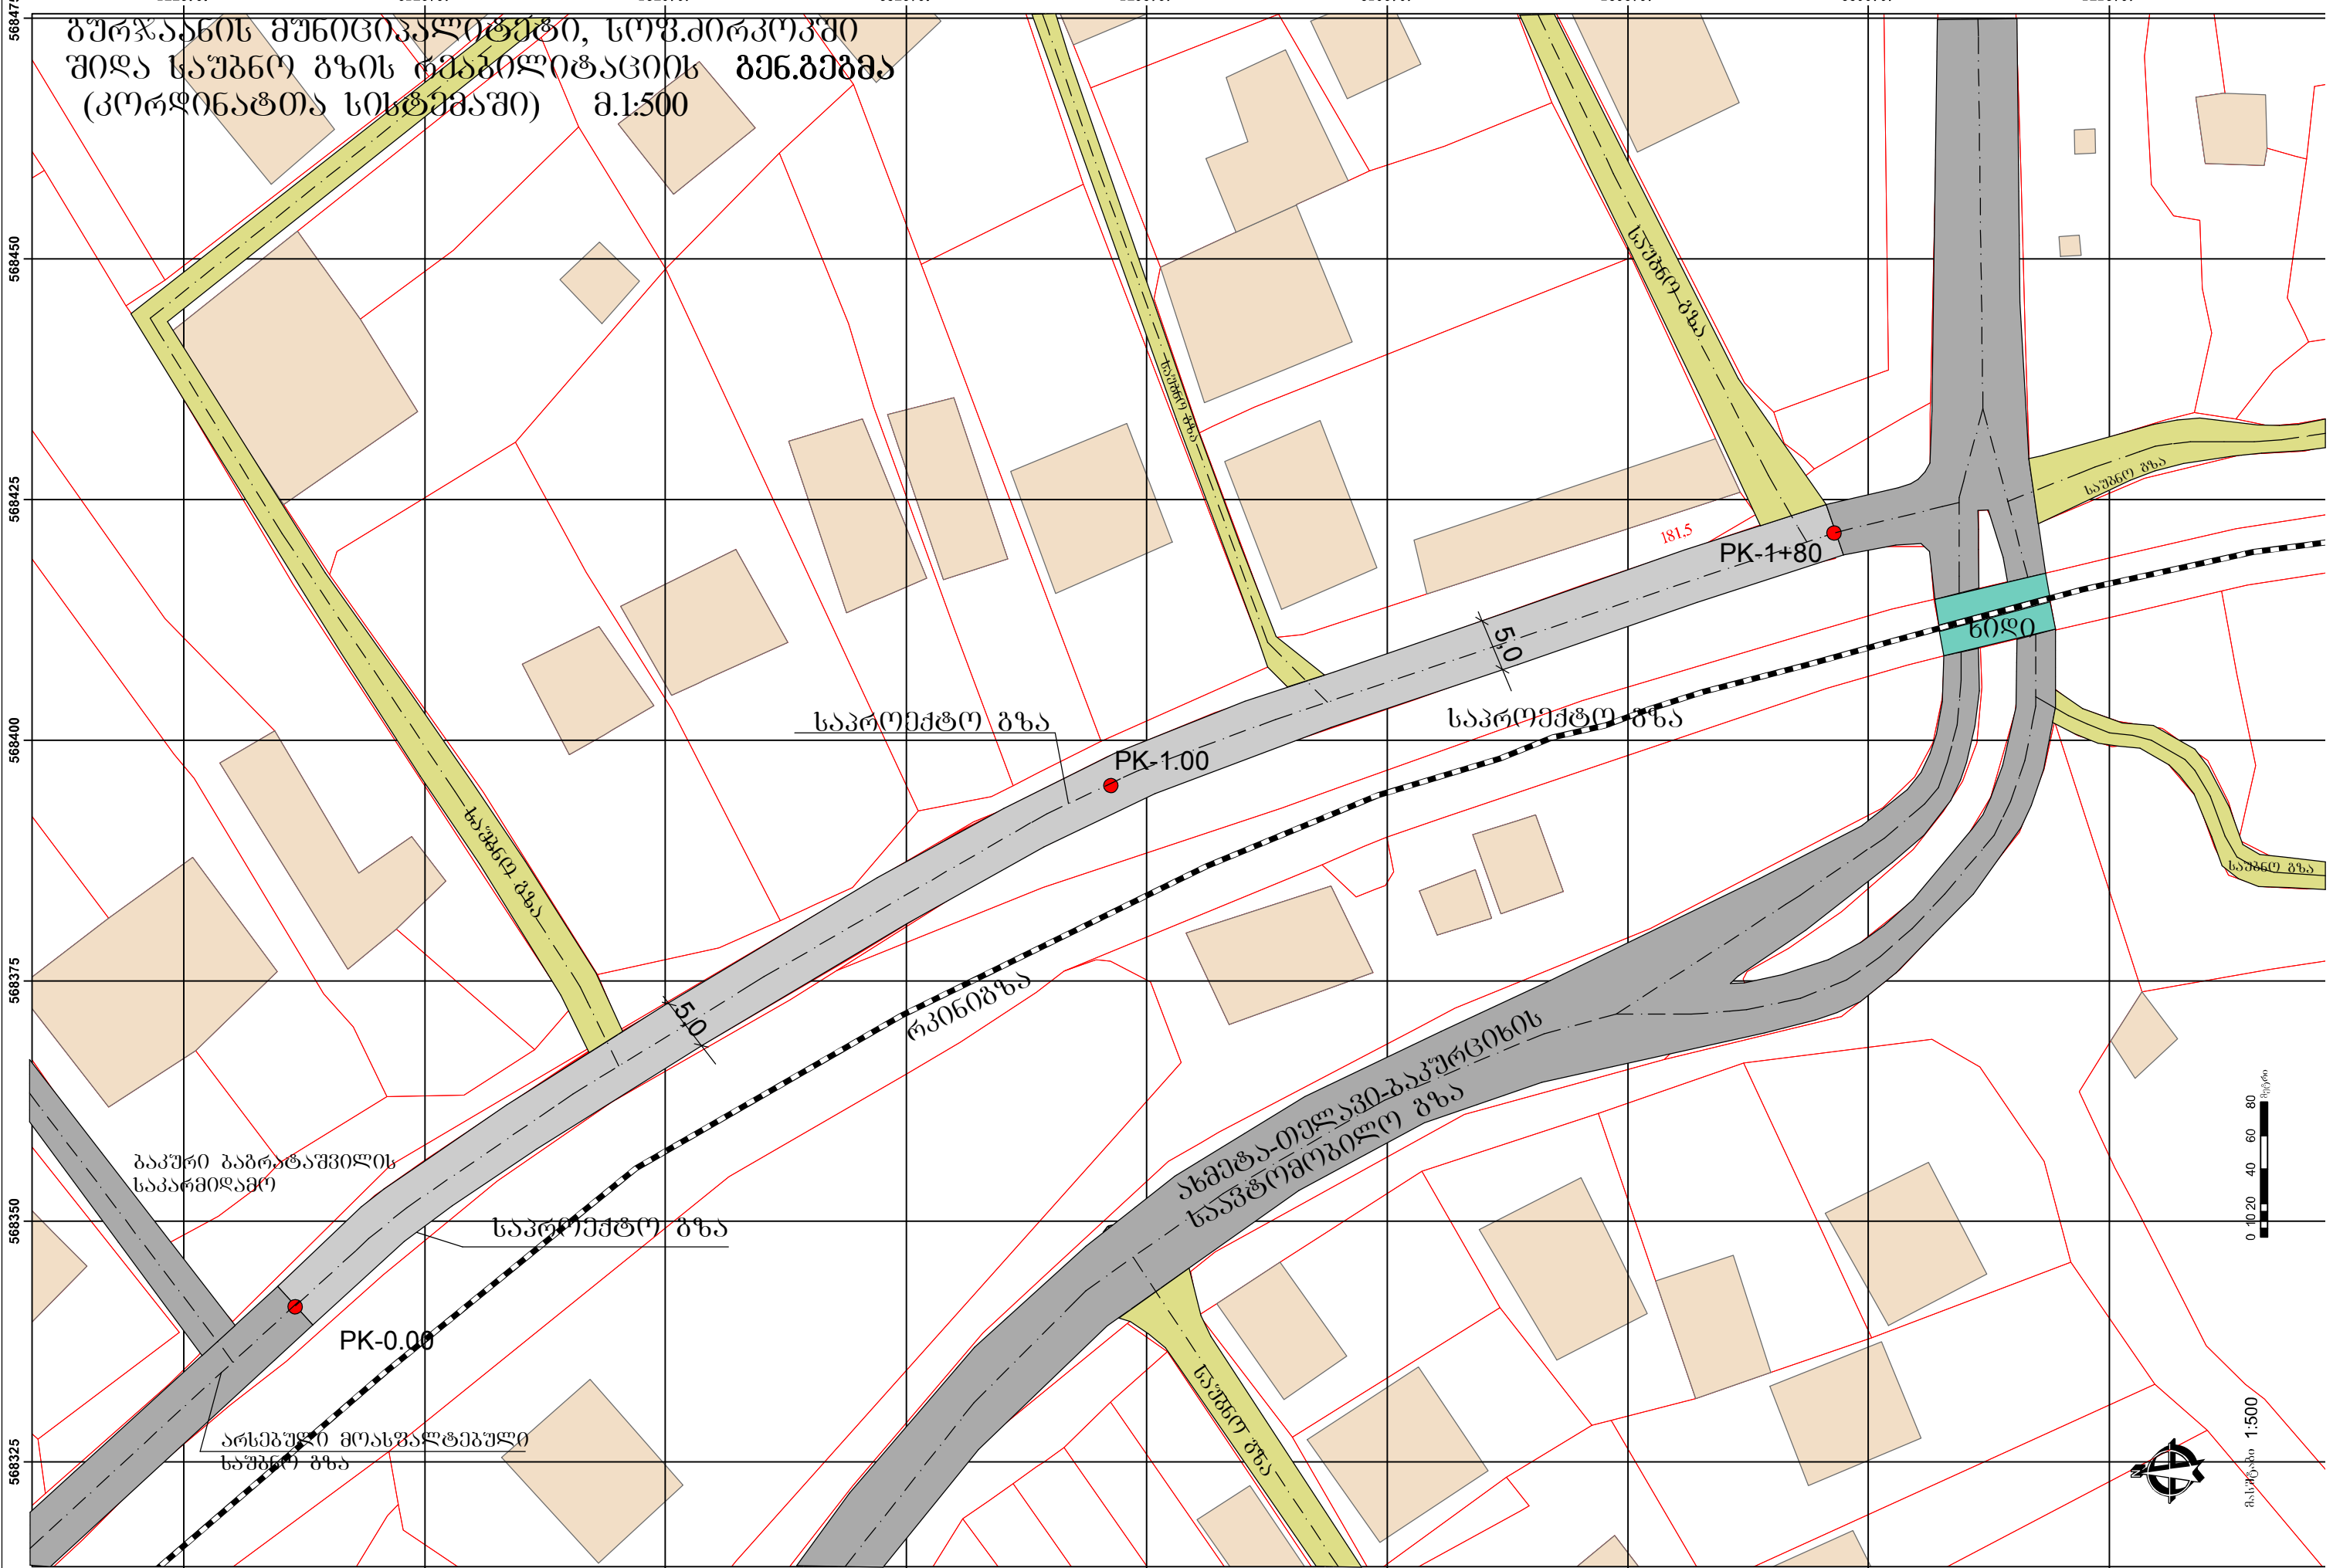

გურჯაანის მუნიციპალიტეტი, სოფ.პირკოკში
შილა საშენო გზის რეაბილიტაციის გეგმა
(კოორდინატთა სისტემაში) შ.1:500

საპროექტო გზა

PK-1.00

საპროექტო გზა

PK-1+80

სიღი

ბაგური ბაგრადაშვილის
საპროექტო გზა

საპროექტო გზა

PK-0.00

არსებული მოსავალტულები
საზღვრო გზა

რკინიგზა

ახეთი-თელავი-ბაგრადაშვილის
საპროექტო გზა

საზღვრო გზა

0 10 20 40 60 80
მეტრი

შ.კ. 1:500



დირექტორი	ნაპროექტო	დაამუშავა	დაკვეთა: № 2018/1	დაამუშავა: გურჯაანის მუნიციპალიტეტი		
შეამოწმა	ნაპროექტო	დაამუშავა	გურჯაანის მუნიციპალიტეტი, სოფ.პირკოკში შილა საშენო გზის რეაბილიტაციის პროექტი	ფურცელი	ფურცელი	ფურცელი
დაამუშავა	ნაპროექტო	დაამუშავა	გურჯაანის მუნიციპალიტეტი, სოფ.პირკოკში შილა საშენო გზის რეაბილიტაციის გეგმა (კოორდინატთა სისტემაში) შ.1:500	A3		
				შ.კ. "არქიტექტურა XXI"		